




voorgevel  
schaal 1:100



achtergevel  
schaal 1:100



zijgevel  
schaal 1:100

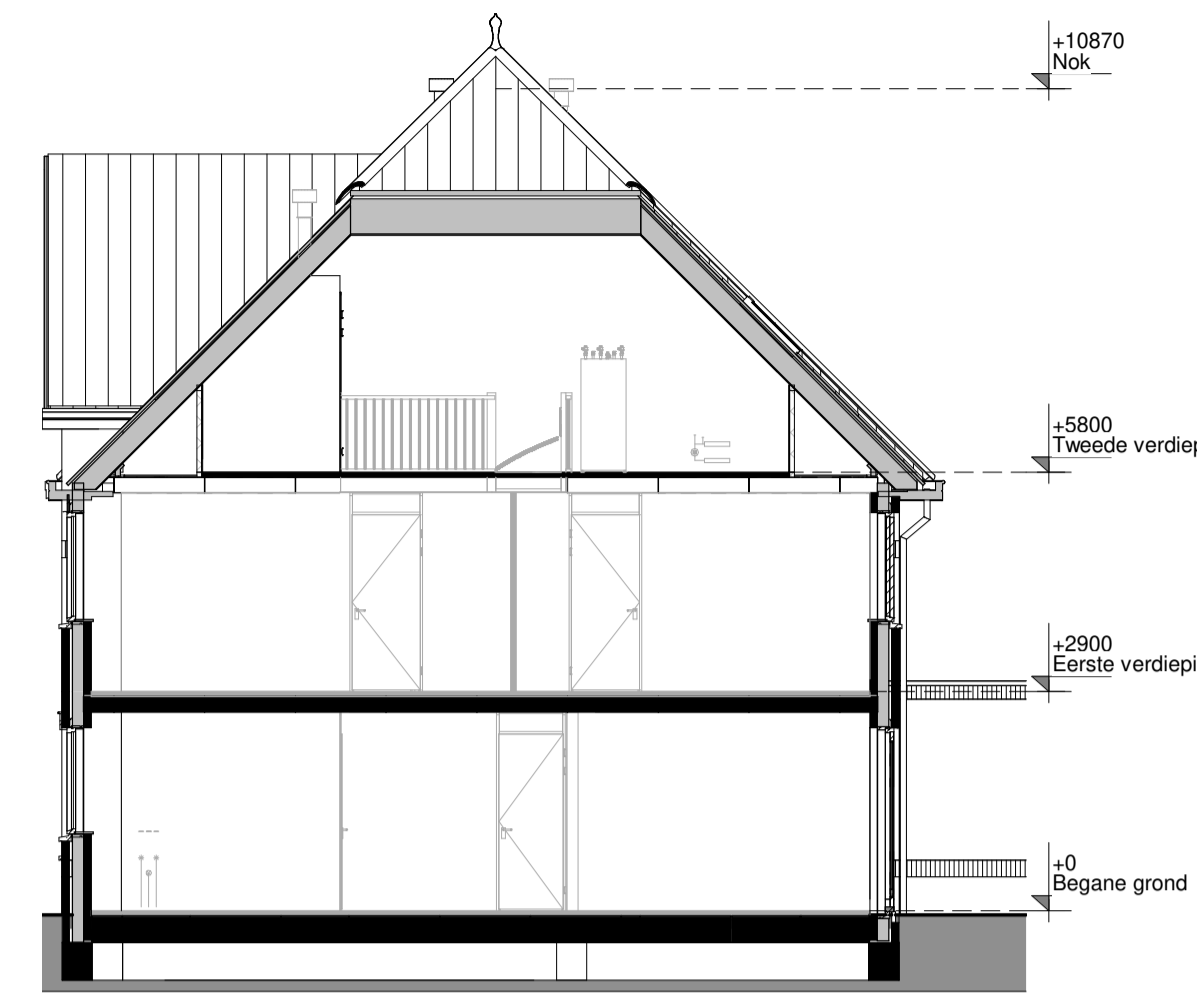

doorsnede  
schaal 1:100

## renvooi

### algemeen

- alle maatvoering is aangegeven in millimeters (mm)
- kleuren zijn indicatief en kunnen afwijken van de werkelijkheid
- posities van installatiepunten zijn indicatief en kunnen afwijken van de werkelijkheid
- wijzigingen onder voorbehoud
- bij de tweede verdieping maatvoering aangegeven tot 1500+vl. lijn

### bouwkundig

- hwa hemelwaterafvoer (exacte posities, zie geveltekeningen)
- GD geluidswerend binnendeurkozijn met binnendeur
- inspectieluik
- technische zone (plaatsing van installatie onderdelen kan nog wijzigen)

### elektrotechnische installaties

- wandcontactdoos met randaarde, 1 voudig
- wandcontactdoos met randaarde, 2 voudig
- schakelaar, enkelpolig
- schakelaar, serie
- schakelaar, wissel
- schakelaar met wandcontactdoos combinatie
- plafondlichtpunt (excl. armatuur)
- wandlichtpunt (excl. armatuur), hoogte 2,1m
- 2-fase aansluitpunt, tbv. elektrisch koken
- aansluitpunt, bedraad
- aansluitpunt, onbedraad
- rookmelder
- bedrukker
- schel / deurbel
- werkschakelaar

### verwarmingsinstallaties


- Verdelers vloerverwarming excl. omkasting
- thermostaat
- elektrische radiator, bijverwarming
- ruimte vloerverwarming
- warmtepompinstallatie

### waterinstallaties en binnenriolering


- \*k aansluiting koudwater
- \*w aansluiting warmwater
- ⊙A afvoerpunt binnenriolering
- WM opstelplaats wasmachine (aansluiting koudwater / afvoerpunt binnenriolering)
- WD opstelplaats wasdroger (afvoerpunt binnenriolering)

### ventilatie- en luchtbehandelingsinstallatie


- ✓V ventilatie toevoer voorziening (rozet in plafond / wand)
- ∇V ventilatie afvoer voorziening (rozet in plafond / wand)
- 3 standen schakelaar
- WTW- unit

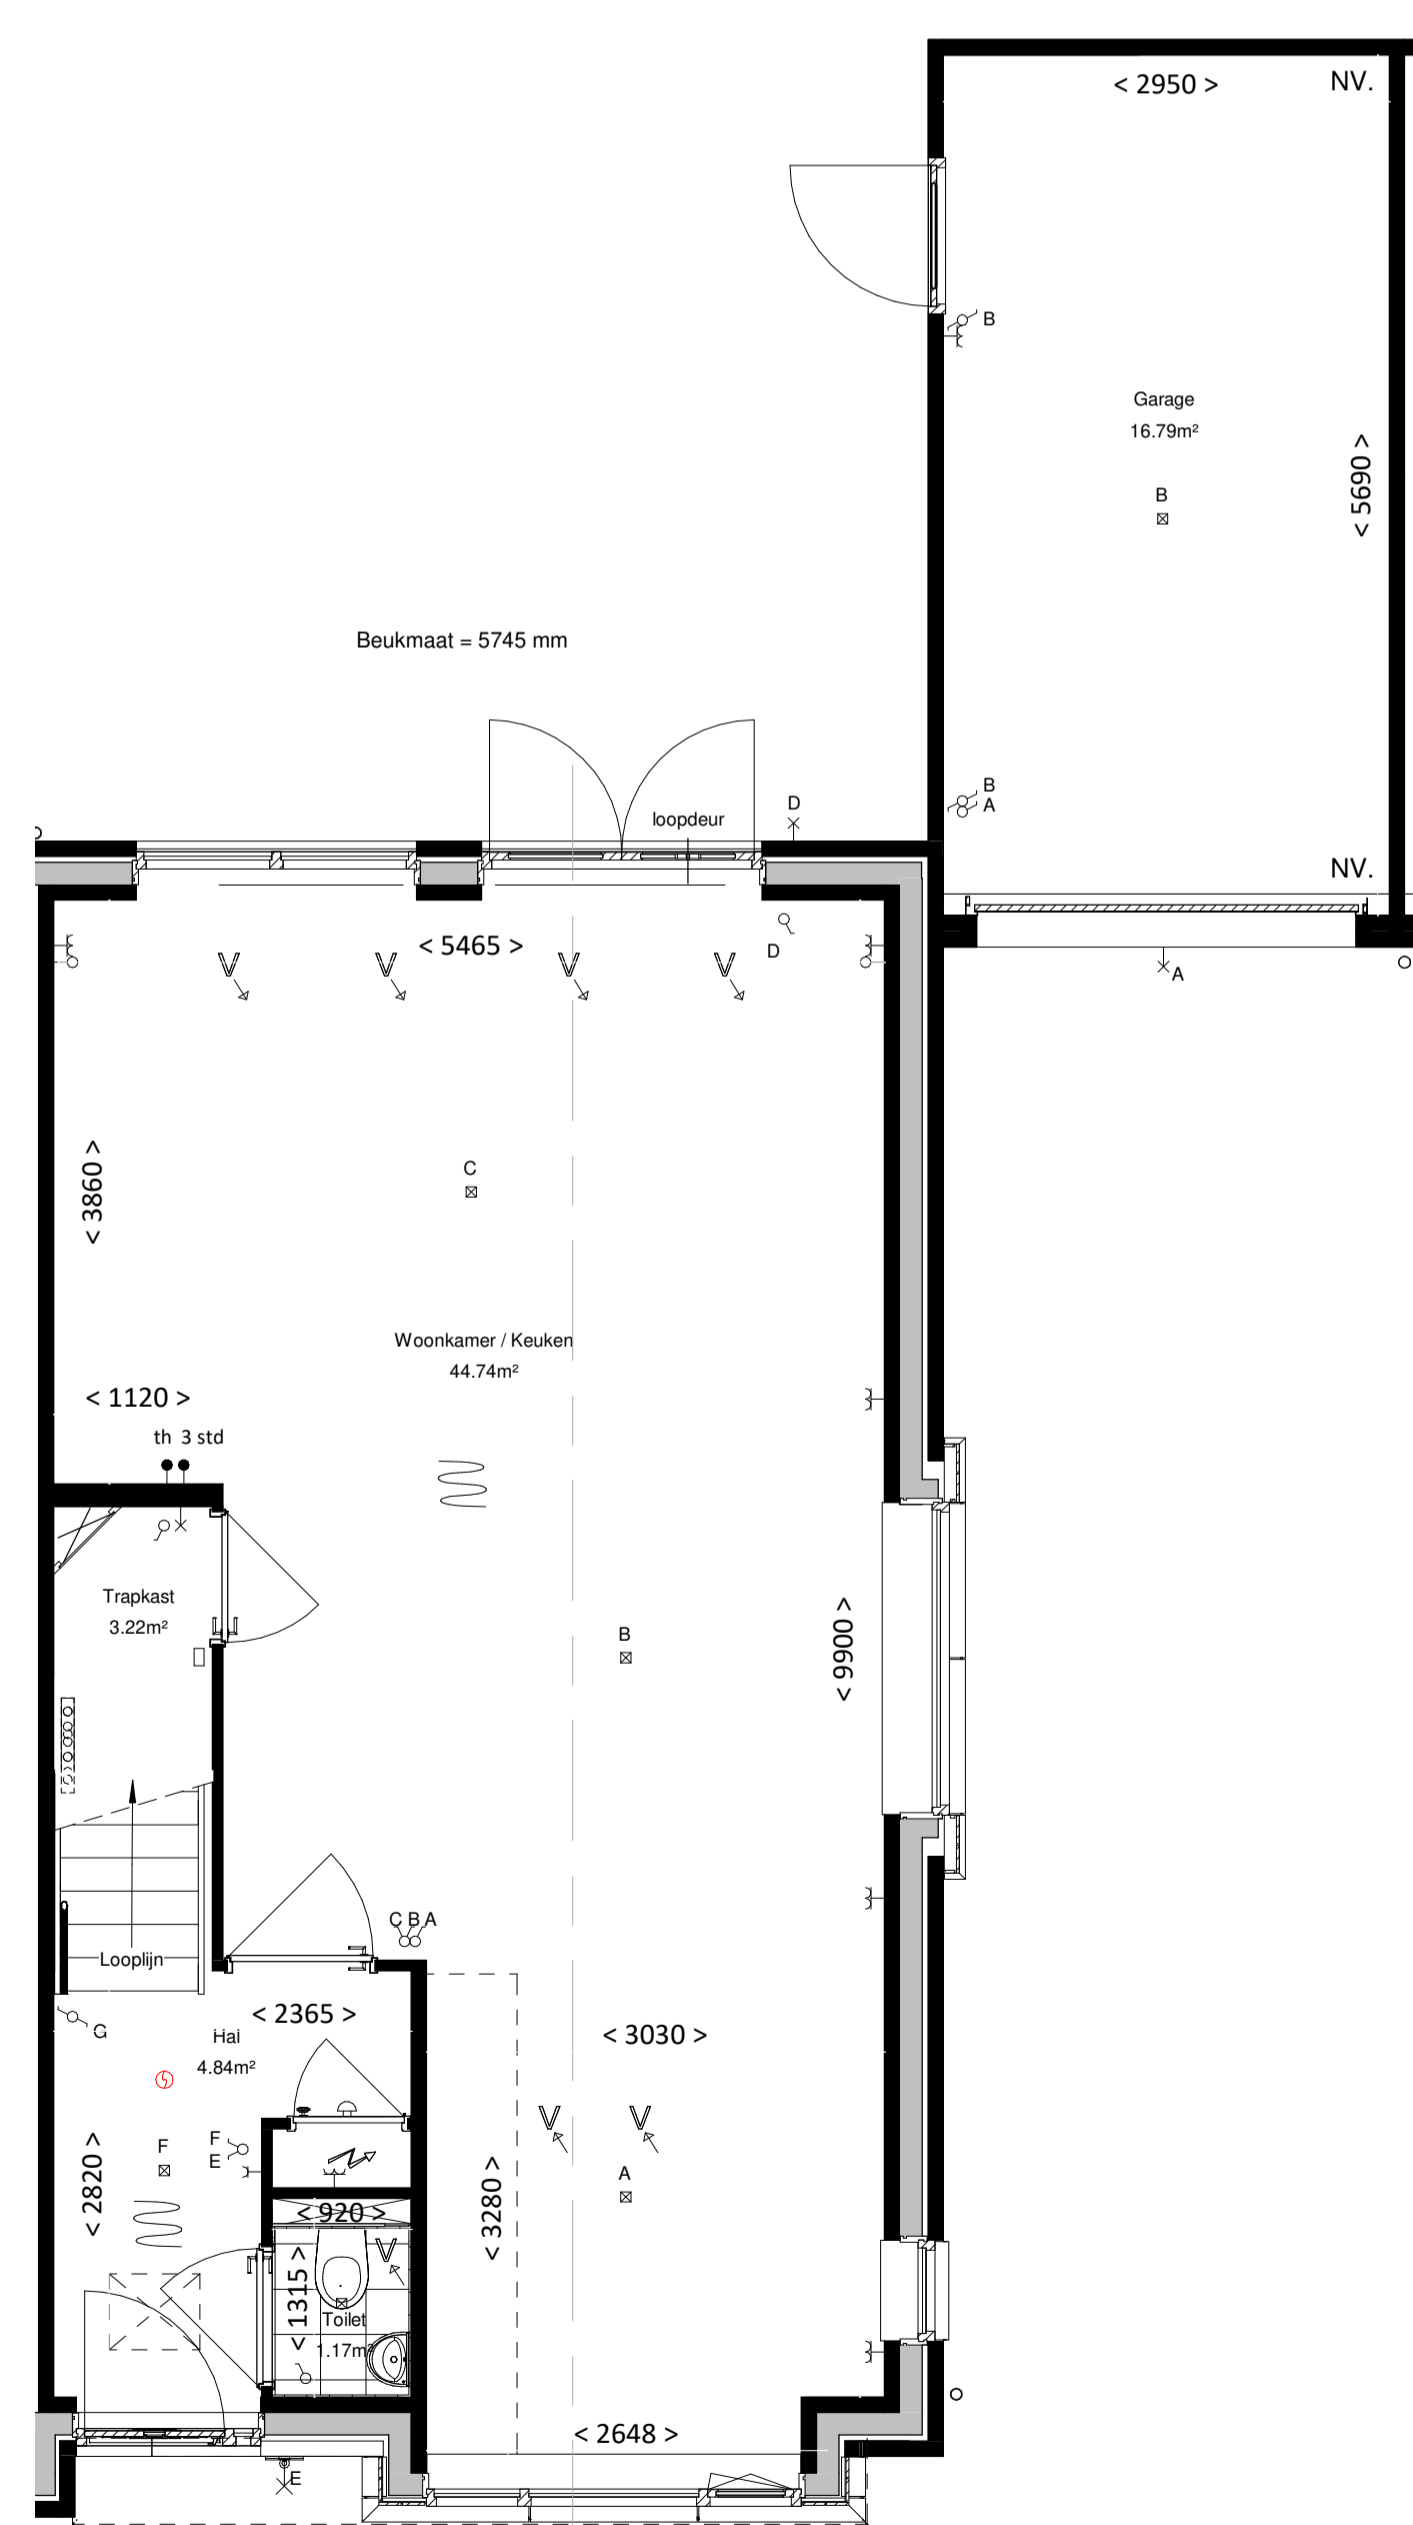

begane grond  
bk. vloer = P = 0  
schaal 1:50

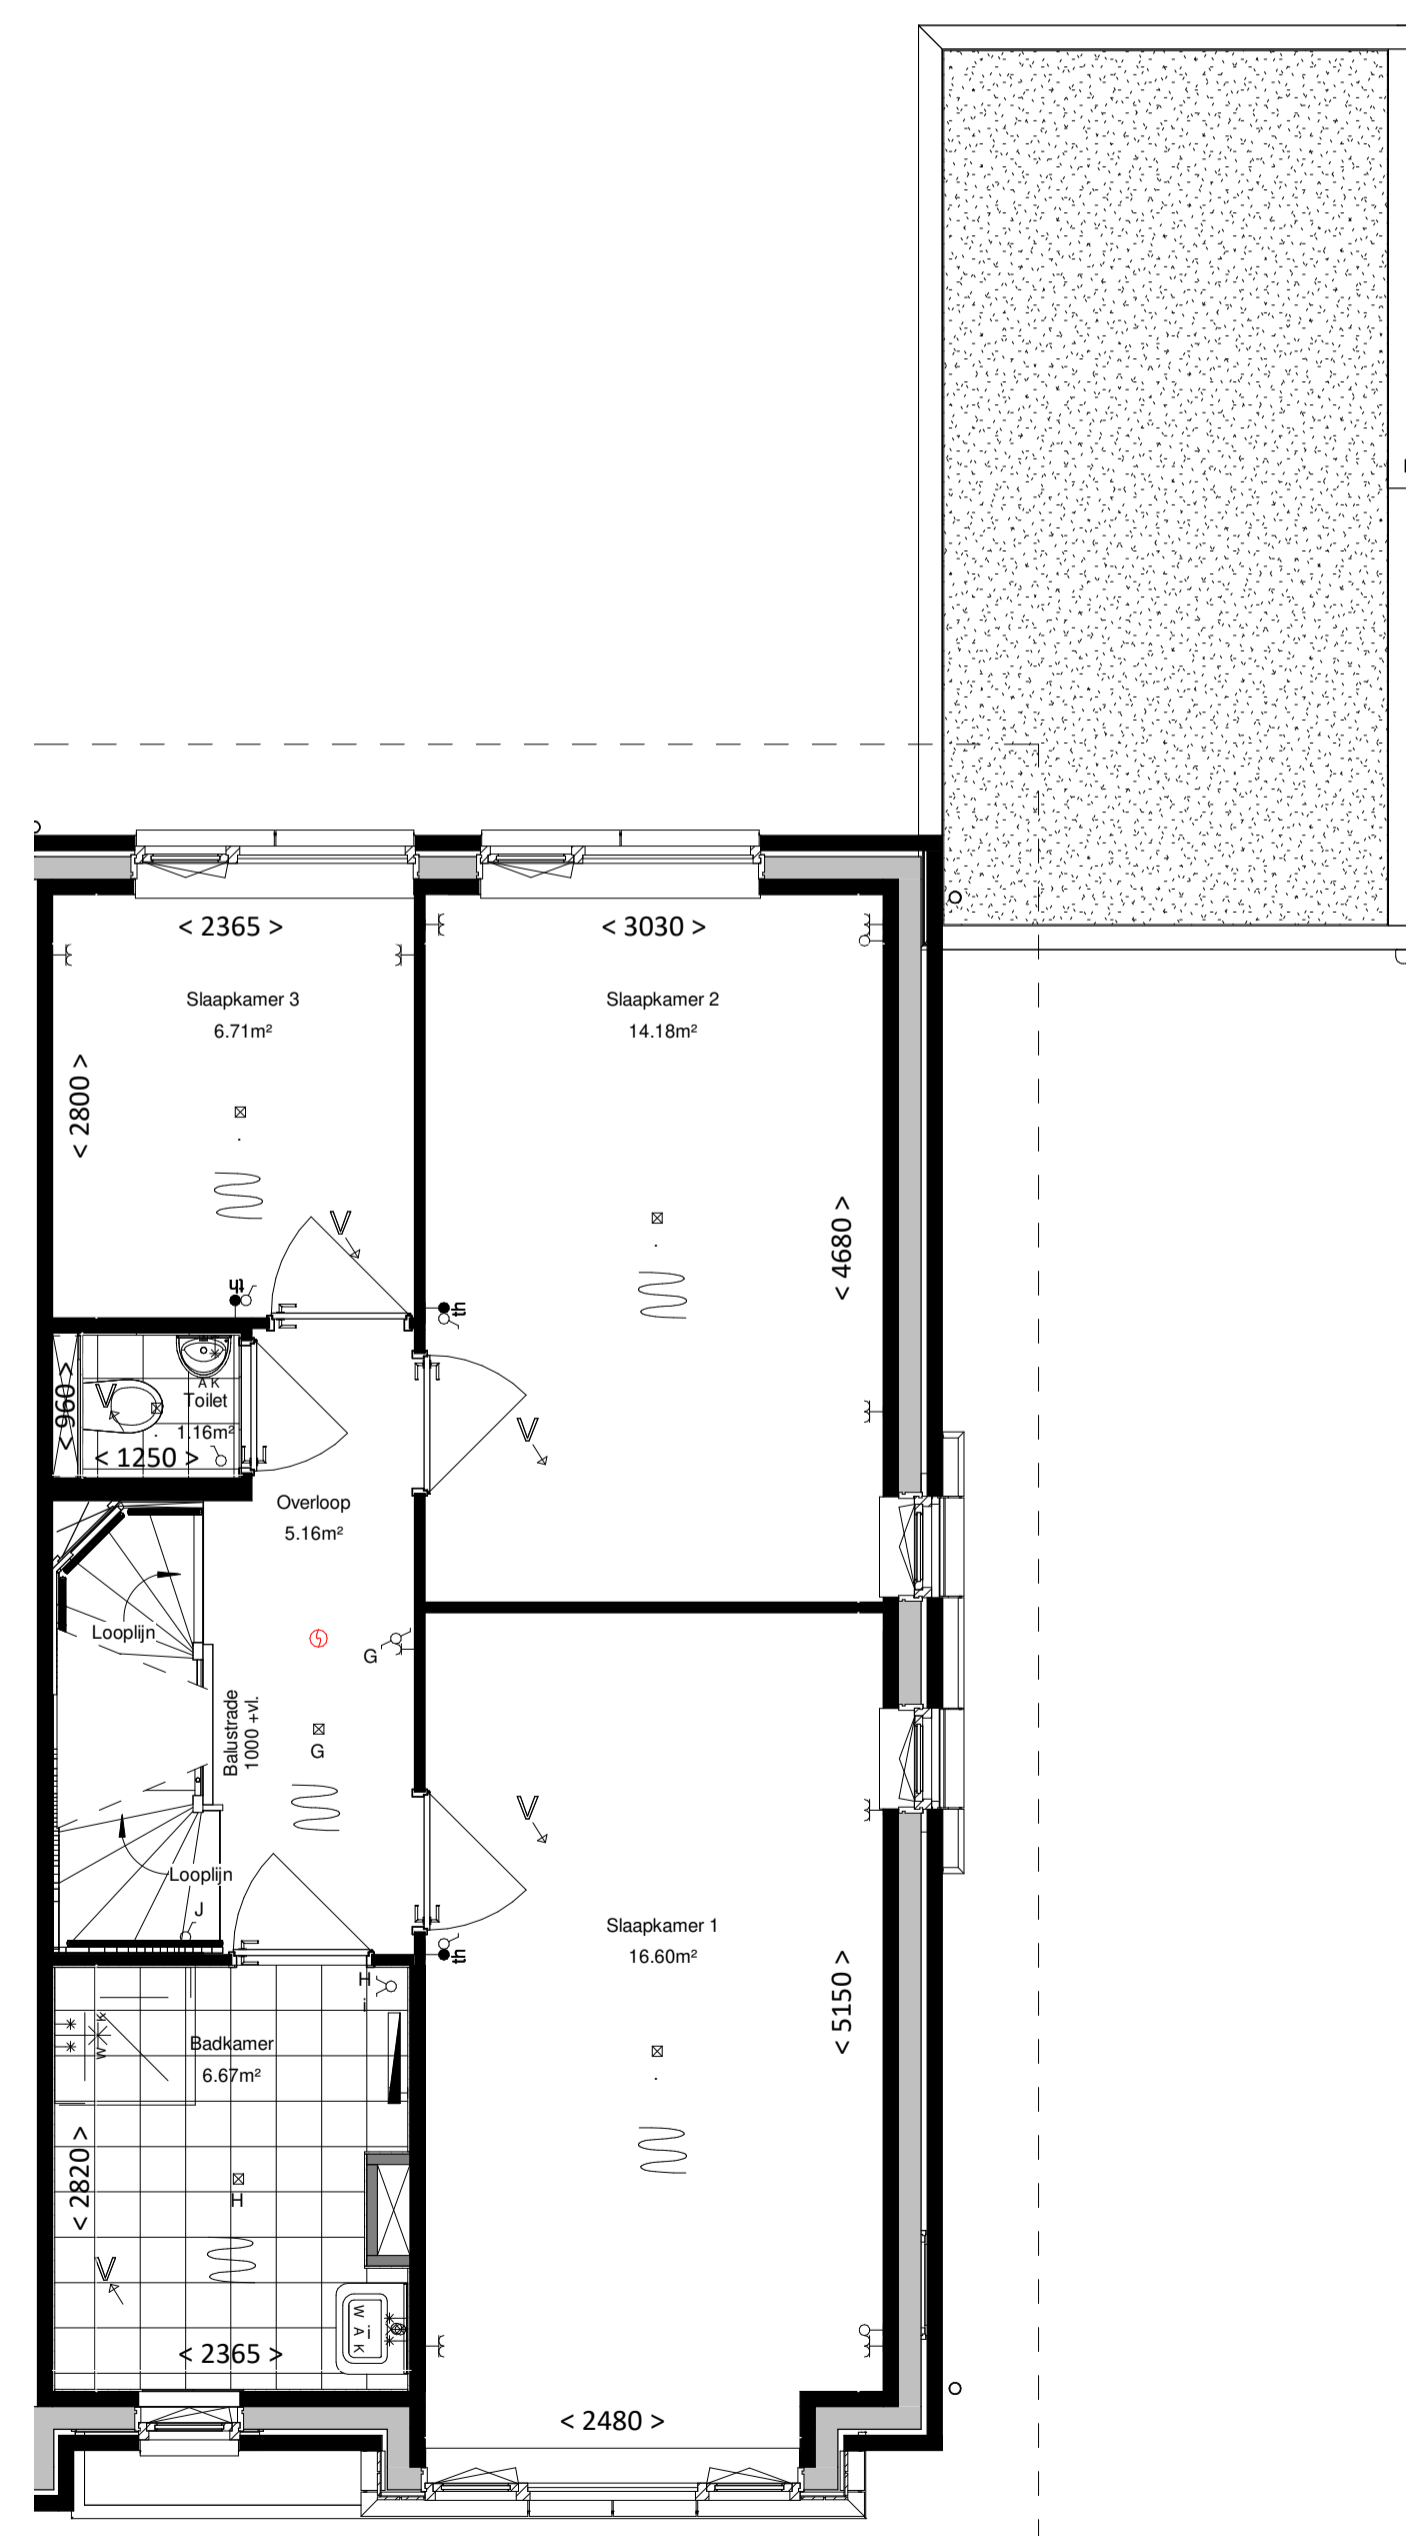

eerste verdieping  
bk. vloer = 2900+  
schaal 1:50

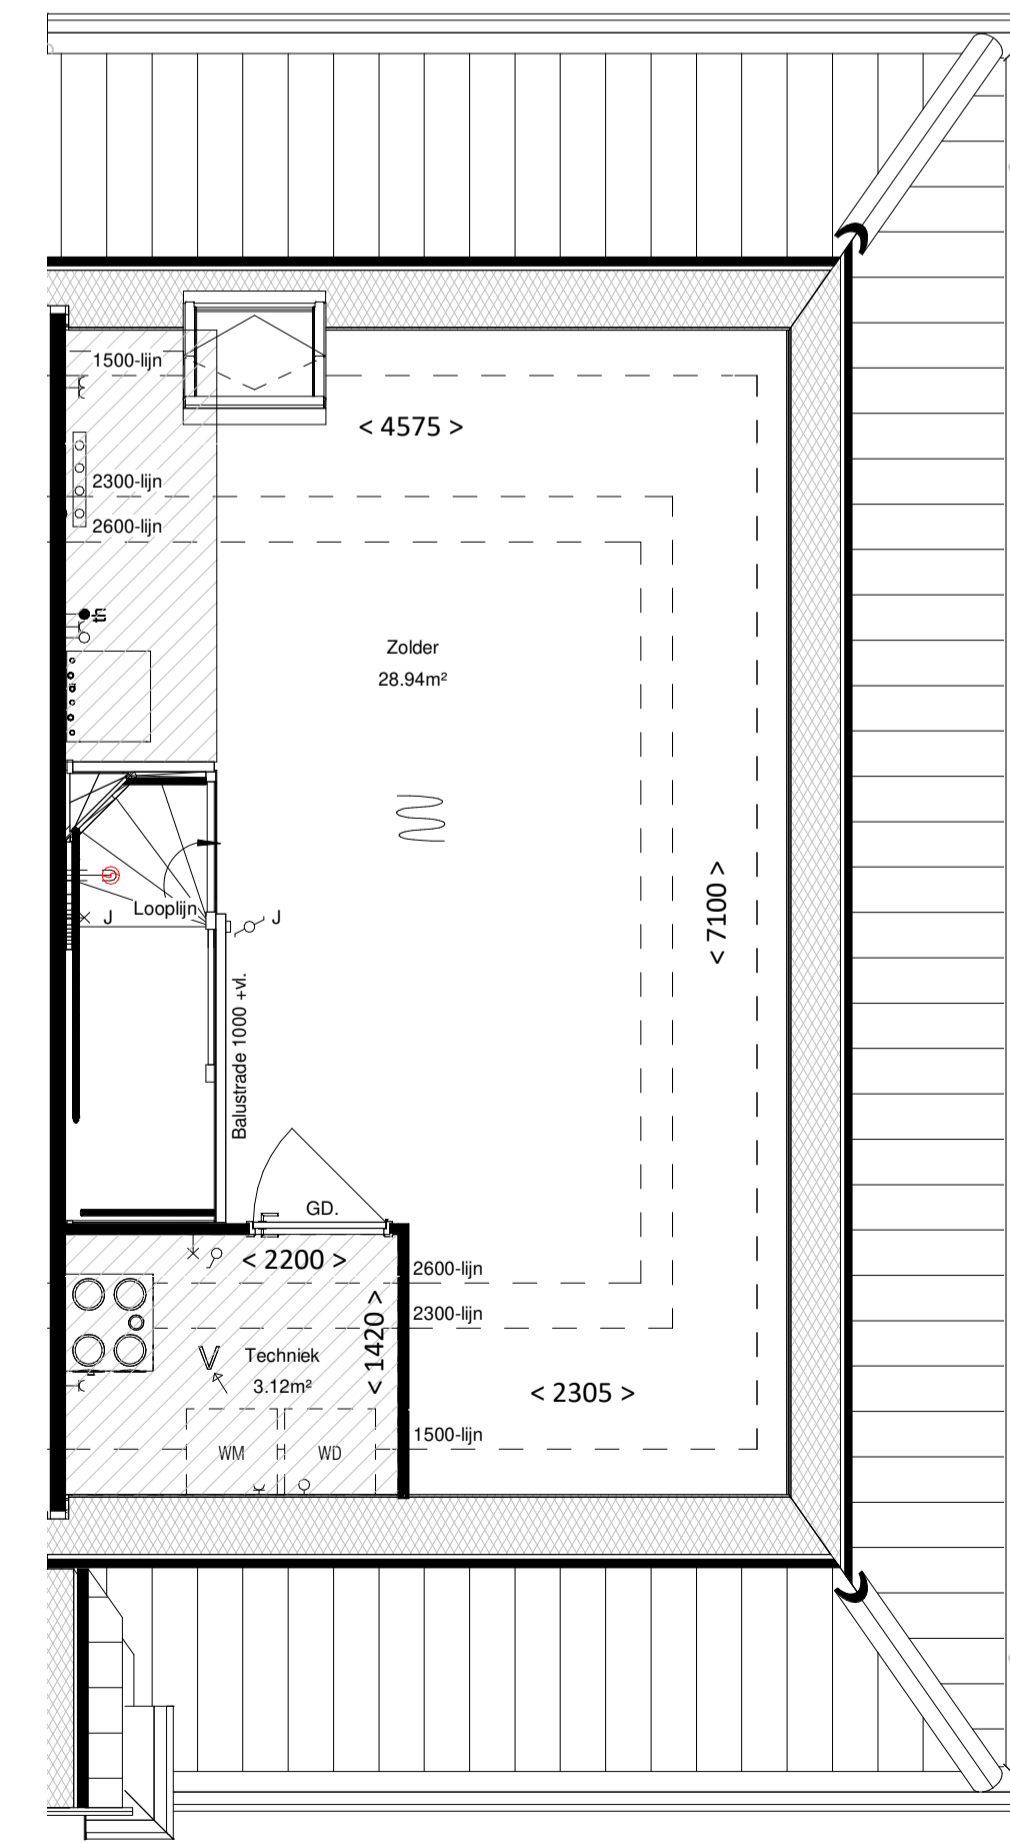

tweede verdieping  
bk. vloer = 5800+  
schaal 1:50



situatie

## Woning, type V.A2a sp

### bouwnummers

149



project  
**Gouden Singel  
Berkel en Rodenrijs**  
onderdeel  
Basis Type V.A2a sp

datum 06-05-2022

fase **VK**  
status  
bouwdeel

getekend schaal formaat  
**FRM 1:100/1:50 A1**

projectnummer  
bladnummer

**720020**

**VK-149**

file

fase onderdeel wijziging