




voorgevel  
schaal 1:100

achtergevel  
schaal 1:100

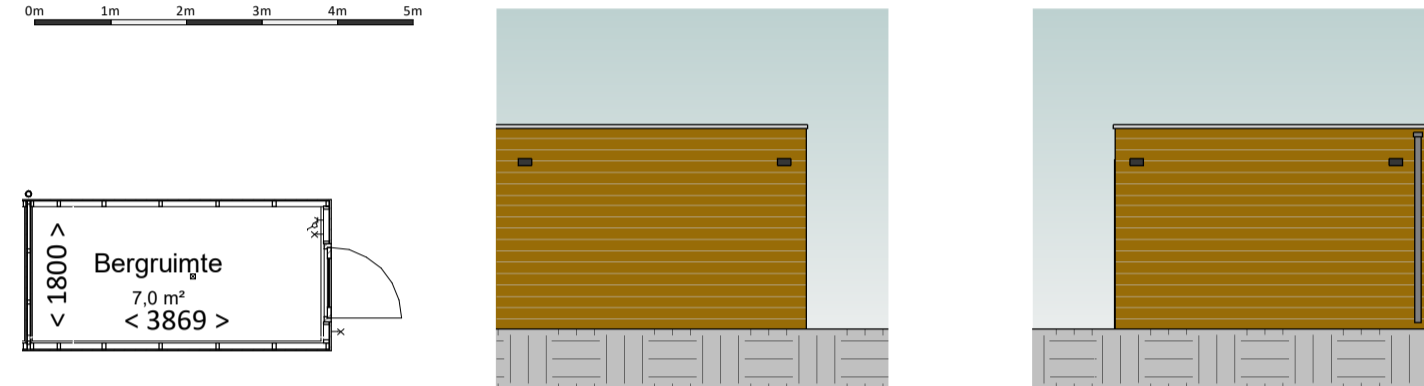


berging  
schaal 1:100

voorgevel  
schaal 1:100

achtergevel  
schaal 1:100

rechtgevel  
schaal 1:100

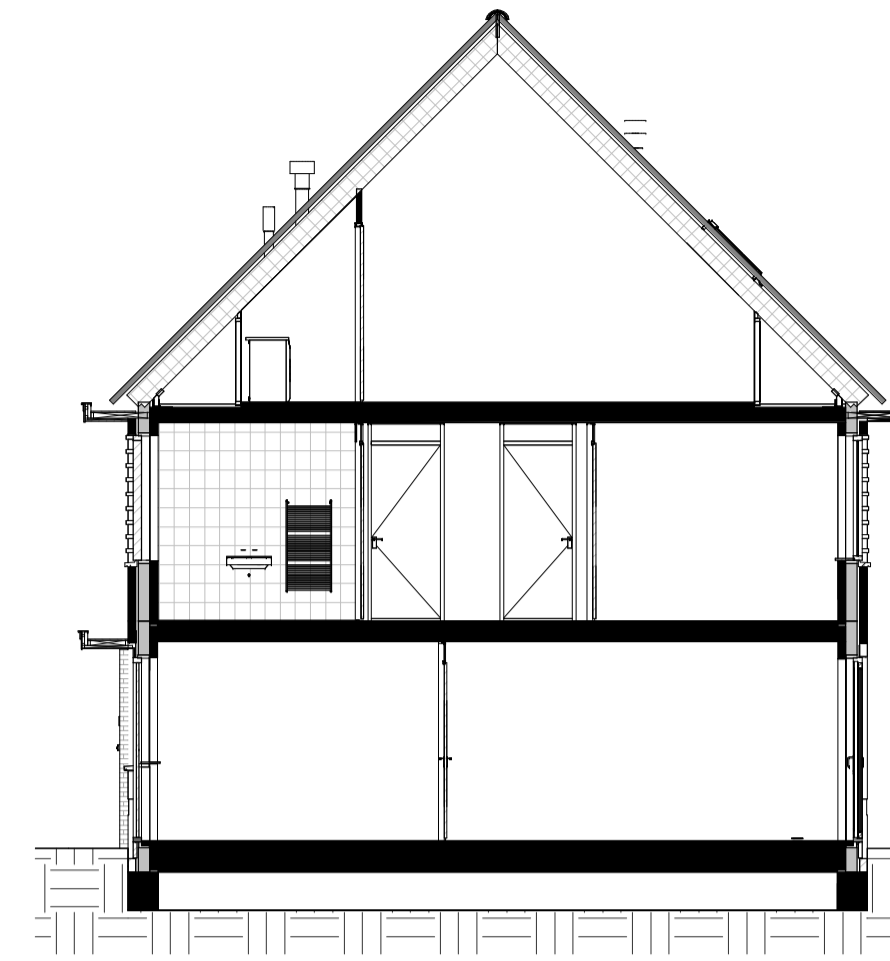

doorsnede  
schaal 1:100

**Kleur & materiaalstaat**

<b>Gevels</b>		<b>Holland dak</b>	
Plint			
× Zwart-mangaan	H	× Graniet	2B
<b>Opgaad werk</b>		<b>Voordeur</b>	
× Rood gesinterd	C	×	Voordeurkleur wordt gekozen in het koperskeuzetraject

**renvooi**

**algemeen**

- alle maatvoering is aangegeven in millimeters (mm)
- kleuren zijn indicatief en kunnen afwijken van de werkelijkheid
- posities van installatiepunten zijn indicatief en kunnen afwijken van de werkelijkheid
- wijzigingen onder voorbehoud
- bij de tweede verdieping maatvoering aangegeven tot 1500+vl. lijn

**bouwkundig**

hwa	hemelwaterafvoer (exacte posities, zie geveltekeningen)
gd	geluiddempend binnendeurkozijn met binnendeur
	inspectieluik
	technische zone (plaatsing van installatie onderdelen kan nog wijzigen)

**elektrotechnische installaties**

A	wandcontactdoos met randaarde, 1 voudig	⊕	2-fase aansluitpunt, tbv. elektrisch koken
⊕	wandcontactdoos met randaarde, 2 voudig	⊕	aansluitpunt, bedraad
P	schakelaar, enkelpolig	⊕	aansluitpunt, onbedraad
R	schakelaar, serie	⊕	rookmelder
S	schakelaar, wissel	⊕	bedrukker
⊕	schakelaar met wandcontactdoos combinatie	⊕	schel / deurbel
⊕	plafondlichtpunt (excl. armatuur)	WTW	wandcontactdoor voor WTW-unit
⊕	wandlichtpunt (excl. armatuur), hoogte 2,1m	⊕	wandcontactdoos voor verdeler vloerverwarming
⊕	werkschakelaar zonnepanelen	⊕ WP	aansluitpunt, onbedraad tbv warmte pomp

**Aansluitpunten keuken conform 'nultekening'**

**verwarmingsinstallaties**


	Verdelers vloerverwarming excl. omkasting		Verdelers vloerverwarming incl. omkasting
	thermostaat		ruimte vloerverwarming

**waterinstallaties en binnenriolering**


⊕	aansluiting buitenkraan
*K	aansluiting koudwater
*W	aansluiting warmwater
⊕A	afvoerpunt binnenriolering
WM	opstelplaats wasmachine (aansluiting koudwater / afvoerpunt binnenriolering)
WD	opstelplaats wasdroger (afvoerpunt binnenriolering)
	hemelwaterafvoer plat dak

**ventilatie- en luchtbehandelingsinstallatie**


✓ V	ventilatie toevoer voorziening (rozet in plafond / wand)	⋯	Kanaalwerk in het zicht, boven de trap tegen o.k. dak (indicatief) (kanaalwerk rond diameter 125-160mm)
✓ V	ventilatie afvoer voorziening (rozet in plafond / wand)		
⊕	3 standen schakelaar		
	WTW-unit		

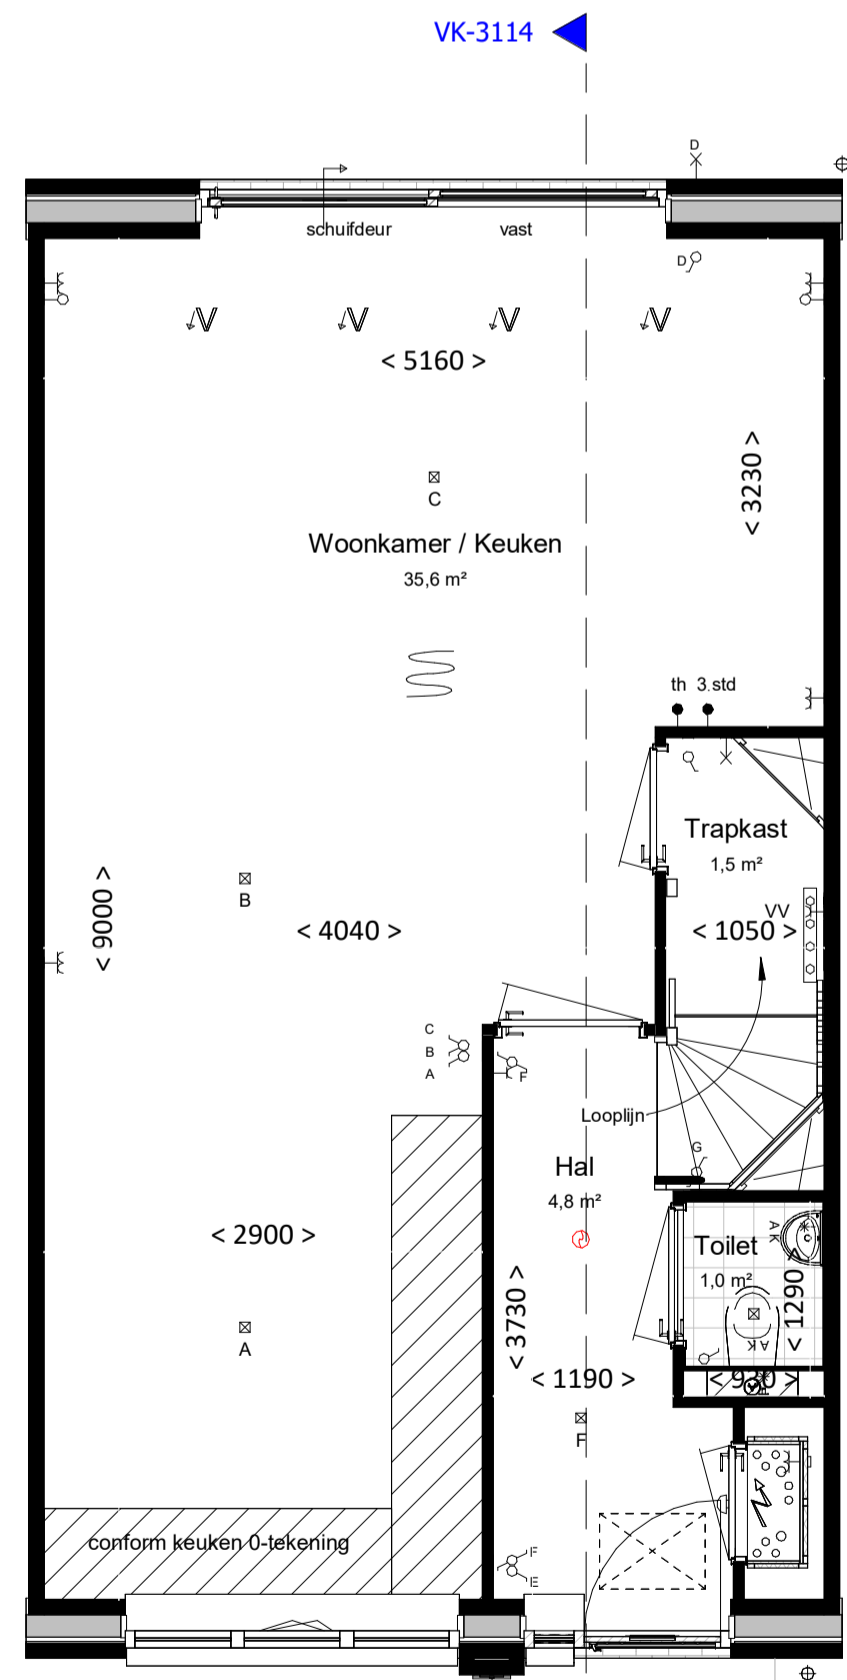


begane grond  
bk. vloer = P = 0  
schaal 1:50

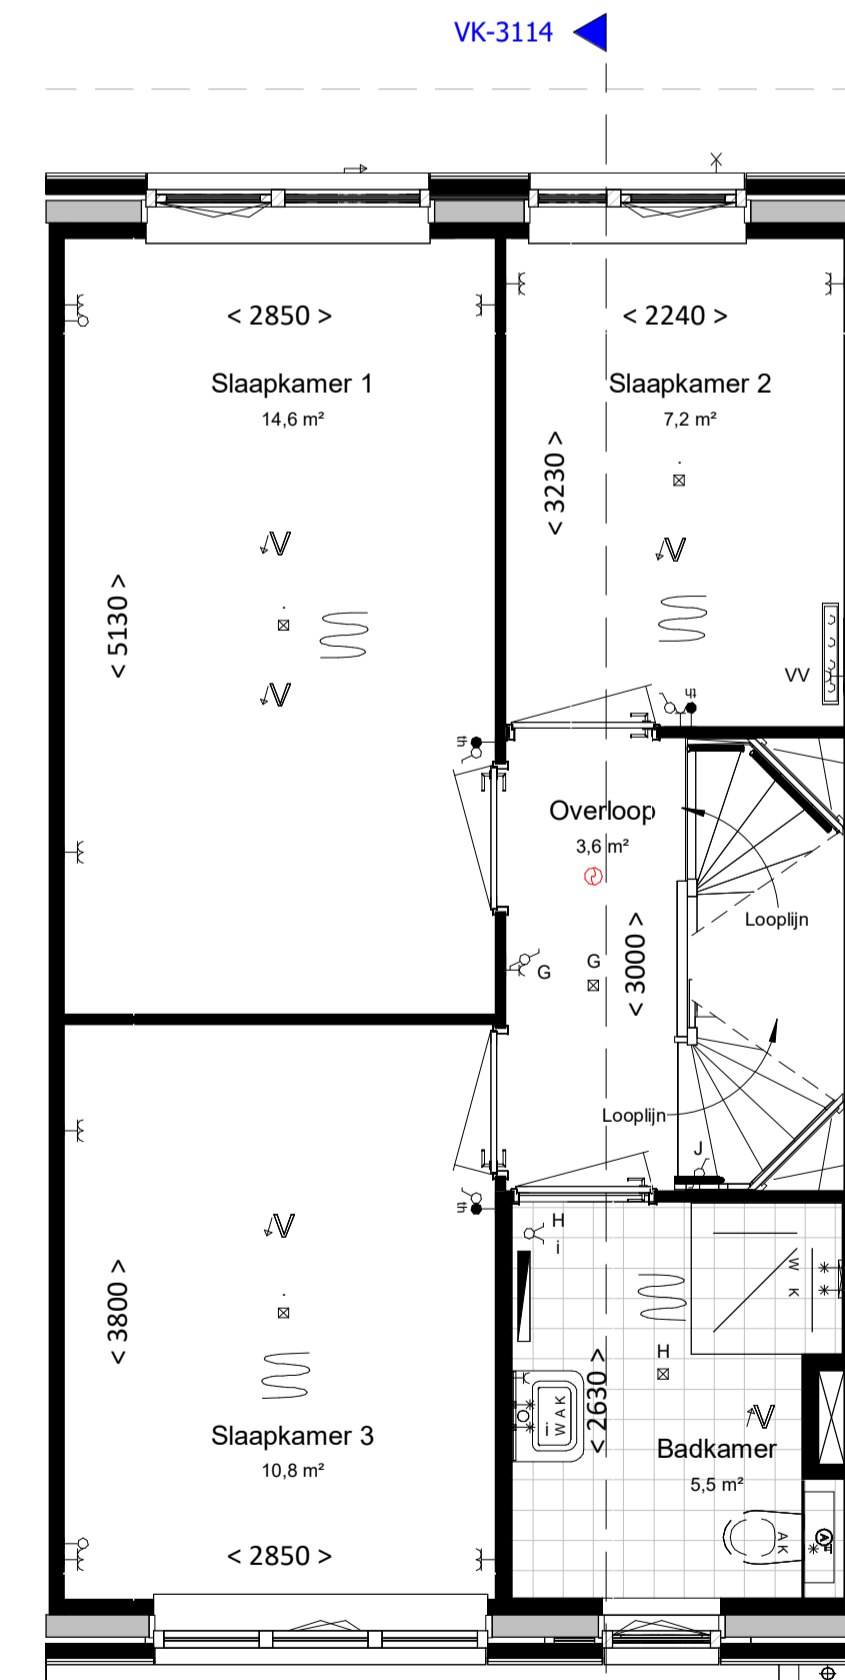

eerste verdieping  
bk. vloer = 2900+  
schaal 1:50

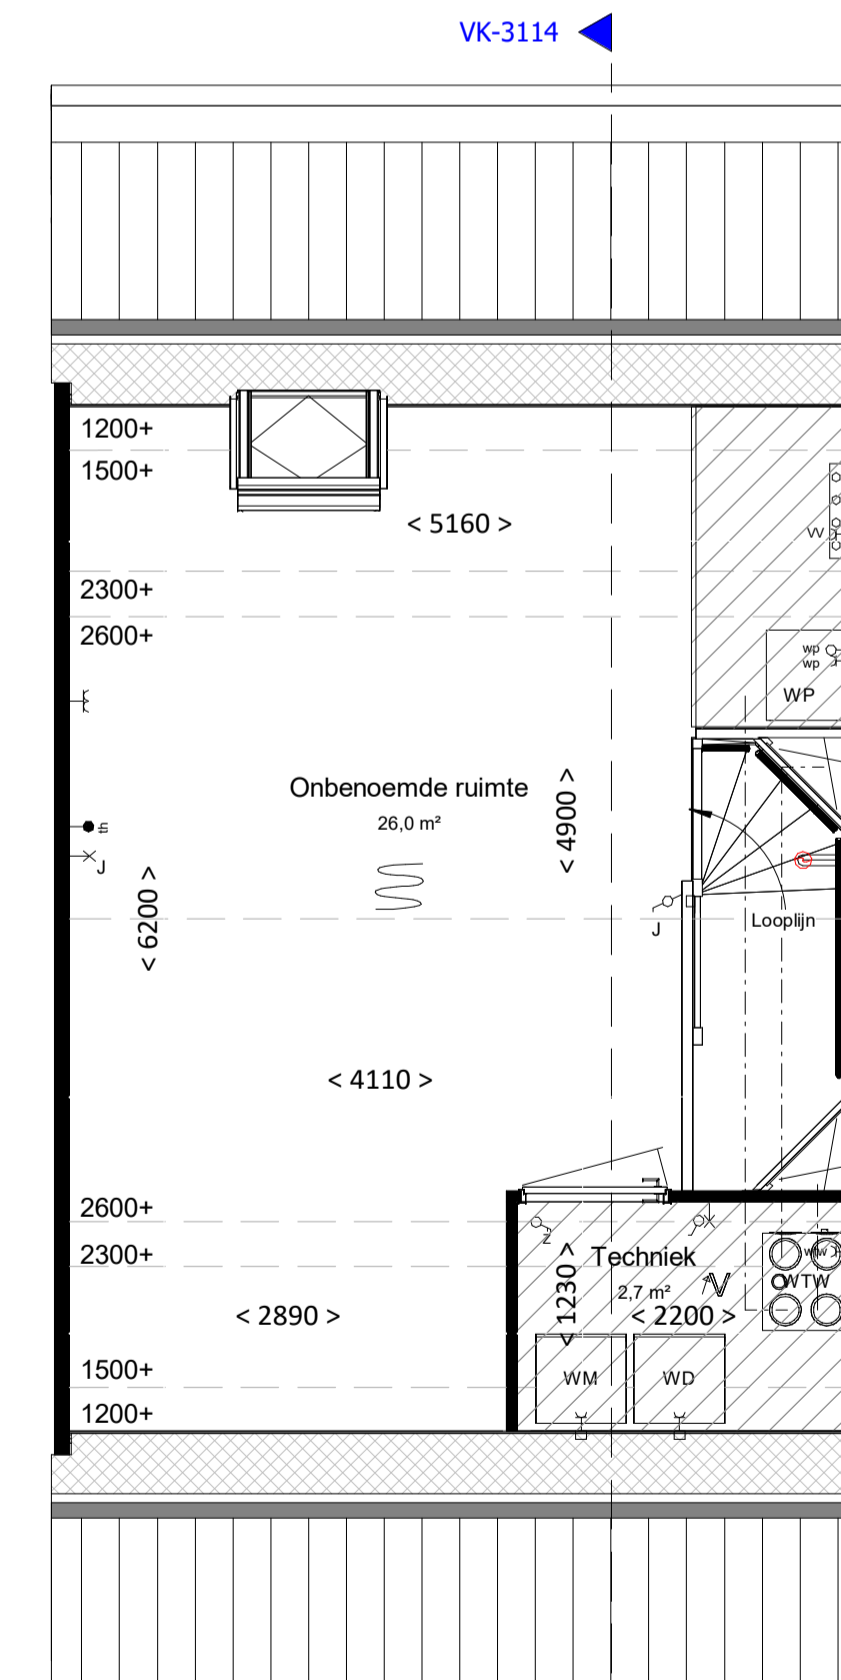

tweede verdieping  
bk. vloer = 5800+  
schaal 1:50

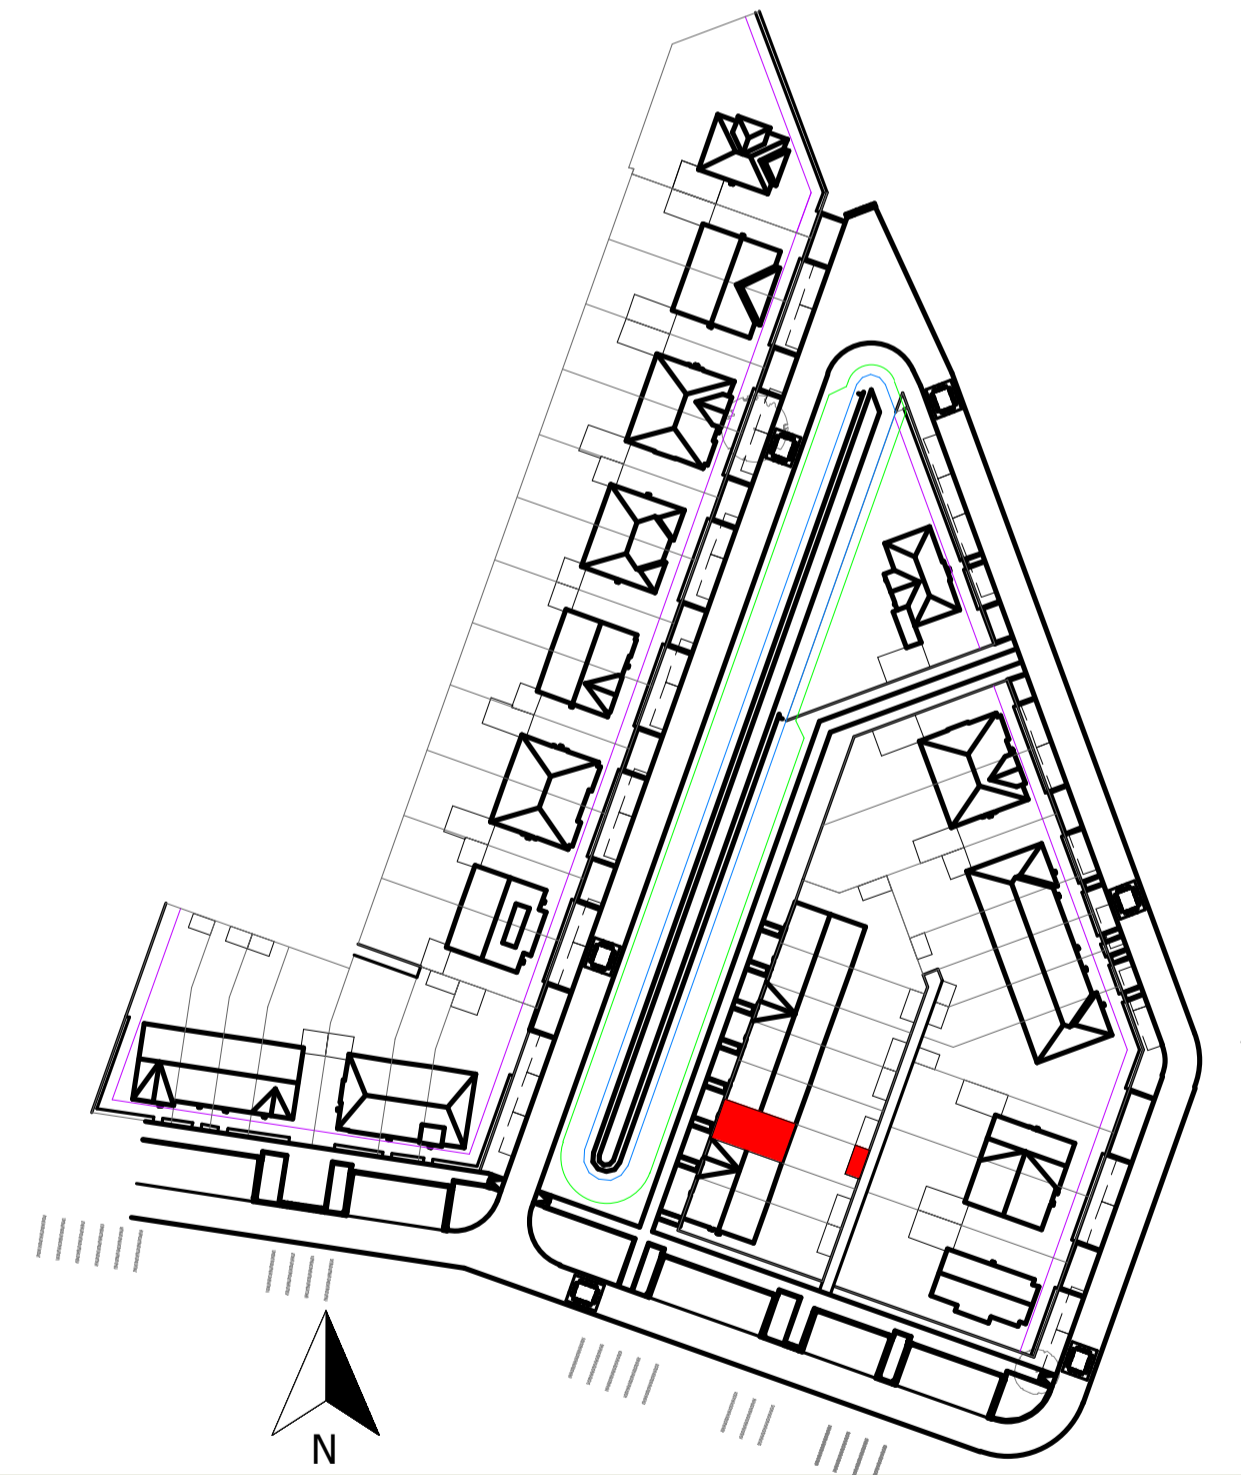

Woning, type S.D1 sp

**bouwnummers**

3114



project  
Gouden Singel, deelplan  
6, bouwstroom 3A

onderdeel  
type S.D1 sp

datum 07-06-2024

fase VK  
status  
bouwdeel

getekend schaal formaat  
GR 1:100/1:50 A1

projectnummer  
bladnummer

2024E029A

VK-3114

file

type onderdeel wijziging