





voorgevel
schaal 1:100


achtergevel
schaal 1:100

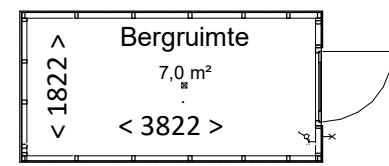


berging
schaal 1:100

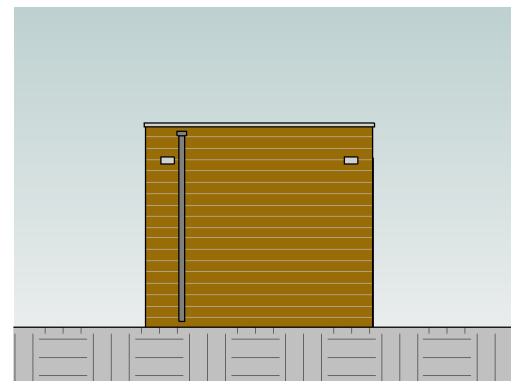


voorgevel
schaal 1:100

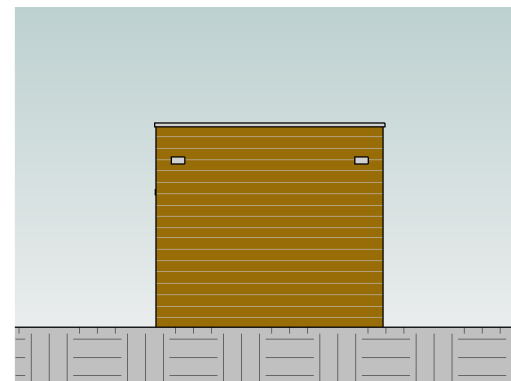


achtergevel
schaal 1:100

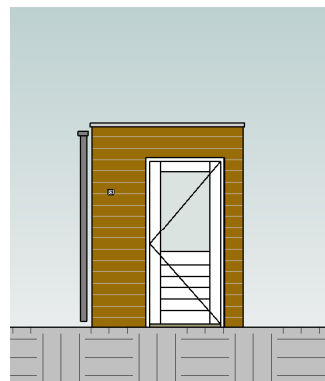


rechtergevel
schaal 1:100

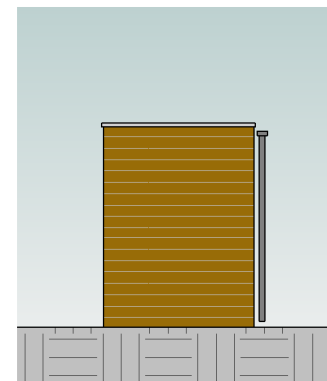


linkergevel
schaal 1:100

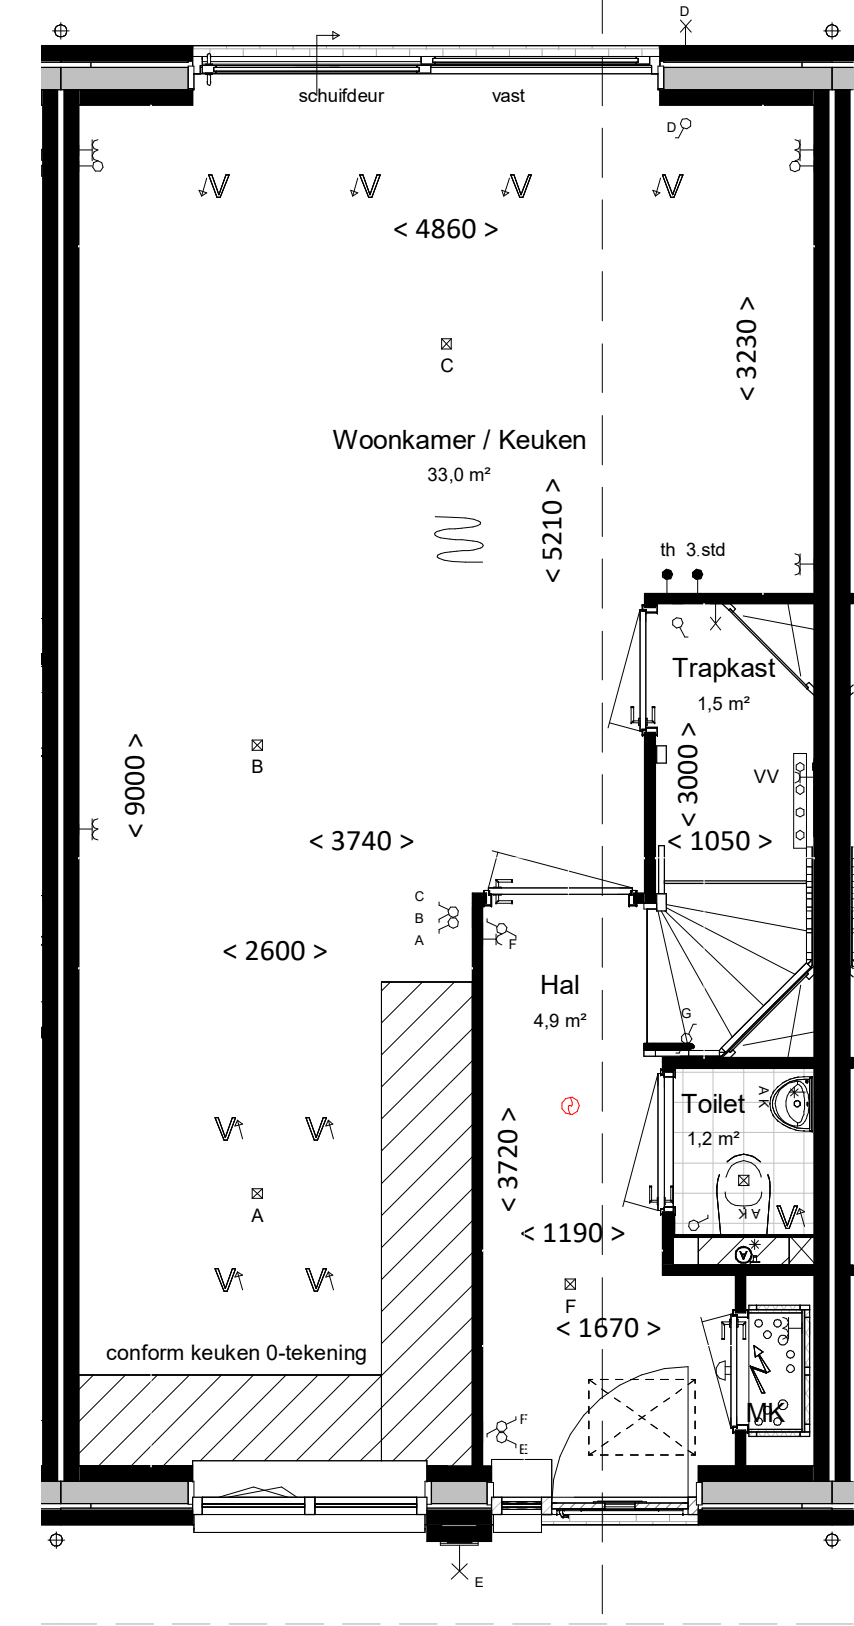


begane grond
bk. vloer = P = 0
schaal 1:50

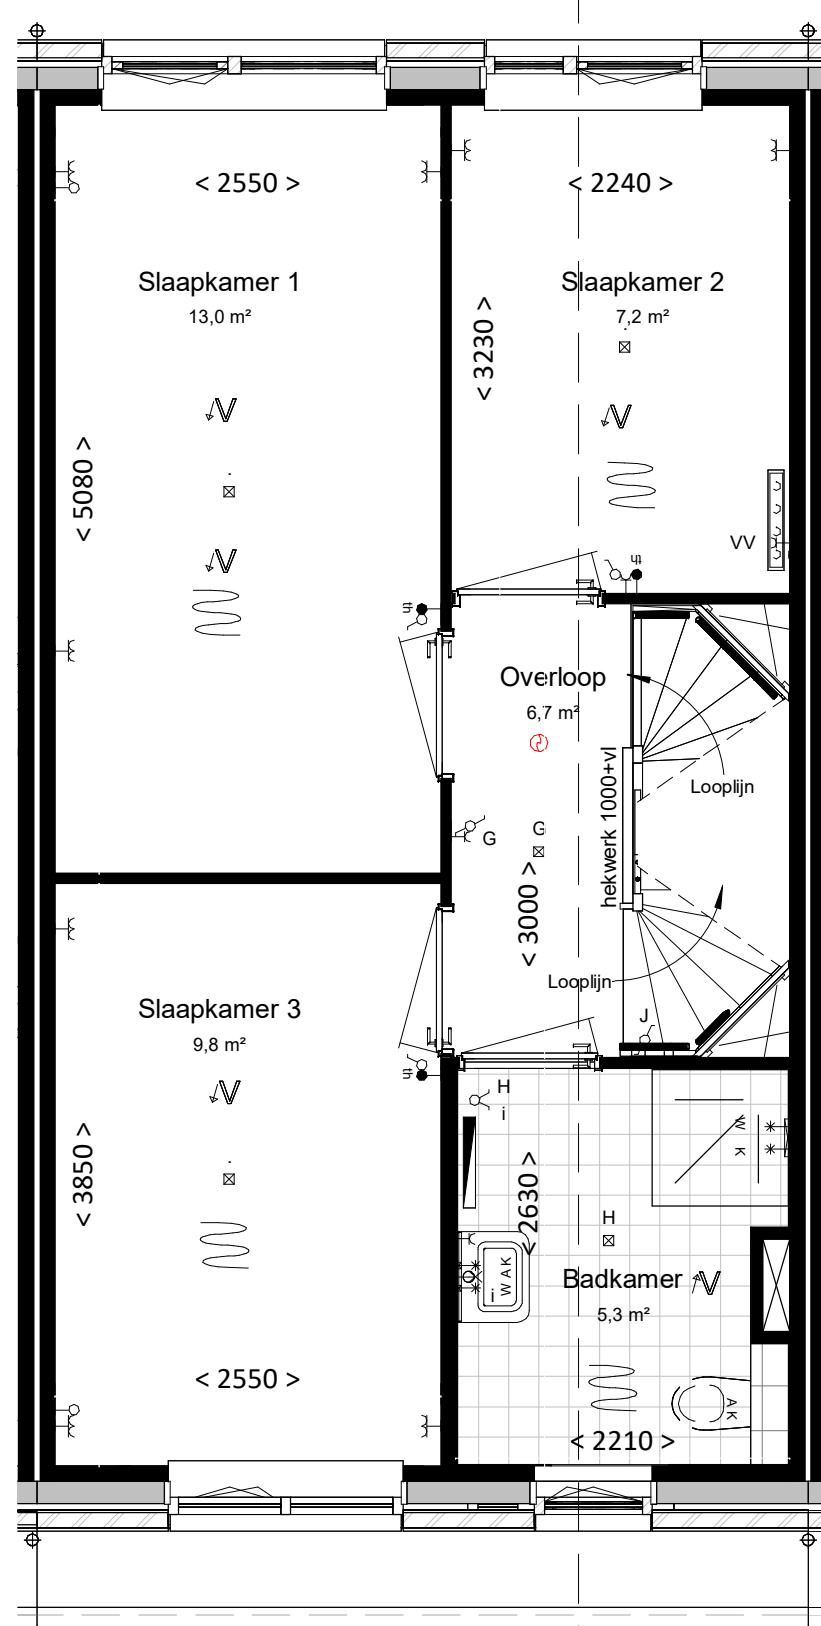

eerste verdieping
bk. vloer = 2900+
schaal 1:50

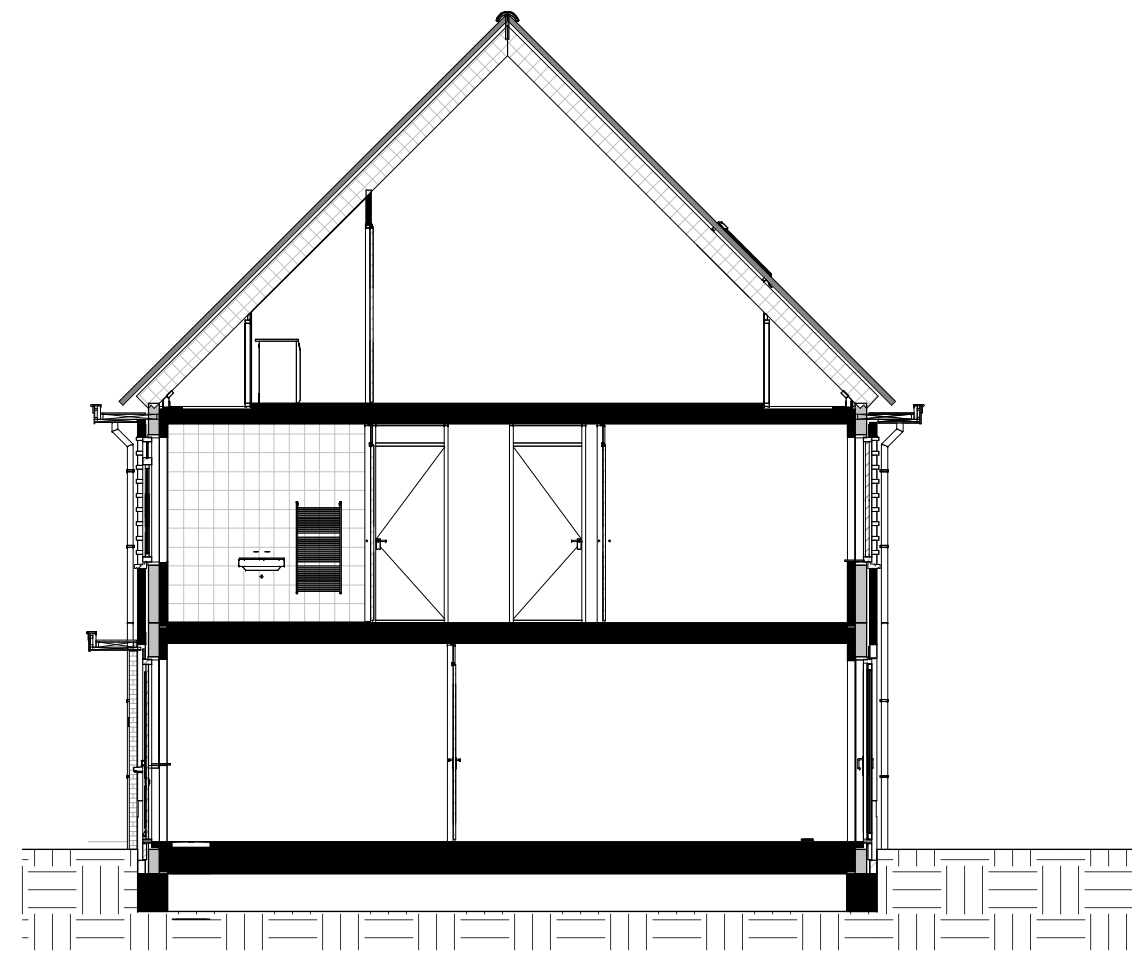

doorsnede
schaal 1:100

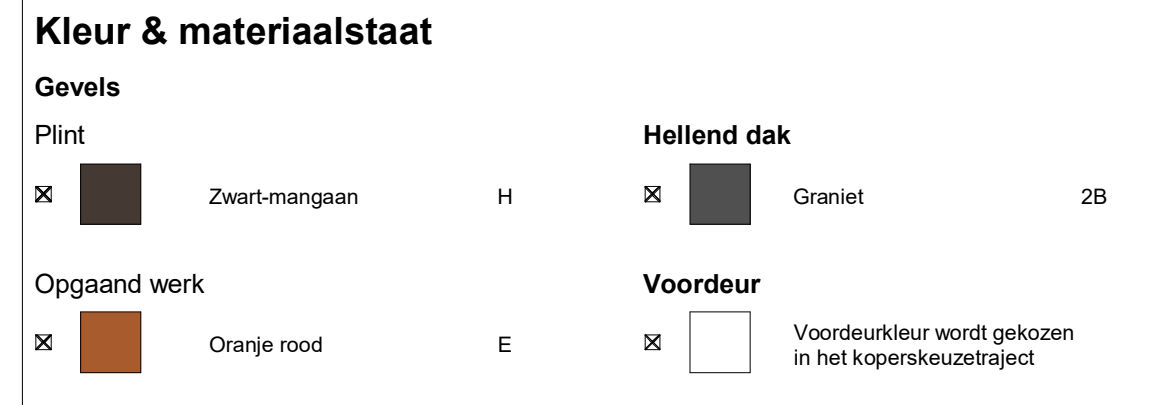

tweede verdieping
bk. vloer = 5800+
schaal 1:50



renvooi

algemeen

- alle maatvoering is aangegeven in millimeters (mm). Maatvoering is indicatief/ zijn circa maten.
- kleuren zijn indicatief en kunnen afwijken van de werkelijkheid
- posities en aantal installatiepunten zijn indicatief en worden definitief bepaald door de installateur.
- wijzigingen onder voorbehoud
- bij de tweede verdieping maatvoering aangegeven tot 1500+vl. lijn

bouwkundig

hwa	hemelwaterafvoer; posities zie geveltekeningen, exacte posities worden door installateur in het werk bepaald.
GD	geluiddempend binnendeurkozijn met binnendeur (32 dB)
	inspectieluik
	technische zone (plaatsing van installatie onderdelen kan nog wijzigen)
	grind

elektrotechnische installaties

	wandcontactdoos met randaarde, 1 voudig		2-fase aansluitpunt, tbv. elektrisch koken
	wandcontactdoos met randaarde, 2 voudig		aansluitpunt, bedraad
	schakelaar, enkelpolig		aansluitpunt, onbedraad
	schakelaar, serie		rookmelder
	schakelaar, wissel		beldrukker
	schakelaar met wandcontactdoos combinatie		schel / deurbel
	plafondlichtpunt (excl. armatuur)		wandcontactdoor voor WTW-unit
	wandlichtpunt (excl. armatuur), hoogte 2,1m		wandcontactdoos voor verdeler vloerverwarming
	werkschakelaar zonnepanelen		aansluitpunt, onbedraad tbv warmte pomp

Aansluitpunten keuken conform 'nultekening'

verwarmingsinstallaties


	Verdelers vloerverwarming excl. omkasting		Verdelers vloerverwarming incl. omkasting
	thermostaat		warmtepompinstallatie
	elektrische radiator, bijverwarming		
	ruimte vloerverwarming		

waterinstallaties en binnenriolering

	aansluiting buitenkraan
	aansluiting koudwater
	aansluiting warmwater
	afvoerpunt binnenriolering
	opstelplaats wasmachine (aansluiting koudwater / afvoerpunt binnenriolering)
	opstelplaats wasdroger (afvoerpunt binnenriolering)
	hemelwaterafvoer plat dak

ventilatie- en luchtbehandelingsinstallatie

	ventilatie toevoer voorziening (rozet in plafond / wand)		
	ventilatie afvoer voorziening (rozet in plafond / wand)		
	3 standen schakelaar		
	WTW-unit		Kanaalwerk in het zicht, boven de trap tegen o.k. dak (indicatief)
			kanaalwerk rond diameter 125-160mm

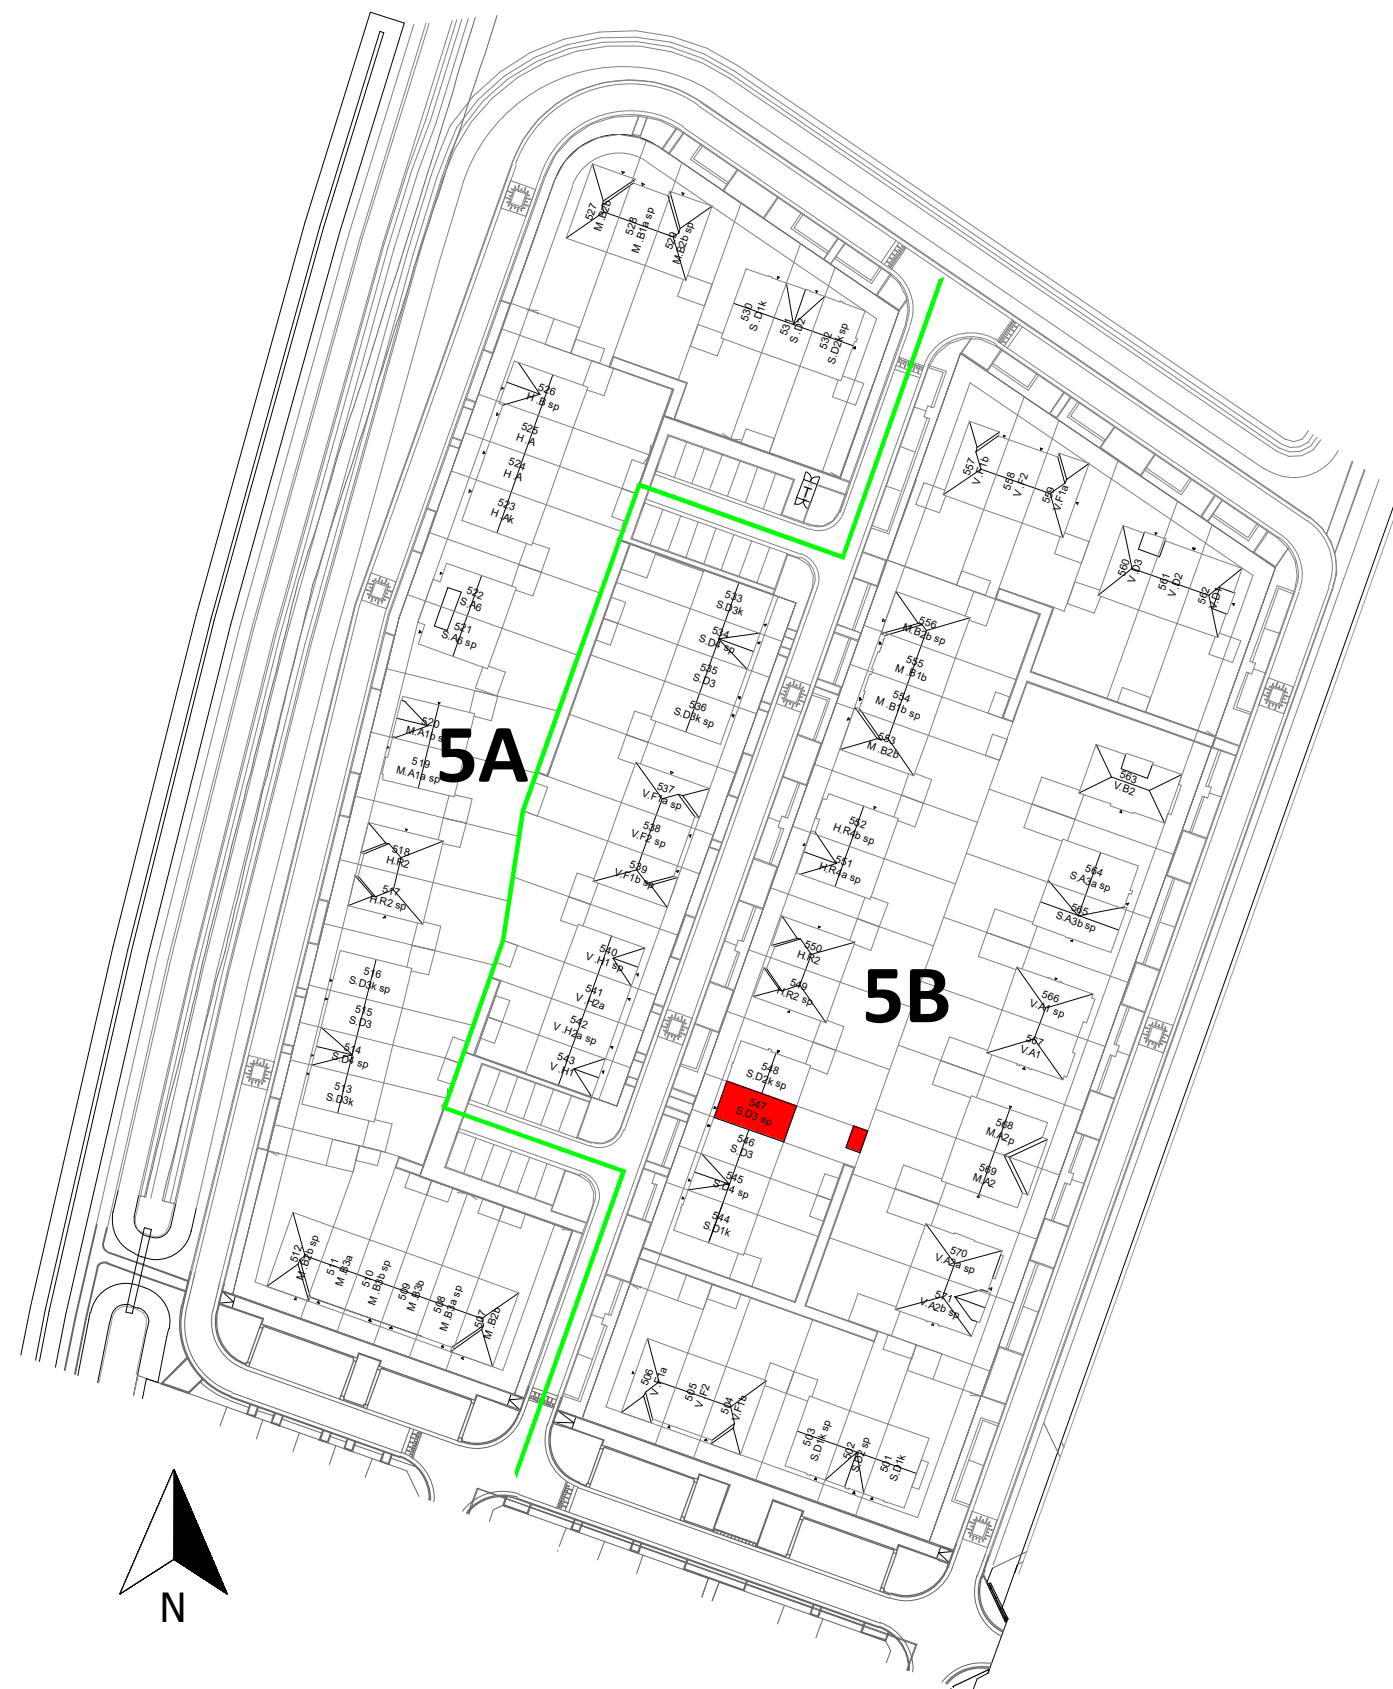

VAN MIERLO
BOUW & ONTWIKKELING

project	Gouden Singel, deelplan 6, bouwstroom 5B	fase	VK
onderdeel	type S.03 sp	status	bouwdeel
datum	01-04-2025	getekend	JS
gew. A	13-05-2025	schaal	1:100/1:50
		formaat	A1
		bladnummer	

2024E092

VK-547

A

file

fase onderdeelt wijziging