






voorgevel  
schaal 1:100

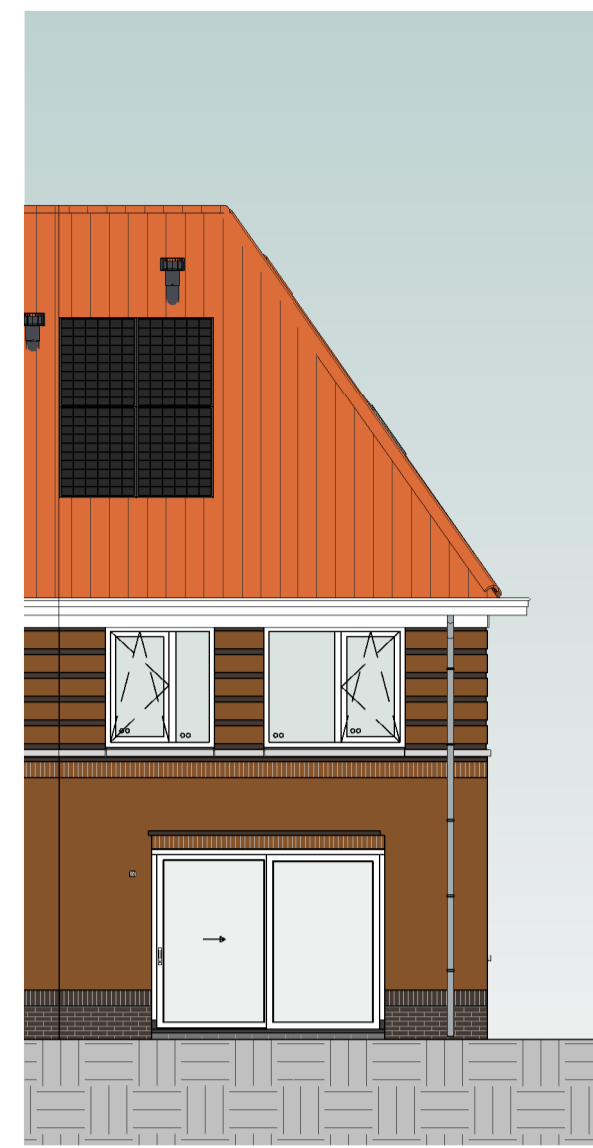


achtergevel  
schaal 1:100

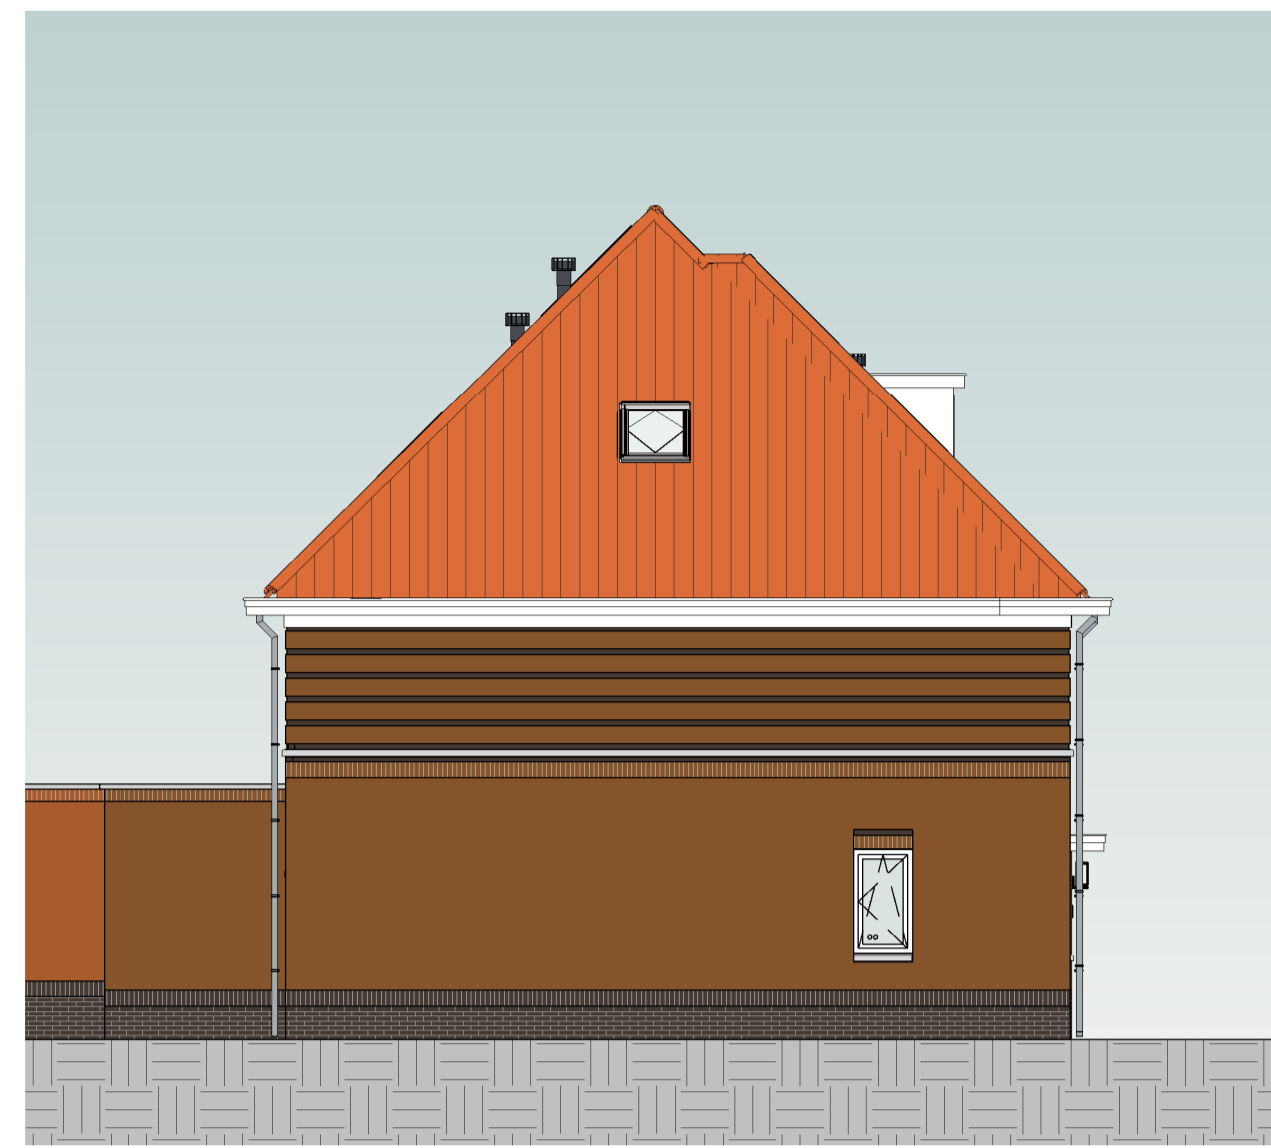


zijgevel  
schaal 1:100

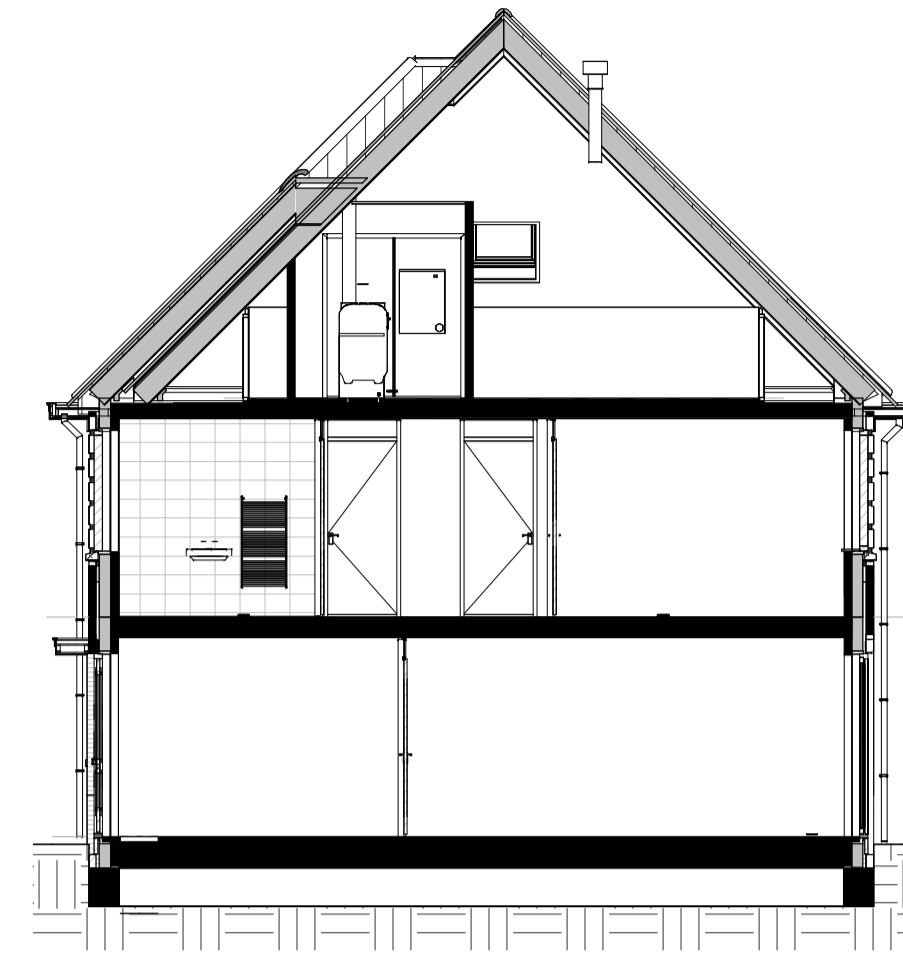


doorsnede  
schaal 1:100

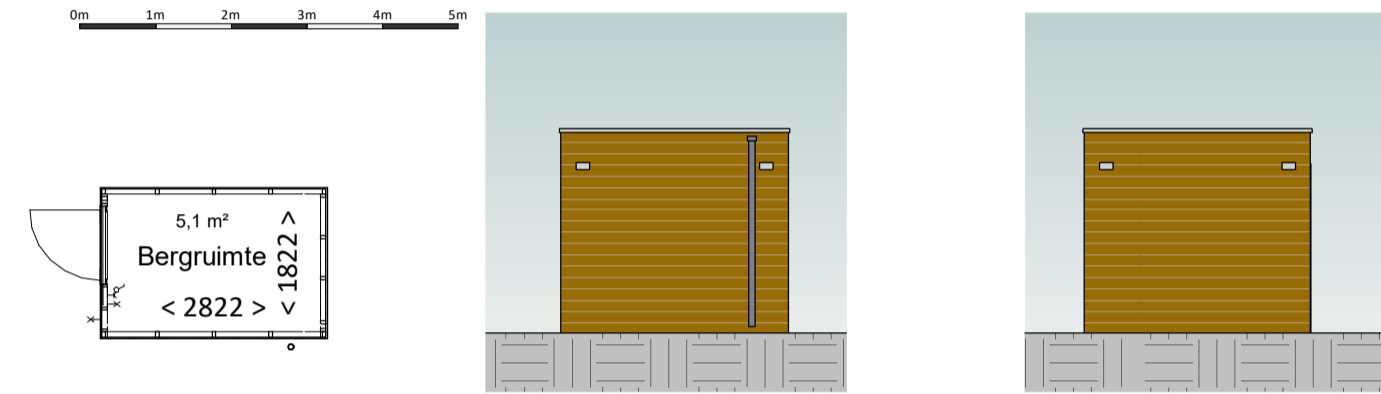


berging  
schaal 1:100

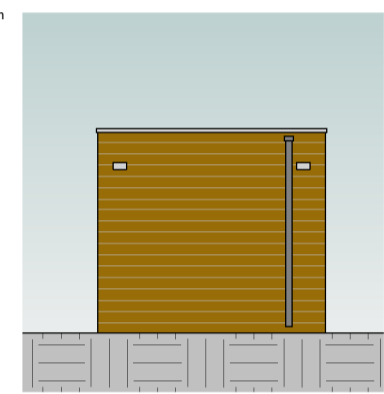


voorgevel  
schaal 1:100

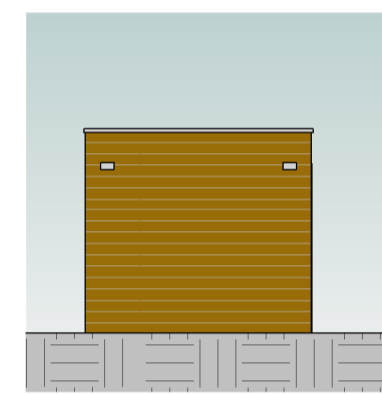

achtergevel  
schaal 1:100

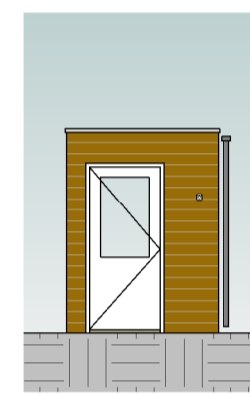

linkergevel  
schaal 1:100

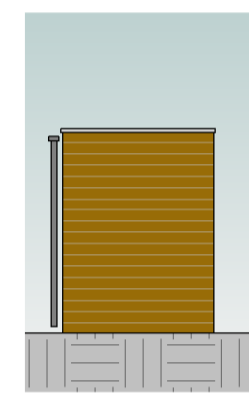

rechtgervel  
schaal 1:100

**Kleur & materiaalstaat**

Gevels		Hollend dak	
Plint			
⊗	Zwart-mangaan H	⊗	Oranjerood 1B
Opgaand werk		Voordeur	
⊗	Rood-blauw genuanceerd B	⊗	Voordeurkleur wordt gekozen in het koperskeuzetraject

**renvooi**

**algemeen**

- alle maatvoering is aangegeven in millimeters (mm)
- kleuren zijn indicatief en kunnen afwijken van de werkelijkheid
- posities van installatiepunten zijn indicatief en kunnen afwijken van de werkelijkheid
- wijzigingen onder voorbehoud
- bij de tweede verdieping maatvoering aangegeven tot 1500+vl. lijn

**bouwkundig**

- hwa hemelwaterafvoer (exacte posities, zie geveltekeningen)
- gd geluiddempend binnendeurkozijn met binnendeur
- inspectieluik
- technische zone (plaatsing van installatie onderdelen kan nog wijzigen)

**elektrotechnische installaties**

- A wandcontactdoos met randaarde, 1 voudig
- ⊕ wandcontactdoos met randaarde, 2 voudig
- P schakelaar, enkelpolig
- R schakelaar, serie
- ⊗ schakelaar, wissel
- ⊕ schakelaar met wandcontactdoos combinatie
- ⊕ plafondlichtpunt (excl. armatuur)
- ⊕ wandlichtpunt (excl. armatuur), hoogte 2,1m
- ⊕ werkschakelaar zonnepanelen
- ⊕ 2-fase aansluitpunt, tbv. elektrisch koken
- ⊕ aansluitpunt, bedraad
- ⊕ aansluitpunt, onbedraad
- ⊕ rookmelder
- ⊕ bedrukker
- ⊕ schel / deurbel
- ⊕ WTW wandcontactdoor voor WTW-unit
- ⊕ VV wandcontactdoos voor verdeler vloerverwarming
- ⊕ WP aansluitpunt, onbedraad tbv warmte pomp

**verwarmingsinstallaties**


- ⊕ Verdelers vloerverwarming excl. omkasting
- ⊕ thermostaat
- ⊕ elektrische radiator, bijverwarming
- ⊕ ruimte vloerverwarming
- ⊕ Verdelers vloerverwarming incl. omkasting
- ⊕ warmtepompinstallatie

**waterinstallaties en binnenriolering**


- ⊕ aansluiting buitenkraan
- ⊕ aansluiting koudwater
- ⊕ aansluiting warmwater
- ⊕ afvoerpunt binnenriolering
- ⊕ opstelplaats wasmachine (aansluiting koudwater / afvoerpunt binnenriolering)
- ⊕ opstelplaats wasdroger (afvoerpunt binnenriolering)
- ⊕ hemelwaterafvoer plat dak

**ventilatie- en luchtbehandelingsinstallatie**


- ⊕ ventilatie toevoer voorziening (rozet in plafond / wand)
- ⊕ ventilatie afvoer voorziening (rozet in plafond / wand)
- ⊕ 3 standen schakelaar
- ⊕ WTW-unit
- ⊕ Kanaalwerk in het zicht, boven de trap tegen o.k. dak (indicatief) (kanaalwerk rond diameter 125-160mm)

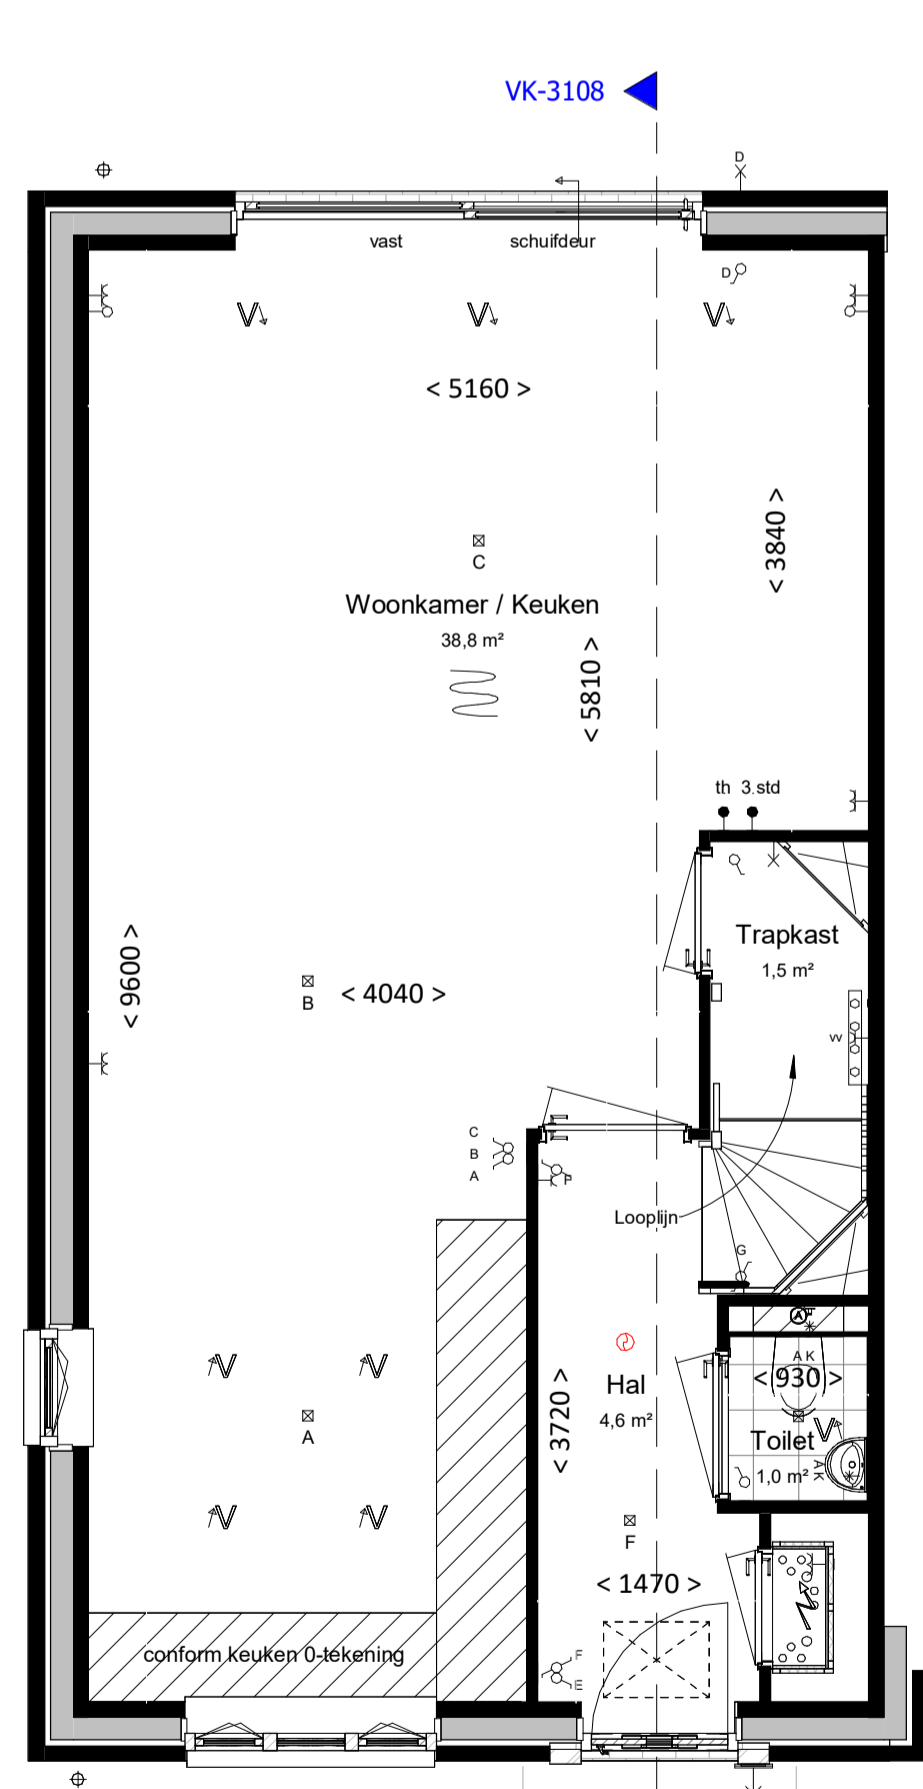


begane grond  
bk. vloer = P = 0  
schaal 1:50

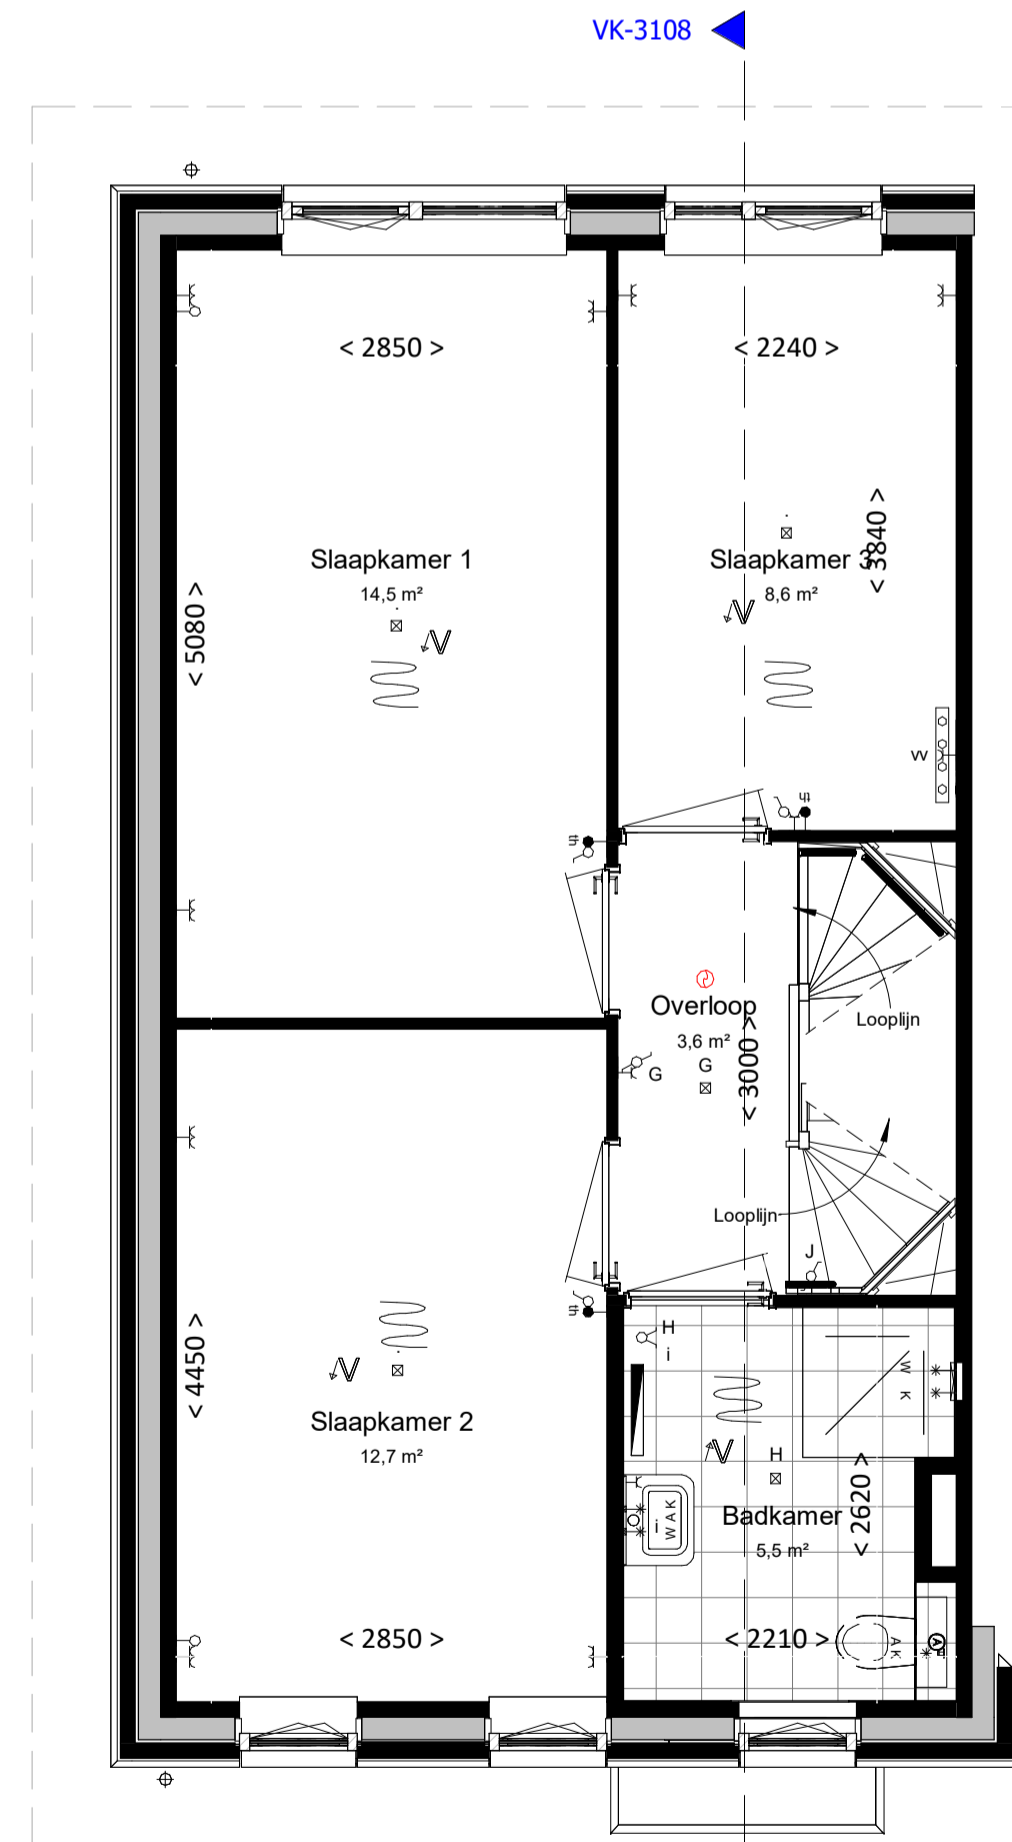

eerste verdieping  
bk. vloer = 2900+  
schaal 1:50

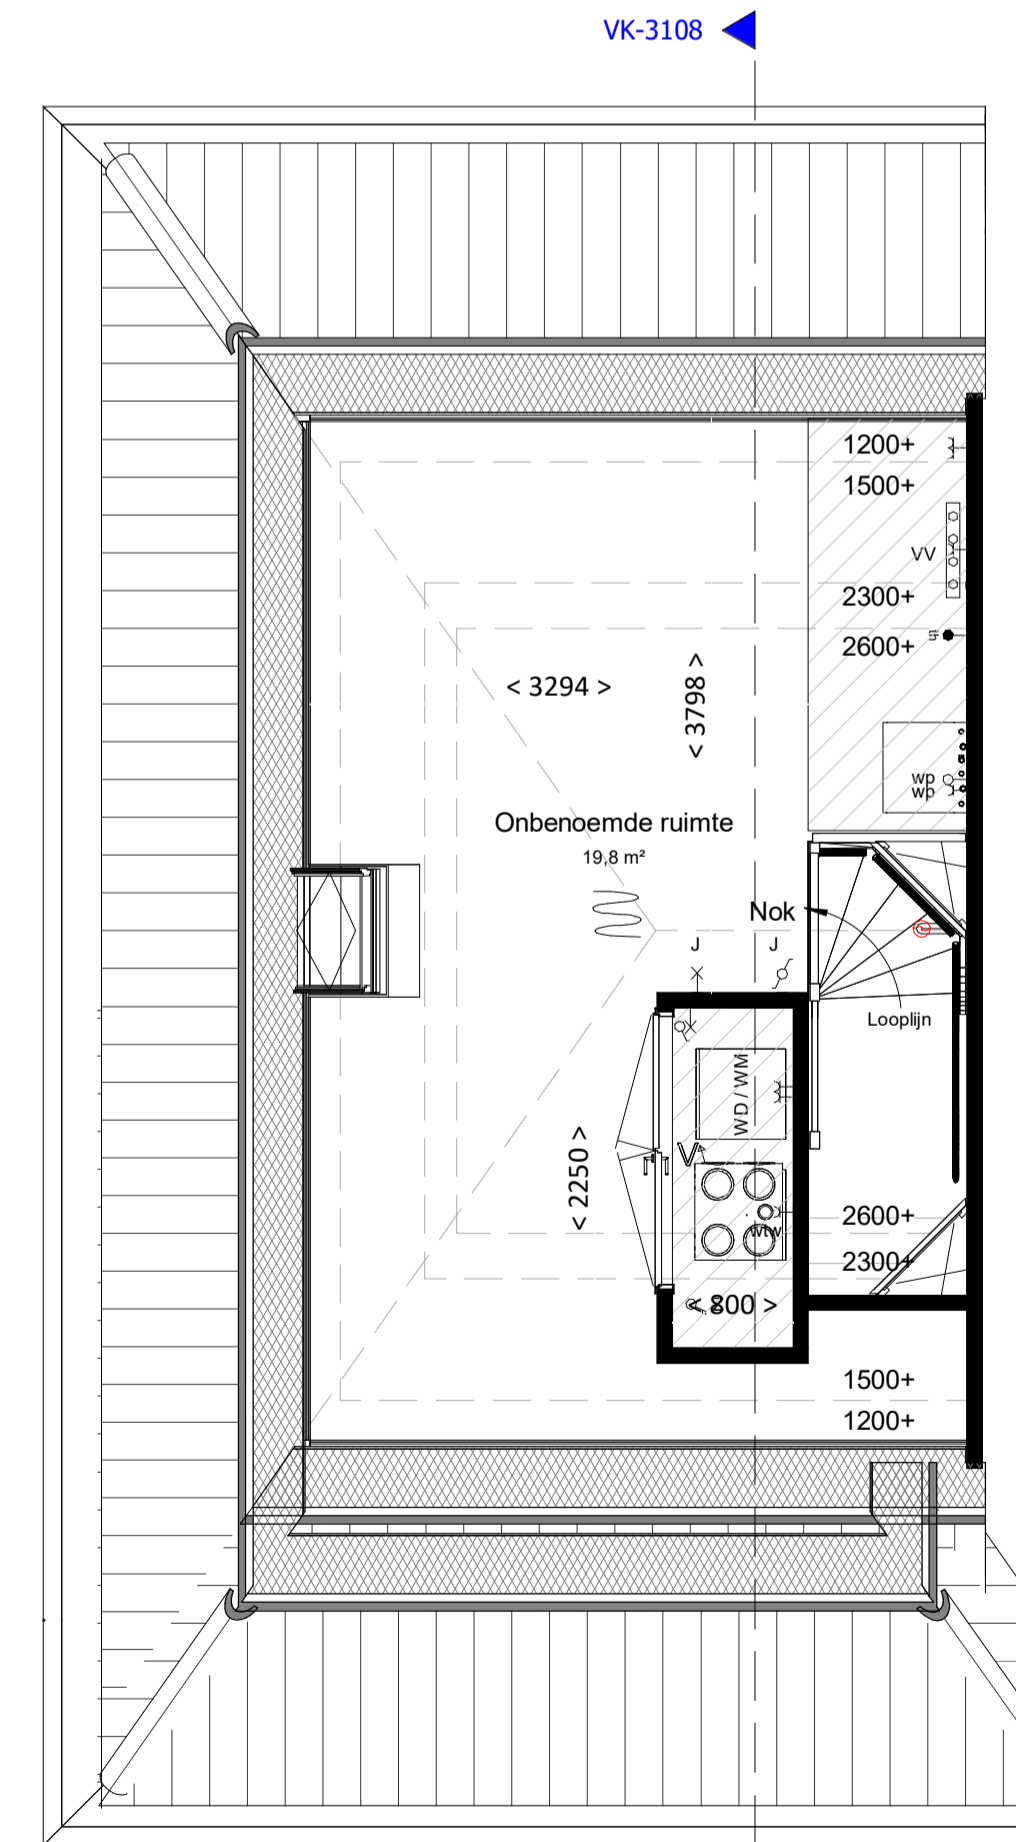

tweede verdieping  
bk. vloer = 5800+  
schaal 1:50

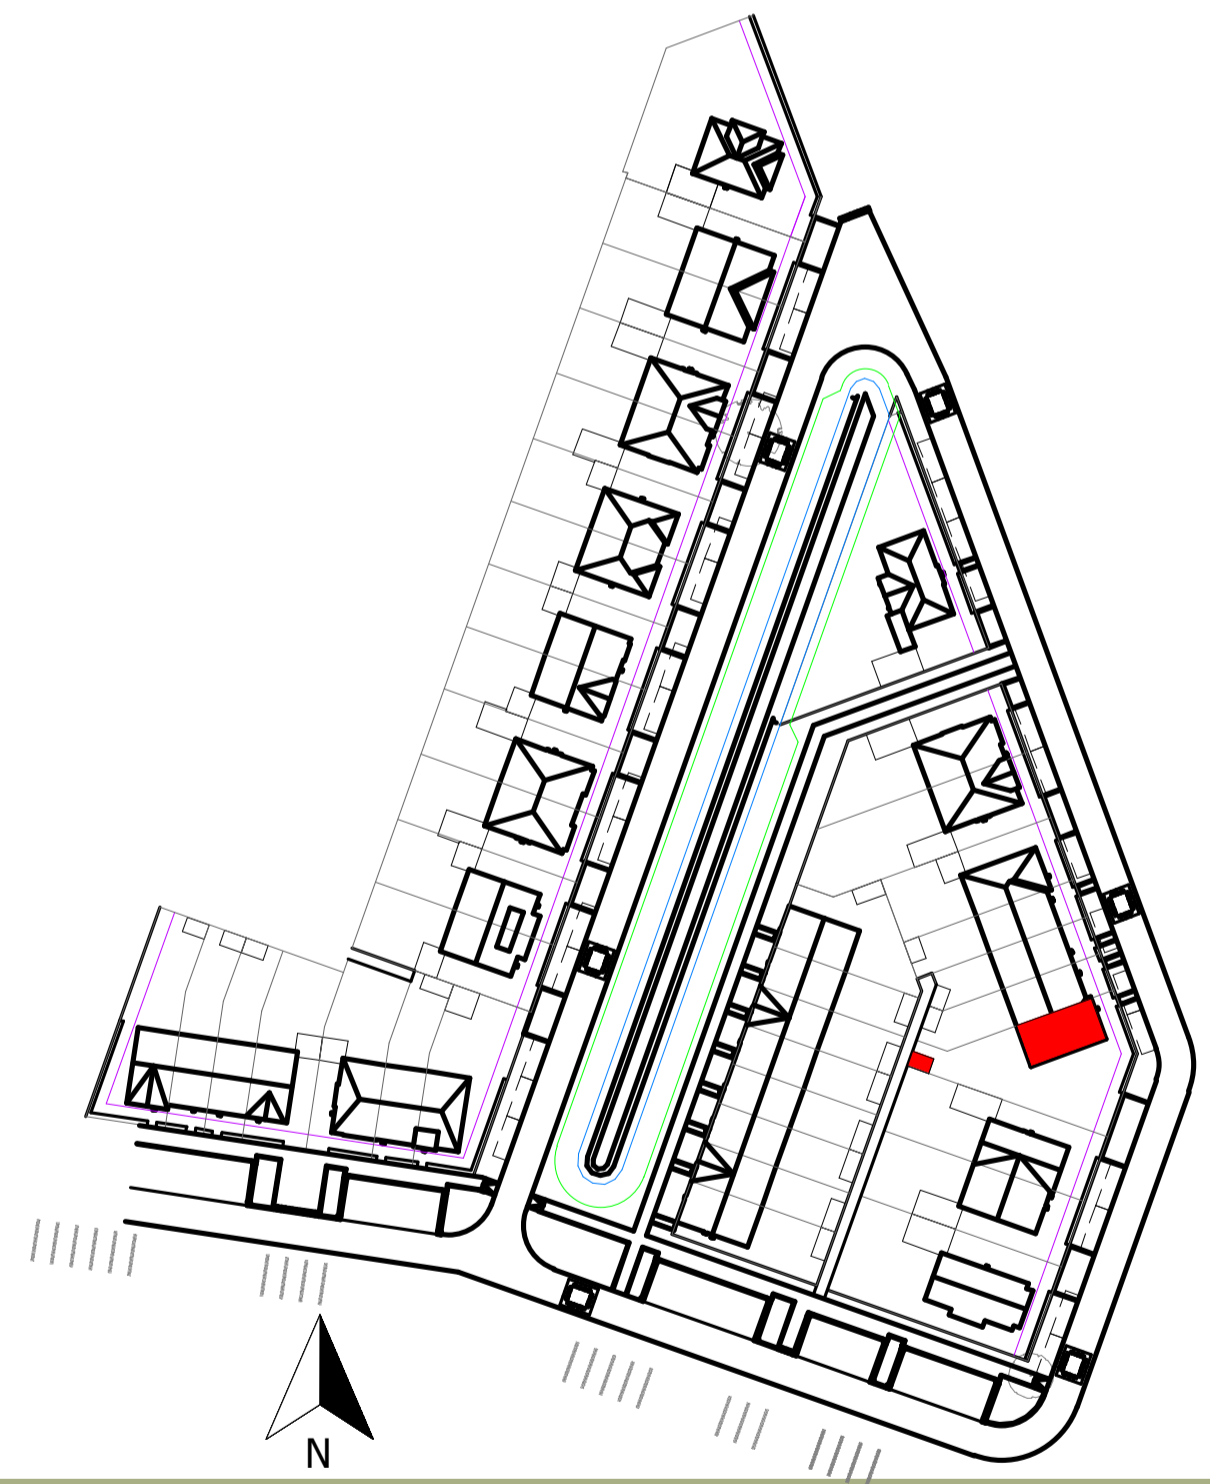

Woning, type M.B2b sp

**bouwnummers**

3108



project  
Gouden Singel, deelplan  
6, bouwstroom 3A

onderdeel  
type M.B2b sp

datum 07-06-2024

projectnummer

fase VK  
status  
bouwdeel

getekend schaal formaat  
GR 1:100/1:50 A1

bladnummer

2024E029A

VK-3108

file

type onderdeel wijziging