


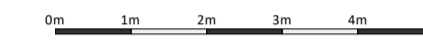


voorgevel
schaal 1:100




achtergevel
schaal 1:100



linkergevel
schaal 1:100

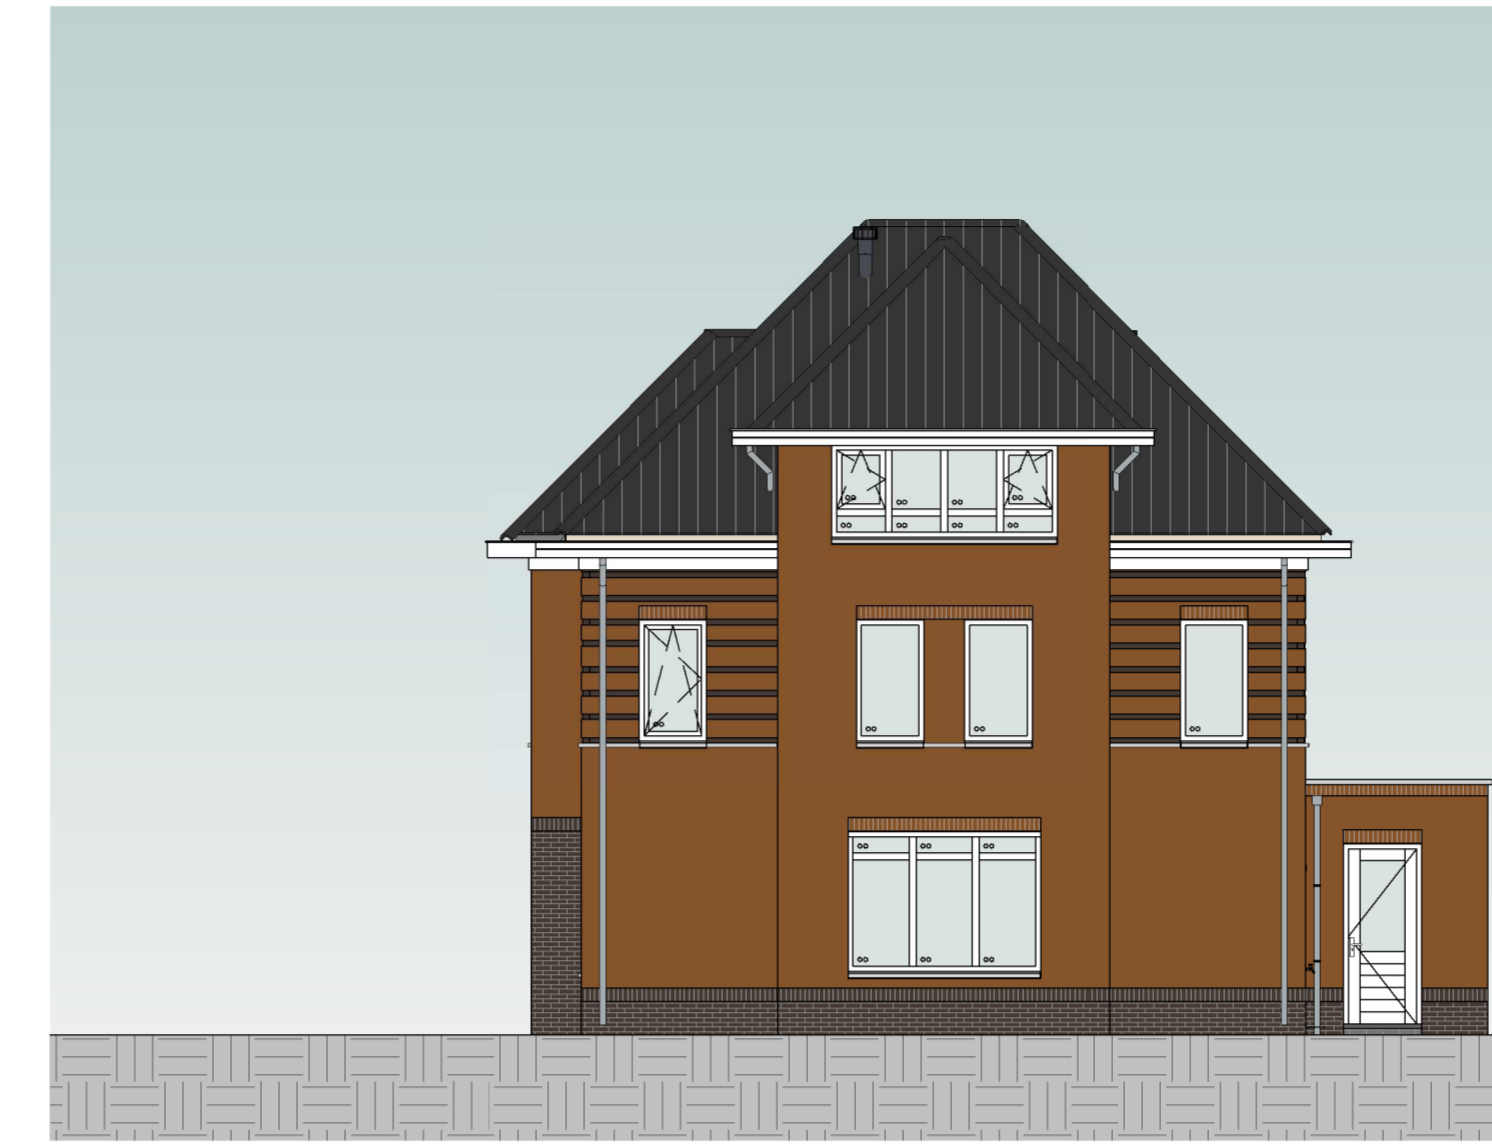

rechtergevel
schaal 1:100

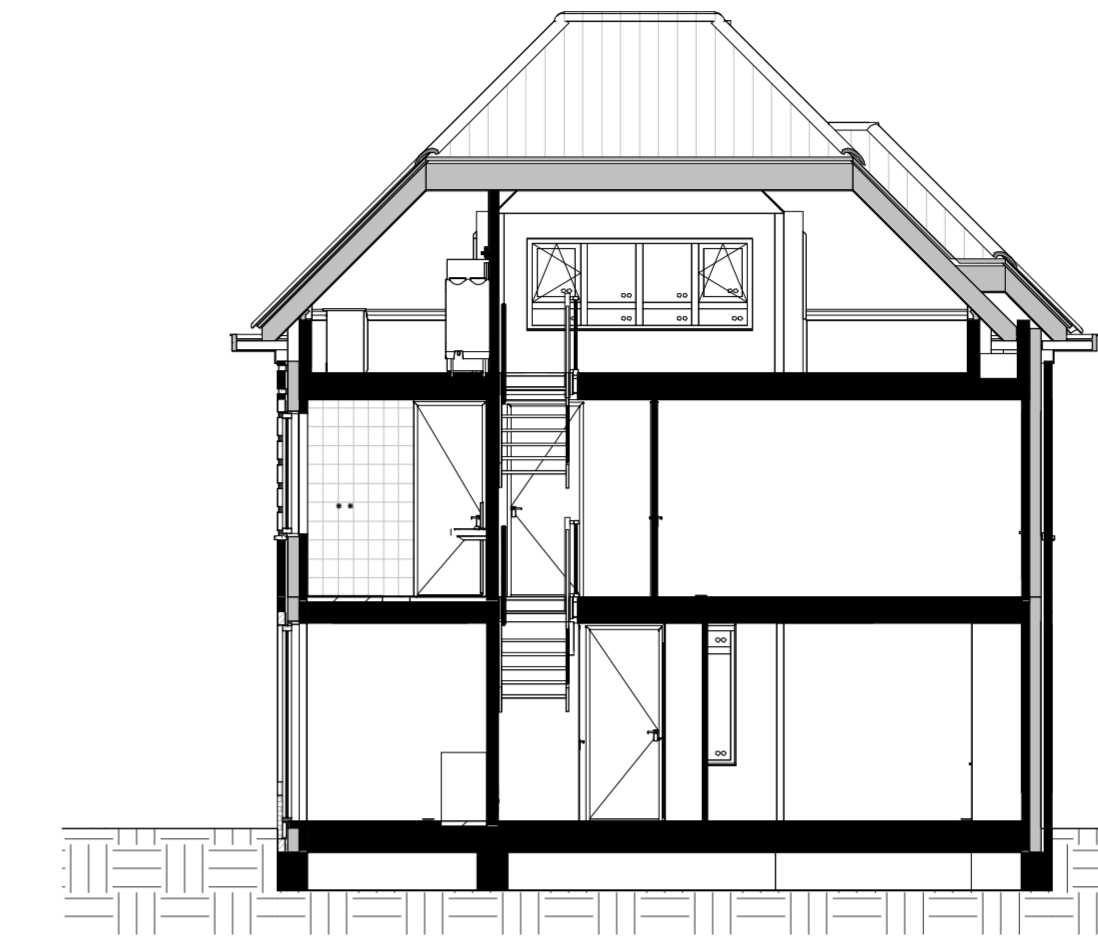

doorsnede
schaal 1:100

Kleur & materiaalstaat

| Gevels | | Hellend dak | |
|--------------------------|---|---|----|
| Plint | | | |
| ☒ Zwart-mangaan | H | ☒ Noir zwart | 3K |
| Opgaad werk | | Voordeur | |
| ☒ Rood-blauw genuanceerd | B | ☒ Voordeurkleur wordt gekozen in het koperskeuzetraject | |

renvooi

algemeen

- alle maatvoering is aangegeven in millimeters (mm)
- Kleuren zijn indicatief en kunnen afwijken van de werkelijkheid
- posities van installatiepunten zijn indicatief en kunnen afwijken van de werkelijkheid
- wijzigingen onder voorbehoud
- bij de tweede verdieping maatvoering aangegeven tot 1500+vl. lijn

bouwkundig

- hwa hemelwaterafvoer (exacte posities, zie geveltekeningen)
- GD geluiddempend binnendeurkozijn met binnendeur
- inspectieluk
- technische zone (plaatsing van installatie onderdelen kan nog wijzigen)

elektrotechnische installaties

- wandcontactdoos met randaarde, 1 voudig
- wandcontactdoos met randaarde, 2 voudig
- schakelaar, enkelpolig
- schakelaar, serie
- schakelaar, wissel
- schakelaar met wandcontactdoos combinatie
- plafondlichtpunt (excl. armatuur)
- wandlichtpunt (excl. armatuur), hoogte 2,1m
- werkschakelaar zonnepanelen
- 2-fase aansluitpunt, tbv. elektrisch koken
- aansluitpunt, bedraad
- aansluitpunt, onbedraad
- rookmelder
- bedrukker
- schel / deurbel
- wandcontactdoor voor WTW-unit
- wandcontactdoos voor verdeler vloerverwarming
- aansluitpunt, onbedraad tbv warmte pomp

verwarmingsinstallaties


- Verdeler vloerverwarming excl. omkasting
- thermostaat
- elektrische radiator, bijverwarming
- ruimte vloerverwarming
- Verdeler vloerverwarming incl. omkasting
- warmtepompinstallatie

waterinstallaties en binnenriolering


- aansluiting buitenkraan
- aansluiting koudwater
- aansluiting warmwater
- afvoerpunt binnenriolering
- opstelplaats wasmachine (aansluiting koudwater / afvoerpunt binnenriolering)
- opstelplaats wasdroger (afvoerpunt binnenriolering)
- hemelwaterafvoer plat dak

ventilatie- en luchtbehandelingsinstallatie


- ventilatie toevoer voorziening (rozet in plafond / wand)
- ventilatie afvoer voorziening (rozet in plafond / wand)
- 3 standen schakelaar
- WTW- unit
- Kanaalwerk in het zicht, boven de trap tegen o.k. dak (indicatief) (kanaalwerk rond diameter 125-160mm)

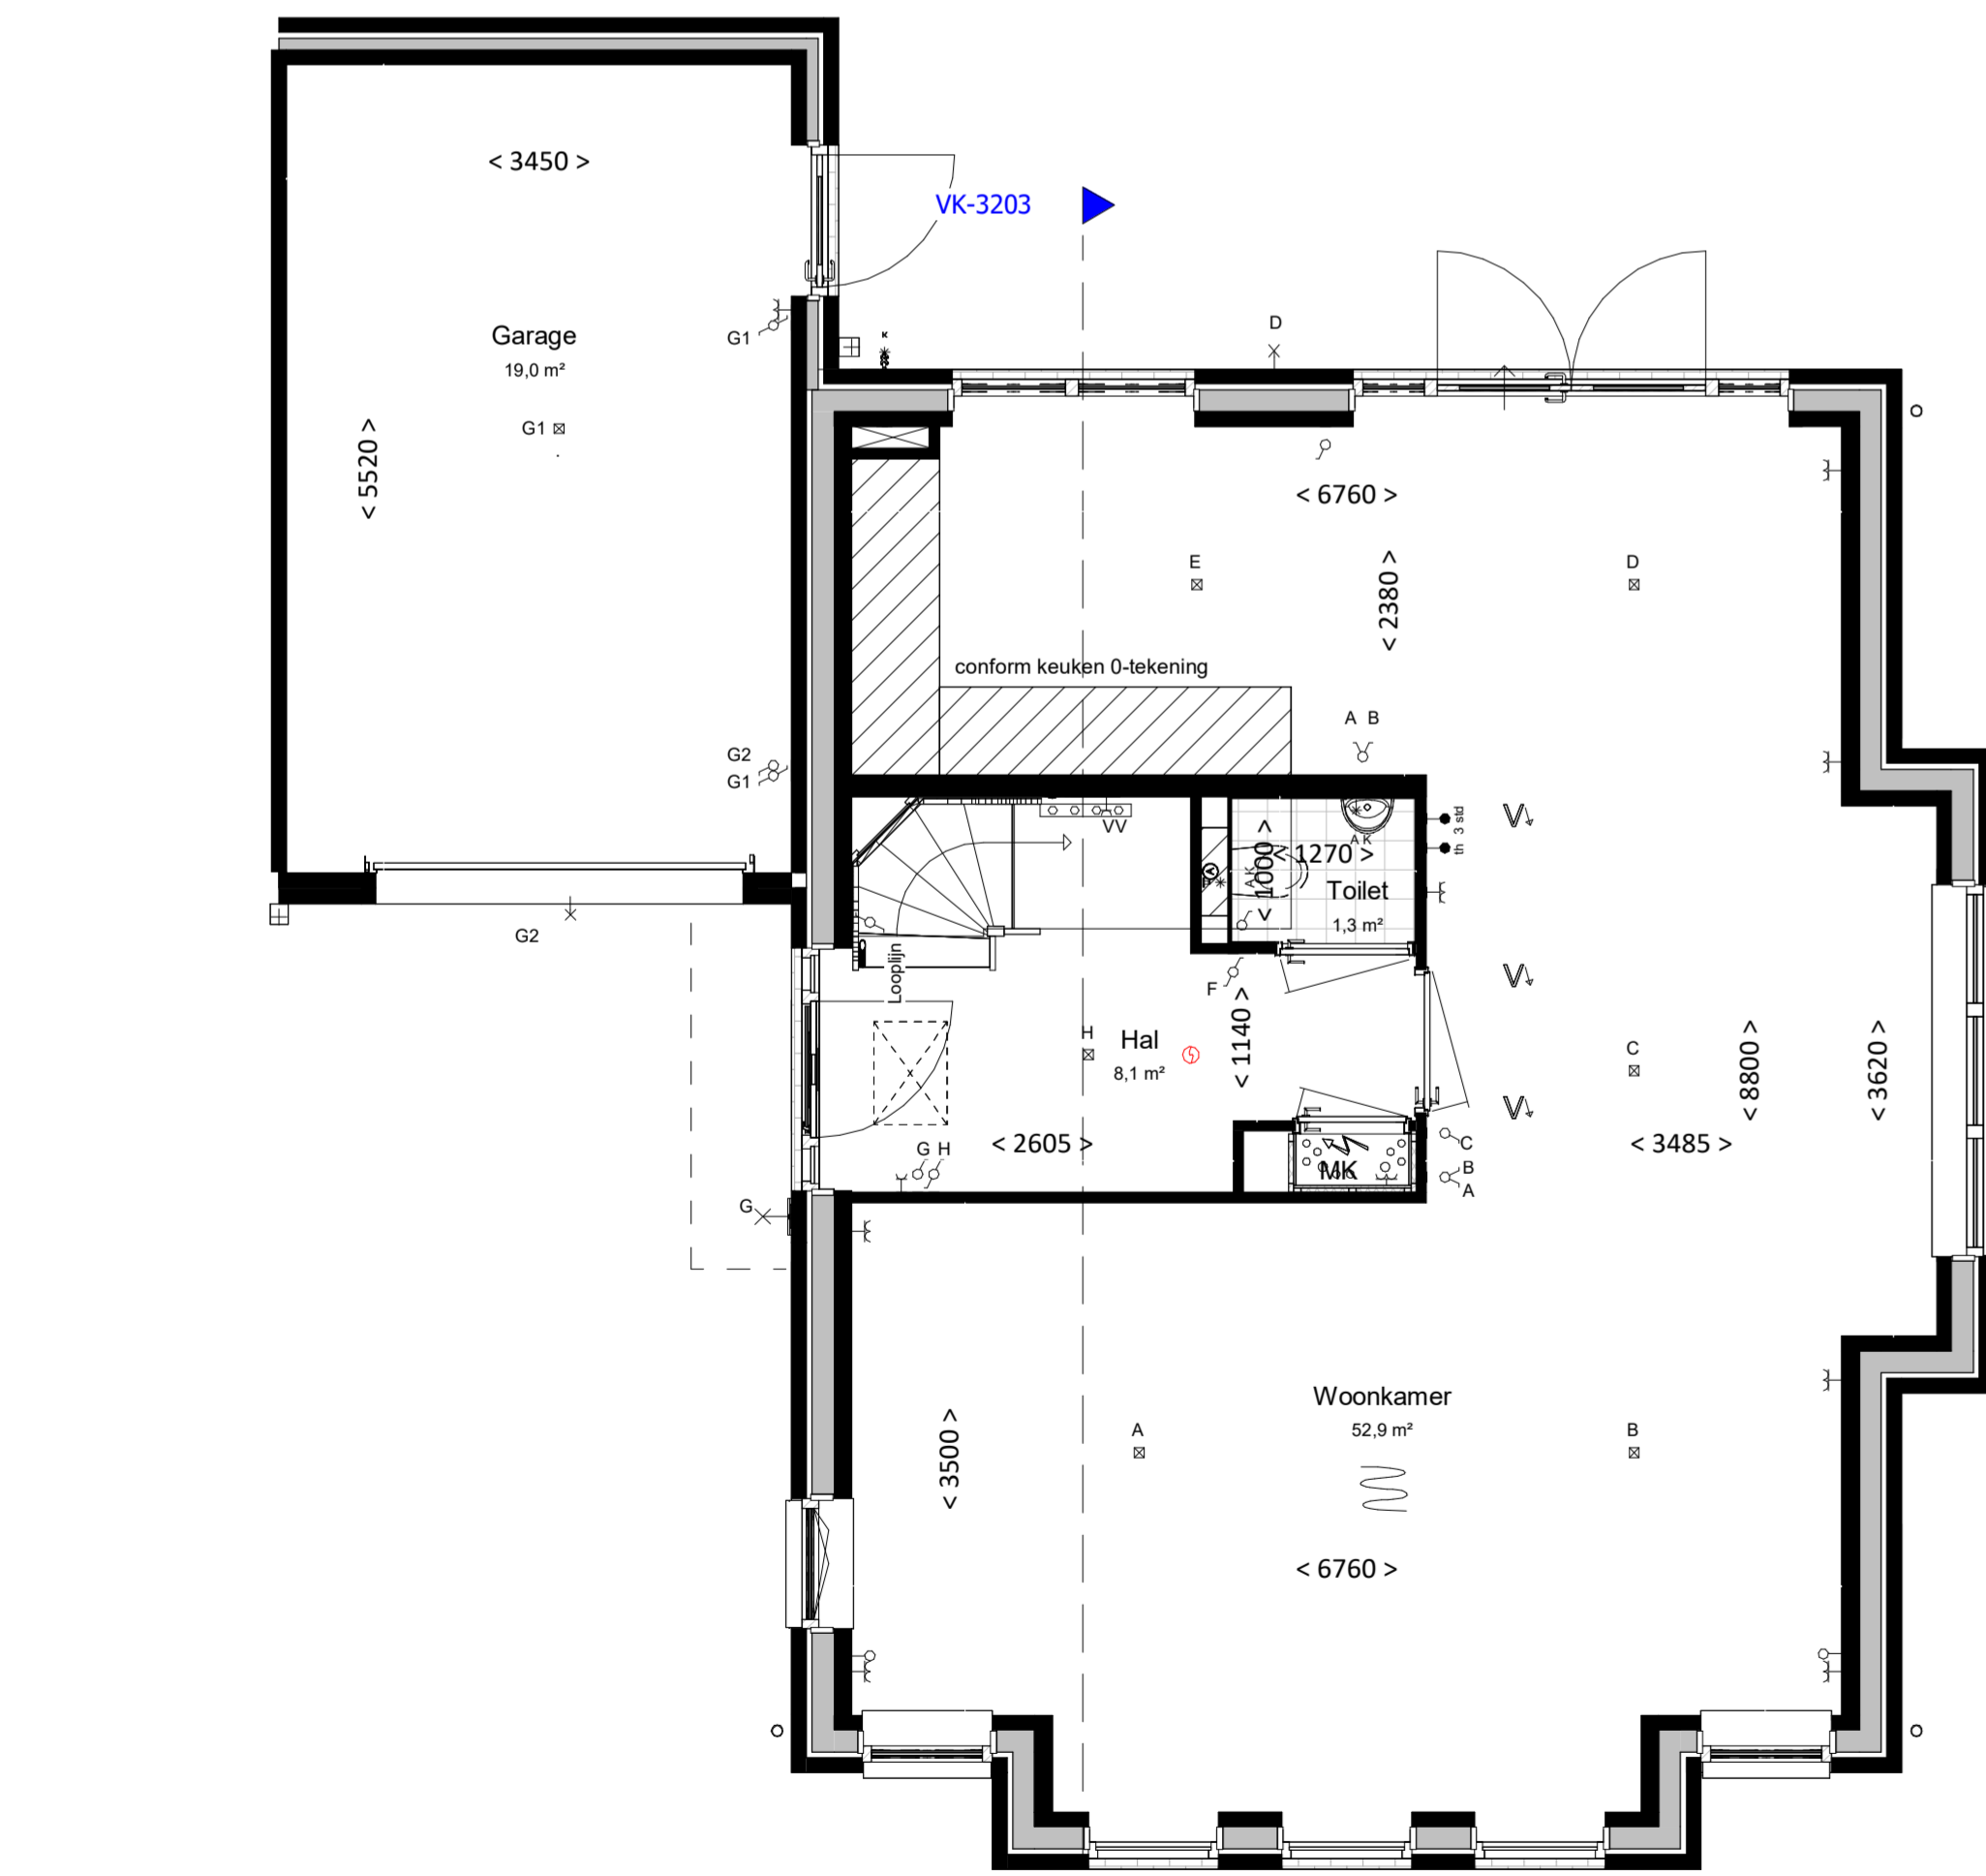


begane grond
bk. vloer = P = 0
schaal 1:50

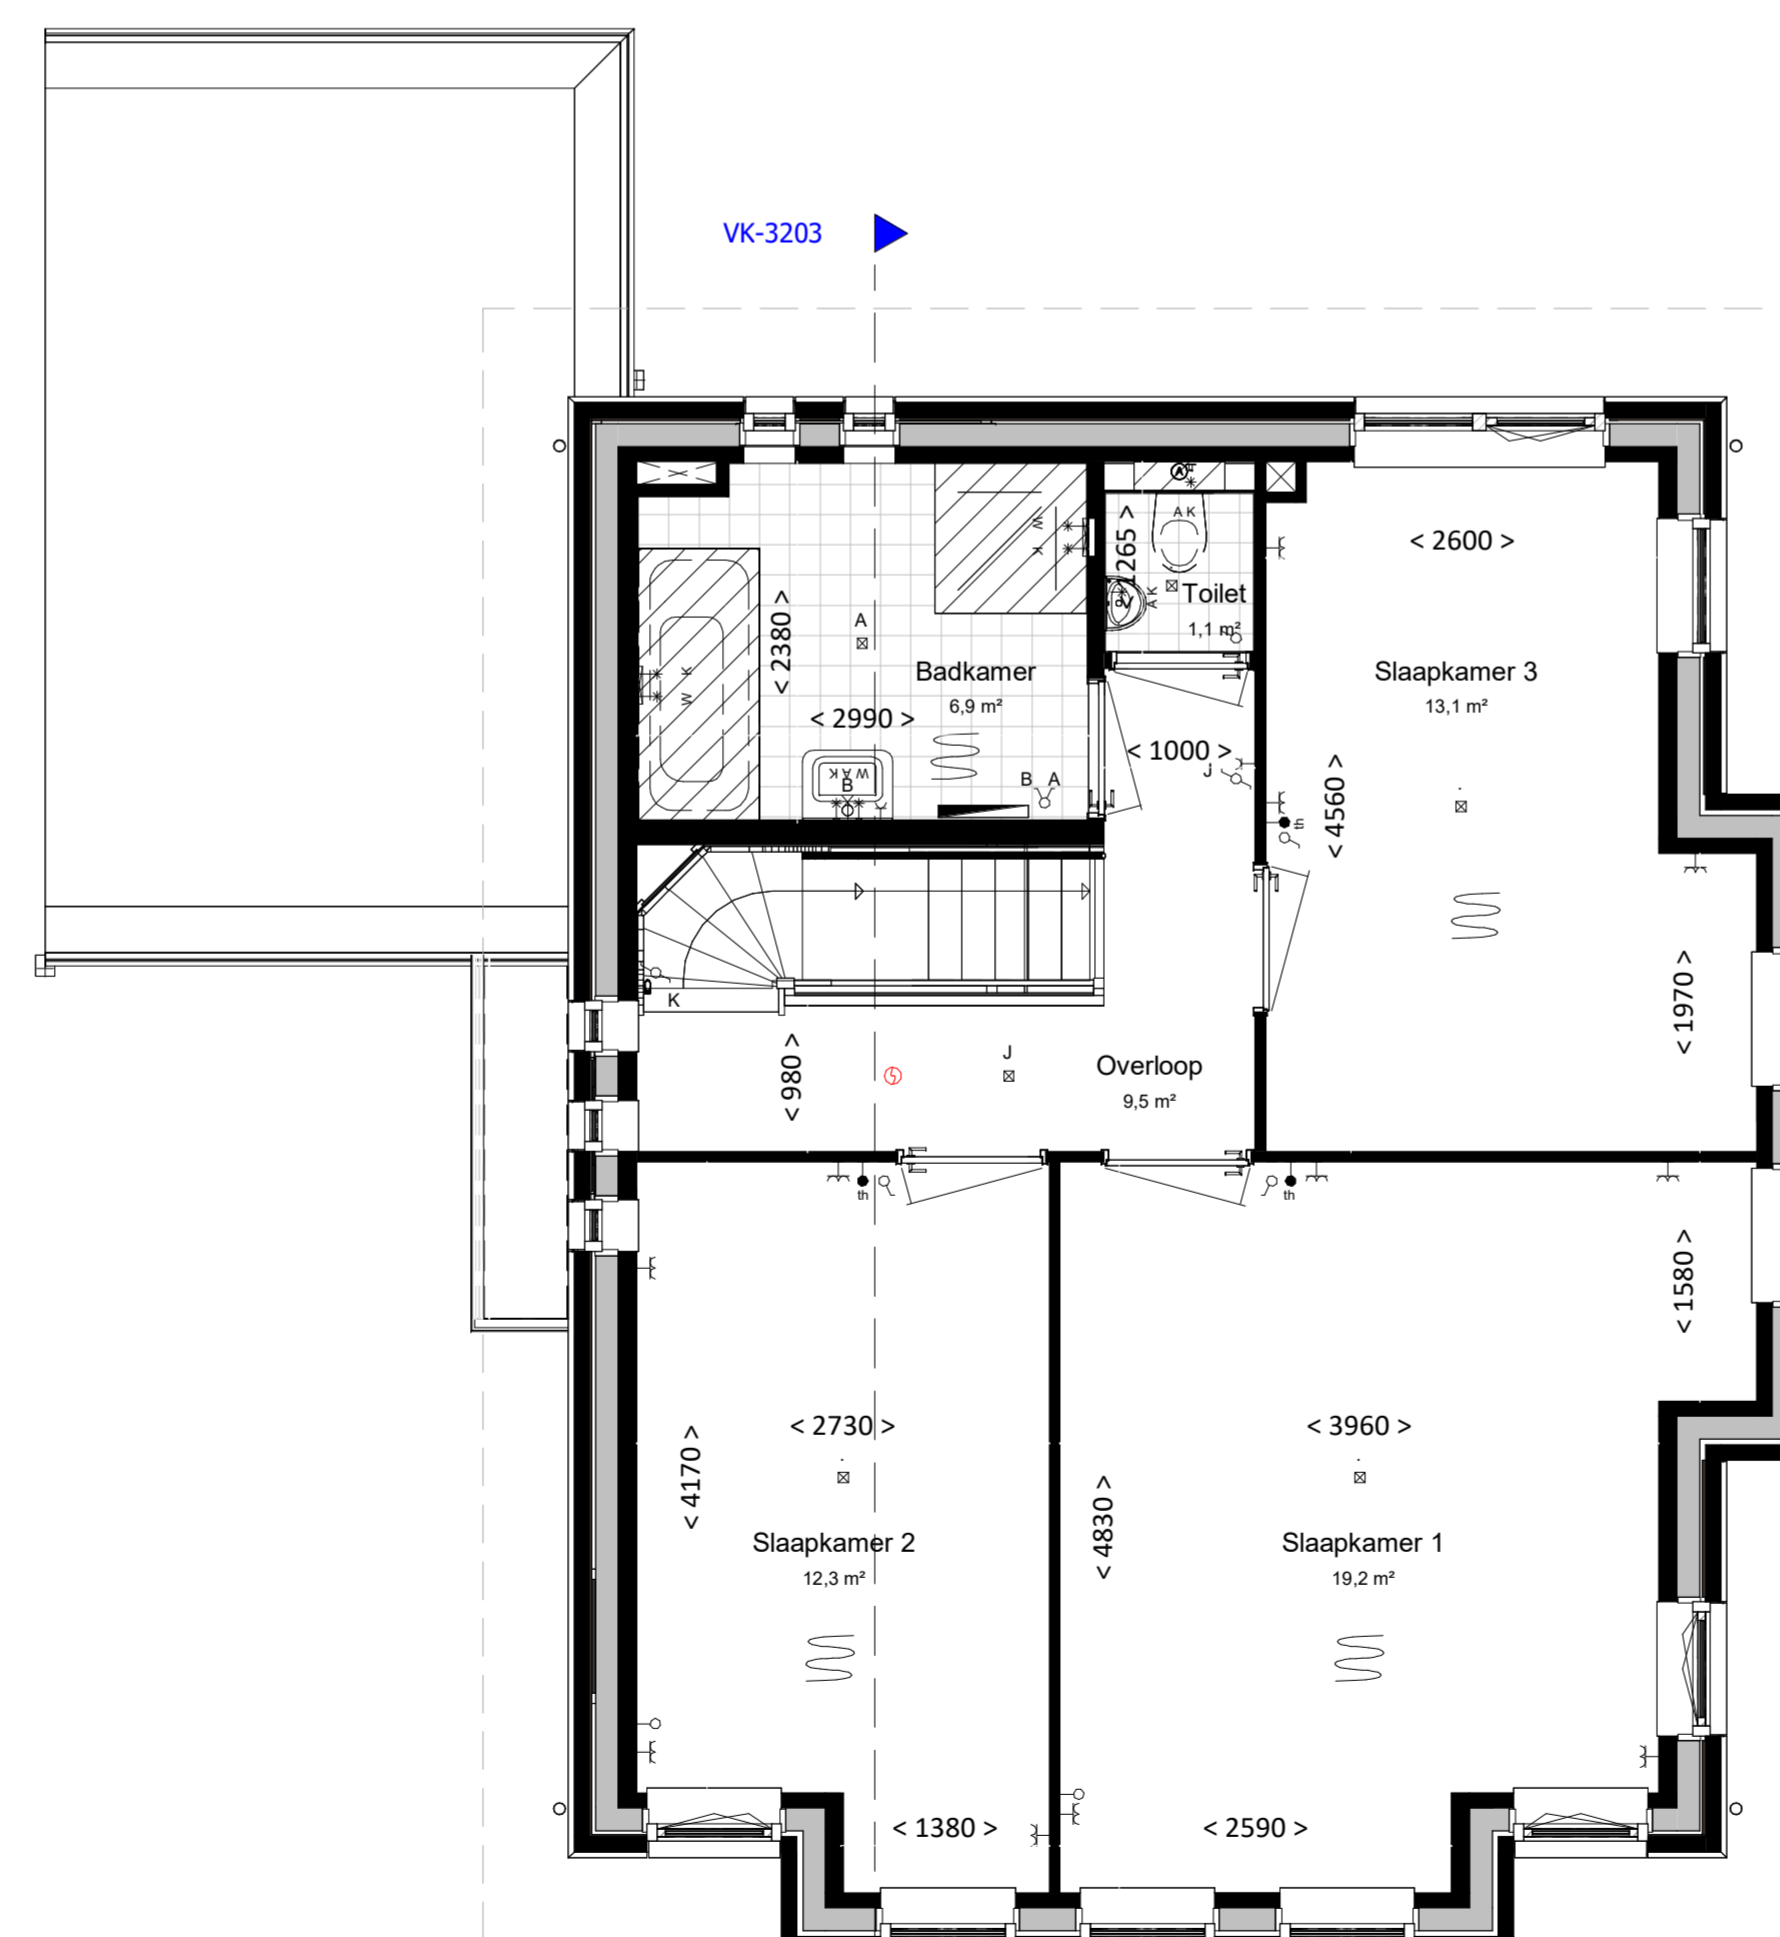

eerste verdieping
bk. vloer = 2900+
schaal 1:50

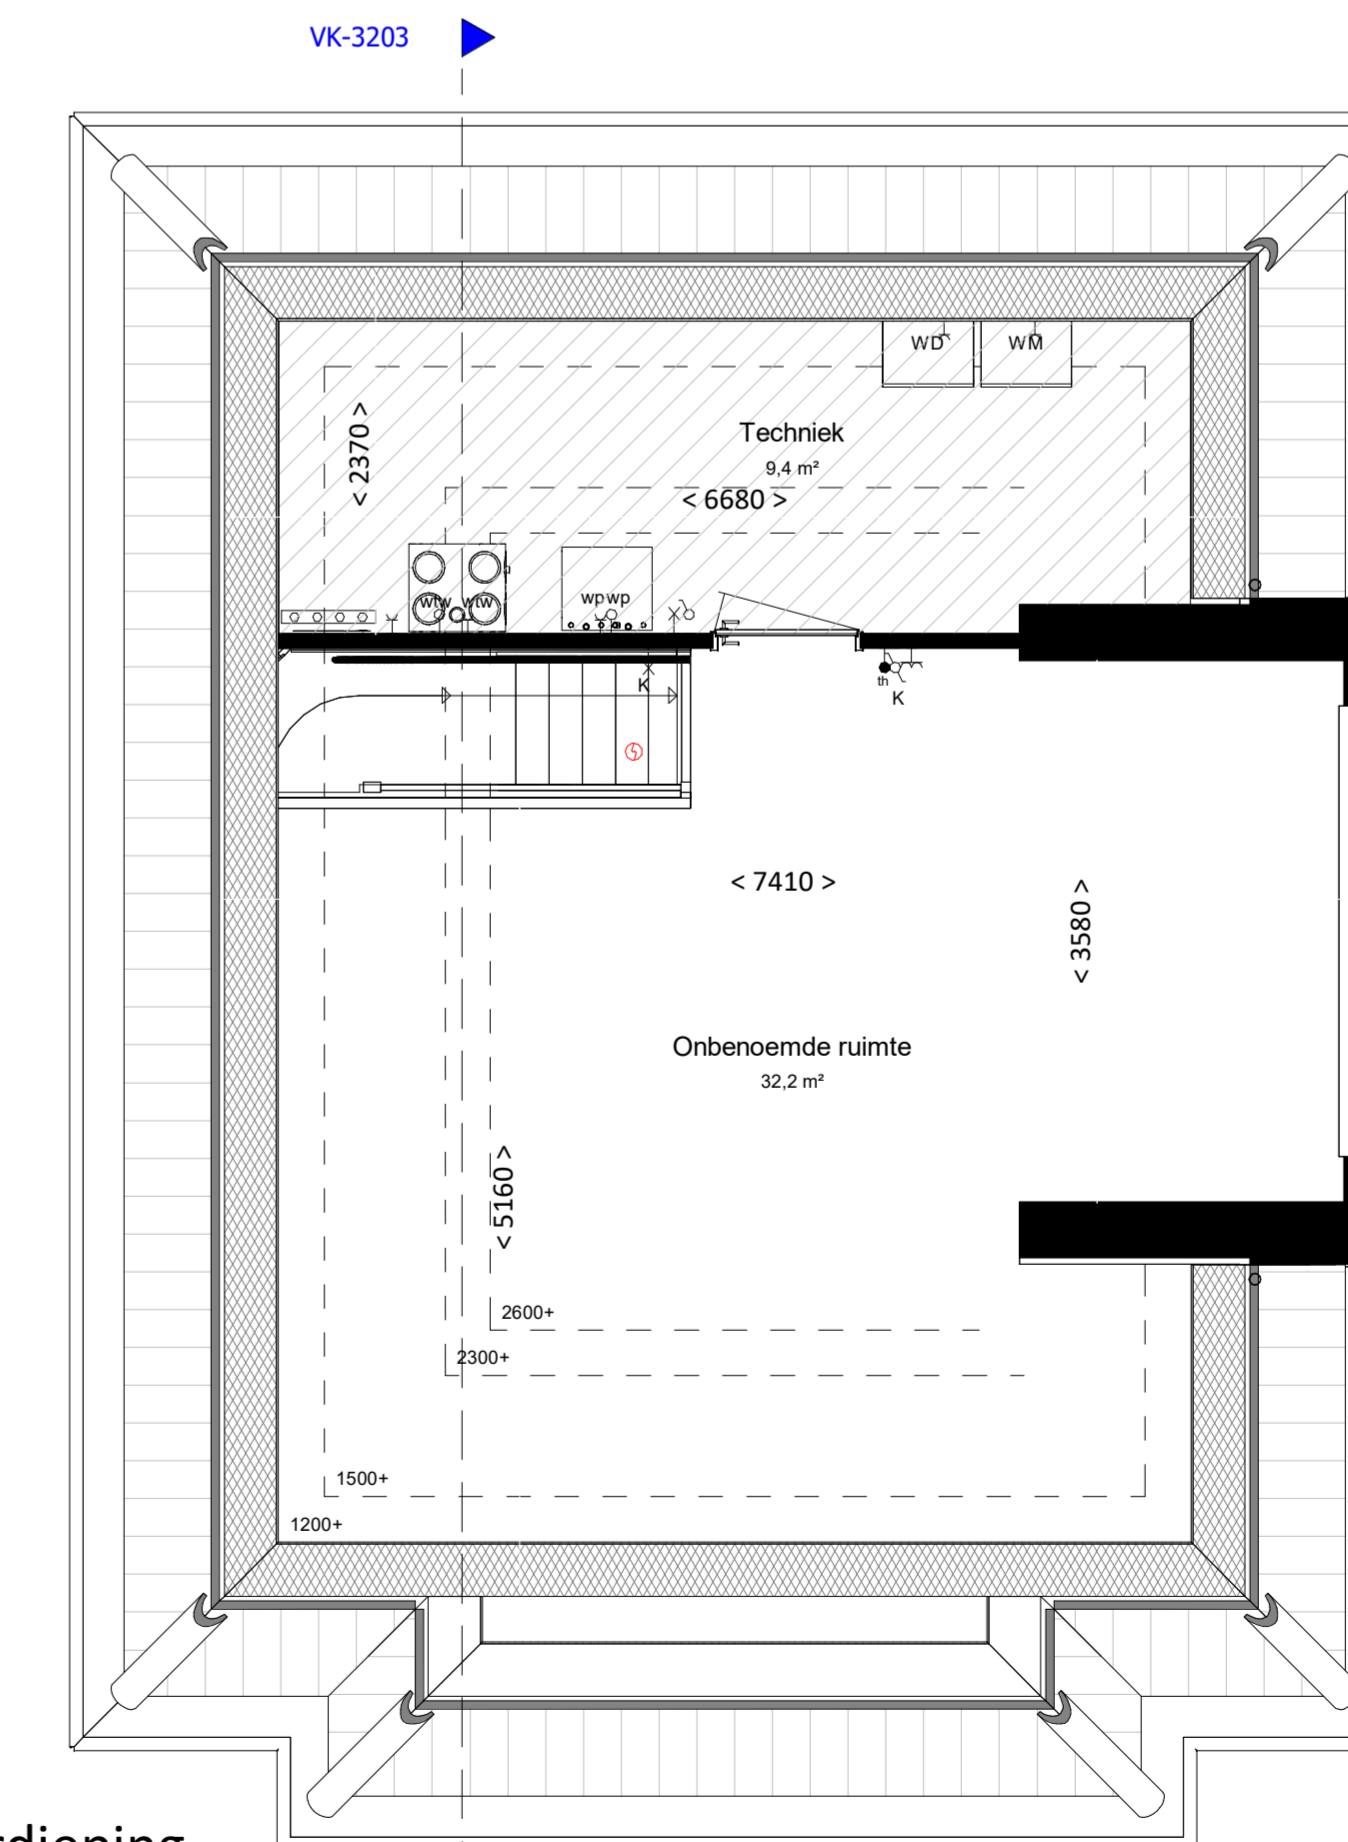

tweede verdieping
bk. vloer = 5800+
schaal 1:50

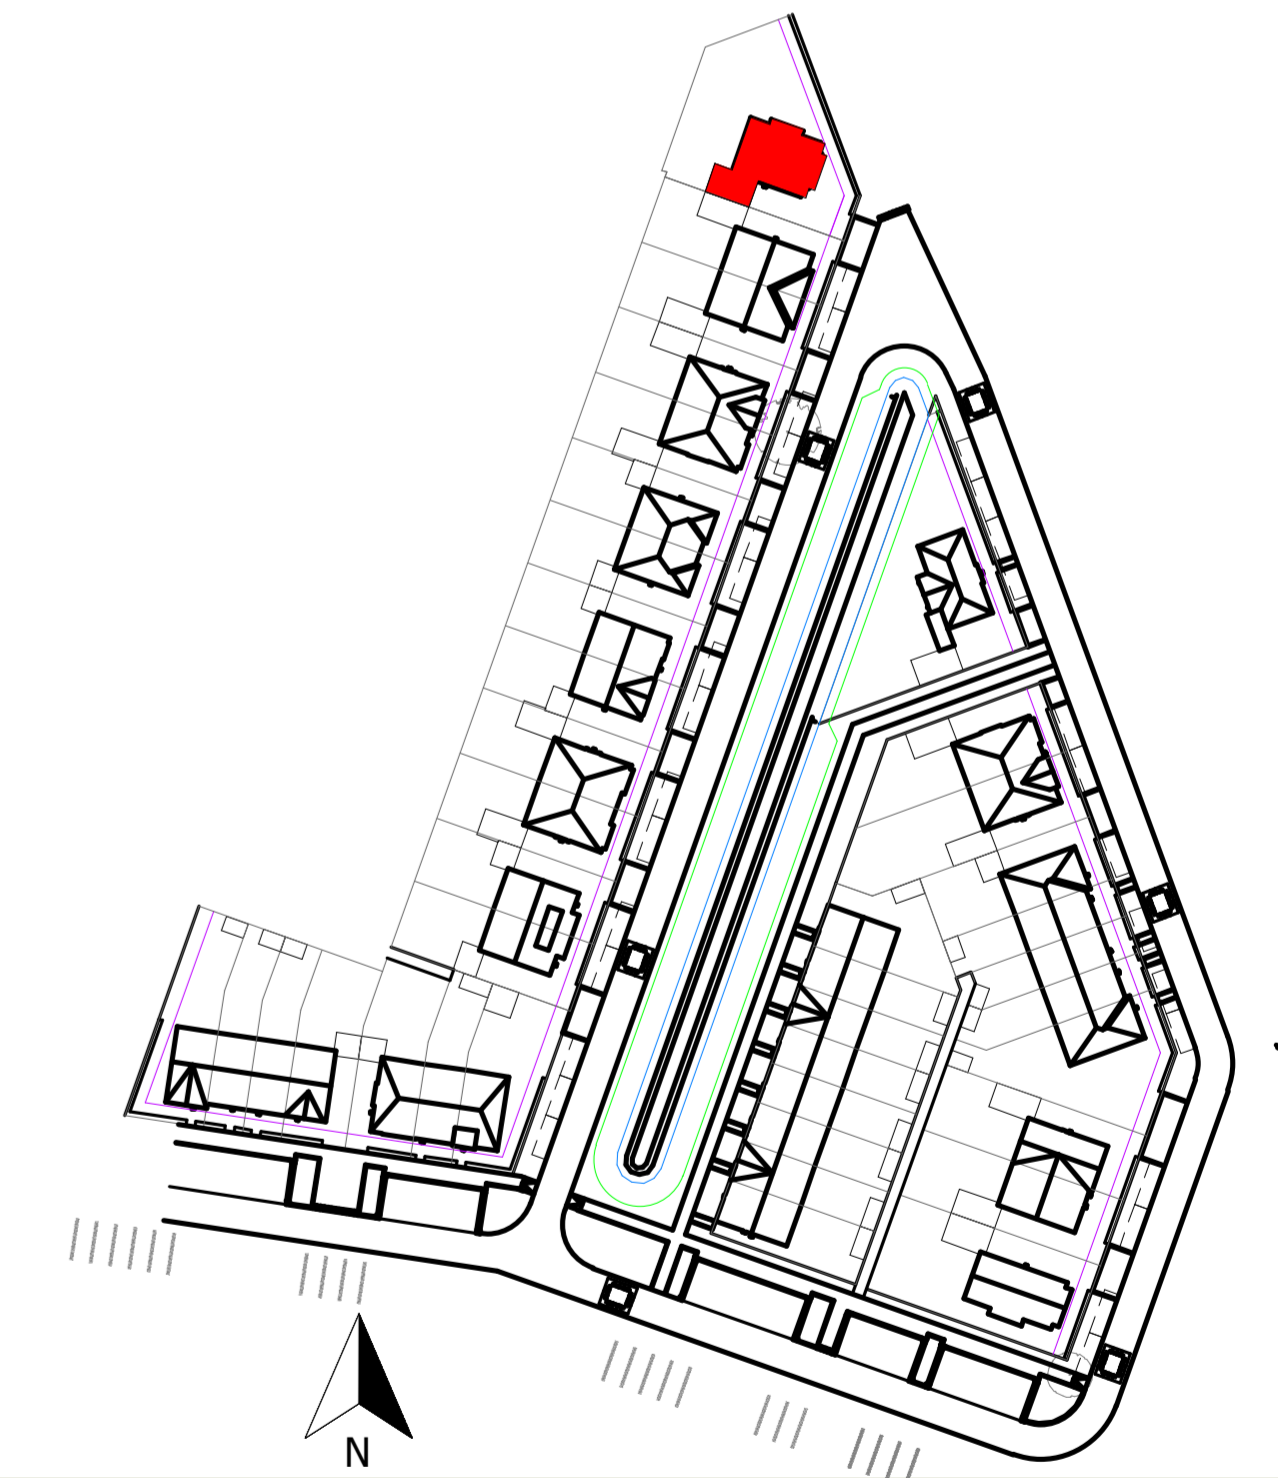

Woning, type S.B1a

bouwnummers

3203



project Gouden Singel, deelplan 6, bouwstream 3A
onderdeel type S.B1a

datum 07-06-2024

projectnummer

bladnummer

fase VK

status

bouwdeel

getekend

schaal 1:100/1:50

formaat A1

bladnummer

2024E029A

VK-3203

file