




Voorgevel

schaal 1 : 100




Achtergevel

schaal 1 : 100

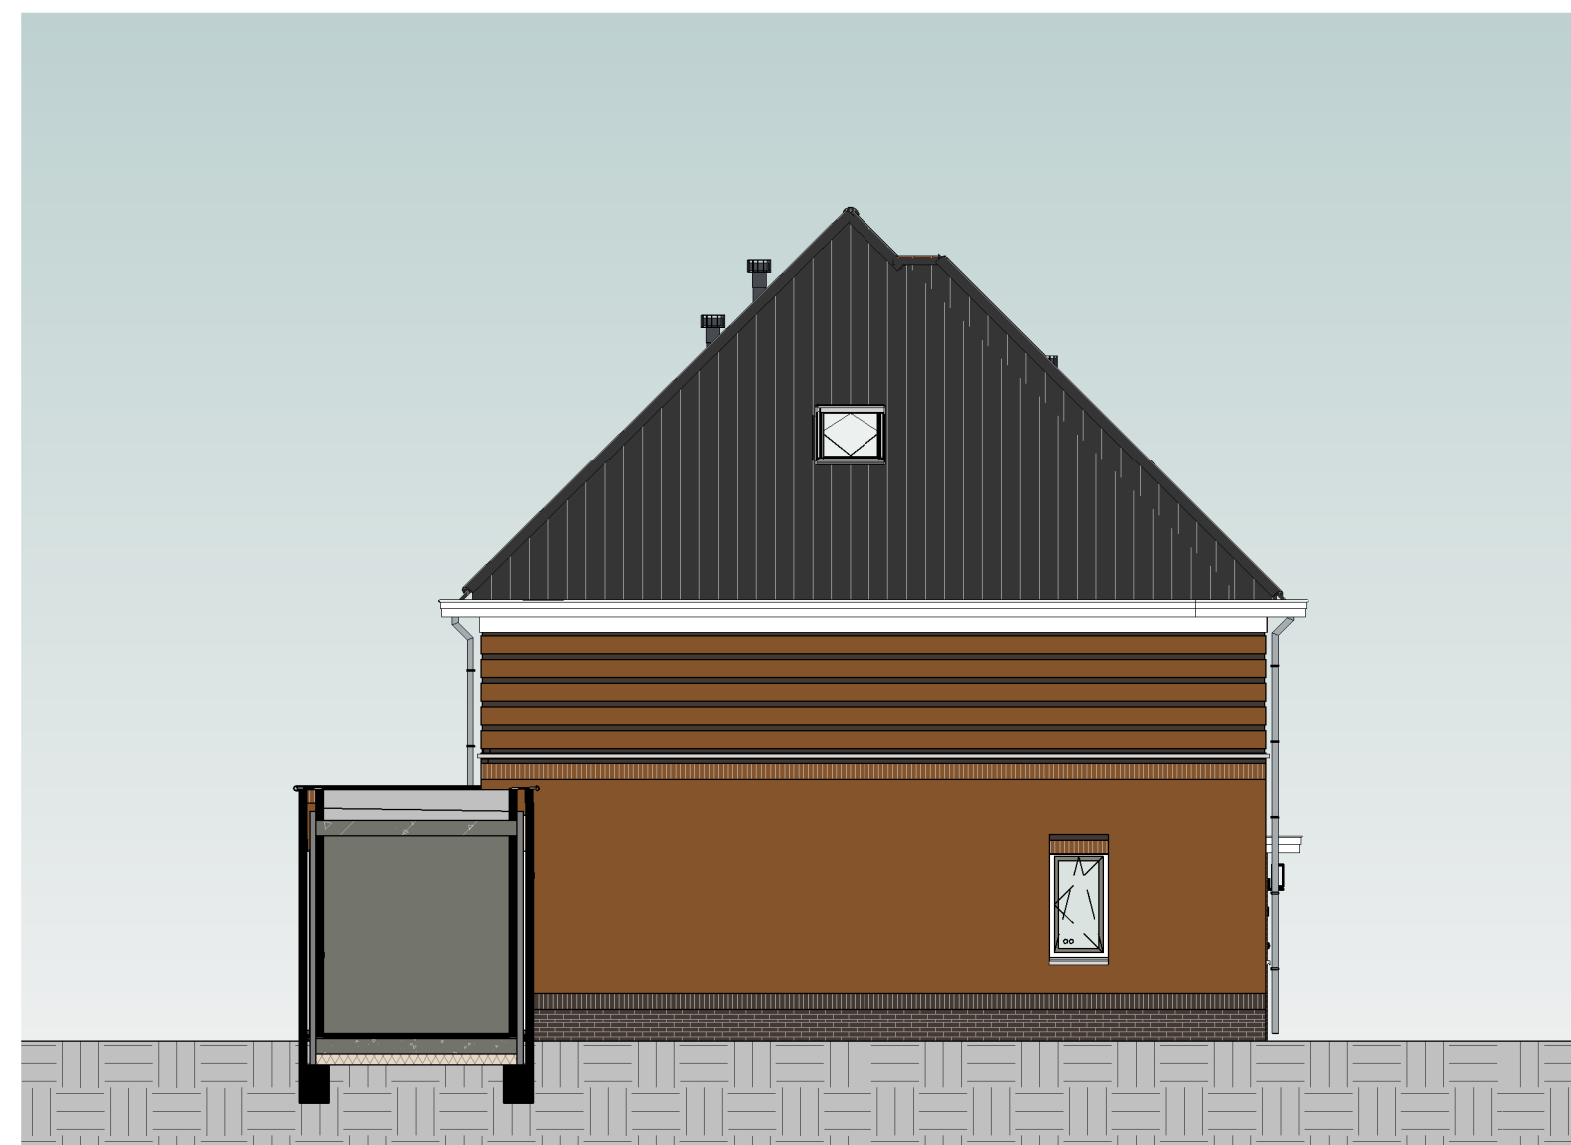



Rechtergevel

schaal 1 : 100

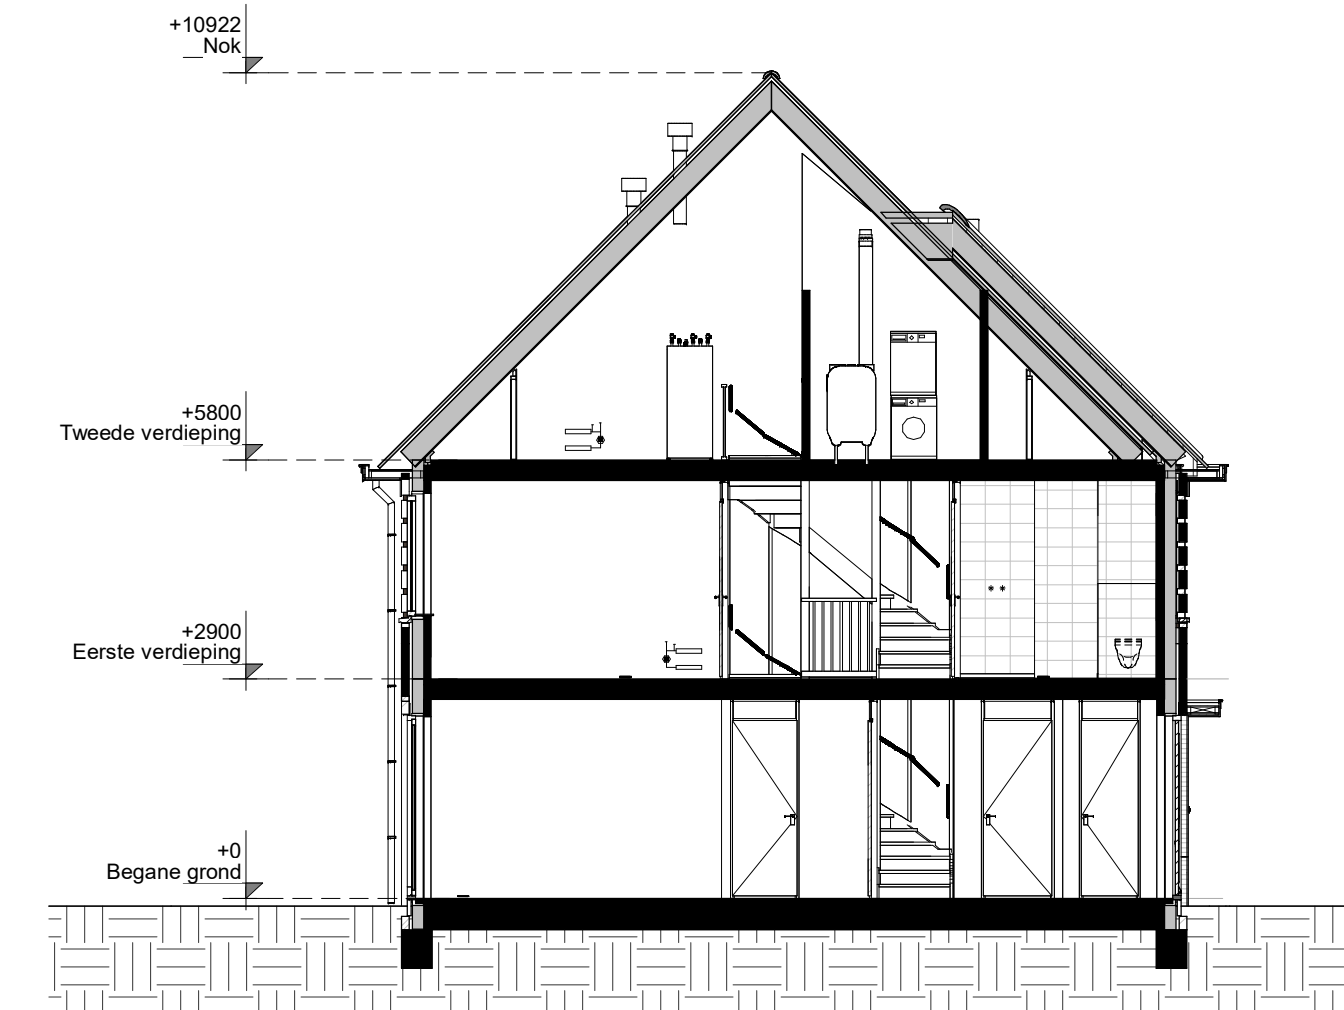

Doorsnede


schaal 1 : 100

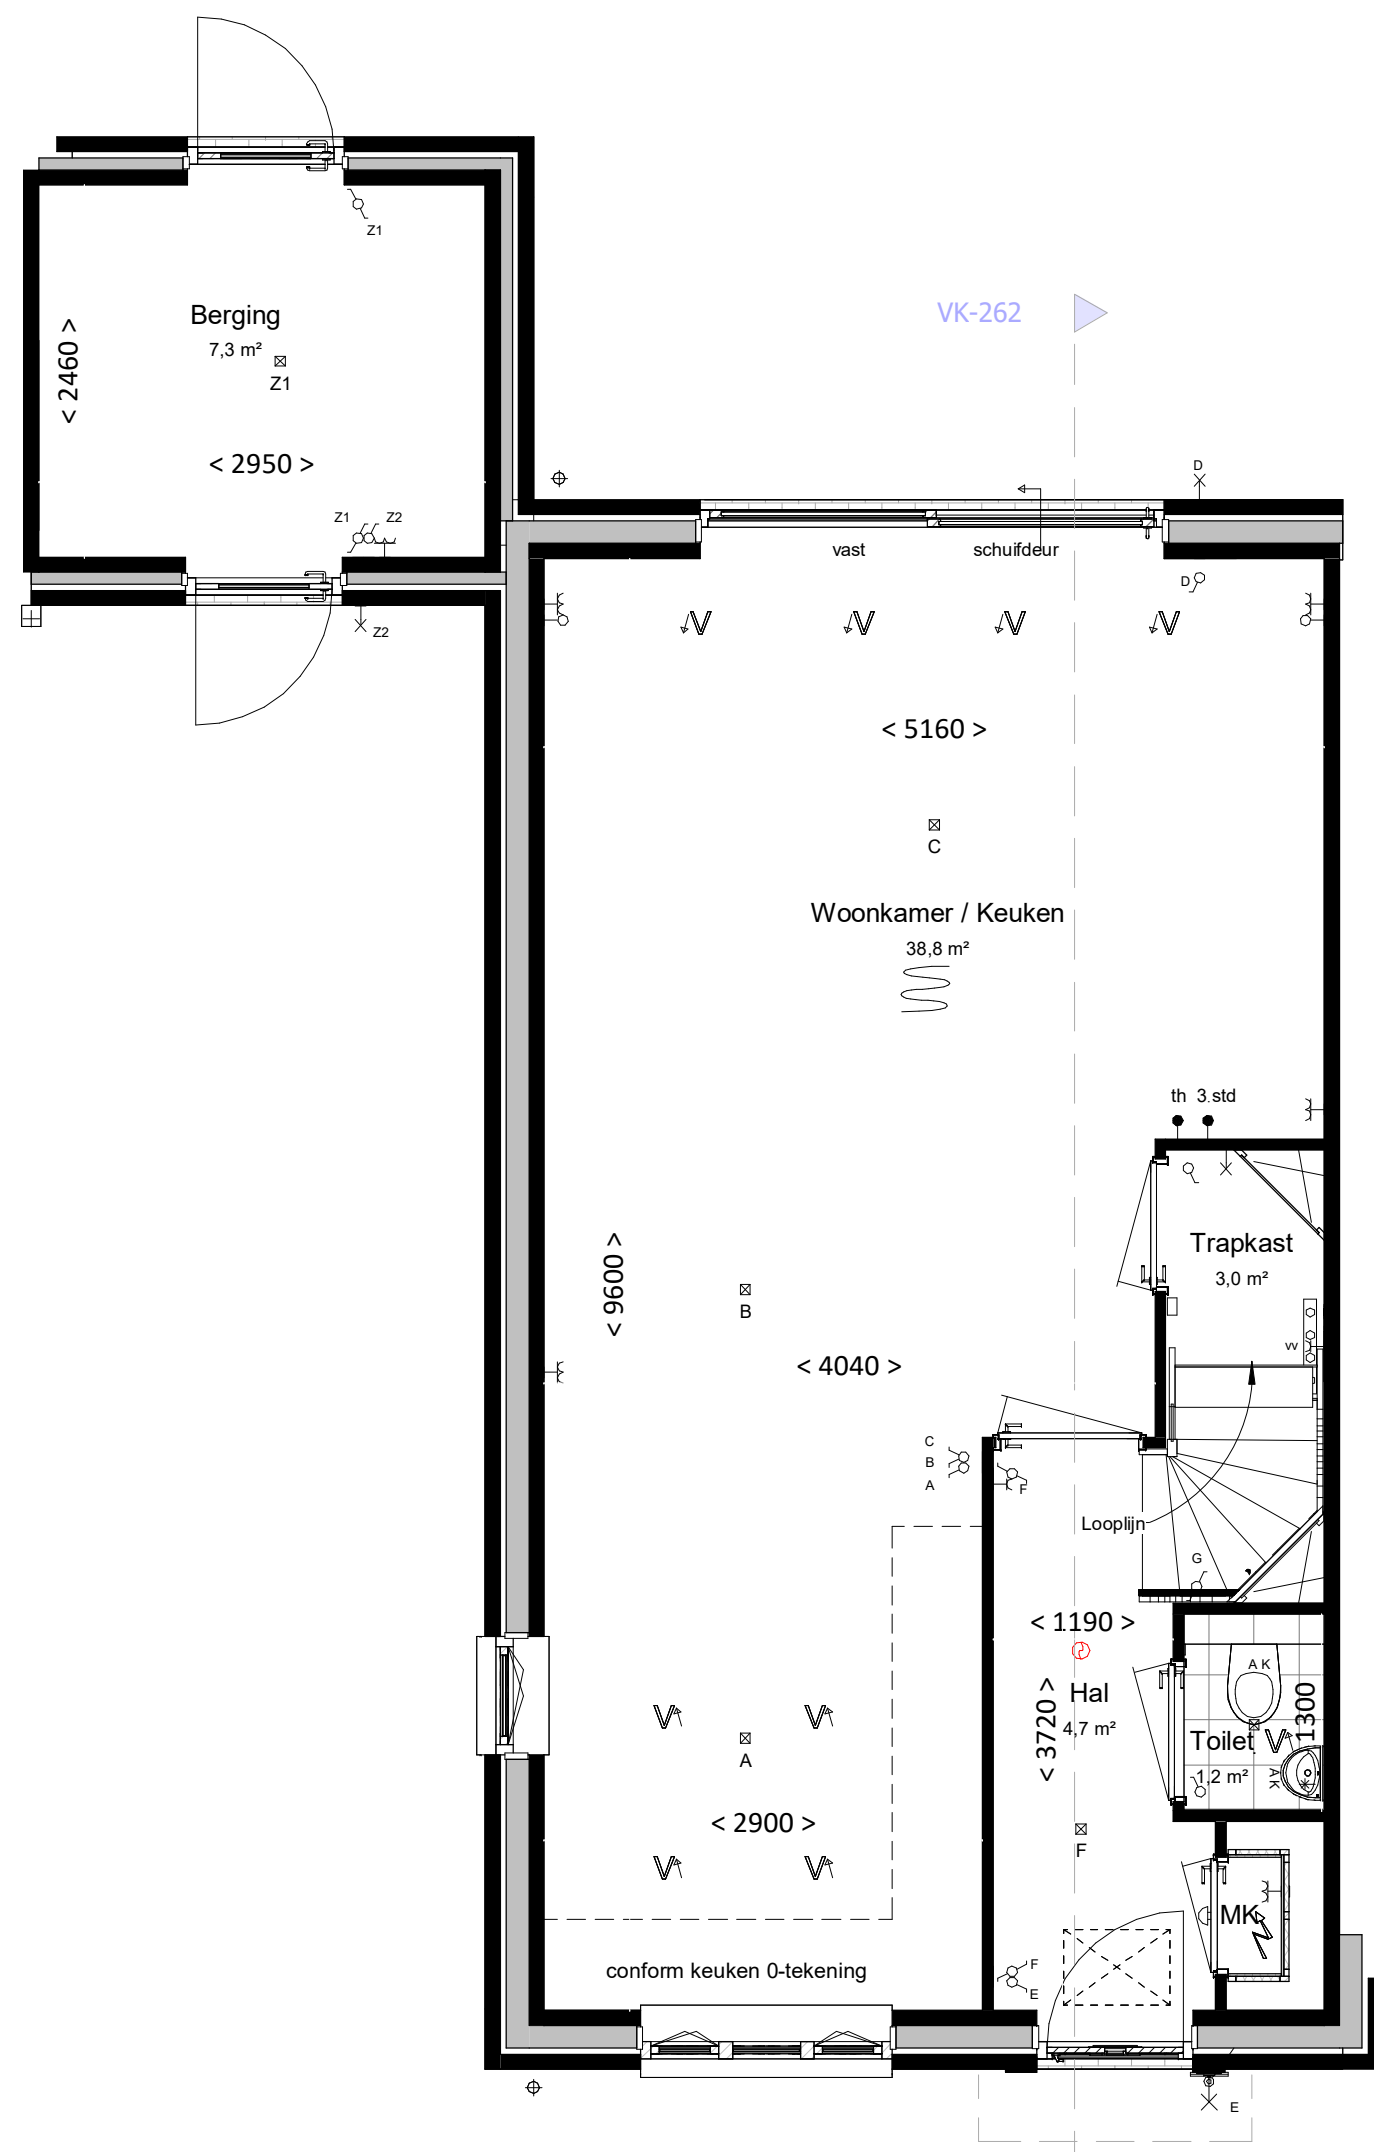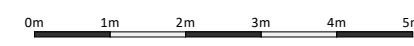

Begane grond

bk. vloer = P = 0


schaal 1 : 50

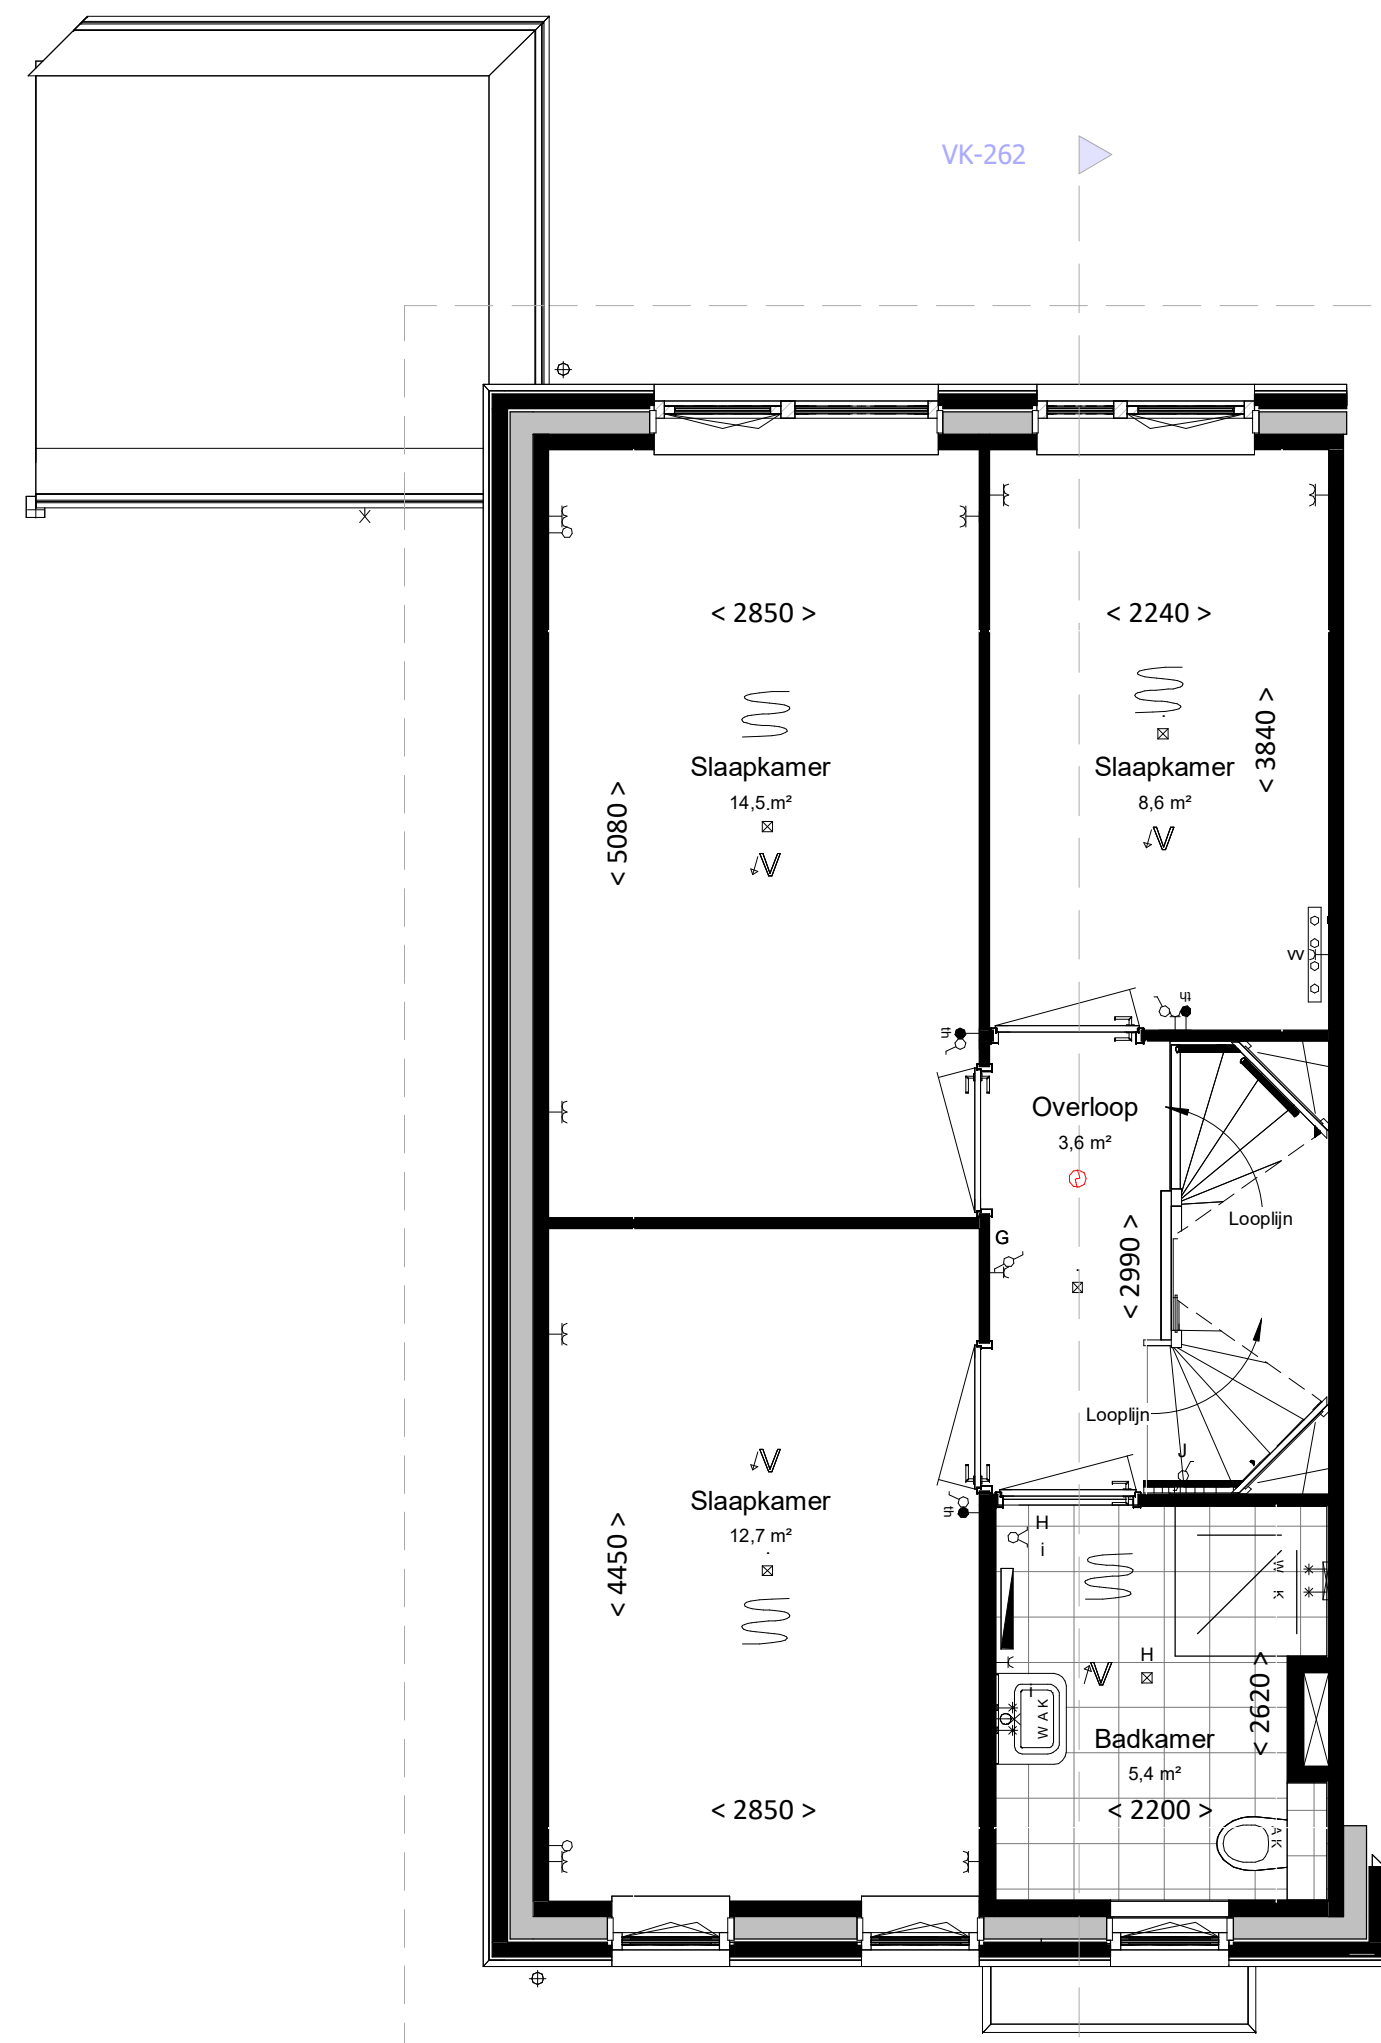

Eerste verdieping

bk. vloer = 2960+

schaal 1 : 50

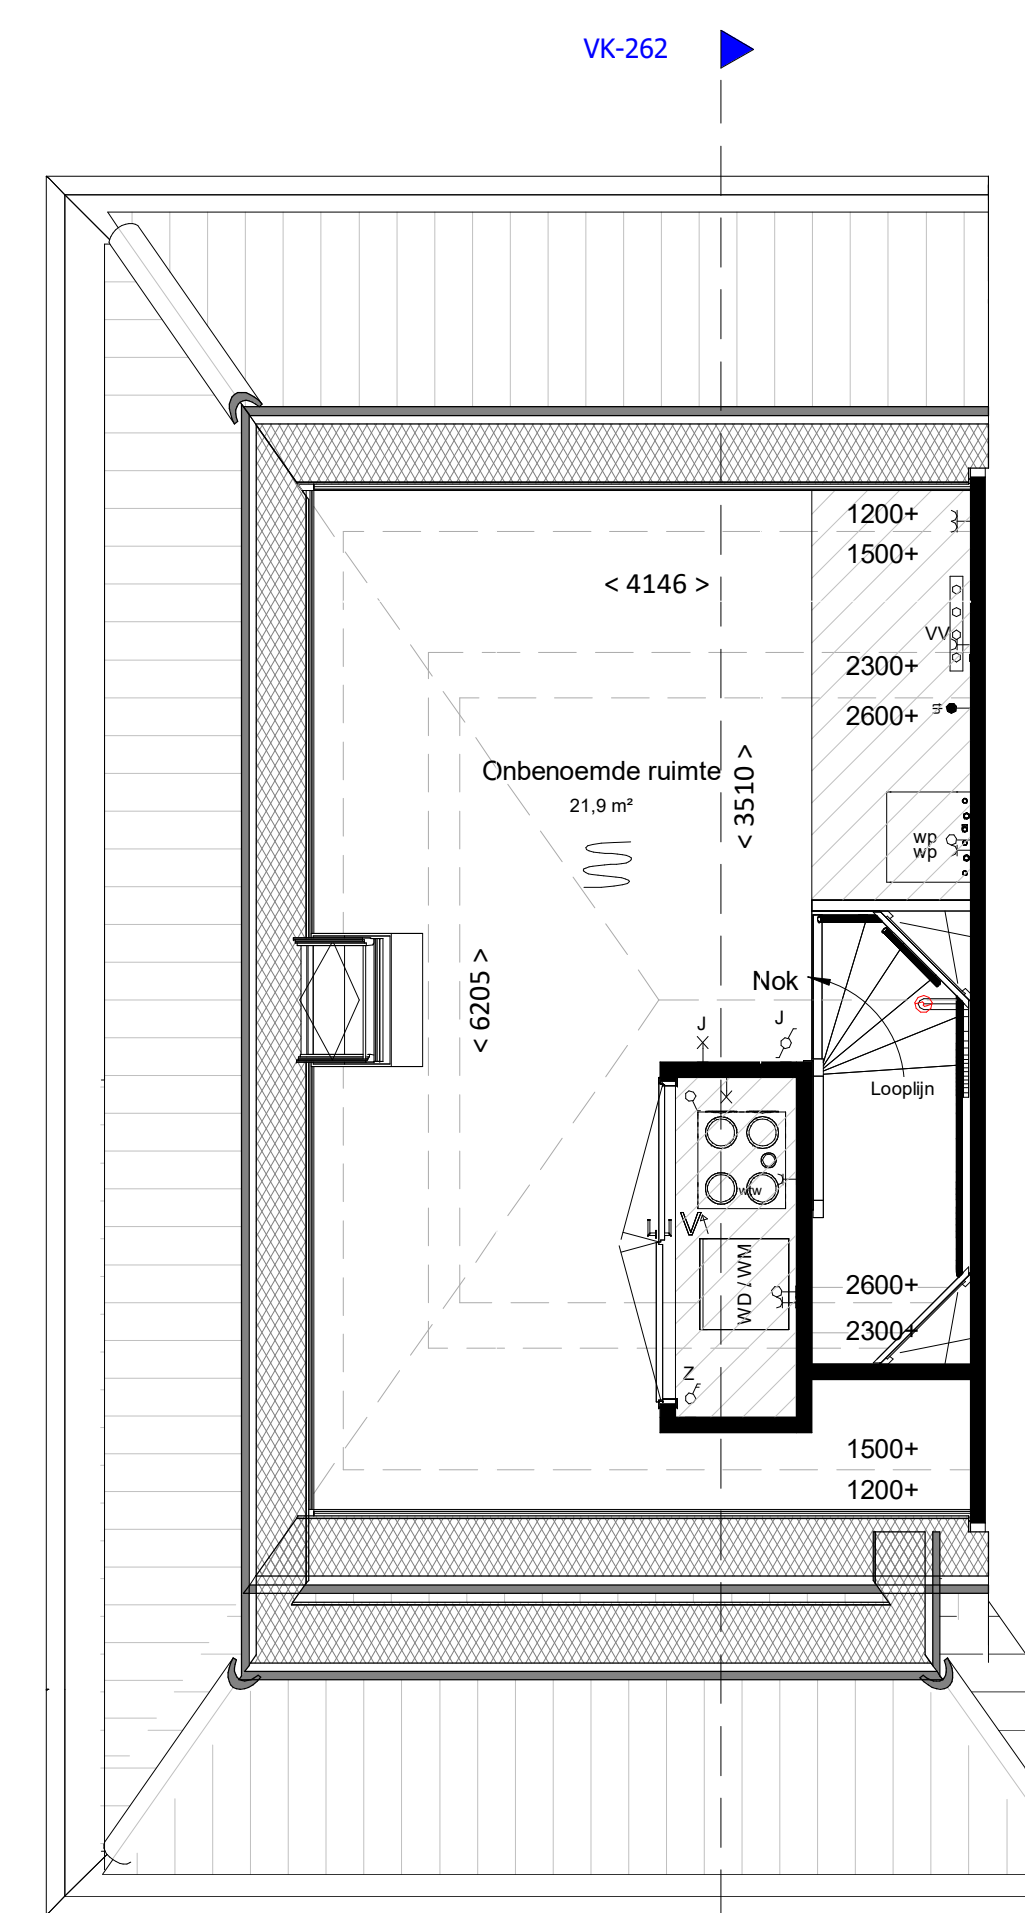

Tweede verdieping

bk. vloer = 5920+

schaal 1 : 50

Kleur & materiaalstaat			
Gevels			
Pilint		Hellend dak	
⊗	Zwart-mangaan H	⊗	Noir zwart 3B
Opgaand werk			
⊗	Rood-blauw genuanceerd B	⊗	Kwartsgrijs 1

renvooi

algemeen

- alle maatvoering is aangegeven in millimeters (mm)
- kleuren zijn indicatief en kunnen afwijken van de werkelijkheid
- posities van installatiepunten zijn indicatief en kunnen afwijken van de werkelijkheid
- wijzigingen onder voorbehoud
- bij de tweede verdieping maatvoering aangegeven tot 1500+vl. lijn

bouwkundig

- hwa hemelwaterafvoer (exacte posities, zie geveltekeningen)
- gd. geluiddempend binnendeurkozijn met binnendeur
- inspectieluik
- technische zone (plaatsing van installatie onderdelen kan nog wijzigen)

elektrotechnische installaties

- A wandcontactdoos met randaarde, 1 voudig
- ⊕ wandcontactdoos met randaarde, 2 voudig
- ⊖ schakelaar, enkelpolig
- ⊕ schakelaar, serie
- ⊖ schakelaar, wissel
- ⊕ schakelaar met wandcontactdoos combinatie
- ⊖ plafondlichtpunt (excl. armatuur)
- ⊕ wandlichtpunt (excl. armatuur), hoogte 2,1m
- ⊖ werkschakelaar zonnepanelen
- ⊕ 2-fase aansluitpunt, tbv. elektrisch koken
- ⊖ aansluitpunt, bedraad
- ⊕ aansluitpunt, onbedraad
- ⊖ rookmelder
- ⊕ bedrukker
- ⊖ schel / deurbel
- ⊕ WTW
- ⊖ wandcontactdoos voor WTW-unit
- ⊕ wandcontactdoos voor verdeler vloerverwarming
- ⊖ aansluitpunt, onbedraad tbv warmte pomp

verwarmingsinstallaties


- ⊕ Verdelers vloerverwarming excl. omkasting
- ⊖ thermostaat
- ⊕ elektrische radiator, bijverwarming
- ⊖ ruimte vloerverwarming
- ⊕ Verdelers vloerverwarming incl. omkasting
- ⊖ warmtepompinstallatie

waterinstallaties en binnenriolering

- ⊕ aansluiting buitenkraan
- ⊕ aansluiting koudwater
- ⊕ aansluiting warmwater
- ⊕ afvoerpunt binnenriolering
- ⊕ opstelplaats wasmachine (aansluiting koudwater / afvoerpunt binnenriolering)
- ⊕ opstelplaats wasdroger (afvoerpunt binnenriolering)
- ⊕ hemelwaterafvoer plat dak

ventilatie- en luchtbehandelingsinstallatie

- ⊕ ventilatie toevoer voorziening (rozet in plafond / wand)
- ⊖ ventilatie afvoer voorziening (rozet in plafond / wand)
- ⊕ 3 standen schakelaar
- ⊕ WTW-unit
- ⊕ Kanaalwerk in het zicht, boven de trap tegen o.k. dak (indicatief) (kanaalwerk rond diameter 125-160mm)

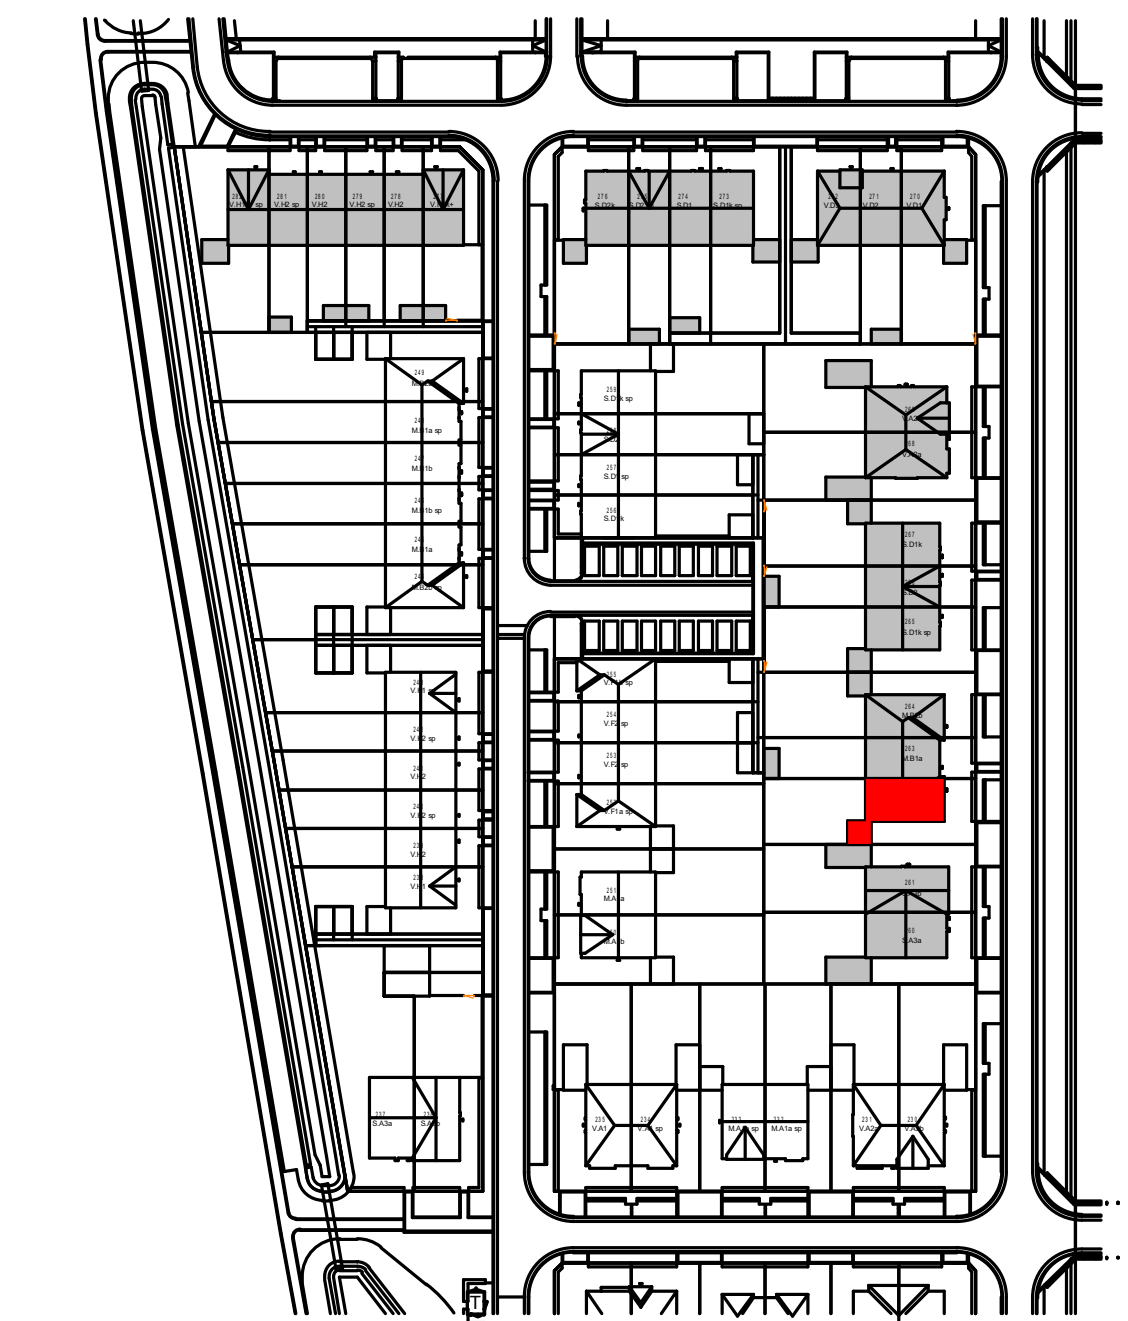

Woning, type M.B2b sp

bouwnummers

262



project Gouden Singel, deelplan 6 bouwstroom 2C

onderdeel Basis type M.B2b sp

datum 08-12-2023

fase VK

status

bouwdeel

getekend JS schaal 1:100/1:50 formaat A1

projectnummer

bladnummer

2022E-035

VK-262

file