


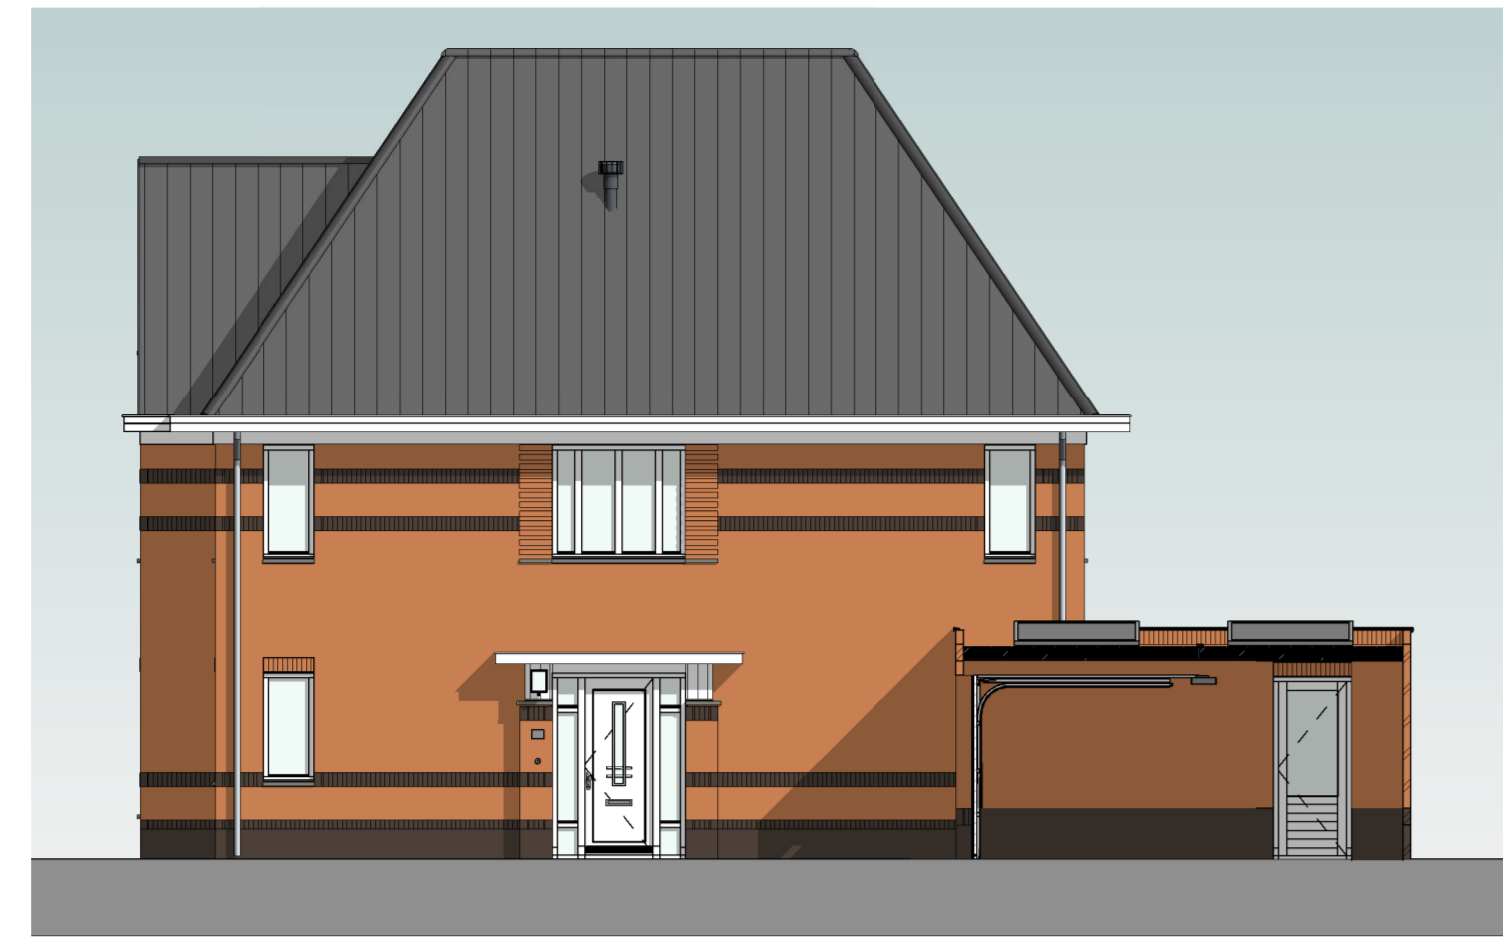

voorgevel
schaal 1:100




zijgevel rechts
schaal 1:100




zijgevel links
schaal 1:100



achtergevel
schaal 1:100

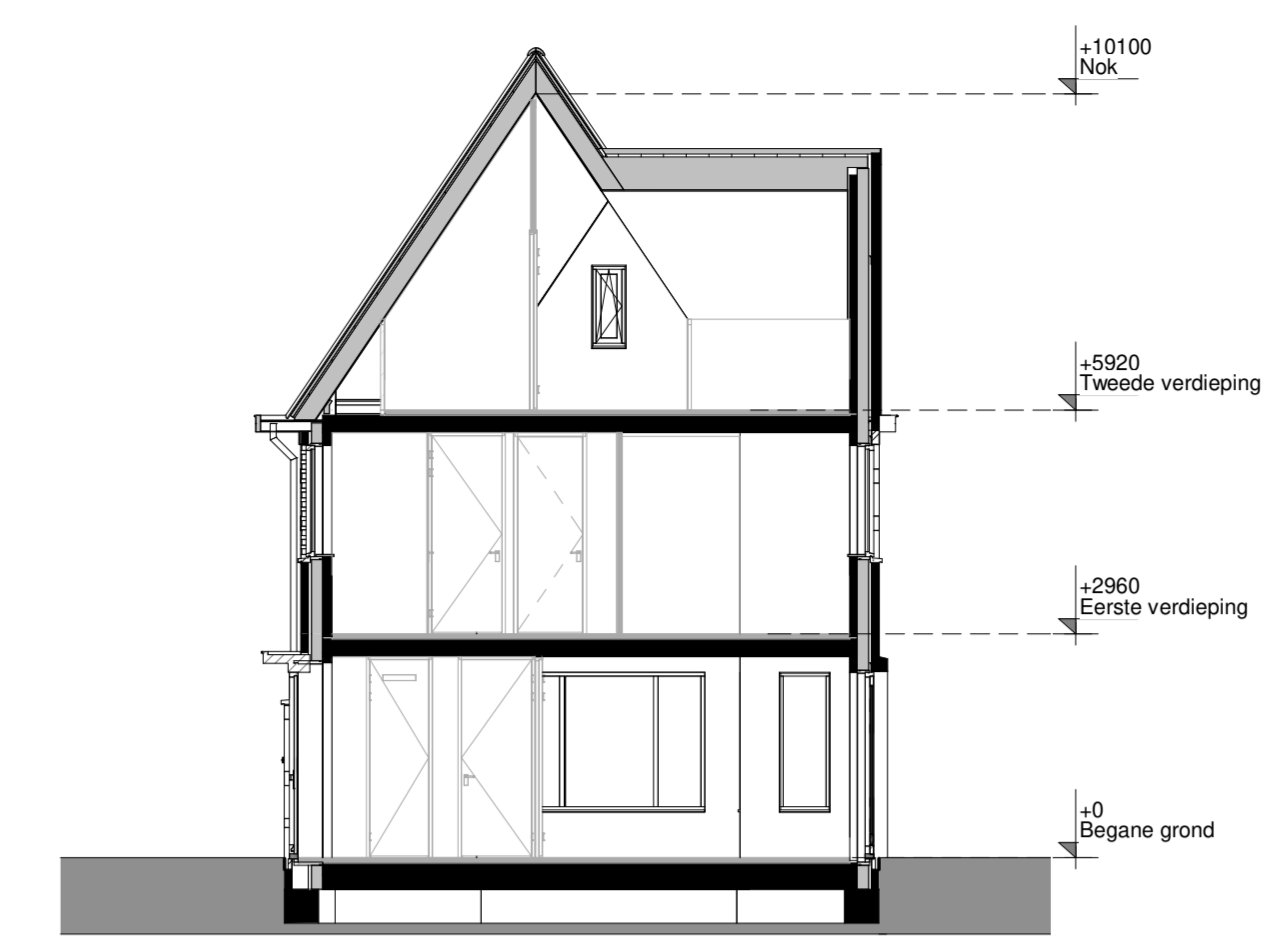

doorsnede
schaal 1:100

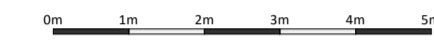


Kleur & materiaalstaat

Gevels

Plint	Zwart-mangaan	H	Helend dak	Ardoise	2K
-------	---------------	---	------------	---------	----

Opgaad werk


	Lichtrood genuanceerd	F
--	-----------------------	---

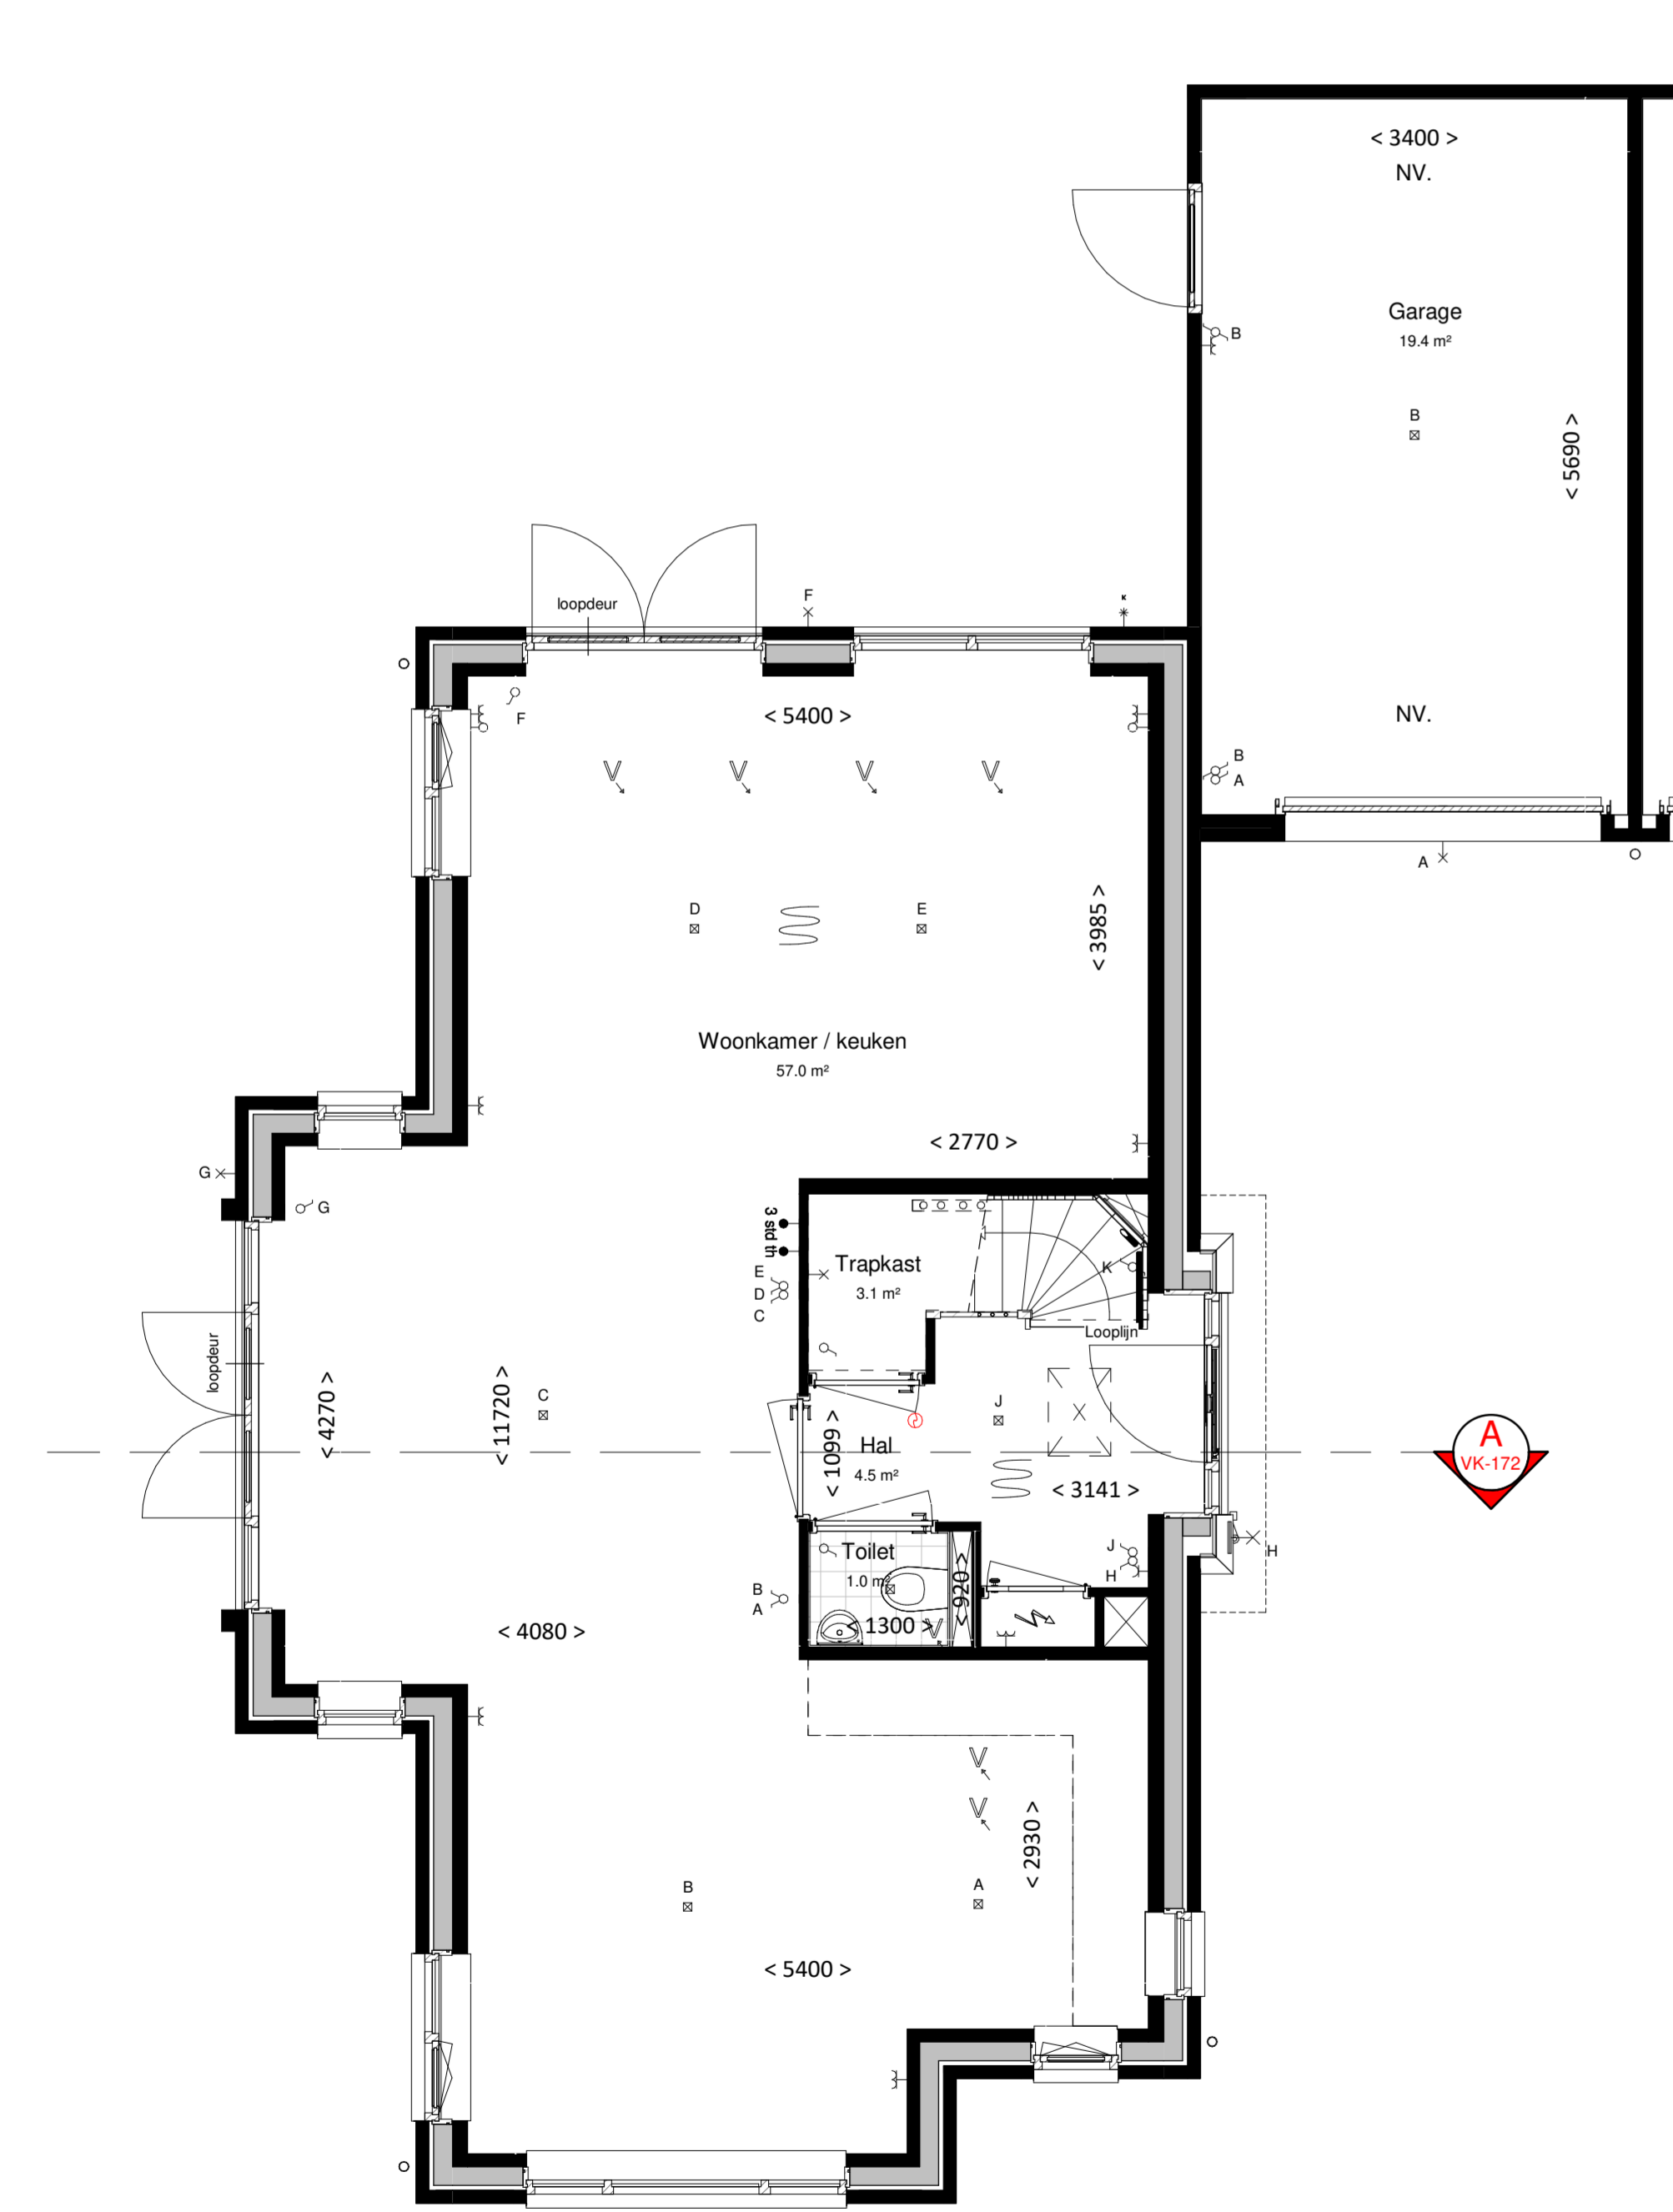

begane grond
bk. vloer = P = 0
schaal 1:50



eerste verdieping
bk. vloer = 2960+
schaal 1:50

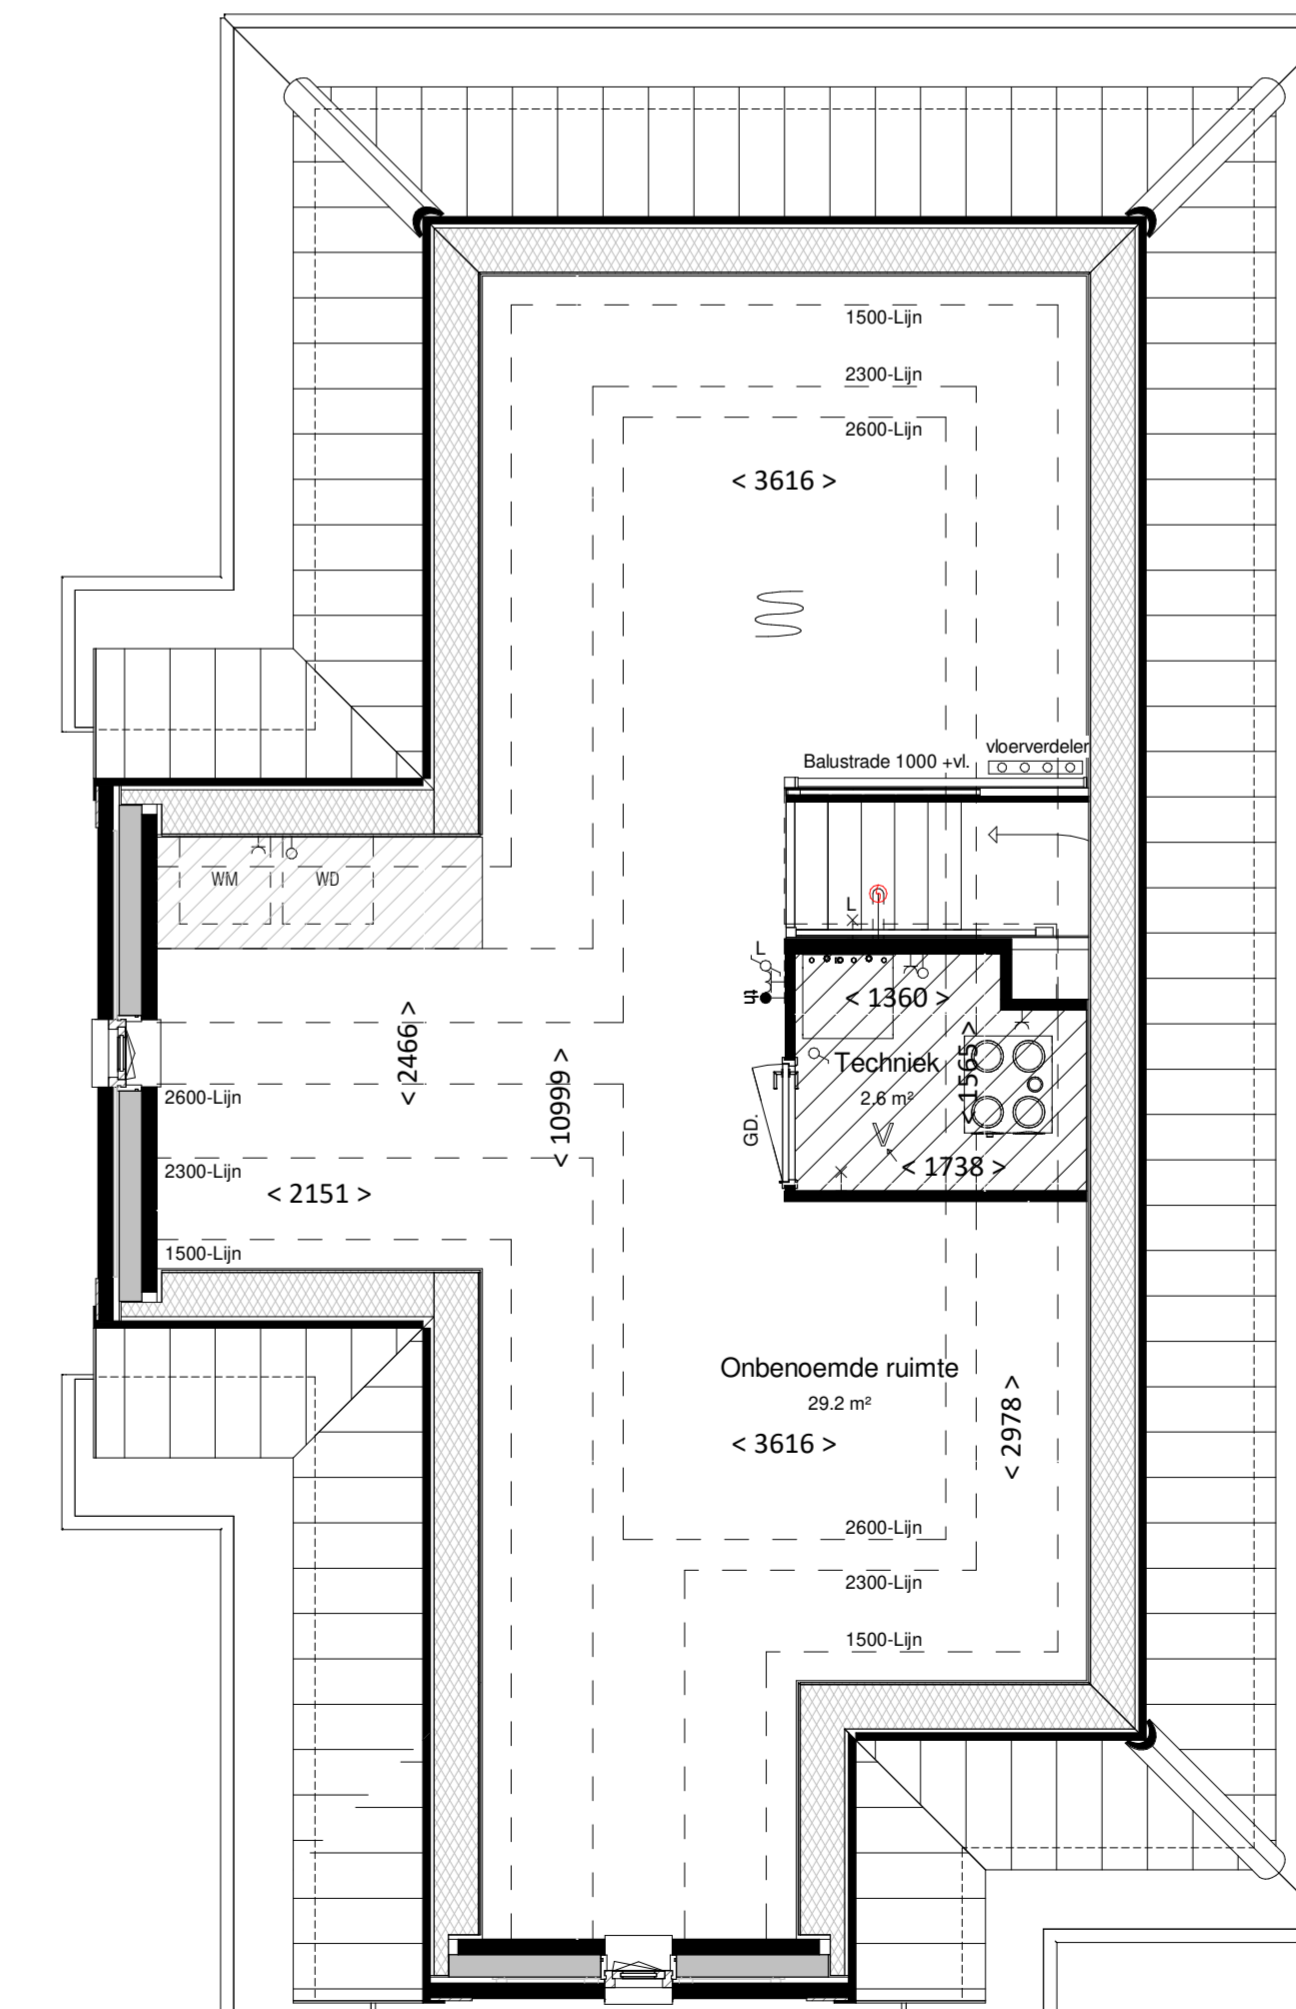

tweede verdieping
bk. vloer = 5920+
schaal 1:50

renvooi

- algemeen**
- alle maatvoering is aangegeven in millimeters (mm)
 - kleuren zijn indicatief en kunnen afwijken van de werkelijkheid
 - posities van installatiepunten zijn indicatief en kunnen afwijken van de werkelijkheid
 - wijzigingen onder voorbehoud
 - bij de tweede verdieping maatvoering aangegeven tot 1500+vl. lijn

- bouwkundig**
- hwa hemelwaterafvoer (exacte posities, zie gevelleningen)
 - gd geluidwerend binnendeurkozijn met binnendeur
 - inspectieluik
 - technische zone (plaatsing van installatie onderdelen kan nog wijzigen)

- elektrotechnische installaties**
- wandcontactdoos met randaarde, 1 voudig
 - wandcontactdoos met randaarde, 2 voudig
 - schakelaar, enkelpolig
 - schakelaar, serie
 - schakelaar, wissel
 - schakelaar met wandcontactdoos combinatie
 - plafondlichtpunt (excl. armatuur)
 - wandlichtpunt (excl. armatuur), hoogte 2,1m
 - Aansluitpunten keuken conform 'nultekening'
 - 2-fase aansluitpunt, tbv. elektrisch koken
 - aansluitpunt, bedraad
 - aansluitpunt, onbedraad
 - rookmelder
 - bedrukker
 - schel / deurbel
 - werkschakelaar

- verwarmingsinstallaties**
- Verdelers vloerverwarming excl. omkasting
 - thermostaat
 - elektrische radiator, bijverwarming
 - ruimte vloerverwarming
 - warmtepompinstallatie

- waterinstallaties en binnenriolering**
- *k aansluiting koudwater
 - *w aansluiting warmwater
 - ⊙a afvoerpunt binnenriolering
 - wm opstelplaats wasmachine (aansluiting koudwater / afvoerpunt binnenriolering)
 - wd opstelplaats wasdroger (afvoerpunt binnenriolering)

- ventilatie- en luchtbehandelingsinstallatie**
- ∇V ventilatie toevoer voorziening (rozet in plafond / wand)
 - ∇V ventilatie afvoer voorziening (rozet in plafond / wand)
 - 3 standen schakelaar
 - WTW-unit



situatie

Woning, type V.B1 sp
bouwnummers
172

VAN MIERLO
BOUW & ONTWIKKELING

project: **Gouden Singel Berkel en Rodenrijs**
status: fase
bouwdeel: VK

ontwerper: Basis Type V.B1 sp
getekend: schaal: formaat: 1:100/1:50 A1
datum: 05-05-2022
projectnummer: bladnummer: 720020
file: VK-172