





voorgevel  
schaal 1:100



achtergevel  
schaal 1:100

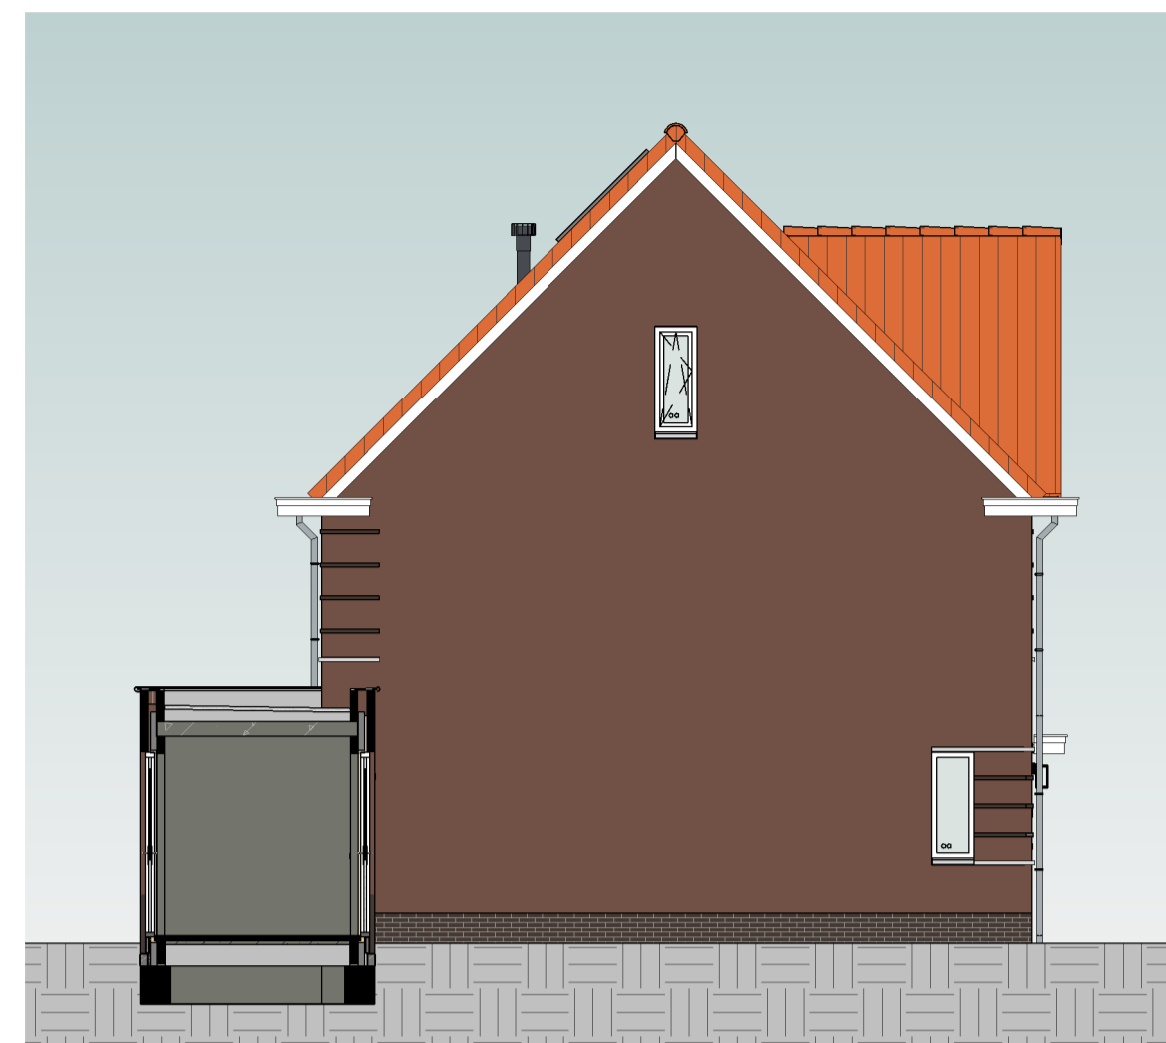


rechttergevel  
schaal 1:100

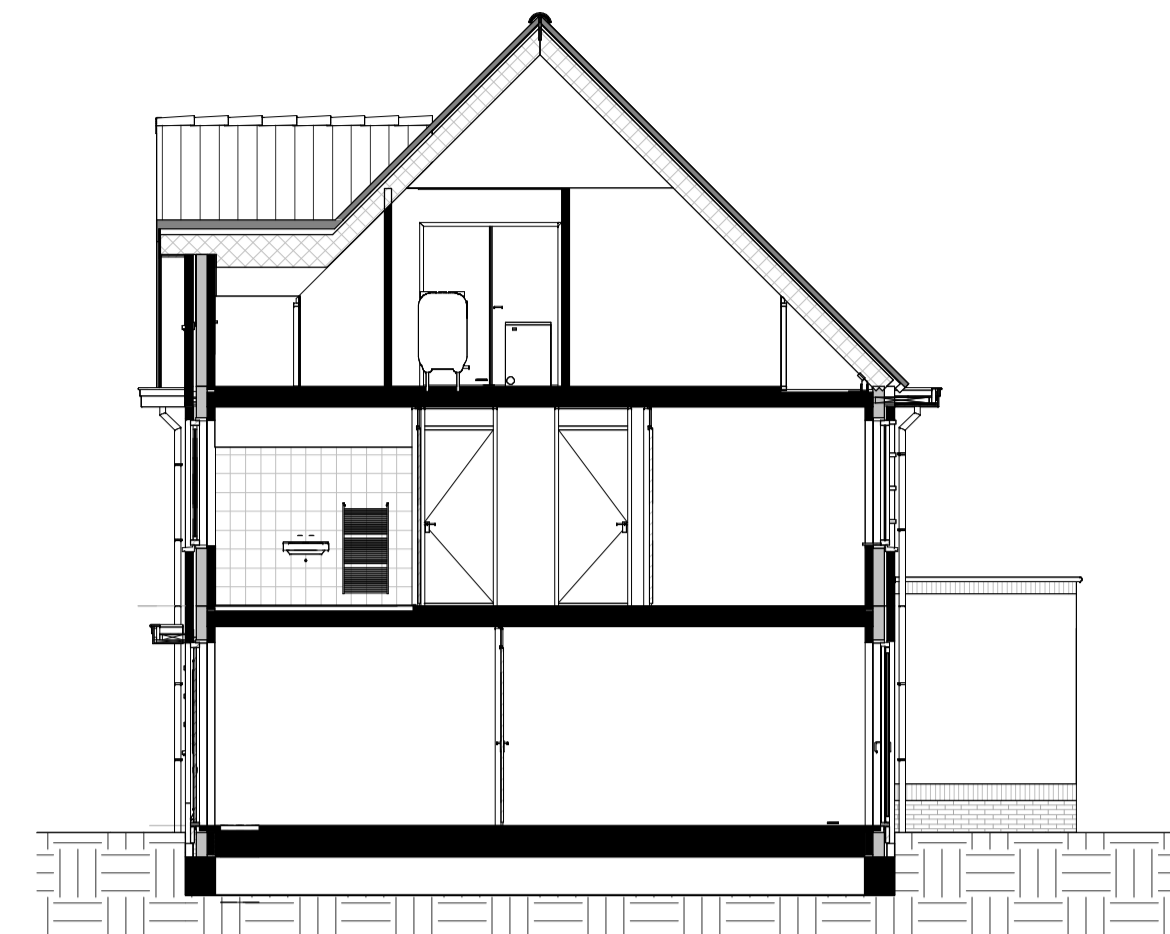


doorsnede  
schaal 1:100

**Kleur & materiaalstaat**


Gevels			Hellend dak		
Plint					
⊗	Zwart-mangaan	H	⊗	Oranjerood	1B
Opgaand werk			Voordeur		
⊗	Rood-paars genuanceerd	A	⊗		Voordeurkleur wordt gekozen in het keperskeuzeproject

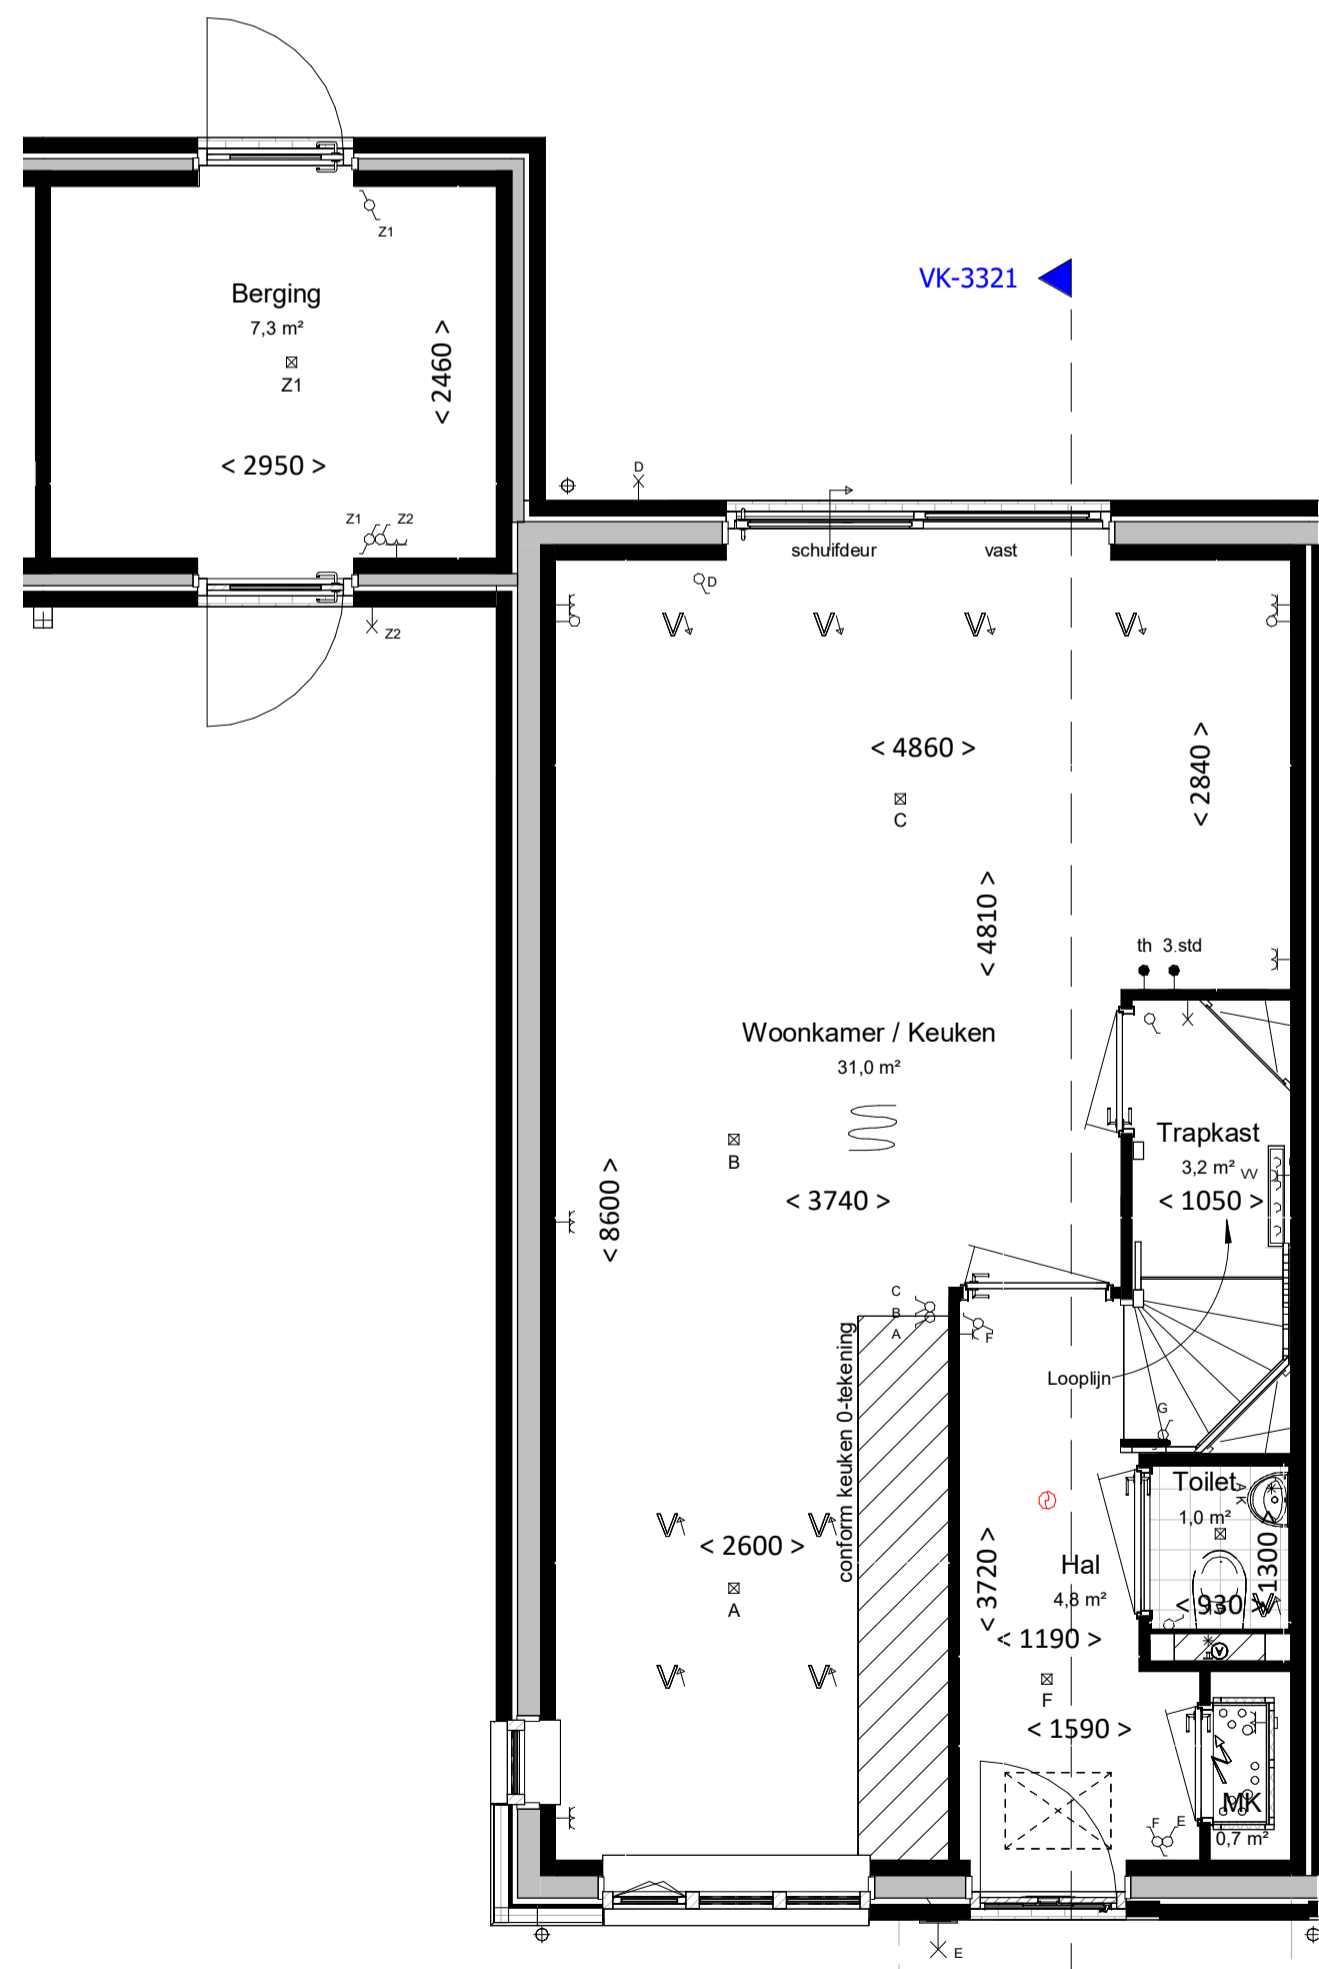

begane grond  
bk. vloer = P = 0  
schaal 1:50

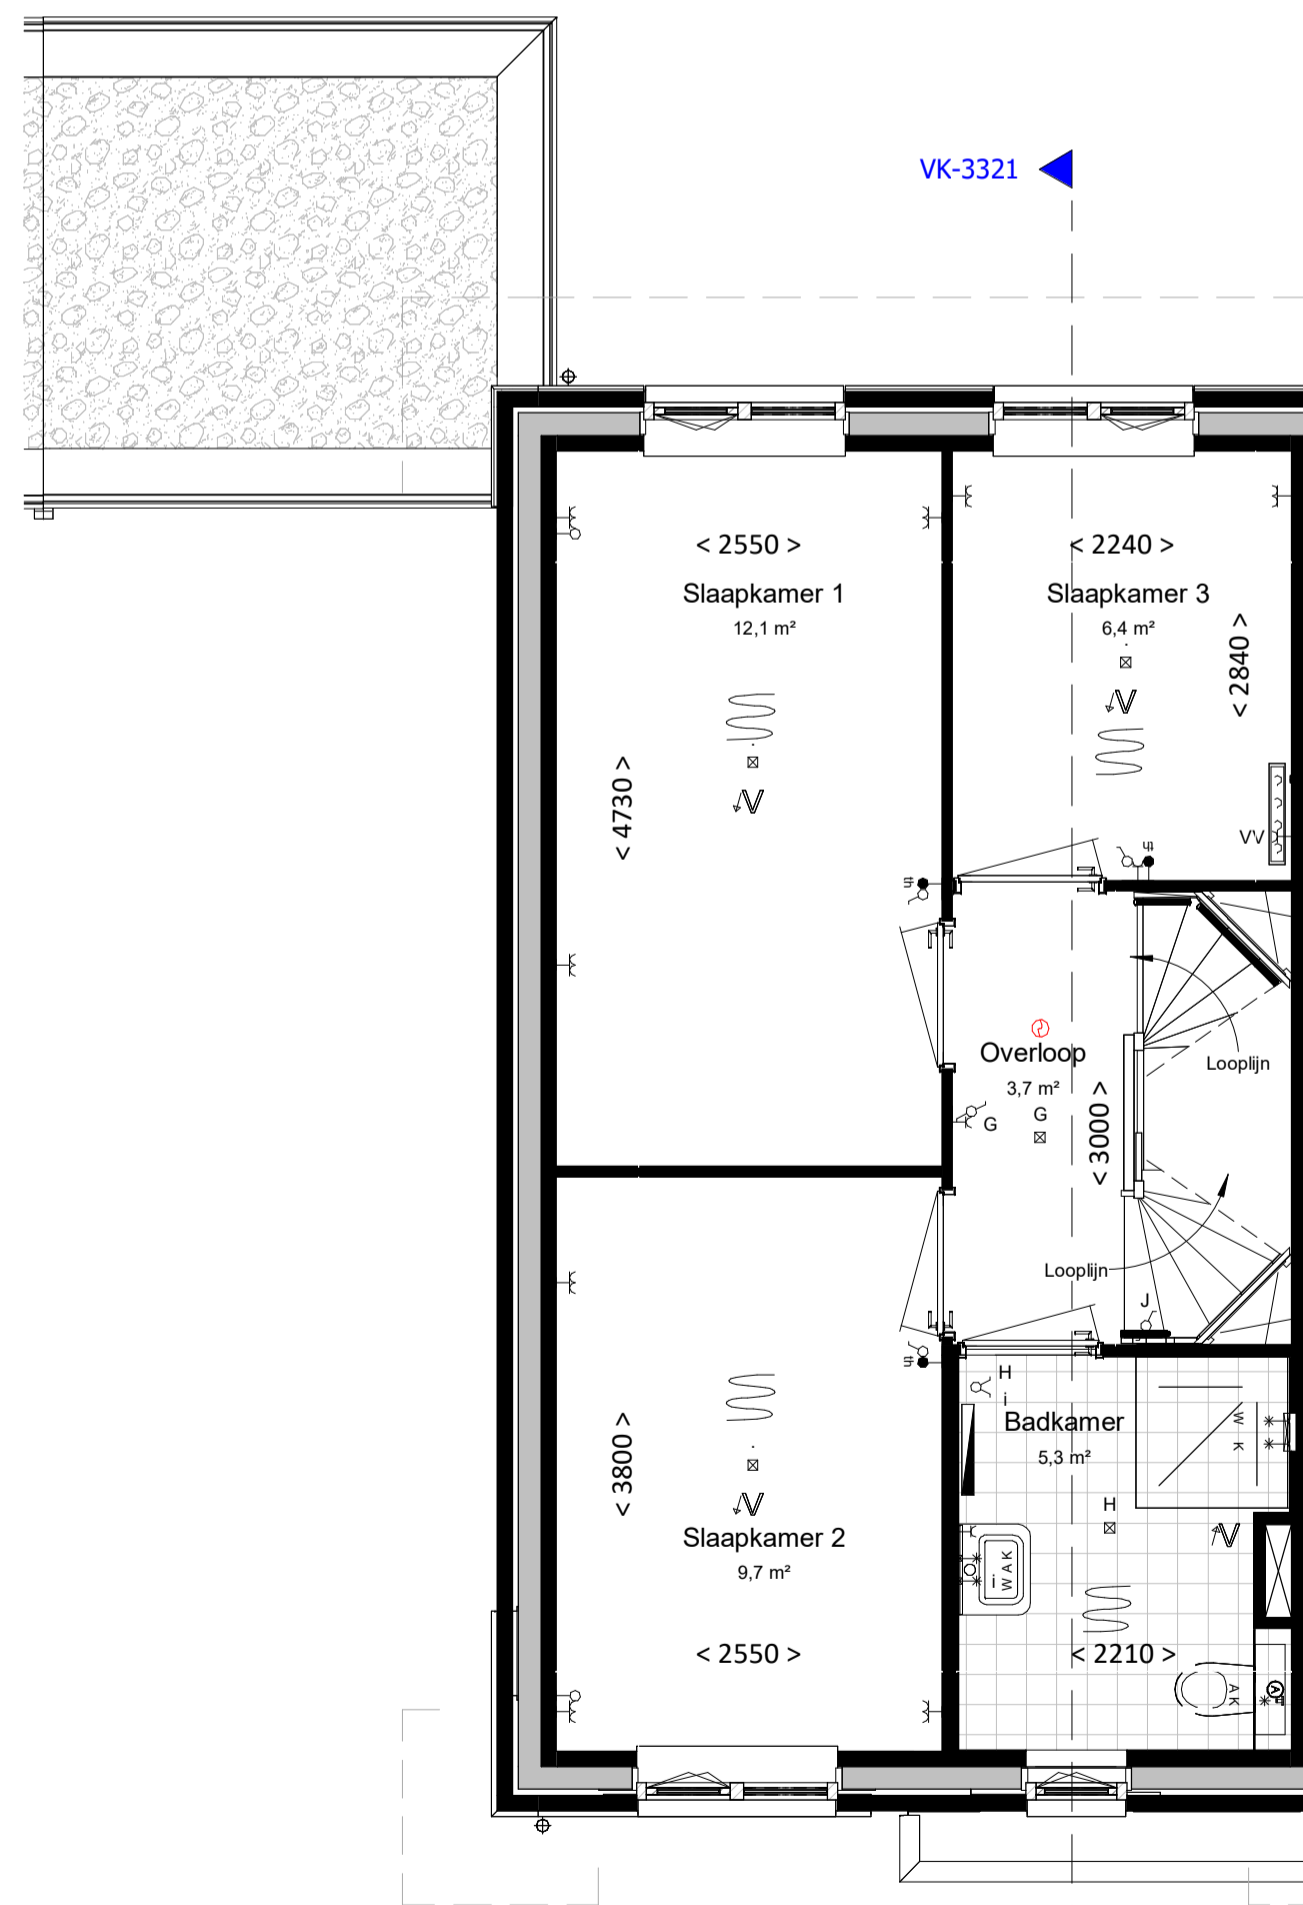

eerste verdieping  
bk. vloer = 2900+  
schaal 1:50

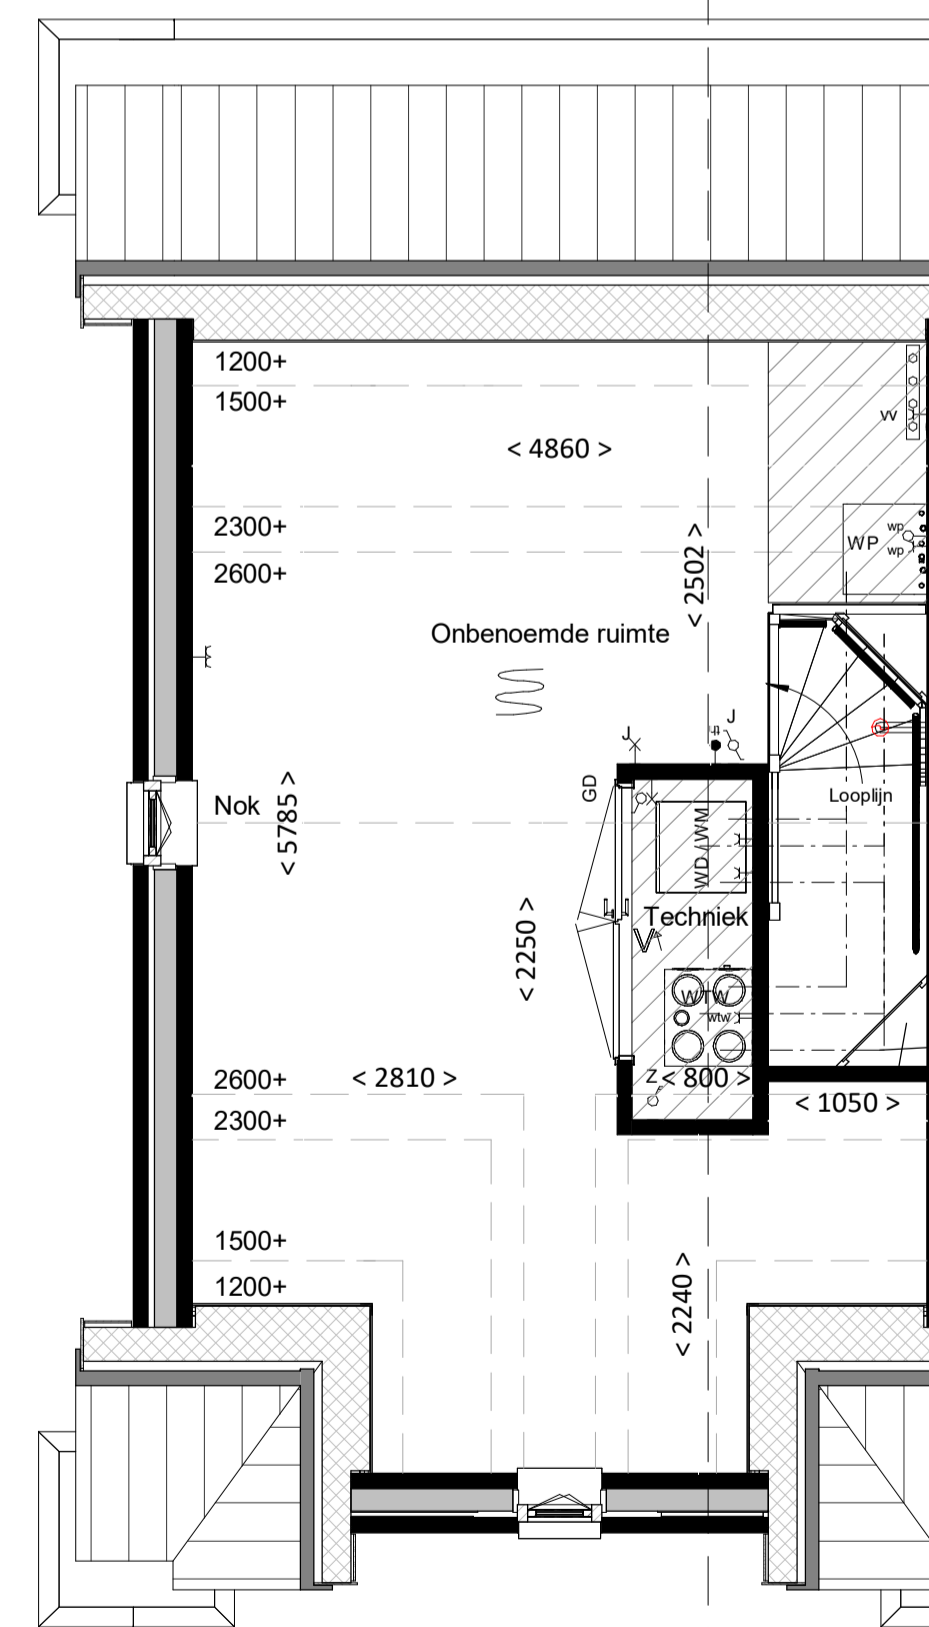

tweede verdieping  
bk. vloer = 5800+  
schaal 1:50

renvooi

algemeen

- alle maatvoering is aangegeven in millimeters (mm)
- kleuren zijn indicatief en kunnen afwijken van de werkelijkheid
- posities van installatiepunten zijn indicatief en kunnen afwijken van de werkelijkheid
- wijzigingen onder voorbehoud
- bij de tweede verdieping maatvoering aangegeven tot 1500+vl. lijn

bouwkundig

- hwa hemelwaterafvoer (exacte posities, zie geveltekeningen)
- gd geluiddempend binnendeurkozijn met binnendeur
- inspectieluik
- technische zone (plaatsing van installatie onderdelen kan nog wijzigen)
- grind

elektrotechnische installaties

- ⊗ wandcontactdoos met randaarde, 1 voudig
- ⊗ wandcontactdoos met randaarde, 2 voudig
- ⊗ schakelaar, enkelpolig
- ⊗ schakelaar, serie
- ⊗ schakelaar, wissel
- ⊗ schakelaar met wandcontactdoos combinatie
- ⊗ plafondlichtpunt (excl. armatuur)
- ⊗ wandlichtpunt (excl. armatuur), hoogte 2,1m
- ⊗ werkschakelaar zonnepanelen
- ⊗ 2-fase aansluitpunt, tbv. elektrisch koken
- ⊗ aansluitpunt, bedraad
- ⊗ aansluitpunt, onbedraad
- ⊗ rookmelder
- ⊗ bedrukker
- ⊗ schel / deurbel
- ⊗ WTW wandcontactdoor voor WTW-unit
- ⊗ wandcontactdoos voor verdelers vloerverwarming
- ⊗ aansluitpunt, onbedraad tbv warmte pomp

Aansluitpunten keuken conform 'nultekening'

verwarmingsinstallaties


- ⊗ Verdelers vloerverwarming excl. omkasting
- ⊗ thermostaat
- ⊗ elektrische radiator, bijverwarming
- ⊗ ruimte vloerverwarming
- ⊗ Verdelers vloerverwarming incl. omkasting
- ⊗ warmtepompinstallatie

waterinstallaties en binnenriolering

- ⊗ aansluiting buitenkraan
- ⊗ aansluiting koudwater
- ⊗ aansluiting warmwater
- ⊗ afvoerpunt binnenriolering
- ⊗ opstelplaats wasmachine (aansluiting koudwater / afvoerpunt binnenriolering)
- ⊗ opstelplaats wasdroger (afvoerpunt binnenriolering)
- ⊗ hemelwaterafvoer plat dak

ventilatie- en luchtbehandelingsinstallatie

- ⊗ ventilatie toevoer voorziening (rozet in plafond / wand)
- ⊗ ventilatie afvoer voorziening (rozet in plafond / wand)
- ⊗ 3 standen schakelaar
- ⊗ WTW-unit
- Kanaalwerk in het zicht, boven de trap tegen o.k. dak (indicatief)
- (kanaalwerk rond diameter 125-160mm)

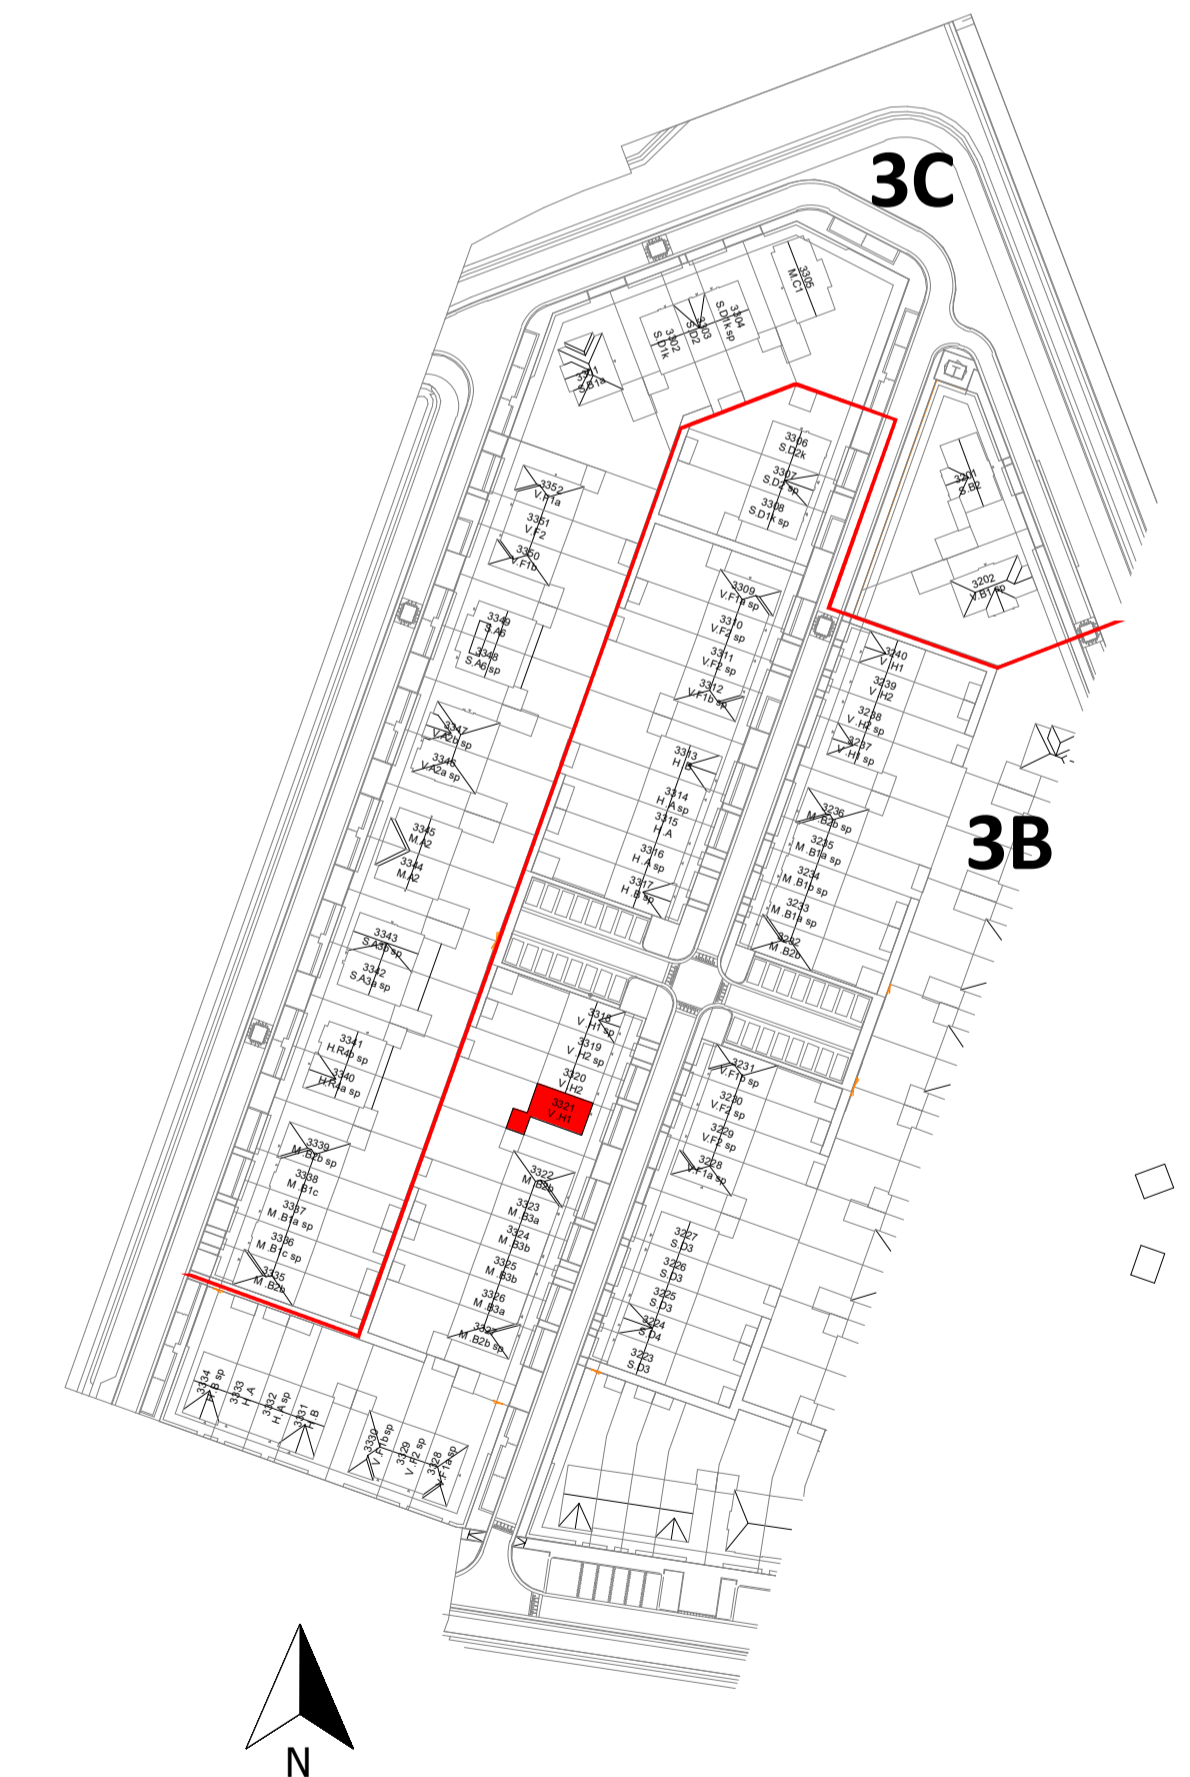

project	Gouden Singel, deelplan 6, bouwstroom 3B		fase	VK
onderdeel	type V.H1		status	
datum	17-10-2024	projectnummer	2024E029B	VK-3321
getekend	schaal	formaat		
RR	1:100/1:50	A1		
bladnummer				