


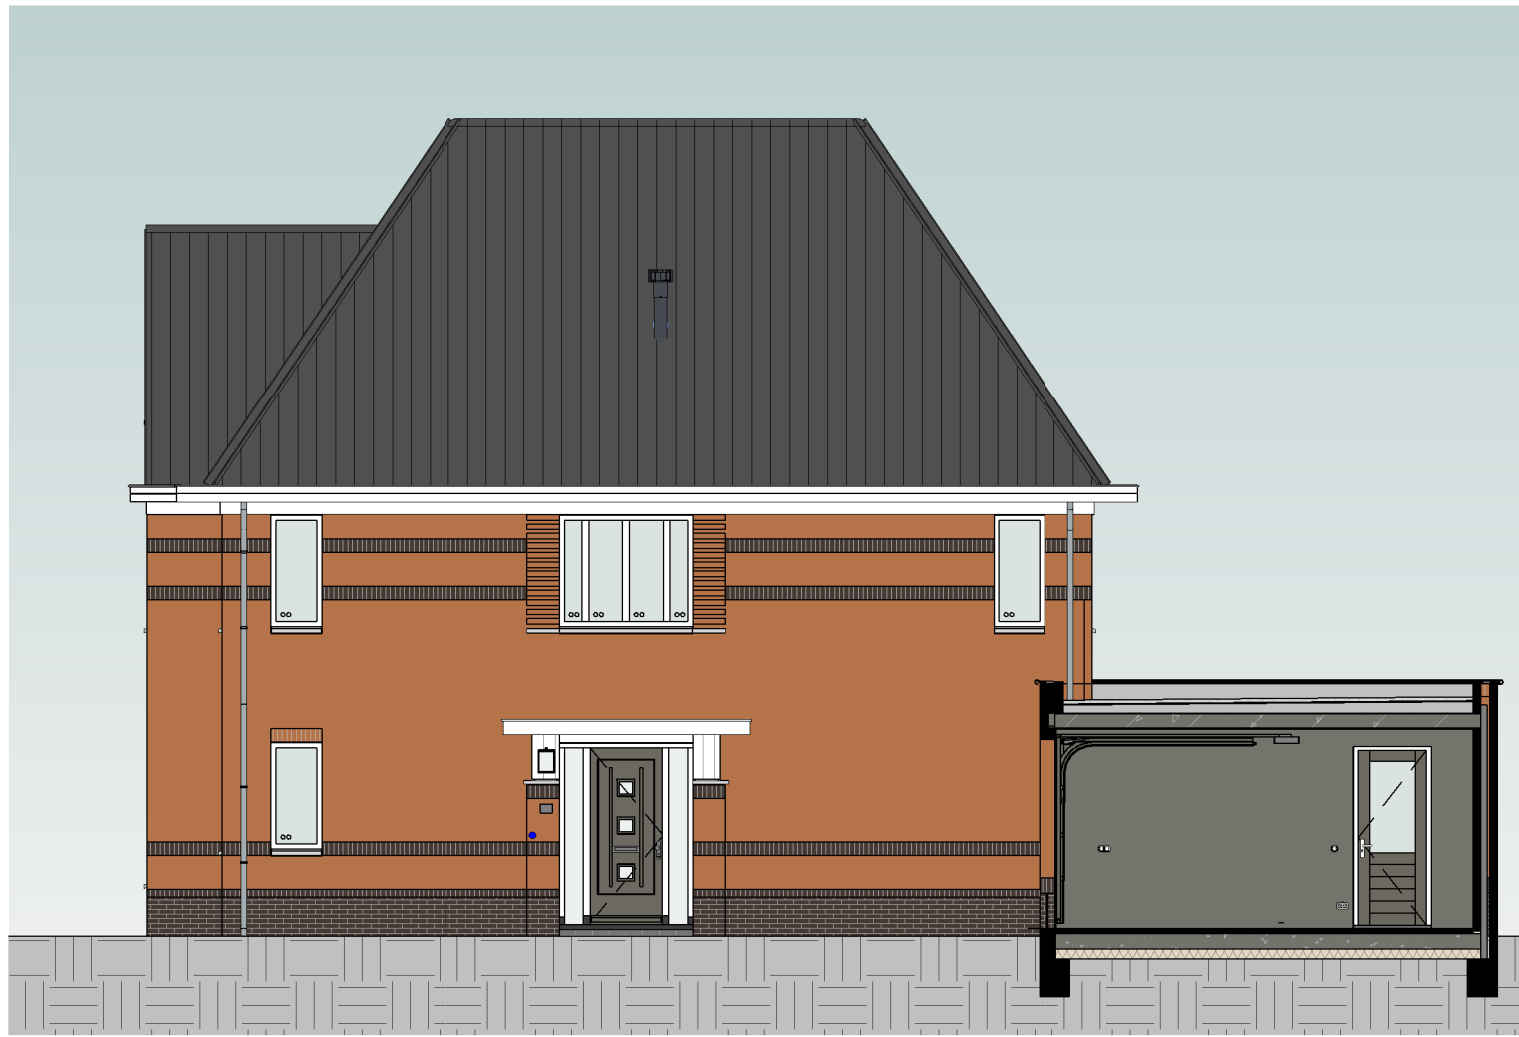

voorgevel
schaal 1:100




achtergevel
schaal 1:100




rechttergevel
schaal 1:100




linkergevel
schaal 1:100

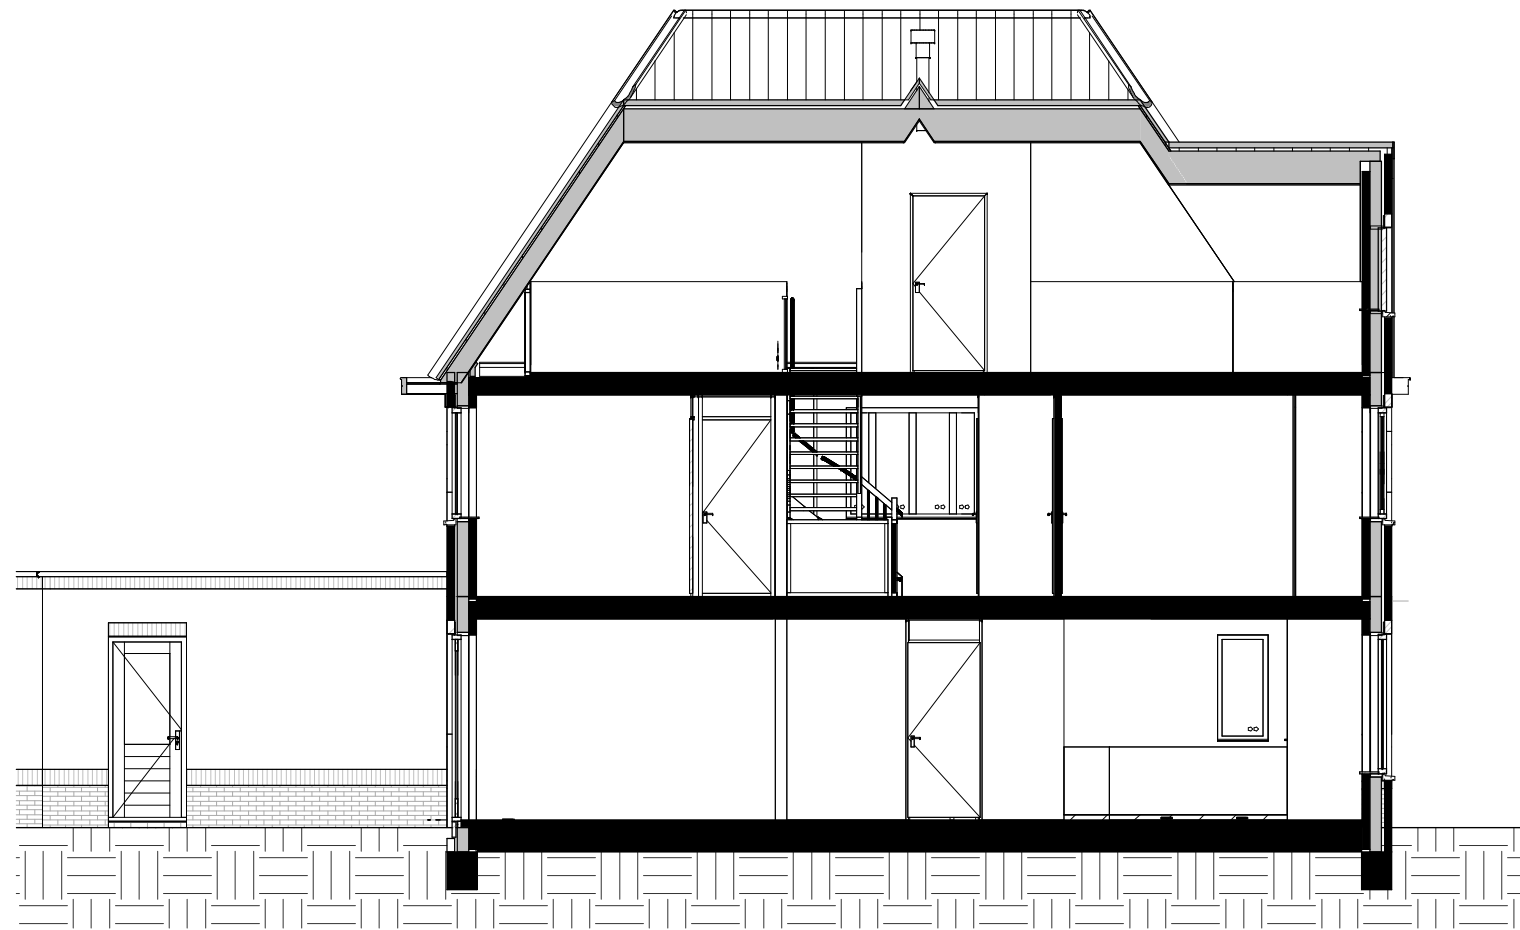


doorsnede
schaal 1:100

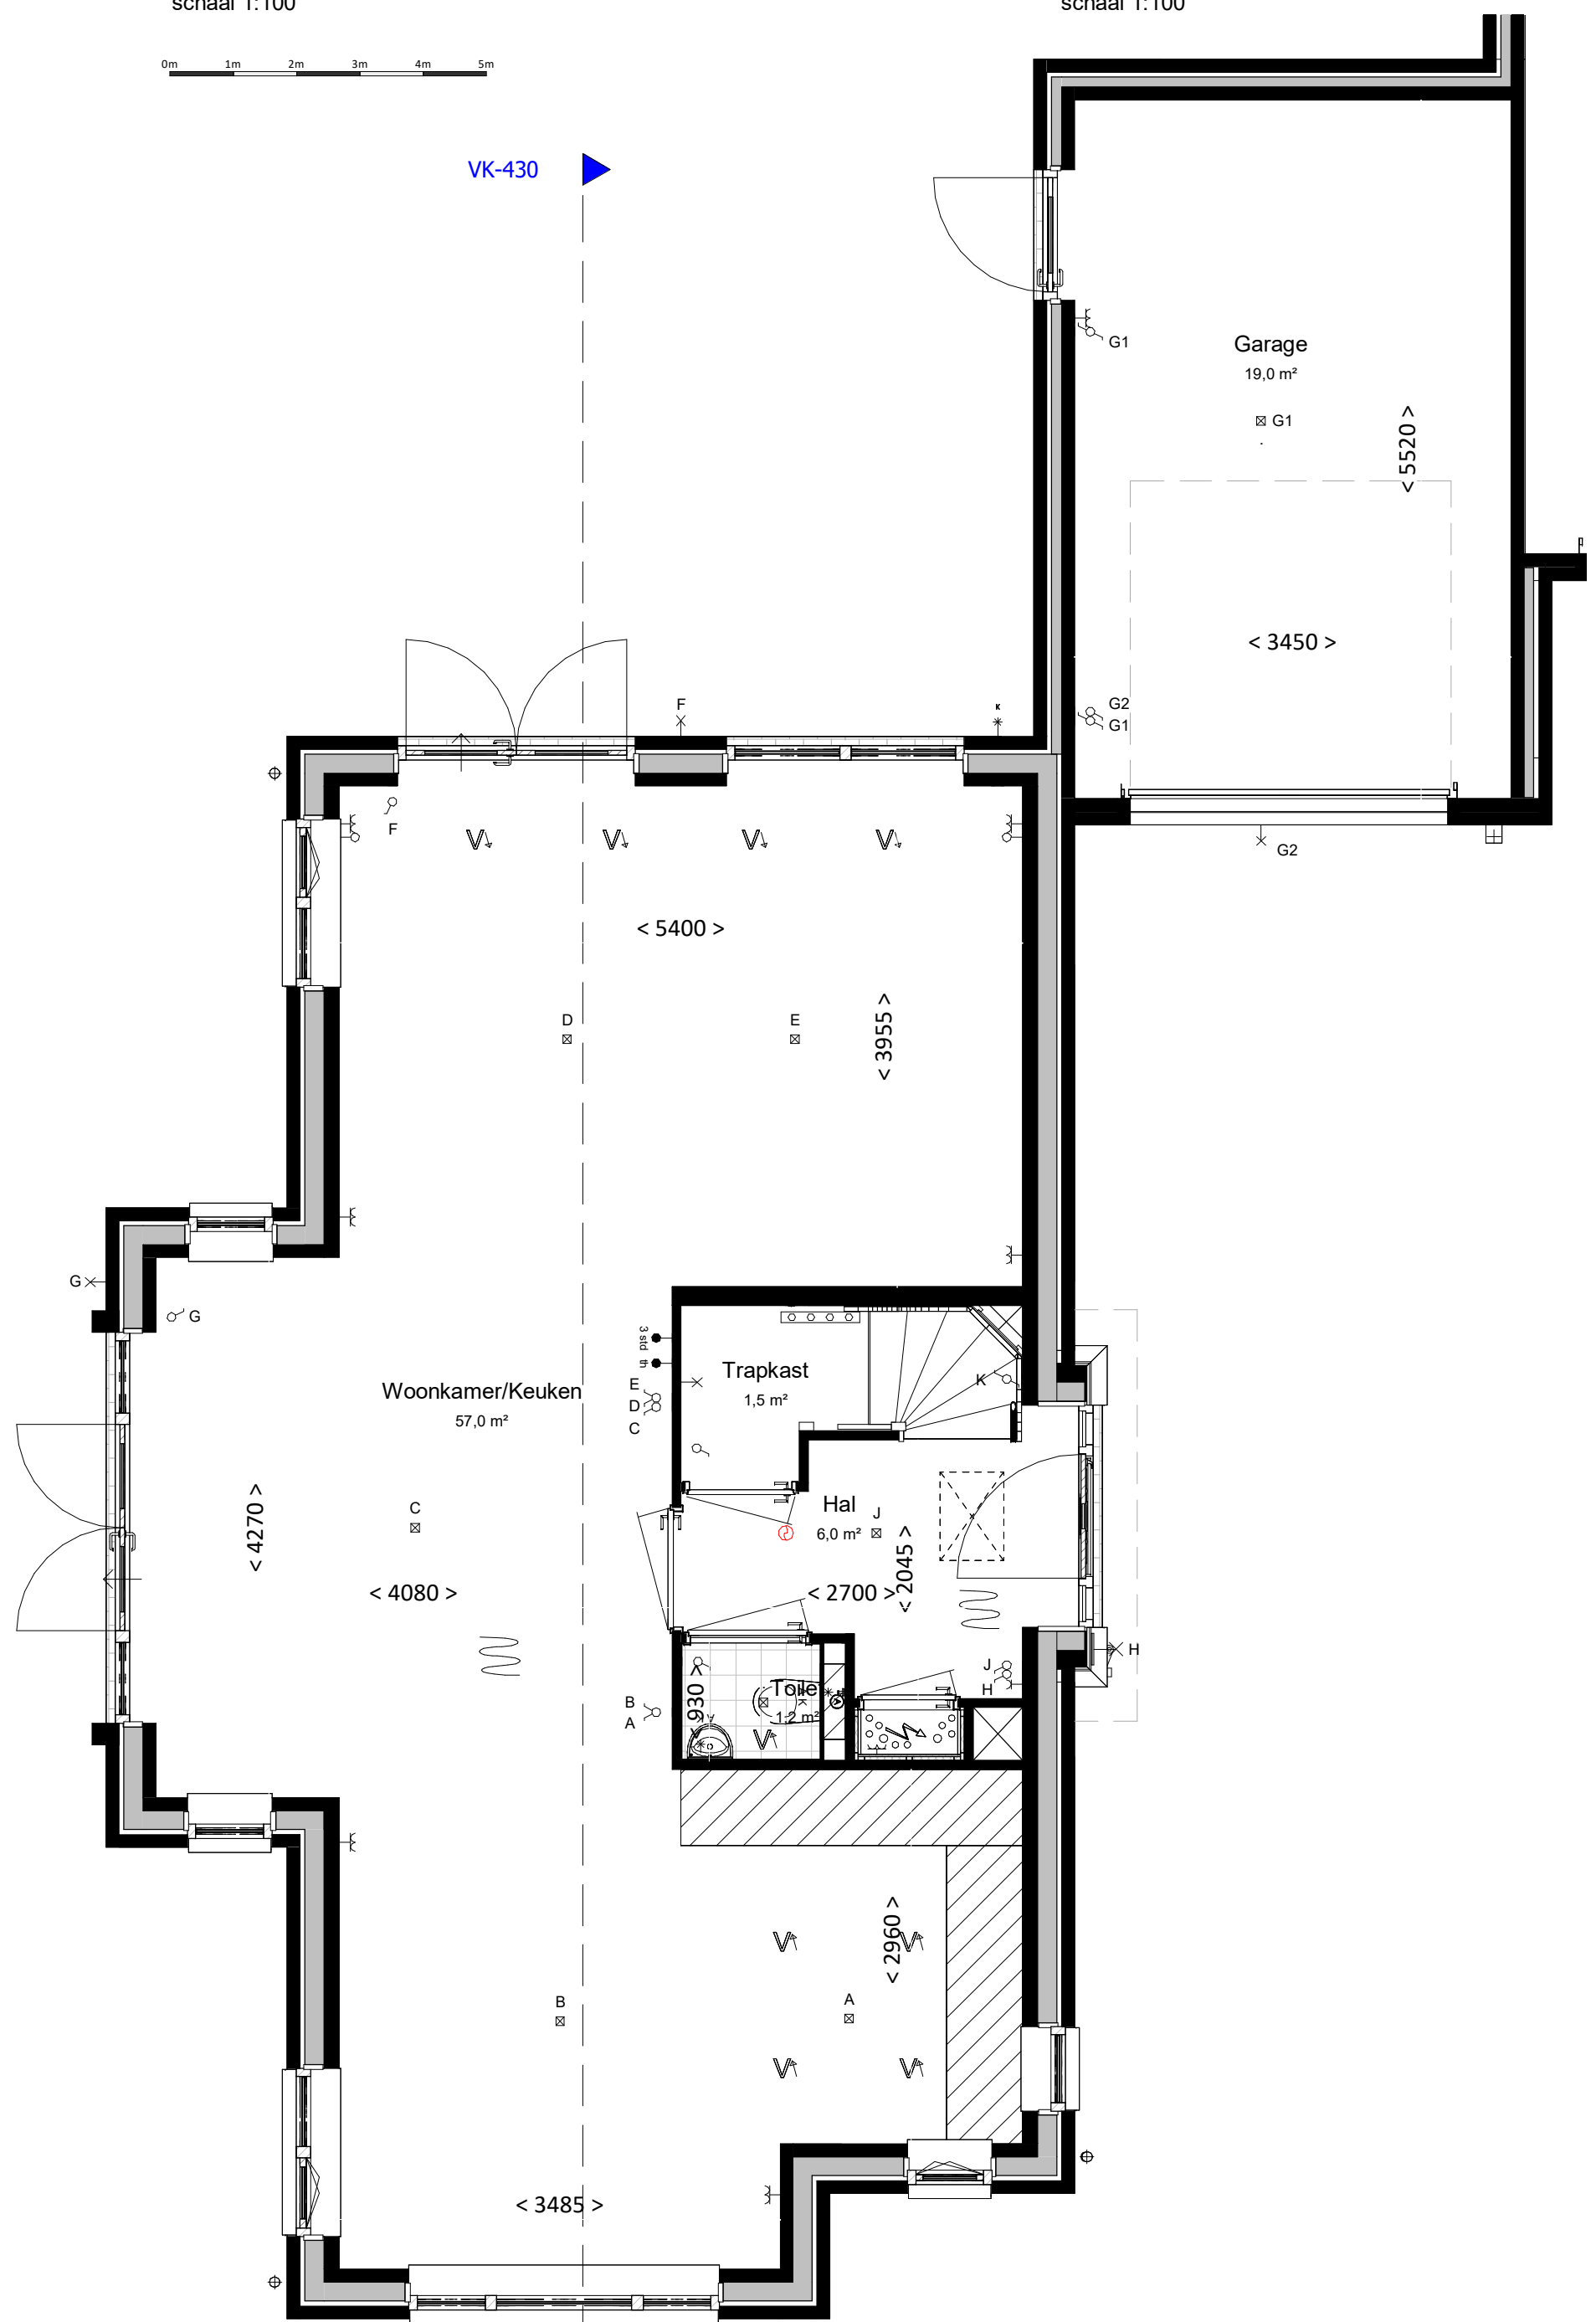

begane grond
bk. vloer = P = 0
schaal 1:50

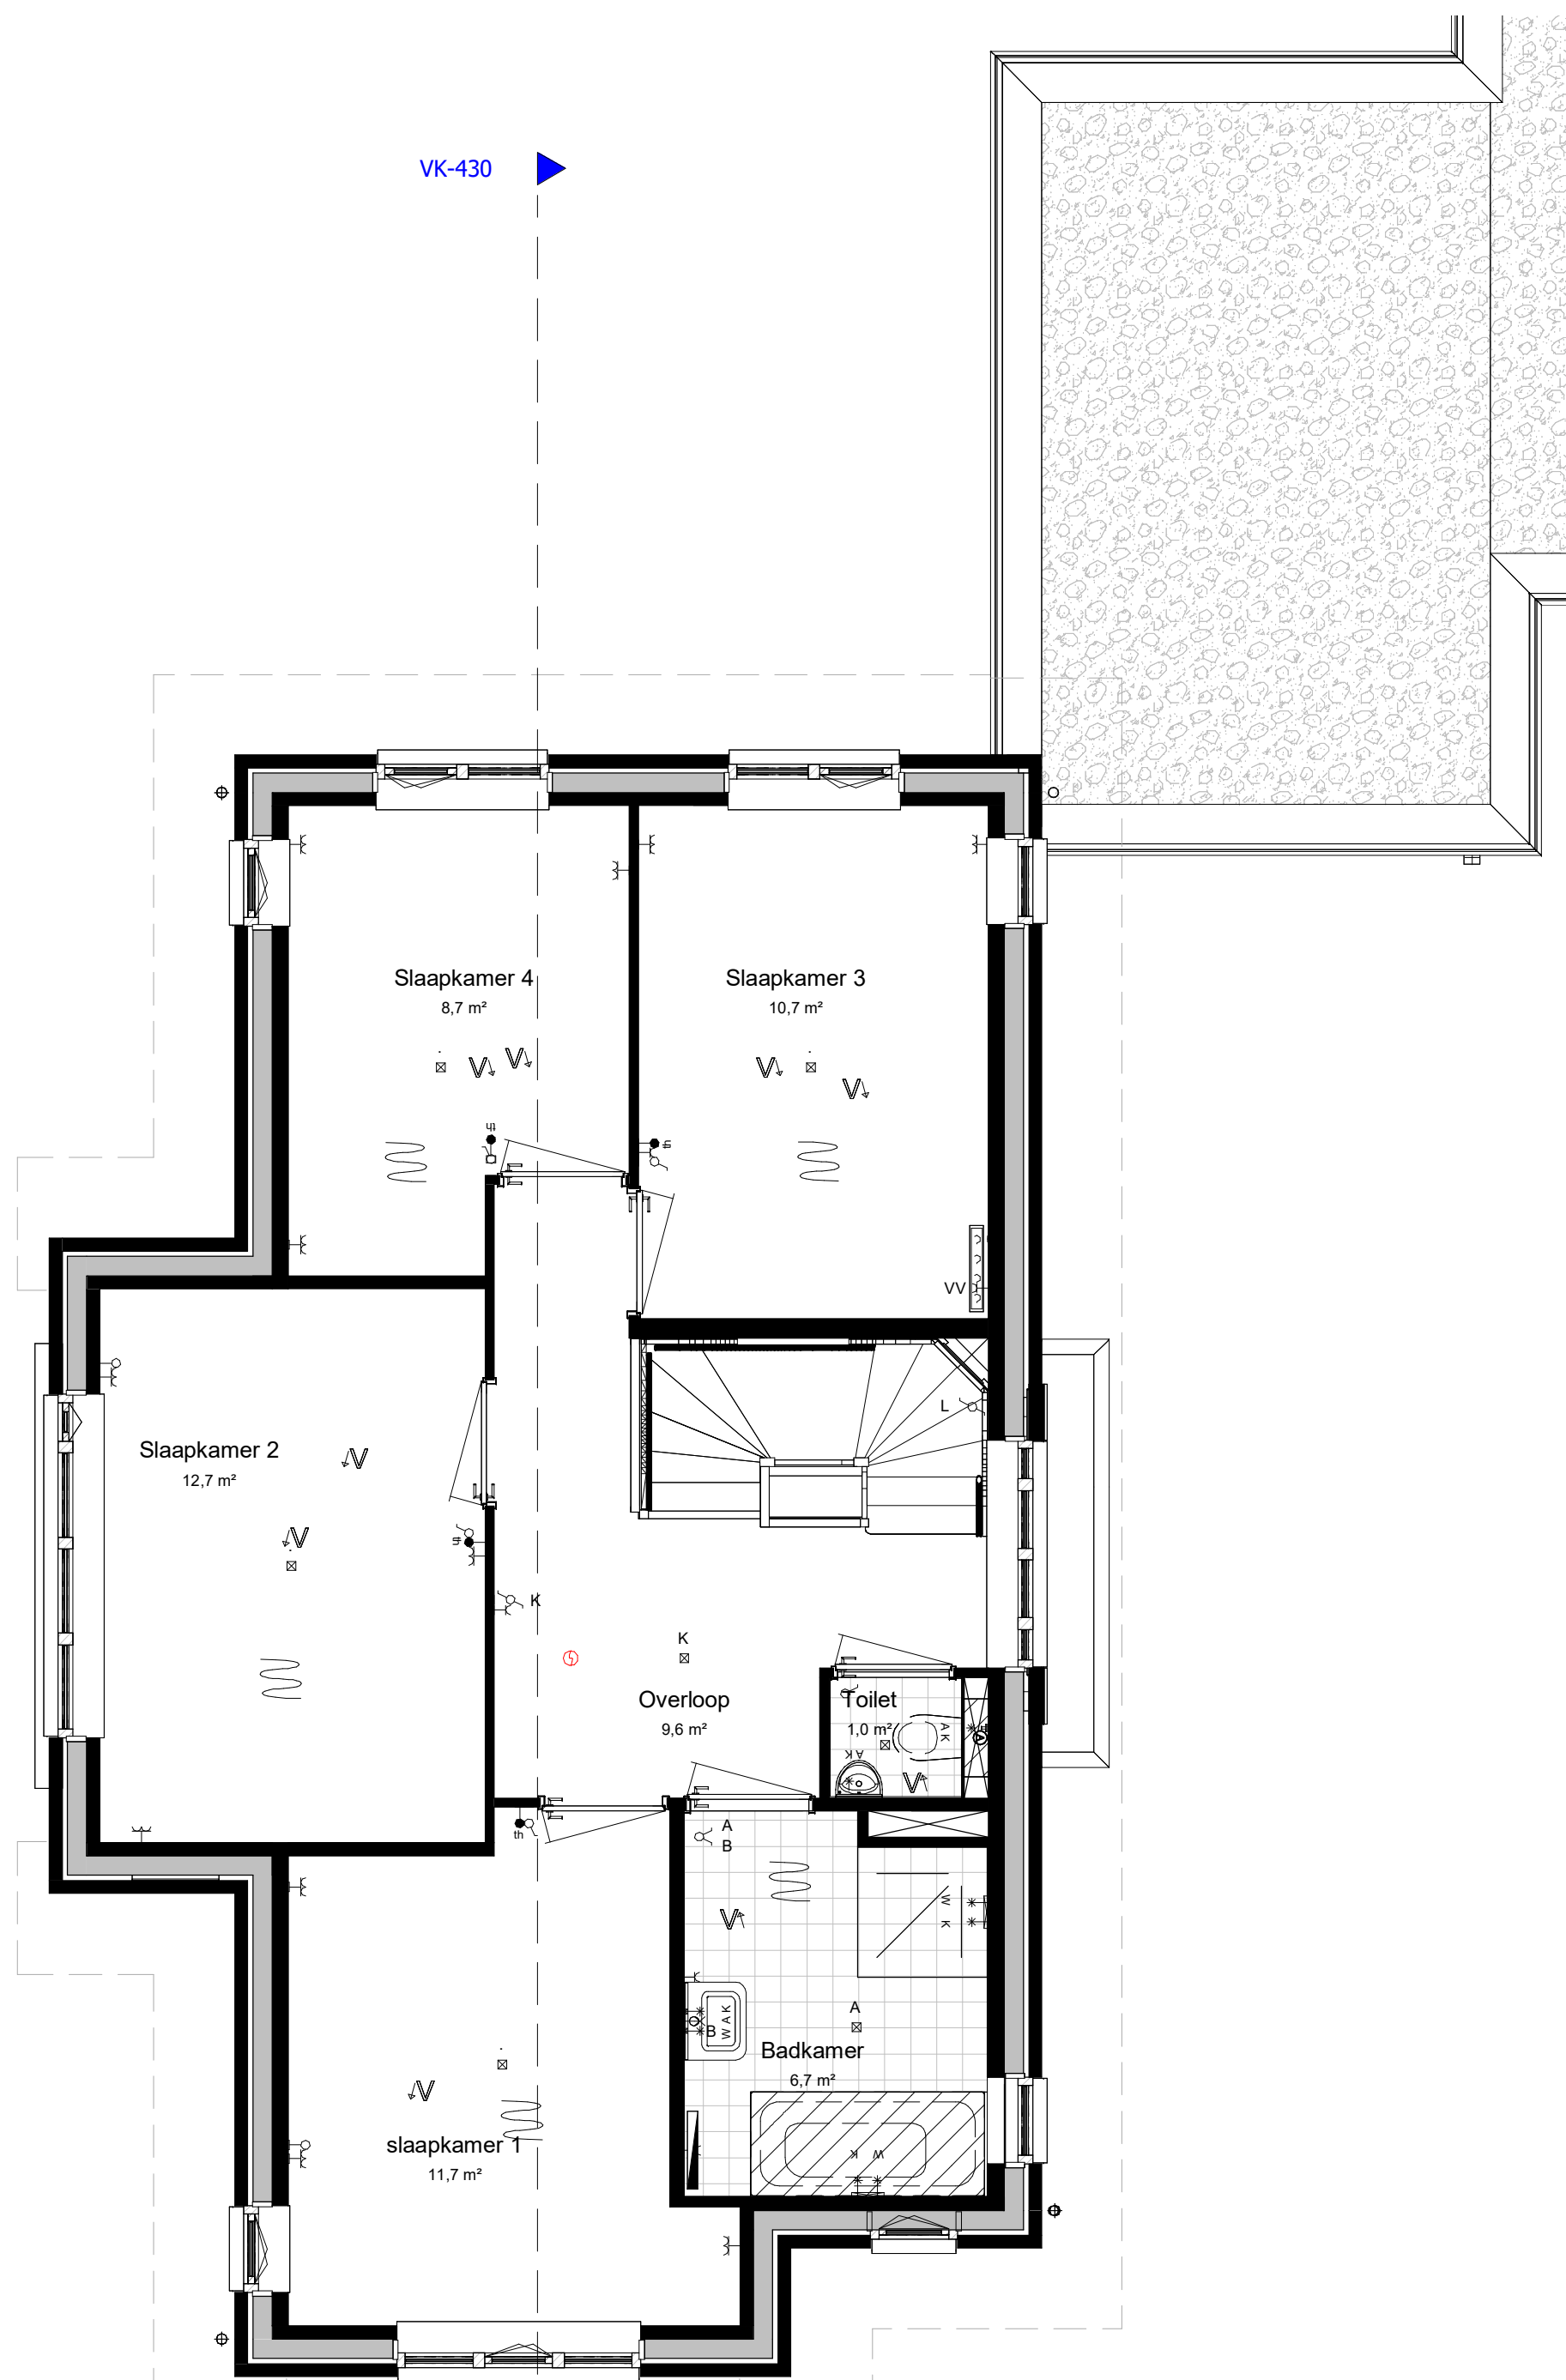

eerste verdieping
bk. vloer = 2960+
schaal 1:50

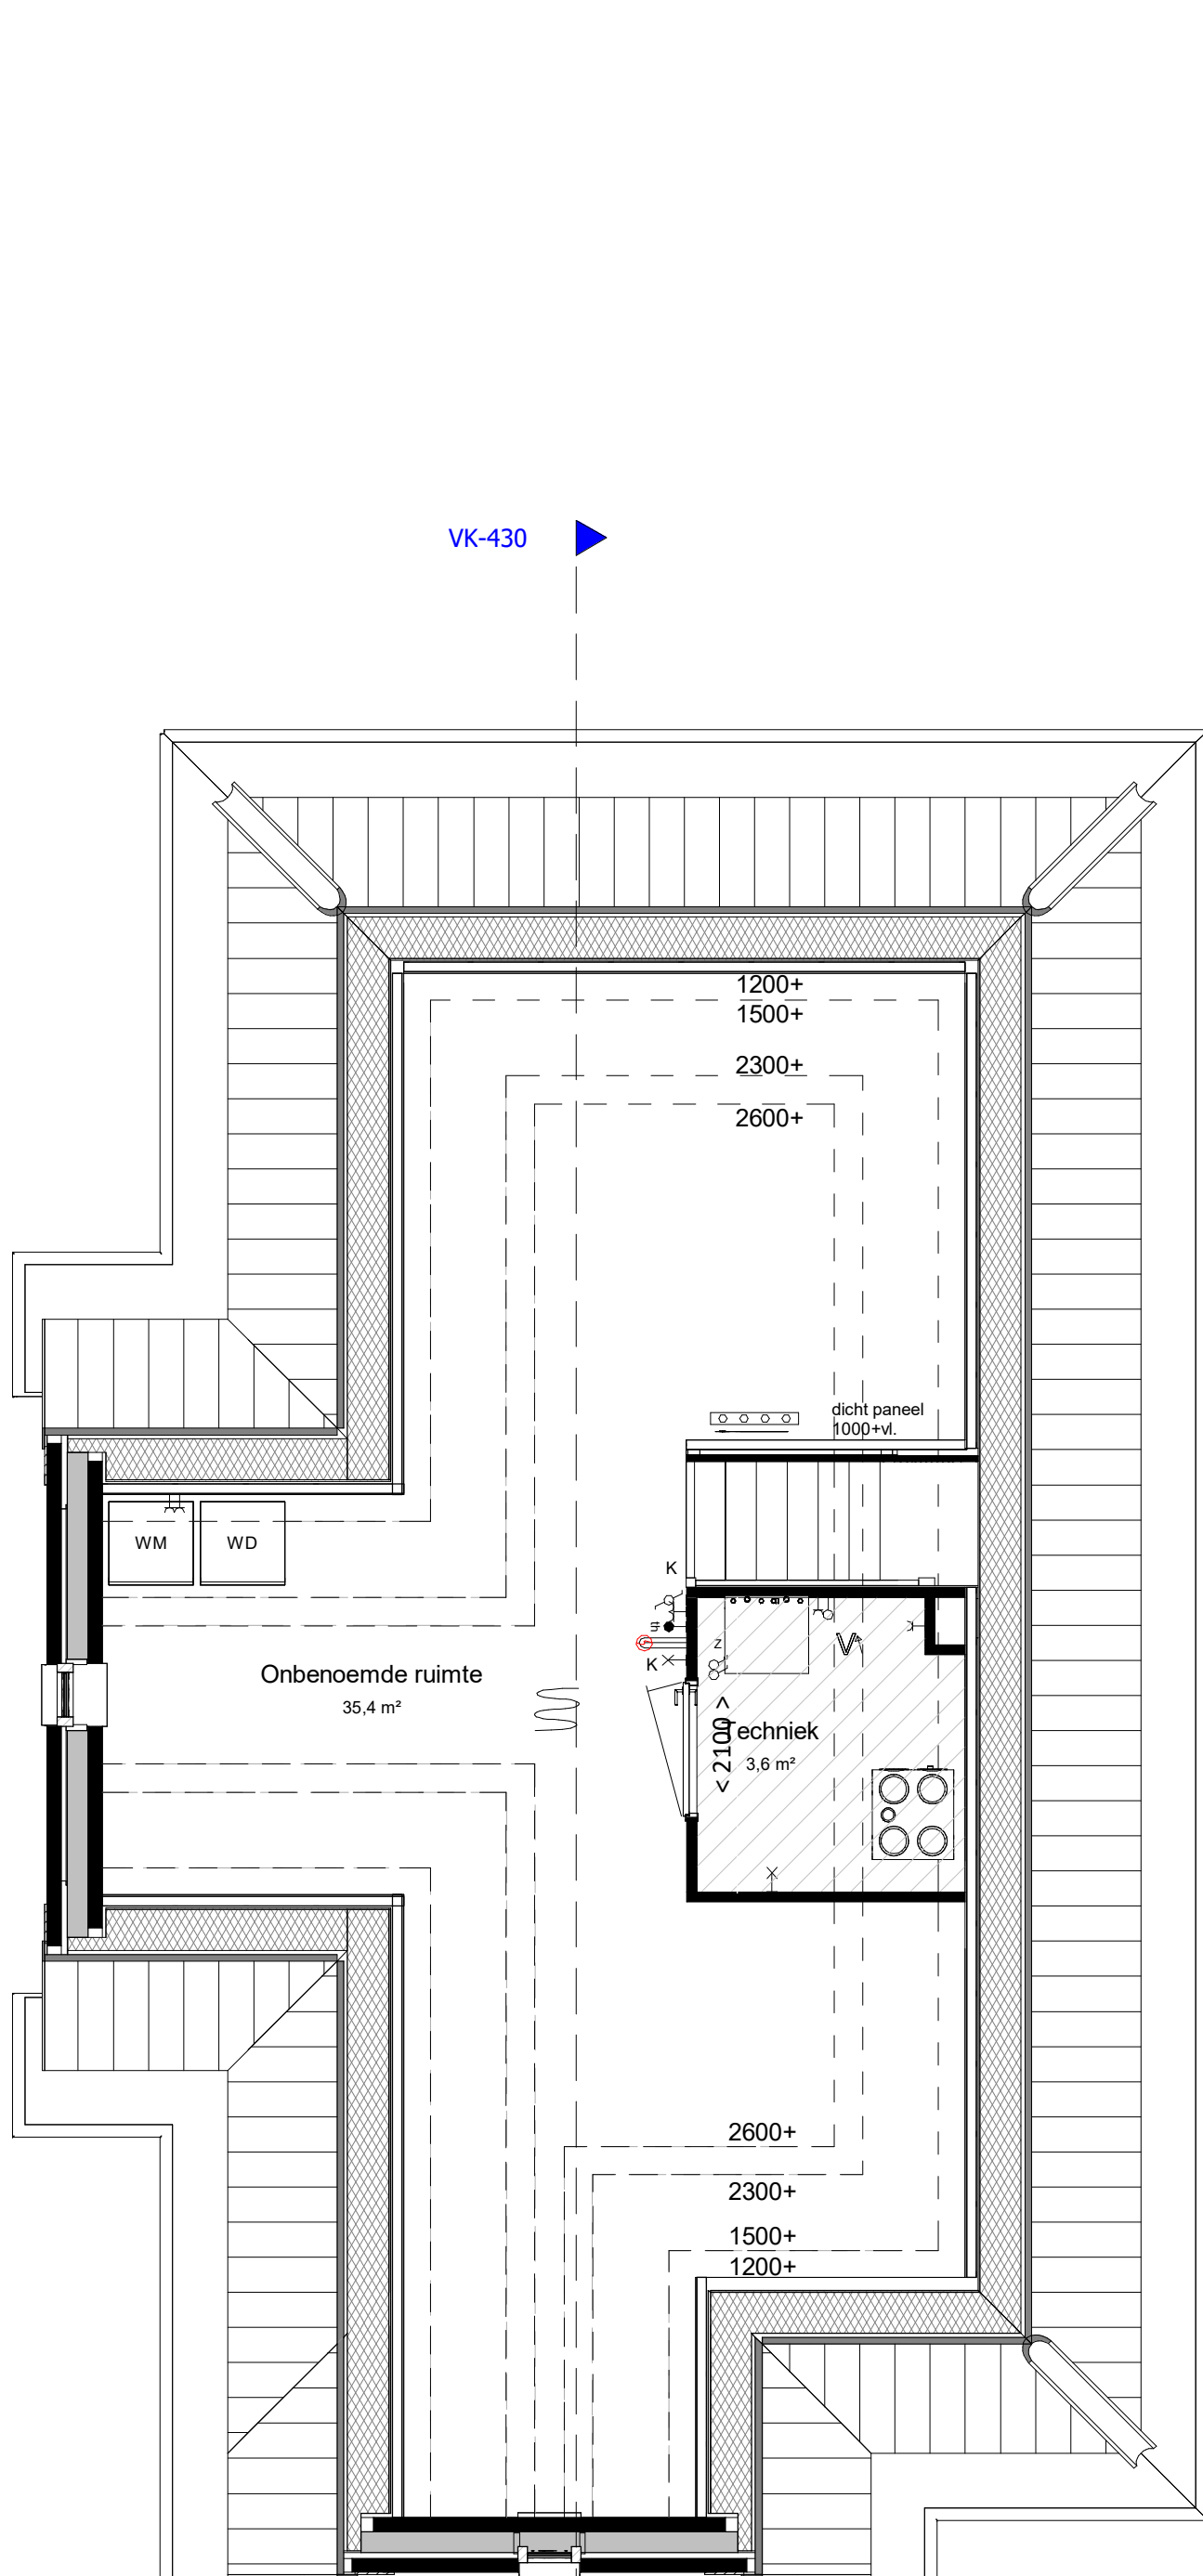

tweede verdieping
bk. vloer = 5920+
schaal 1:50

Kleur & materiaalstaat					
Gevels			Hellend dak		
Plint					
☒	Zwart-mangaan	H	☒	Graniet	2K
Opgaand werk			Voordeur		
☒	Oranje-blauw	D	☒	Kwartsgrijs	

renvooi

algemeen

- alle maatvoering is aangegeven in millimeters (mm). Maatvoering is indicatief/ zijn circa maten.
- kleuren zijn indicatief en kunnen afwijken van de werkelijkheid
- posities en aantal installatiepunten zijn indicatief en worden definitief bepaald door de installateur.
- wijzigingen onder voorbehoud
- bij de tweede verdieping maatvoering aangegeven tot 1500+vl. lijn

bouwkundig

hwa	hemelwaterafvoer; posities zie geveltekeningen, exacte posities worden door installateur in het werk bepaald.
GD	geïndepend binnendeurokzijin met binnendeur (32 dB)
inspectie	inspectiezone (plaatsing van installatie onderdelen kan nog wijzigen)
grind	grind

elektrotechnische installaties

wandcontactdoos met randaarde, 1-voudig	2-fase aansluitpunt, tbv. elektrisch koken
wandcontactdoos met randaarde, 2-voudig	aansluitpunt, bedraad
schakelaar, enkelvoudig	aansluitpunt, onbedraad
schakelaar, serie	rookmelder
schakelaar, wissel	belruiker
schakelaar met wandcontactdoos combinatie	schel / deurbel
plafondlichtpunt (excl. armatuur)	wandcontactdoor voor WTW-unit
wandlichtpunt (excl. armatuur), hoogte 2,1m	wandcontactdoos voor verdeler vloerverwarming
werkschakelaar zonnepanelen	aansluitpunt, onbedraad tbv. warmte pomp

Aansluitpunten keuken conform 'multitekening'

verwarmingsinstallaties


Verdelers vloerverwarming excl. omkasting	Verdelers vloerverwarming incl. omkasting
thermostaat	warmtepompinstallatie
elektrische radiator, bijverwarming	
ruimte vloerverwarming	

waterinstallaties en binnenriolering

aansluiting buitenkraan	
aansluiting koudwater	
aansluiting warmwater	
afvoerpunt binnenriolering	
opstelplaats wasmachine (aansluiting koudwater / afvoerpunt binnenriolering)	
opstelplaats wasdroger (afvoerpunt binnenriolering)	
hemelwaterafvoer plat dak	

ventilatie- en luchtbehandelingsinstallatie

ventilatie toevoer voorziening (rozet in plafond / wand)	
ventilatie afvoer voorziening (rozet in plafond / wand)	
3 standen schakelaar	
WTW-unit	
	Kanaalwerk in het zicht, boven de trap tegen o.k. dak (indicatief) (kanaalwerk rond diameter 125-160mm)

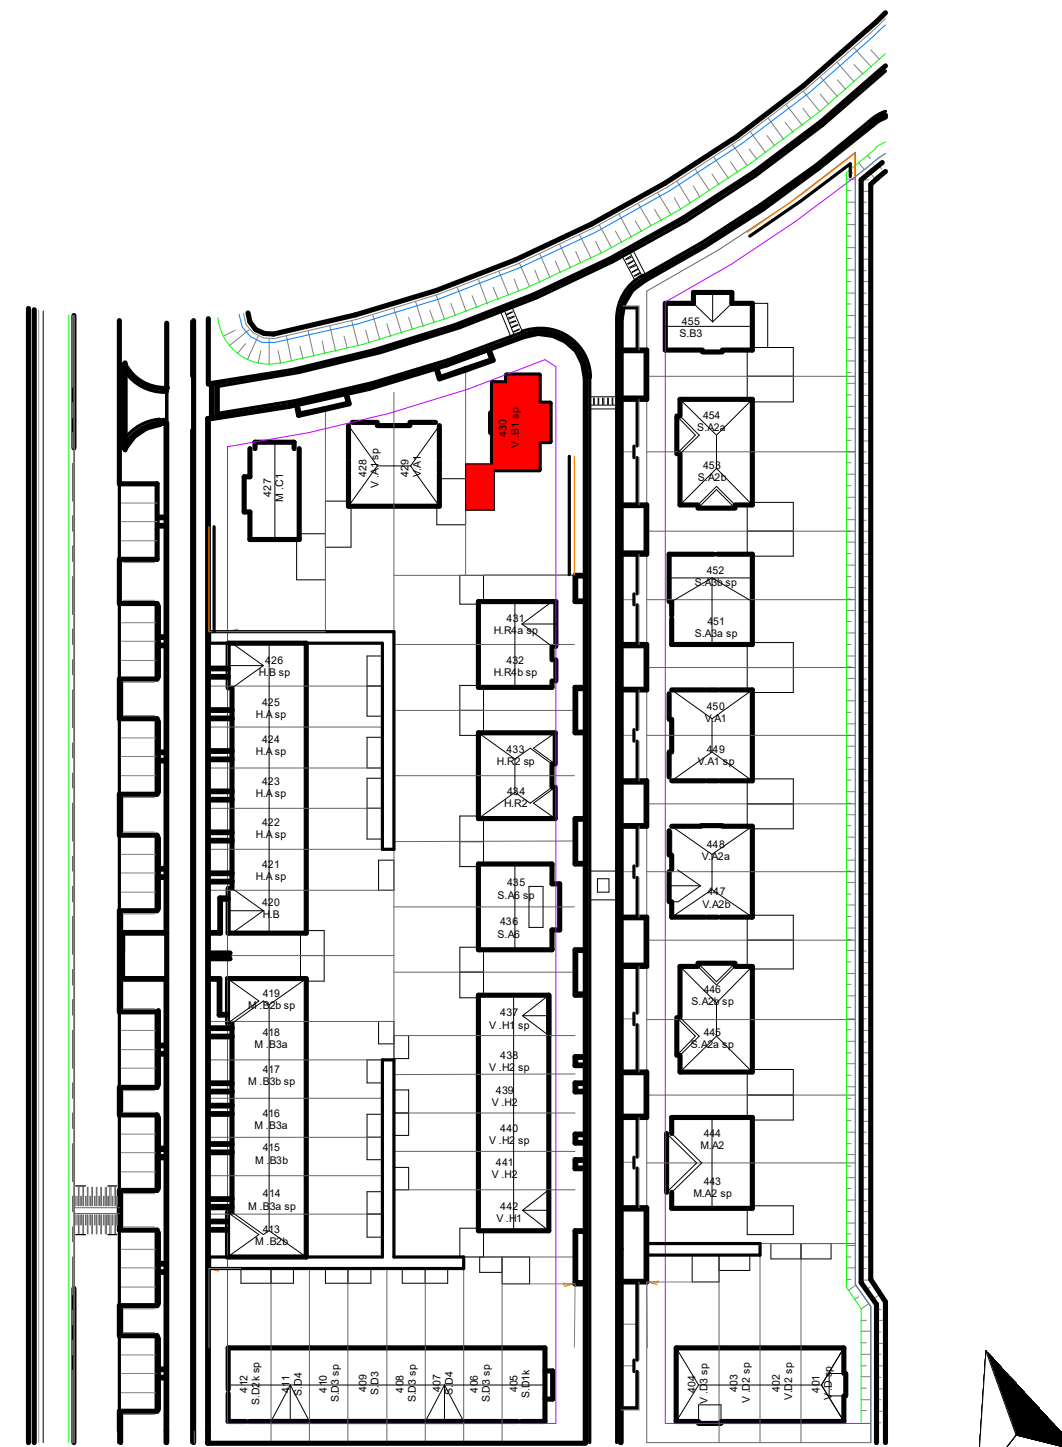

VAN MIERLO
BOUW & ONTWIKKELING

project
Gouden Singel, deelplan 6,
bouwstroom 4
onderdeel
typeV.B1 sp

datum
21-08-2025
gew. A
20-10-2025

2024E091

fase
VK
status
bouwdeel

getekend
js
schaal
1:100/1:50
formaat
A1
bladnummer

VK-430
A

file