





Voorgevel

schaal 1 : 100

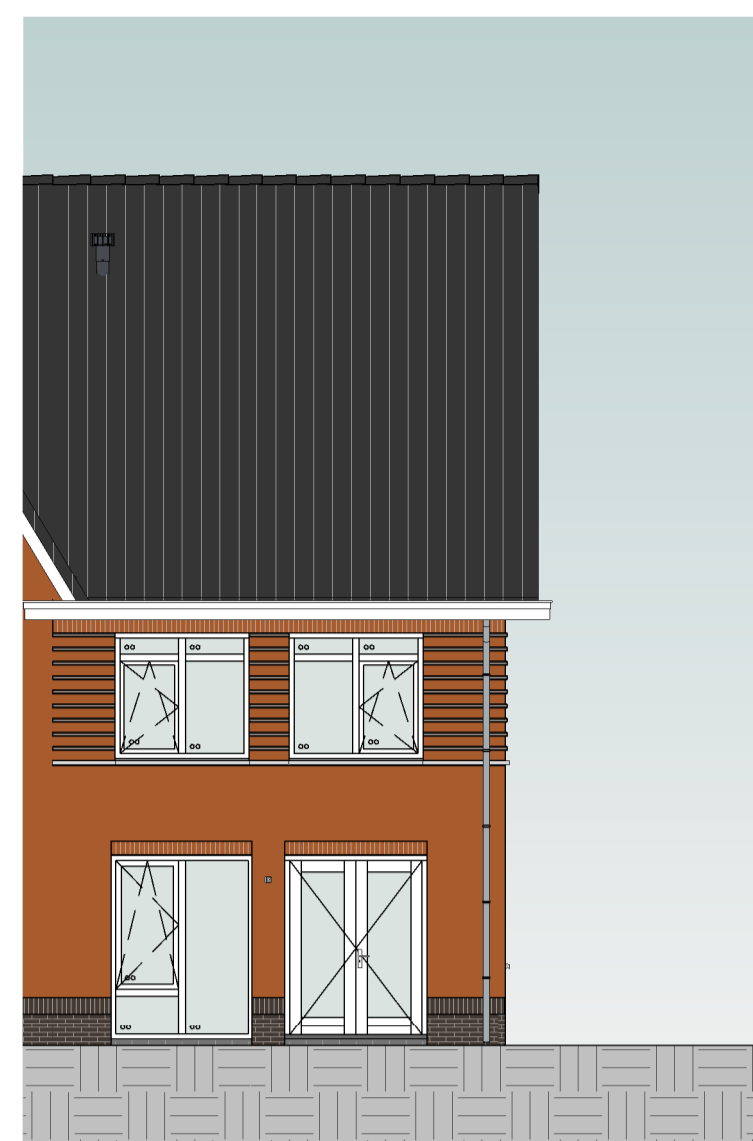


Achtergevel

schaal 1 : 100

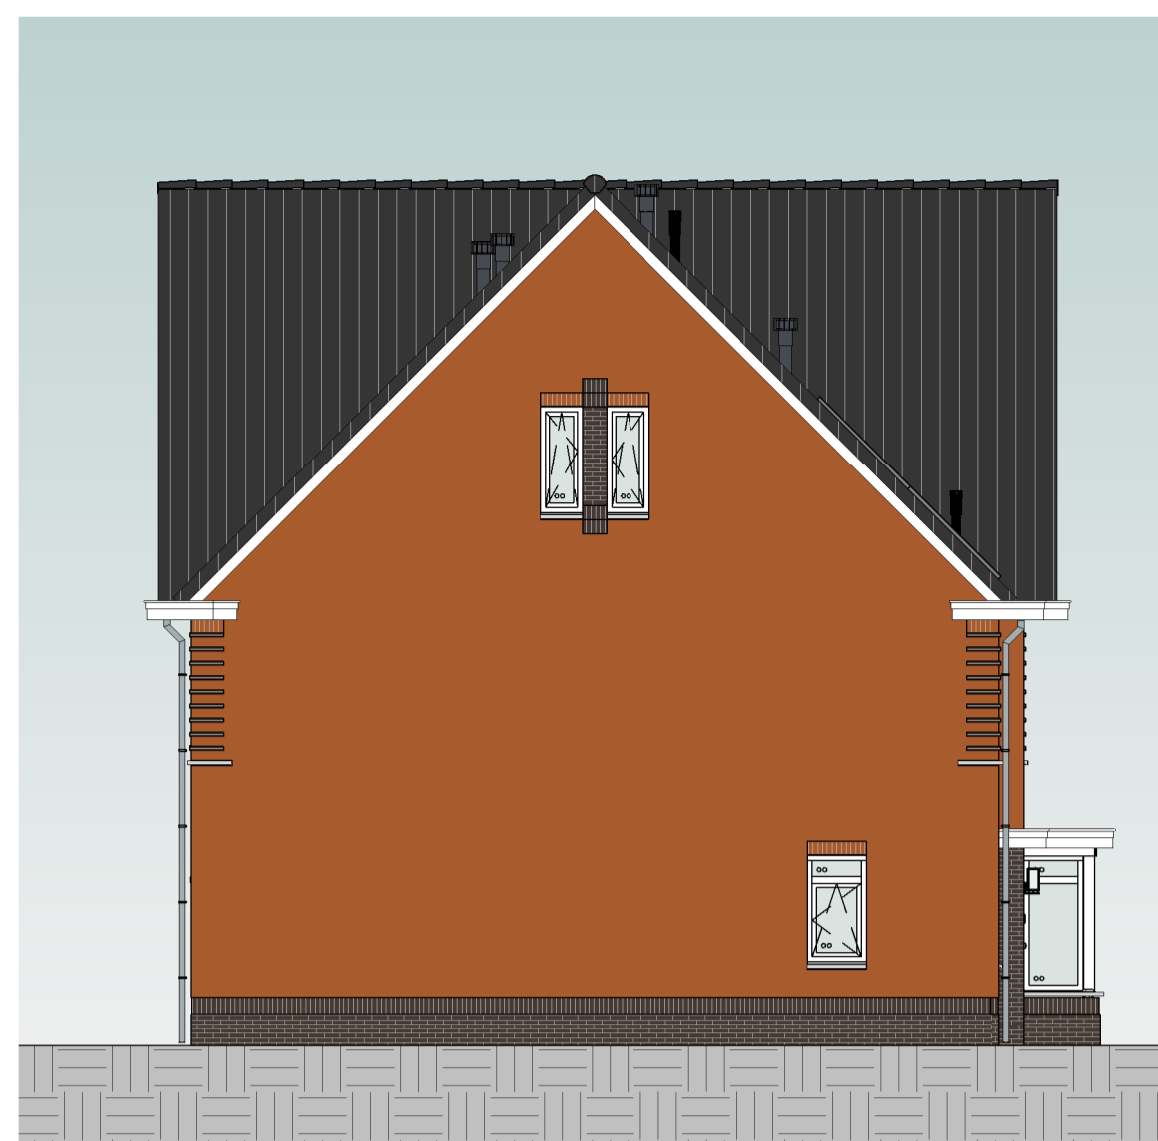


Linkergevel

schaal 1 : 100

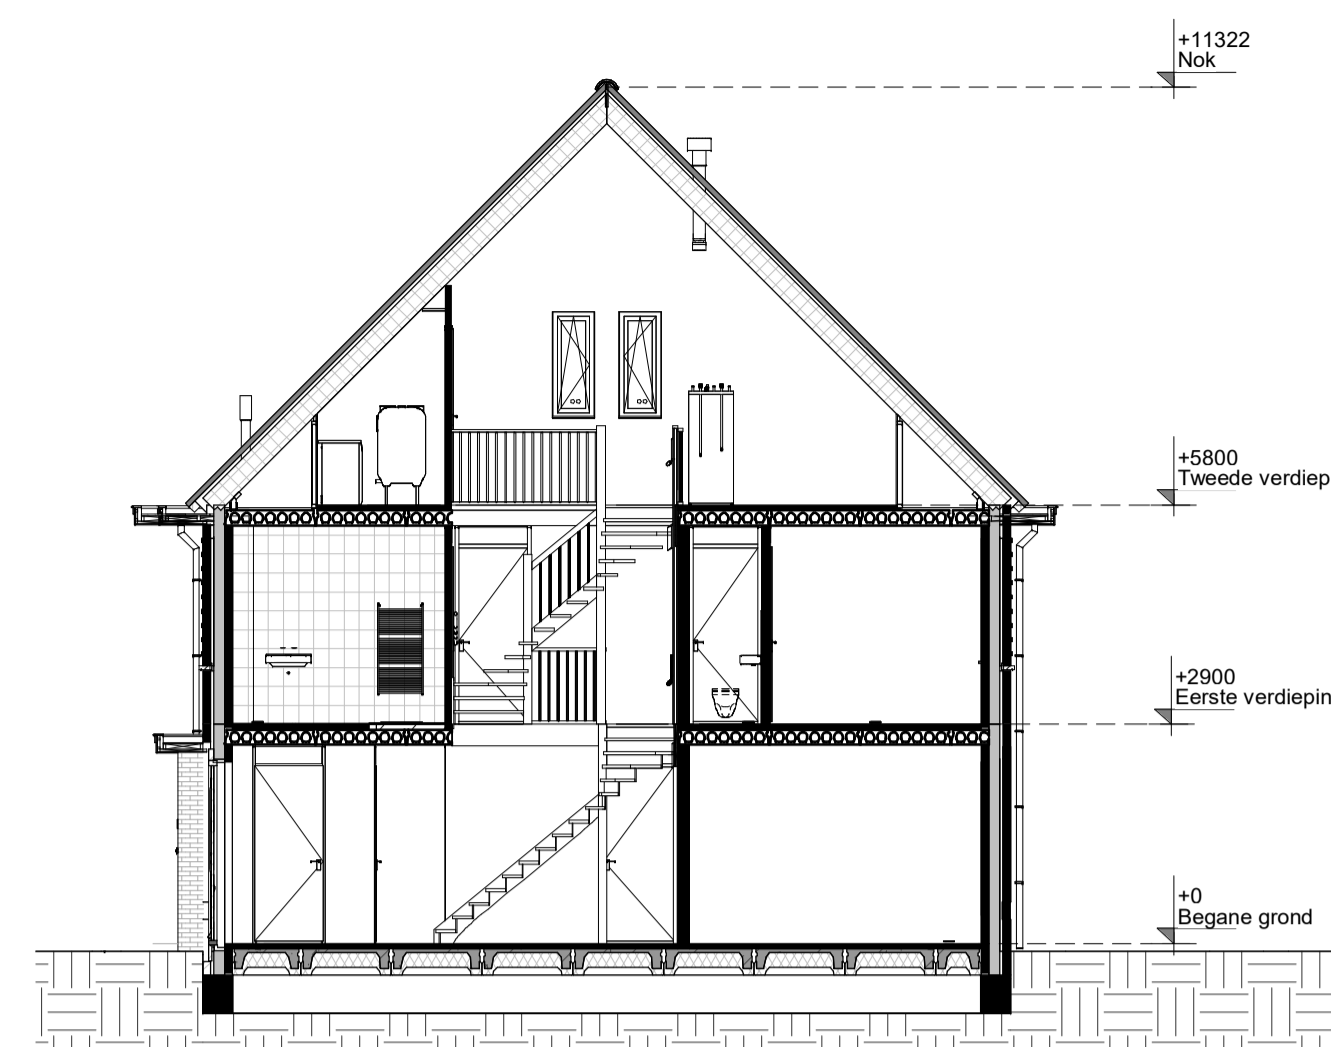


Doorsnede

schaal 1 : 100

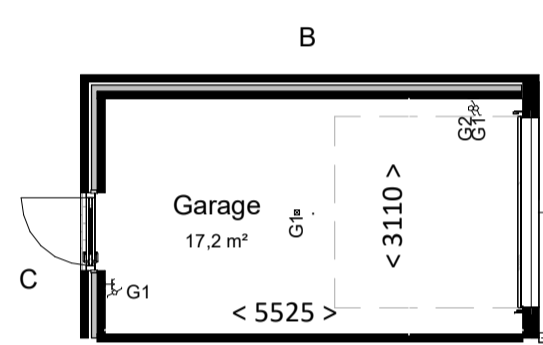


Garage

schaal 1 : 100

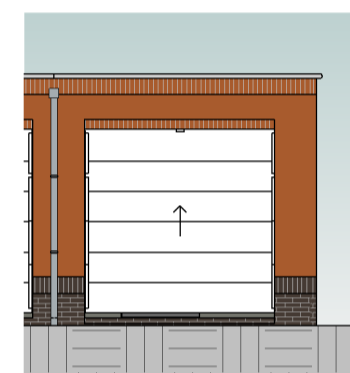


Gevel A

schaal 1 : 100

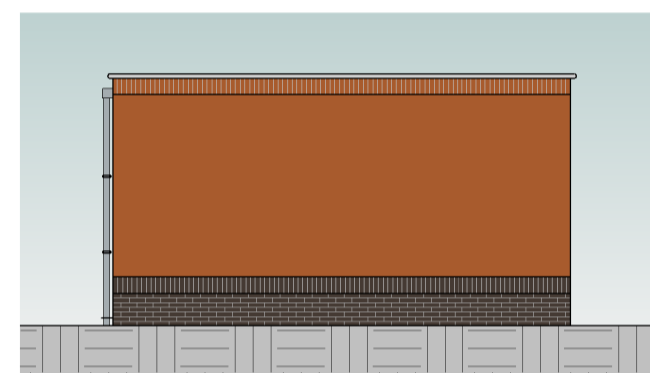


Gevel B

schaal 1 : 100

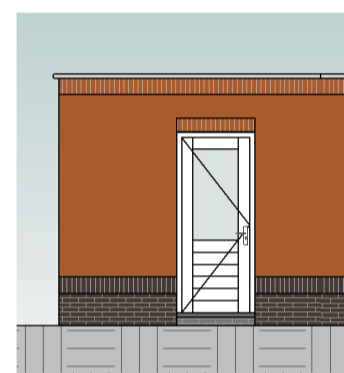

Gevel C

schaal 1 : 100

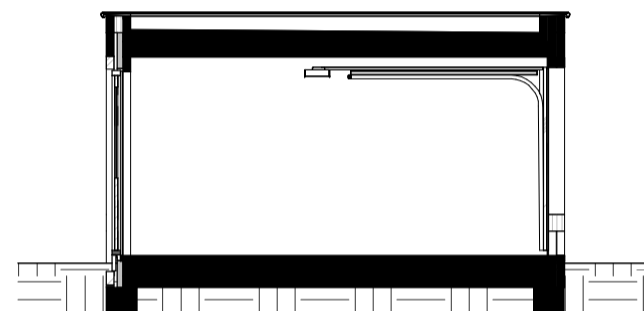

Doorsnede

schaal 1 : 100

Kleur & materiaalstaat	
Gevels	
Plint	
× Zwart-mangaan	H
× Oranje rood	E
Hellend dak	
× Noir zwart	3B
Opgaad werk	
×	
Voordeur	
×	Voordeur kleur wordt groen of blauw (definitieve kleur wordt nader bepaald)

renvooi

algemeen

- alle maatvoering is aangegeven in millimeters (mm)
- kleuren zijn indicatief en kunnen afwijken van de werkelijkheid
- posities van installatiepunten zijn indicatief en kunnen afwijken van de werkelijkheid
- wijzigingen onder voorbehoud
- bij de tweede verdieping maatvoering aangegeven tot 1500+vl. lijn

bouwkundig

- hwa hemelwaterafvoer (exacte posities, zie geveltekeningen)
- gd geluiddempend binnendeurkozijn met binnendeur
- insp. inspectieluik
- technische zone (plaatsing van installatie onderdelen kan nog wijzigen)

elektrotechnische installaties

- A wandcontactdoos met randaarde, 1 voudig
- schakelaar, enkelpolig
- schakelaar, serie
- schakelaar, wissel
- schakelaar met wandcontactdoos combinatie
- wandlichtpunt (excl. armatuur), hoogte 2,1m
- werkshakelaar zonnepanelen
- 2-fase aansluitpunt, tbv. elektrisch koken
- aansluitpunt, bedraad
- aansluitpunt, onbedraad
- rookmelder
- bedrukker
- schel / deurbel
- wandcontactdoos voor WTW-unit
- wandcontactdoos voor verdeler vloerverwarming
- aansluitpunt, onbedraad tbv warmte pomp

verwarmingsinstallaties


- Verdeler vloerverwarming excl. omkasting
- thermostaat
- elektrische radiator, bijverwarming
- ruimte vloerverwarming
- Verdeler vloerverwarming incl. omkasting
- warmtepompinstallatie

waterinstallaties en binnenriolering

- aansluiting buitenkraan
- aansluiting koudwater
- aansluiting warmwater
- afvoerpunt binnenriolering
- opstelplaats wasmachine (aansluiting koudwater / afvoerpunt binnenriolering)
- opstelplaats wasdroger (afvoerpunt binnenriolering)
- hemelwaterafvoer plat dak

ventilatie- en luchtbehandelingsinstallatie


- ventilatie toevoer voorziening (rozet in plafond / wand)
- ventilatie afvoer voorziening (rozet in plafond / wand)
- 3 standen schakelaar
- WTW-unit
- Kanaalwerk in het zicht tegen o.k. dak (indicatief) (kanaalwerk rond diameter 125-160mm)

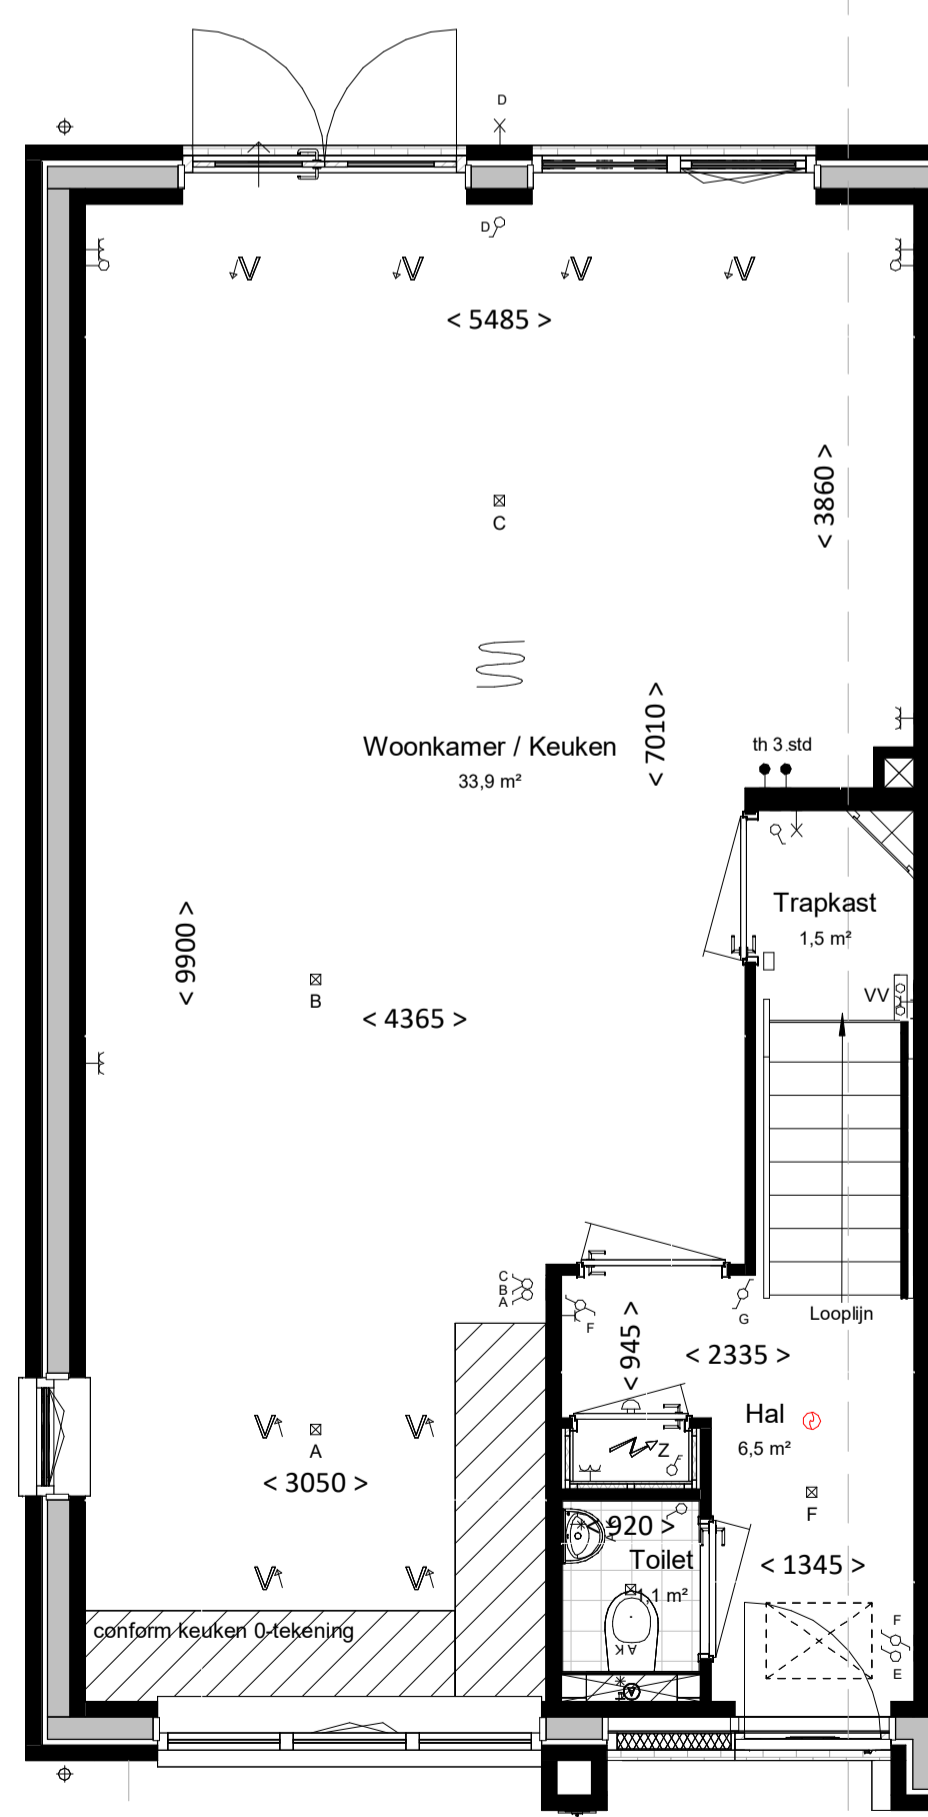

Begane grond

bk. vloer = P = 0


schaal 1 : 50

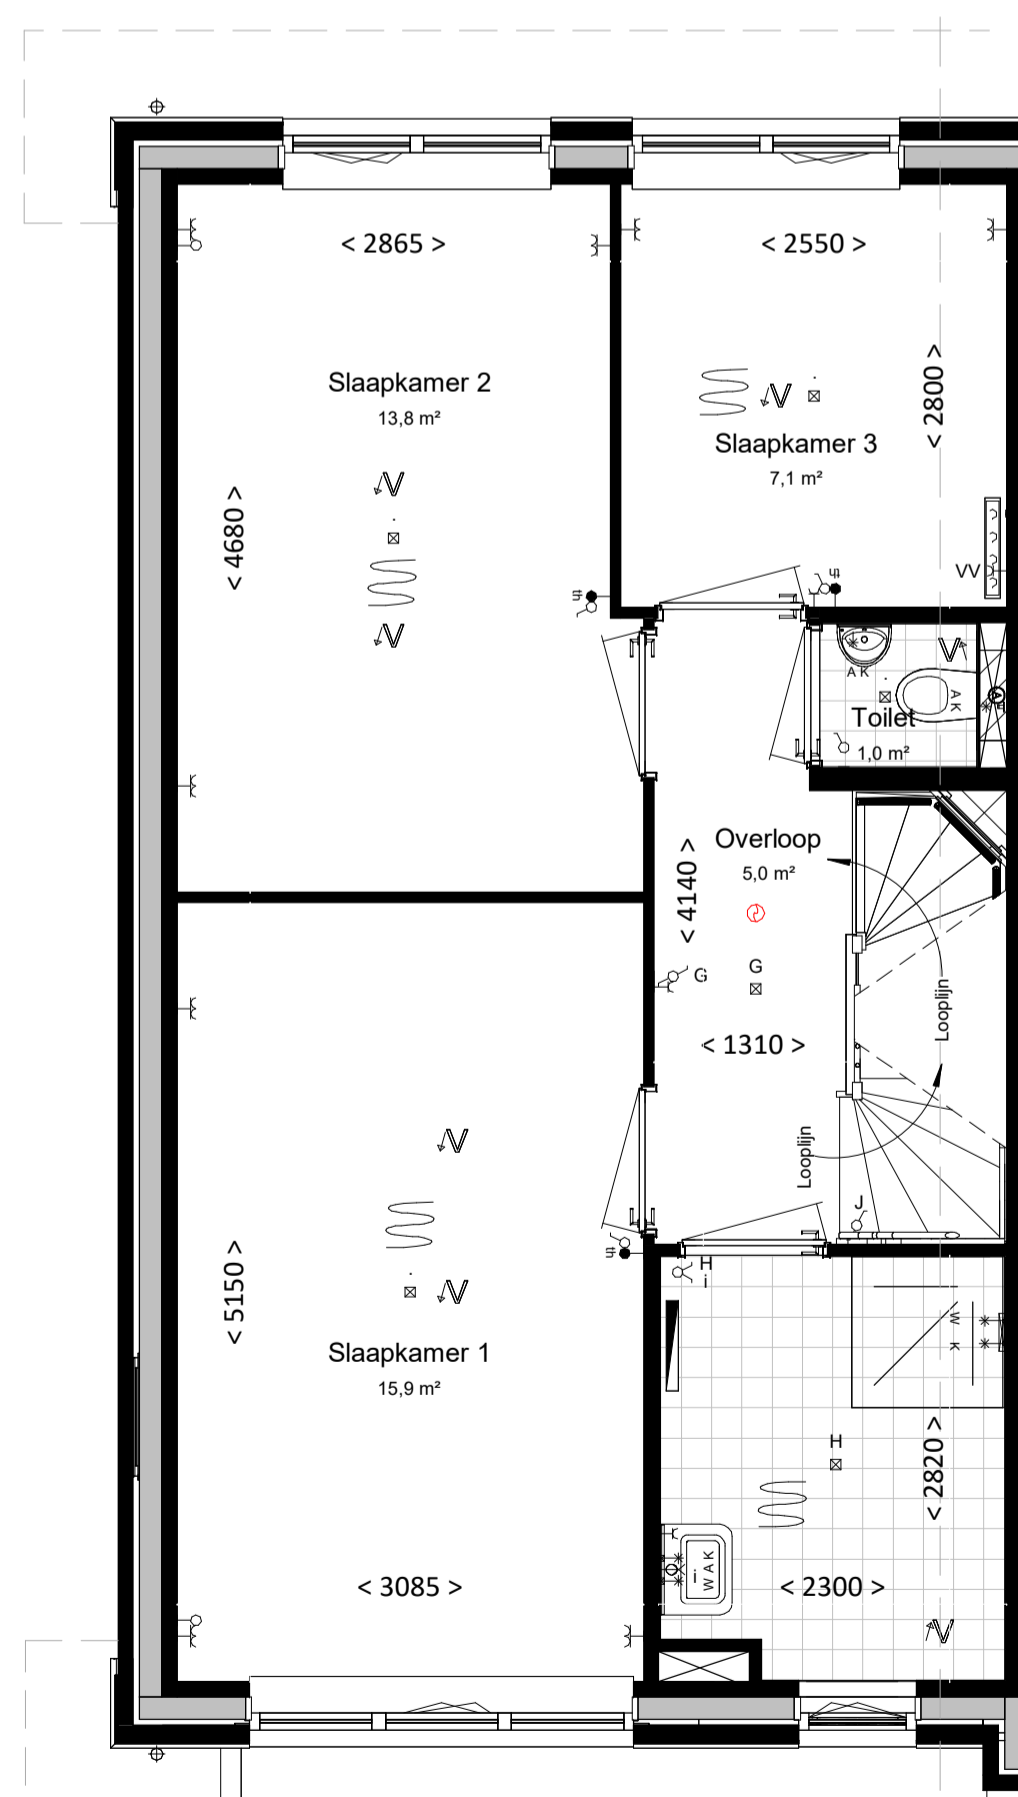

Eerste verdieping

bk. vloer = 2960+


schaal 1 : 50

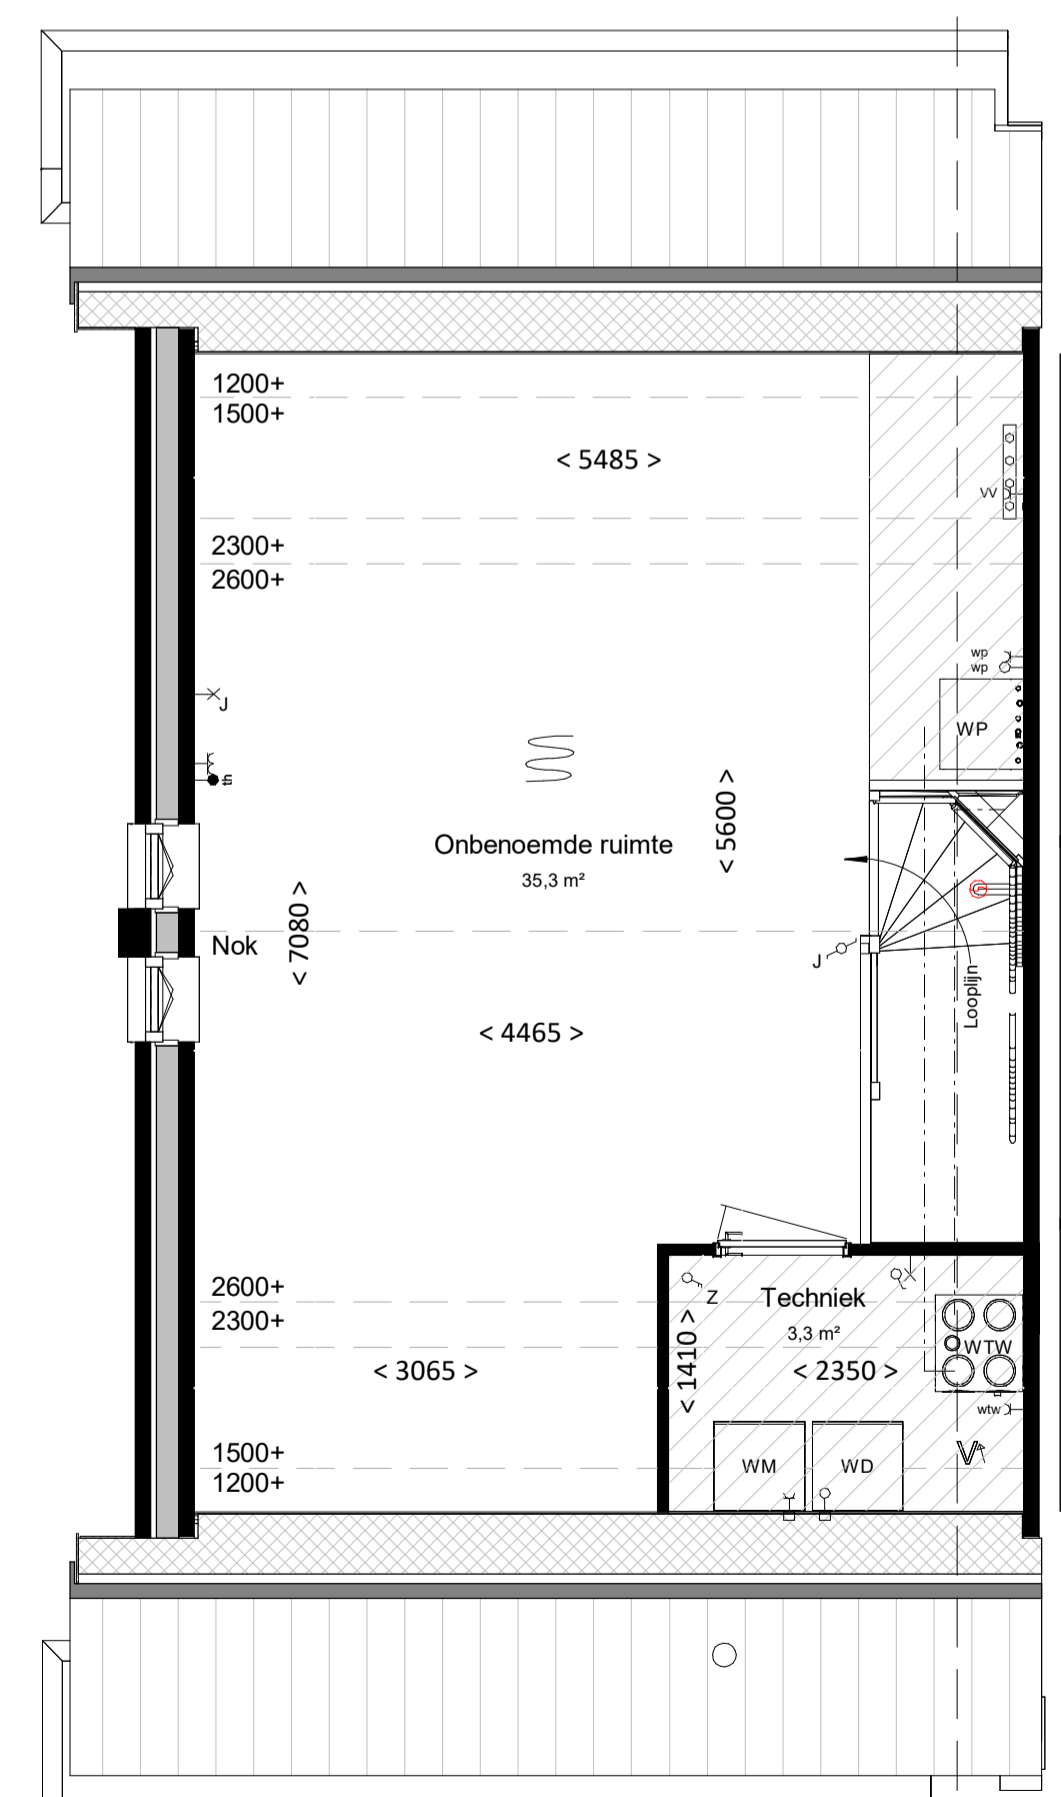

Tweede verdieping

bk. vloer = 5920+

schaal 1 : 50

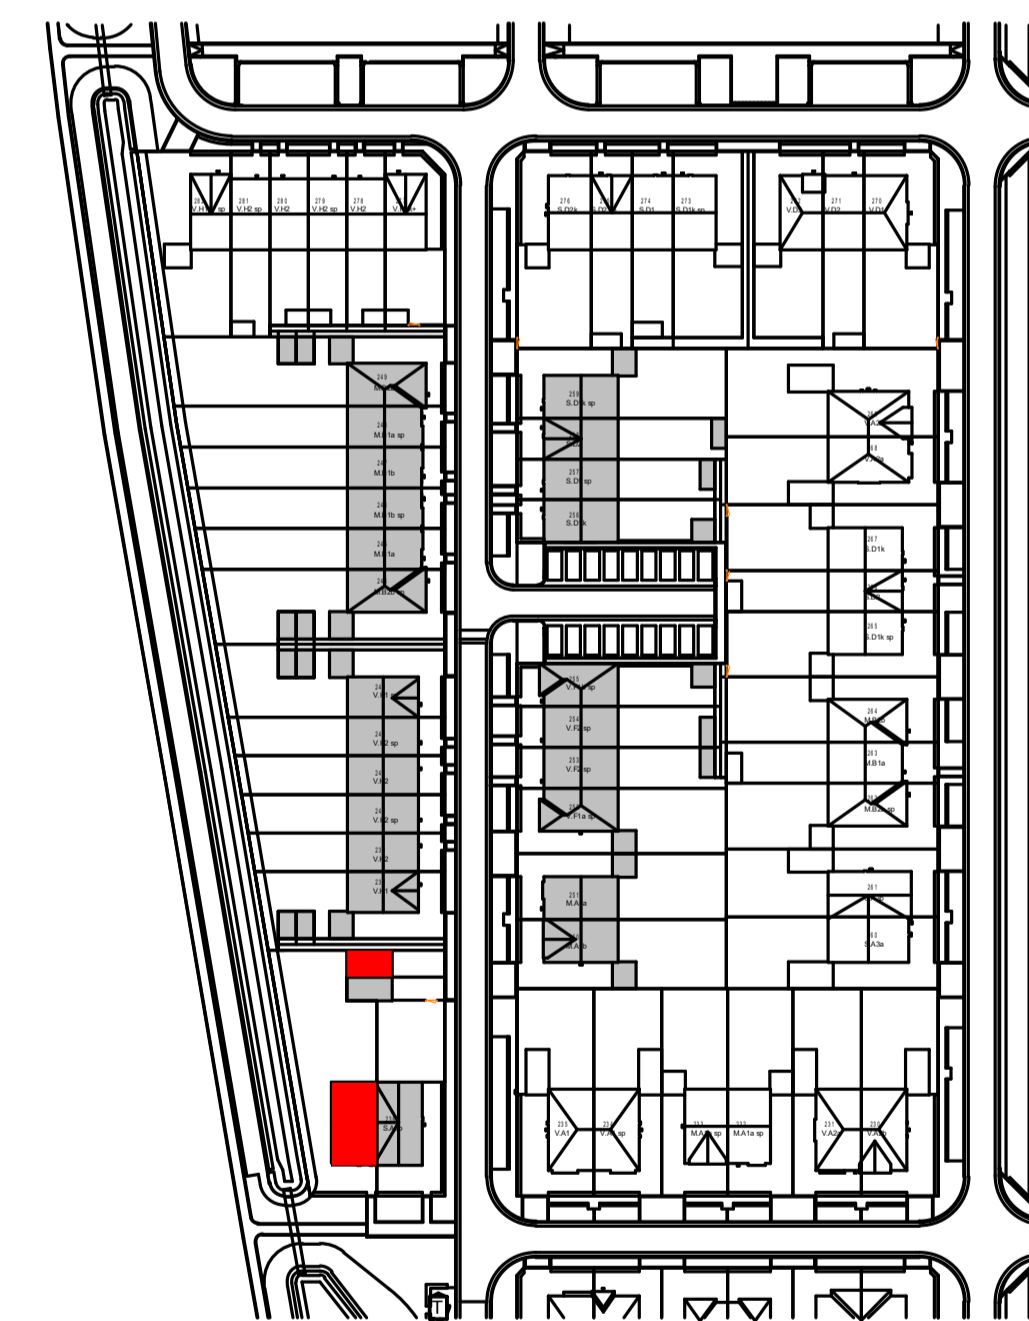

Woning, type S.A3a

bouwnummers

237



project
Gouden Singel, deelplan 6
bouwstroom 2B

onderdeel

Basis type S.A3a

projectnummer

fase VK

status

bouwdeel

bladnummer

datum 27-03-2023
gew. B 13-06-2023
gew. C 22-09-2023
gew. D 25-09-2023
gew. E 27-10-2023

2022E-035

VK-237 E

file

type onderzet wijziging