





**Voorgevel**

schaal 1 : 100

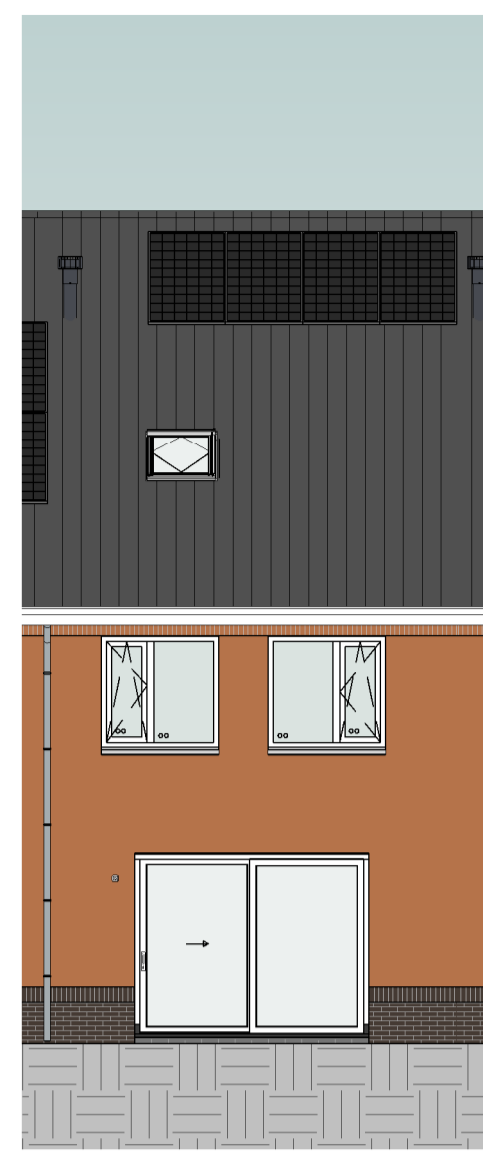


**Achtergevel**

schaal 1 : 100

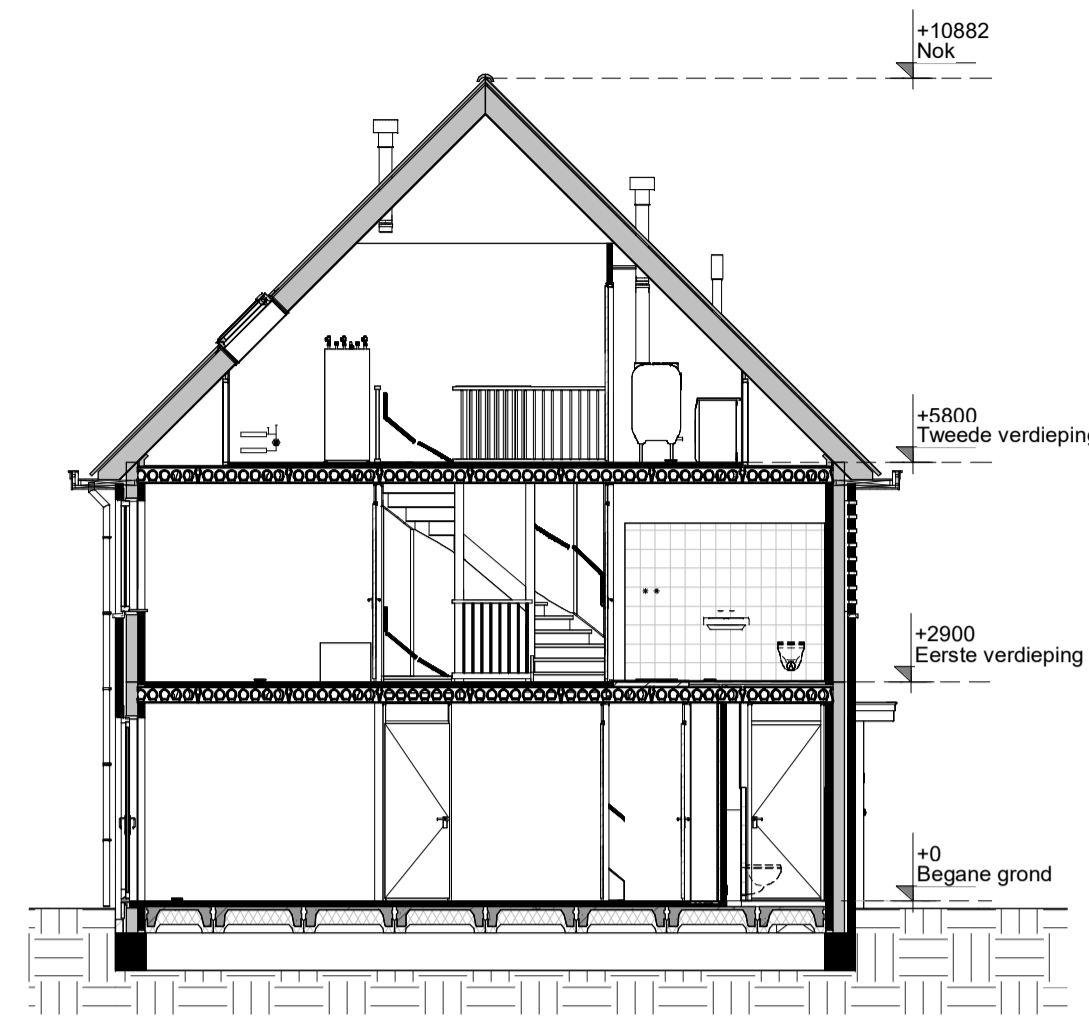


**Doorsnede**

schaal 1 : 100

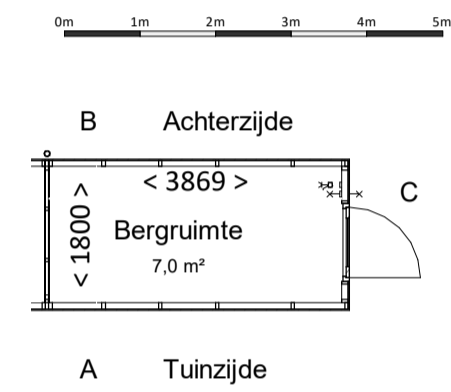


**Berging**

schaal 1 : 100

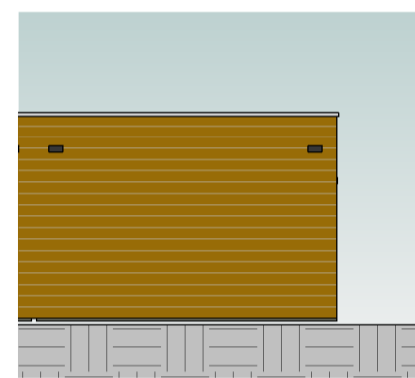


**Gevel A**

schaal 1 : 100

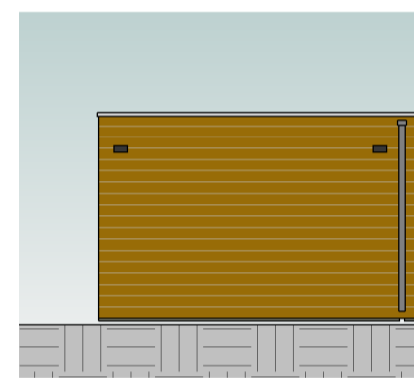


**Gevel B**

schaal 1 : 100

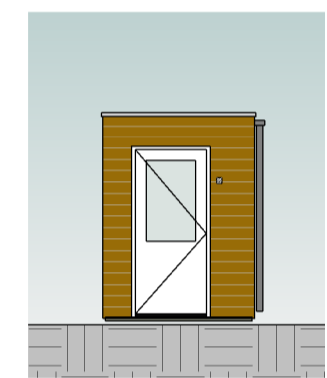

**Gevel C**

schaal 1 : 100

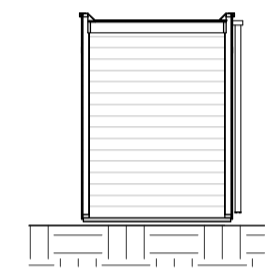

**Doorsnede**

schaal 1 : 100

Kleur & materiaalstaat	
<b>Gevels</b>	
<b>Pliint</b>	<b>Hellend dak</b>
<ul style="list-style-type: none"> <li>☒ Zwart-mangaan H</li> <li>☒ Oranje-blauw D</li> </ul>	<ul style="list-style-type: none"> <li>☒ Graniet 2B</li> </ul>
<b>Opgaand werk</b>	<b>Voordeur</b>
<ul style="list-style-type: none"> <li>☒ Oranje-blauw D</li> </ul>	<ul style="list-style-type: none"> <li>☒ Voordeurkleur wordt gekozen in het Koperskeuzetraject</li> </ul>

**renvooi**

**algemeen**

- alle maatvoering is aangegeven in millimeters (mm)
- kleuren zijn indicatief en kunnen afwijken van de werkelijkheid
- posities van installatiepunten zijn indicatief en kunnen afwijken van de werkelijkheid
- wijzigingen onder voorbehoud
- bij de tweede verdieping maatvoering aangegeven tot 1500+vl. lijn

**bouwkundig**

- hwa hemelwaterafvoer (exacte posities, zie geveltekeningen)
- gd geluiddempend binnendeurkozijn met binnendeur
- inspectieluik
- technische zone (plaatsing van installatie onderdelen kan nog wijzigen)

**elektrotechnische installaties**

- A wandcontactdoos met randaarde, 1 voudig
- P wandcontactdoos met randaarde, 2 voudig
- R schakelaar, enkelpolig
- S schakelaar, serie
- W schakelaar, wissel
- PL schakelaar met wandcontactdoos combinatie
- A plafondlichtpunt (excl. armatuur)
- B wandlichtpunt (excl. armatuur), hoogte 2,1m
- X werkschakelaar zonnepanelen
- 2-fase aansluitpunt, tbv. elektrisch koken
- aansluitpunt, bedraad
- aansluitpunt, onbedraad
- ⊕ rookmelder
- ⊖ bedrukker
- ⊕ schel / deurbel
- WTW wandcontactdoos voor WTW-unit
- W wandcontactdoos voor verdeler vloerverwarming
- WP aansluitpunt, onbedraad tbv warmte pomp

**verwarmingsinstallaties**


- Verdeler vloerverwarming excl. omkasting
- thermostaat
- elektrische radiator, bijverwarming
- ruimte vloerverwarming
- Verdeler vloerverwarming incl. omkasting
- warmtepompinstallatie

**waterinstallaties en binnenriolering**

- aansluiting buitenkraan
- \*k aansluiting koudwater
- \*w aansluiting warmwater
- ⊗ afvoerpunt binnenriolering
- WM opstelplaats wasmachine (aansluiting koudwater / afvoerpunt binnenriolering)
- WD opstelplaats wasdroger (afvoerpunt binnenriolering)
- ☐ hemelwaterafvoer plat dak




**ventilatie- en luchtbehandelingsinstallatie**

- ✓ V ventilatie toevoer voorziening (rozet in plafond / wand)
- ∇ V ventilatie afvoer voorziening (rozet in plafond / wand)
- 3 standen schakelaar
- WTW-unit
- Kanaalwerk in het zicht tegen o.k. dak (indicatief) (kanaalwerk rond diameter 125-160mm)

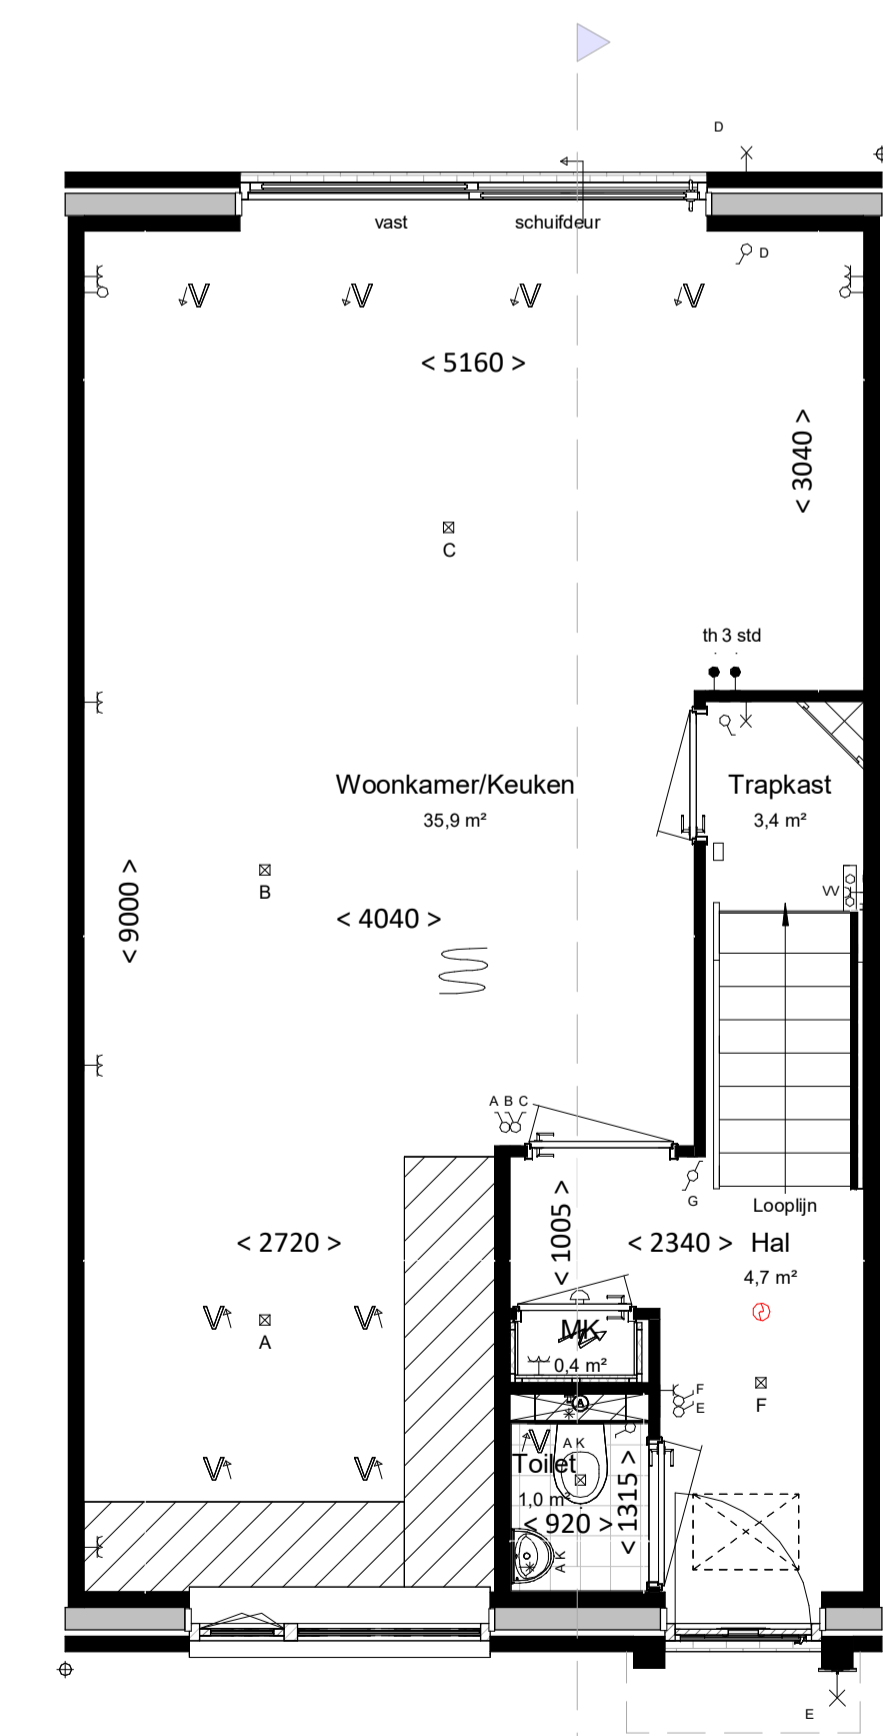

**Begane grond**

schaal 1 : 50

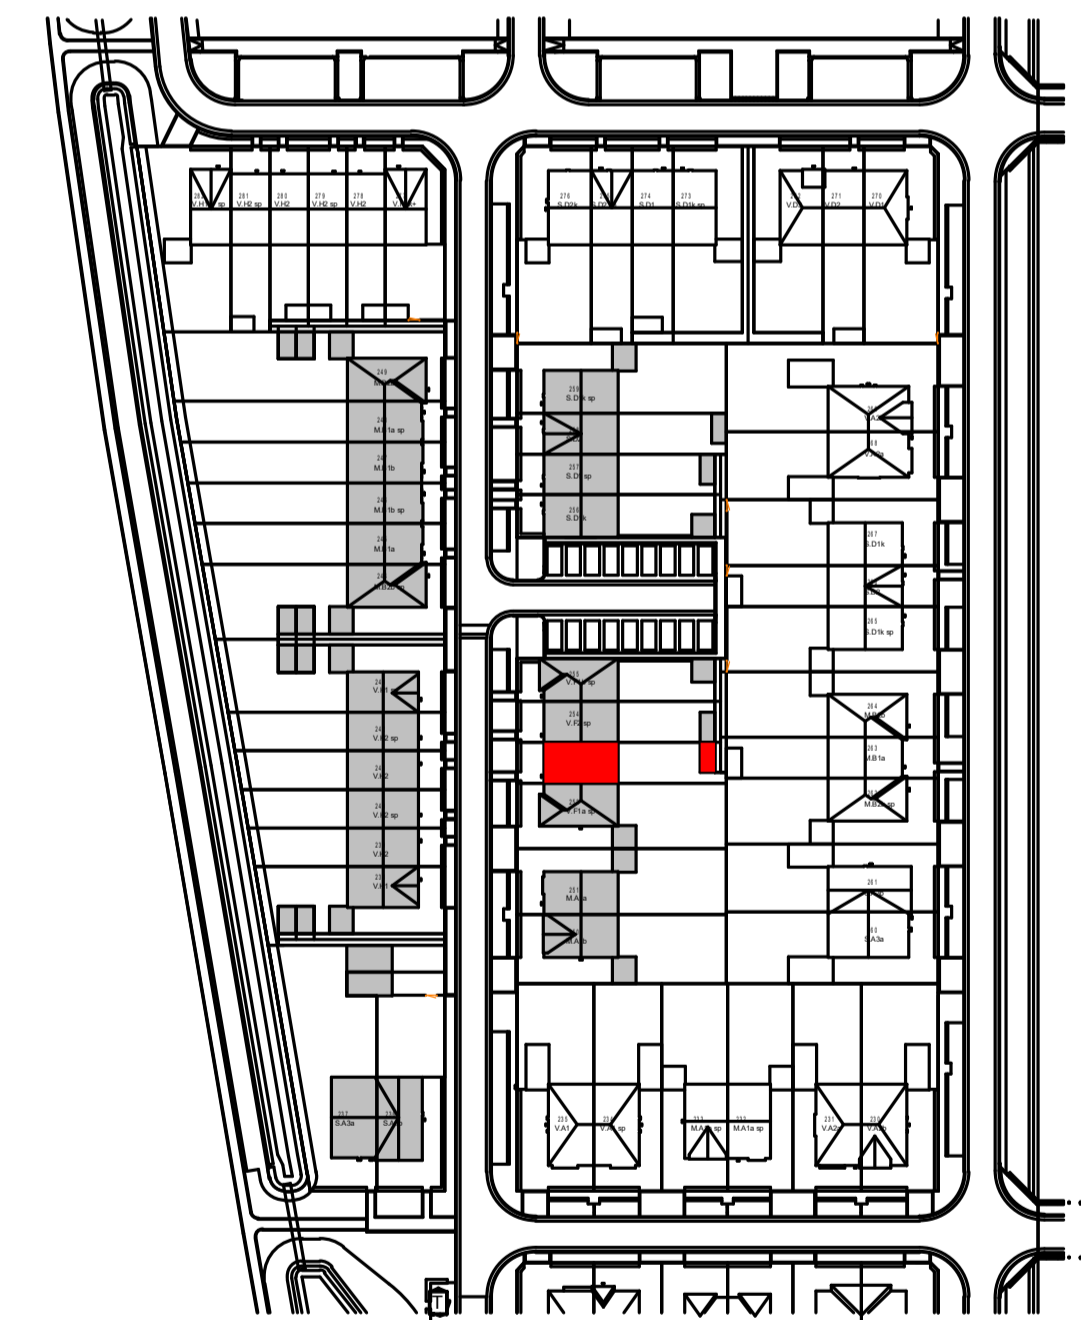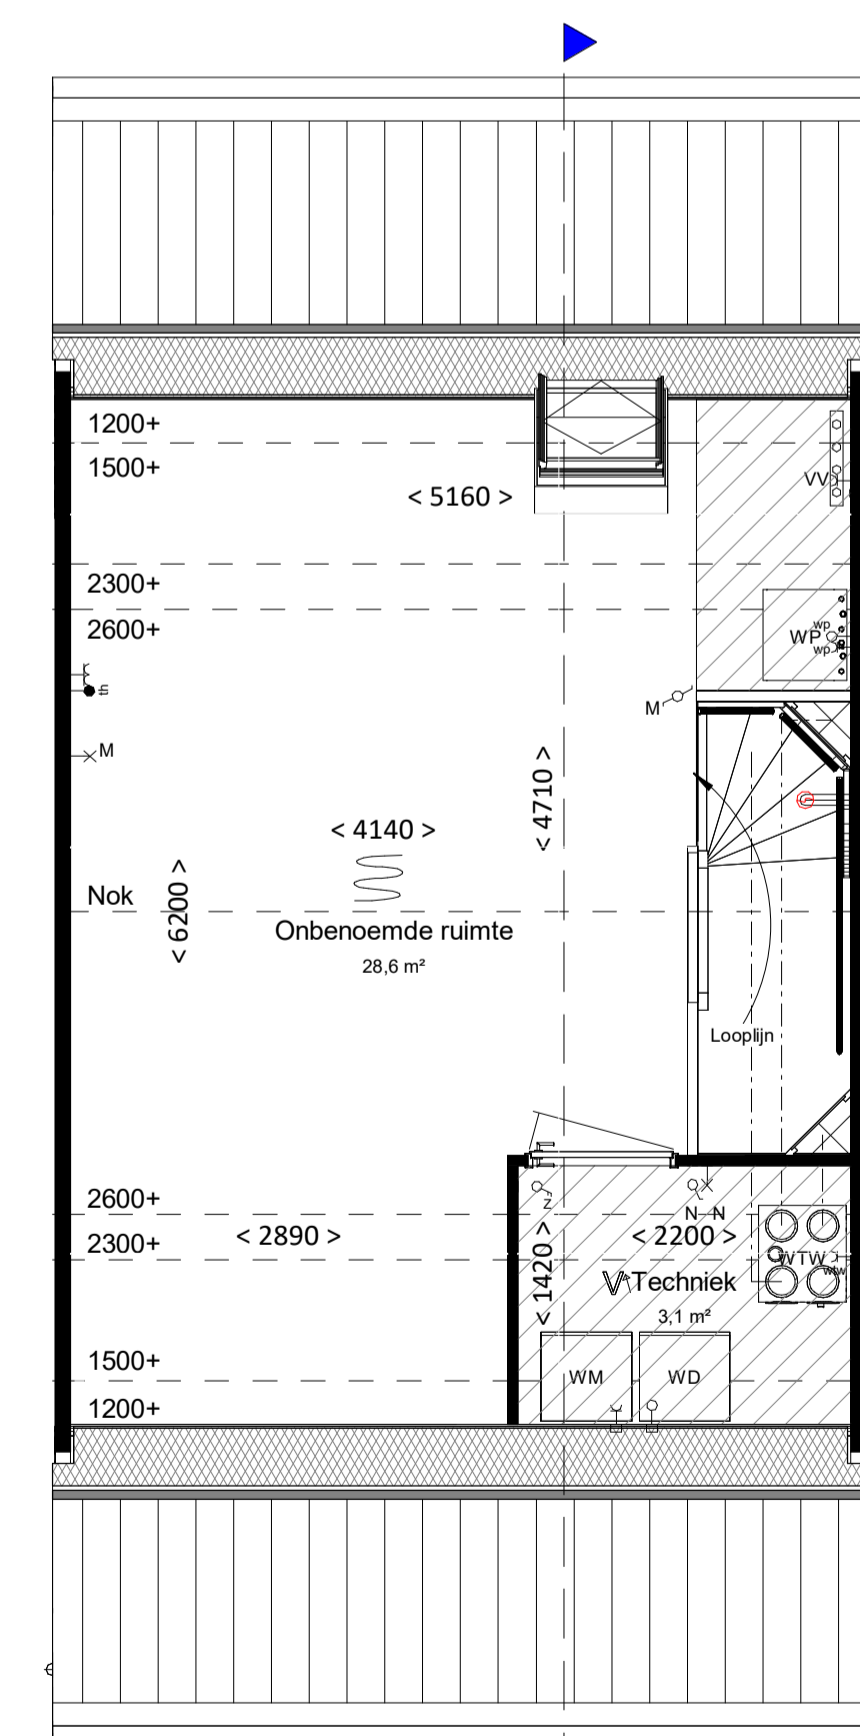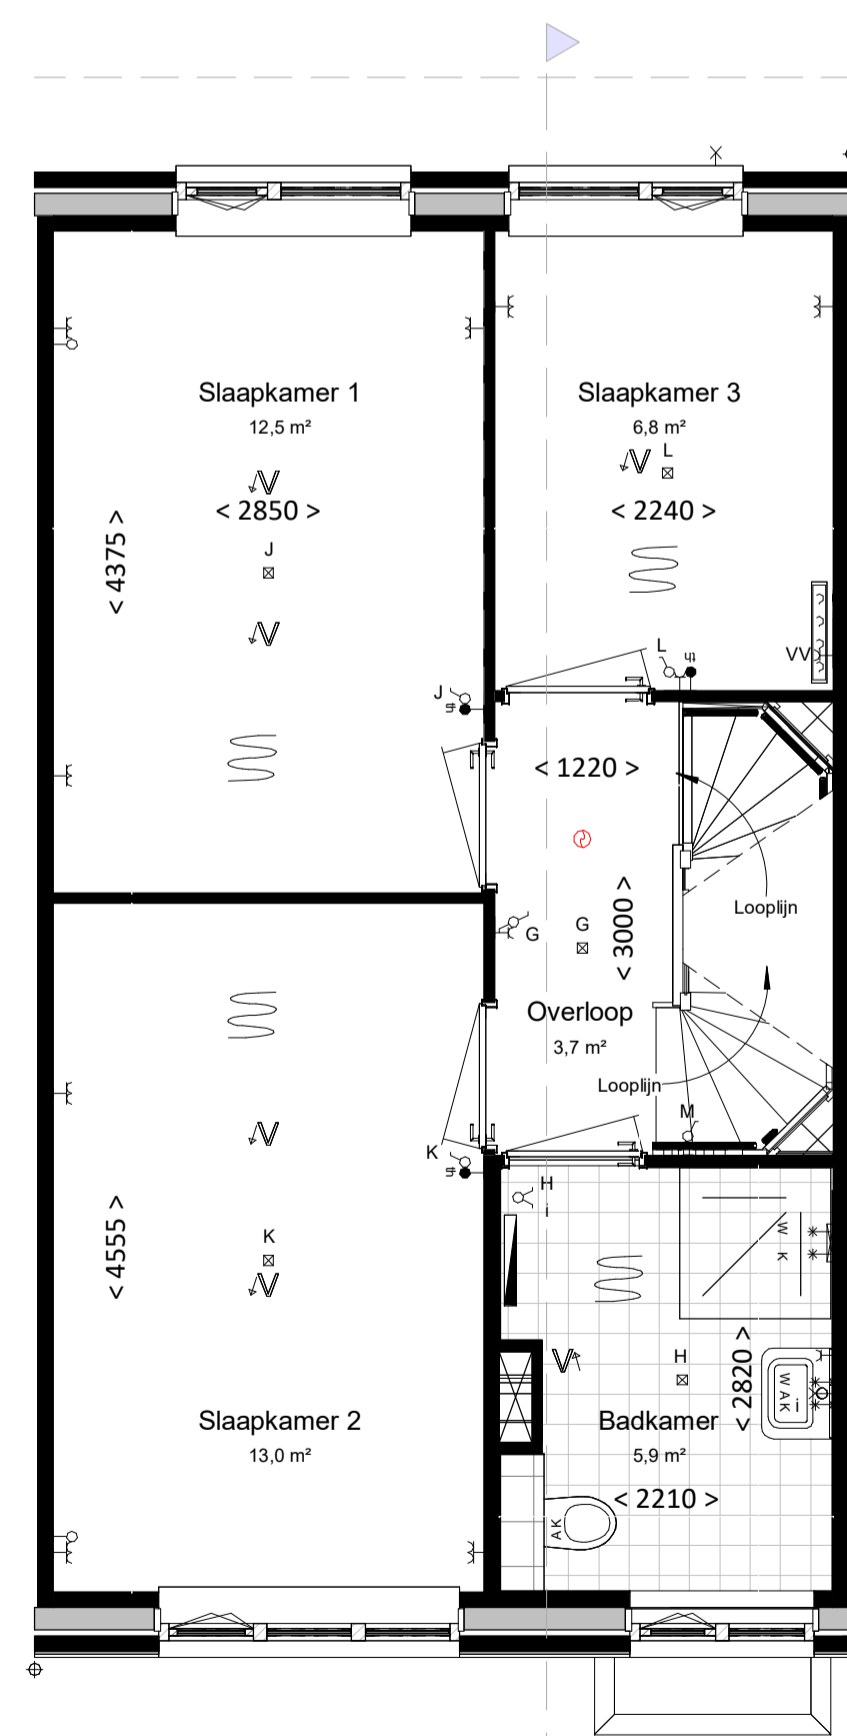

**Woning, type V.F2 sp**

**bouwnummers**

253



project <b>Gouden Singel, deelplan 6 bouwstroom 2B</b> onderdeel Basis type V.F2 sp	fase <b>VK</b> status bouwdeel
datum 25-09-2023 gew. A 25-09-2023	getekend schaal formaat JS 1:100/1:50 A1 projectnummer bladnummer

2022E-035

**VK-253 A**

file

type onderdeel wijziging