



Voorgevel

schaal 1 : 100




Linkergevel

schaal 1 : 100



Achtergevel

schaal 1 : 100

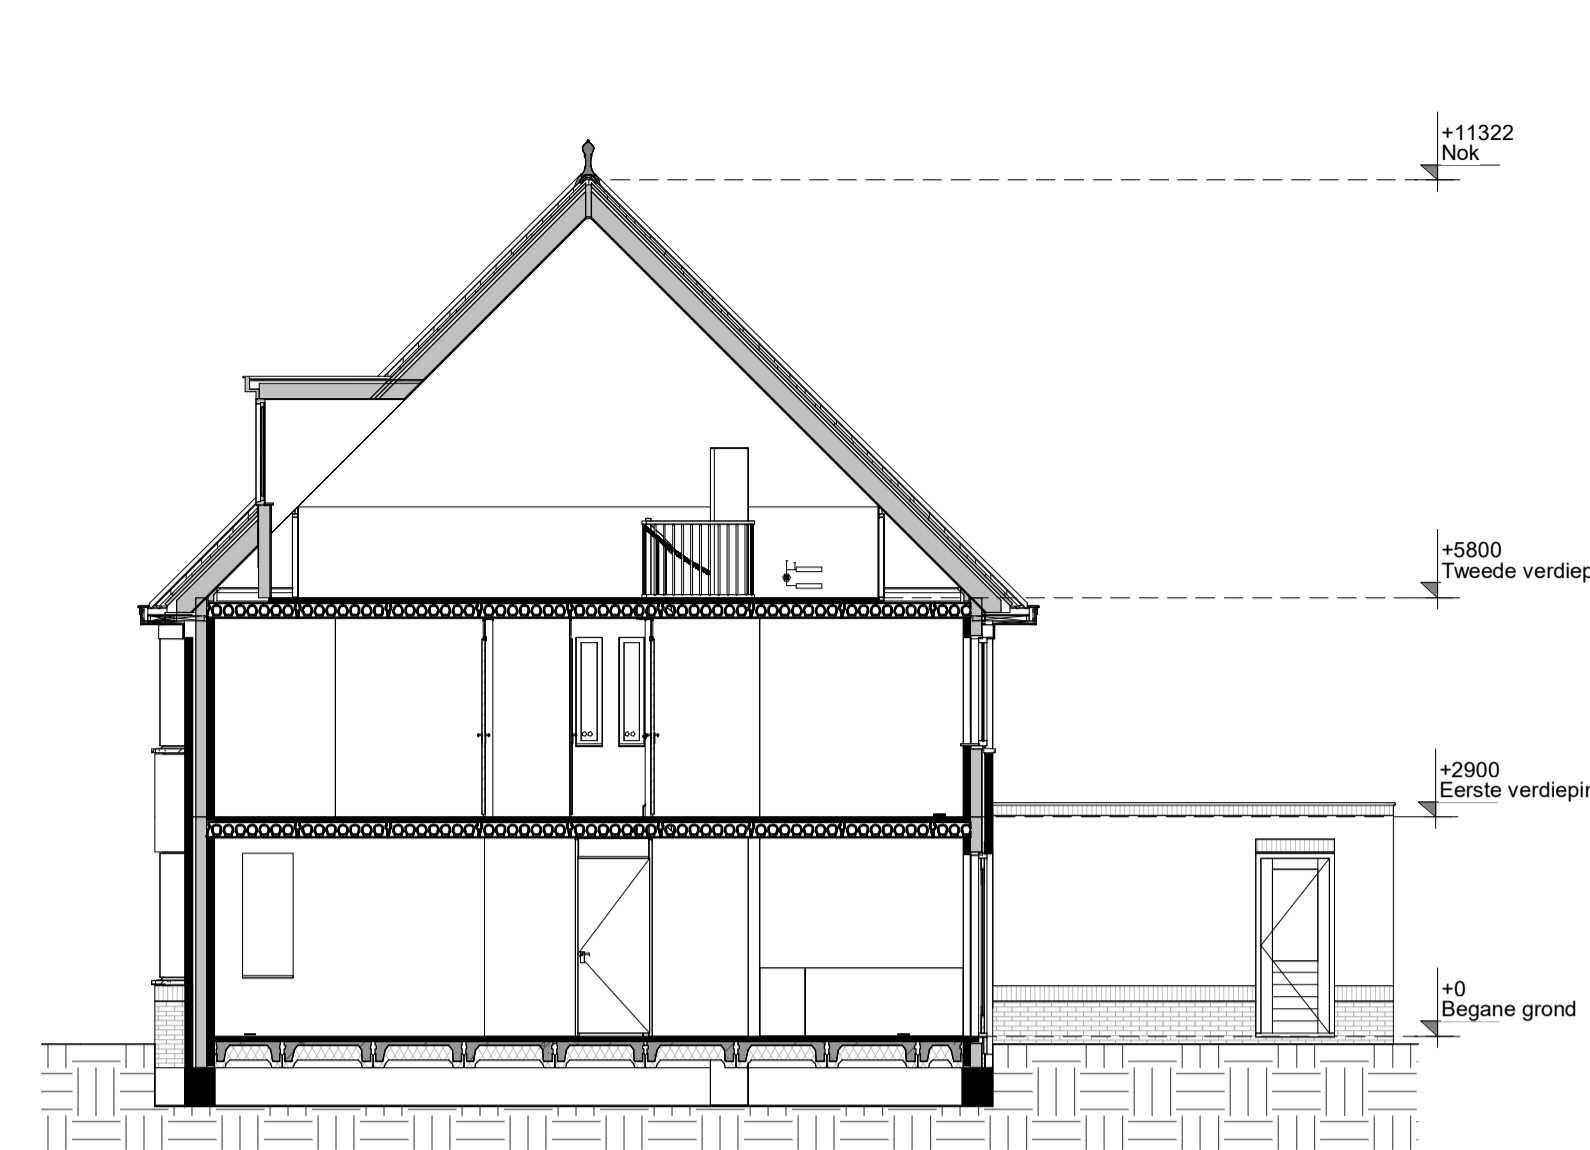

Doorsnede

schaal 1 : 100

renvooi

algemeen

- alle maatvoering is aangegeven in millimeters (mm)
- kleuren zijn indicatief en kunnen afwijken van de werkelijkheid
- posities van installatiepunten zijn indicatief en kunnen afwijken van de werkelijkheid
- wijzigingen onder voorbehoud
- bij de tweede verdieping maatvoering aangegeven tot 1500+vl. lijn

bouwkundig

- hwa hemelwaterafvoer (exacte posities, zie geveltekeningen)
- gd geluiddempend binnendeurkozijn met binnendeur
- inspectieluik
- technische zone (plaatsing van installatie onderdelen kan nog wijzigen)

elektrotechnische installaties

- wandcontactdoos met randaarde, 1 voudig
- wandcontactdoos met randaarde, 2 voudig
- schakelaar, enkelpolig
- schakelaar, serie
- schakelaar, wissel
- schakelaar met wandcontactdoos combinatie
- plafondlichtpunt (excl. armatuur)
- wandlichtpunt (excl. armatuur), hoogte 2,1m
- 2-fase aansluitpunt, tbv. elektrisch koken
- aansluitpunt, bedraad
- aansluitpunt, onbedraad
- rookmelder
- bedrukker
- schel / deurbel
- werkschakelaar

Aansluitpunten Keuken conform 'nultekening'

verwarmingsinstallaties

- Verdeler vloerverwarming excl. omkasting
- thermostaat
- elektrische radiator, bijverwarming
- ruimte vloerverwarming
- Verdeler vloerverwarming incl. omkasting
- warmtepompinstallatie


waterinstallaties en binnenriolering

- aansluiting buitenkraan
- aansluiting koudwater
- aansluiting warmwater
- afvoerpunt binnenriolering
- opstelplaats wasmachine (aansluiting koudwater / afvoerpunt binnenriolering)
- opstelplaats wasdroger (afvoerpunt binnenriolering)
- hemelwaterafvoer plat dak

ventilatie- en luchtbehandelingsinstallatie

- ventilatie toevoer voorziening (rozet in plafond / wand)
- ventilatie afvoer voorziening (rozet in plafond / wand)
- 3 standen schakelaar

- WTW- unit

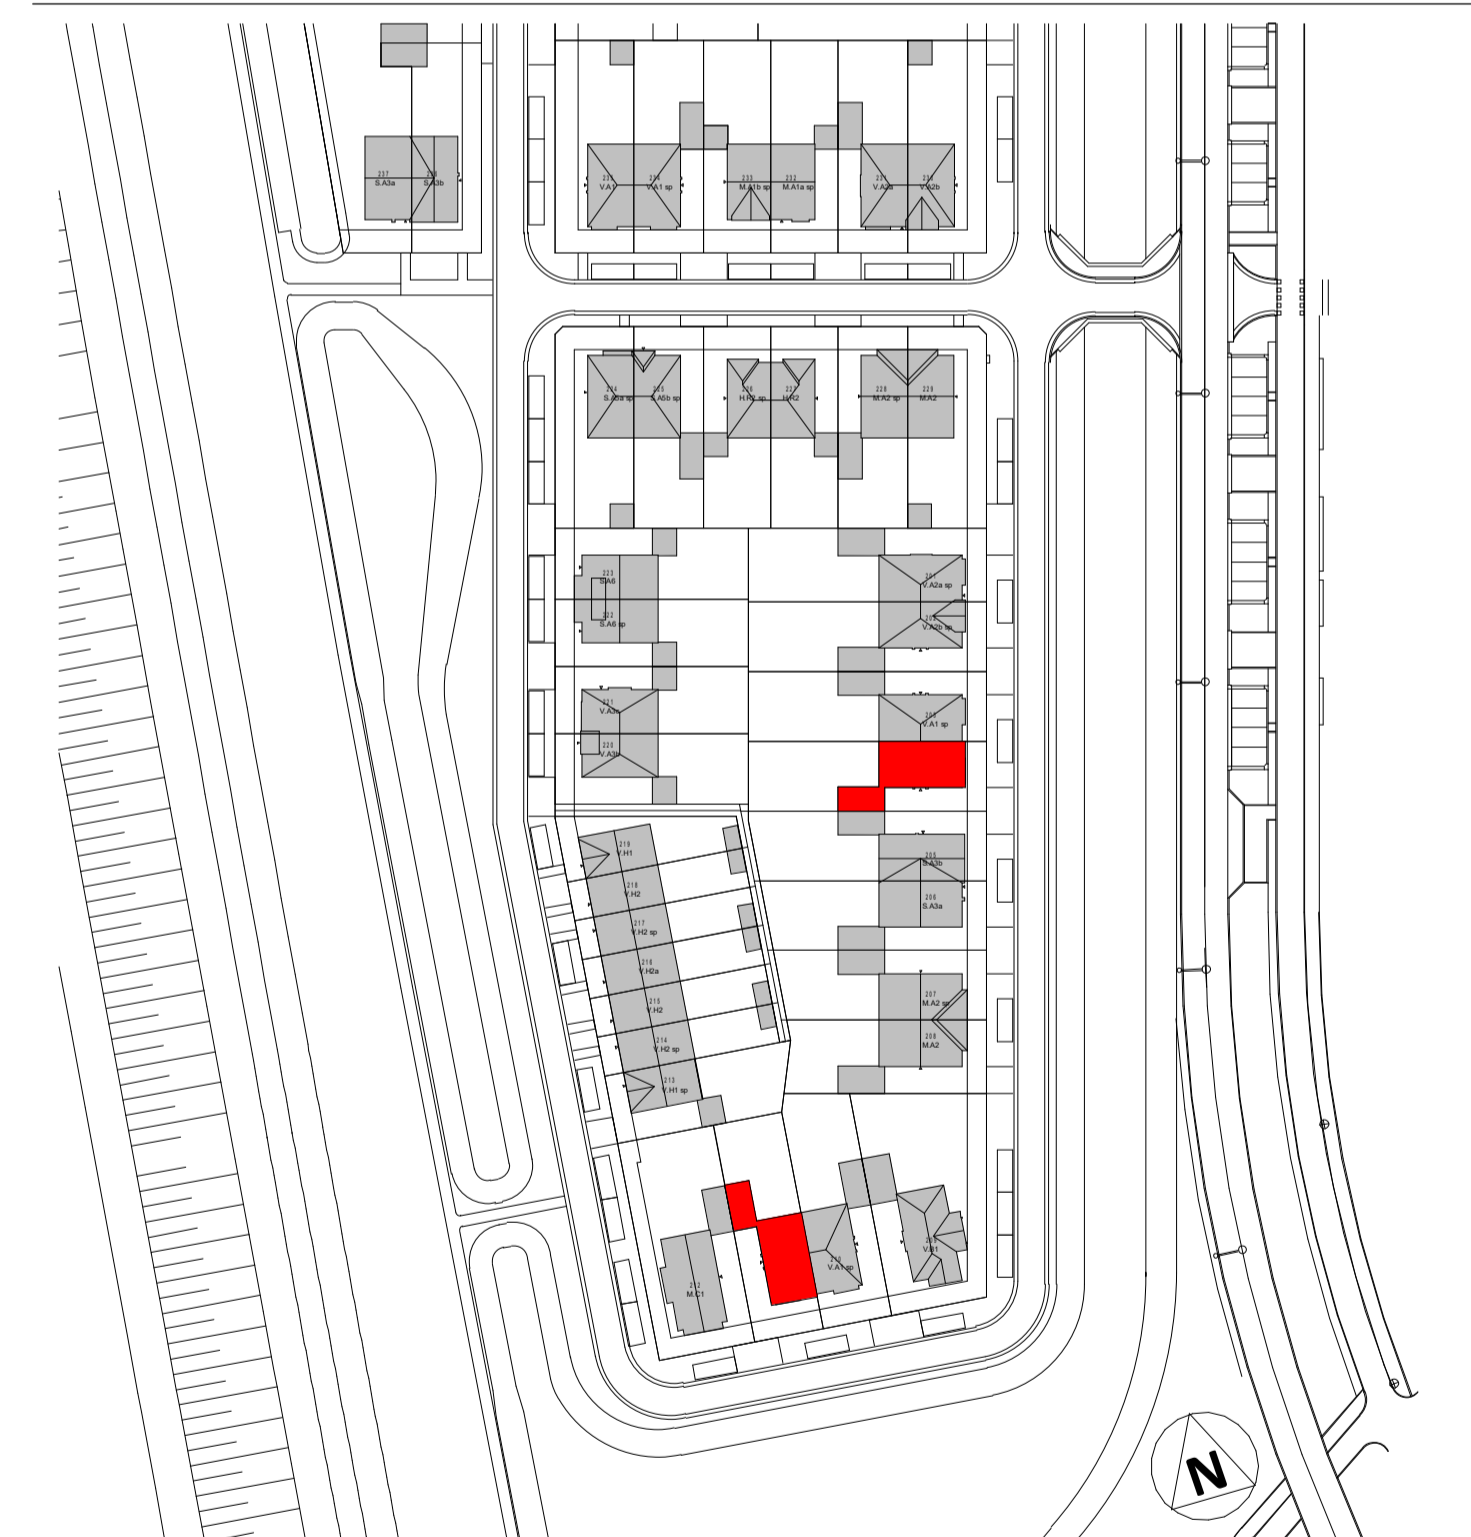

Woning, type V.A1

bouwnummers

204 en (211 afwijkende kleuren + zonnepanelen op het westen)



project  
Gouden Singel, deelplan  
6, bouwstroom 2A  
onderdeel  
Basis type VA1

fase VK  
status  
bouwdeel


datum 21-11-2022  
gew. A 06-12-2022  
gew. B 12-12-2022  
gew. C 15-12-2022

projectnummer

getekend schaal formaat  
EL 1:100/1:50 A1


2022E-035

VK-204 C

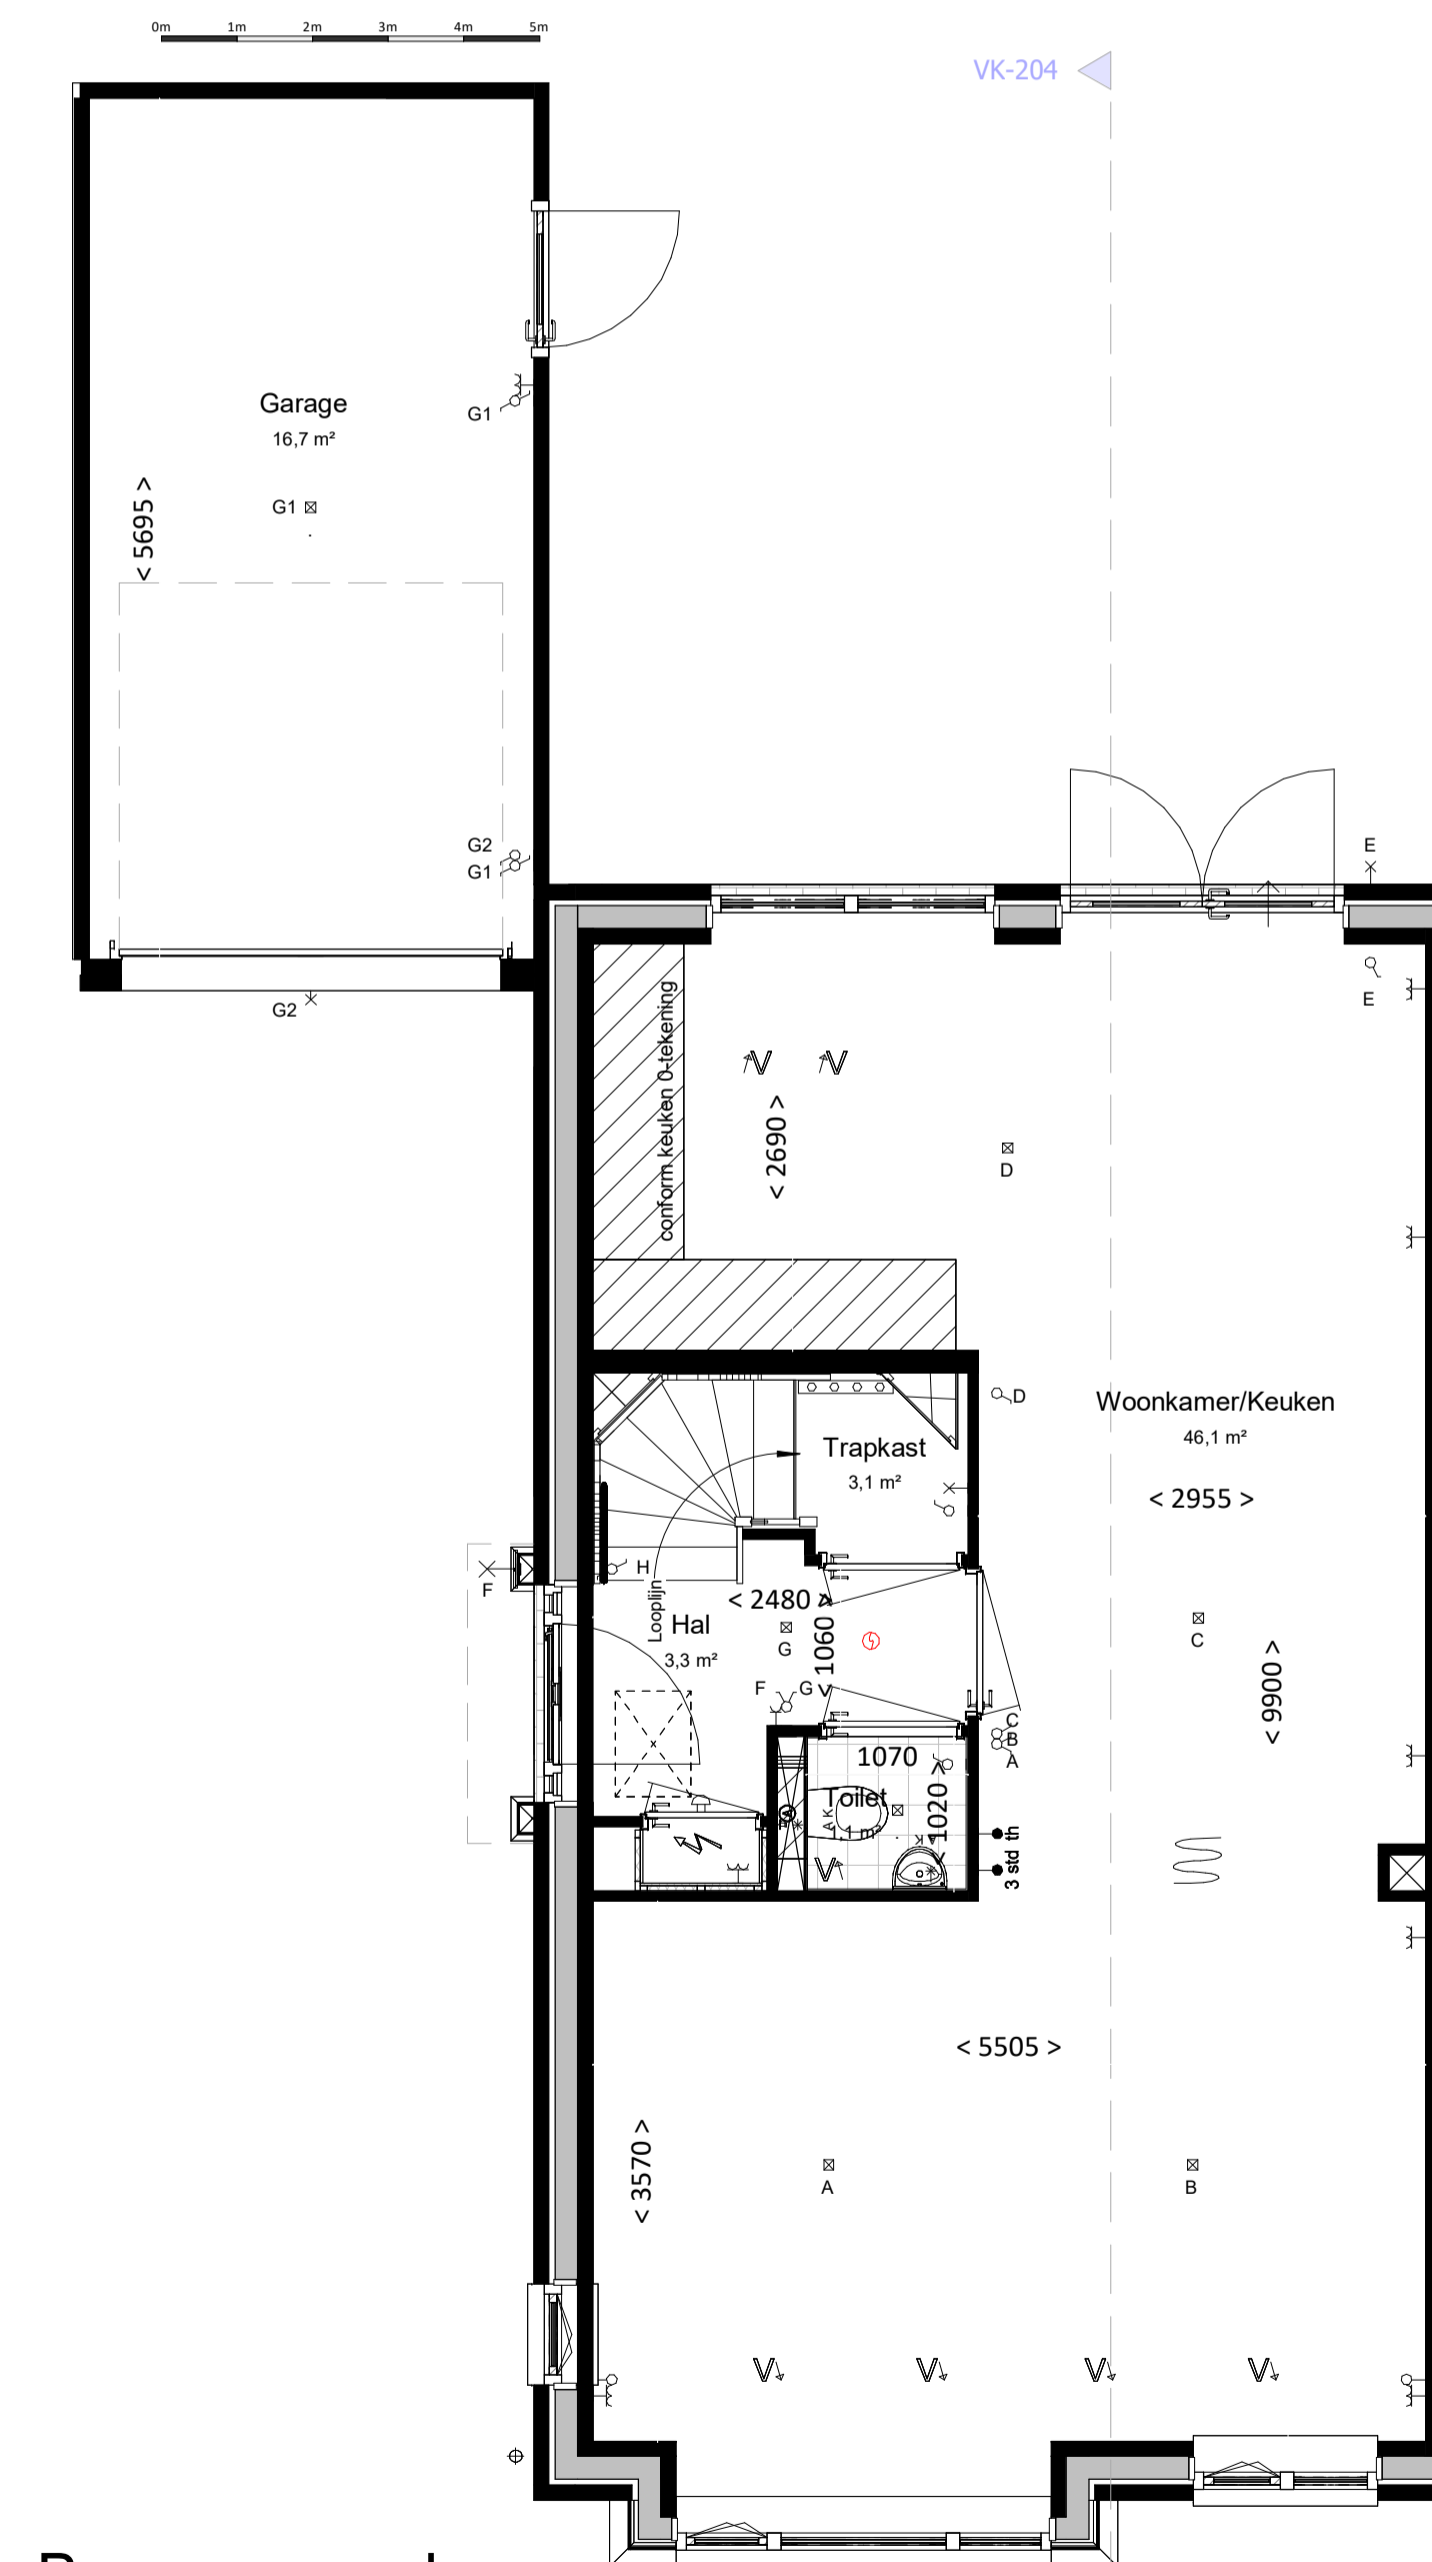

Begane grond

bk. vloer = P = 0  
schaal 1 : 50

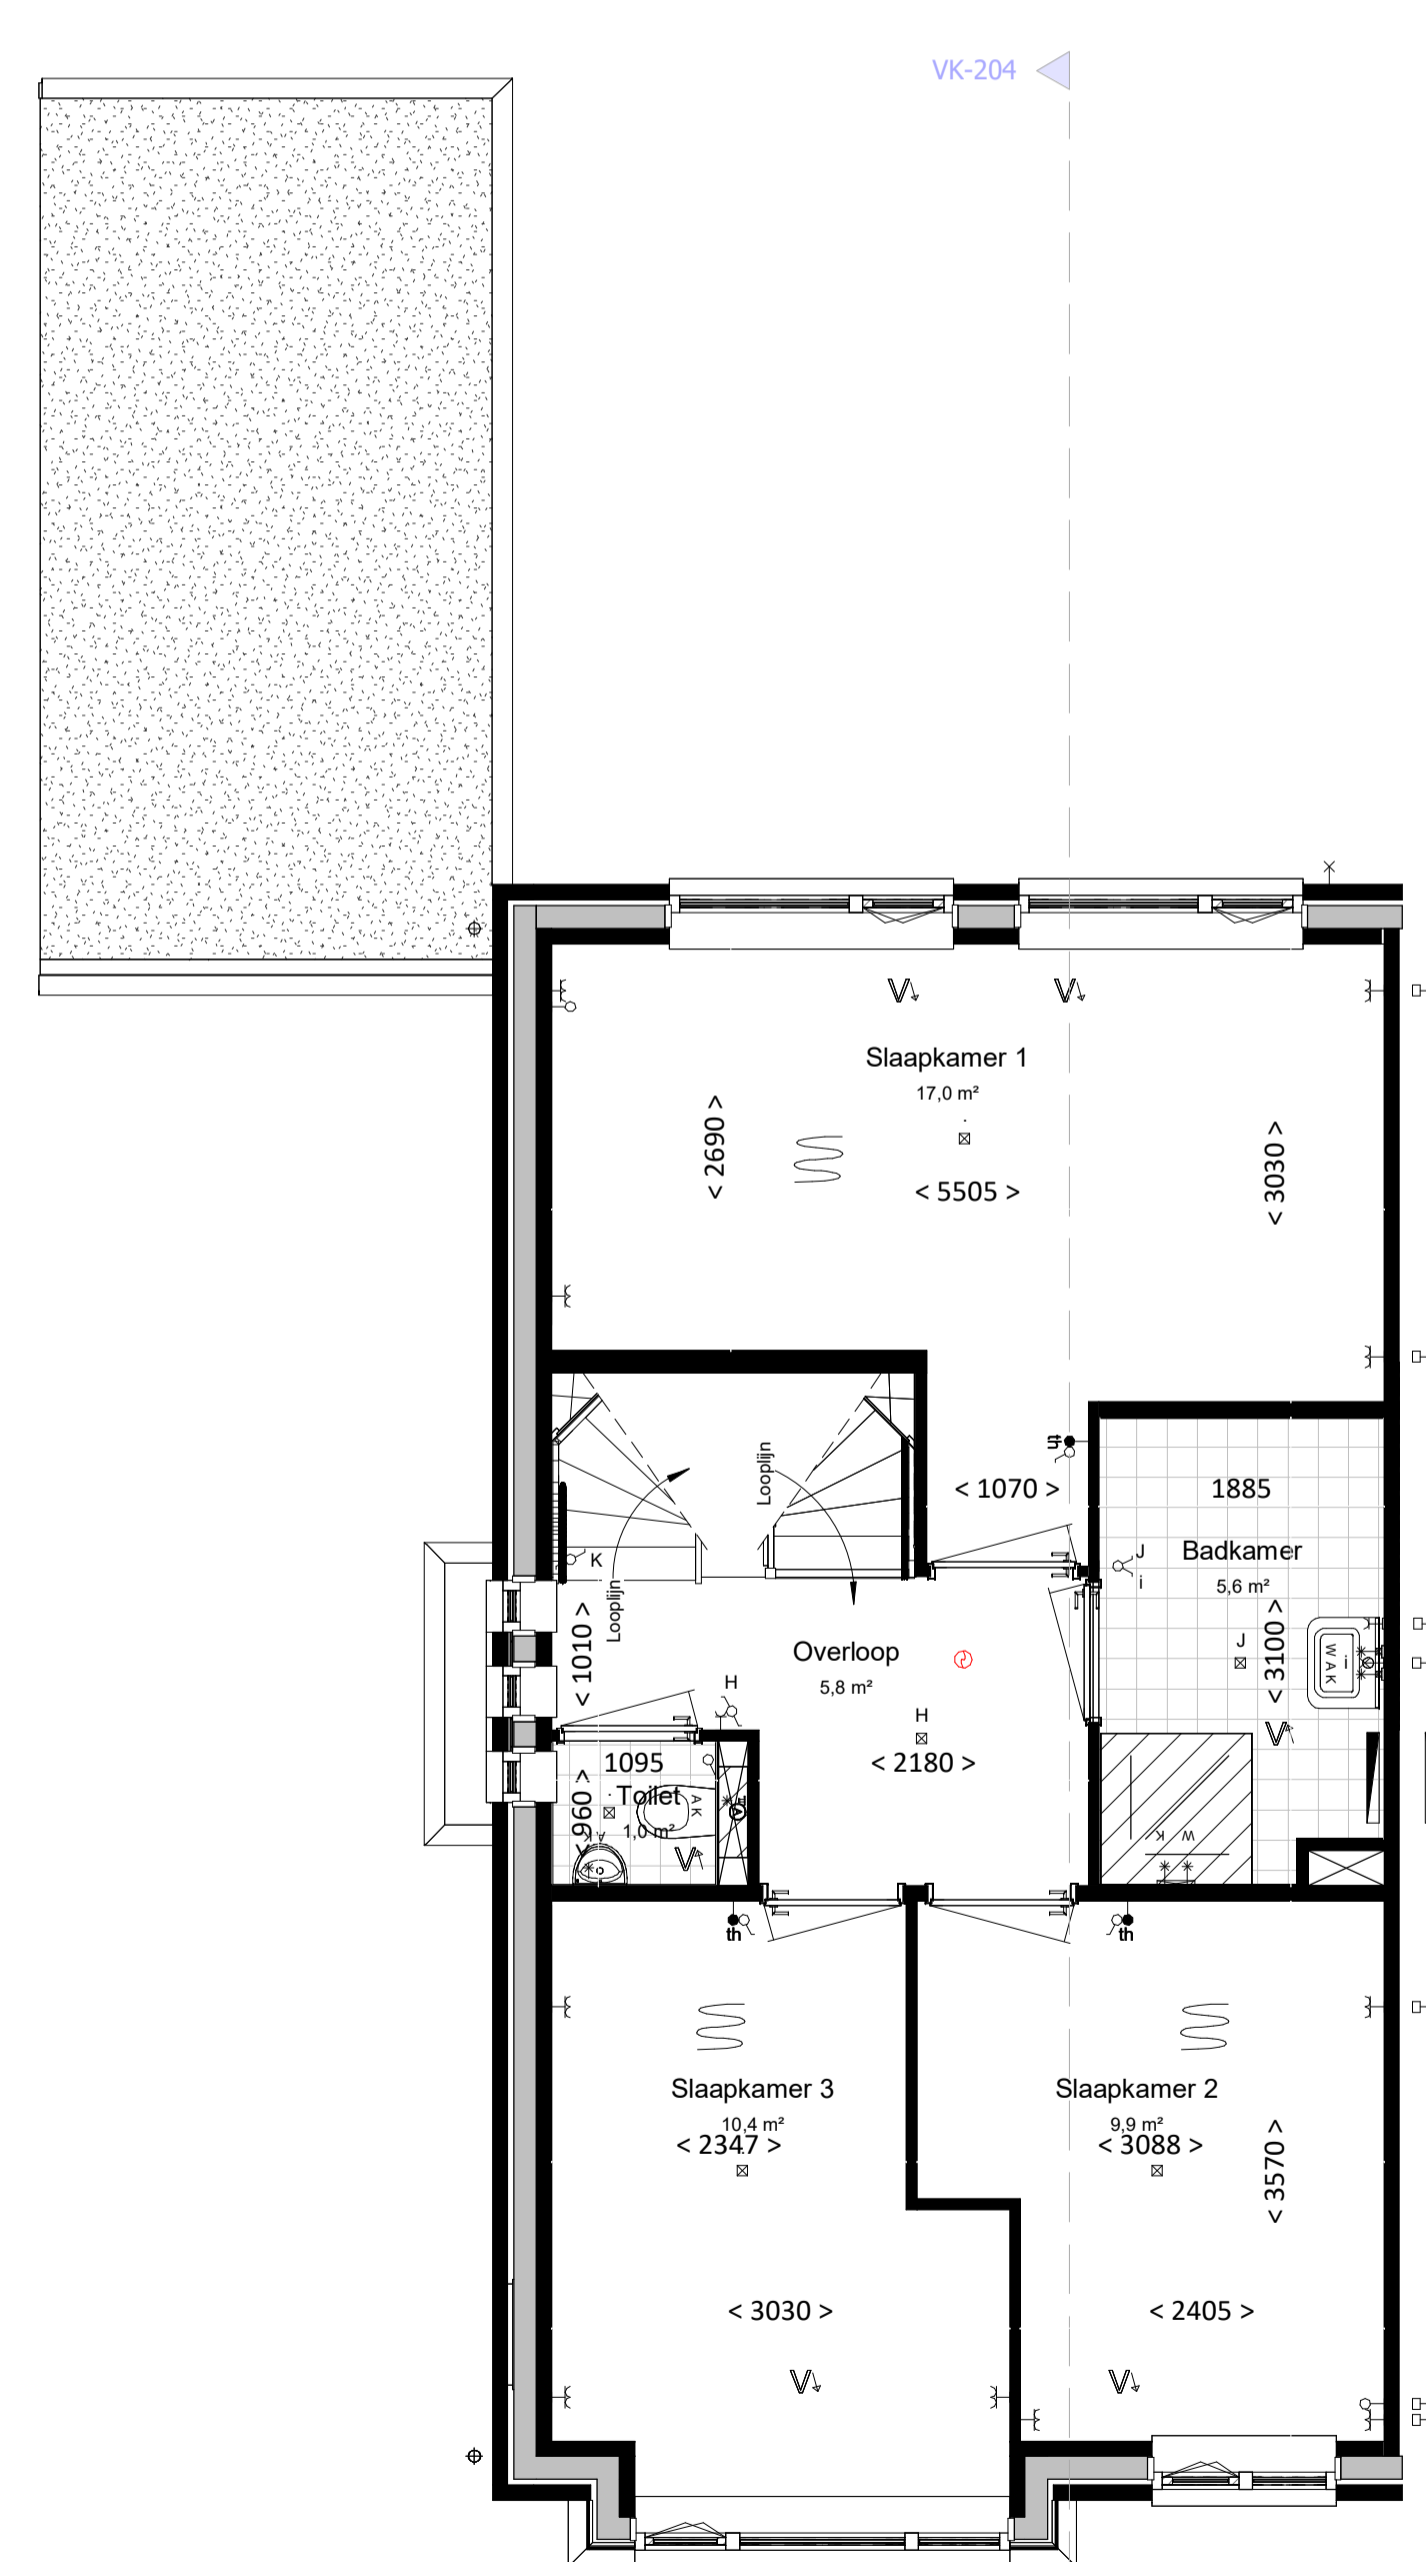


Eerste verdieping

bk. vloer = 2960+  
schaal 1 : 50

**Kleur & materiaalstaat**

Gevels		Hellend dak	
Plint		H BNR204	Graniet 2B BNR204
		BNR211	
Opgaand werk		Voordeur	
		C BNR204	Kwartsgrijs 1 BNR204
		D BNR211	Zwart 3B BNR211
			Voordeurkleur wordt gekozen in het koperskeuzetraject

\* BNR211 heeft witte kozijnen + draaiende delen

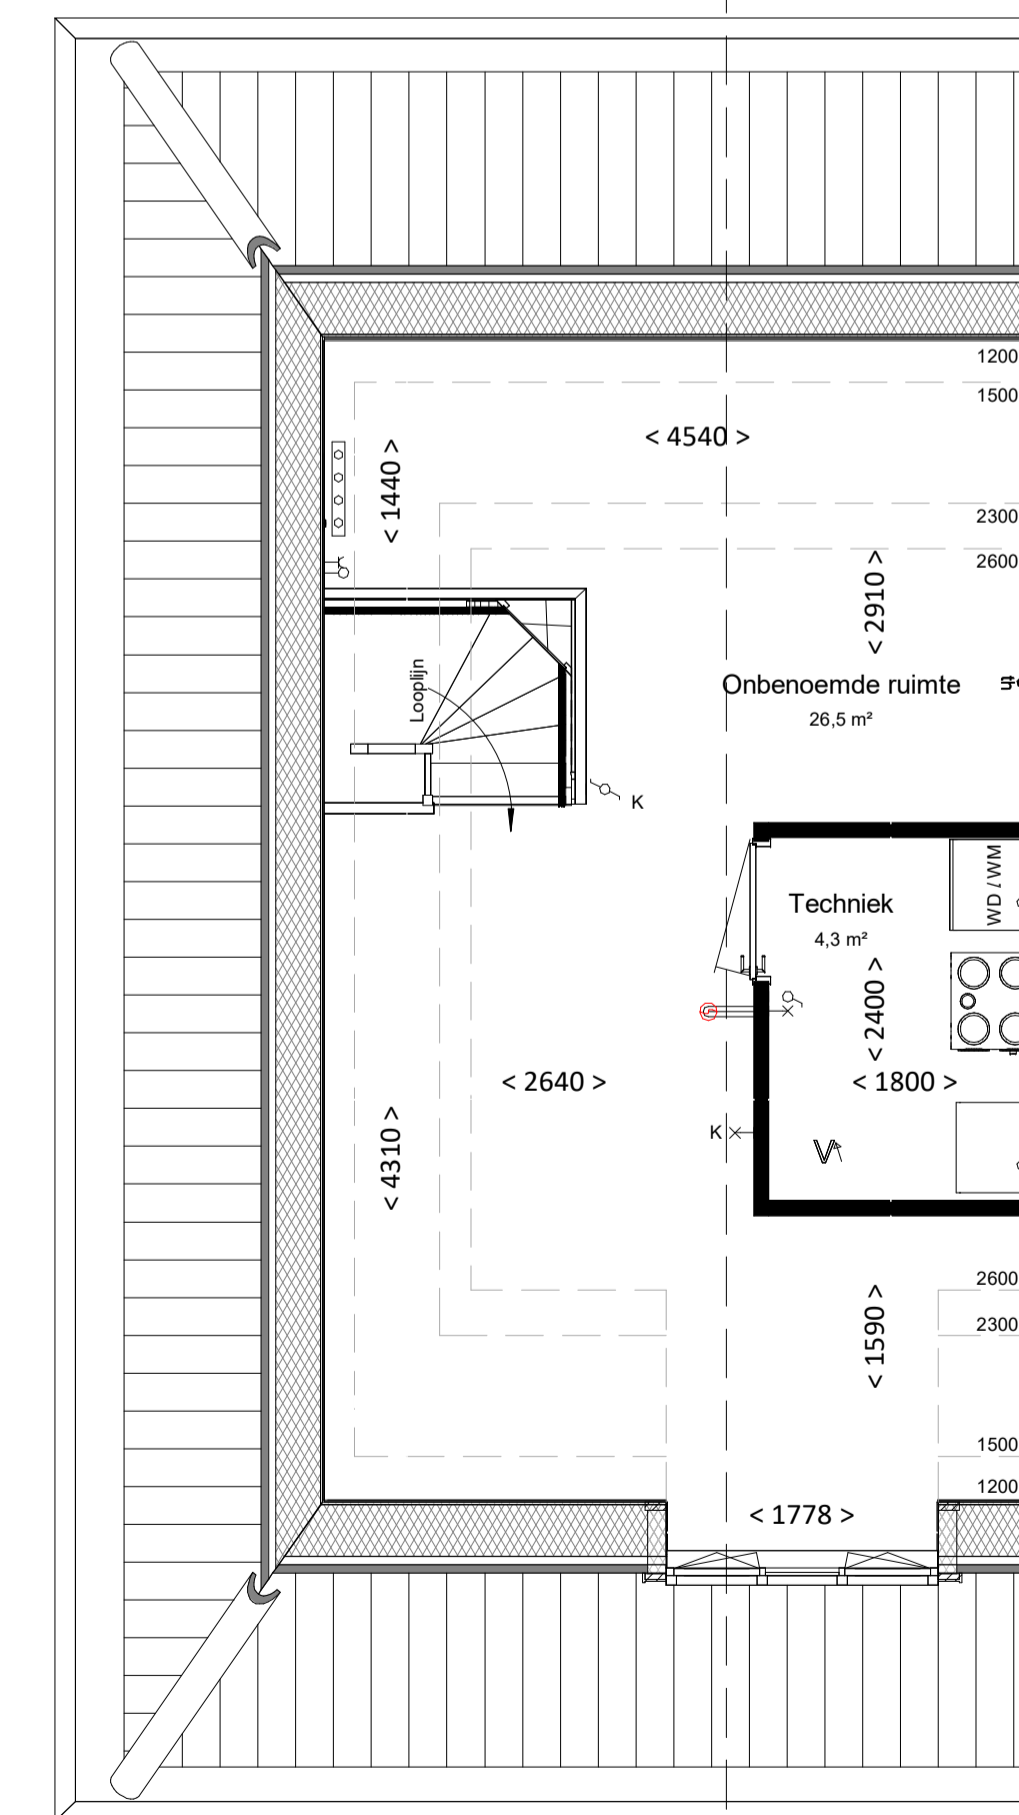

Tweede verdieping

bk. vloer = 5920+  
schaal 1 : 50

