




Voorgevel

schaal 1 : 100




Achtergevel

schaal 1 : 100

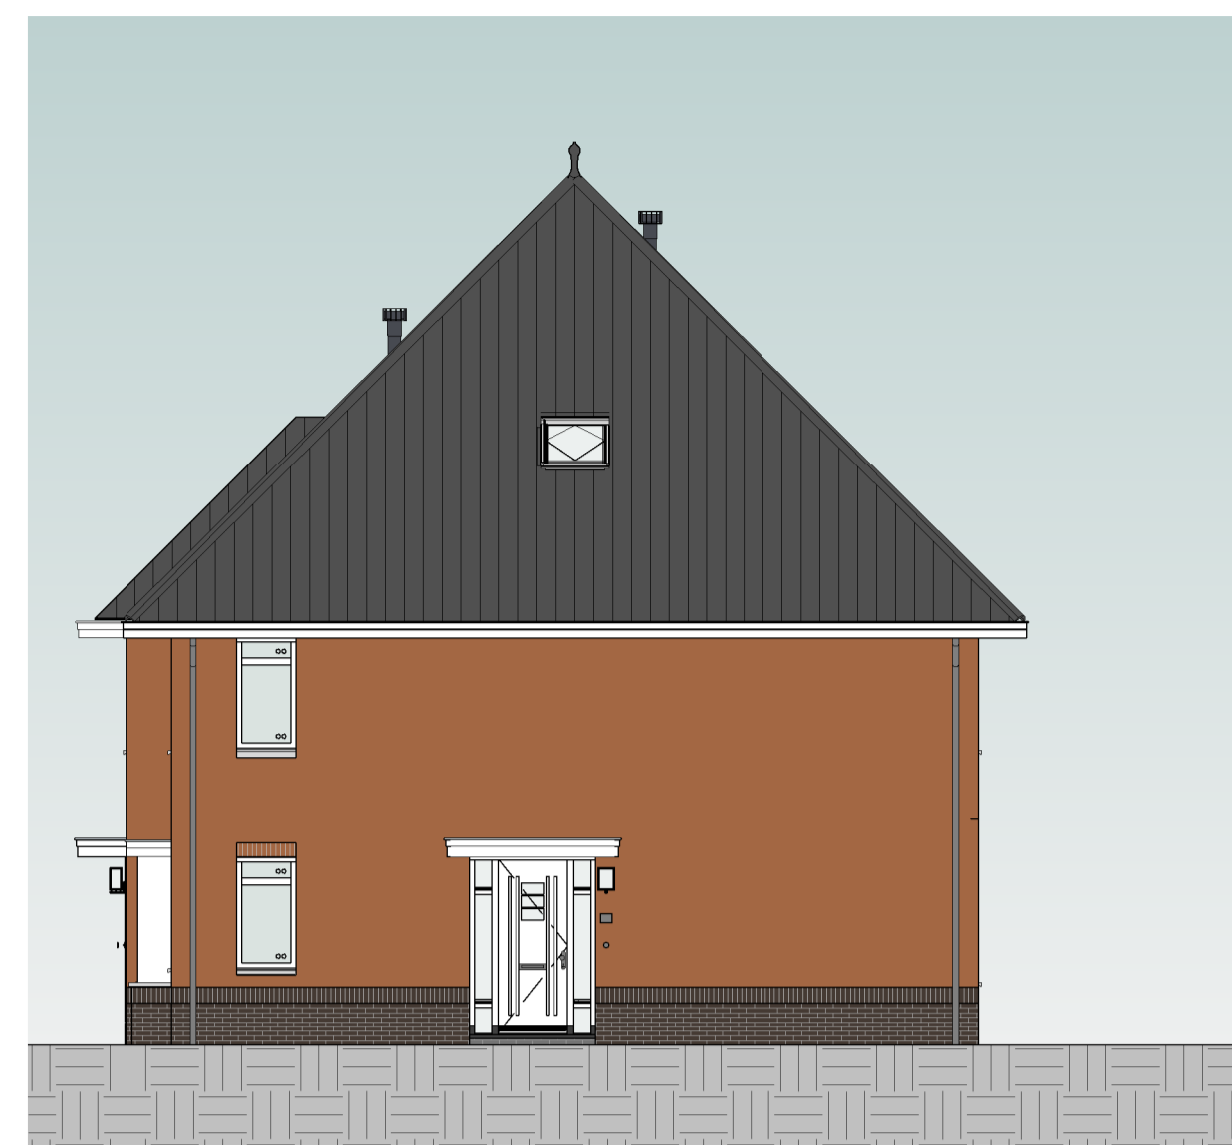



Rechtergevel

schaal 1 : 100

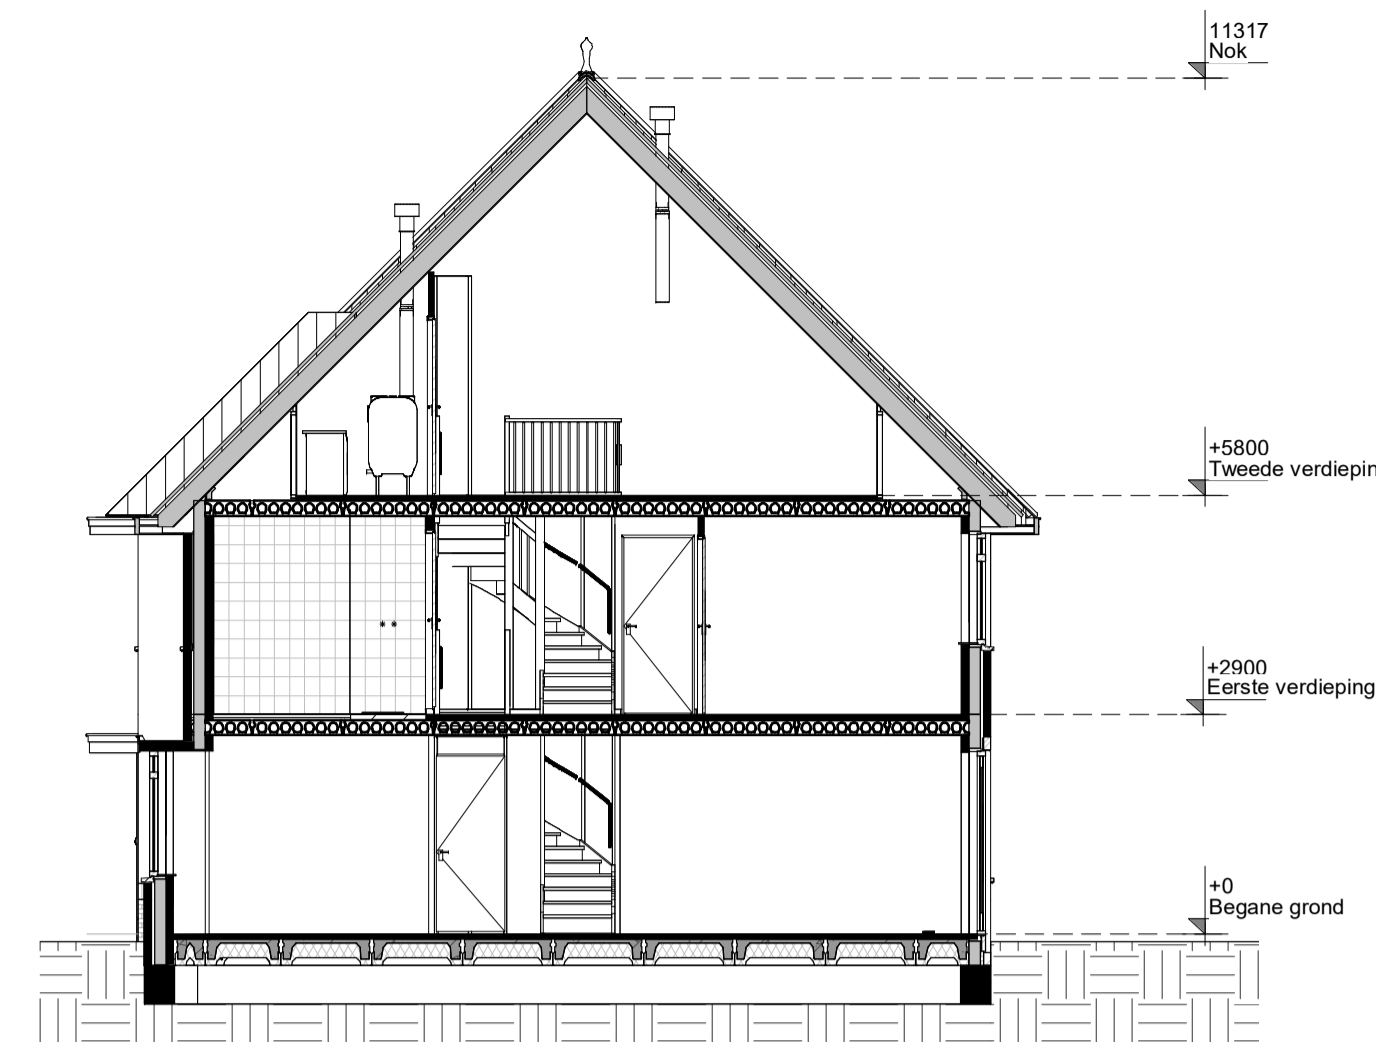


Doorsnede

schaal 1 : 100

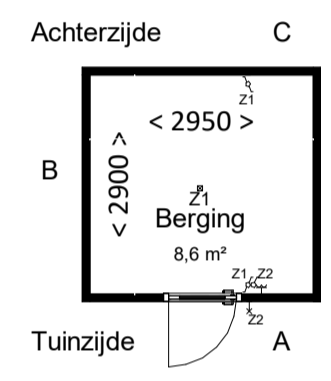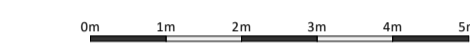


Berging

schaal 1 : 100

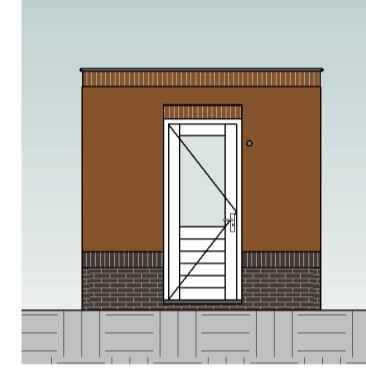


Gevel A

schaal 1 : 100

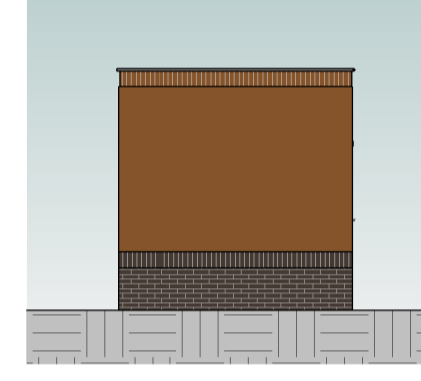


Gevel B

schaal 1 : 100

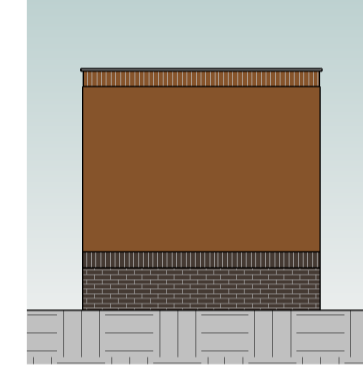


Gevel C

schaal 1 : 100

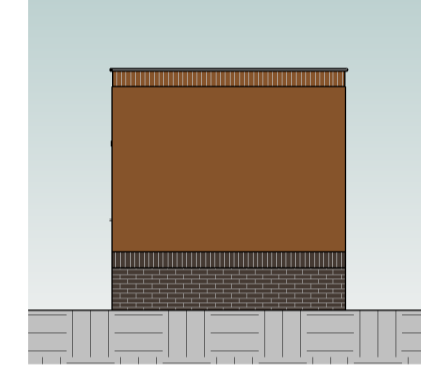

Gevel D


schaal 1 : 100

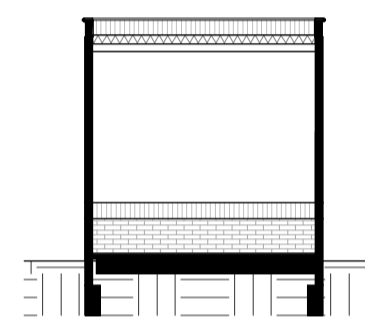

Doorsnede

schaal 1 : 100


Kleur & materiaalstaat	
<b>Gevels</b>	
Plint	Hellend dak
⊗ Zwart-mangaan H	⊗ Noir zwart 3B
<b>Opgaad werk</b>	
⊗ Rood gesinterd C	⊗ Voordeurkleur wordt gekozen in het koperskeuzetraject

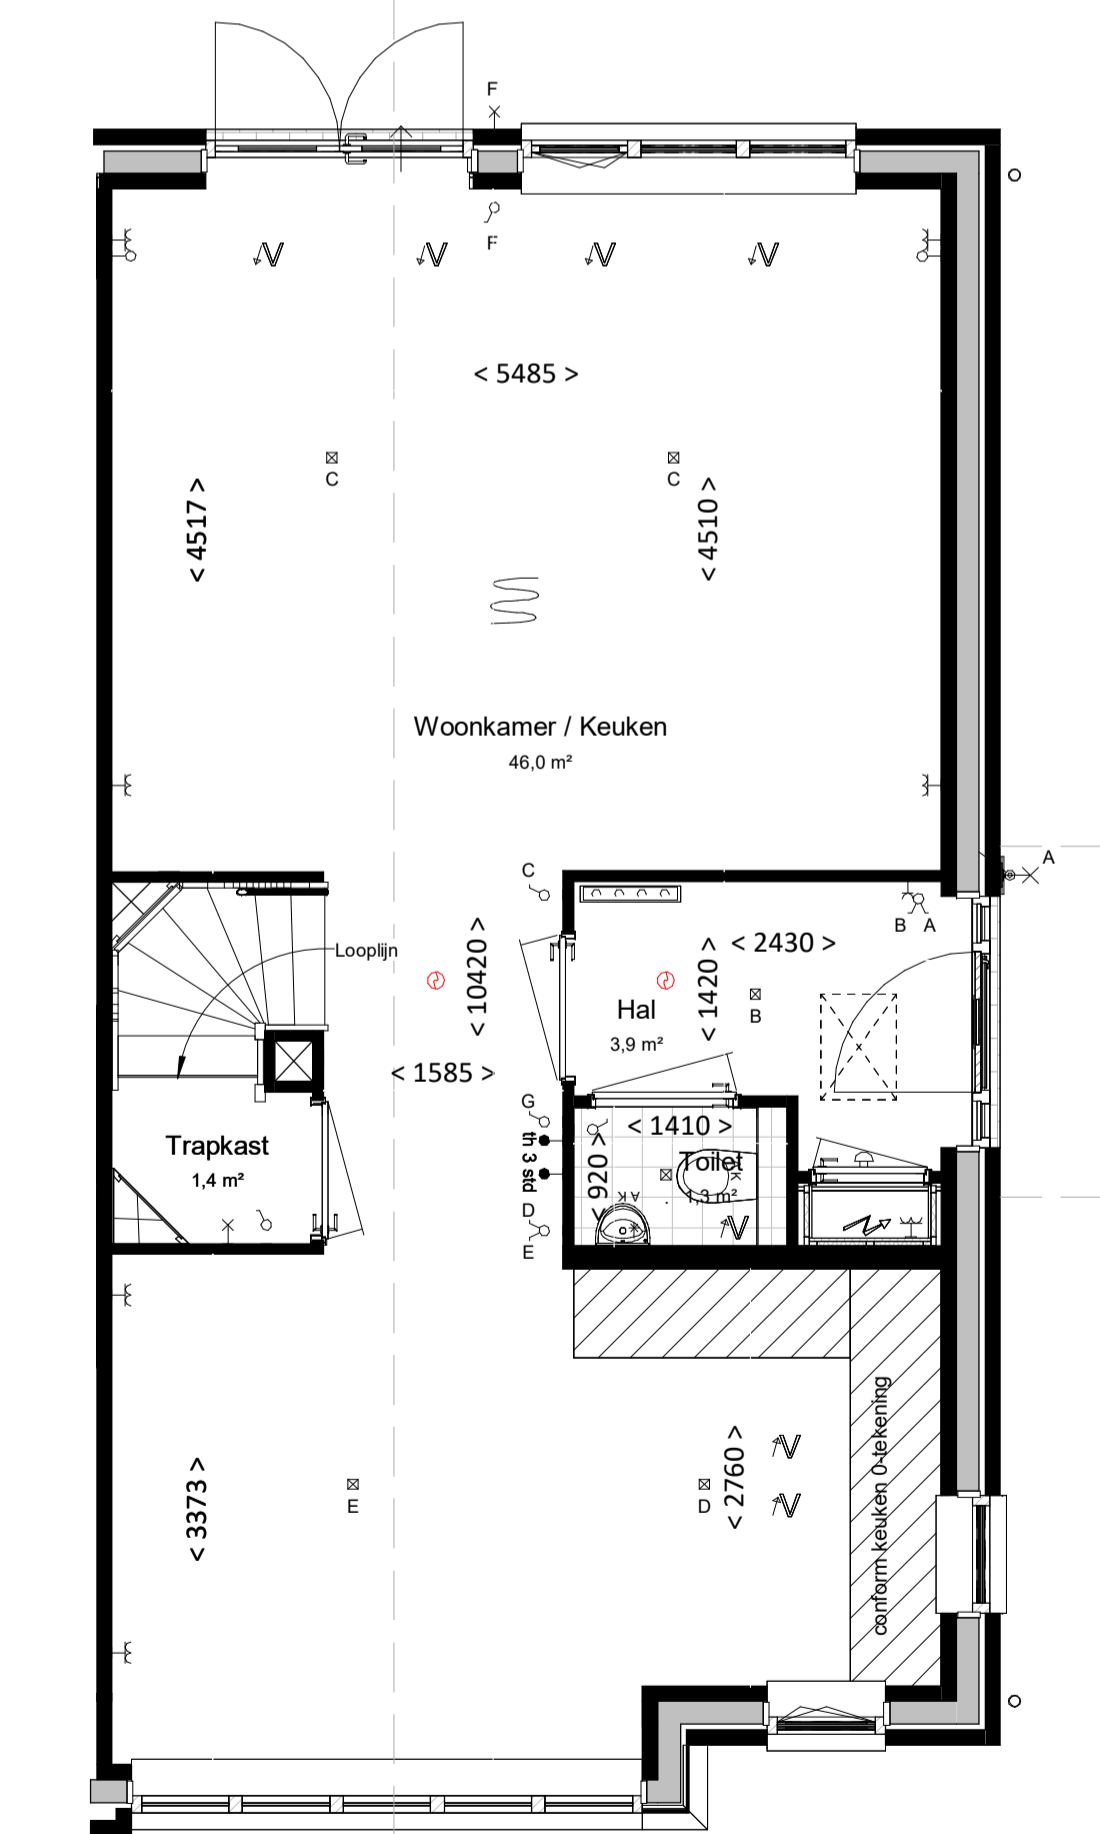

Begane grond

bk. vloer = P = 0


schaal 1 : 50

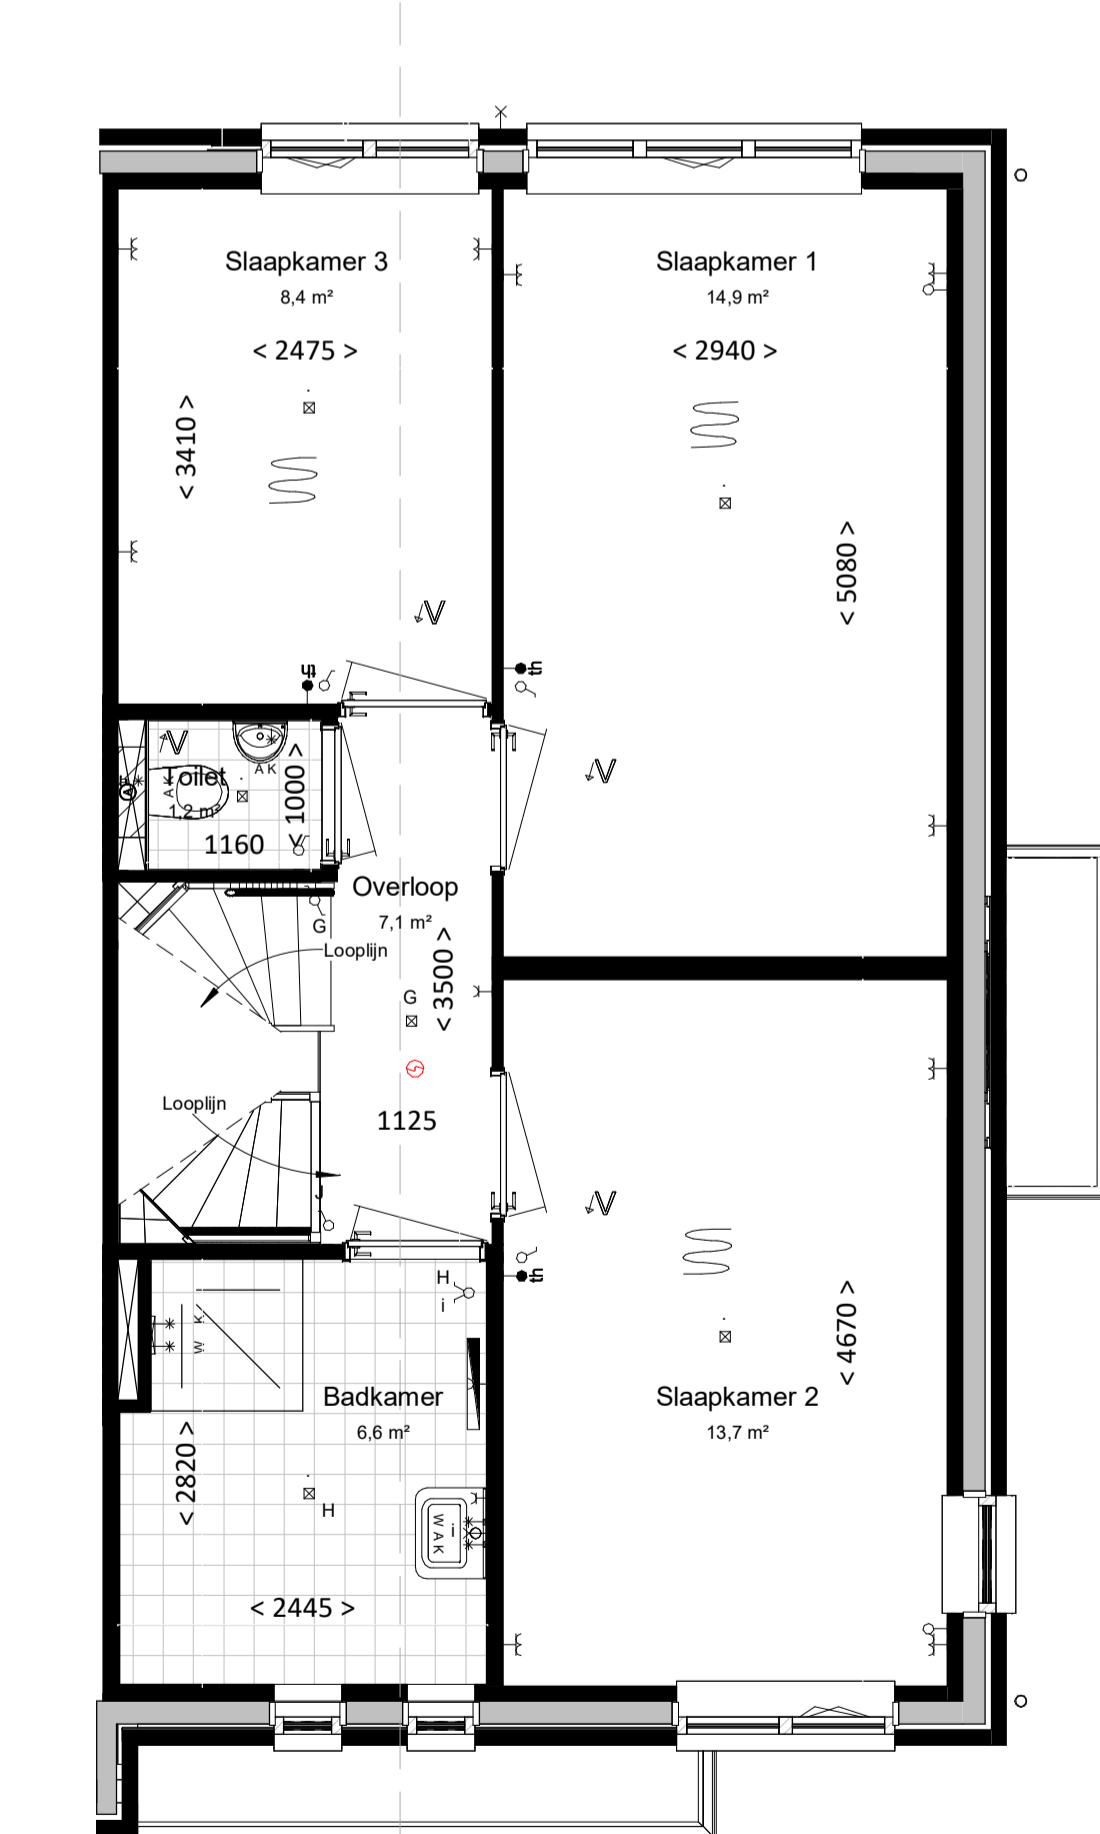

Eerste verdieping

bk. vloer = 2900+

schaal 1 : 50

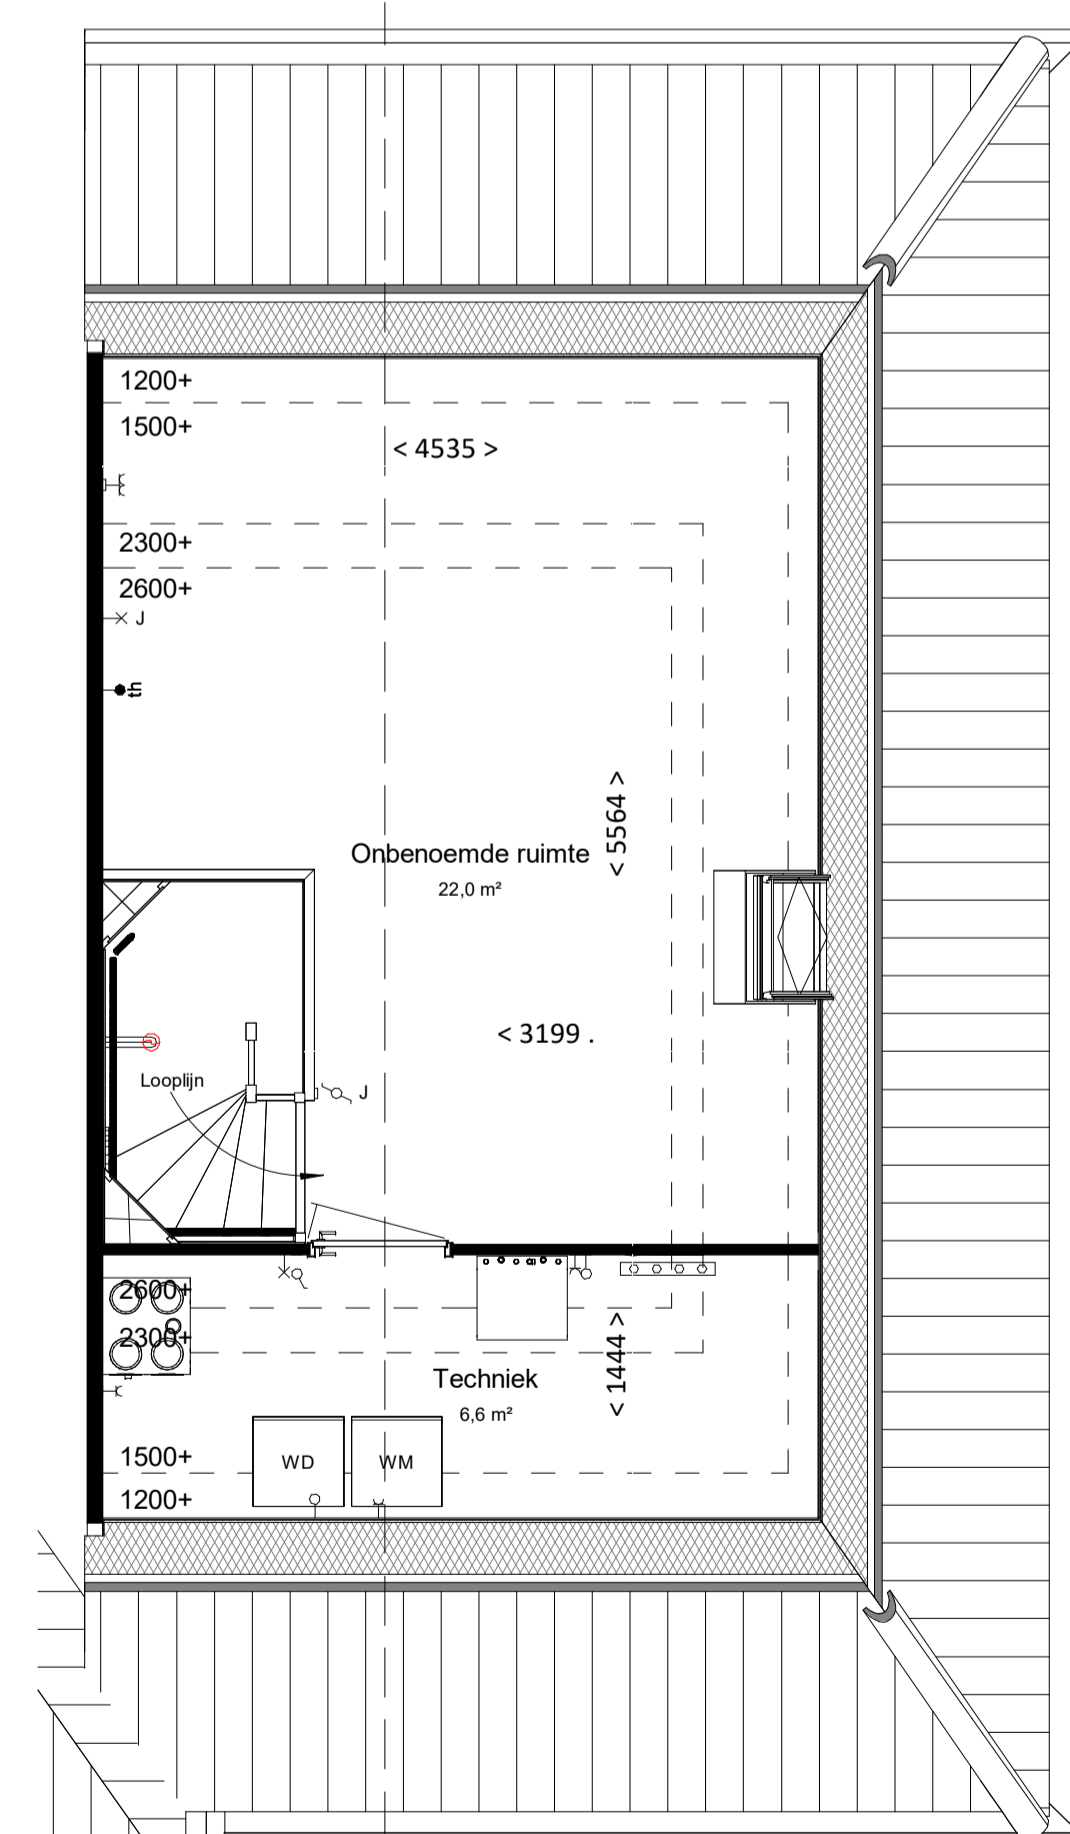

Tweede verdieping

bk. vloer = 5800+

schaal 1 : 50

## renvooi

### algemeen

- alle maatvoering is aangegeven in millimeters (mm)
- kleuren zijn indicatief en kunnen afwijken van de werkelijkheid
- posities van installatiepunten zijn indicatief en kunnen afwijken van de werkelijkheid
- wijzigingen onder voorbehoud
- bij de tweede verdieping maatvoering aangegeven tot 1500+vl. lijn

### bouwkundig

- hwa hemelwaterafvoer (exacte posities, zie geveltekeningen)
- gd geluiddempend binnendeurkozijn met binnendeur
- inspectieluik
- technische zone (plaatsing van installatie onderdelen kan nog wijzigen)

### elektrotechnische installaties

- A wandcontactdoos met randaarde, 1 voudig
- ⊕ wandcontactdoos met randaarde, 2 voudig
- ⊖ schakelaar, enkelpolig
- ⊗ schakelaar, serie
- ⊗ schakelaar, wissel
- ⊗ schakelaar met wandcontactdoos combinatie
- ⊗ plafondlichtpunt (excl. armatuur)
- ⊗ wandlichtpunt (excl. armatuur), hoogte 2,1m
- ⊗ Aansluitpunten Keuken conform 'nultekening'
- ⊕ 2-fase aansluitpunt, tbv. elektrisch koken
- ⊕ aansluitpunt, bedraad
- ⊕ aansluitpunt, onbedraad
- ⊕ rookmelder
- ⊕ bedrukker
- ⊕ schel / deurbel
- ⊕ ws werkschakelaar

### verwarmingsinstallaties

- ⊗ Verdelers vloerverwarming excl. omkasting
- ⊕ thermostaat
- ⊕ elektrische radiator, bijverwarming
- ⊕ ruimte vloerverwarming
- ⊕ Verdelers vloerverwarming incl. omkasting
- ⊕ warmtepompinstallatie

### waterinstallaties en binnenriolering

- ⊕ aansluiting buitenkraan
- ⊕ aansluiting koudwater
- ⊕ aansluiting warmwater
- ⊕ afvoerpunt binnenriolering
- ⊕ opstelplaats wasmachine (aansluiting koudwater / afvoerpunt binnenriolering)
- ⊕ opstelplaats wasdroger (afvoerpunt binnenriolering)
- ⊕ hemelwaterafvoer plat dak

### ventilatie- en luchtbehandelingsinstallatie

- ⊕ ventilatie toevoer voorziening (rozet in plafond / wand)
- ⊕ ventilatie afvoer voorziening (rozet in plafond / wand)
- ⊕ 3 standen schakelaar
- ⊕ WTW-unit



Woning, type S.A5a sp

### bouwnummers

224



project Gouden Singel, deelplan 6, bouwstroom 2A

onderdeel Basis type SA5a sp

projectnummer

2022E-035

bladnummer

VK-224

C

type onderdeel wijziging

datum 21-11-2022

gew. A 06-12-2022

gew. B 12-12-2022

gew. C 15-12-2022

2022E-035

VK-224

C

type onderdeel wijziging