





Voorgevel

schaal 1 : 100

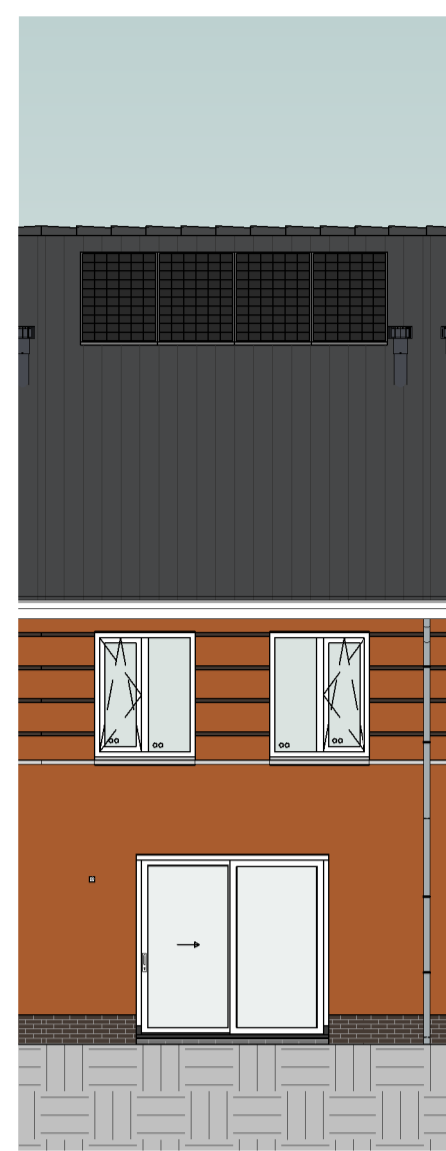


Achtergevel

schaal 1 : 100

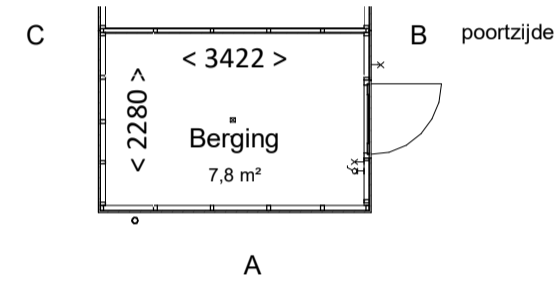


Berging

schaal 1 : 100

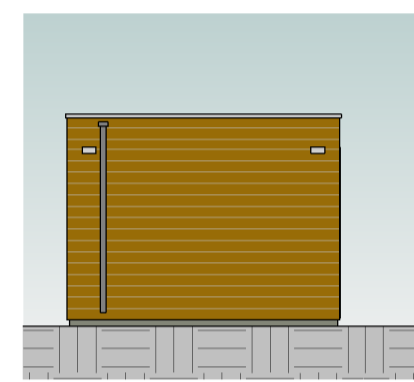


Gevel A

schaal 1 : 100

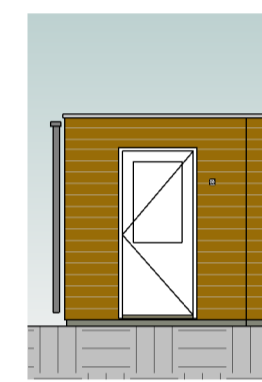


Gevel B

schaal 1 : 100

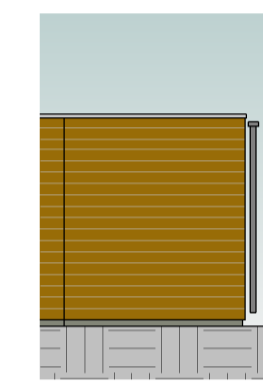


Gevel C

schaal 1 : 100

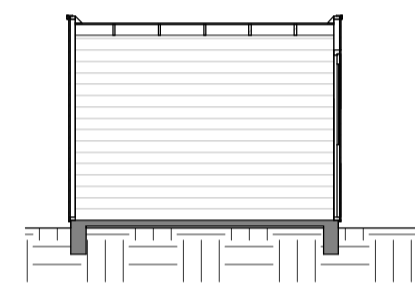

Doorsnede


schaal 1 : 100

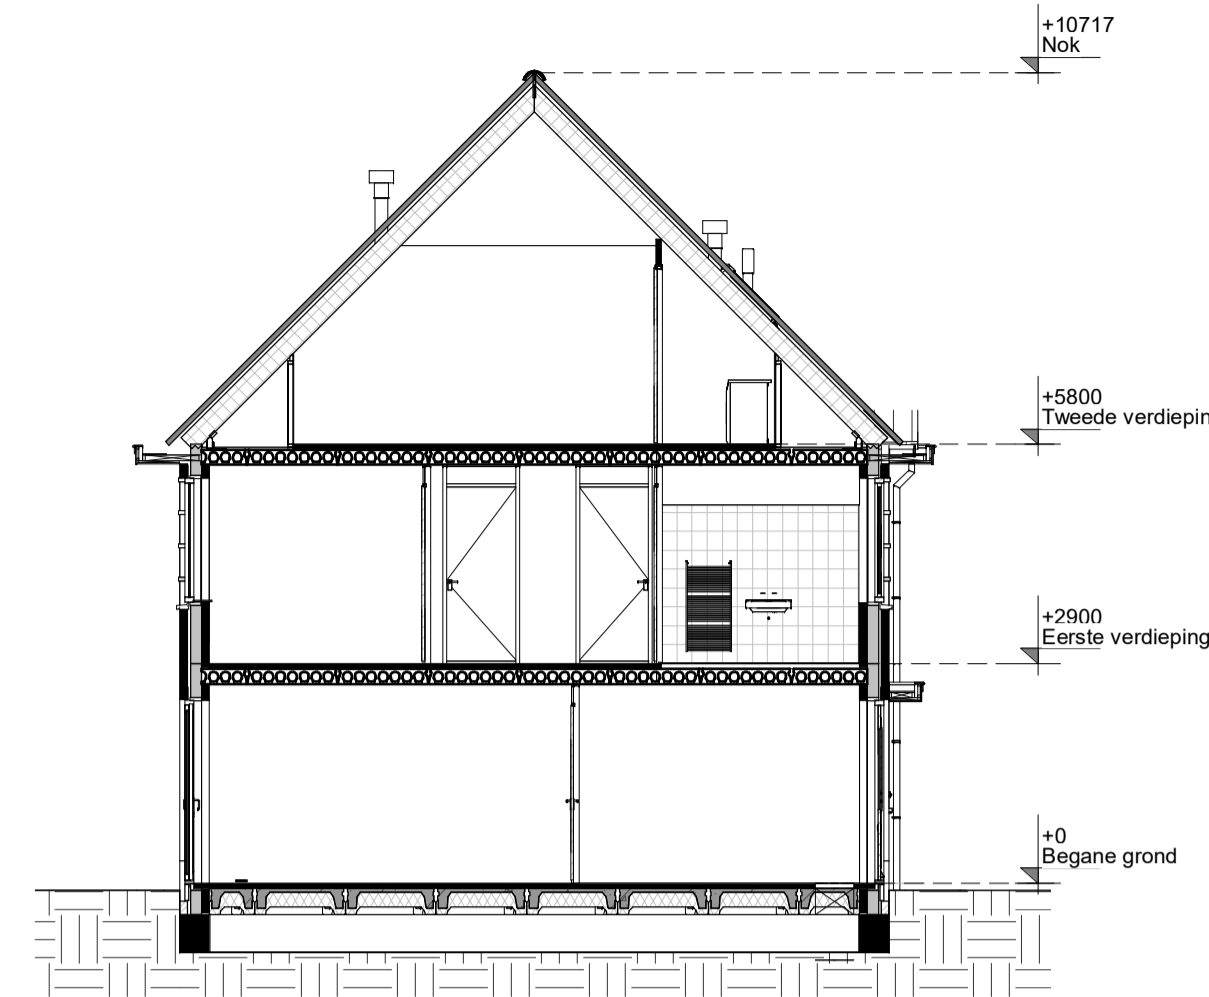

Doorsnede

schaal 1 : 100


Kleur & materiaalstaat			
Gevels			
Plint		Hellend dak	
☒ Zwart-mangaan	H	☒ Noir zwart	3B
Opgaand werk		Voordeur	
☒ Lichtrood genuanceerd	F	☐ Voordeur kleur wordt groen of blauw (definitieve kleur wordt nader bepaald)	

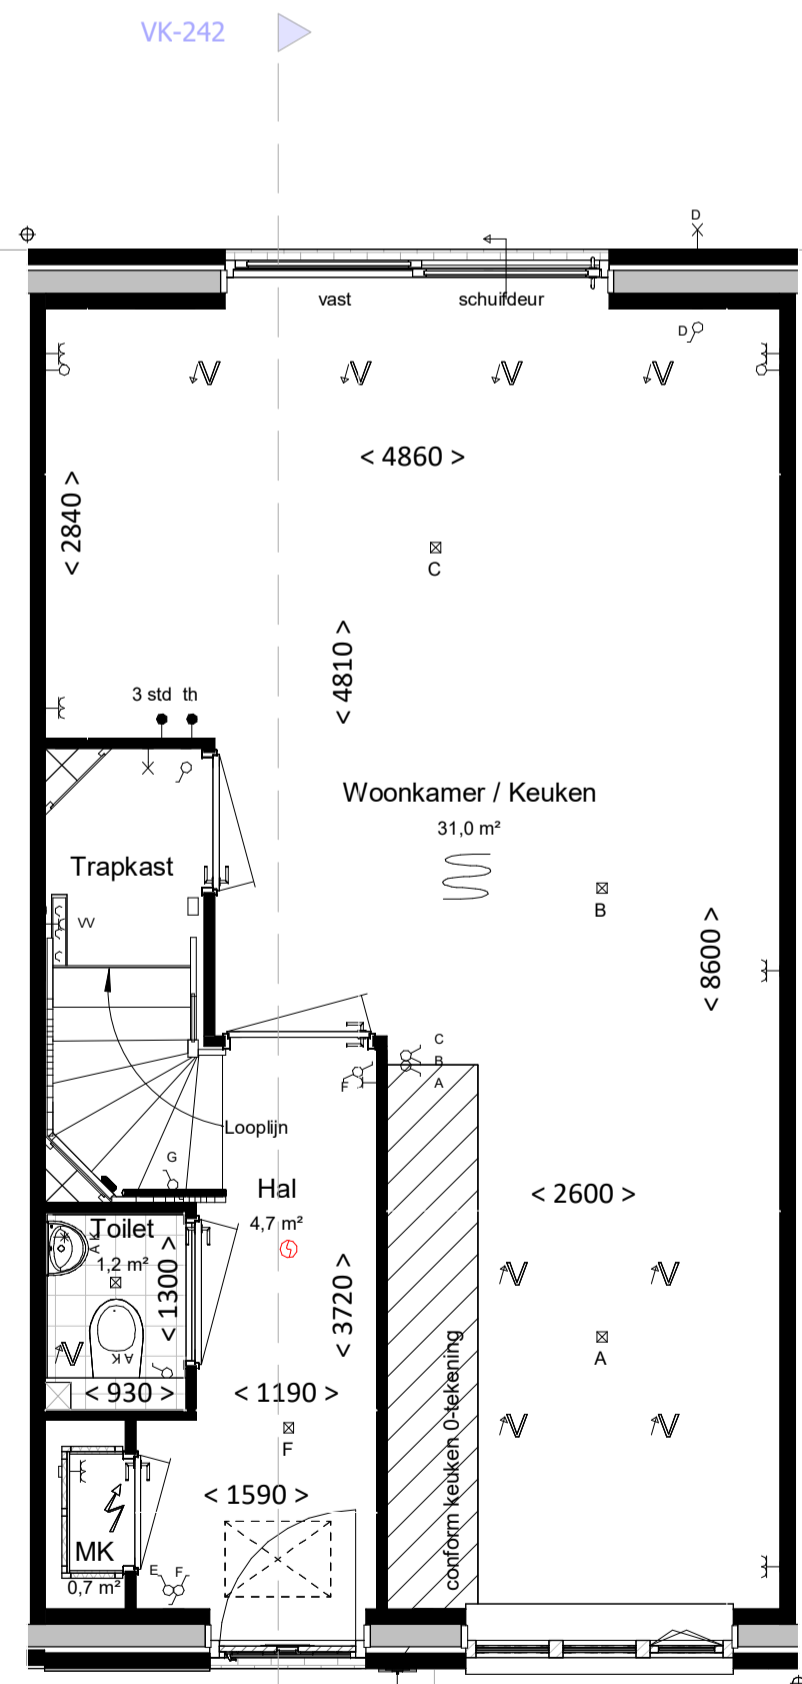

Begane grond

bk. vloer = P = 0


schaal 1 : 50

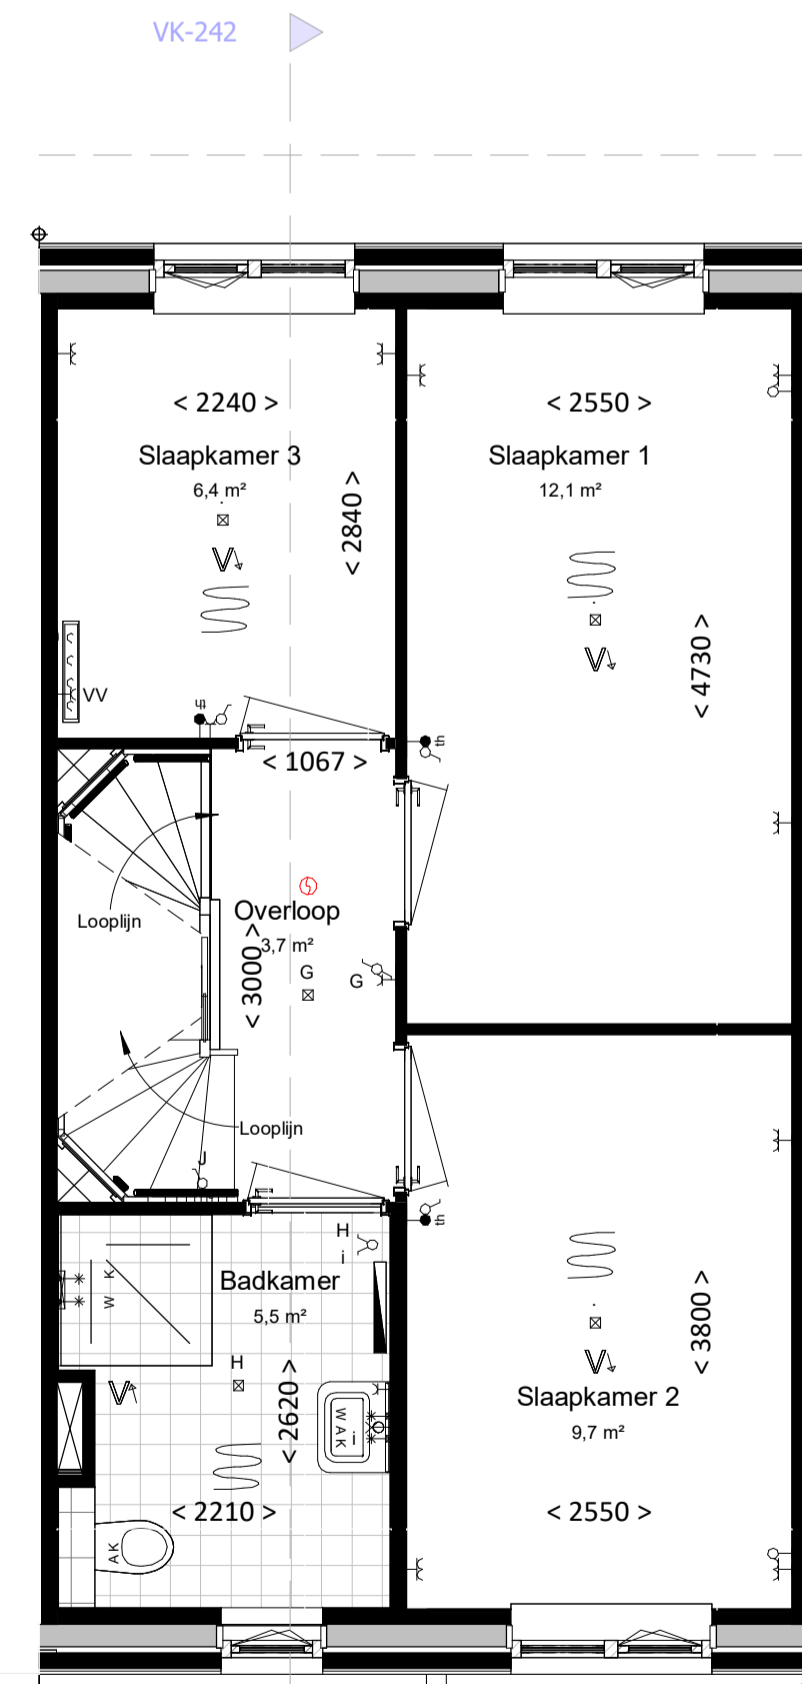

Eerste verdieping

bk. vloer = 2900+

schaal 1 : 50

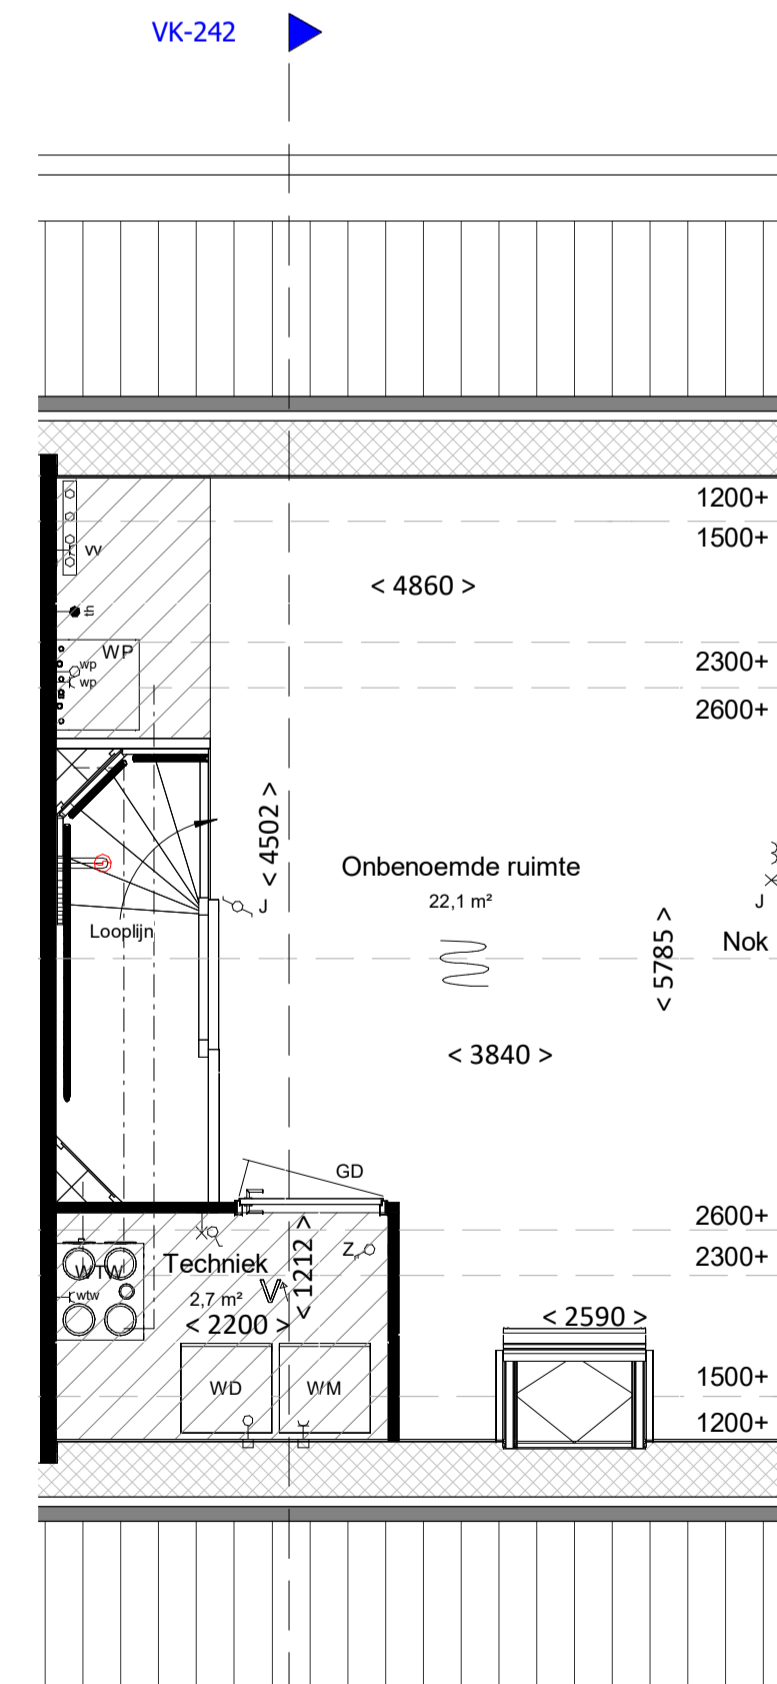

Tweede verdieping

bk. vloer = 5800+

schaal 1 : 50

renvooi

algemeen

- alle maatvoering is aangegeven in millimeters (mm)
- kleuren zijn indicatief en kunnen afwijken van de werkelijkheid
- posities van installatiepunten zijn indicatief en kunnen afwijken van de werkelijkheid
- wijzigingen onder voorbehoud
- bij de tweede verdieping maatvoering aangegeven tot 1500+vl. lijn

bouwkundig

- hwa hemelwaterafvoer (exacte posities, zie geveltekeningen)
- gd. geluiddempend binnendeurkozijn met binnendeur
- inspectieluik
- technische zone (plaatsing van installatie onderdelen kan nog wijzigen)

elektrotechnische installaties

- A wandcontactdoos met randaarde, 1 voudig
- P wandcontactdoos met randaarde, 2 voudig
- R schakelaar, enkelpolig
- S schakelaar, serie
- W schakelaar, wissel
- PL schakelaar met wandcontactdoos combinatie
- A plafondlichtpunt (excl. armatuur)
- B wandlichtpunt (excl. armatuur), hoogte 2,1m
- X werkschakelaar zonnepanelen
- 2-fase aansluitpunt, tbv. elektrisch koken
- aansluitpunt, bedraad
- aansluitpunt, onbedraad
- rookmelder
- bedrukker
- schel / deurbel
- WTW wandcontactdoos voor WTW-unit
- WP wandcontactdoos voor verdeler vloerverwarming
- aansluitpunt, onbedraad tbv warmte pomp

verwarmingsinstallaties


- Verdeler vloerverwarming excl. omkasting
- thermostaat
- elektrische radiator, bijverwarming
- ruimte vloerverwarming
- Verdeler vloerverwarming incl. omkasting
- warmtepompinstallatie

waterinstallaties en binnenriolering

- aansluiting buitenkraan
- *k aansluiting koudwater
- *w aansluiting warmwater
- ⊗A afvoerpunt binnenriolering
- WM opstelplaats wasmachine (aansluiting koudwater / afvoerpunt binnenriolering)
- WD opstelplaats wasdroger (afvoerpunt binnenriolering)
- ☐ hemelwaterafvoer plat dak

ventilatie- en luchtbehandelingsinstallatie

- ✓ V ventilatie toevoer voorziening (rozet in plafond / wand)
- ✓ V ventilatie afvoer voorziening (rozet in plafond / wand)
- 3 standen schakelaar
- WTW-unit
- Kanaalwerk in het zicht tegen o.k. dak (indicatief)
- (kanaalwerk rond diameter 125-160mm)

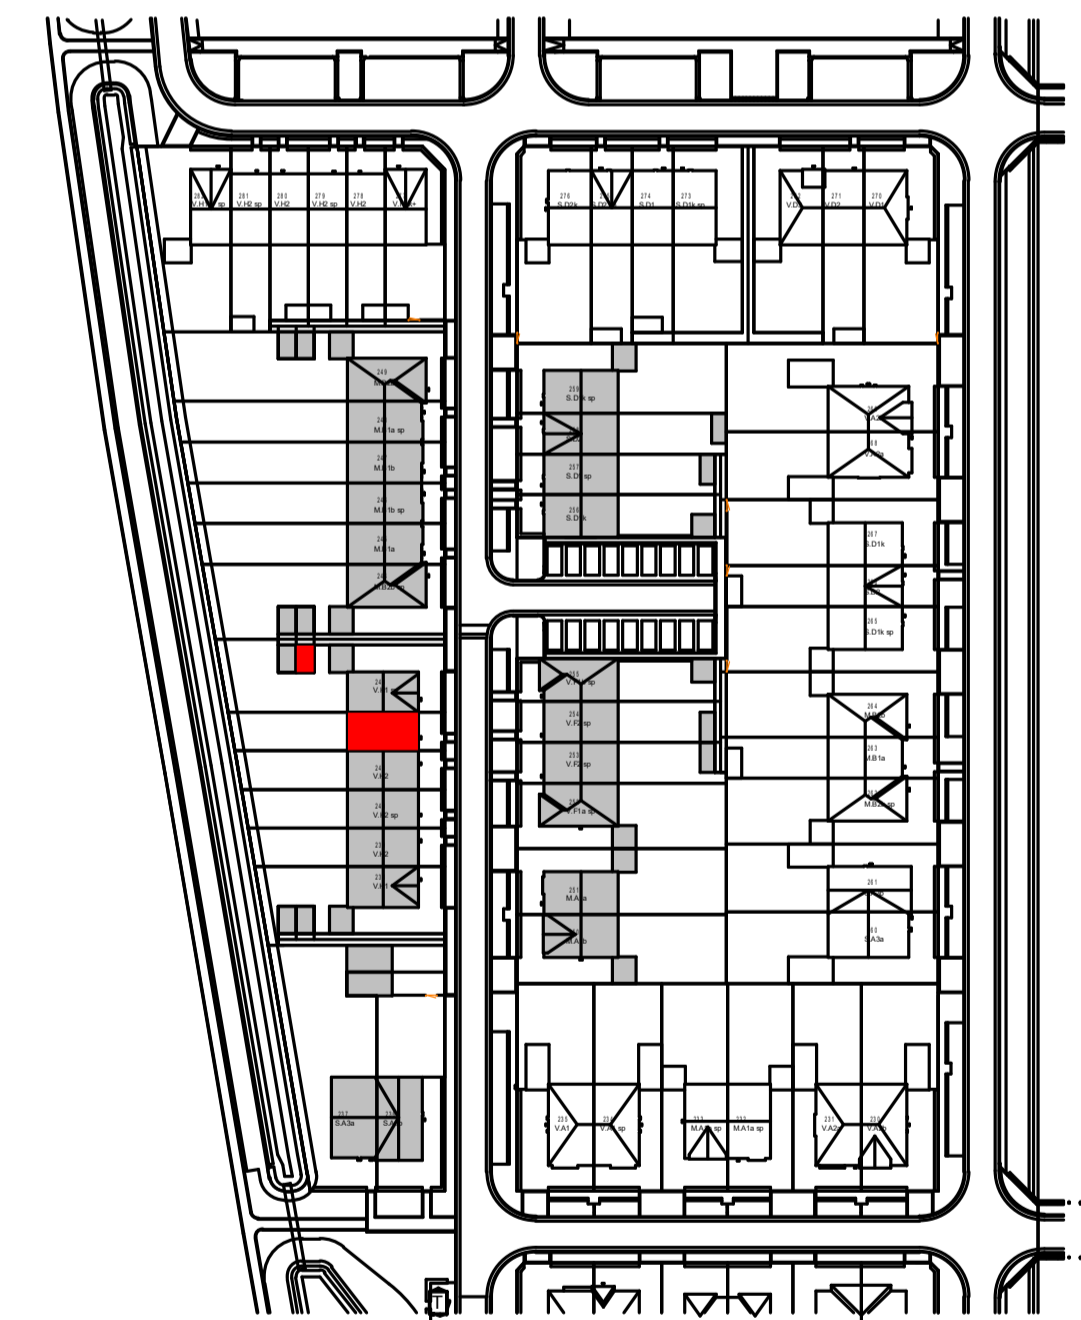

Woning, type V.H2 sp

bouwnummers

242



datum	27-03-2023	project	Gouden Singel, deelplan 6 bouwstroom 2B	fase	VK
gew. A	30-05-2023	onderdeel	Basis type V.H2 sp	status	
gew. B	13-06-2023	projectnummer	2022E-035	bouwdeel	
gew. C	22-09-2023	getekend	JS	schaal	1:100/1:50
gew. D	25-09-2023	bladnummer	VK-242	formaat	A1
file		type	onderdeel	wijziging	D