

algemeen

- alle maatvoering is aangegeven in millimeters (mm). Maatvoering is indicatief/ zijn circa maten.
- kleuren zijn indicatief en kunnen afwijken van de werkelijkheid
- posities en aantal installatiepunten zijn indicatief en worden definitief bepaald door de installateur.
- wijzigingen onder voorbehoud
- bij de tweede verdieping maatvoering aangegeven tot 1500+vl. lijn

bouwkundig

hwa	hemelwaterafvoer; posities zie geveltekeningen, exacte posities worden door installateur in het werk bepaald.
GD	geluiddempend binnendeurkozijn met binnendeur (32 dB)
	inspectieluik
	technische zone (plaatsing van installatie onderdelen kan nog wijzigen)
	grind

elektrotechnische installaties

	wandcontactdoos met randaarde, 1 voudig		2-fase aansluitpunt, tbv. elektrisch koken
	wandcontactdoos met randaarde, 2 voudig		aansluitpunt, bedraad
	schakelaar, enkelpolig		aansluitpunt, onbedraad
	schakelaar, serie		rookmelder
	schakelaar, wissel		beldrukker
	schakelaar met wandcontactdoos combinatie		schel / deurbel
	plafondlichtpunt (excl. armatuur)		wandcontactdoor voor WTW-unit
	wandlichtpunt (excl. armatuur), hoogte 2,1m		wandcontactdoos voor verdeler vloerverwarming
	werkschakelaar zonnepanelen		aansluitpunt, onbedraad tbv warmte pomp

Aansluitpunten keuken conform 'nultekening'

verwarmingsinstallaties


	Verdeler vloerverwarming excl. omkasting		Verdeler vloerverwarming incl. omkasting
	thermostaat		warmtepompinstallatie
	elektrische radiator, bijverwarming		
	ruimte vloerverwarming		

waterinstallaties en binnenriolering

	aansluiting buitenkraan
	aansluiting koudwater
	aansluiting warmwater
	afvoerpunt binnenriolering
	opstelplaats wasmachine (aansluiting koudwater / afvoerpunt binnenriolering)
	opstelplaats wasdroger (afvoerpunt binnenriolering)
	hemelwaterafvoer plat dak


ventilatie- en luchtbehandelingsinstallatie

	ventilatie toevoer voorziening (rozet in plafond / wand)
	ventilatie afvoer voorziening (rozet in plafond / wand)
	3 standen schakelaar
	WTW- unit
	Kanaalwerk in het zicht, boven de trap tegen o.k. dak (indicatief)
	(kanaalwerk rond diameter 125-160mm)

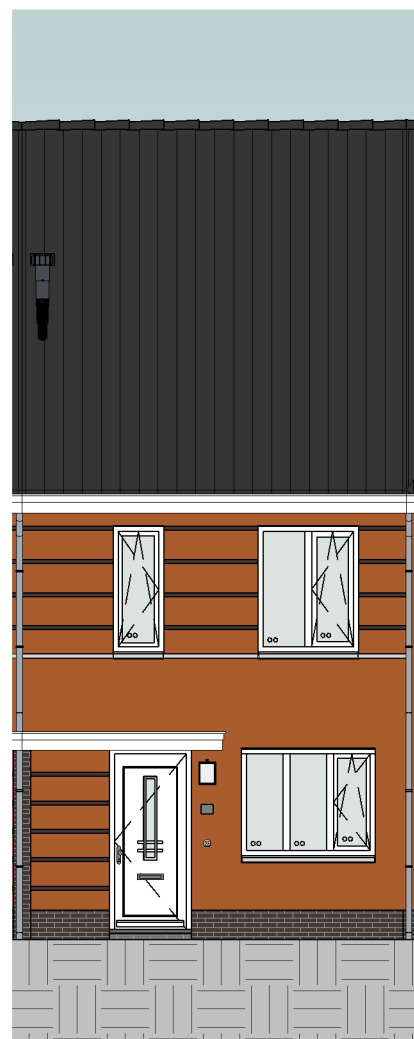


voorgevel

schaal 1:100

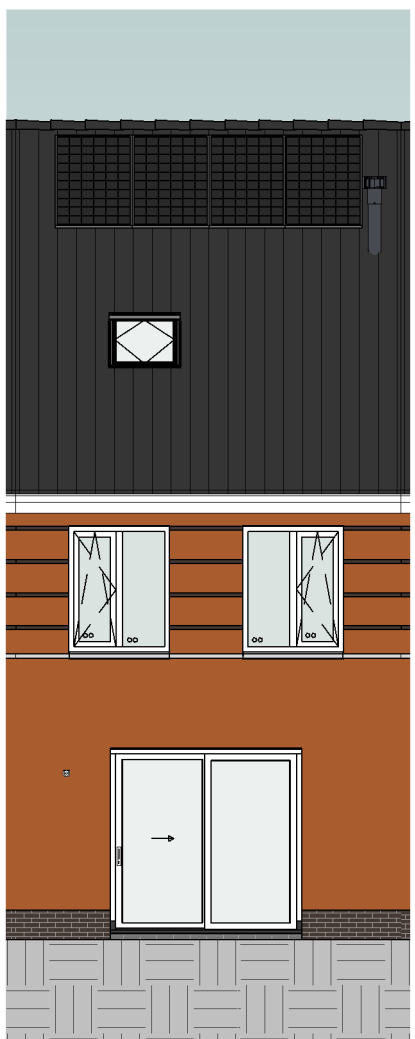


achtergevel

schaal 1:100

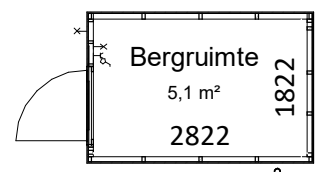


berging

schaal 1:100

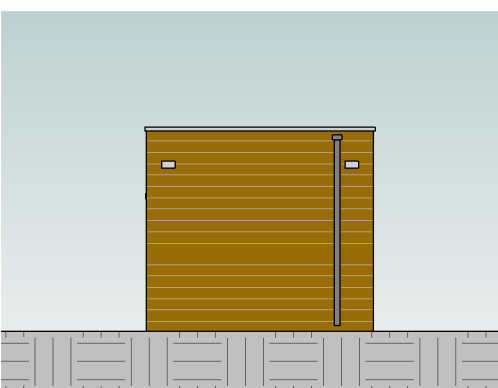


voorgevel

schaal 1:100

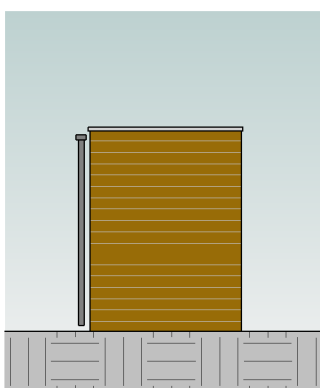


rechter gevel

schaal 1:100

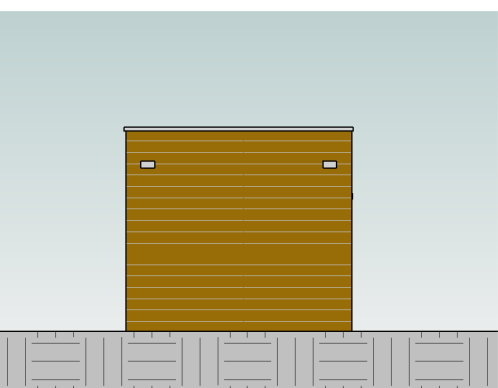


achtergevel

schaal 1:100

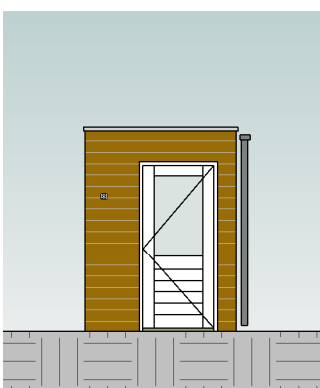

linker gevel

schaal 1:100

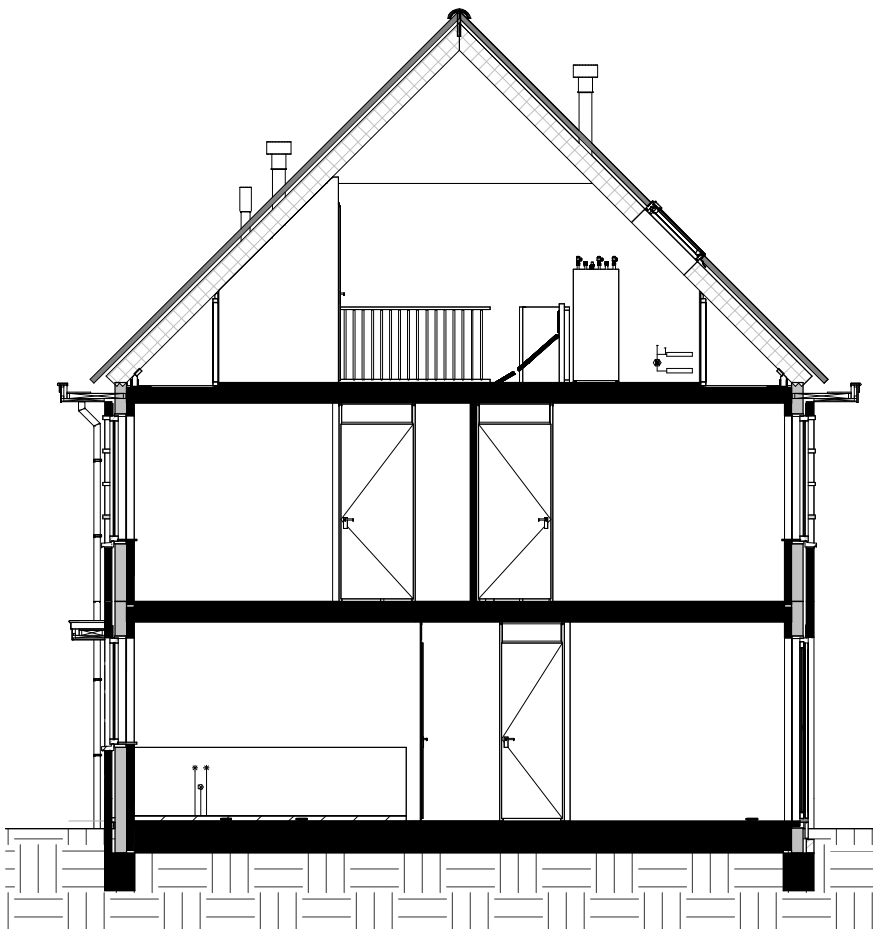

doorsnede

schaal 1:100

Kleur & materiaalstaat

Gevels

Plint

	Zwart-mangaan	H		Noir zwart	3B
--	---------------	---	--	------------	----

Opgaand werk


	Lichtrood genuanceerd	F		Voordeurkleur wordt gekozen in het koperskeuzetrajec
--	-----------------------	---	--	--

Hellend dak

	Noir zwart	3B
--	------------	----

Voordeur


	Voordeurkleur wordt gekozen in het koperskeuzetrajec
--	--

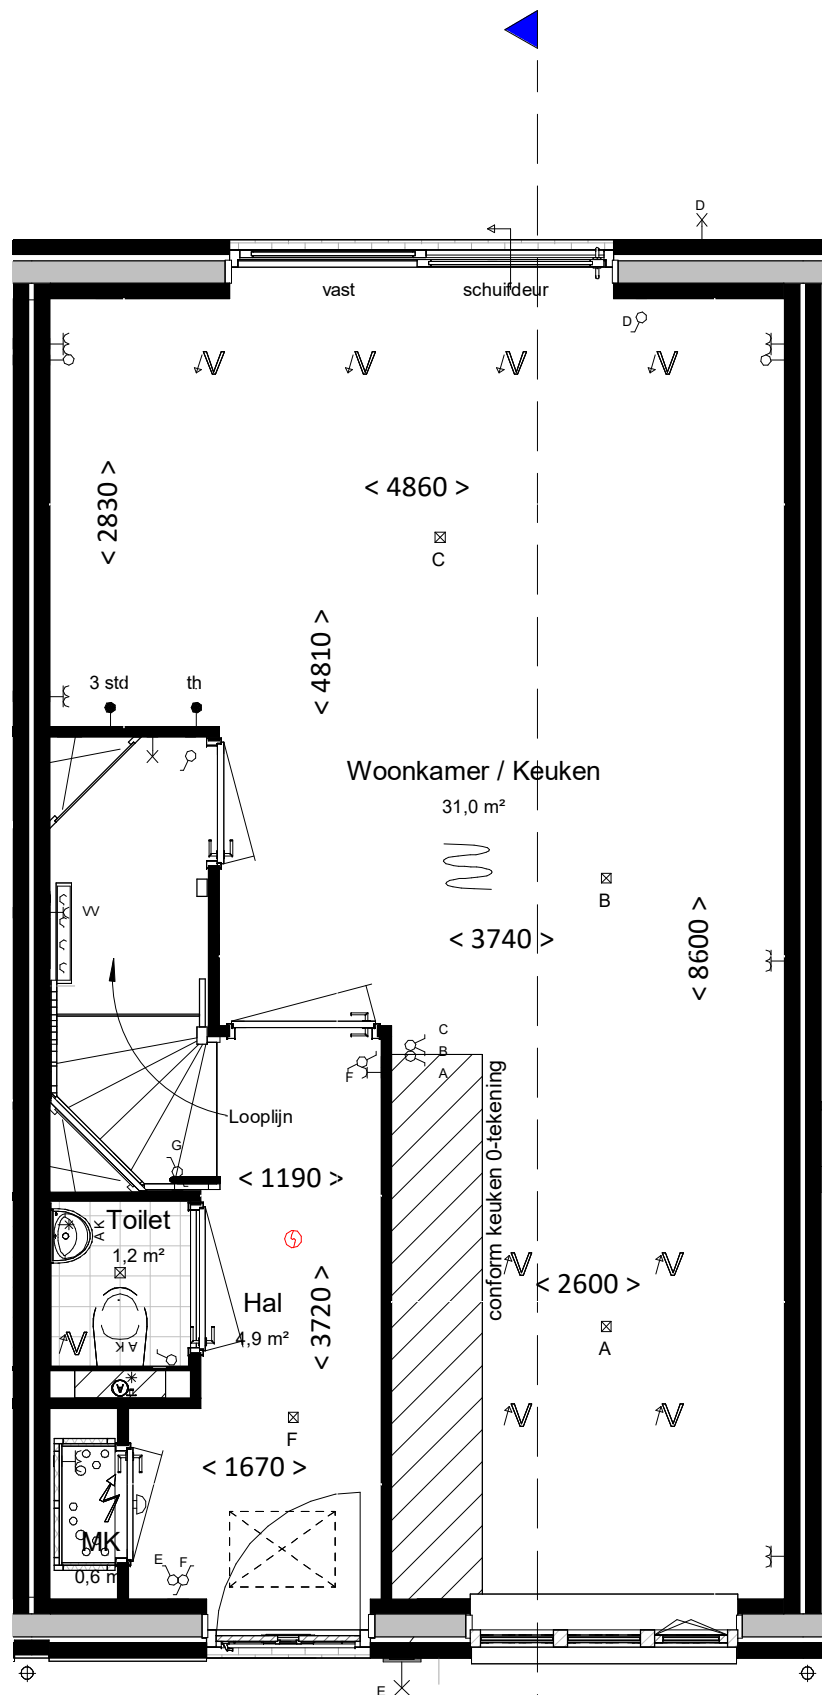

begane grond

bk. vloer = P = 0


schaal 1:50

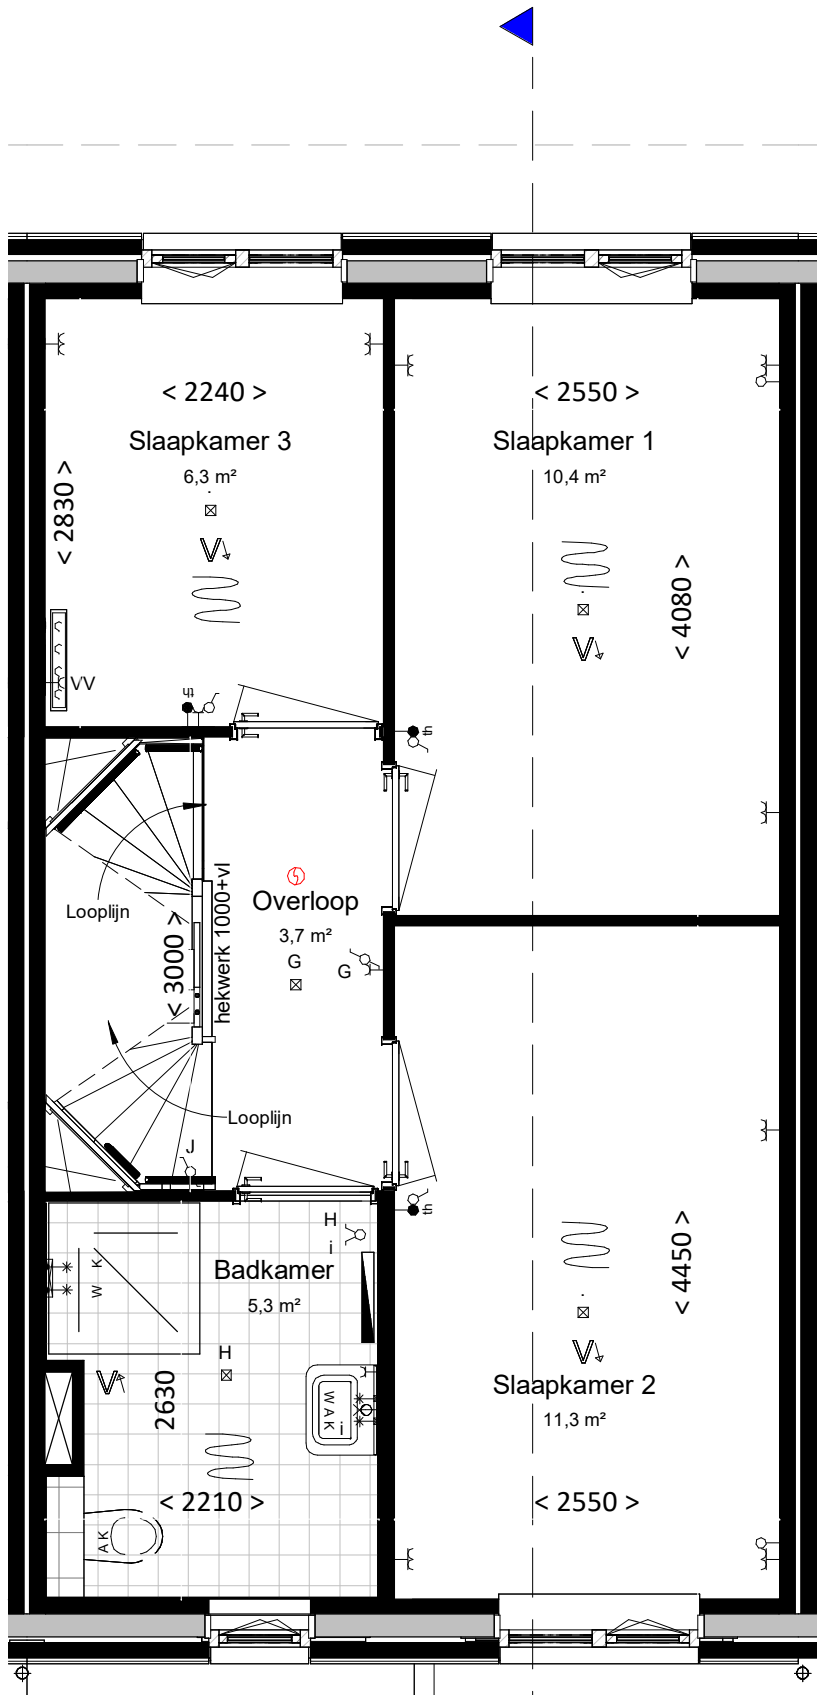

eerste verdieping

bk. vloer = 2900+


schaal 1:50

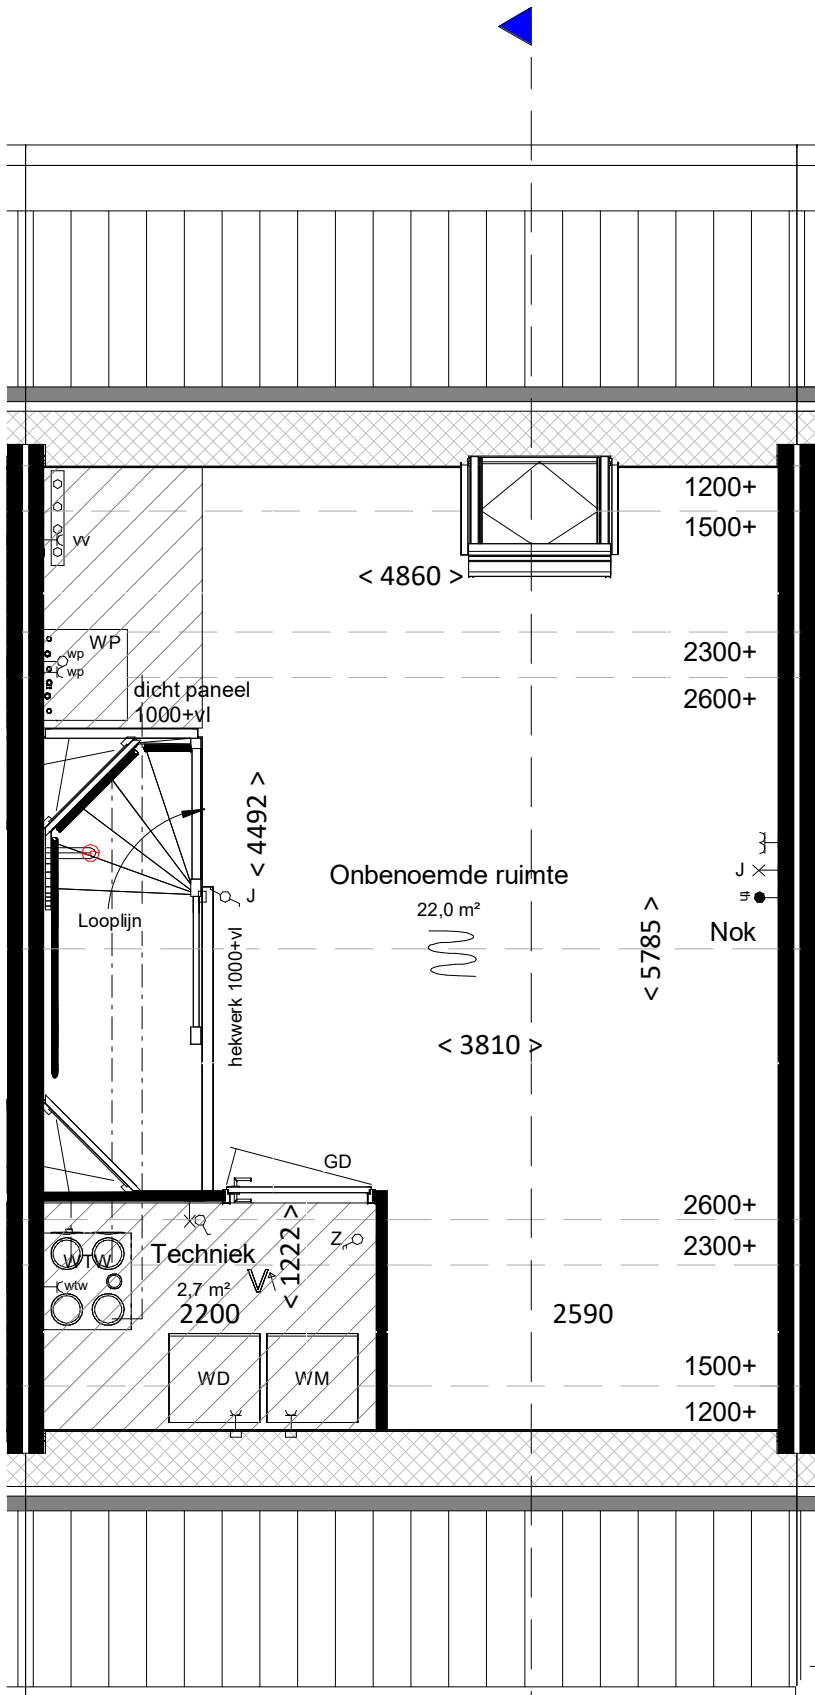

tweede verdieping

bk. vloer = 5800+

schaal 1:50

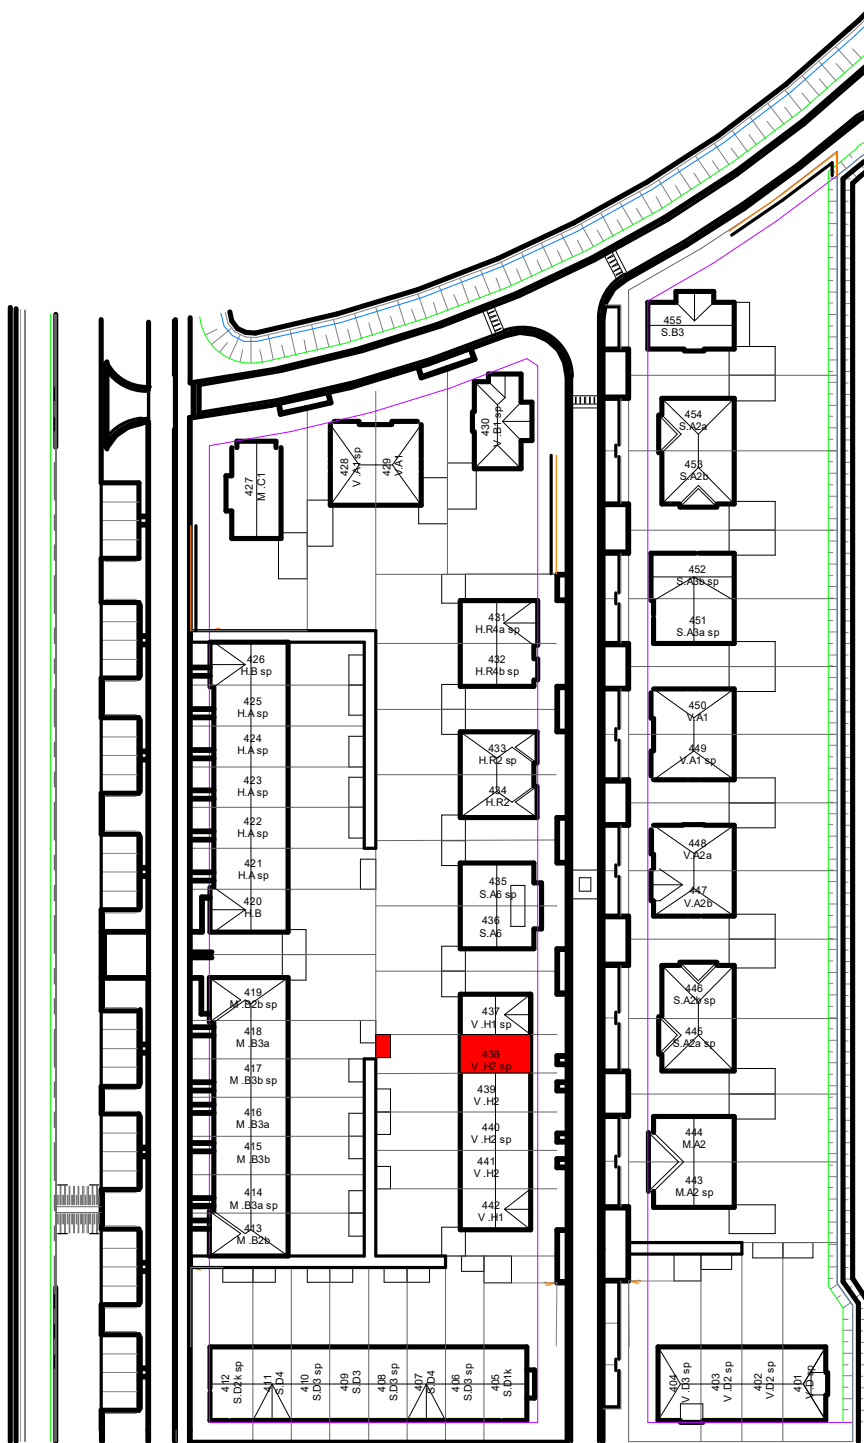

project
Gouden Singel, deelplan 6,
bouwstream 4

onderdeel
type V.H2 sp

datum
21-08-2025

gew. A
20-10-2025

projectnummer

2024E091

fase
VK

status

bouwdeel

getekend
JS

schaal
1:100/1:50

formaat
A1

bladnummer

VK-438

type

onderdeel

wijziging

A