





voorgevel
schaal 1:100



achtergevel
schaal 1:100

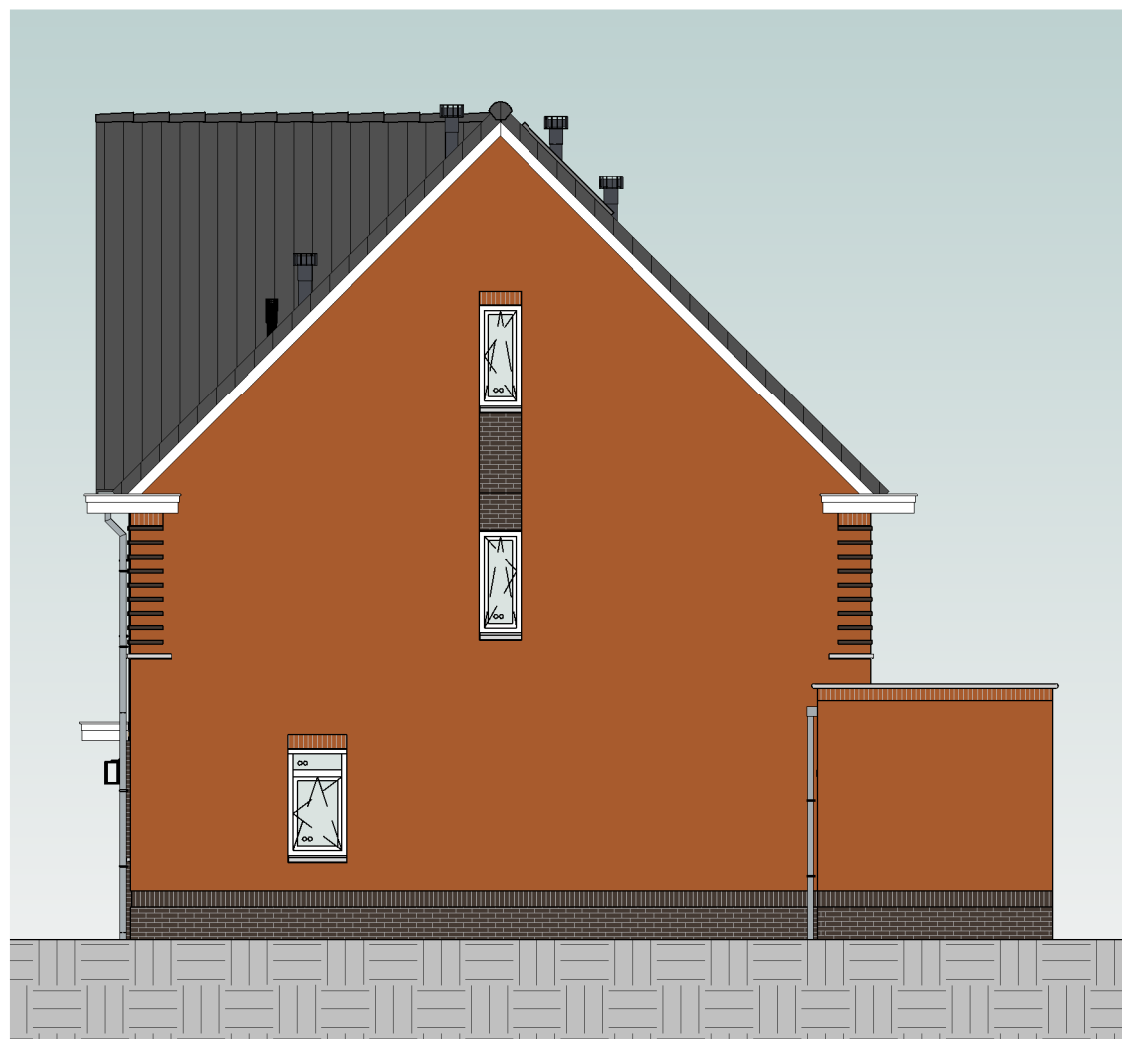


rechtergevel
schaal 1:100


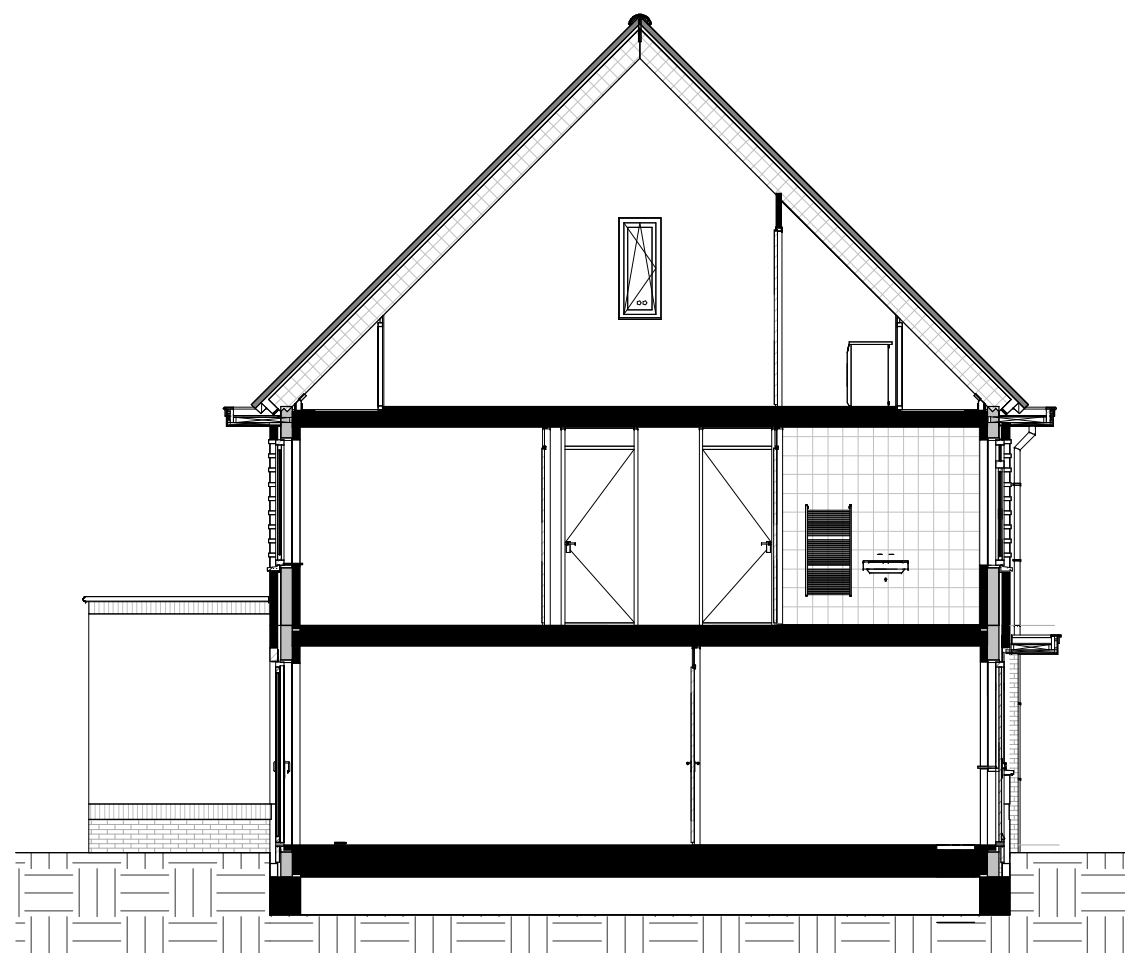


doorsnede
schaal 1:100


Kleur & materiaalstaat			
Gevels			
Plint		Hellend dak	
☒	Zwart-mangaan	H	☒ Graniet 2B
Opgaand werk			
☒	Oranje rood	E	☒ Voordeurkleur wordt gekozen in het koperskeuzetraject

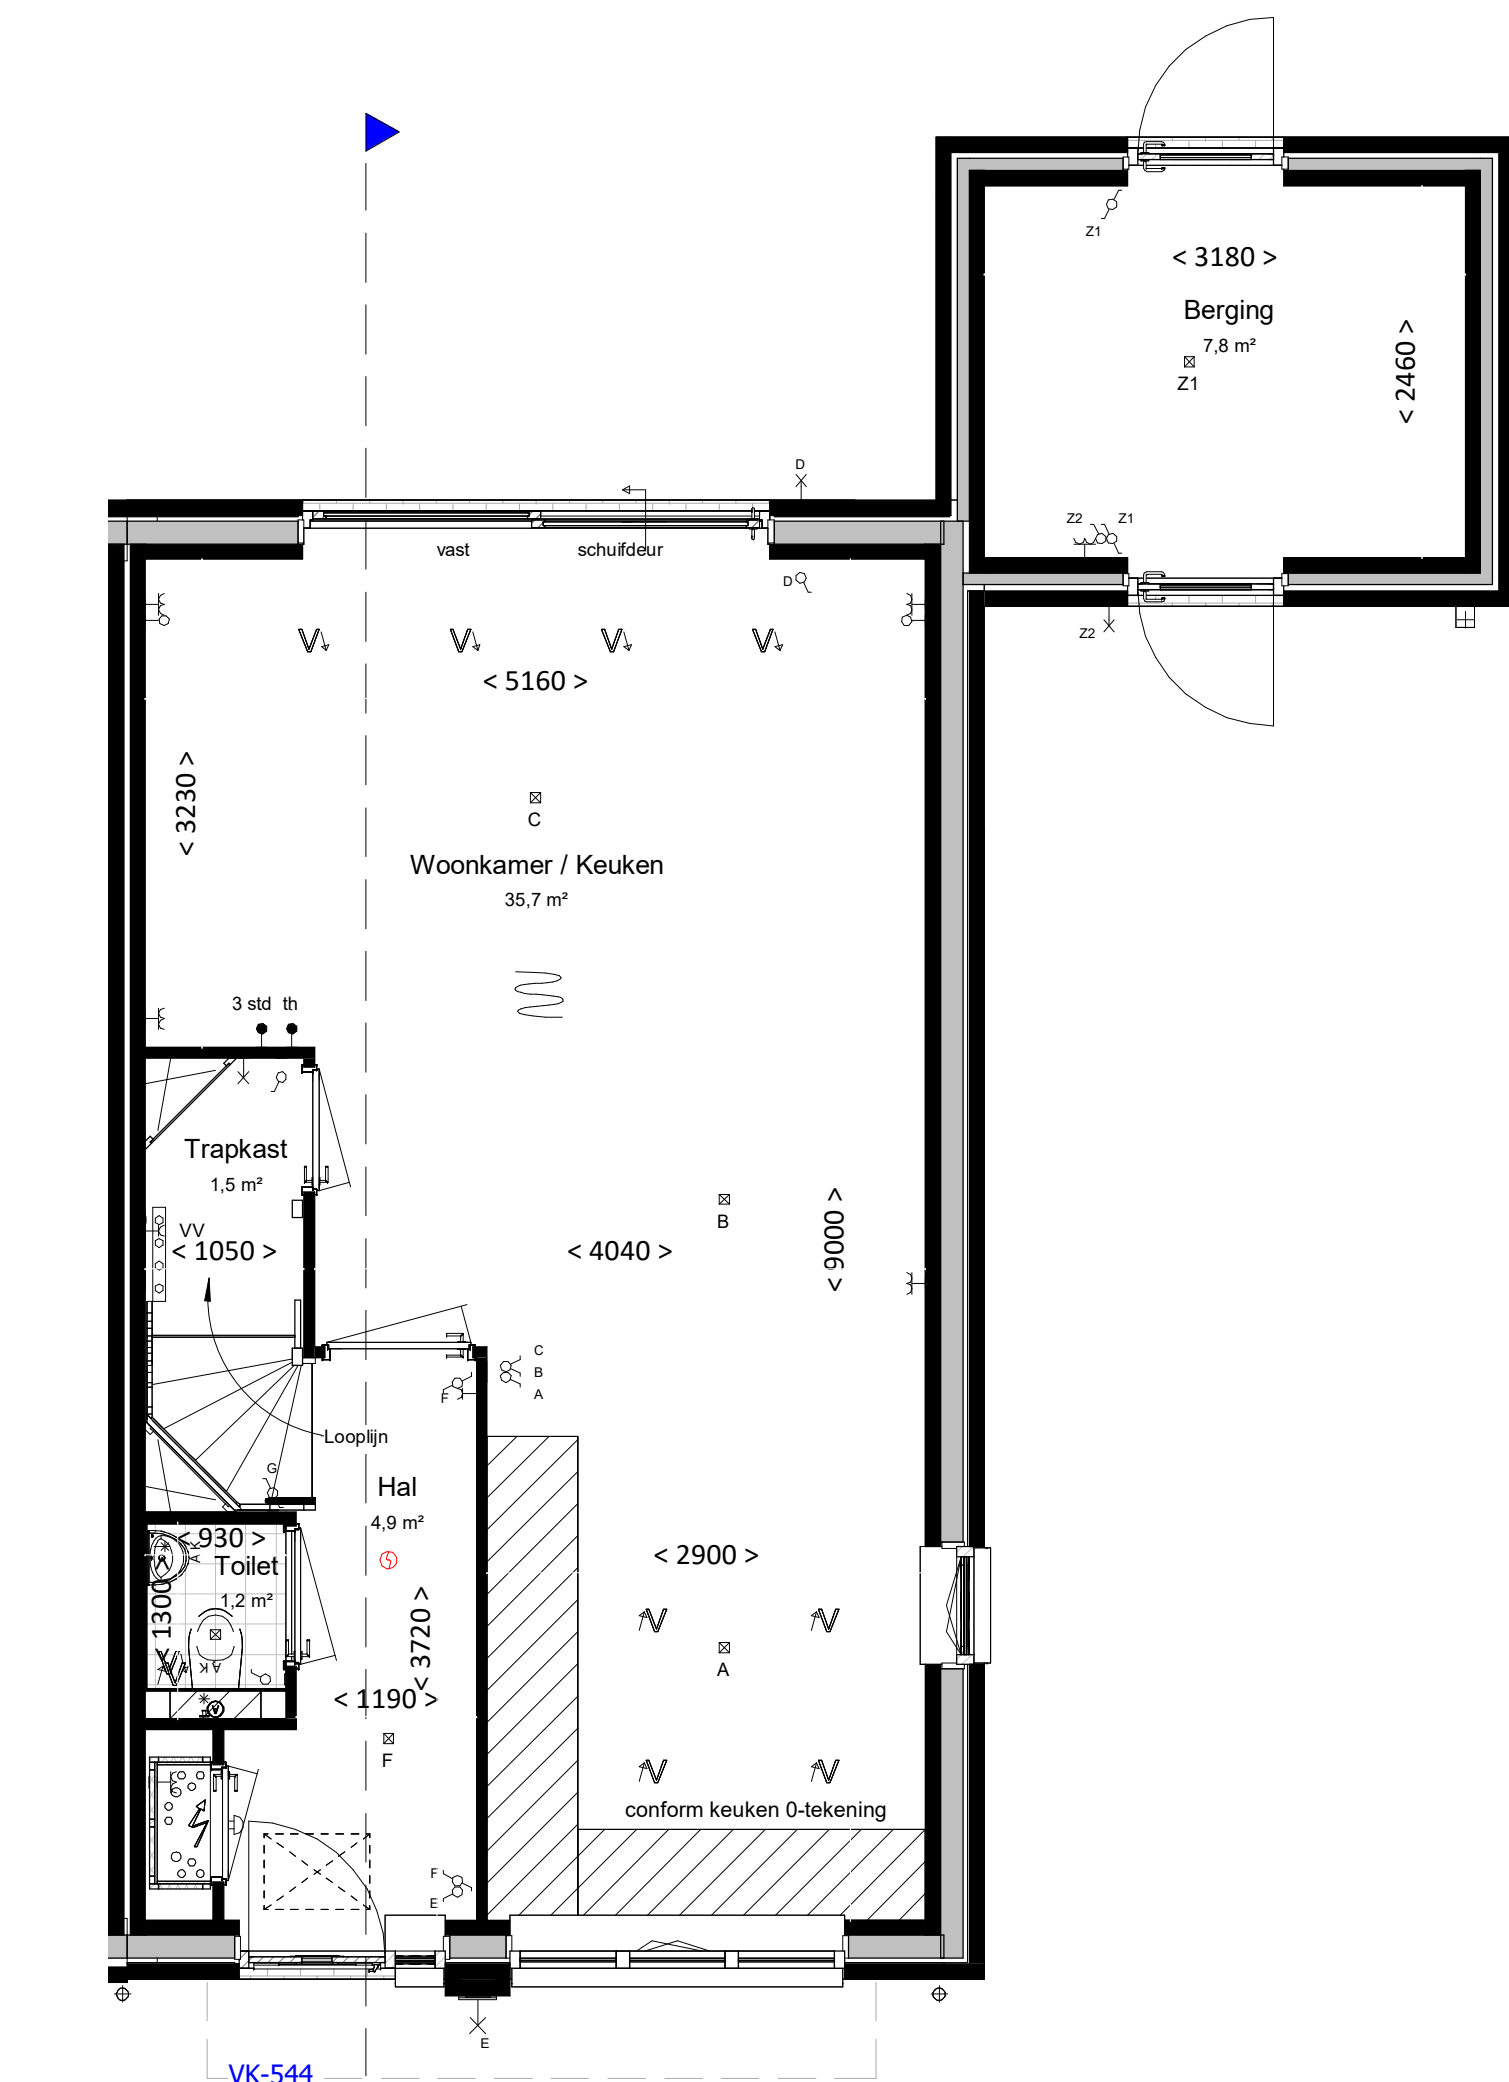

begane grond
bk. vloer = P = 0
schaal 1:50

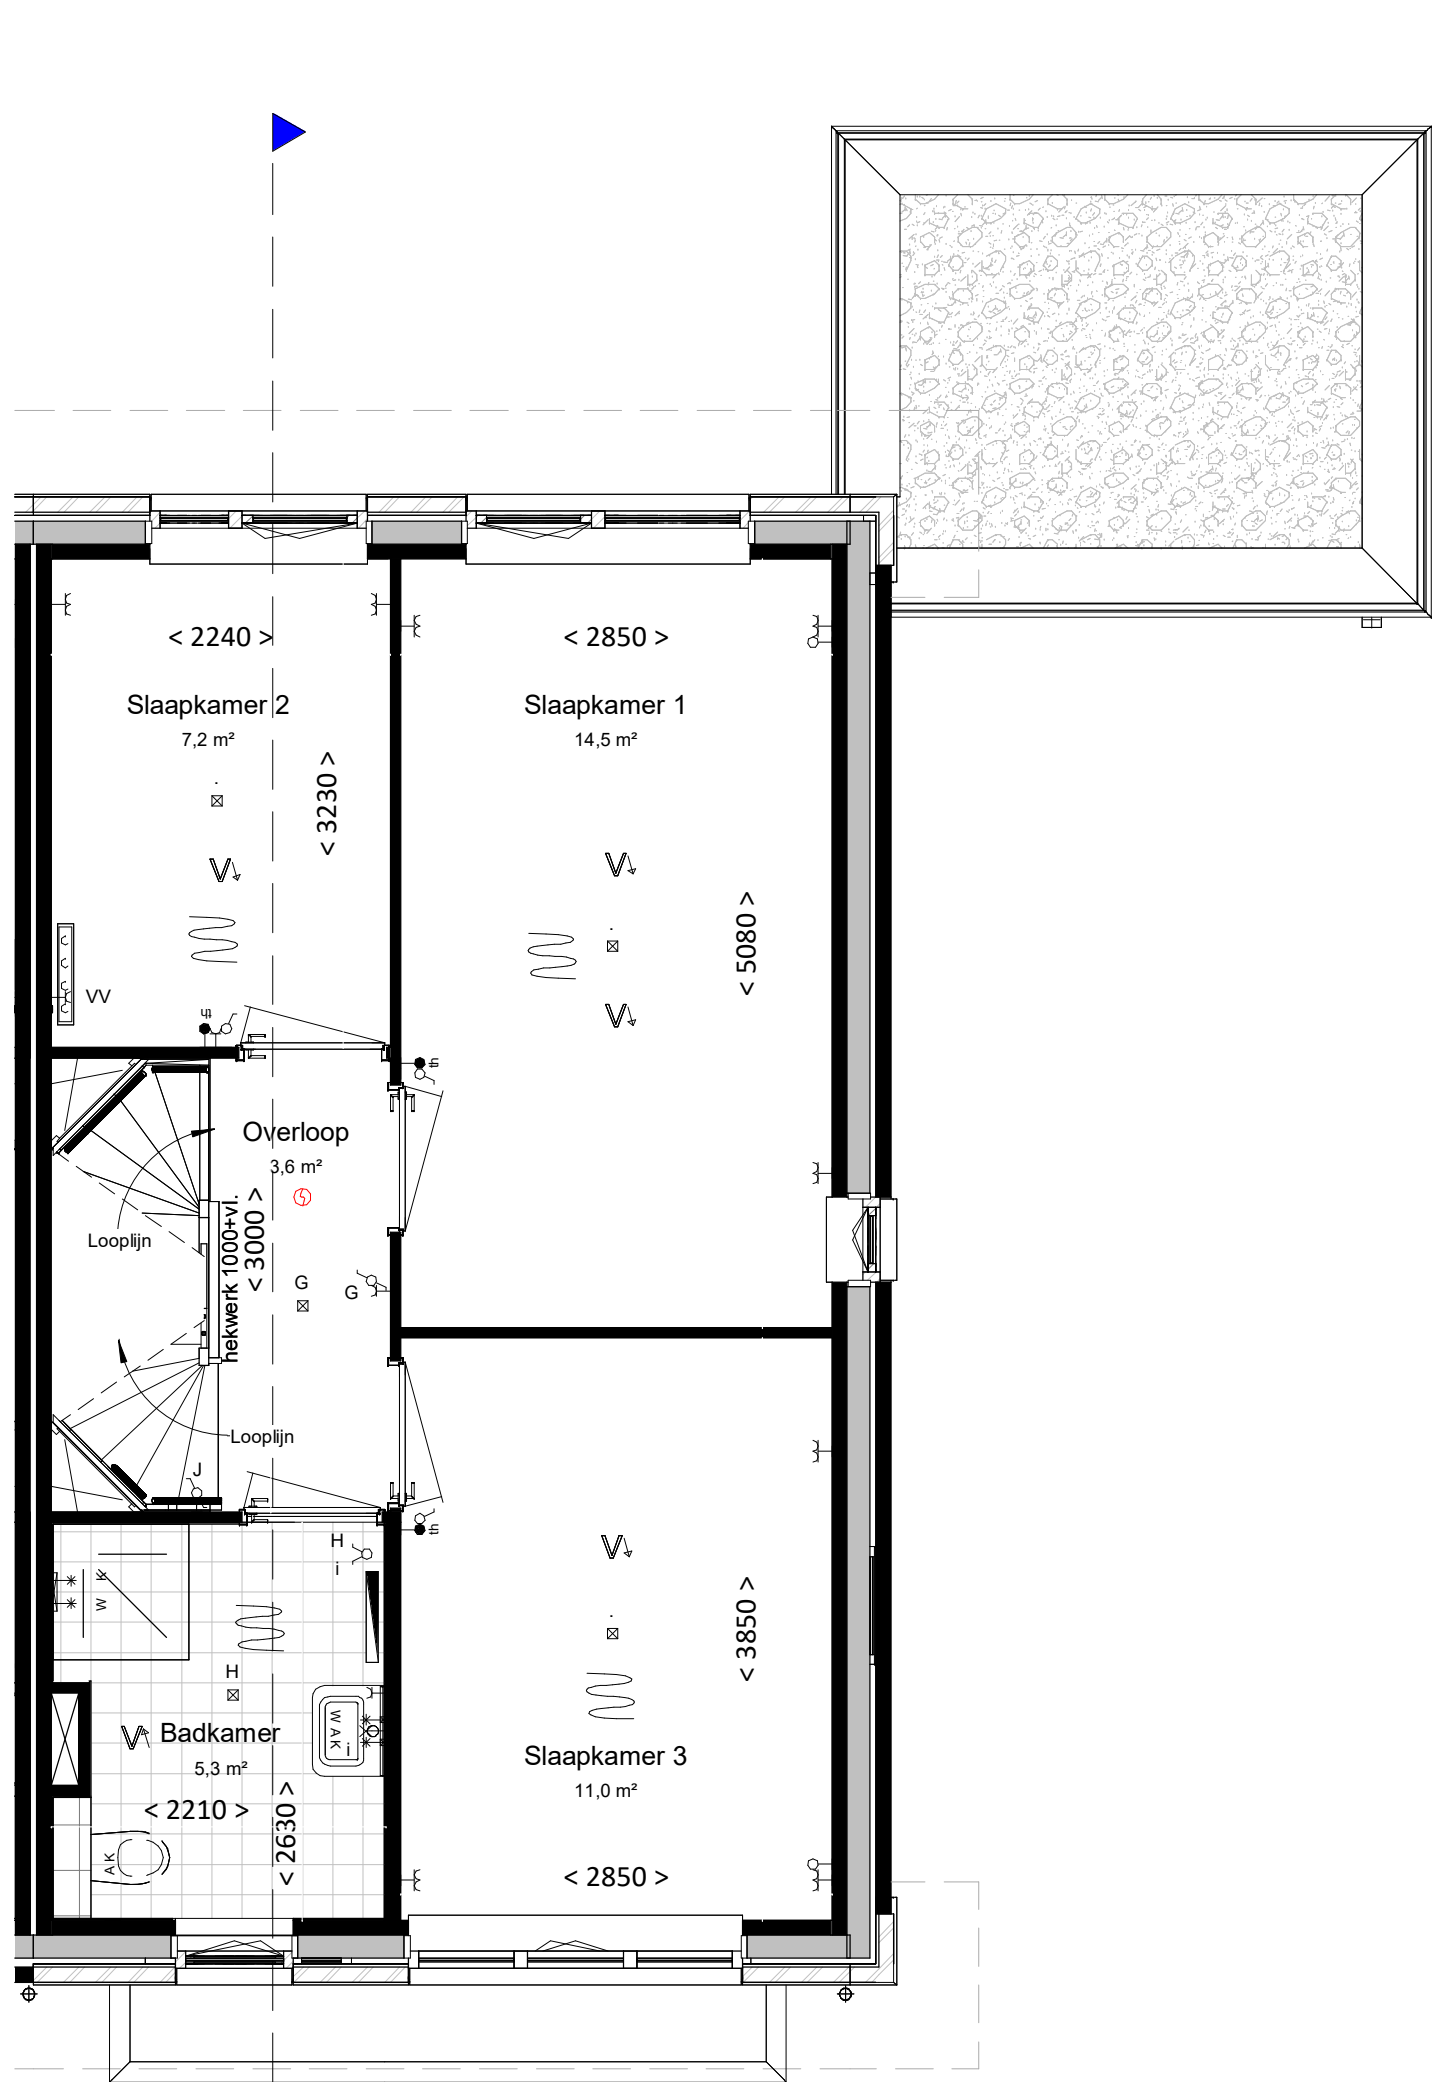 

eerste verdieping
bk. vloer = 2900+
schaal 1:50

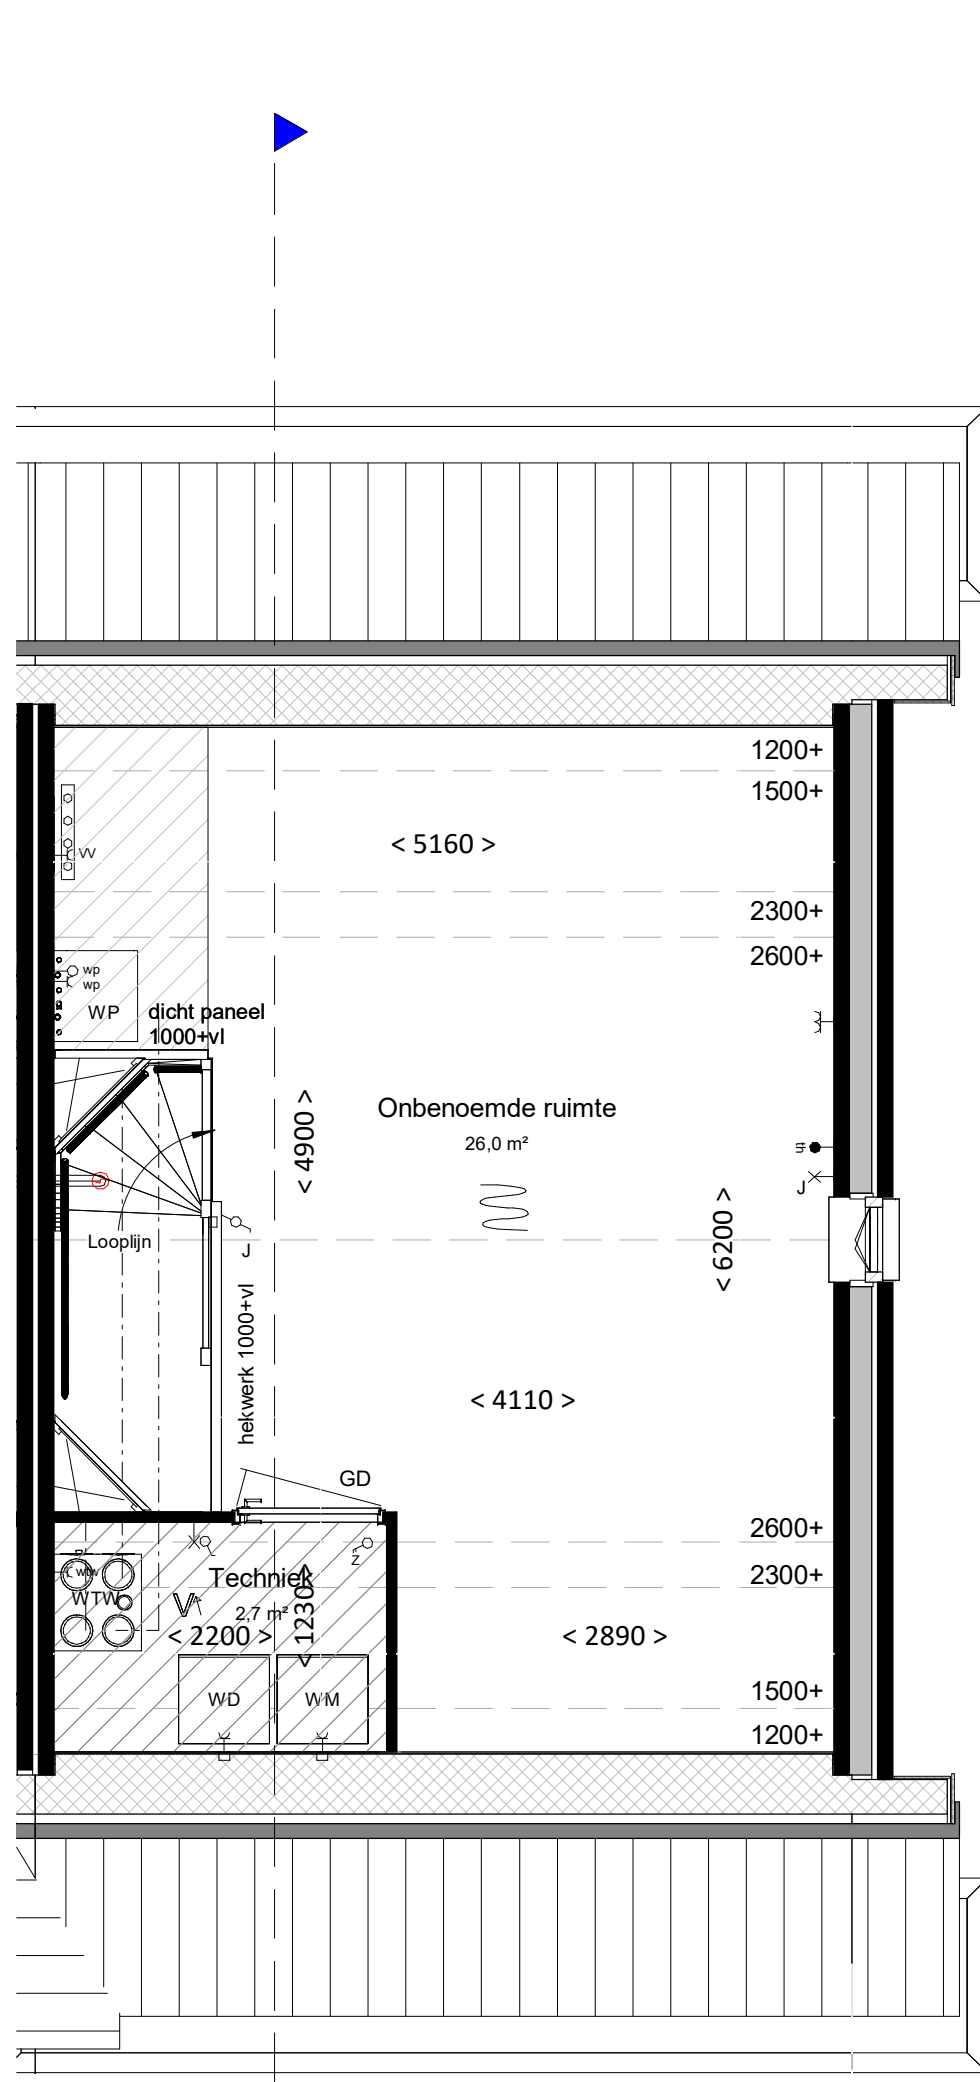

tweede verdieping
bk. vloer = 5800+
schaal 1:50

renvooi

algemeen

- alle maatvoering is aangegeven in millimeters (mm). Maatvoering is indicatief/ zijn circa maten.
- kleuren zijn indicatief en kunnen afwijken van de werkelijkheid
- posities en aantal installatiepunten zijn indicatief en worden definitief bepaald door de installateur.
- wijzigingen onder voorbehoud
- bij de tweede verdieping maatvoering aangegeven tot 1500+vl. lijn

bouwkundig

hwa	hemelwaterafvoer; posities zie geveltekeningen, exacte posities worden door installateur in het werk bepaald.
GD	geluiddempend binnendeurkozijn met binnendeur (32 dB)
inspectieluik	inspectieluik
technische zone	technische zone (plaatsing van installatie onderdelen kan nog wijzigen)
grind	grind

elektrotechnische installaties

A	wandcontactdoos met randaarde, 1 voudig	2-fase aansluitpunt, tbv. elektrisch koken
~	wandcontactdoos met randaarde, 2 voudig	aansluitpunt, bedraad
~	schakelaar, enkelpolig	aansluitpunt, onbedraad
~	schakelaar, serie	rookmelder
~	schakelaar, wissel	beldrukker
~	schakelaar met wandcontactdoos combinatie	schel / deurbel
~	plafondlichtpunt (excl. armatuur)	WTV
~	wandlichtpunt (excl. armatuur), hoogte 2,1m	WTV
~	werkschakelaar zonnepanelen	WP

Aansluitpunten keuken conform 'nultekening'

verwarmingsinstallaties


Verdeler vloerverwarming excl. omkasting	Verdeler vloerverwarming incl. omkasting
thermostaat	thermostaat
elektrische radiator, bijverwarming	elektrische radiator, bijverwarming
ruimte vloerverwarming	ruimte vloerverwarming

waterinstallaties en binnenriolering

* K	aansluiting buitenkraan
* K	aansluiting koudwater
* W	aansluiting warmwater
* A	afvoerpunt binnenriolering
WM	opstelplaats wasmachine (aansluiting koudwater / afvoerpunt binnenriolering)
WD	opstelplaats wasdroger (afvoerpunt binnenriolering)
hwa	hemelwaterafvoer plat dak

ventilatie- en luchtbehandelingsinstallatie

✓ V	ventilatie toevoer voorziening (rozet in plafond / wand)
✓ V	ventilatie afvoer voorziening (rozet in plafond / wand)
•	3 standen schakelaar
•	WTV- unit
•	Kanaalwerk in het zicht, boven de trap tegen o.k. dak (indicatief)
•	(kanaalwerk rond diameter 125-160mm)

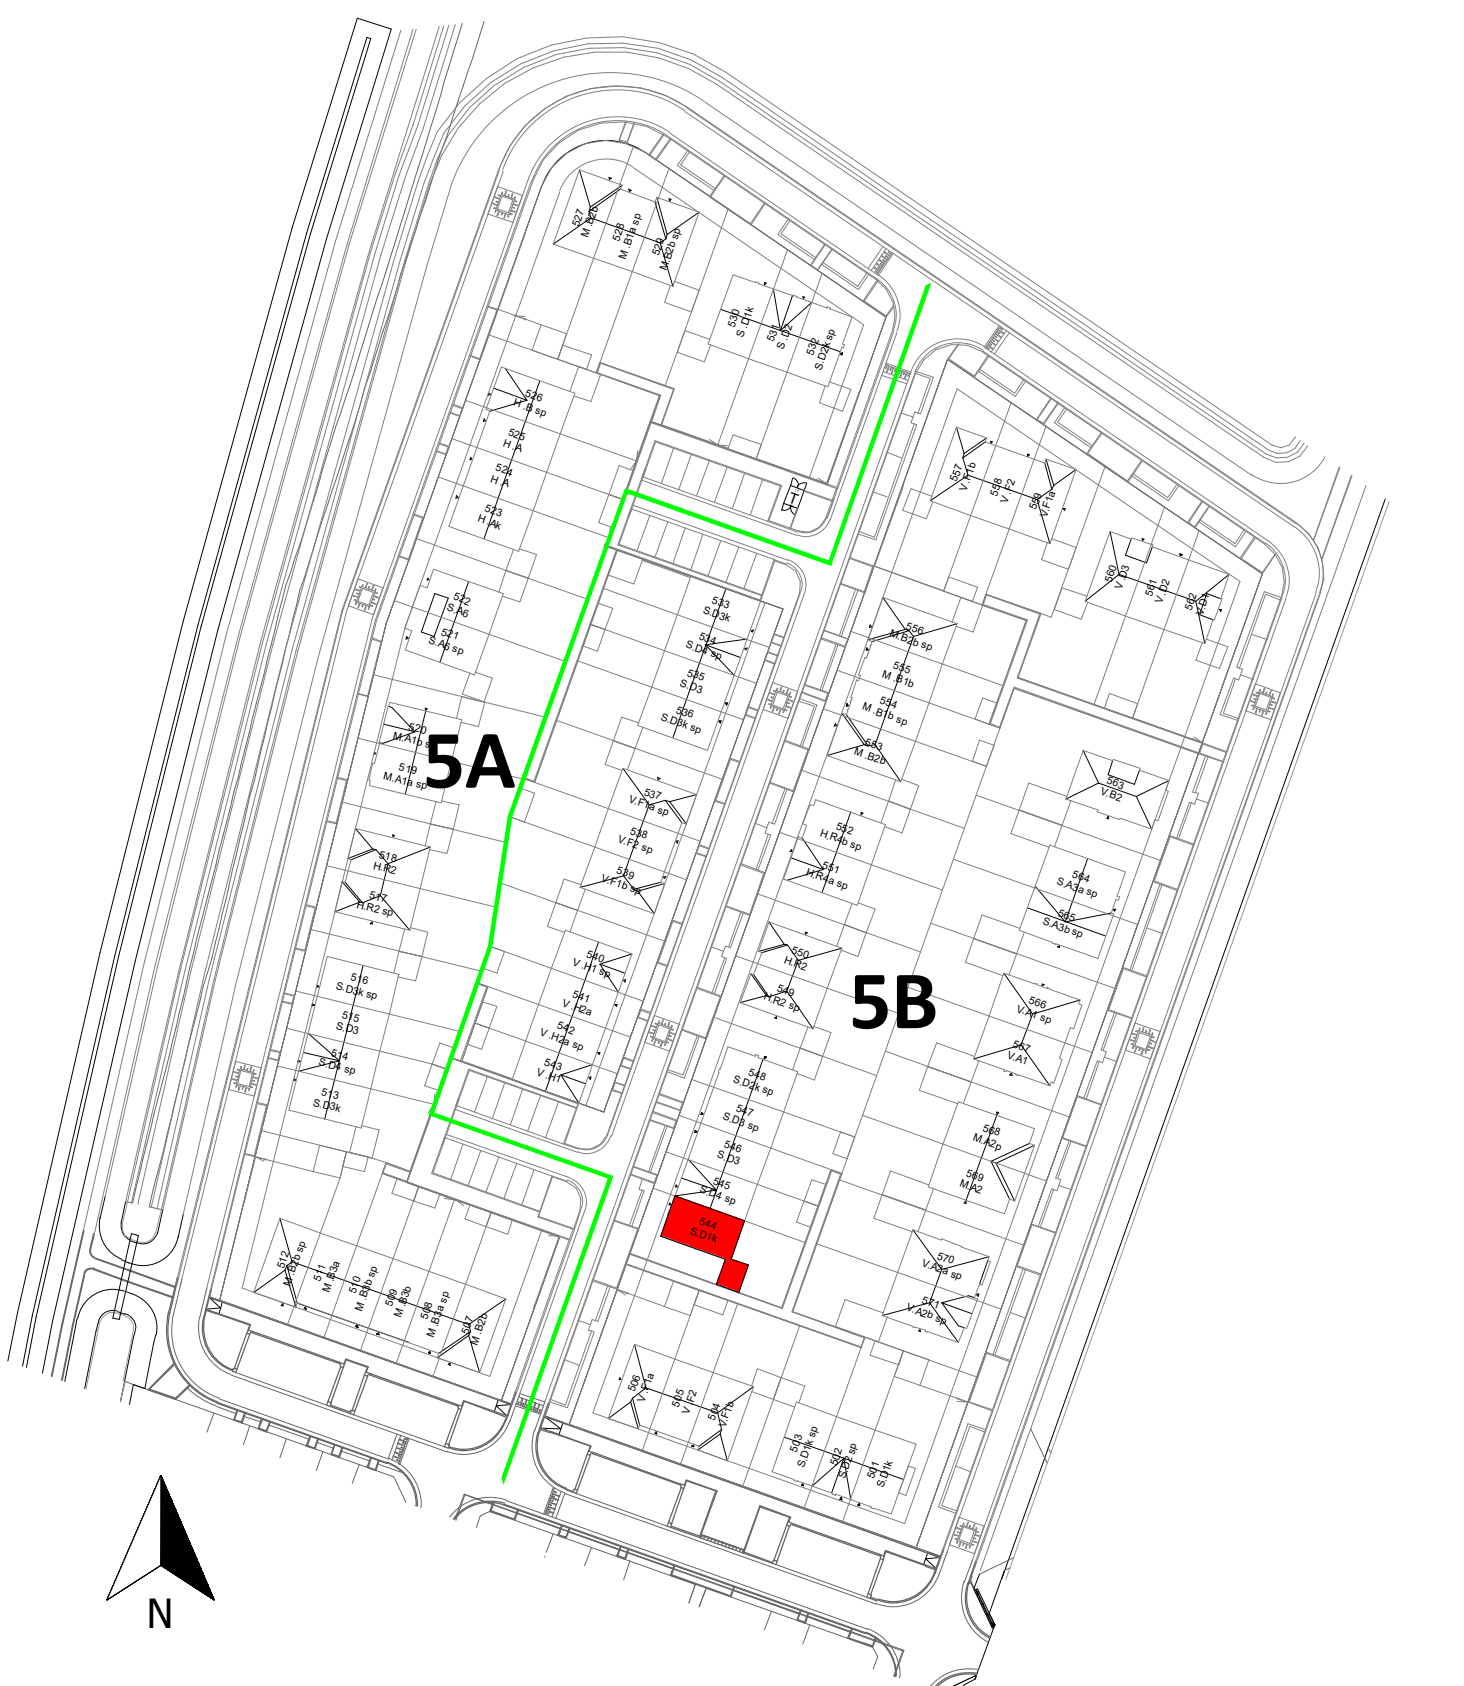

VAN MIERLO
BOUW & ONTWIKKELING

project	fase VK	
Gouden Singel, deelplan 6, bouwstroom 5B	status	
onderdeel	bouwdeel	
type S.D1k	getekend	schaal
datum	01-04-2025	1:100/1:50
gew. A	13-05-2025	formaat A1
projectnummer	bladnummer	

2024E092

VK-544

A

file fase onderdeel wijziging