


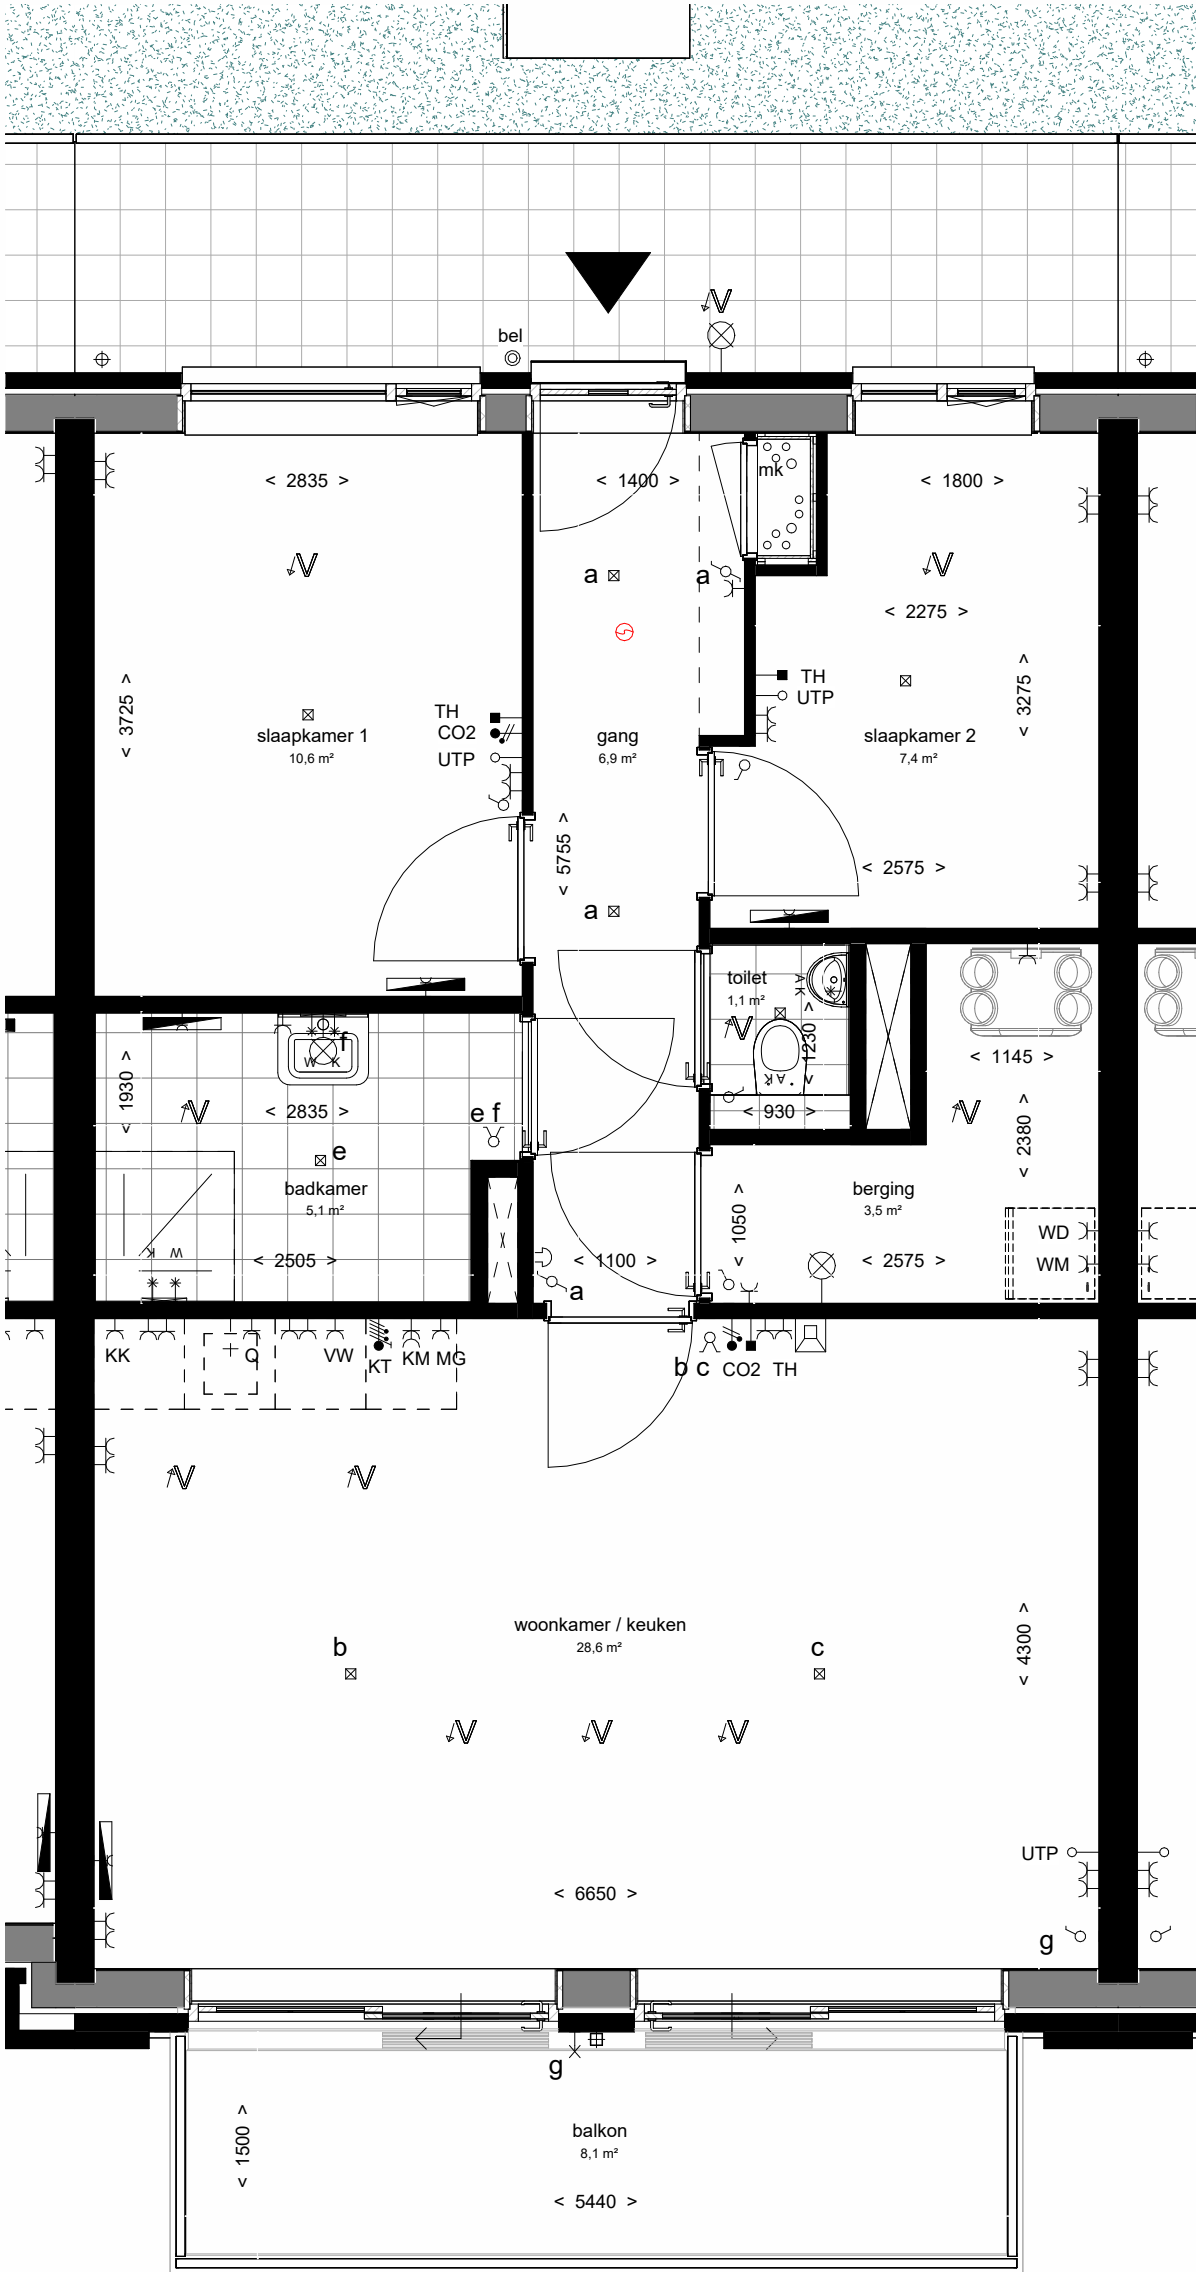

1e verdieping



linkergevel



rechtergevel

RENVOOI
bouwsysteem:
- traditioneel in het werk gestorte fundering - geïsoleerde kanaalplaatvloeren begane grond - begane grond betonwanden en kolommen - verdiepingen betonwanden - verdiepingsvloeren en dak: breedplaat vloeren - 60 schil - 220 opstort - 20 isolatie - 50 afwerklaag- - type A en B voor- en achtergevel HSB »» installaties niet toegestaan
installaties:
- binnen riolering HWA en VWA t/m flexibele huisaansluitingen - afgedopt aansluitpunt 2e toilet badkamer type B - HWA voorgevels (balkonzijde) aansluiten op vuilwater - HWA voorgevels zink 80x80 - HWA achtergevels PVC ø 80 antraciet grijs - ondereinden op maaiveld Loro-X L=2000 - HWA achtergevels 1e verdieping "op dakbedekking" - PE 80 ø90 - geïsoleerde standleidingen volgens BENG berekeningen - lucht/lucht warmtepomp MetroTherm Combi Blue Line 013016 - luchtverdeelsysteem + Luna ventielen. Minimaal 150m³/h in woonkamer - flexibele demper L≈1000 toevoer L≈500 retour. Lichtgespannen monteren - kanaalverwarmer alleen type A - aanvullende elektrische radiatoren in verblijfsruimte, type B-C en D - handdoek radiator in badkamer - sanitair volgens sanitairboek

RENVOOI
algemeen
- alle maatvoering is aangegeven in millimeters (mm). Maatvoering is indicatief/ zijn circa maten - wijzigingen onder voorbehoud - kleuren zijn indicatief en kunnen afwijken van de werkelijkheid - posities en aantal installatiepunten zijn indicatief, en worden definitief bepaald door de installateur - wijzigingen onder voorbehoud
bouwkundig
entree woning kozijn 30 min WBDO hemelwaterafvoer (positie indicatief)
elektra & verlichting
↙ enkeelpolige schakelaar → CA centraal aardpunt ↘ serieschakelaar ↗ wisselschakelaar ⊥ enkelvoudige wandcontactdoos hoogte 300+vl ⊥ dubbelvoudige wandcontactdoos hoogte 300+vl ⊥ enkelvoudige wandcontactdoos tbv koelkast ⊥ dubbelvoudige wandcontactdoos tbv keukenmeubel/wasemkap ⊥ enkelvoudige wandcontactdoos tbv magnetron ⊥ aansluiting kooktoetsel ⊥ enkelvoudige wandcontactdoos tbv Quooker ⊥ enkelvoudige wandcontactdoos tbv vaatwasser ⊥ wasmachine aansluiting, enkelvoudige wandcontactdoos koudwater en rioolaansluiting ⊥ WD aansluiting bedraad 19mm tbv. wandcontactdoos wasdroger → TH aansluiting bedraad 19mm tbv. thermostaat → CO2 CO2 sensor → UTP onbedraade aansluiting tbv. CAI / TEL / DATA ⊕ schel, hoogte: 2300+vl ⊕ bel ⊕ bel ⊕ rookmelder tegen plafond ⊕ plafond lichtpunt / centraaldoos inbouw ⊕ wand lichtpunt buiten ⊕ videfoon hoogte 1500+vl ⊕ aansluiting warme wisselaar ⊕ aansluitpunt wand lichtpunt buiten



impressie

