




voorgevel
schaal 1:100

0m 1m 2m 3m 4m 5m




achtergevel
schaal 1:100

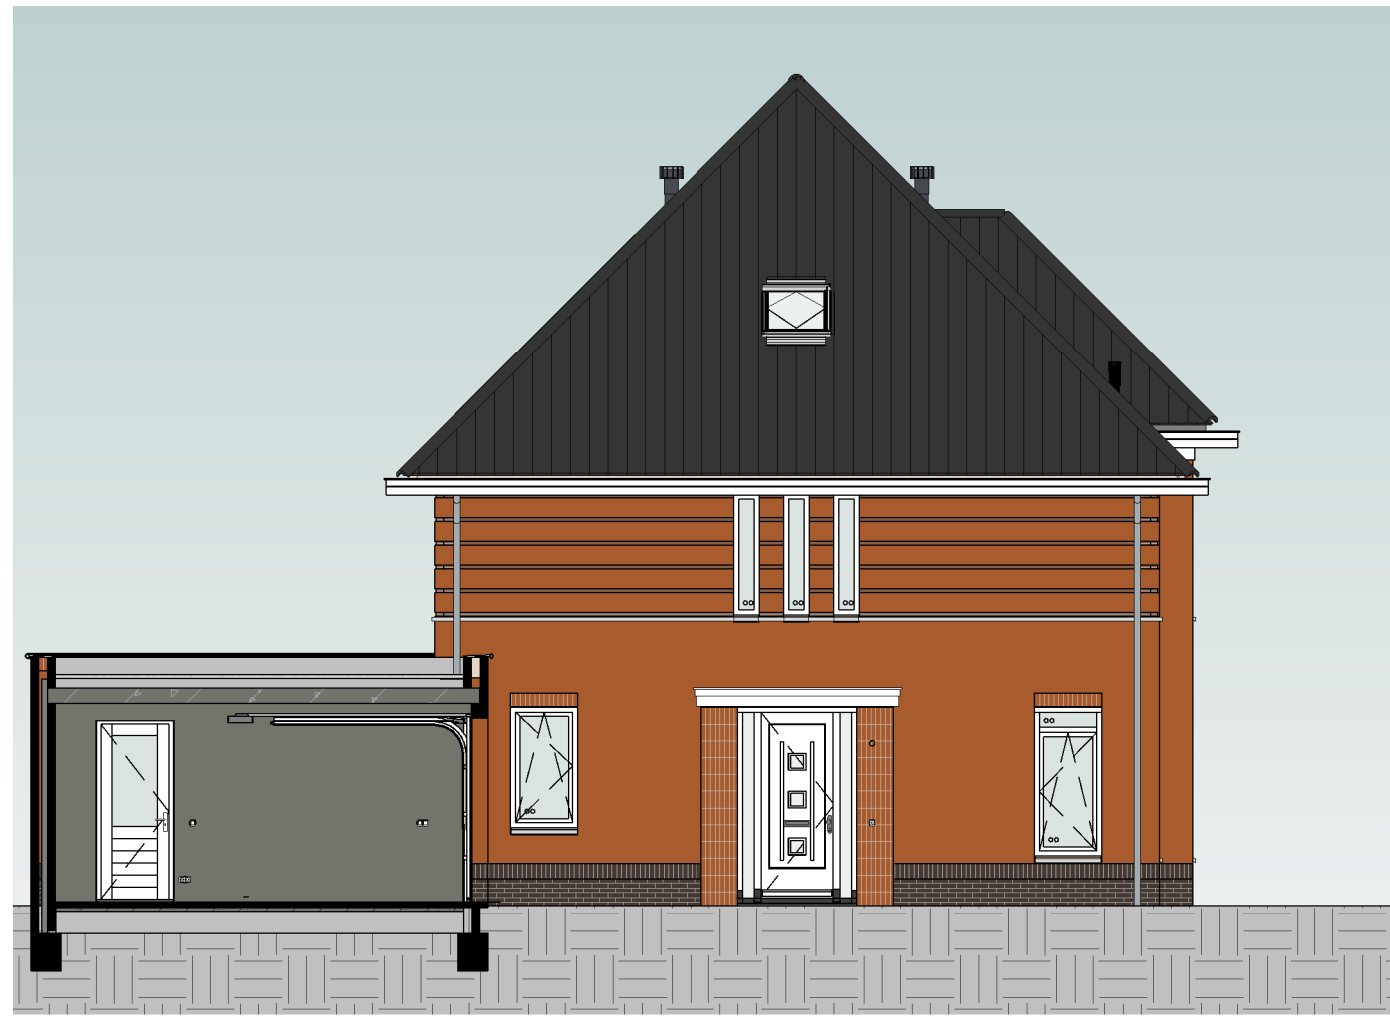

linkergevel
schaal 1:100




doorsnede
schaal 1:100

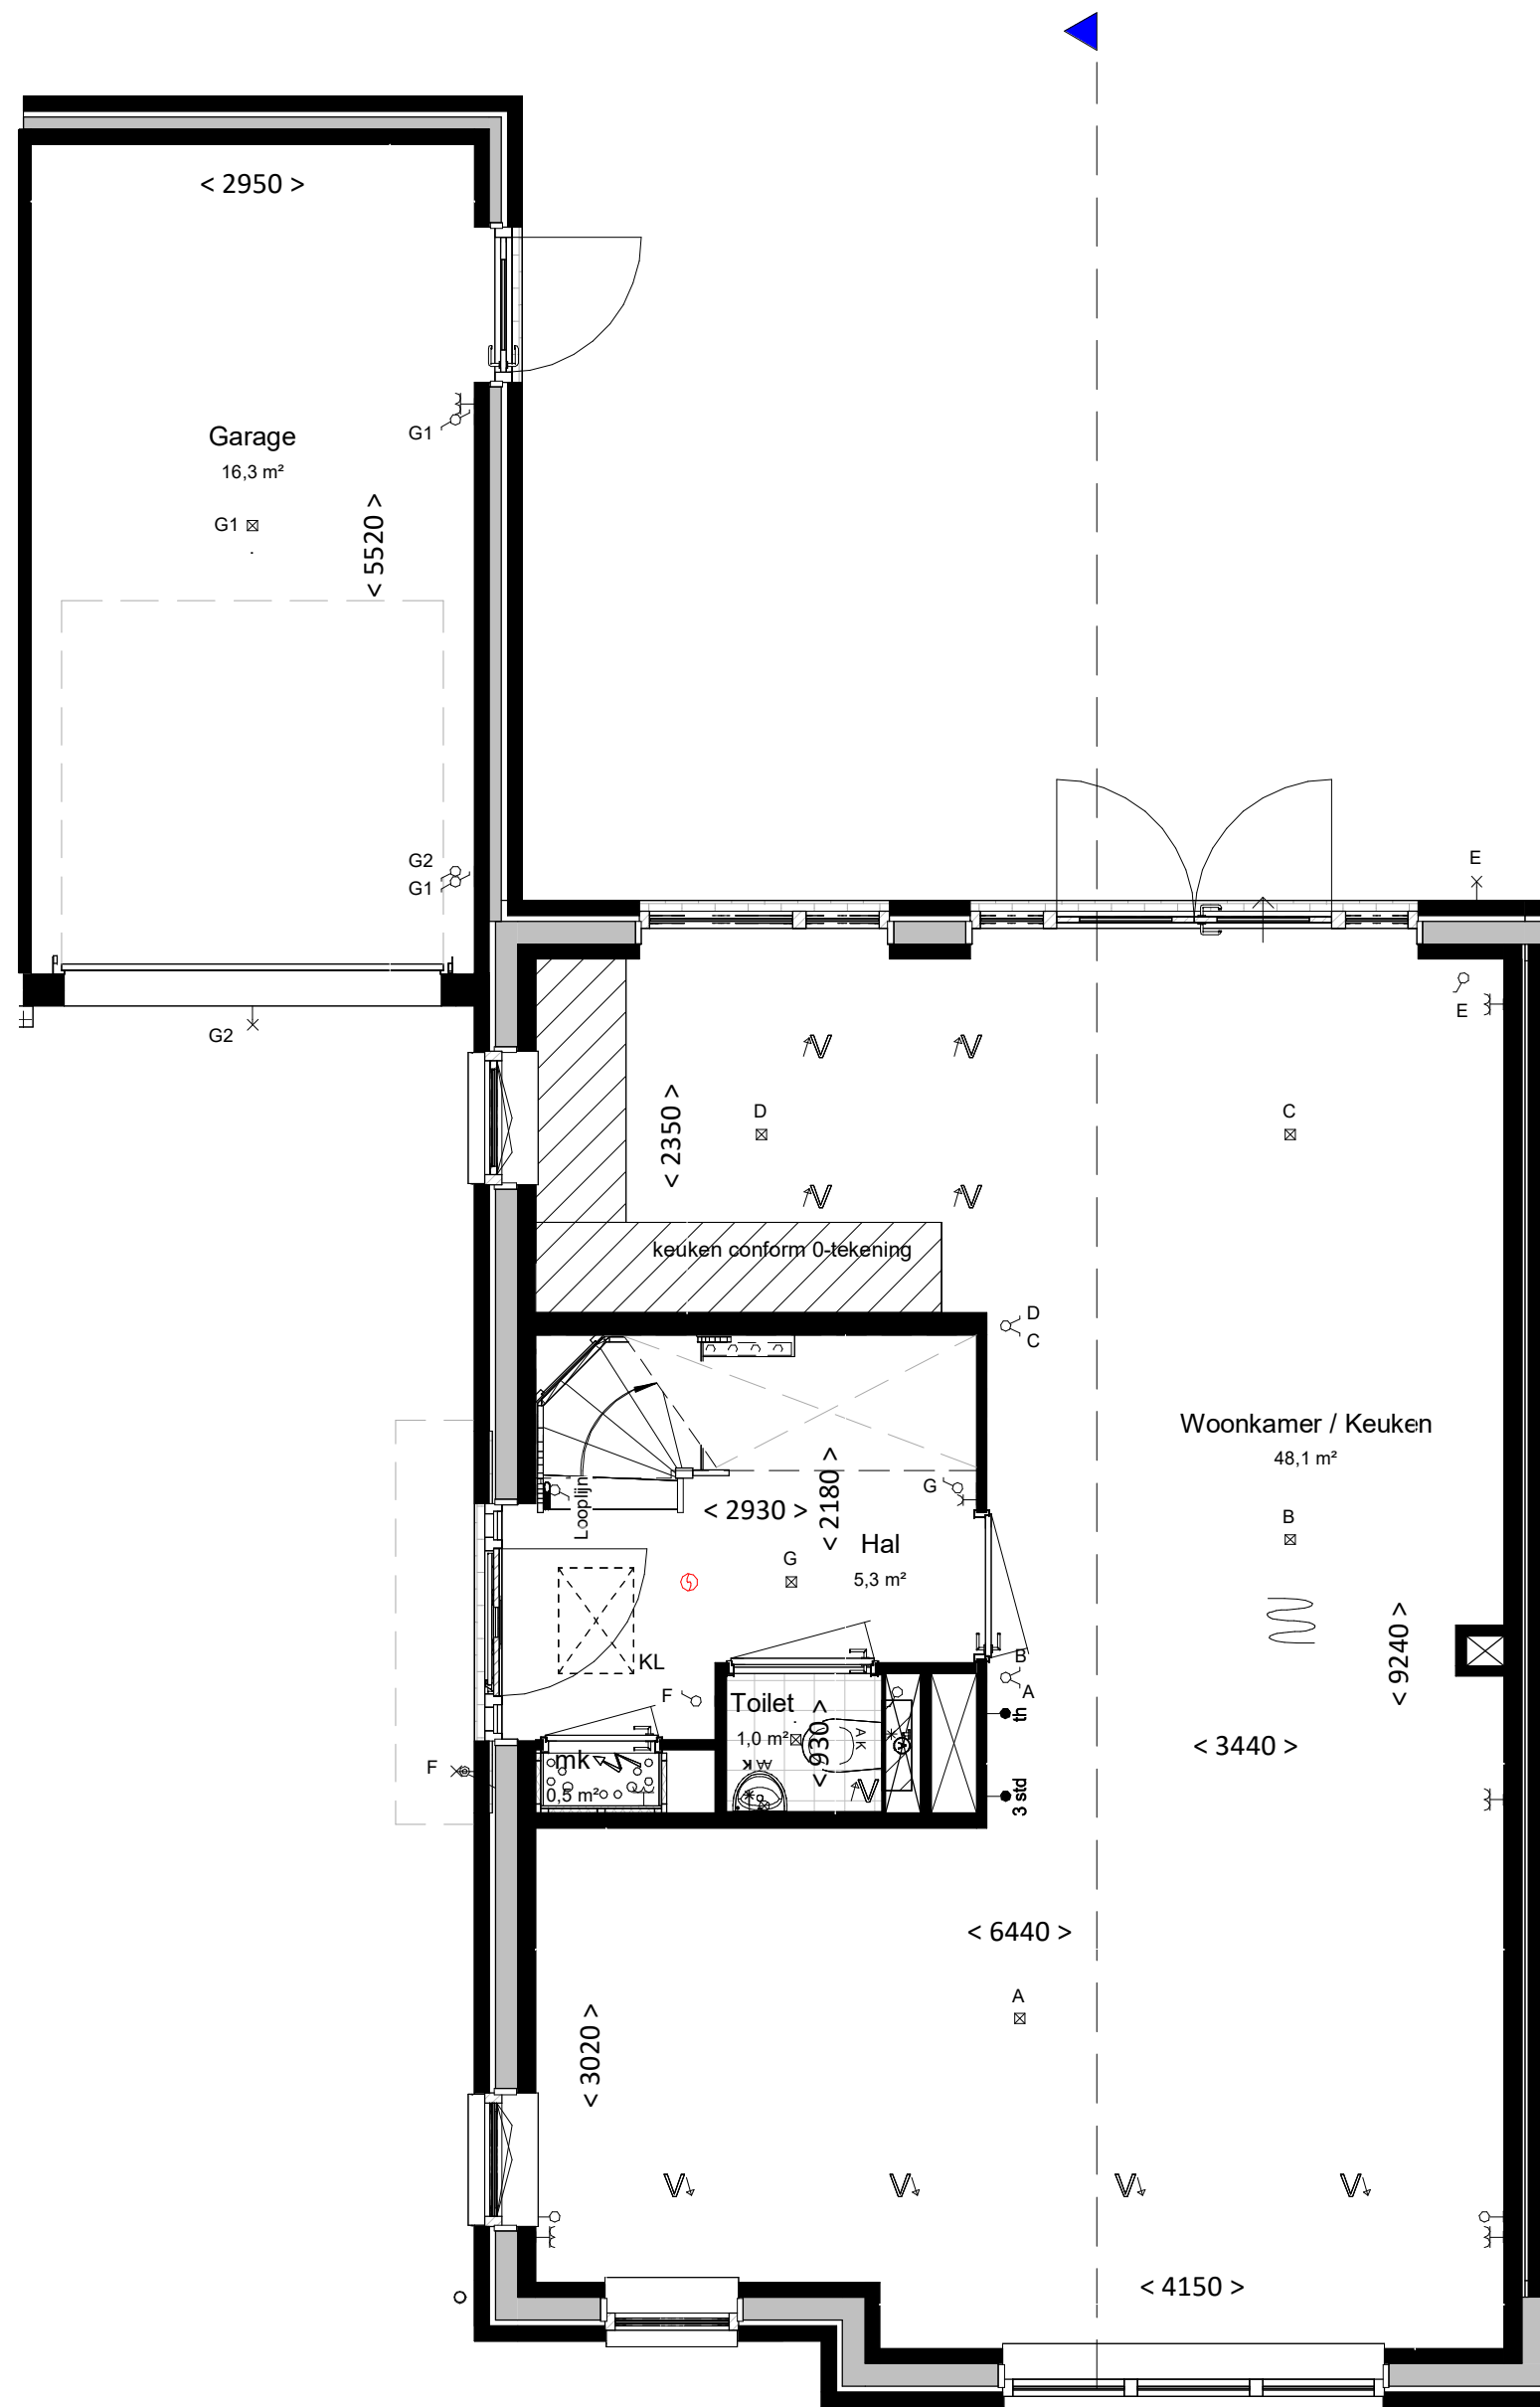


begane grond
bk. vloer = P = 0
schaal 1:50

0m 1m 2m 3m 4m 5m

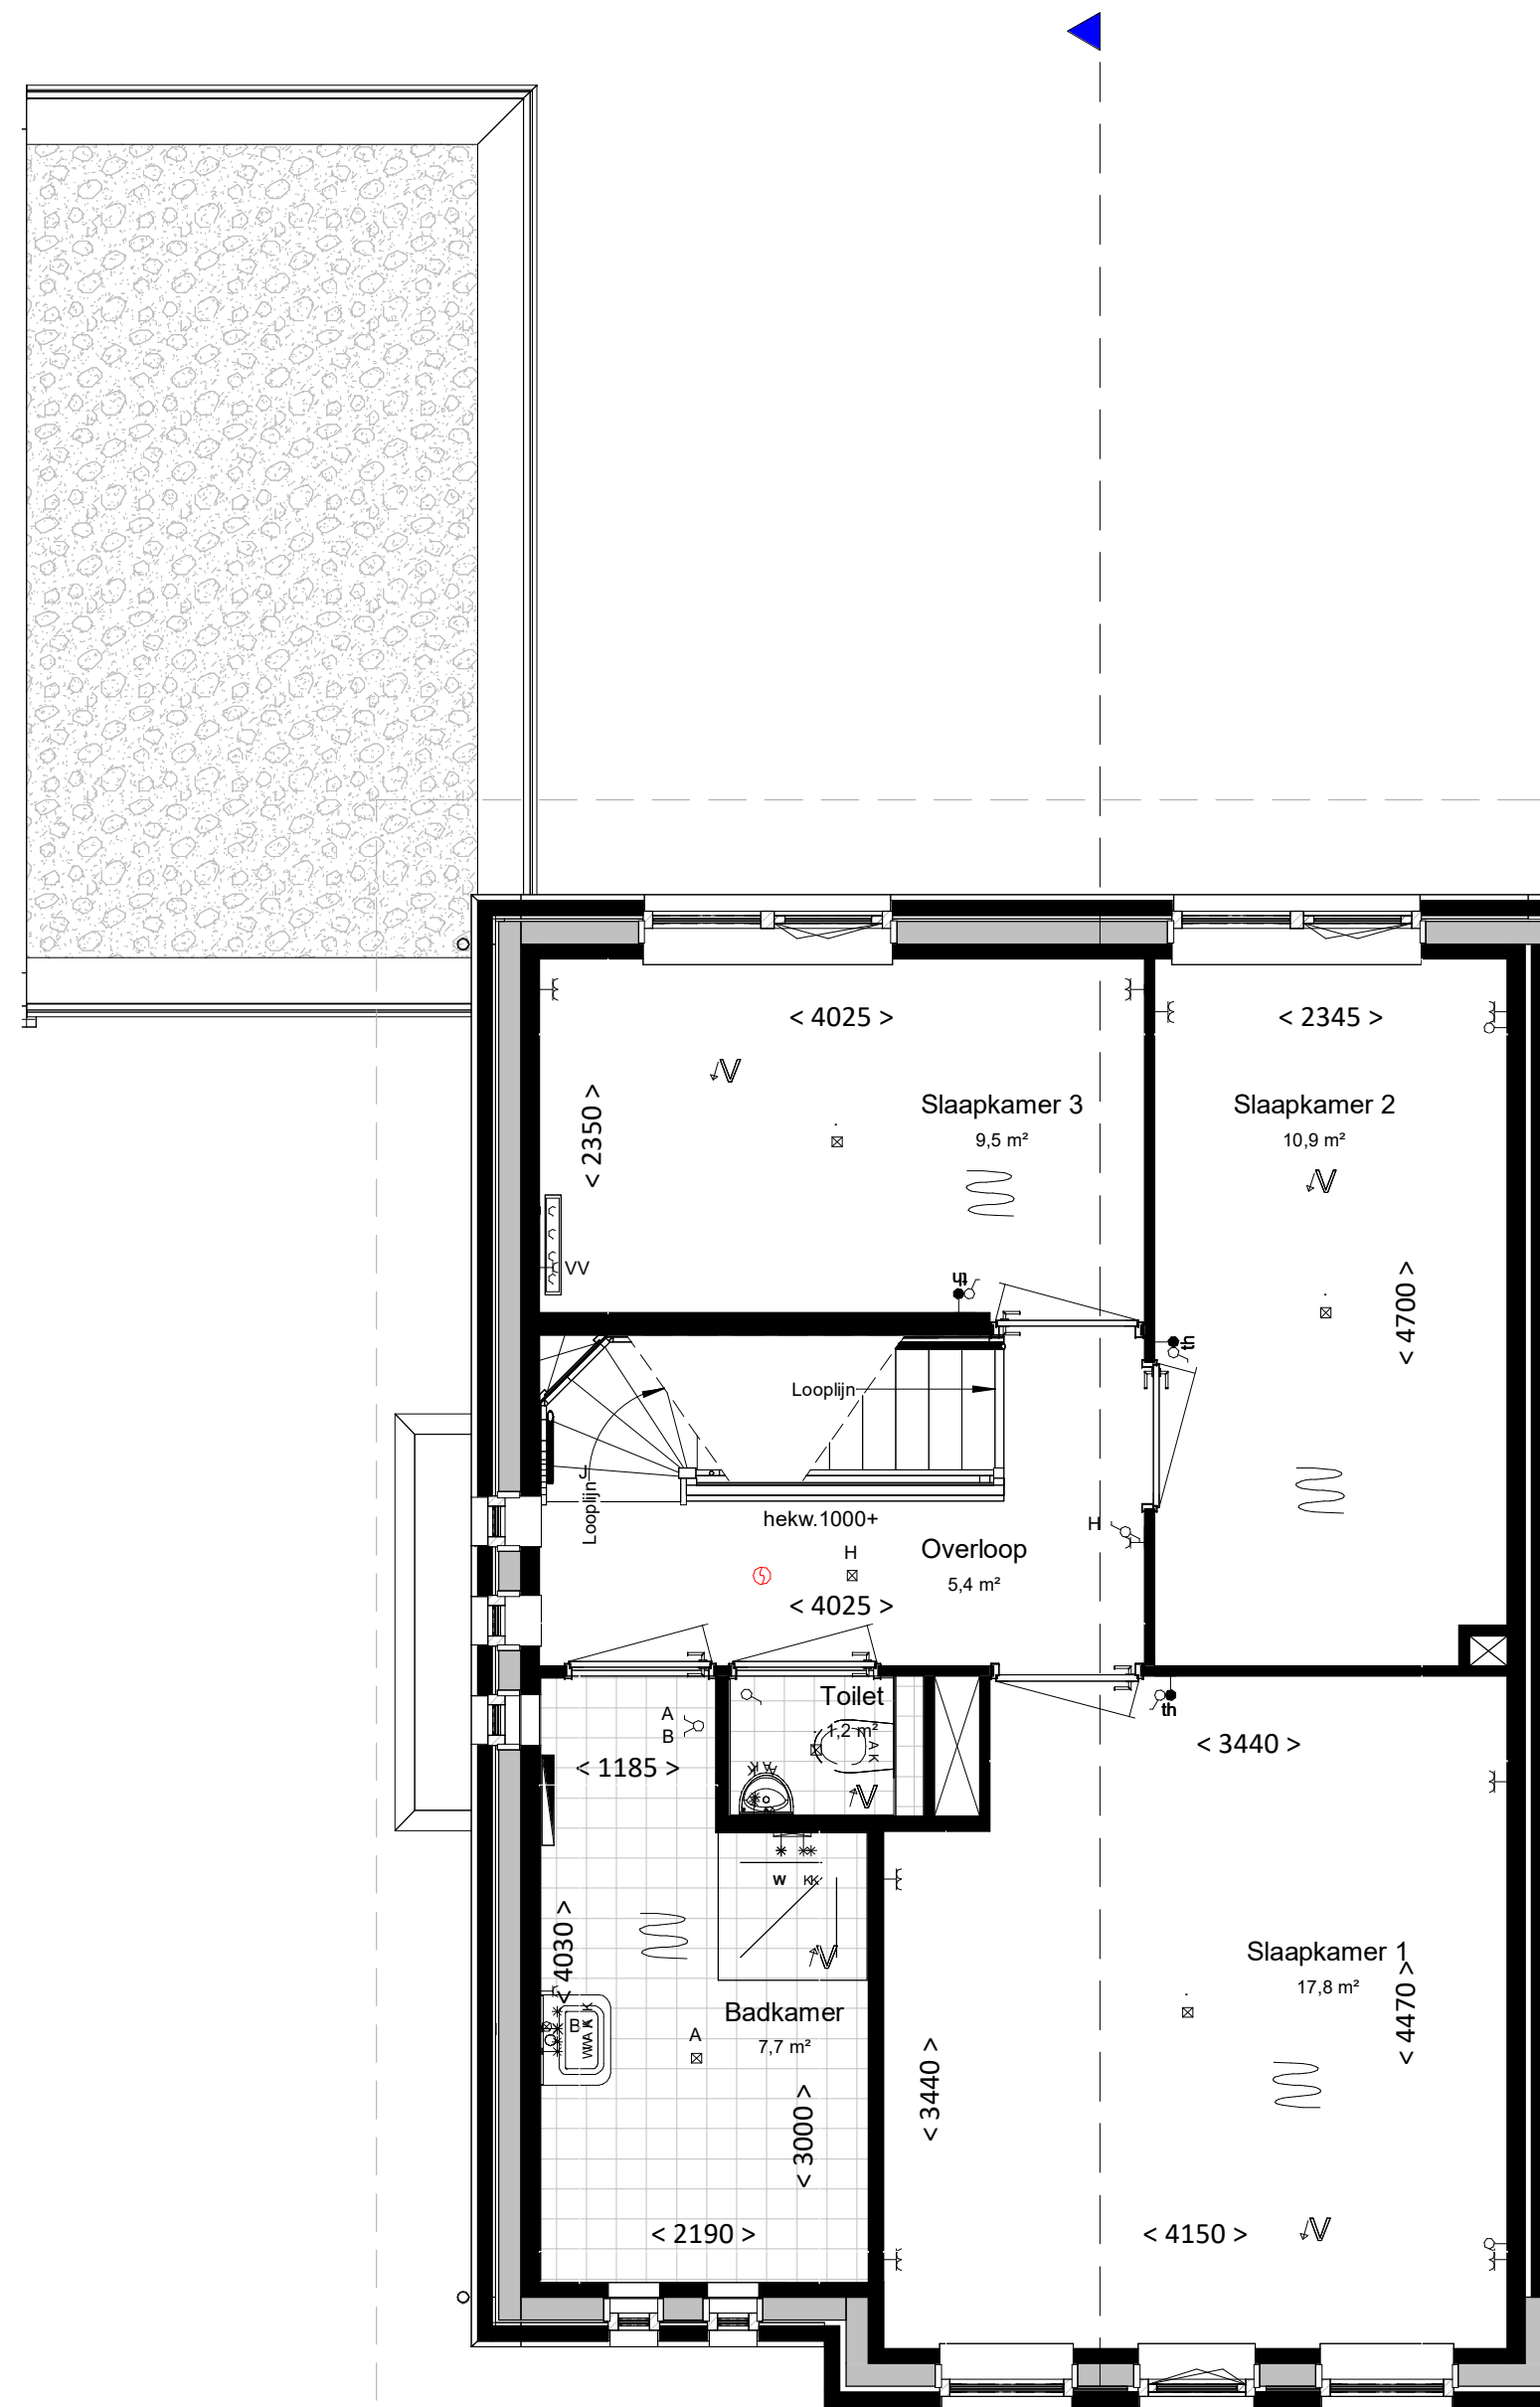

eerste verdieping
bk. vloer = 2960+
schaal 1:50

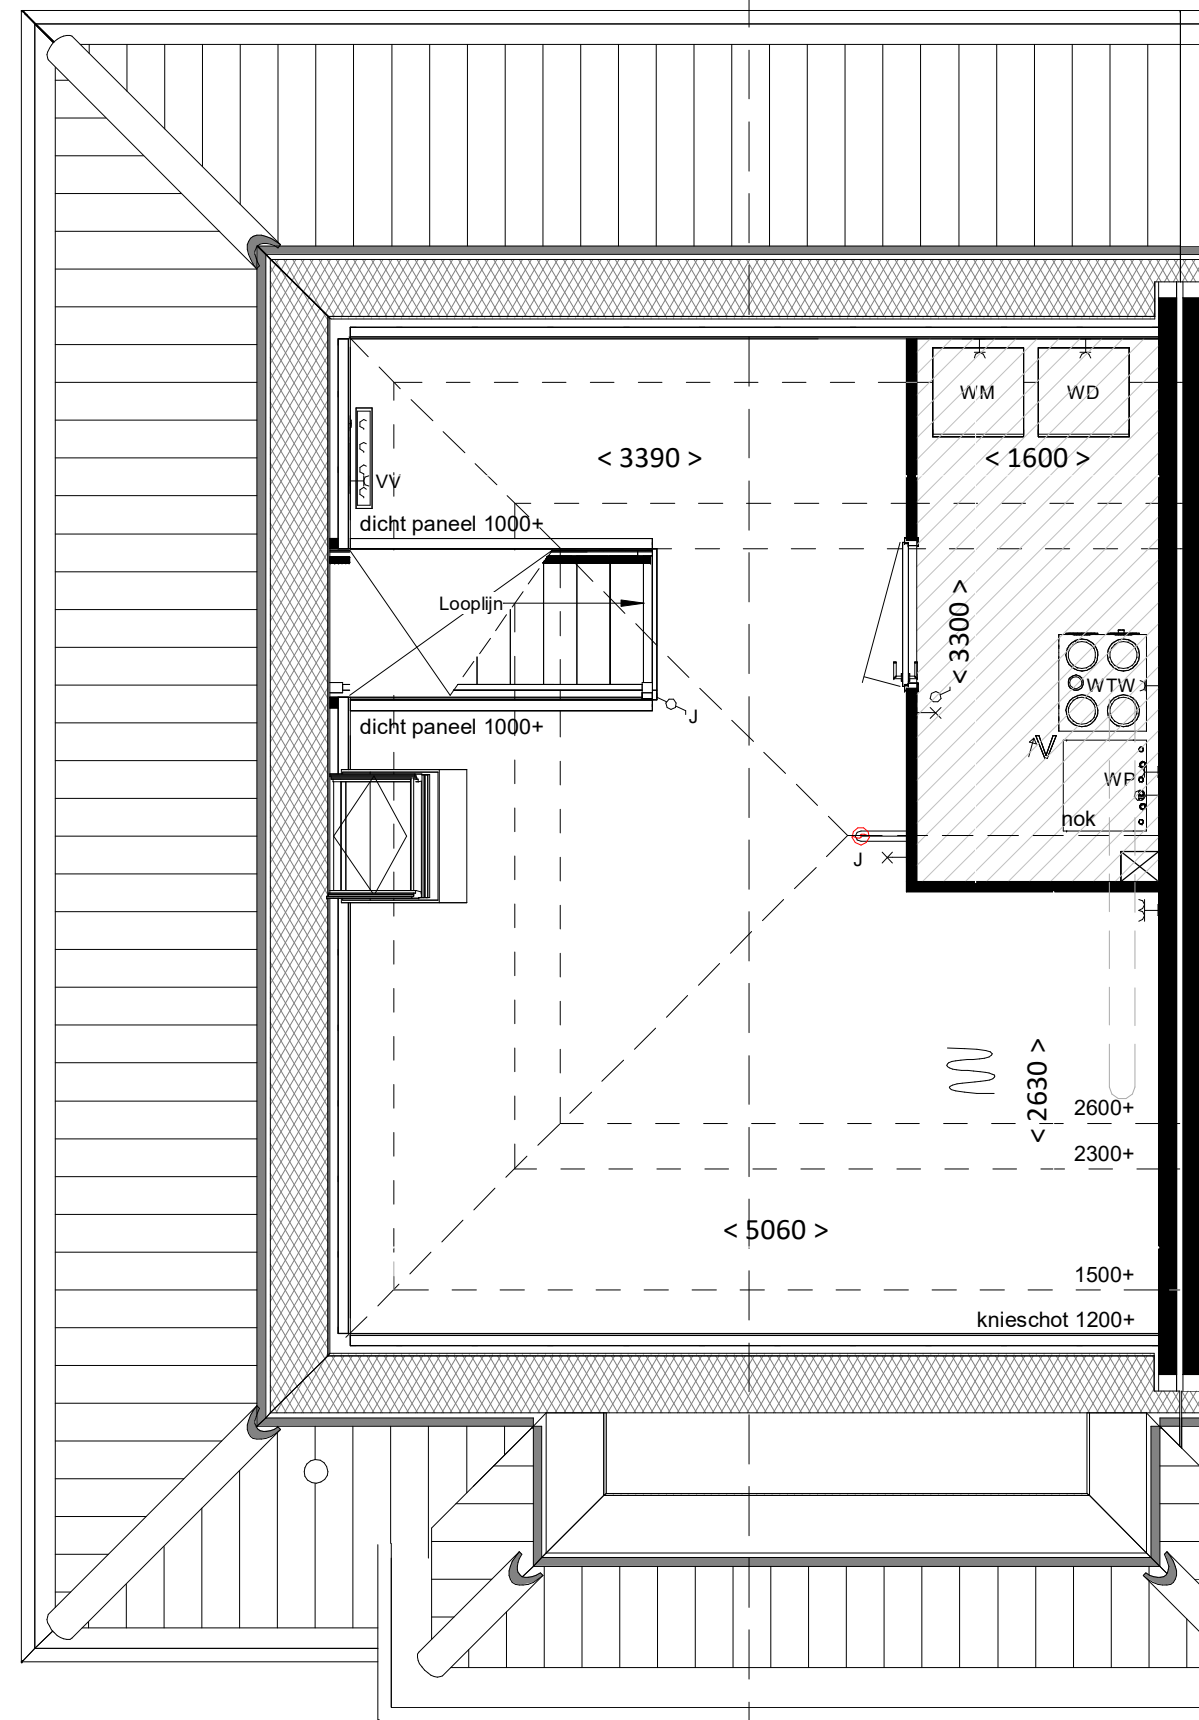

tweede verdieping
bk. vloer = 5920+
schaal 1:50

renvooi

algemeen

- alle maatvoering is aangegeven in millimeters (mm). Maatvoering is indicatief/ zijn circa maten.
- kleuren zijn indicatief en kunnen afwijken van de werkelijkheid
- posities en aantal installatiepunten zijn indicatief en worden definitief bepaald door de installateur.
- wijzigingen onder voorbehoud
- bij de tweede verdieping maatvoering aangegeven tot 1500+vl. lijn

bouwkundig

- hwa hemelwaterafvoer; posities zie gevelttekeningen, exacte posities worden door installateur in het werk bepaald.
GD geluiddempend binnendeurkozijn met binnendeur (32 dB)
inspectieluik inspectieluik
technische zone (plaatsing van installatie onderdelen kan nog wijzigen)
grind grind

elektrotechnische installaties

- wandcontactdoos met randaarde, 1 voudig
wandcontactdoos met randaarde, 2 voudig
schakelaar, enkelpolig
schakelaar, serie
schakelaar, wissel
schakelaar met wandcontactdoos combinatie
plafondlichtpunt (excl. armatuur)
wandlichtpunt (excl. armatuur), hoogte 2,1m
werkschakelaar zonnepanelen
- 2-fase aansluitpunt, tbv. elektrisch koken
aansluitpunt, bedraad
aansluitpunt, onbedraad
rookmelder
beldrukker
schel / deurbel
wandcontactdoor voor WTW-unit
wandcontactdoos voor verdeler vloerverwarming
aansluitpunt, onbedraad tbv warmte pomp

Aansluitpunten keuken conform 'nultekening'

verwarmingsinstallaties


- Verdeler vloerverwarming excl. omkasting
thermostaat
elektrische radiator, bijverwarming
ruimte vloerverwarming
- Verdeler vloerverwarming incl. omkasting
warmtepompinstallatie

waterinstallaties en binnenriolering

- aansluiting buitenkraan
aansluiting koudwater
aansluiting warmwater
afvoerpunt binnenriolering
opstelplaats wasmachine (aansluiting koudwater / afvoerpunt binnenriolering)
opstelplaats wasdroger (afvoerpunt binnenriolering)
hemelwaterafvoer plat dak

ventilatie- en luchtbehandelingsinstallatie

- ventilatie toevoer voorziening (rozet in plafond / wand)
ventilatie afvoer voorziening (rozet in plafond / wand)
3 standen schakelaar
WTW- unit
- Kanaalwerk in het zicht,
boven de trap tegen o.k. dak (indicatief)
(kanaalwerk rond diameter 125-160mm)

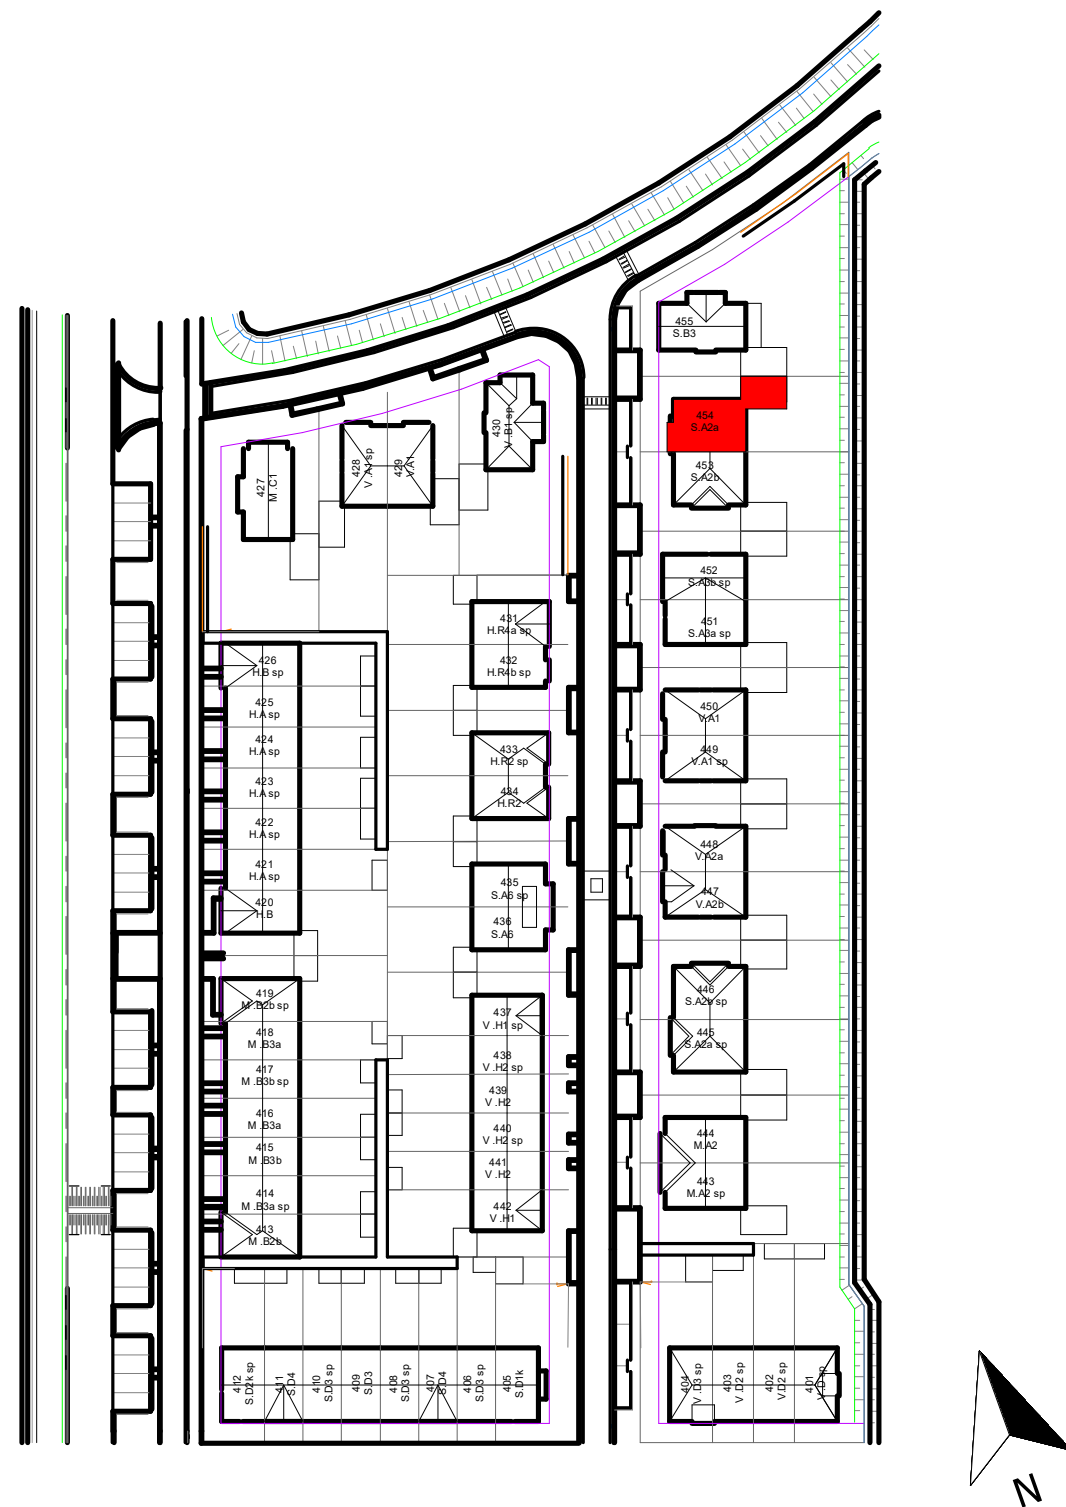

VAN MIERLO
BOUW & ONTWIKKELING

project	Gouden Singel, deelplan 6, bouwstroom 4	fase	VK
status	onderdeel	status	bouwdeel
getekend	JS	getekend	JS
schaal	1:100/1:50	schaal	1:100/1:50
formaat	A1	formaat	A1
bladnummer	2024E091	bladnummer	VK-454