






voorgevel
schaal 1:100

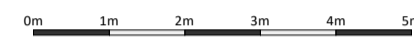


achtergevel
schaal 1:100

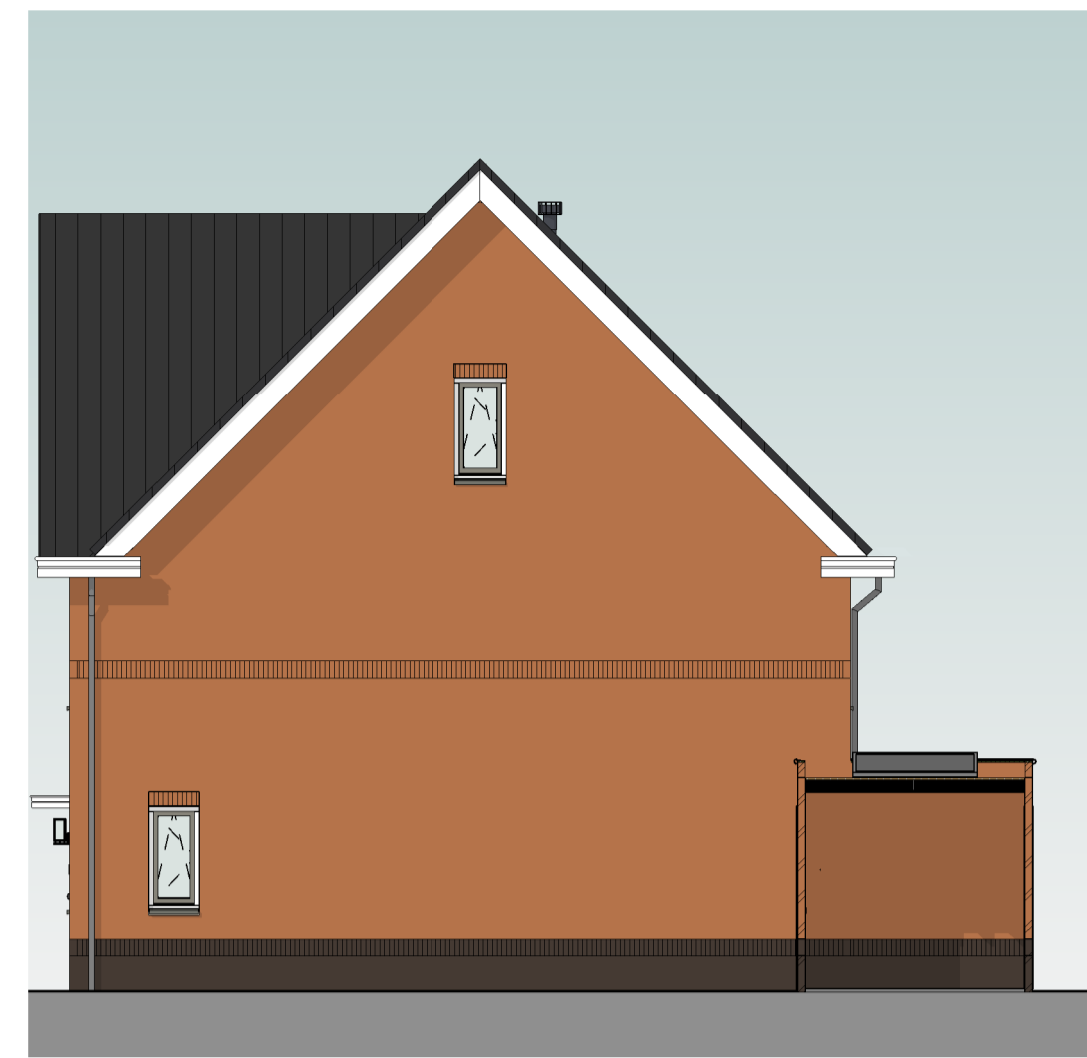


zijgevel
schaal 1:100

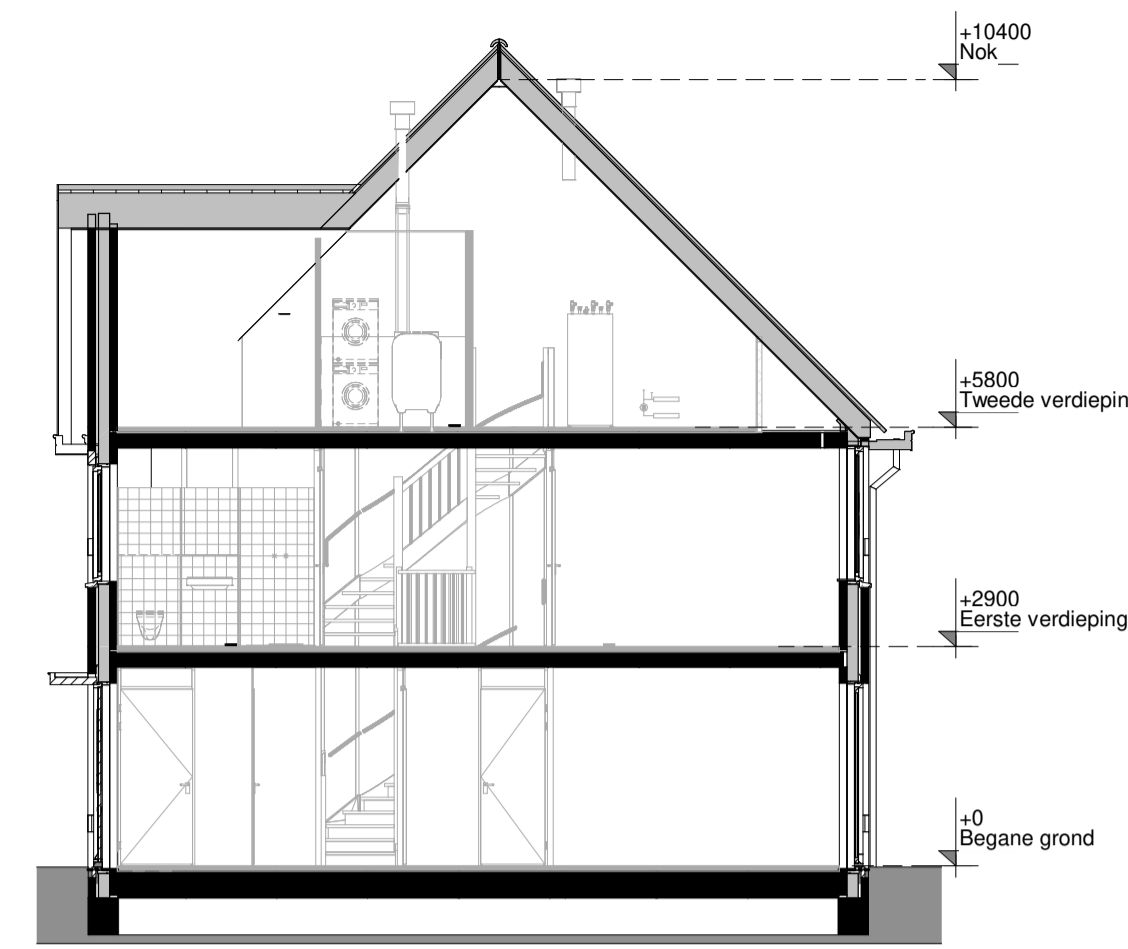


doorsnede
schaal 1:100

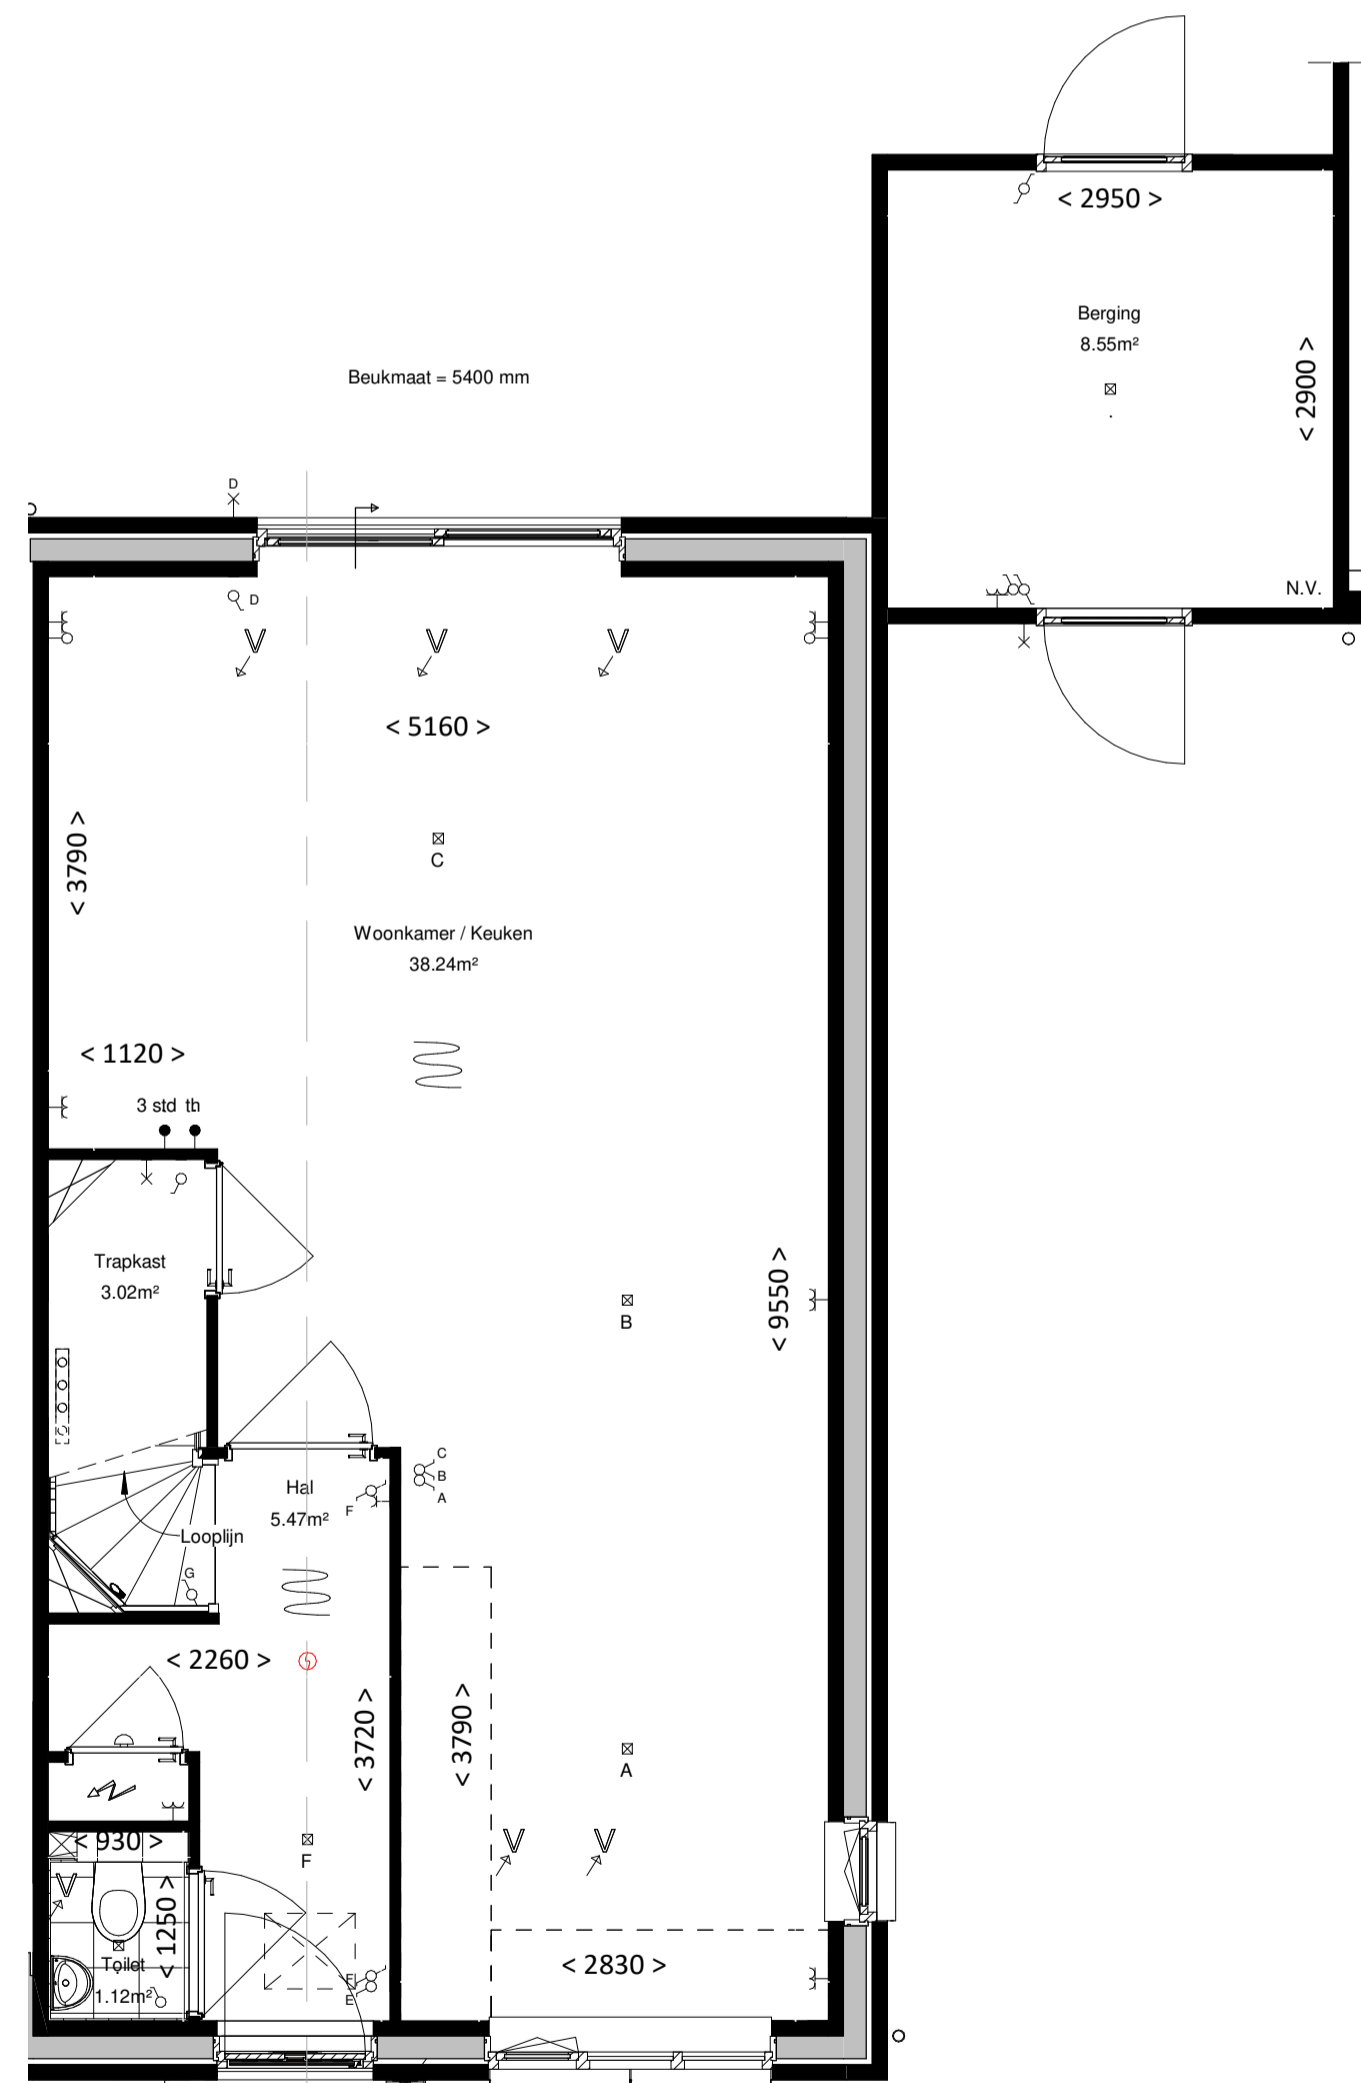

begane grond
bk. vloer = P = 0
schaal 1:50

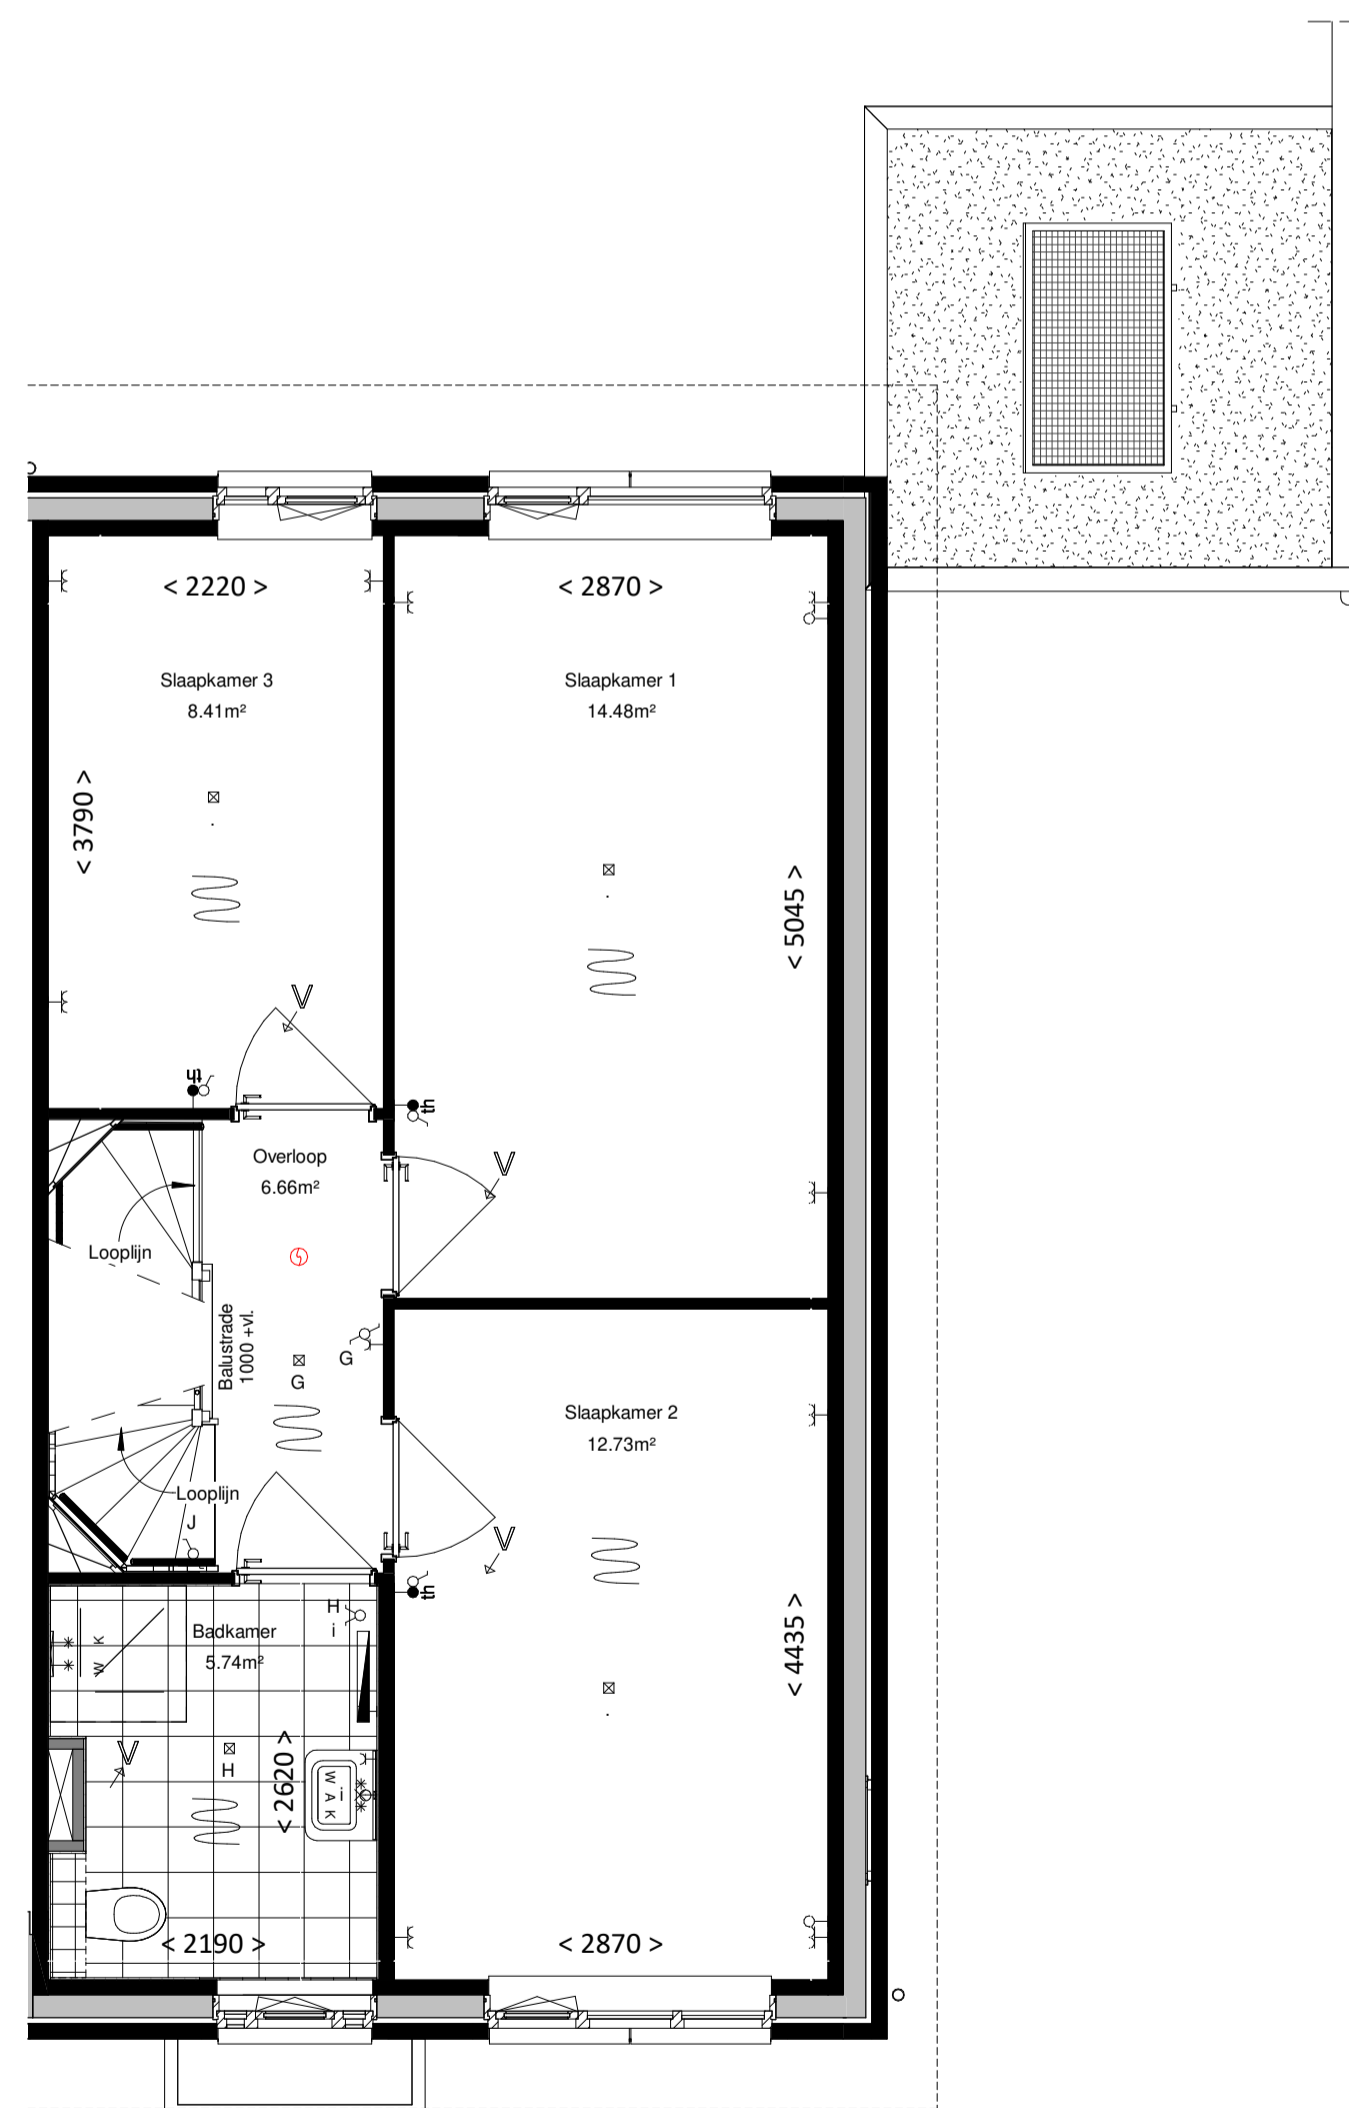

eerste verdieping
bk. vloer = 2900+
schaal 1:50

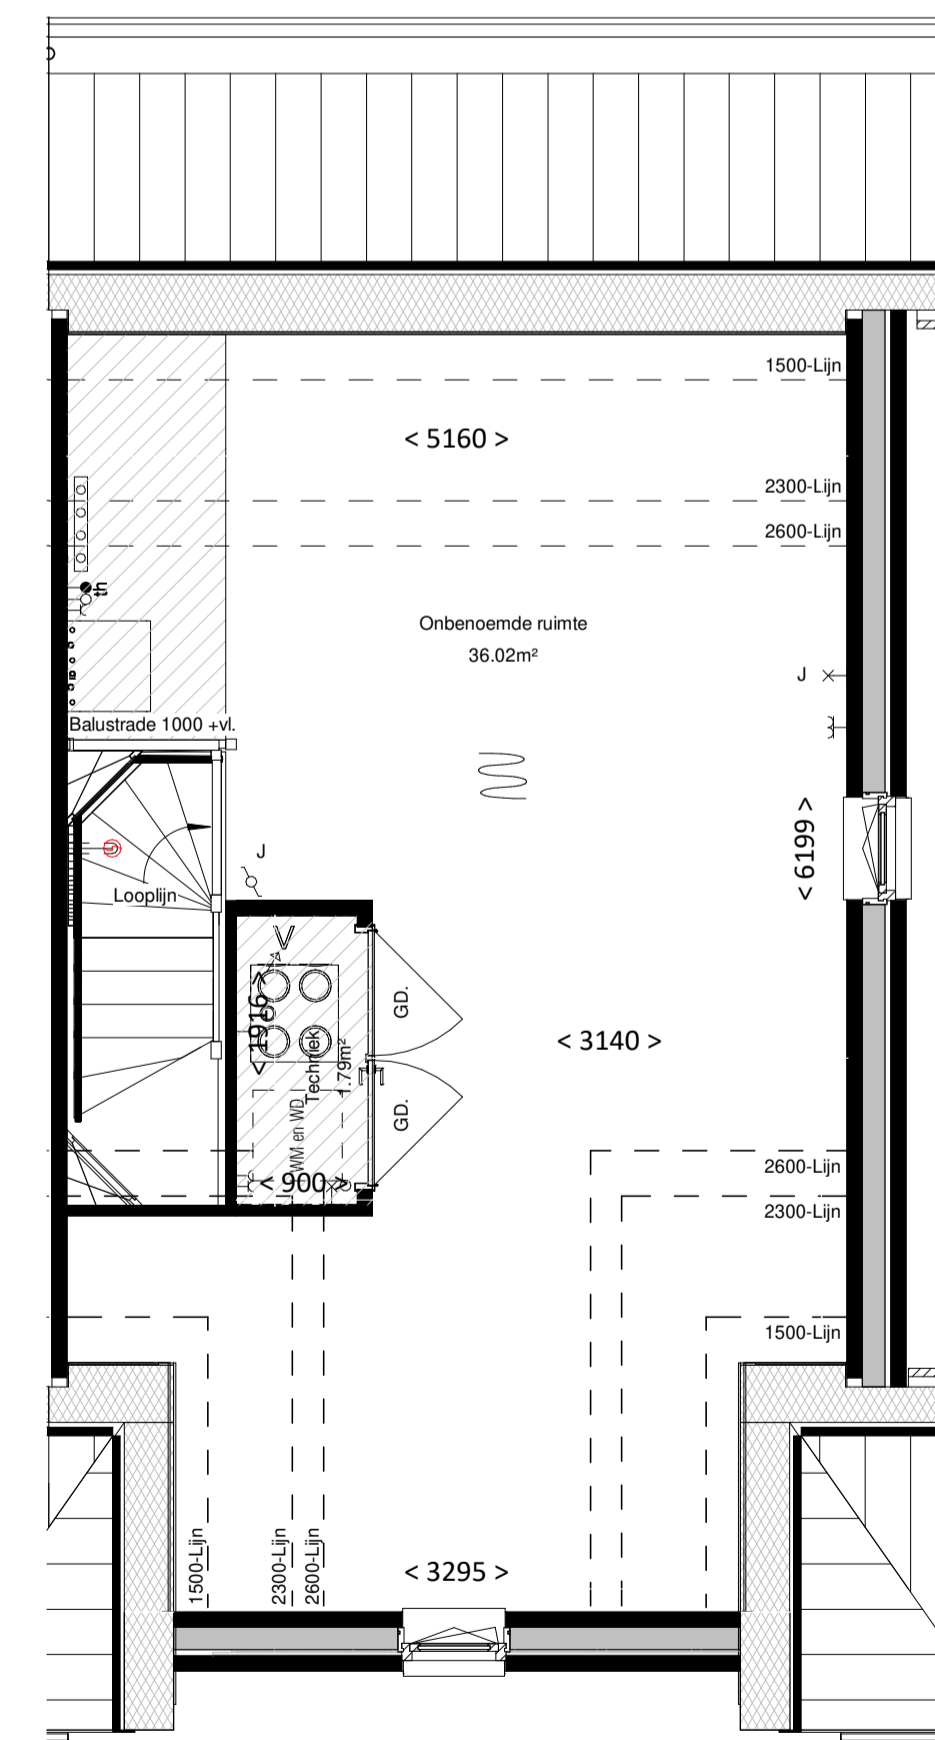

tweede verdieping
bk. vloer = 5800+
schaal 1:50

renvooi

algemeen

- alle maatvoering is aangegeven in millimeters (mm)
- kleuren zijn indicatief en kunnen afwijken van de werkelijkheid
- posities van installatiepunten zijn indicatief en kunnen afwijken van de werkelijkheid
- wijzigingen onder voorbehoud
- bij de tweede verdieping maatvoering aangegeven tot 1500+vl. lijn

bouwkundig

- hwa hemelwaterafvoer (exacte posities, zie geveltekeningen)
- gd geluidwerend binnendeurkozijn met binnendeur
- inspectieluik
- technische zone (plaatsing van installatie onderdelen kan nog wijzigen)

elektrotechnische installaties

- wandcontactdoos met randaarde, 1 voudig
- wandcontactdoos met randaarde, 2 voudig
- schakelaar, enkelpolig
- schakelaar, serie
- schakelaar, wissel
- schakelaar met wandcontactdoos combinatie
- plafondlichtpunt (excl. armatuur)
- wandlichtpunt (excl. armatuur), hoogte 2,1m
- 2-fase aansluitpunt, tbv. elektrisch koken
- aansluitpunt, bedraad
- aansluitpunt, onbedraad
- rookmelder
- bedrukker
- schel / deurbel
- werkschakelaar

verwarmingsinstallaties

- Verdelers vloerverwarming excl. omkasting
- thermostaat
- elektrische radiator, bijverwarming
- ruimte vloerverwarming
- warmtepompinstallatie

waterinstallaties en binnenriolering

- *k aansluiting koudwater
- *w aansluiting warmwater
- ⊙A afvoerpunt binnenriolering
- WM opstelplaats wasmachine (aansluiting koudwater / afvoerpunt binnenriolering)
- WD opstelplaats wasdroger (afvoerpunt binnenriolering)

ventilatie- en luchtbehandelingsinstallatie

- ✓V ventilatie toevoer voorziening (rozet in plafond / wand)
- ∇V ventilatie afvoer voorziening (rozet in plafond / wand)
- 3 standen schakelaar
- WTW-unit



situatie

Woning, type H.B

bouwnummers

109



project
Gouden Singel
Berkel en Rodenrijs

onderdeel
Basis type H.B

datum 06-05-2022

fase VK
status
bouwdeel

getekend schaal formaat
FRM 1:100/1:50 A1

projectnummer
bladnummer

720020

VK-109

file

fase onderdeel wijziging