


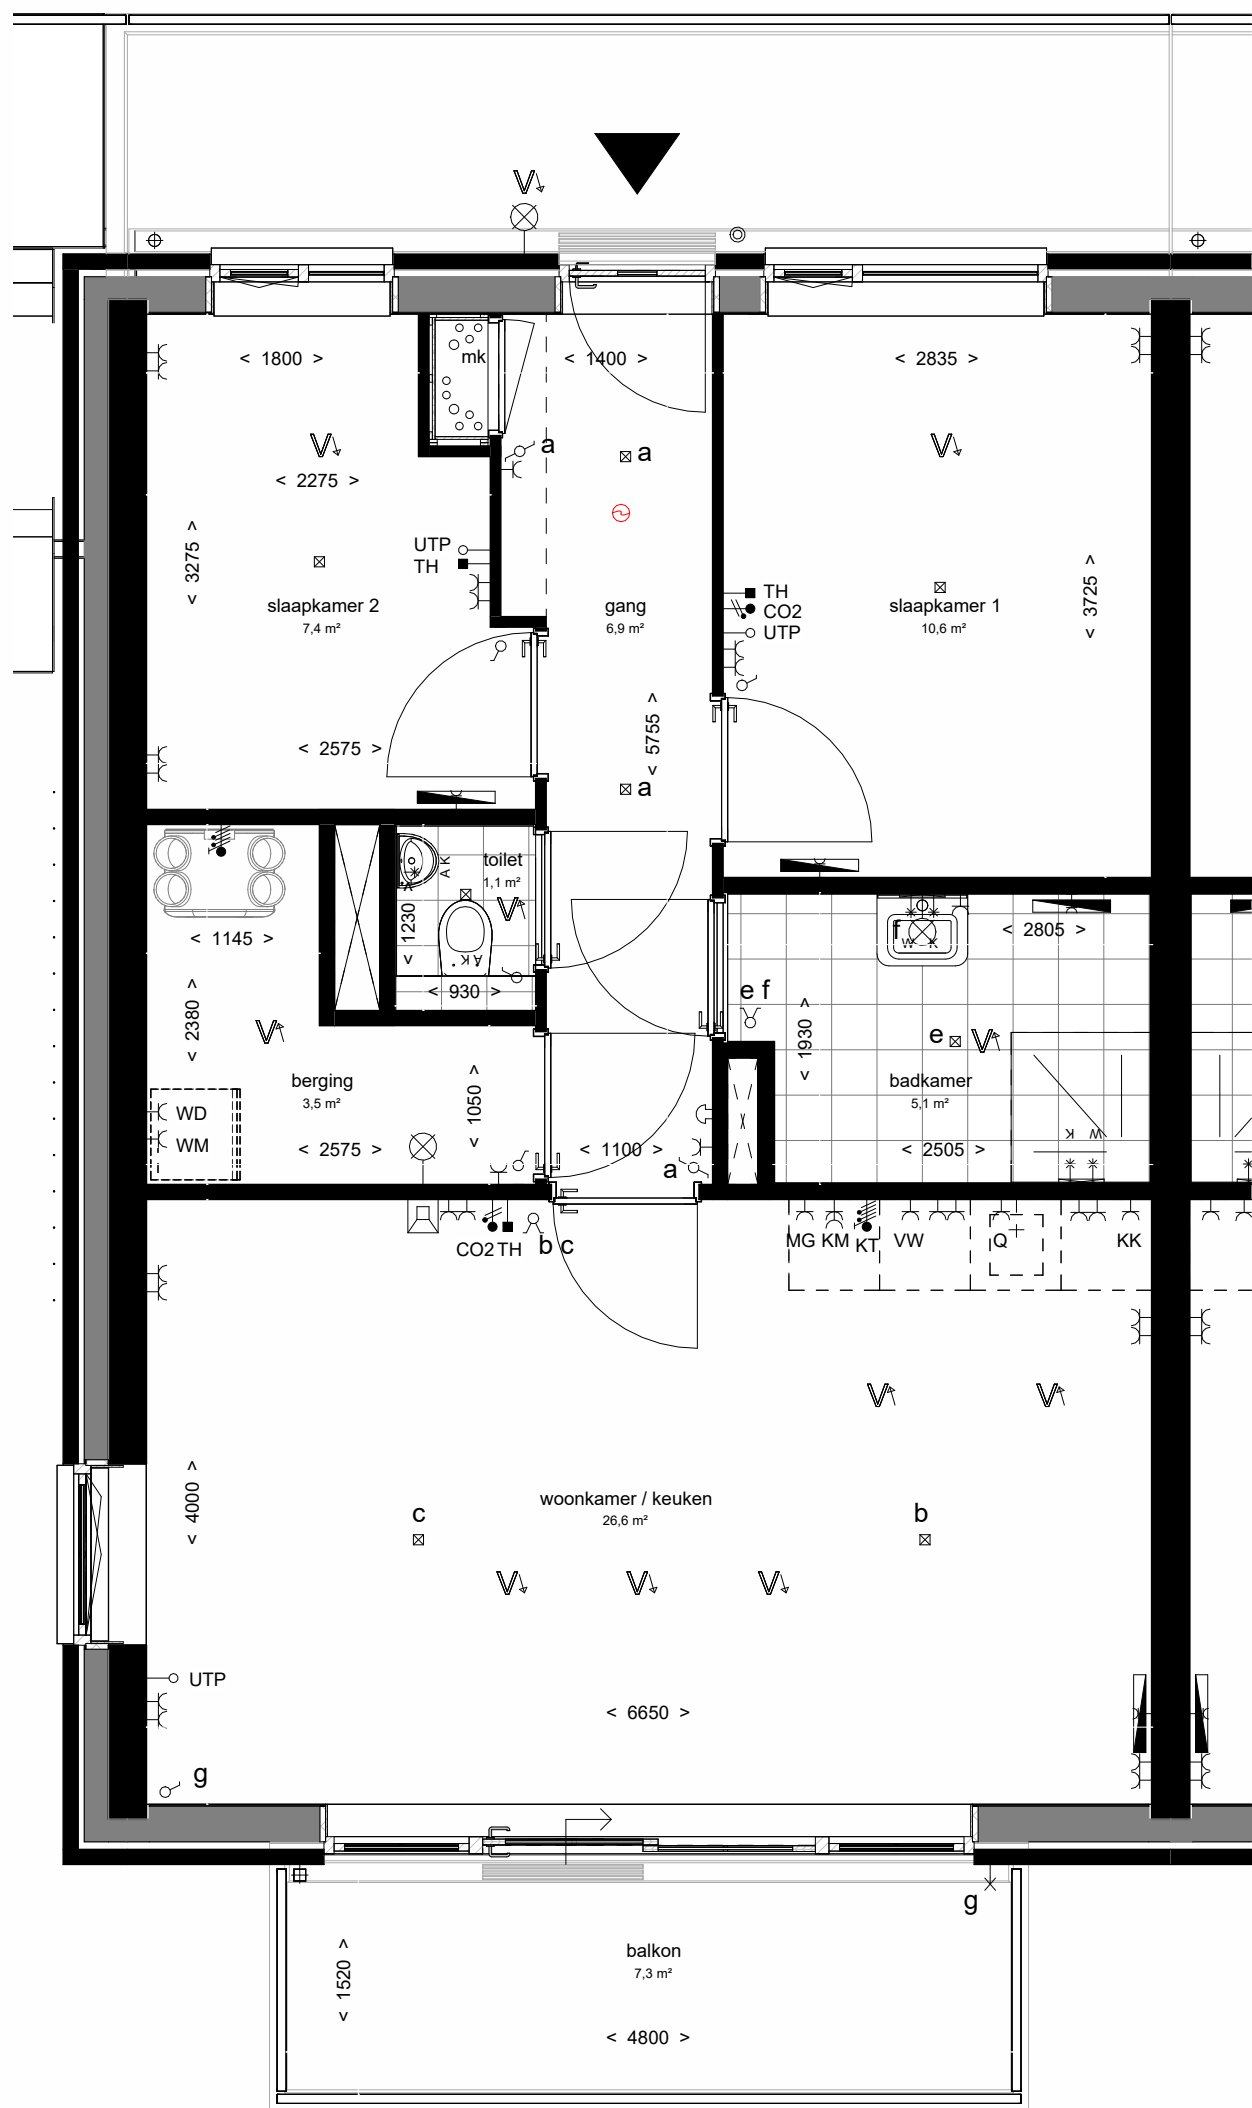

2e verdieping



linkergevel



rechtergevel





achtergevel

RENVOOI
bouwsysteem:
- traditioneel in het werk gestorte fundering - geïsoleerde kanaalplaatvloeren begane grond - begane grond betonwanden en kolommen - verdiepingen betonwanden - verdiepingenvloeren en dak: breedplaat vloeren - 60 schl - 220 opstort - 20 isolatie - 50 afwerklaag- - type A en B voor- en achtergevel HSB »» installaties niet toegestaan
installaties:
- binnen riolering HWA en VWA t/m flexibele huisaansluitingen - afgedopt aansluitpunt 2e toilet badkamer type B - HWA voorgevels (balkonzijde) aansluiten op vuilwater - HWA voorgevels zink 80x80 - HWA achtergevels PVC ø 80 antraciet grijs - ondereinden op maaiveld Loro-X L=2000 - HWA achtergevels 1e verdieping "op dakbedekking" - PE 80 ø90 - geïsoleerde standleidingen volgens BENG berekeningen - lucht/lucht warmtepomp MetroTherm Combi Blue Line 013016 - luchtverdeelsysteem + Luna ventielen. Minimaal 150m³/h in woonkamer - flexibele demper L≈1000 toevoer L≈500 retour. Lichtgespannen monteren - kanaalverwarmer alleen type A - aanvullende elektrische radiatoren in verblijfsruimte, type B-C en D - handdoek radiator in badkamer - sanitair volgens sanitairboek

RENVOOI
algemeen
- alle maatvoering is aangegeven in millimeters (mm). Maatvoering is indicatief/ zijn circa maten - wijzigingen onder voorbehoud - kleuren zijn indicatief en kunnen afwijken van de werkelijkheid - posities en aantal installatiepunten zijn indicatief, en worden definitief bepaald door de installateur - wijzigingen onder voorbehoud
bouwkundig
entree woning kozijn 30 min WBDO hemelwaterafvoer (positie indicatief)
elektra & verlichting
enkeelpolige schakelaar → TH aansluiting bedraad 19mm tbv. thermostaat centraal aardpunt →CO2 CO2 sensor serieschakelaar →UTP onbedraade aansluiting tbv. CAI / TEL / DATA wisselschakelaar schel, hoogte: 2300+vl enkelvoudige wandcontactdoos hoogte 300+vl bel beldrukker, hoogte: 1200+vl dubbelvoudige wandcontactdoos hoogte 300+vl rookmelder tegen plafond enkelvoudige wandcontactdoos tbv koelkast plafond lichtpunt / centraaldoos inbouw dubbelvoudige wandcontactdoos tbv keukenmeubel/wasemkap wand lichtpunt buiten enkelvoudige wandcontactdoos tbv magnetron videofoon hoogte 1500+vl aansluiting kooktoetsel aansluiting warmte wisselaar enkelvoudige wandcontactdoos tbv Quooker aansluitpunt wand lichtpunt buiten enkelvoudige wandcontactdoos tbv vaatwasser wasmachine aansluiting, enkelvoudige wandcontactdoos koudwater en rioolaansluiting aansluiting bedraad 19mm tbv. wandcontactdoos wasdroger water aansluiting (w = warm / k = koud) afvoer, binnen ventilatie-afzuigpunt plafond (locatie indicatief) ventilatie-toevoerpunt plafond (locatie indicatief) elektrische radiator opstelplaats WM / WD warmte wisselaar



impressie

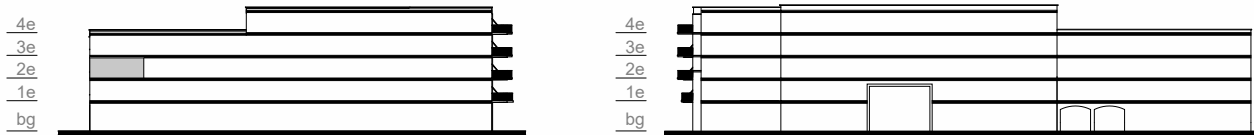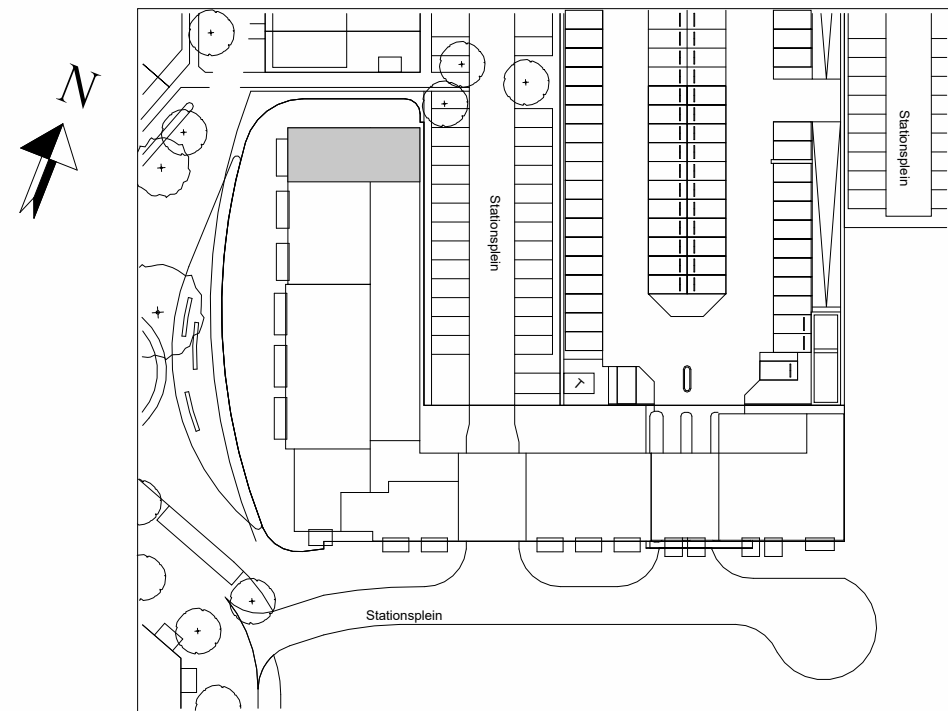

WIJZ: DATUM: OMSCHRIJVING:

	Locatie Naaldwijk Tienweg 2-H 2671 SB NAALDWIJK	Locatie Rotterdam Westblaak 90 3012 KM Rotterdam	Locatie Arnhem Mr. E.N. van Kieffestraat 4 6842 CV Arnhem	T. +31 (0)174 - 42 03 55 E. info@wubbenchan.nl I. www.wubbenchan.nl
--	--	---	--	---

WUBBEN.CHAN architecten x engineering x studio x project	OPDRACHTGEVER: Gouden Buurten II C.V. Van Mierlo Planontwikkeling Gouden Buurten II C.V. VAN MIERLO BOUWPRODUCTIE	PROJECT: Berkel Westpolder DP4B	ONDERDEEL: overzichtstekening BNR 2.01	FORMAAT: A1 SCHAAL: 1:50, 1:200 PROJECTFASE: VT PROJECT NR: 2023E053	GET: KK DATUM: 10-10-2025 TEK. NR:
--	--	---	--	--	---