




voorgevel
schaal 1:100



achtergevel
schaal 1:100






linkergevel
schaal 1:100

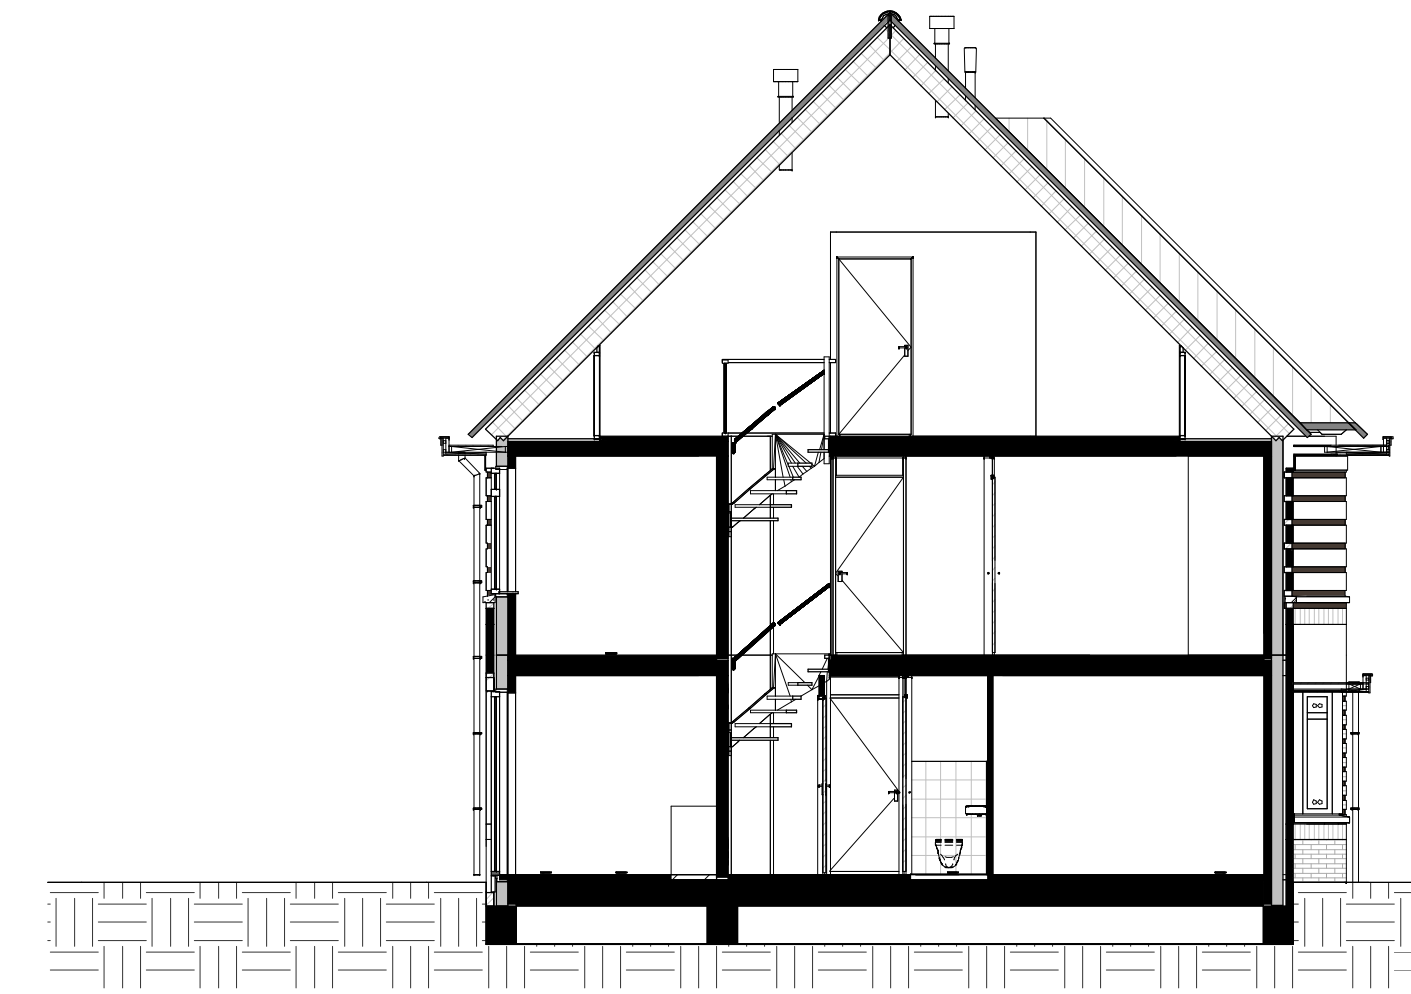

doorsnede
schaal 1:100

Kleur & materiaalstaat

Gevels		Hellend dak	
Plint	X Zwart-mangaan H	X Noir zwart	3B
Opgaand werk	X Lichtrood genuanceerd F	Voordeurkleur wordt gekozen in het koperekeuzeproject	

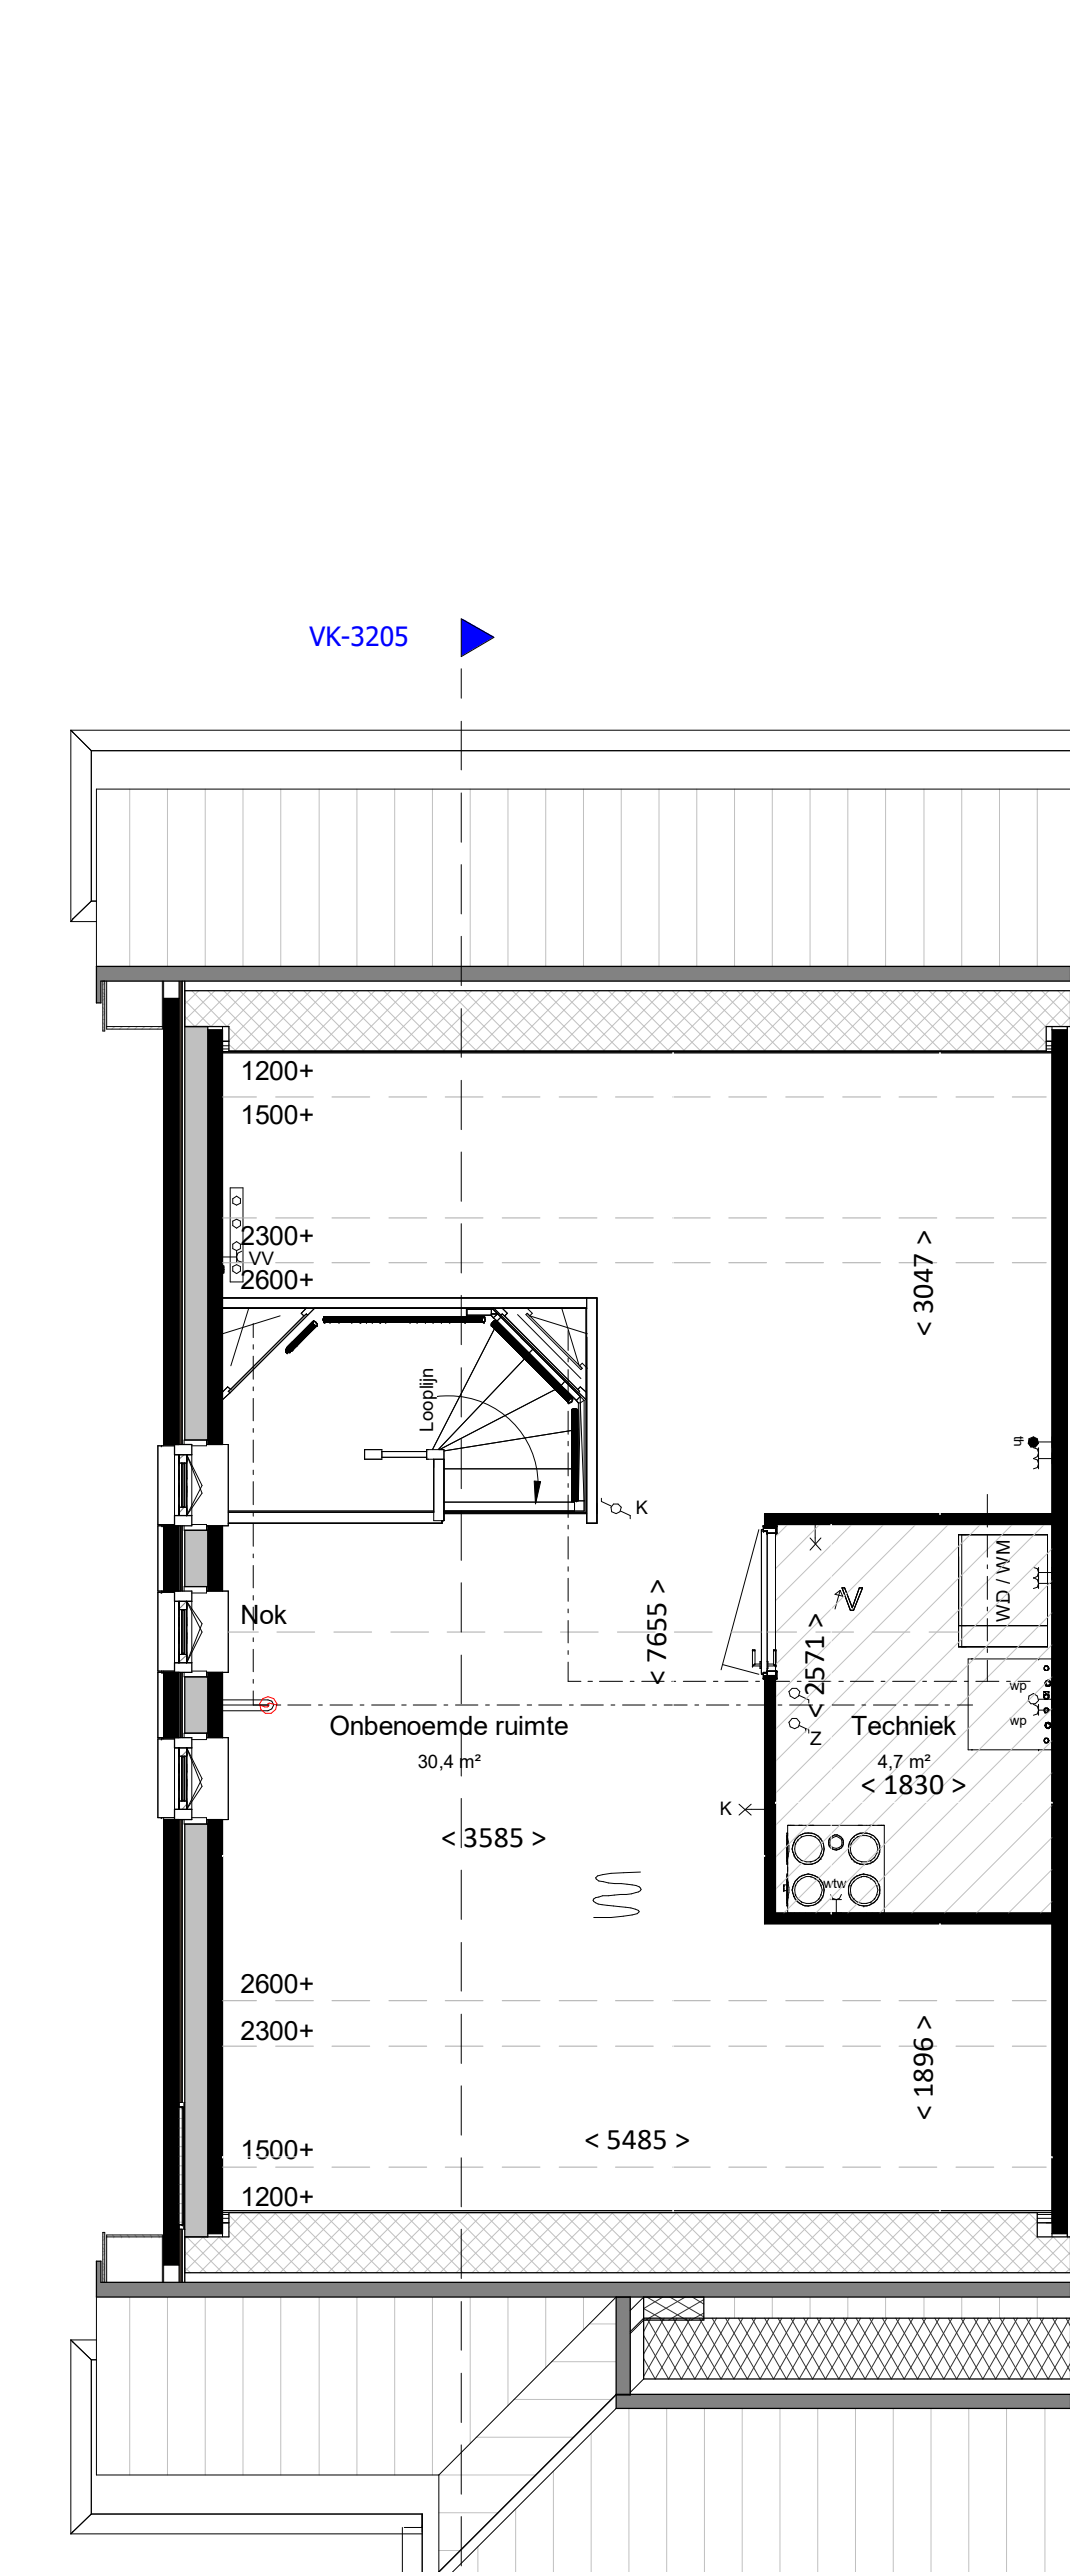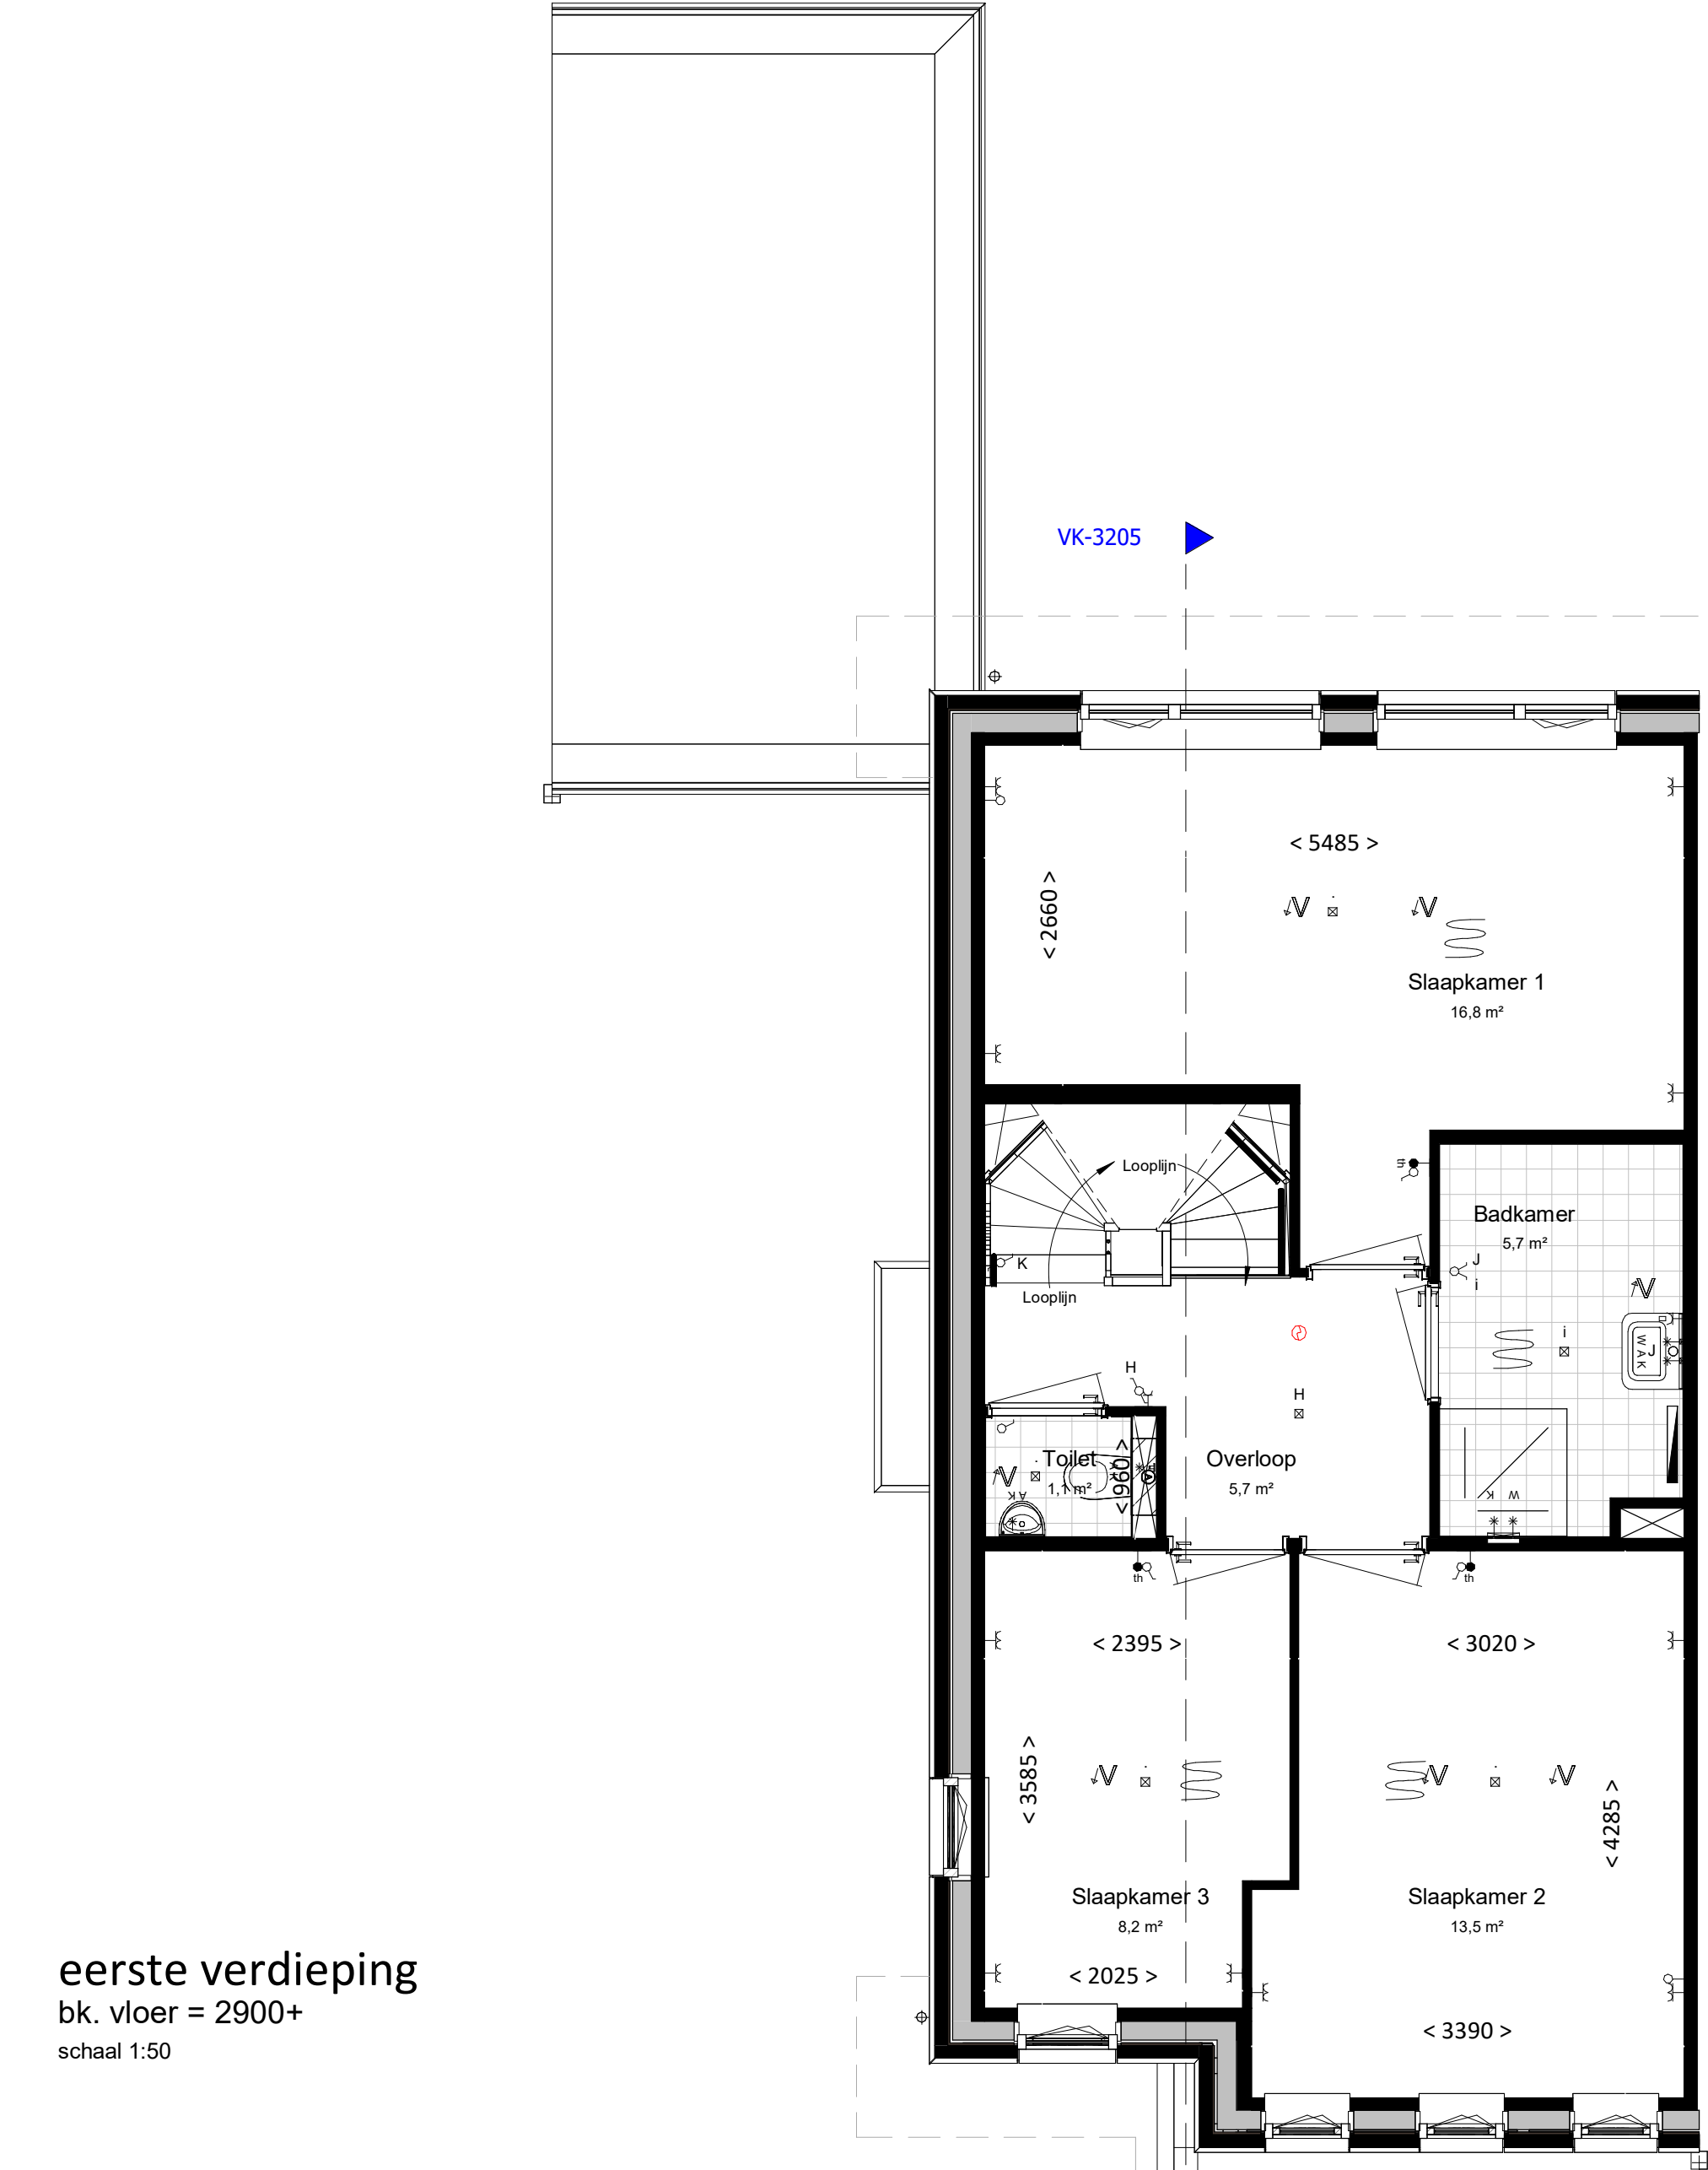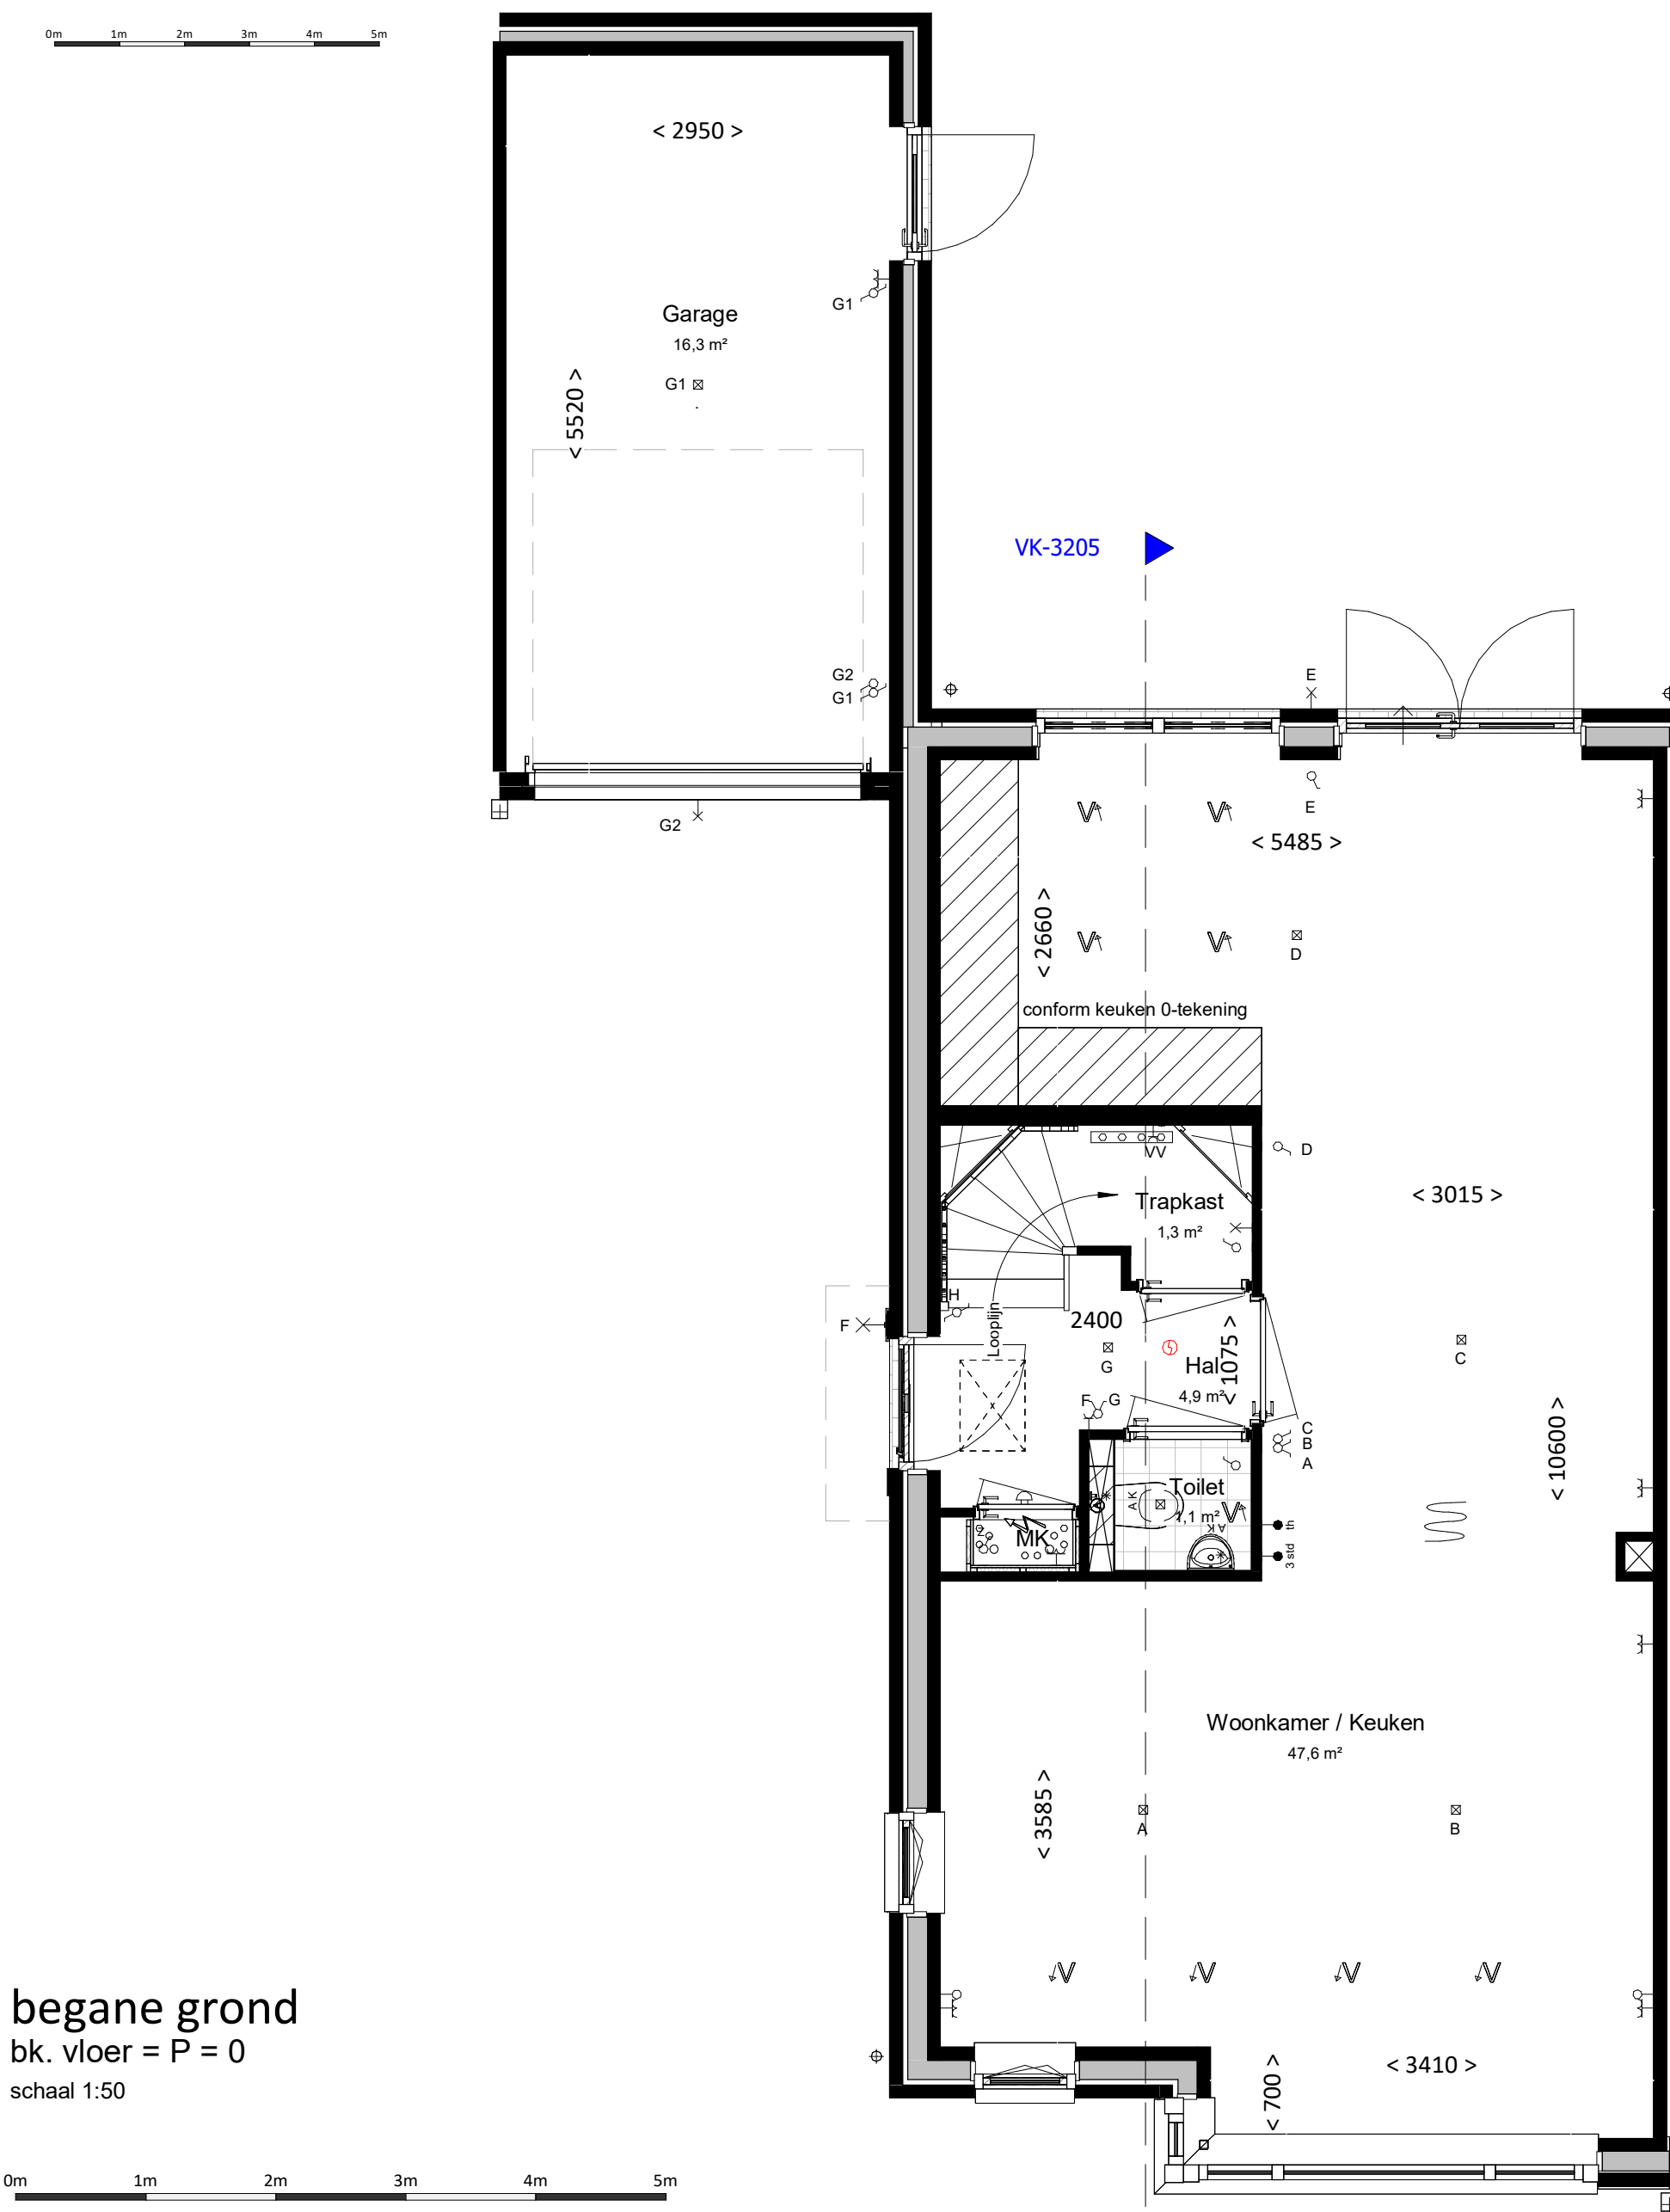

renvooi

algemeen

- alle maatvoering is aangegeven in millimeters (mm)
- kleuren zijn indicatief en kunnen afwijken van de werkelijkheid
- posities van installatiepunten zijn indicatief en kunnen afwijken van de werkelijkheid
- wijzigingen onder voorbehoud
- bij de tweede verdieping maatvoering aangegeven tot 1500+vl. lijn

bouwkundig

hwa hemelwaterafvoer (exacte posities, zie geveltekeningen)
GD geluiddempend binnendeurkozijn met binnendeur
inspectieluik
technische zone (plaatsing van installatie onderdelen kan nog wijzigen)

elektrotechnische installaties

wandcontactdoos met randaarde, 1 vouddig	2-fase aansluitpunt, tbv. elektrisch koken
wandcontactdoos met randaarde, 2 vouddig	aansluitpunt, bedraad
schakelaar, enkelpolig	aansluitpunt, onbedraad
schakelaar, serie	rookmelder
schakelaar, wissel	bedrukker
schakelaar met wandcontactdoos combinatie	schel / deurbel
plafondlichtpunt (excl. armatuur)	wandcontactdoor voor WTW-unit
wandlichtpunt (excl. armatuur), hoogte 2,1m	wandcontactdoos voor verdeler vloerverwarming
werkschakelaar zonnepanelen	aansluitpunt, onbedraad tbv warmte pomp

Aansluitpunten keuken conform 'nultekening'

verwarmingsinstallaties

Verdeler vloerverwarming excl. omkasting	Verdeler vloerverwarming incl. omkasting
thermostaat	warmtepompinstallatie
elektrische radiator, bijverwarming	
ruimte vloerverwarming	


waterinstallaties en binnenroliering

- ansluiting buitenkraan
- ansluiting koudwater
- ansluiting warmwater
- afvoerpunt binnenroliering
- opstelplaats wasmachine (aansluiting koudwater / afvoerpunt binnenroliering)
- opstelplaats wasdroger (afvoerpunt binnenroliering)
- hemelwaterafvoer plat dak

ventilatie- en luchtbehandelingsinstallatie

- ventilatie toevoer voorziening (rozet in plafond / wand)
- ventilatie afvoer voorziening (rozet in plafond / wand)
- 3 standen schakelaar
- WTW- unit

Kanaalwerk in het zicht, boven de trap tegen o.k. dak (indicatief) (kanaalwerk rond diameter 125-160mm)

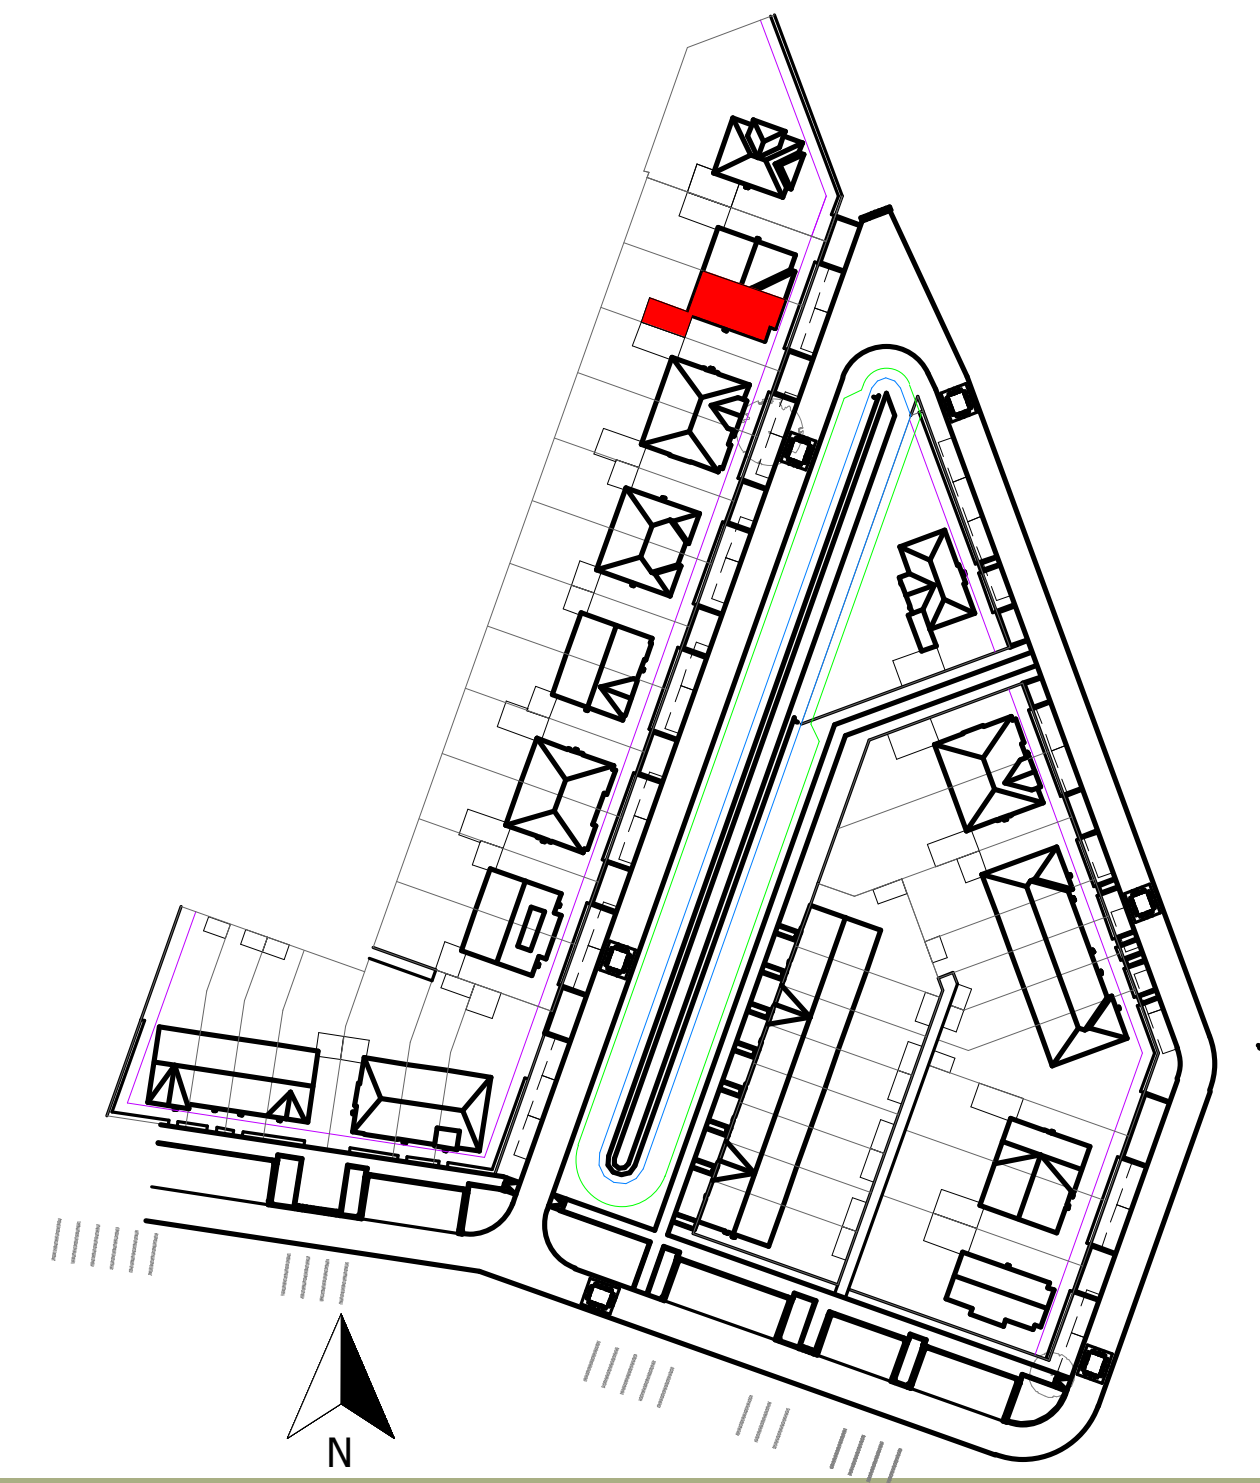

Woning, type M.A2

bouwnummers
3205

WAVAN MIERLO
BOUW & ONTWIKKELING

project Gouden Singel, deelplan 6, bouwstroom 3A
type M.A2

fase VK
status
bouwdeel

getekend GR
schaal 1:100/1:50
formaat A1

datum 07-06-2024
projectnummer
bladnummer

2024E029A
VK-3205