






voorgevel  
schaal 1:100

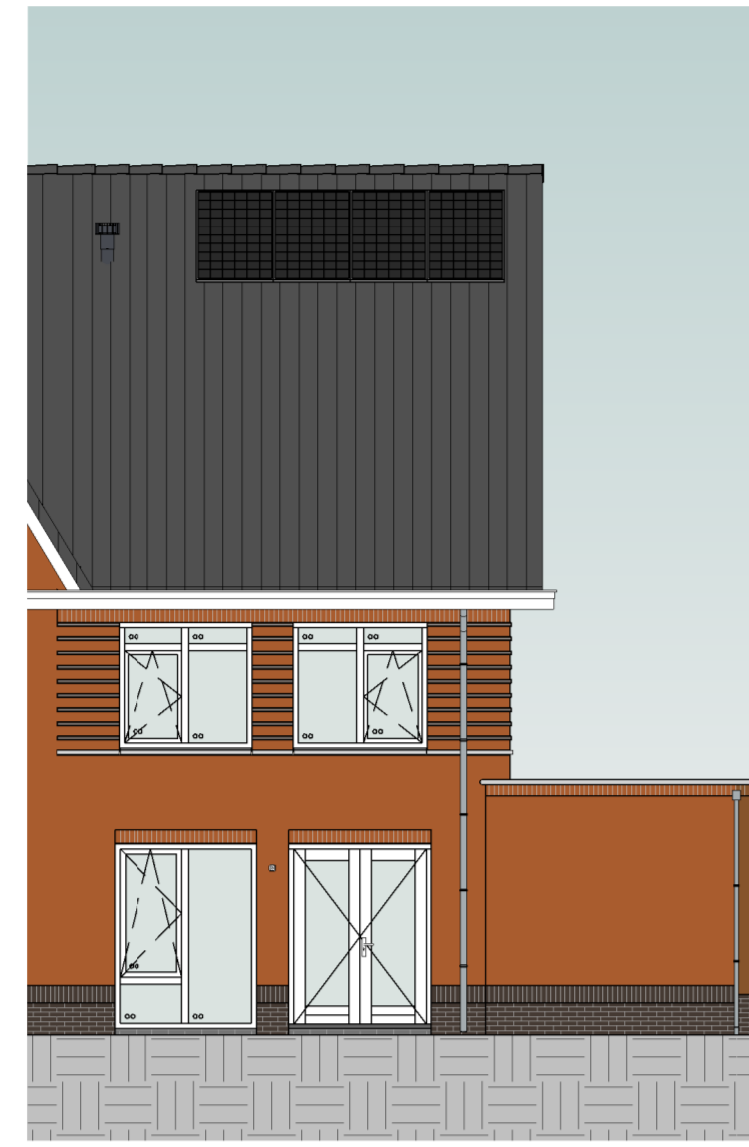




achtergevel  
schaal 1:100

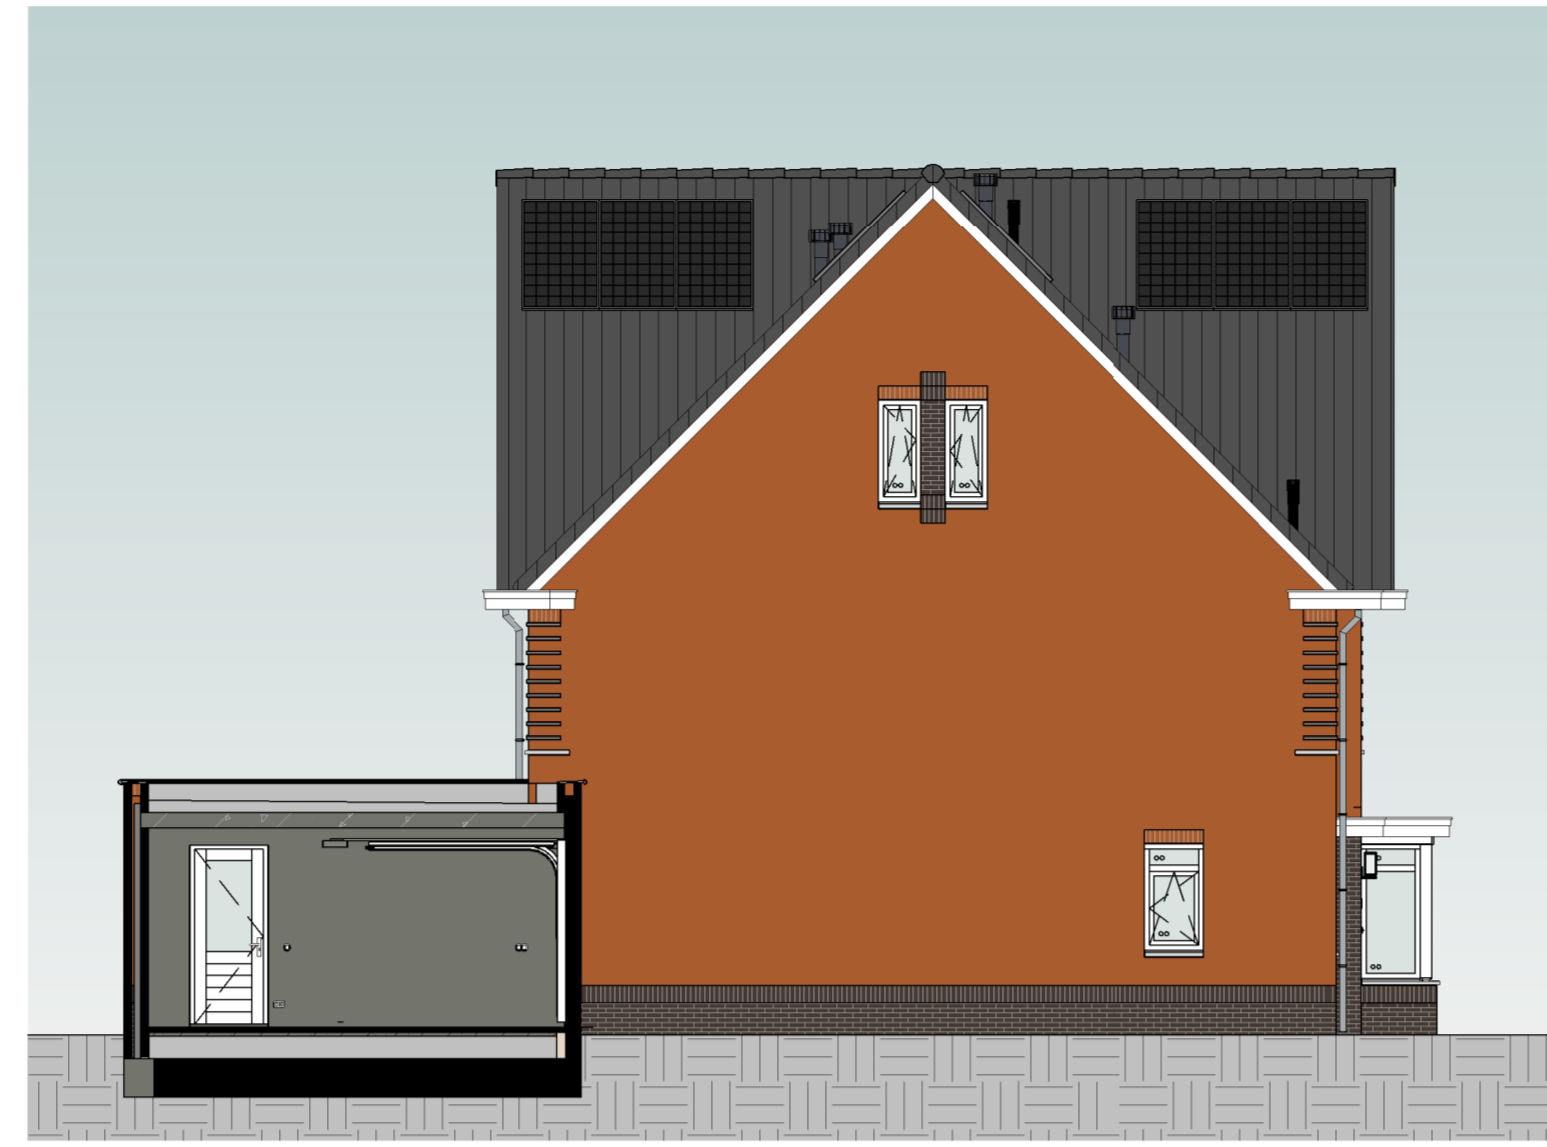

linkergevel  
schaal 1:100

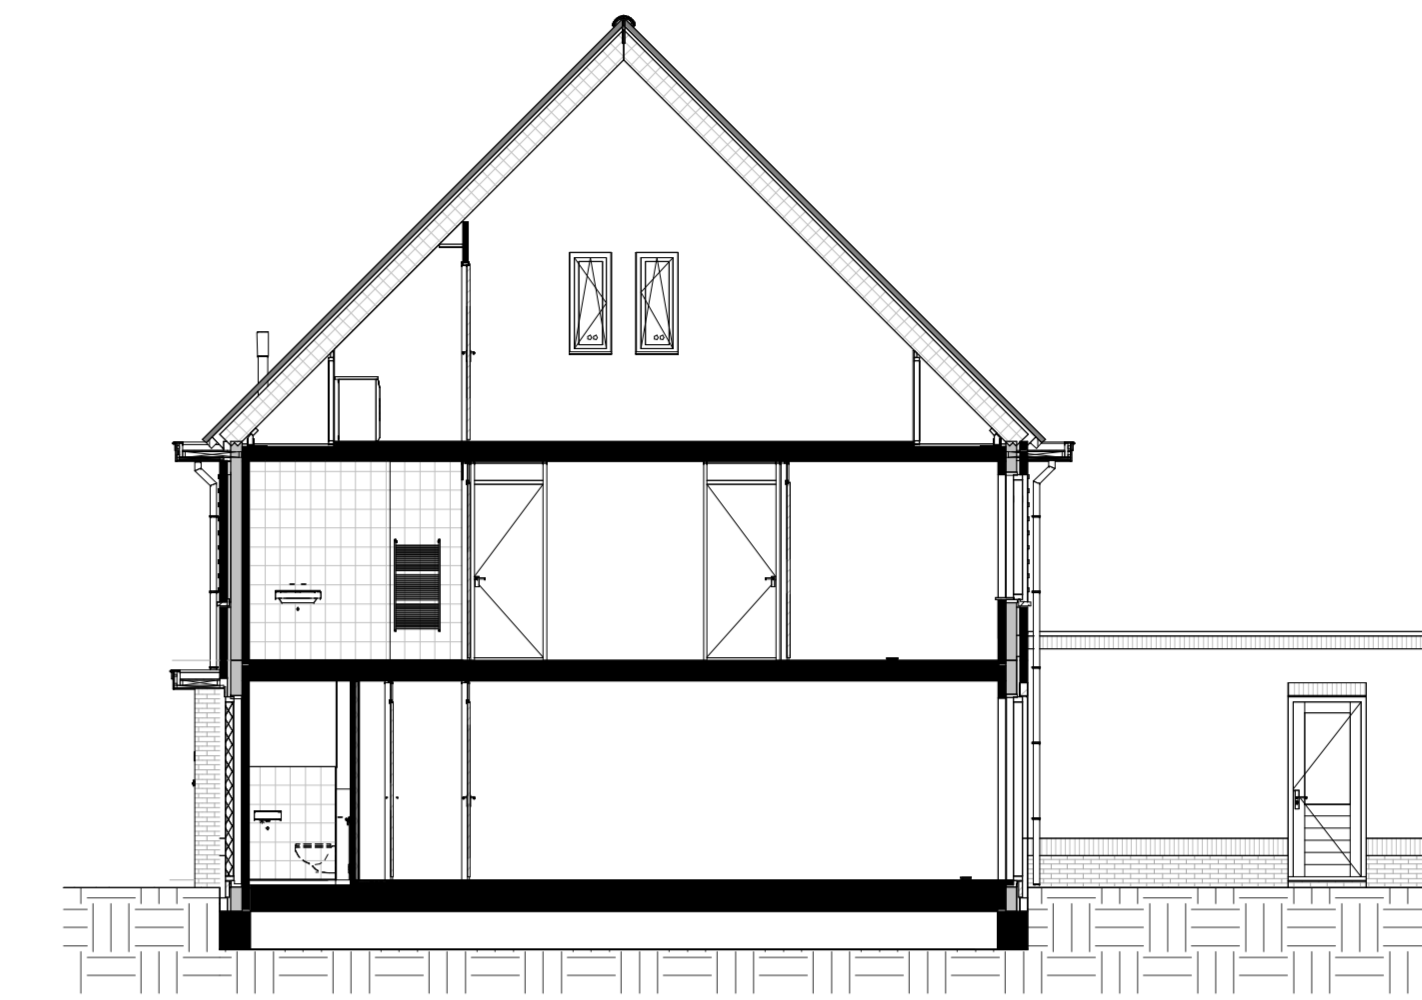

doorsnede  
schaal 1:100

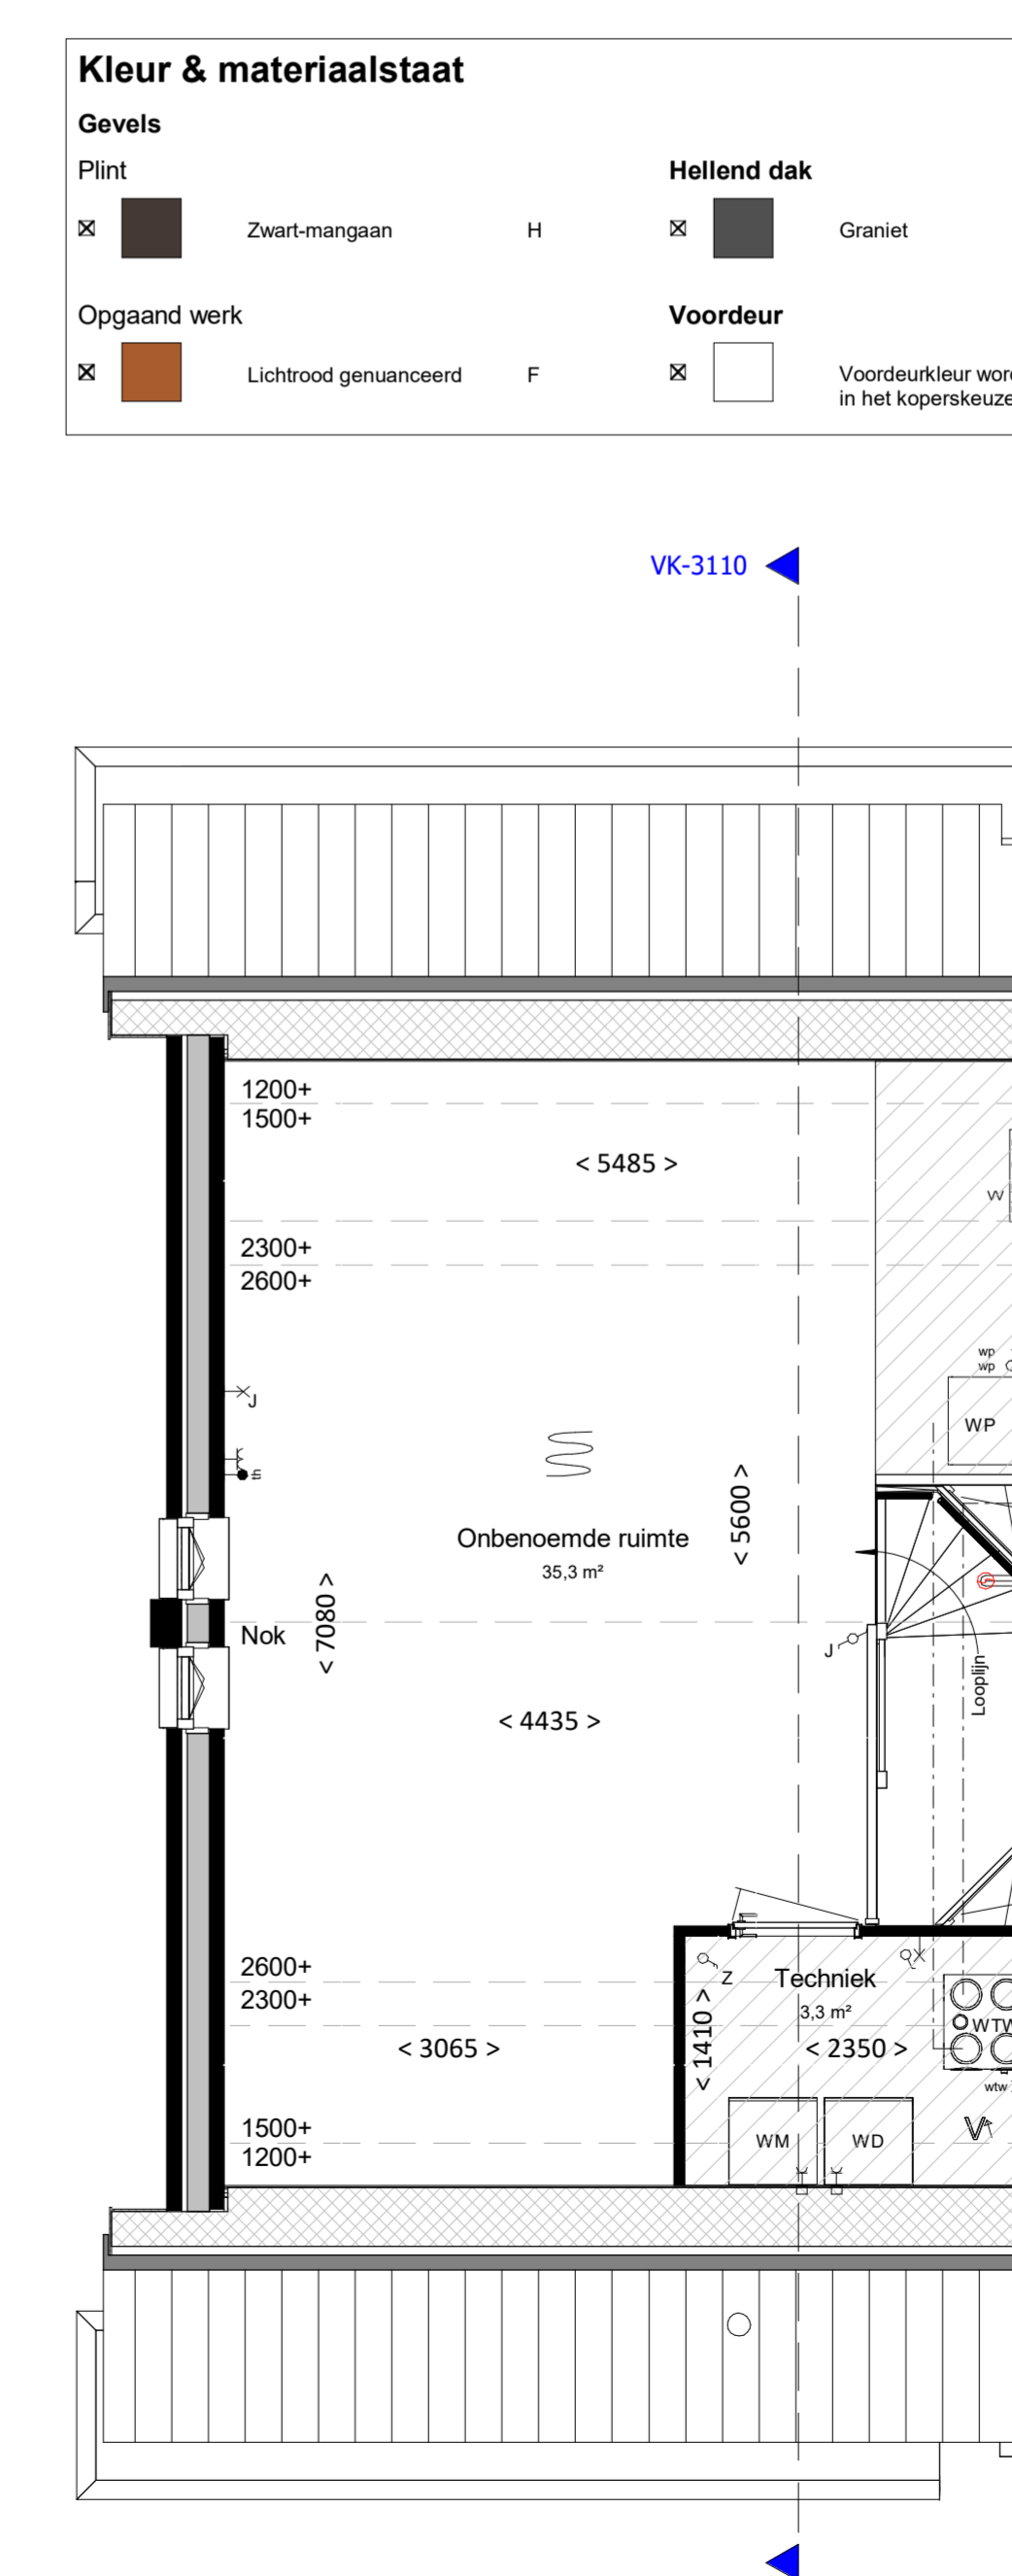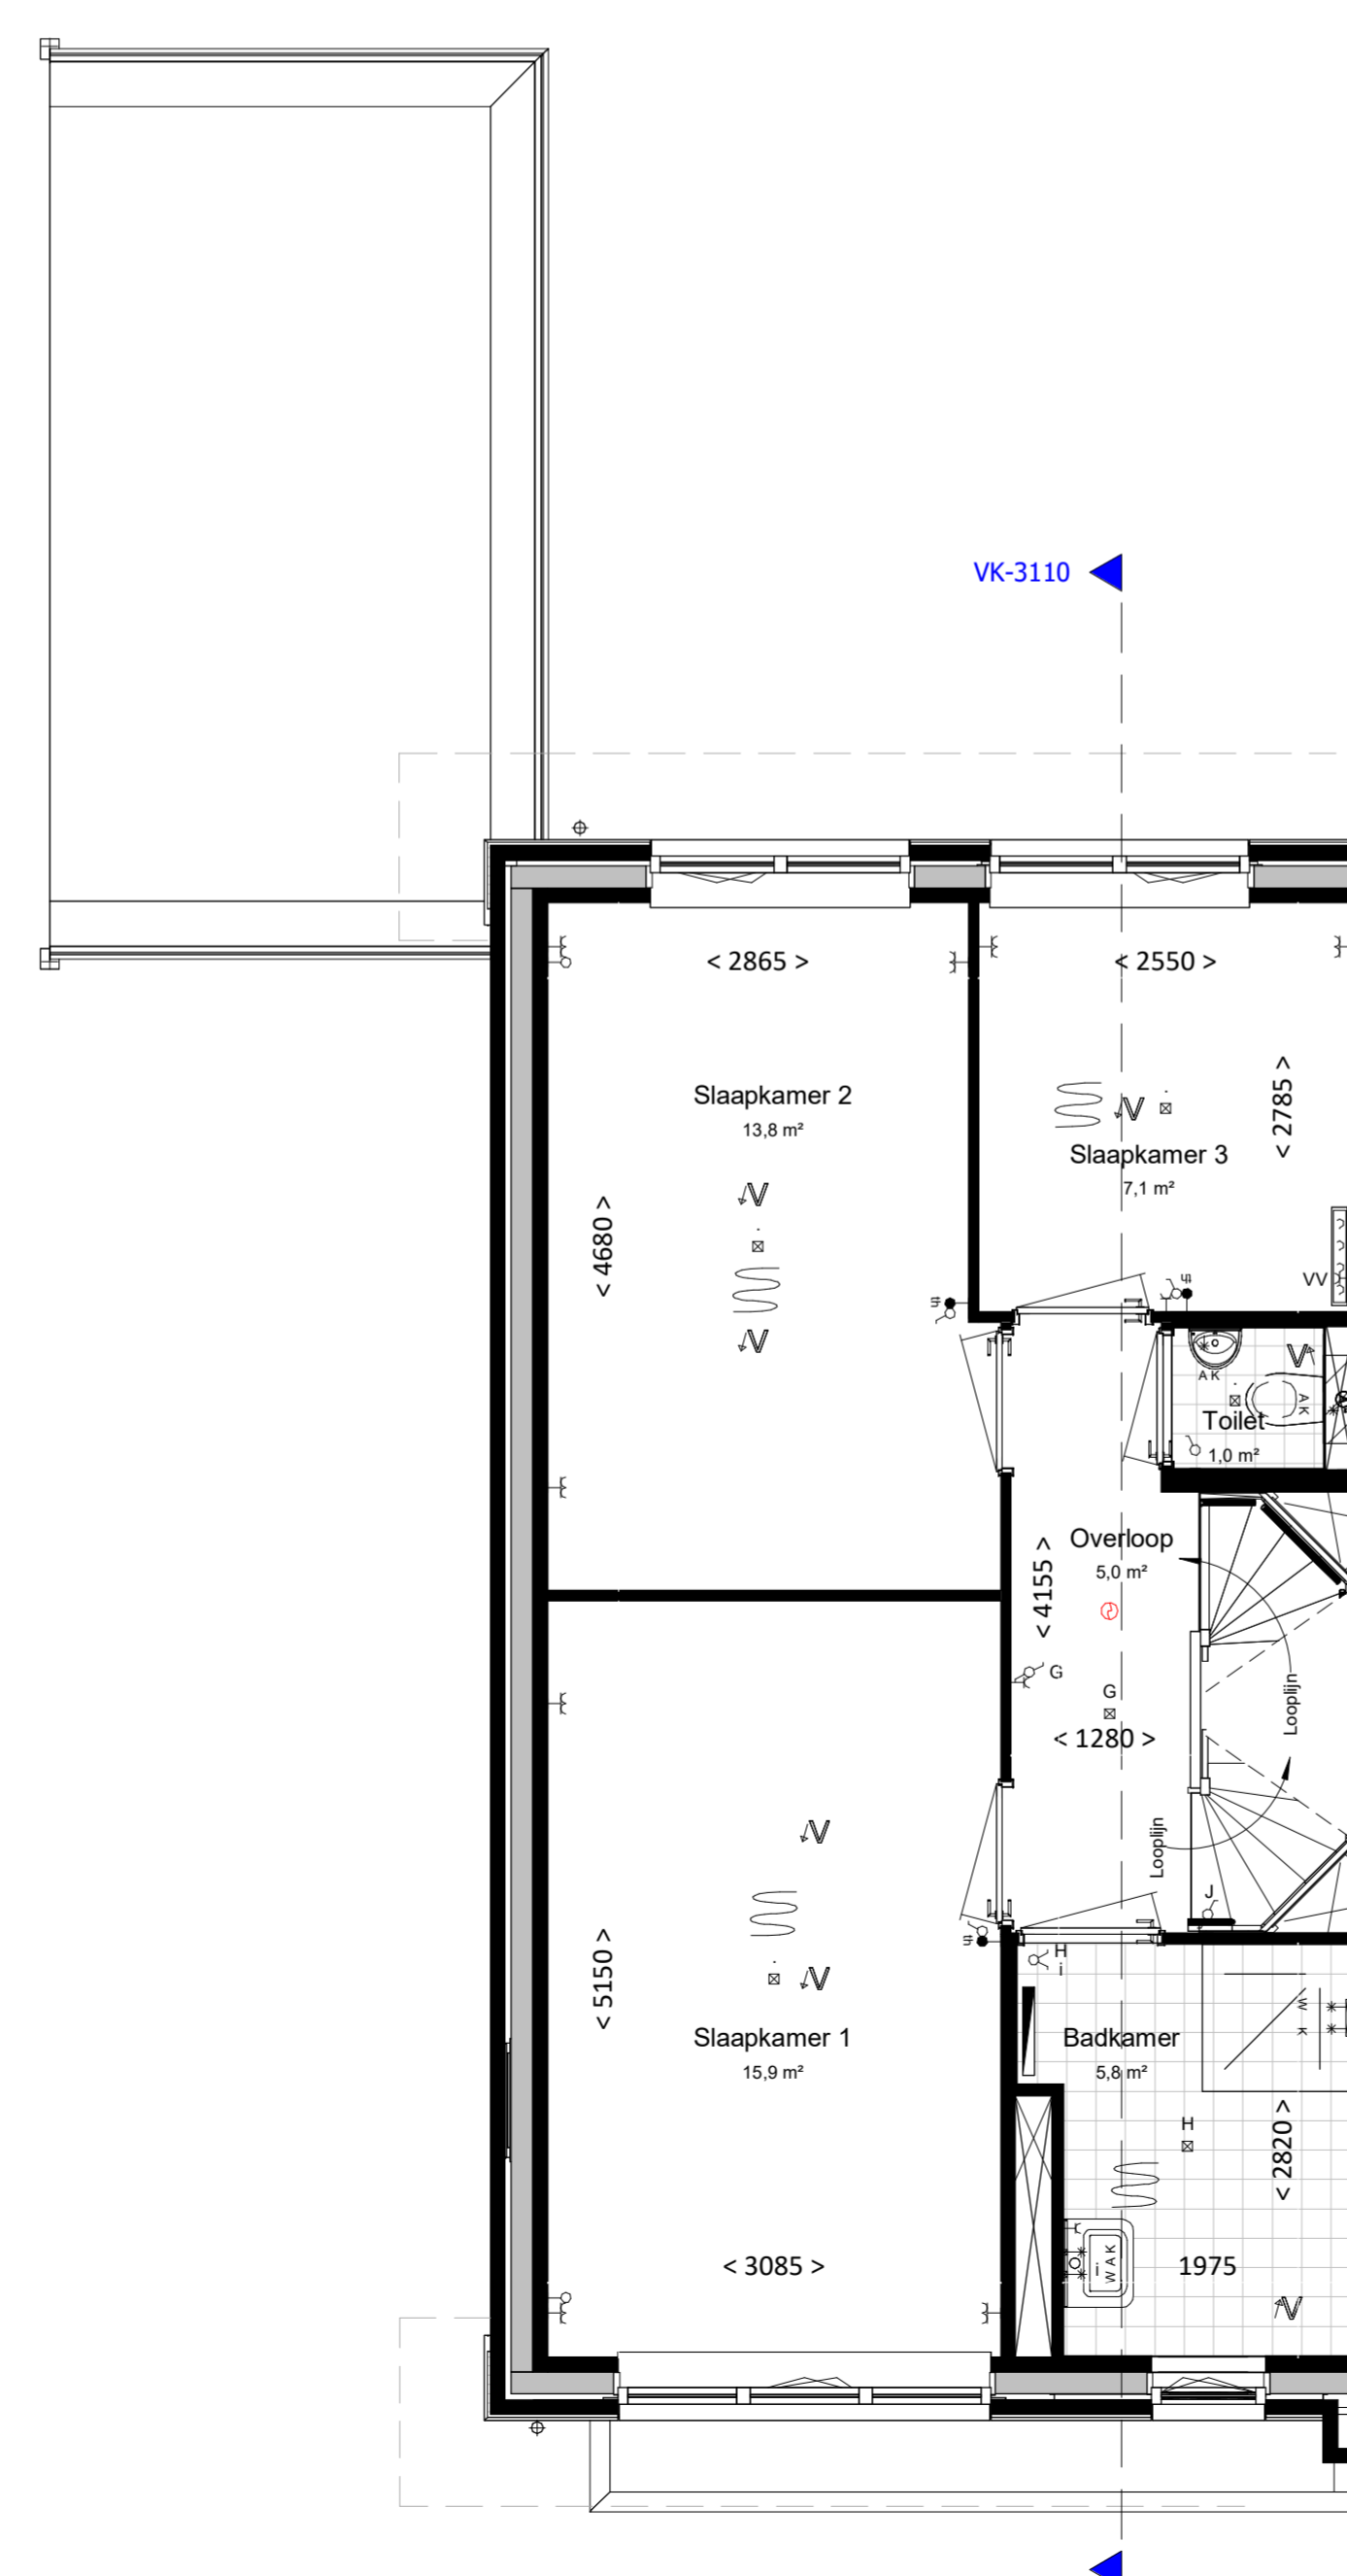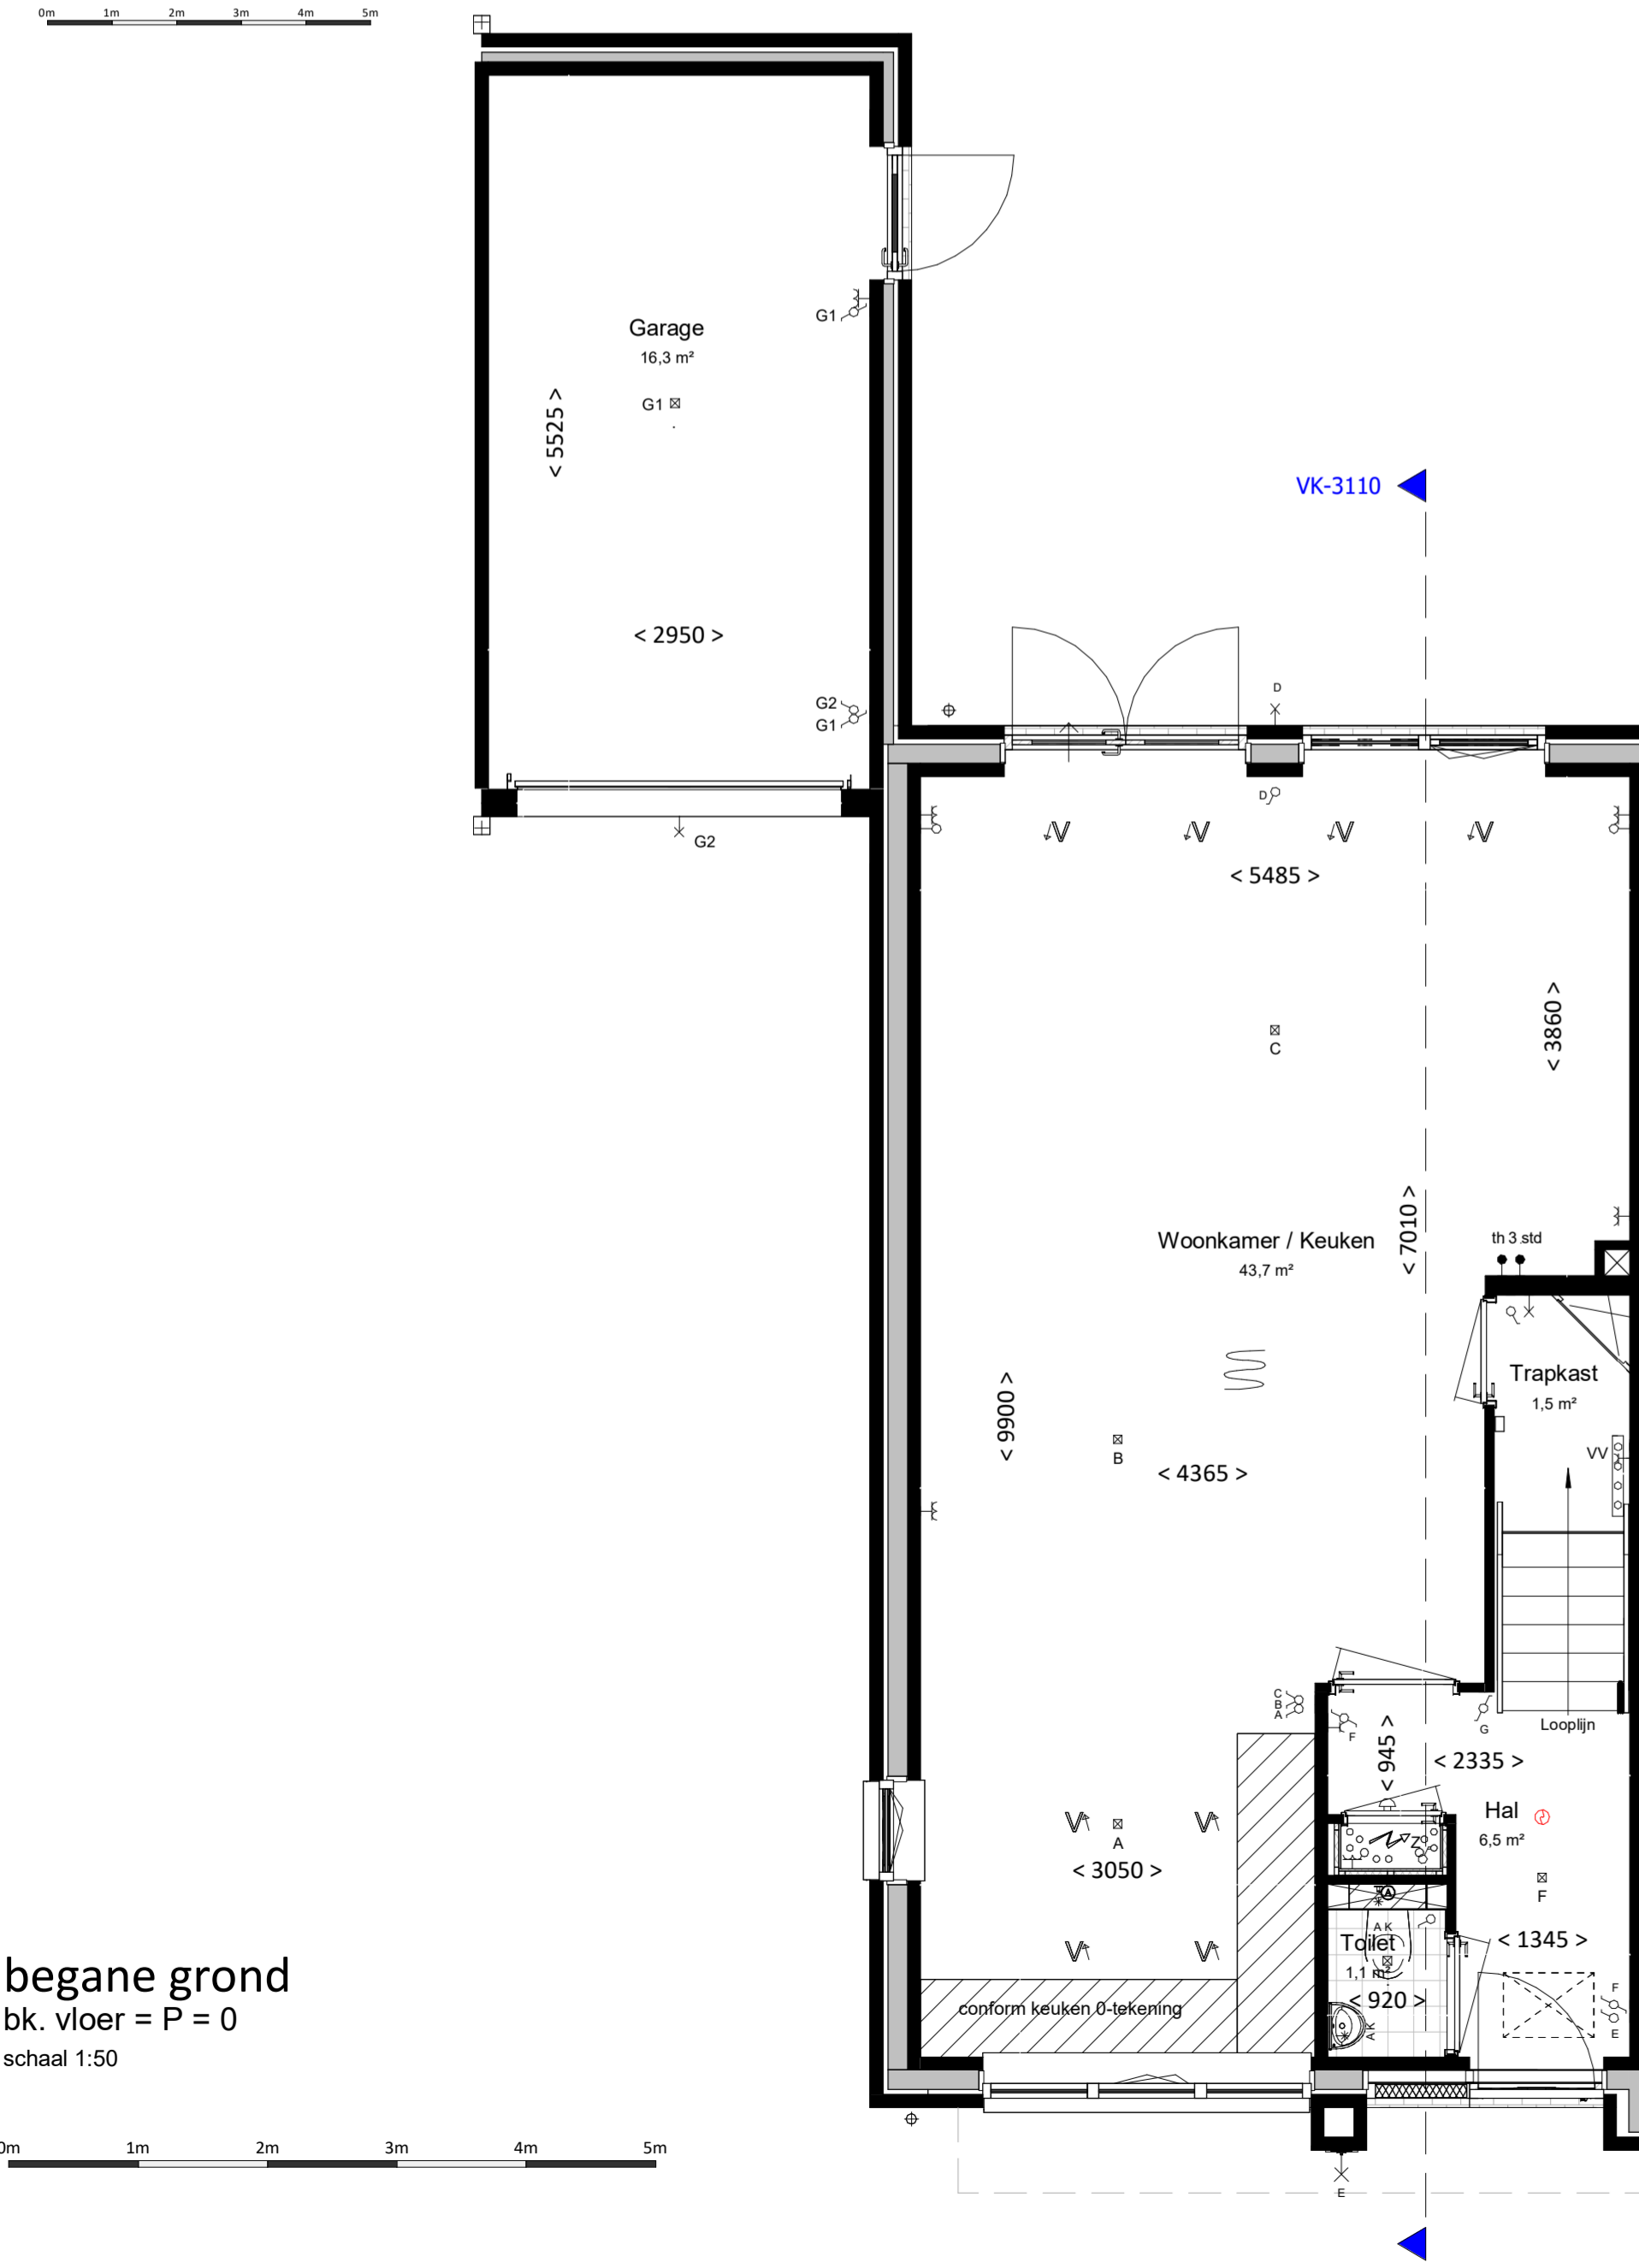

**renvooi**

**algemeen**

- alle maatvoering is aangegeven in millimeters (mm)
- kleuren zijn indicatief en kunnen afwijken van de werkelijkheid
- posities van installatiepunten zijn indicatief en kunnen afwijken van de werkelijkheid
- wijzigingen onder voorbehoud
- bij de tweede verdieping maatvoering aangegeven tot 1500+vl. lijn

**bouwkundig**

hwa hemelwaterafvoer (exacte posities, zie geveltekeningen)  
GD geluiddempend binnendeurkozijn met binnendeur  
inspectieluk  
technische zone (plaatsing van installatie onderdelen kan nog wijzigen)

**elektrotechnische installaties**

<ul style="list-style-type: none"> <li>wandcontactdoos met randaarde, 1 vouddig</li> <li>wandcontactdoos met randaarde, 2 vouddig</li> <li>schakelaar, enkelpolig</li> <li>schakelaar, serie</li> <li>schakelaar met wandcontactdoos combinatie</li> <li>plafondlichtpunt (excl. armatuur)</li> <li>wandlichtpunt (excl. armatuur), hoogte 2,1m</li> <li>werkschakelaar zonnepanelen</li> </ul>	<ul style="list-style-type: none"> <li>2-fase aansluitpunt, tbv. elektrisch koken</li> <li>aansluitpunt, bedraad</li> <li>aansluitpunt, onbedraad</li> <li>rookmelder</li> <li>bedrukker</li> <li>schel / deurbel</li> <li>wandcontactdoor voor WTW-unit</li> <li>wandcontactdoos voor verdeler vloerverwarming</li> <li>aansluitpunt, onbedraad tbv warmte pomp</li> </ul>
---	---

**Aansluitpunten keuken conform 'nultekening'**

**verwarmingsinstallaties**


<ul style="list-style-type: none"> <li>Verdeler vloerverwarming excl. omkasting</li> <li>thermostaat</li> <li>elektrische radiator, bijverwarming</li> <li>ruimte vloerverwarming</li> </ul>	<ul style="list-style-type: none"> <li>Verdeler vloerverwarming incl. omkasting</li> <li>warmtepompinstallatie</li> </ul>
--	---

**waterinstallaties en binnenroliering**

- aansluiting buitenkraan
- aansluiting koudwater
- aansluiting warmwater
- afvoerpunt binnenroliering
- opstelplaats wasmachine (aansluiting koudwater / afvoerpunt binnenroliering)
- opstelplaats wasdroger (afvoerpunt binnenroliering)
- hemelwaterafvoer plat dak

**ventilatie- en luchtbehandelingsinstallatie**

- ventilatie toevoer voorziening (rozet in plafond / wand)
- ventilatie afvoer voorziening (rozet in plafond / wand)
- 3 standen schakelaar
- WTW- unit
- Kanaalwerk in het zicht, boven de trap tegen o.k. dak (indicatief) (kanaalwerk rond diameter 125-160mm)

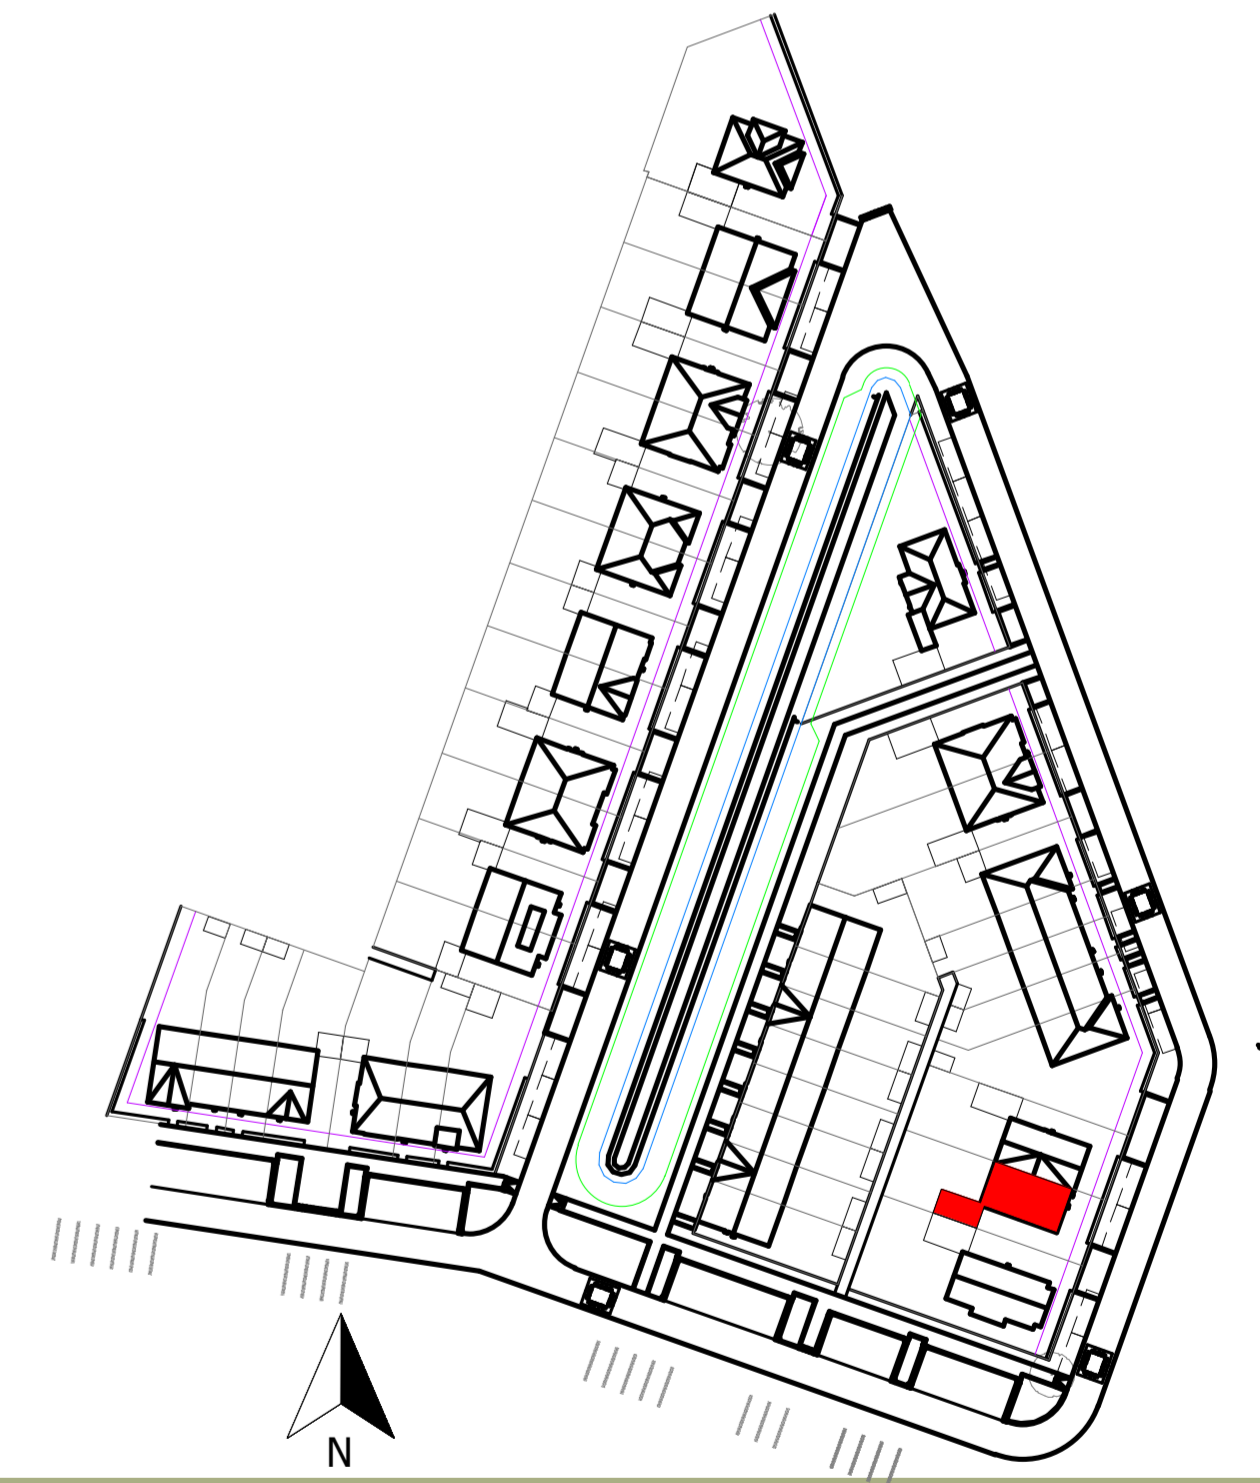

Woning, type S.A3a

bouwnummers  
3110

**WAVAN MIERLO**  
BOUW & ONTWIKKELING

project Gouden Singel, deelplan 6, bouwstroom 3A  
type S.A3a

datum 07-06-2024

projectnummer

2024E029A

fase VK  
status  
bouwdeel

getekend GR  
schaal 1:100/1:50  
formaat A1

bladnummer

**VK-3110**