



bouwnummer 148 bouwnummer 147

voorgevel
schaal 1:100



bouwnummer 147

rechttergevel
schaal 1:100


Kleur & materiaalstaat

- Hellend dak**
- Oranjerood 1B
 - Graniet 2B
 - Zwart 3B
- Gevels**
- Plint**
- Zwart-mangaan H
- Opgaand werk**
- Rood-paars genuanceerd A
 - Rood-blauw genuanceerd B
 - Rood gesinterd C
 - Oranje-blauw D
 - Oranje rood E
 - Lichtrood genuanceerd F
 - Geel bruin G



bouwnummer 147 bouwnummer 148

achtergevel
schaal 1:100

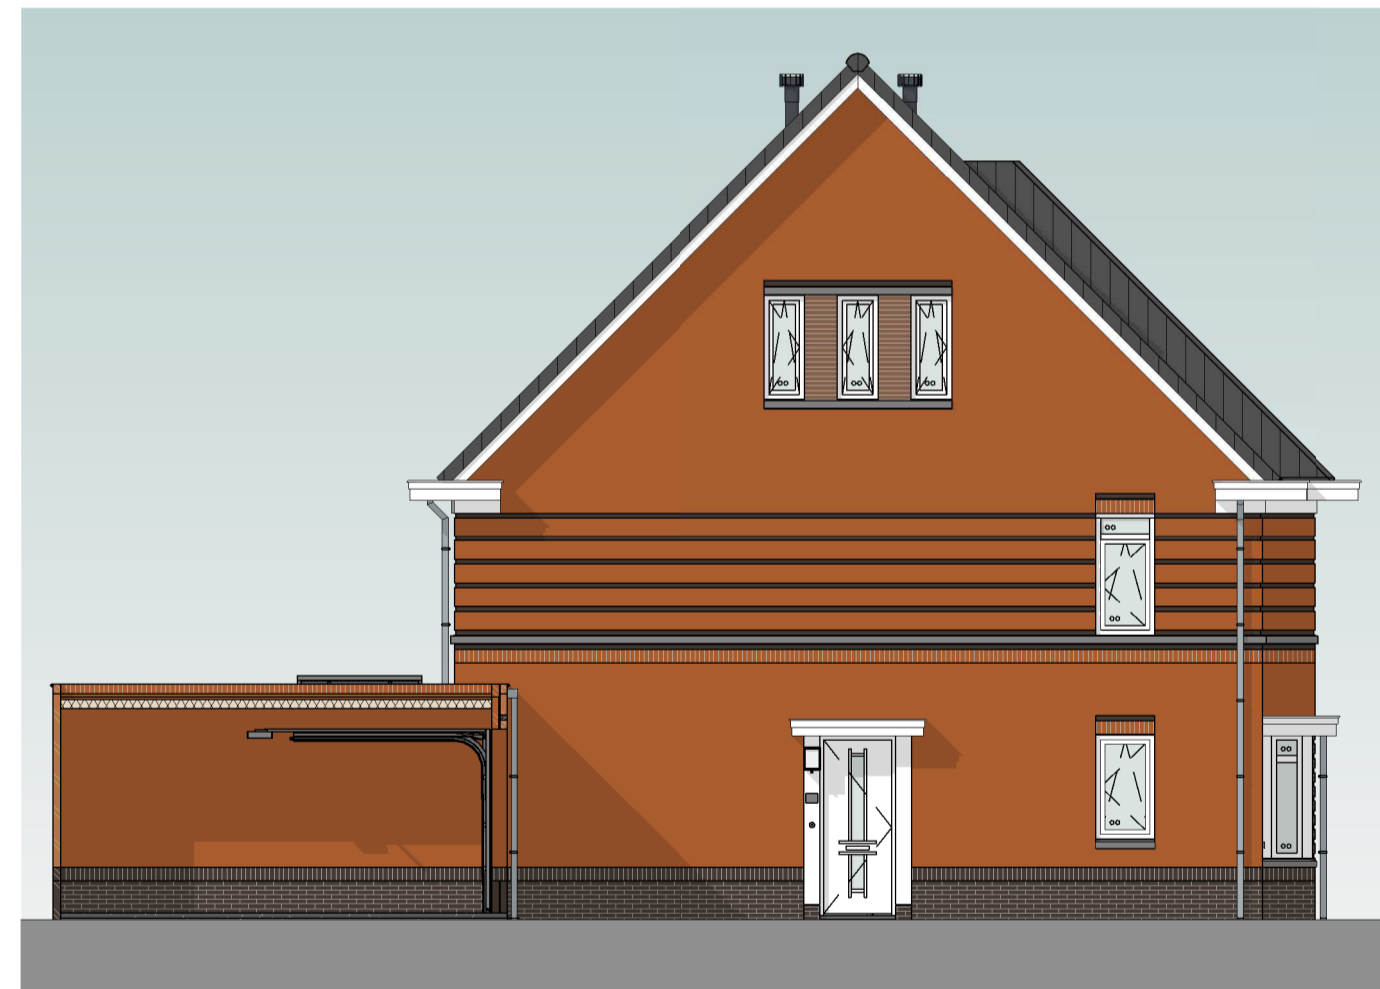

bouwnummer 148

linkergevel
schaal 1:100



situatie

