



voorgevel
schaal 1:100




achtergevel
schaal 1:100




rechtergevel
schaal 1:100




linkergevel
schaal 1:100

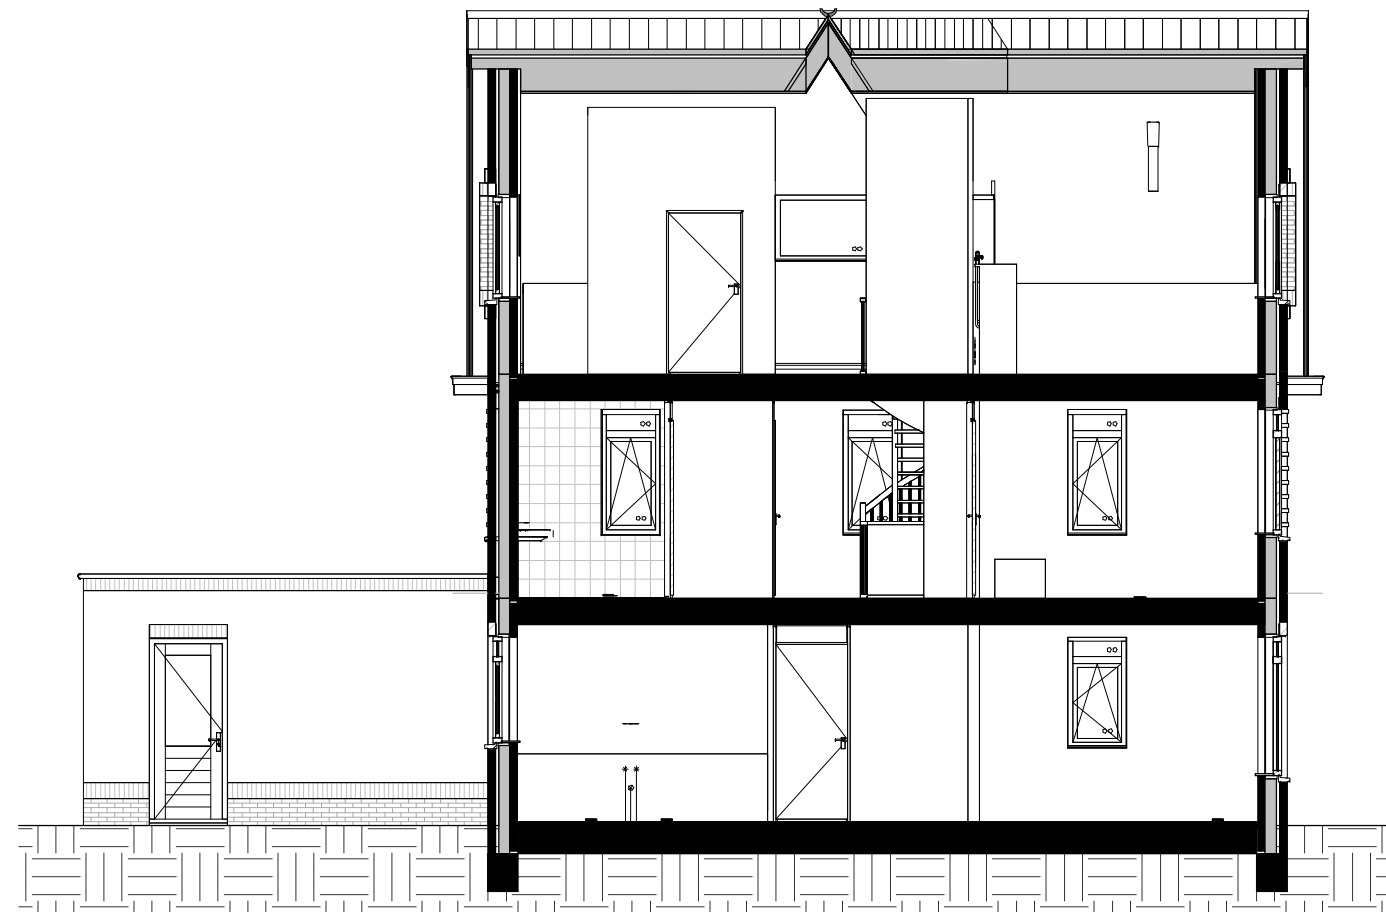


doorsnede
schaal 1:100

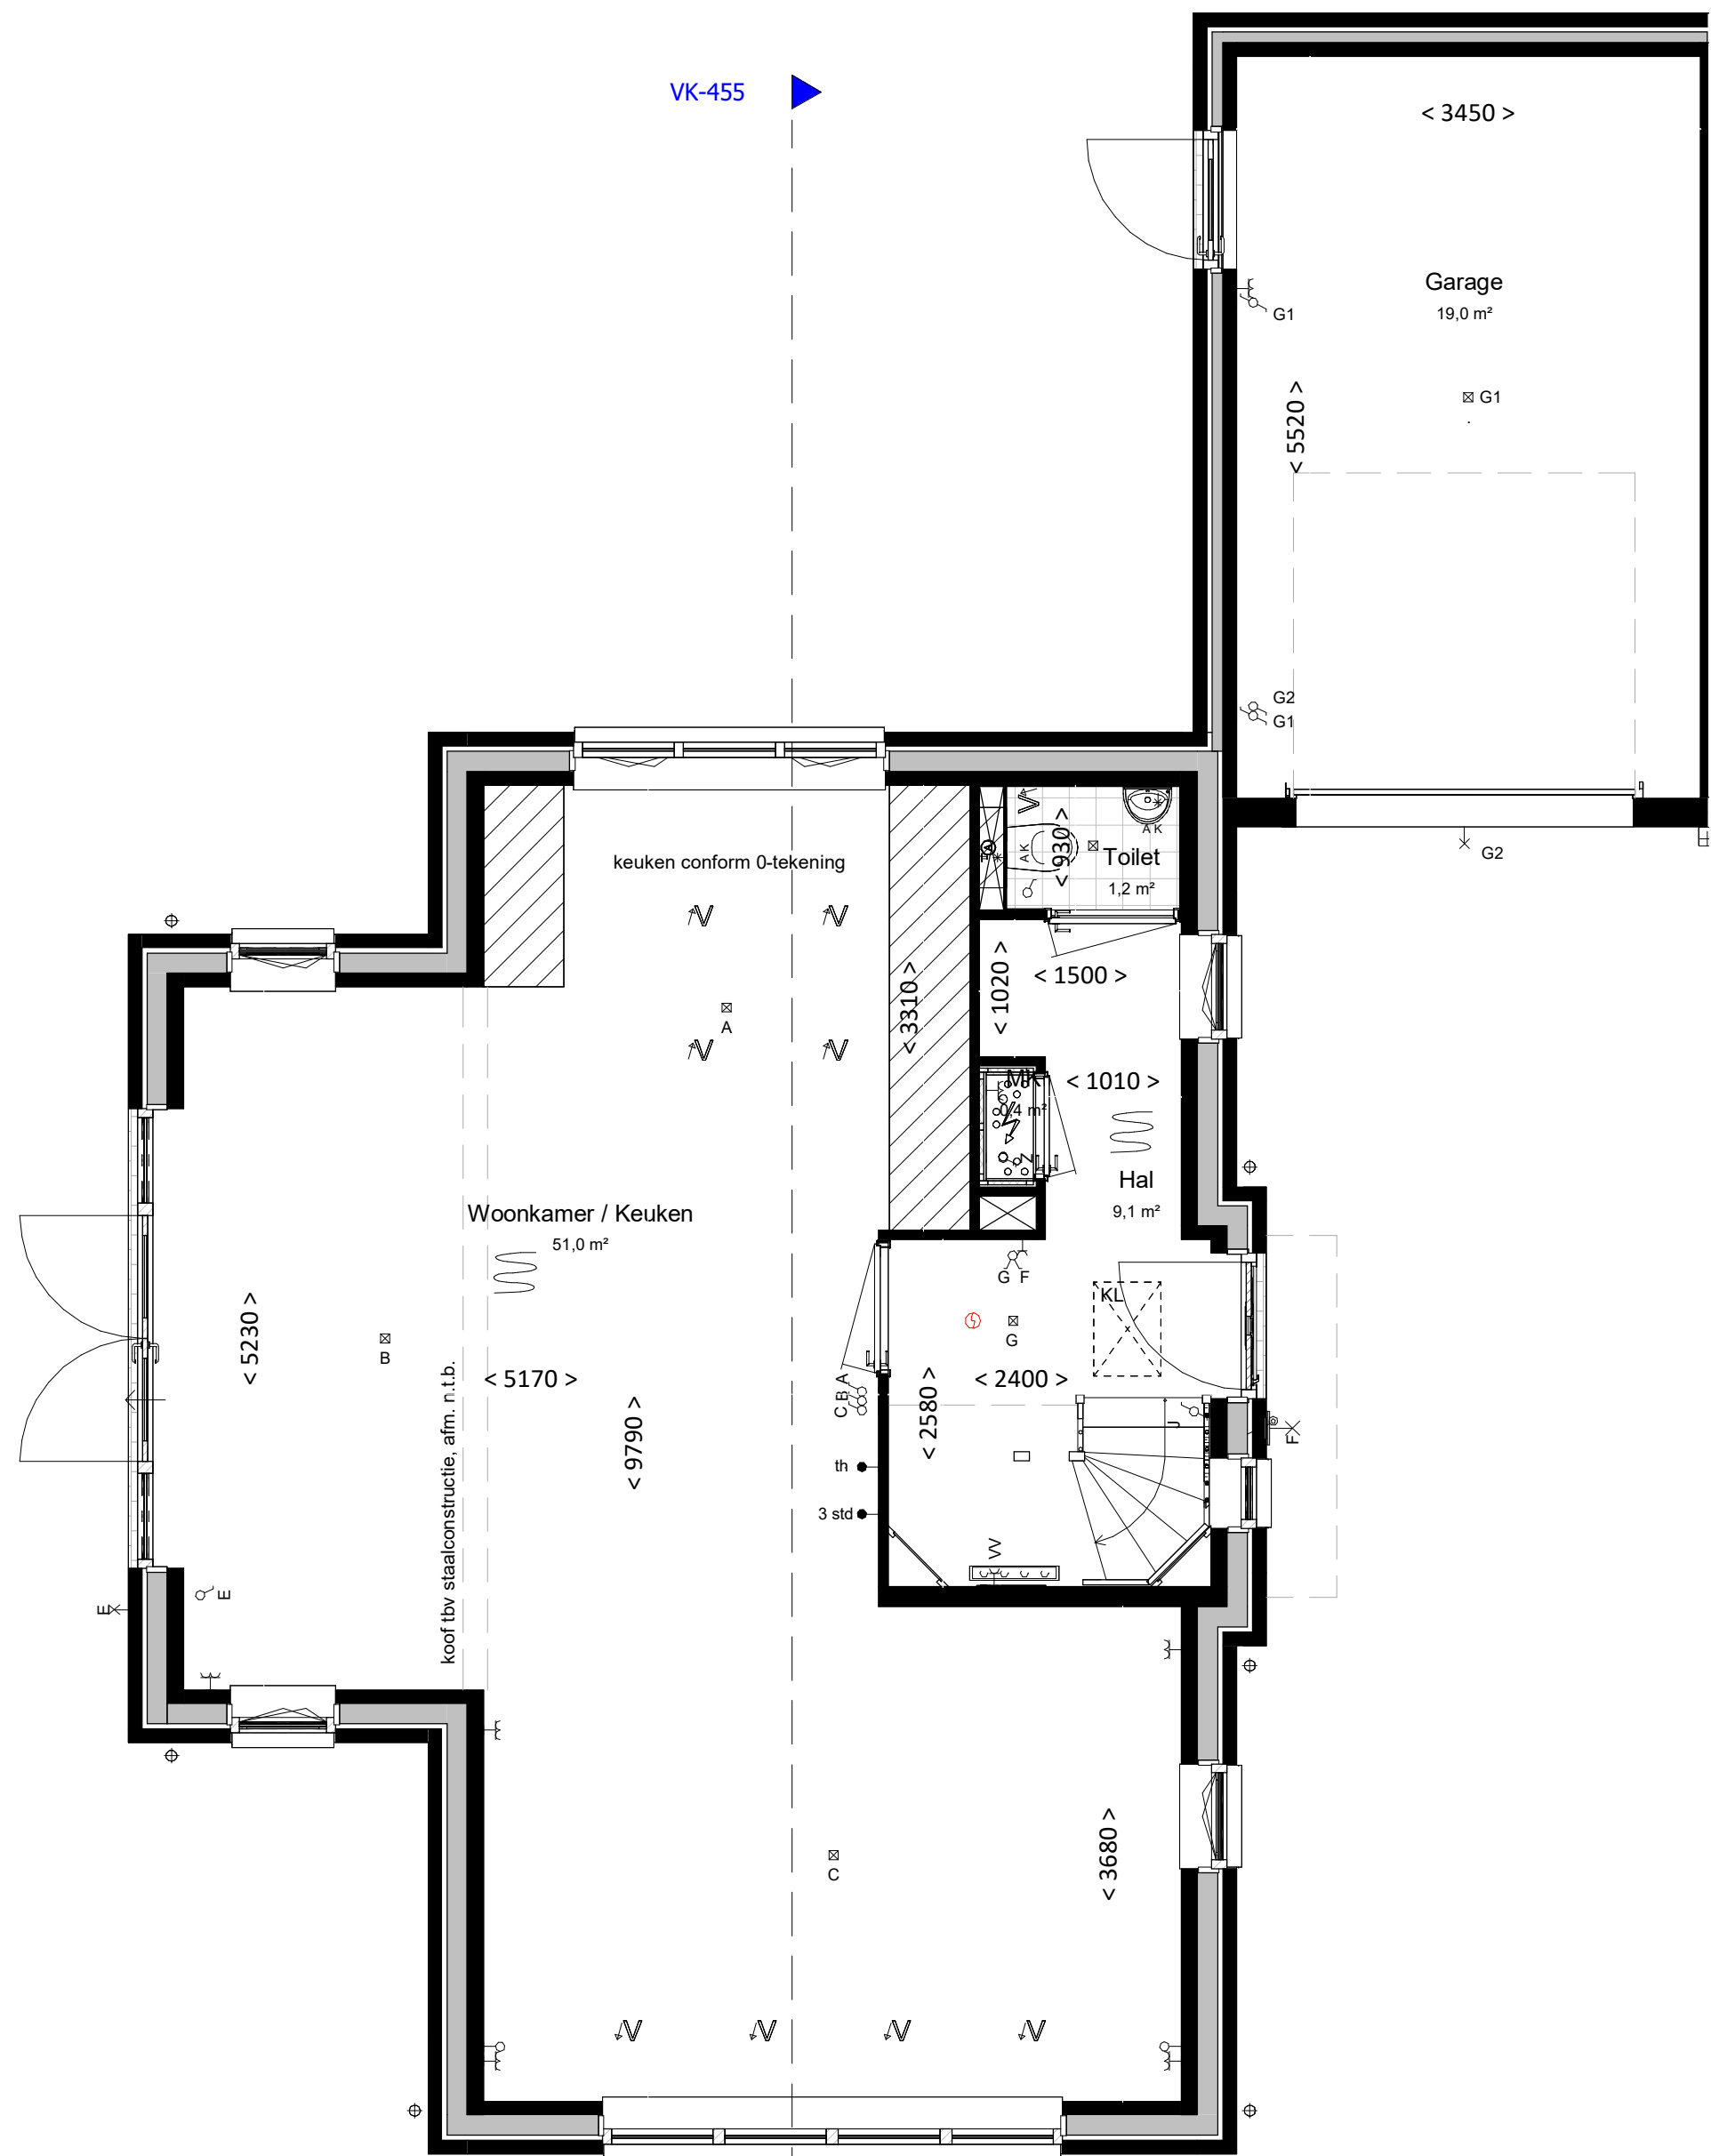

begane grond
bk. vloer = P = 0
schaal 1:50

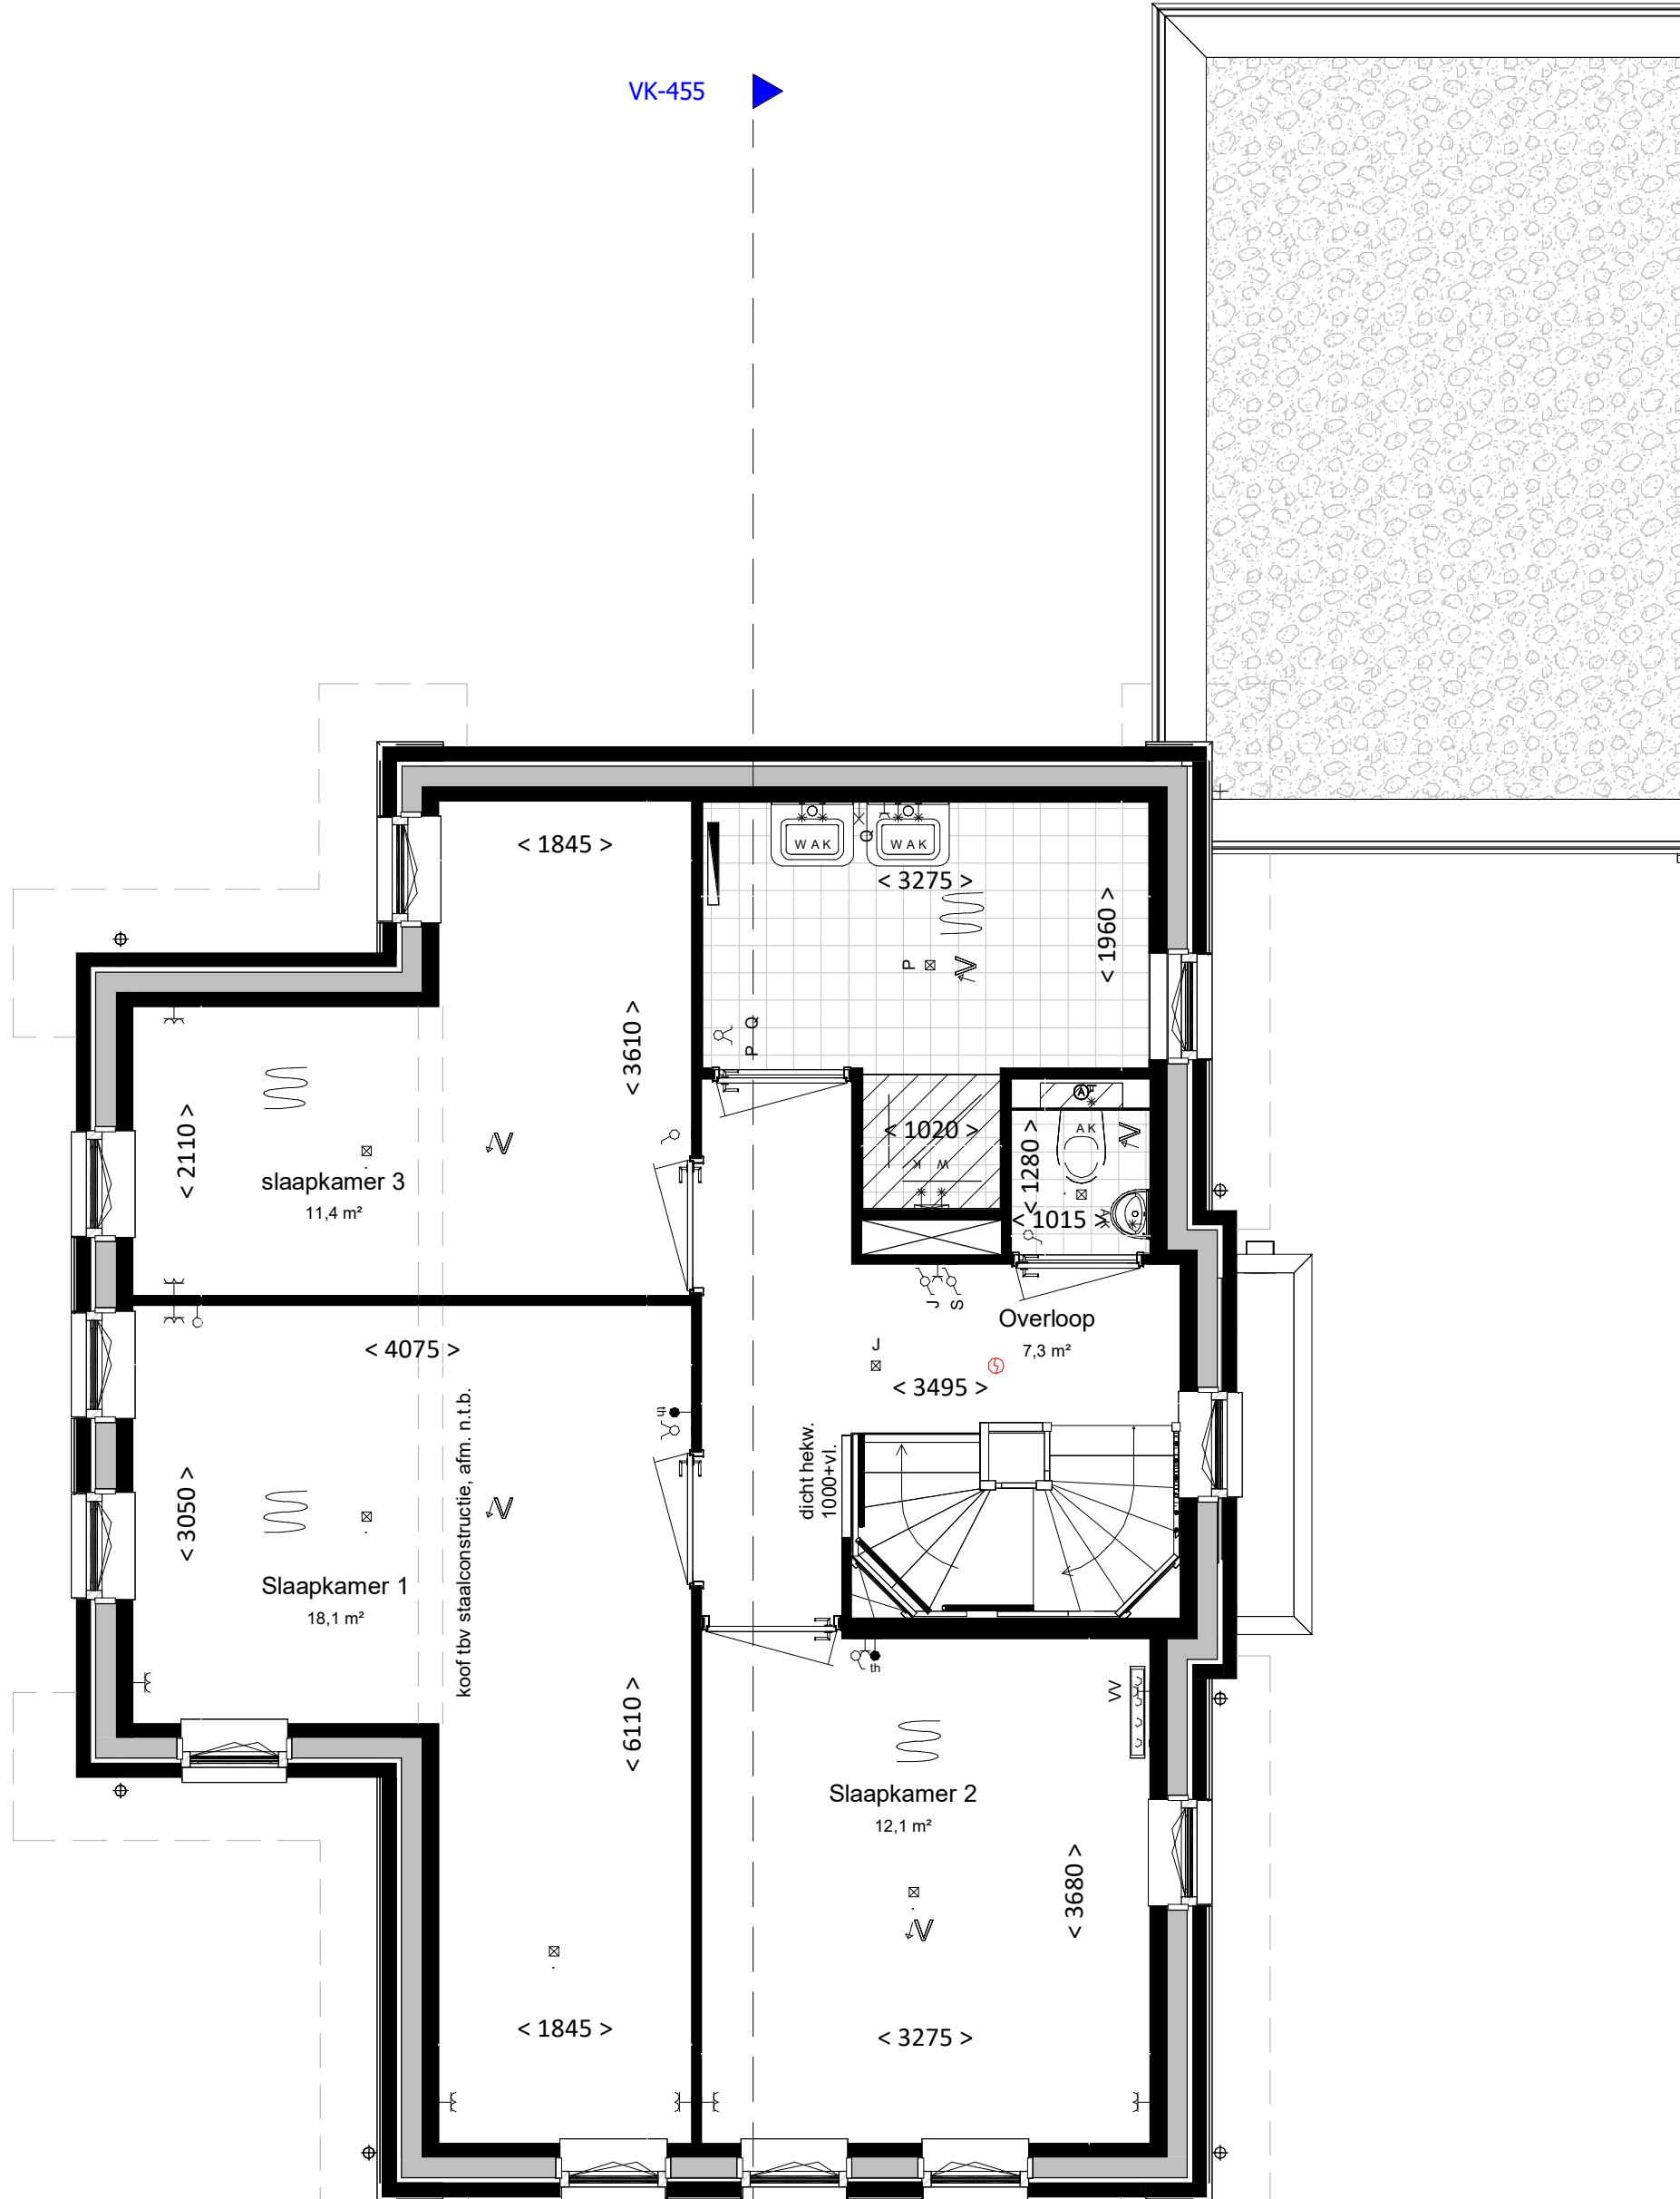

eerste verdieping
bk. vloer = 2960+
schaal 1:50

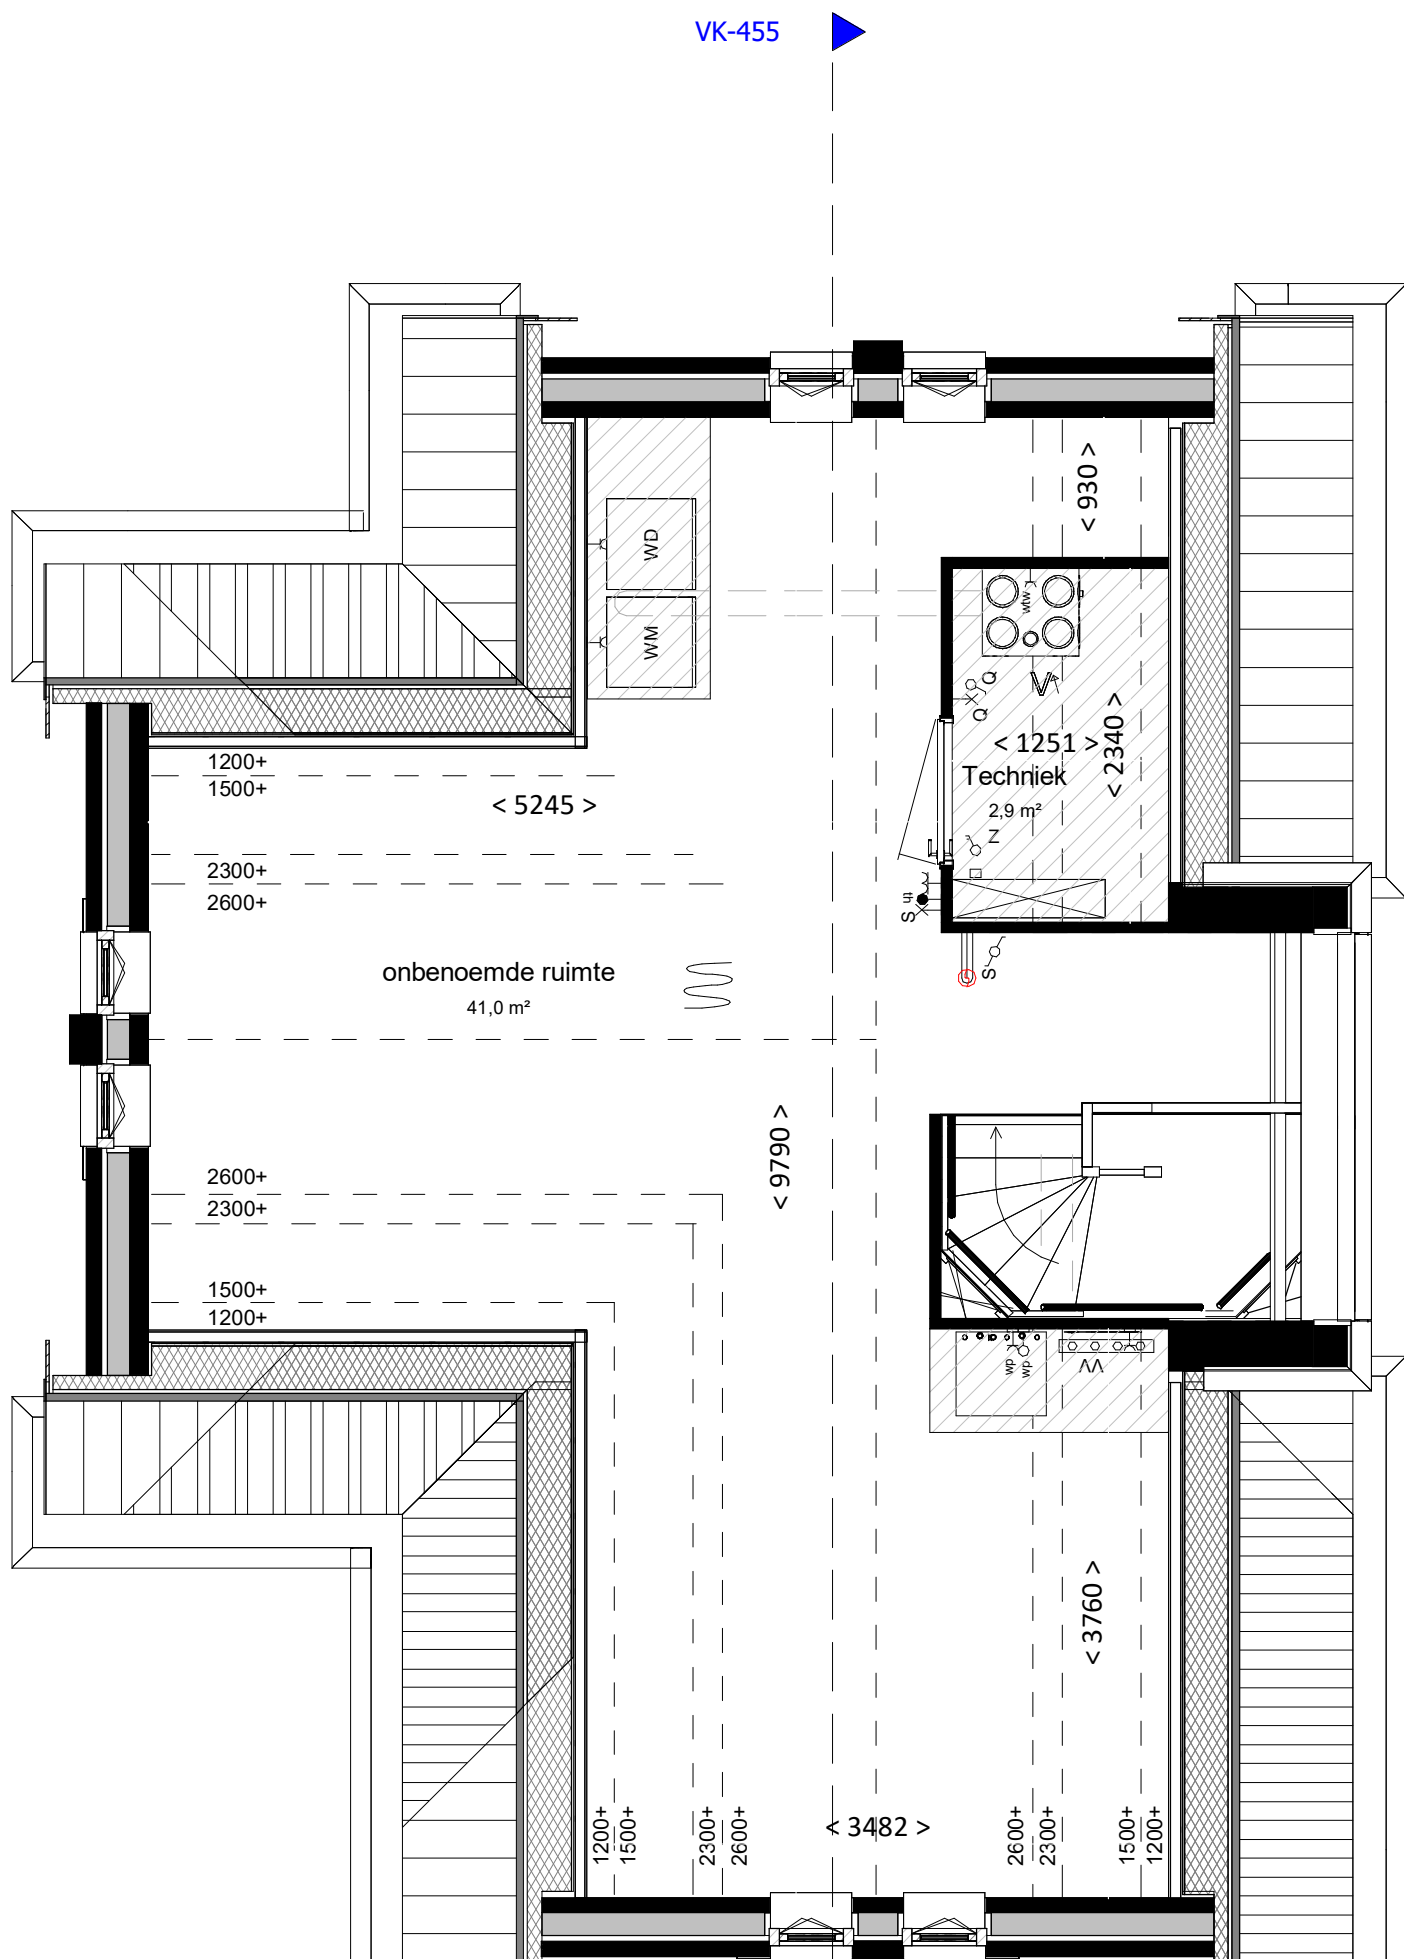

tweede verdieping
bk. vloer = 5920+
schaal 1:50

Kleur & materiaalstaat

Gevels

Plint

×



Zwart-mangaan

H

×



Graniet

2K

Opgaand werk

×



Rood-blauw genuanceerd

B

×



Voordeur

Voordeurkleur wordt gekozen in het koperskeuzetraject

renvooi

algemeen

- alle maatvoering is aangegeven in millimeters (mm). Maatvoering is indicatief/ zijn circa maten.
- kleuren zijn indicatief en kunnen afwijken van de werkelijkheid
- posities en aantal installatiepunten zijn indicatief en worden definitief bepaald door de installateur.
- wijzigingen onder voorbehoud
- bij de tweede verdieping maatvoering aangegeven tot 1500+vl. lijn

bouwkundig

hwa	hemelwaterafvoer; posities zie geveltekeningen, exacte posities worden door installateur in het werk bepaald.
GD	geluiddempend binnendeurkozijn met binnendeur (32 dB)
inspectie	inspectiezone
grind	technische zone (plaatsing van installatie onderdelen kan nog wijzigen)

elektrotechnische installaties

2-fase aansluitpunt, tbv. elektrisch koken	2-fase aansluitpunt, tbv. elektrisch koken
aansluitpunt, bedraad	aansluitpunt, bedraad
aansluitpunt, onbedraad	aansluitpunt, onbedraad
rookmelder	rookmelder
belddrukker	belddrukker
schel / deurbel	schel / deurbel
wandcontactdoos voor WTW-unit	wandcontactdoos voor WTW-unit
wandcontactdoos voor verdeler vloerverwarming	wandcontactdoos voor verdeler vloerverwarming
aansluitpunt, onbedraad tbv. warmte pomp	aansluitpunt, onbedraad tbv. warmte pomp

Aansluitpunten keuken conform 'multitekening'

verwarmingsinstallaties


Verdeler vloerverwarming excl. omkasting	Verdeler vloerverwarming incl. omkasting
thermostaat	thermostaat
elektrische radiator, bijverwarming	elektrische radiator, bijverwarming
ruimte vloerverwarming	ruimte vloerverwarming

waterinstallaties en binnenriolering

aansluiting buitenkraan	aansluiting buitenkraan
aansluiting koudwater	aansluiting koudwater
aansluiting warmwater	aansluiting warmwater
afvoerpunt binnenriolering	afvoerpunt binnenriolering
opstelplaats wasmachine (aansluiting koudwater / afvoerpunt binnenriolering)	opstelplaats wasmachine (aansluiting koudwater / afvoerpunt binnenriolering)
opstelplaats wasdroger (afvoerpunt binnenriolering)	opstelplaats wasdroger (afvoerpunt binnenriolering)
hemelwaterafvoer plat dak	hemelwaterafvoer plat dak

ventilatie- en luchtbehandelingsinstallatie

ventilatie toevoer voorziening (rozet in plafond / wand)	ventilatie toevoer voorziening (rozet in plafond / wand)
ventilatie afvoer voorziening (rozet in plafond / wand)	ventilatie afvoer voorziening (rozet in plafond / wand)
3 standen schakelaar	3 standen schakelaar
WTW- unit	WTW- unit
Kanaalwerk in het zicht, boven de trap tegen o.k. dak (indicatief)	Kanaalwerk in het zicht, boven de trap tegen o.k. dak (indicatief)
(kanaalwerk rond diameter 125-160mm)	(kanaalwerk rond diameter 125-160mm)

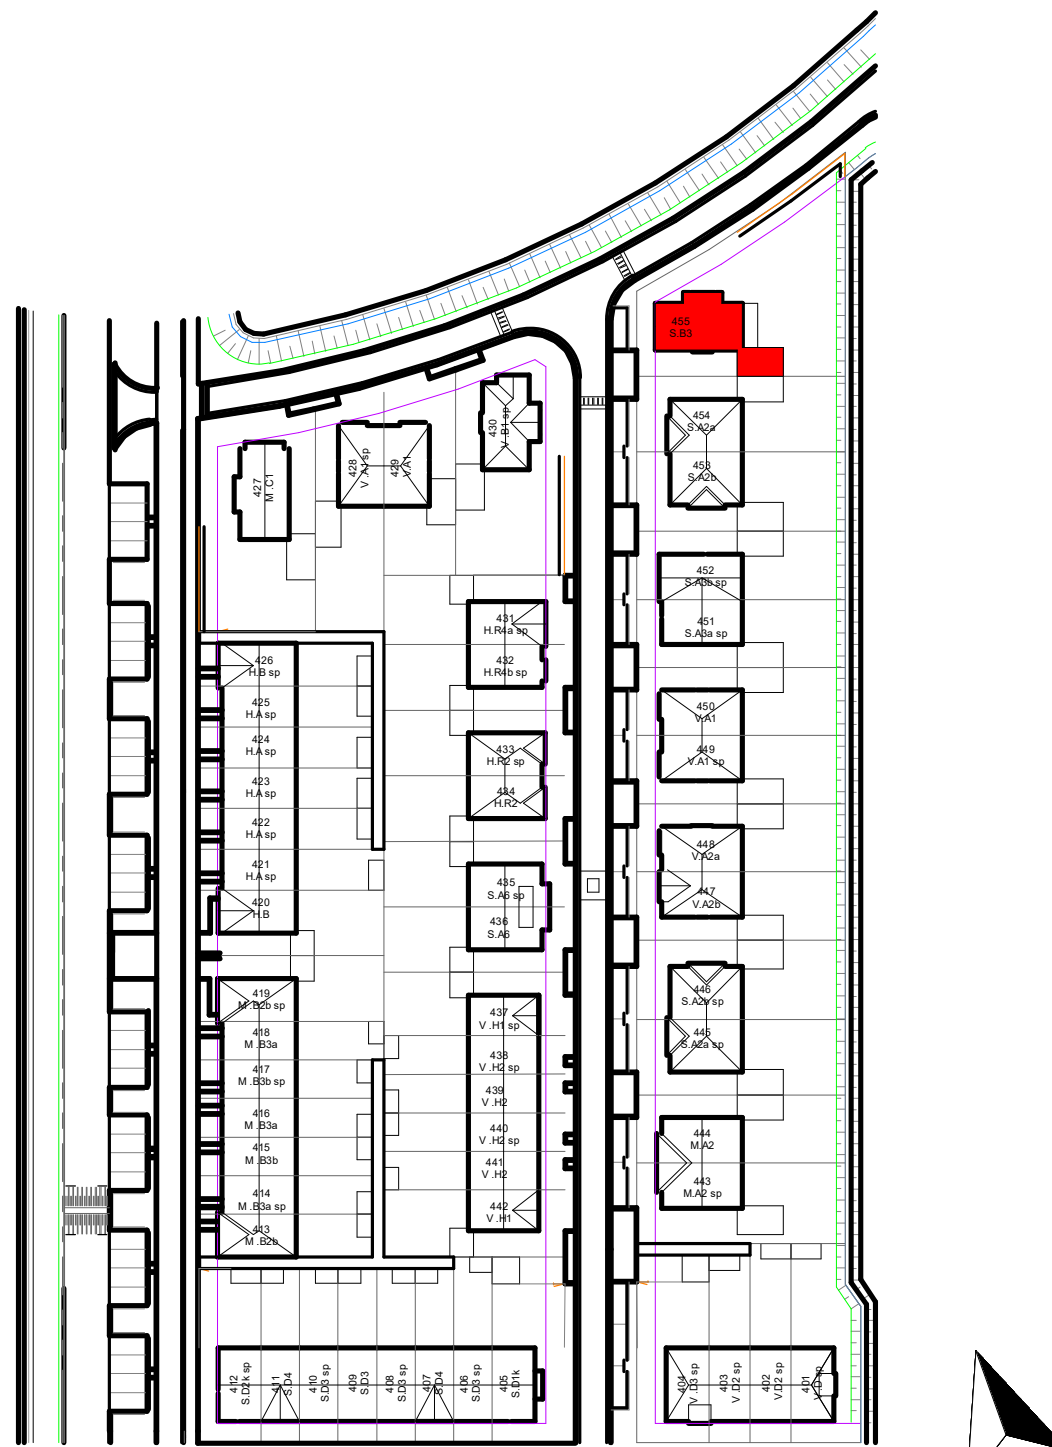

VAN MIERLO
BOUW & ONTWIKKELING

project	Gouden Singel, deelplan 6, bouwstream 4
onderdeel	type S.B3
datum	21-08-2025
gew. A	20-10-2025
projectnummer	

fase	VK
status	
bouwdeel	
getekend	JS
schaal	1:100/1:50
formaat	A1
bladnummer	

2024E091

VK-455

A

file fase onderdeel wijziging