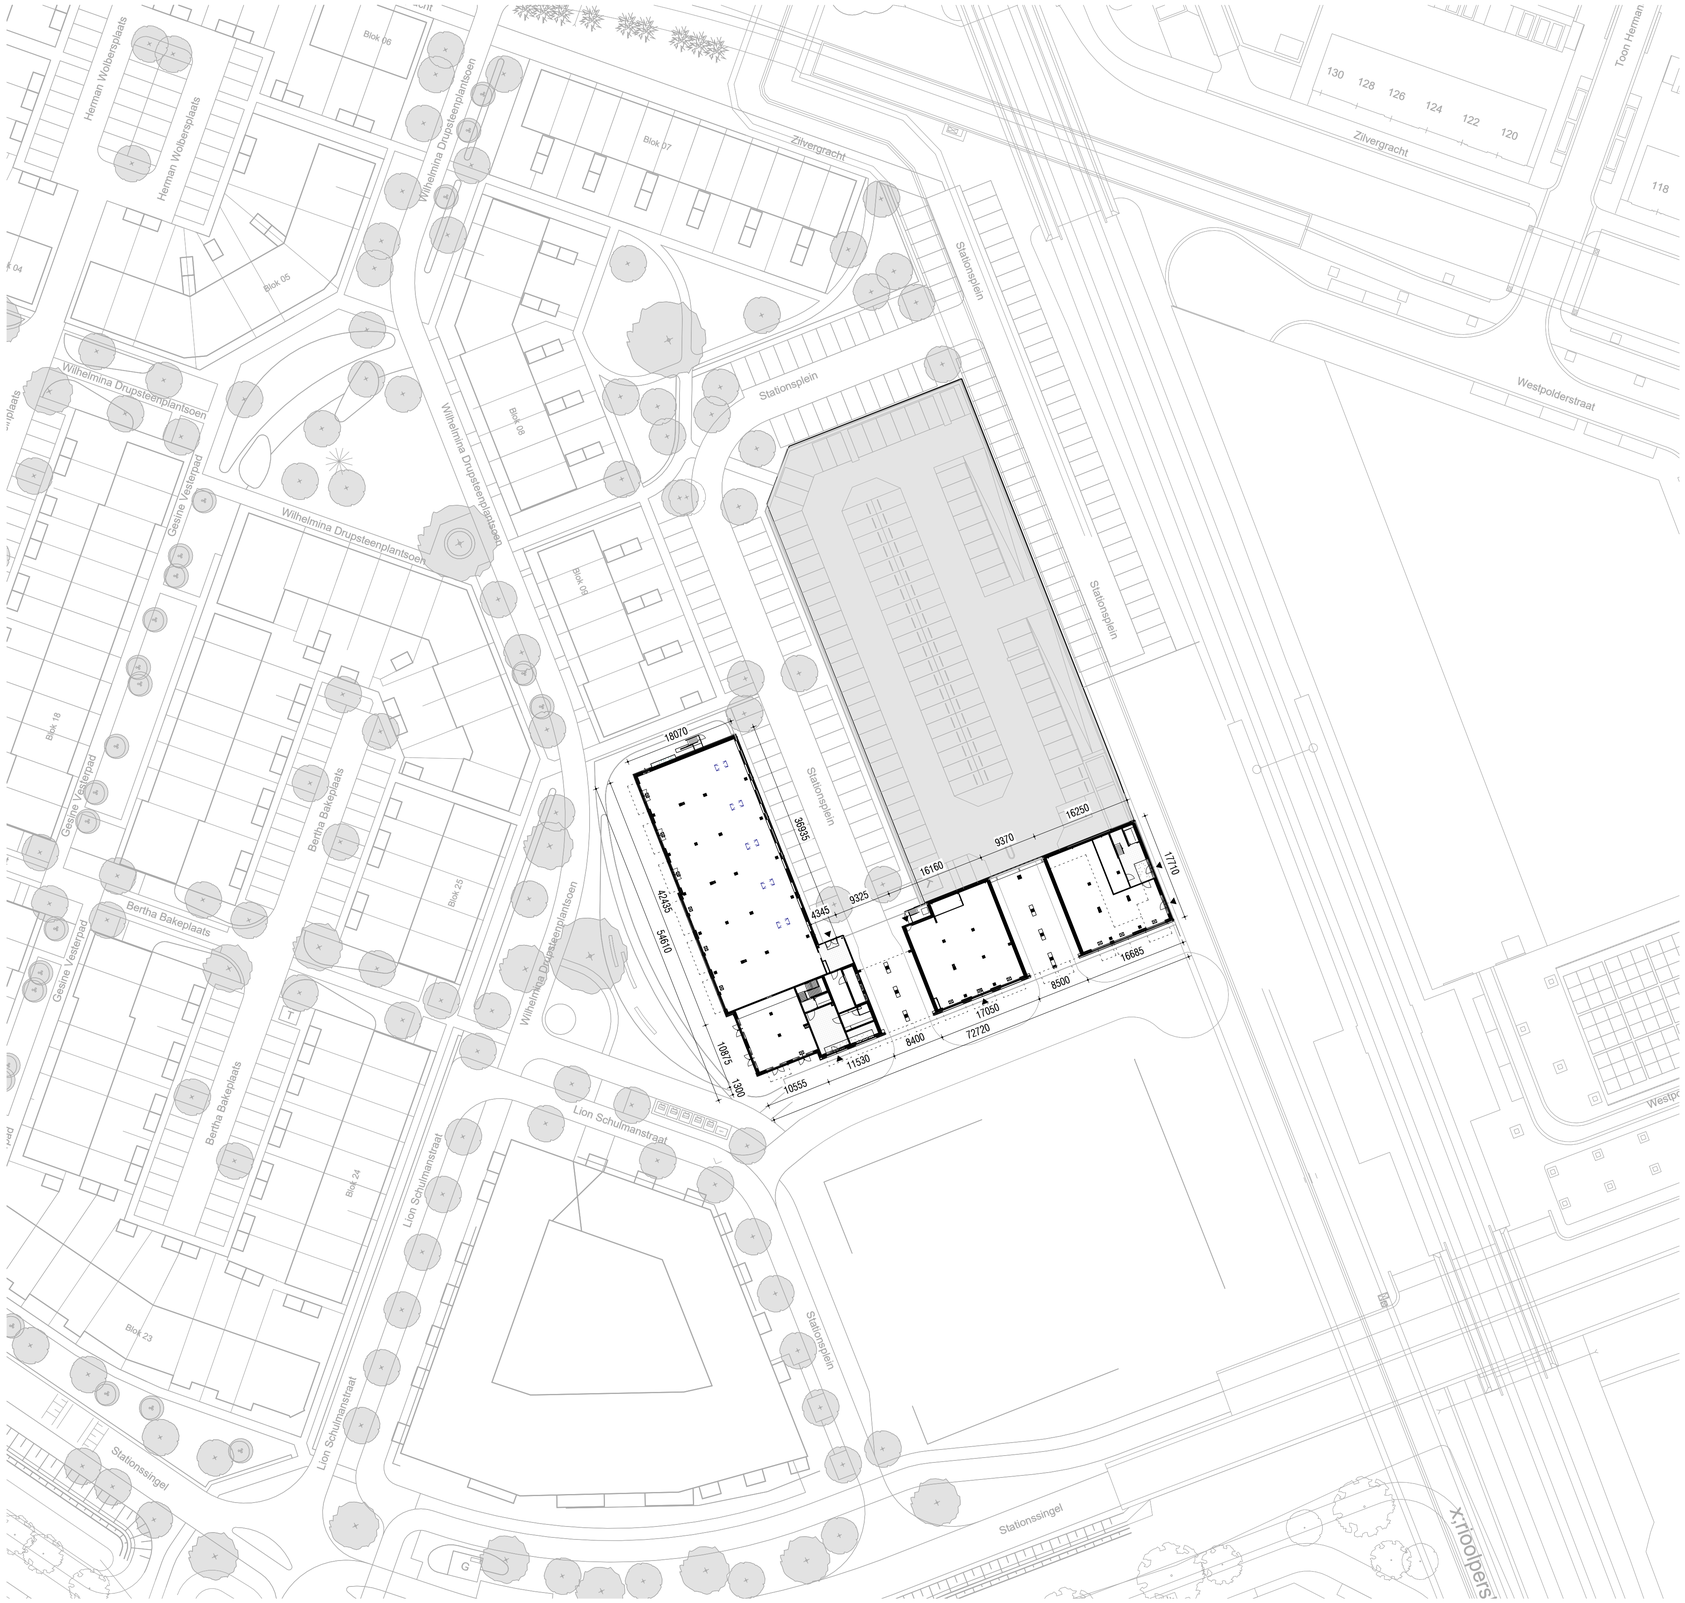

situatie nieuw

RENVOOI:

T.a.v. de situatie en perceel-/ bestemmingsplangrenzen is de onderstaande onderlegger van de architect geraadpleegd:
- "RD_0642-RD-Situatie", d.d. 21-02-2024

▶ (hoofd)entree

NAP / Peilmaten

Peil = nul = bovenkant afgewerkte begane grondvloer

[00] begane grond - 4.60 NAP (Peil = nul)

Het aanlegniveau van bovenkant afgewerkte vloer dient i.s.m. de gemeente vastgesteld te worden waarbij PEIL=0 = -4.60 NAP
De aanlegdiepte van de fundering dient i.s.m. de gemeente vastgesteld te worden.

De RD-coördinaten [x en y], perceelsgrens en exacte positie van het bouwwerk dienen door gemeente te worden geverifiëerd en geaccordeerd.

Alle maatvoering in het werk te bepalen. NAP peilmaten in meters.

Voor de nadere uitwerking van het landschapsontwerp zie inrichting gemeentelijke stedenbouwkundig ontwerp.

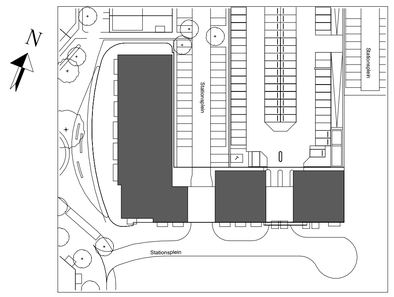

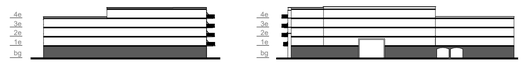

Architect: ZVA

Constructeur: IMd Raadgevende Ingenieurs

Bouwbesluit: WD

Installatieadviseur: Avijftien

Adviseur civiel: SWECO

WIJZ: DATUM: OMSCHRIJVING:

WUBBEN.CHAN
architecten x engineering x studio x project

Locatie Naaldwijk
Tiendweg 2-H
2671 SB NAALDWIJK

Locatie Rotterdam
Westblaak 90
3012 KM Rotterdam

Locatie Arnhem
Mr. E.N. van Kleffenstraat 4
6842 CV Arnhem

T. +31 (0)174 - 42 03 55
E. info@wubbenchan.nl
i. www.wubbenchan.nl

OPDRACHTGEVER:
Gouden Buurten II C.V. I Van Mierlo Planontwikkeling

Gouden Buurten II C.V. VAN MIERLO HUURPROJECTEN

PROJECT:
Berkel Westpolder Deelplan 4 - Blok B

ONDERDEEL:
Situatie nieuw - begane grond

FORMAAT: A1	GET: KK
SCHAAL: 1:500	DATUM: 10-10-2025
PROJECTFASE: VT	TEK. NR:
PROJECT NR: 2023E053	VT-01