




bouwnummer 146 bouwnummer 145

voorgevel
schaal 1:100

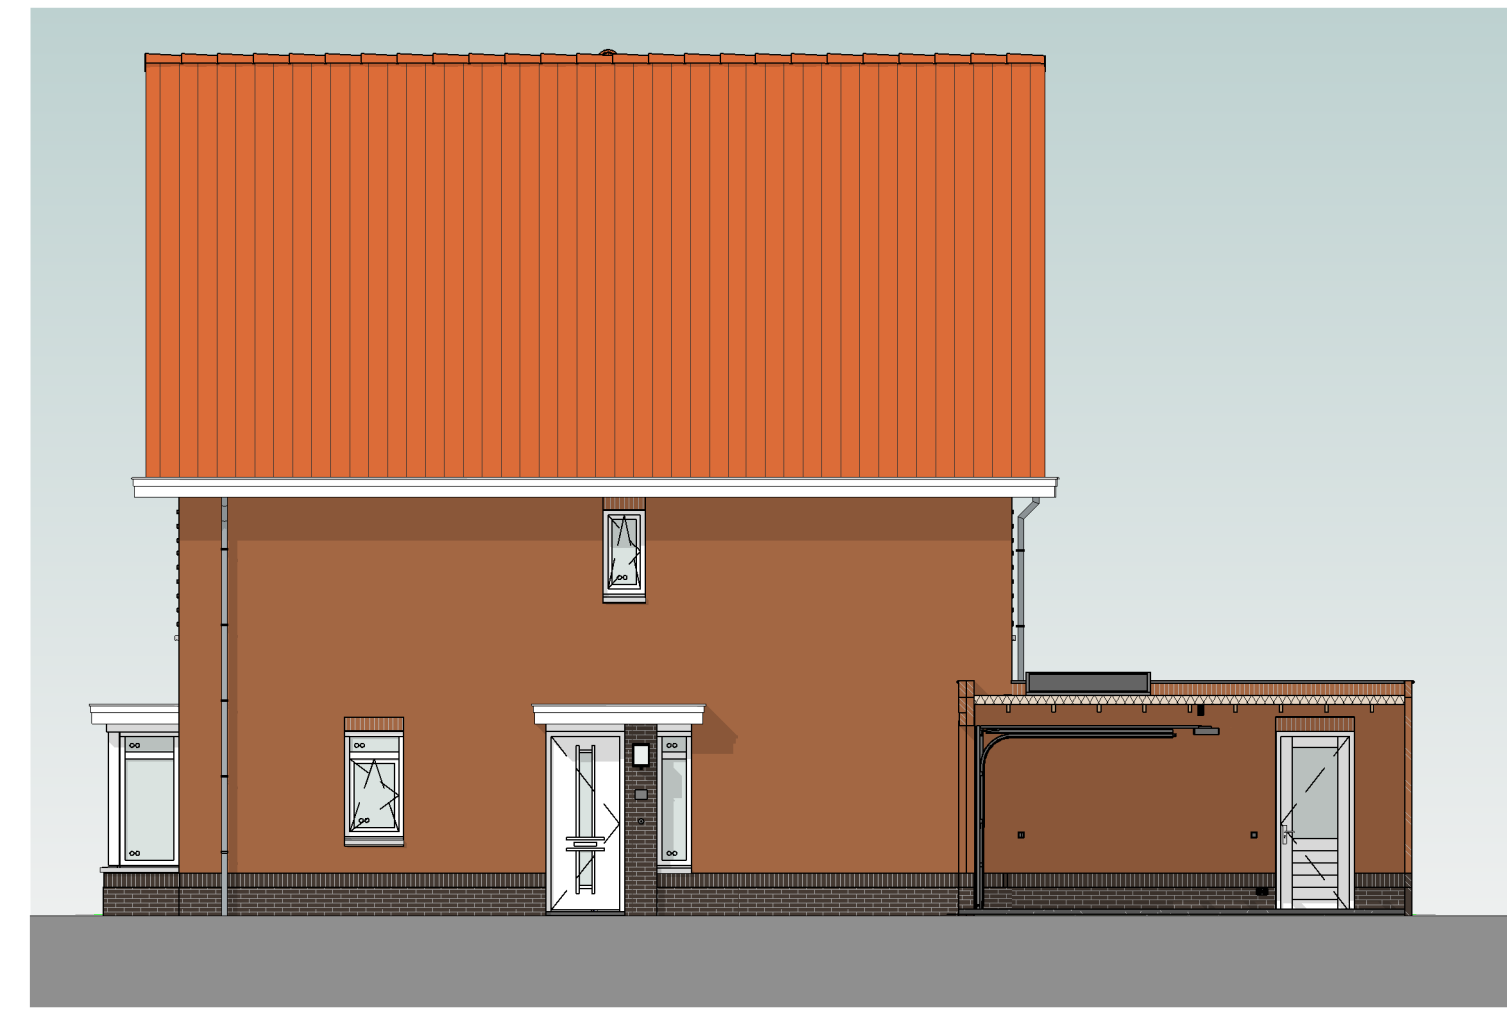

bouwnummer 145

rechtergevel
schaal 1:100

Kleur & materiaalstaat

Hellend dak

- ☒ Oranjerood 1B
- ☐ Graniet 2B
- ☐ Zwart 3B

Gevels

Plint

- ☒ Zwart-mangaan H


Opgaand werk

- ☐ Rood-paars genuanceerd A
- ☐ Rood-blauw genuanceerd B
- ☒ Rood gesinterd C
- ☐ Oranje-blauw D
- ☐ Oranje rood E
- ☐ Lichtrood genuanceerd F
- ☐ Geel bruin G



bouwnummer 145 bouwnummer 146

achtergevel
schaal 1:100

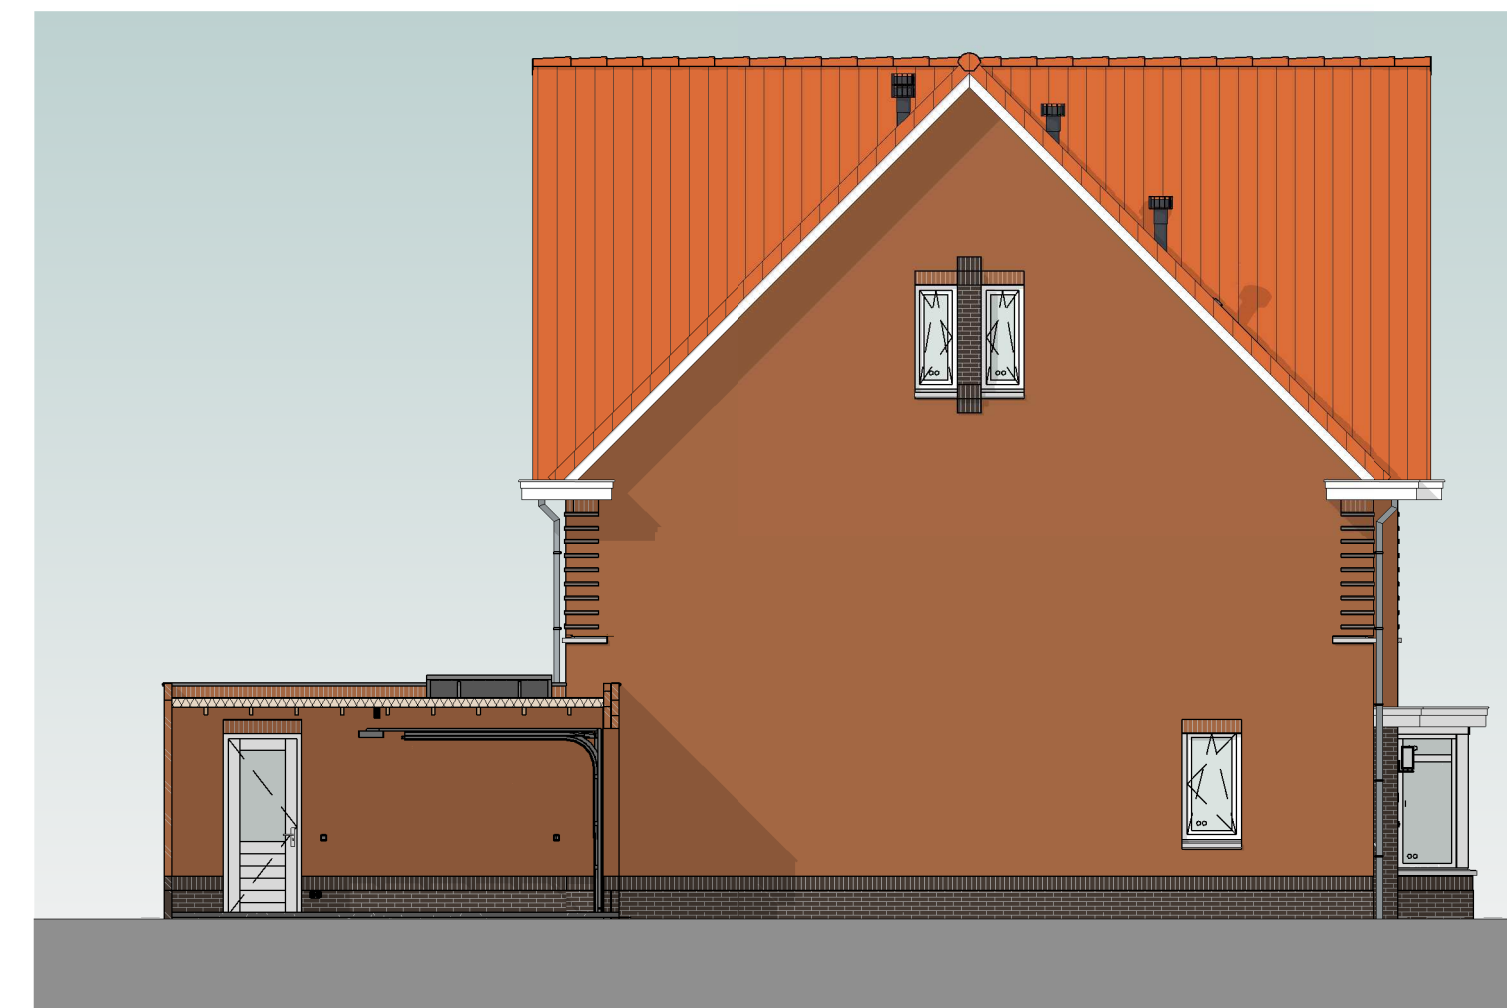

bouwnummer 146

linkergevel
schaal 1:100



situatie

