



Voorgevel

schaal 1 : 100




Achtergevel

schaal 1 : 100



Rechtergevel

schaal 1 : 100

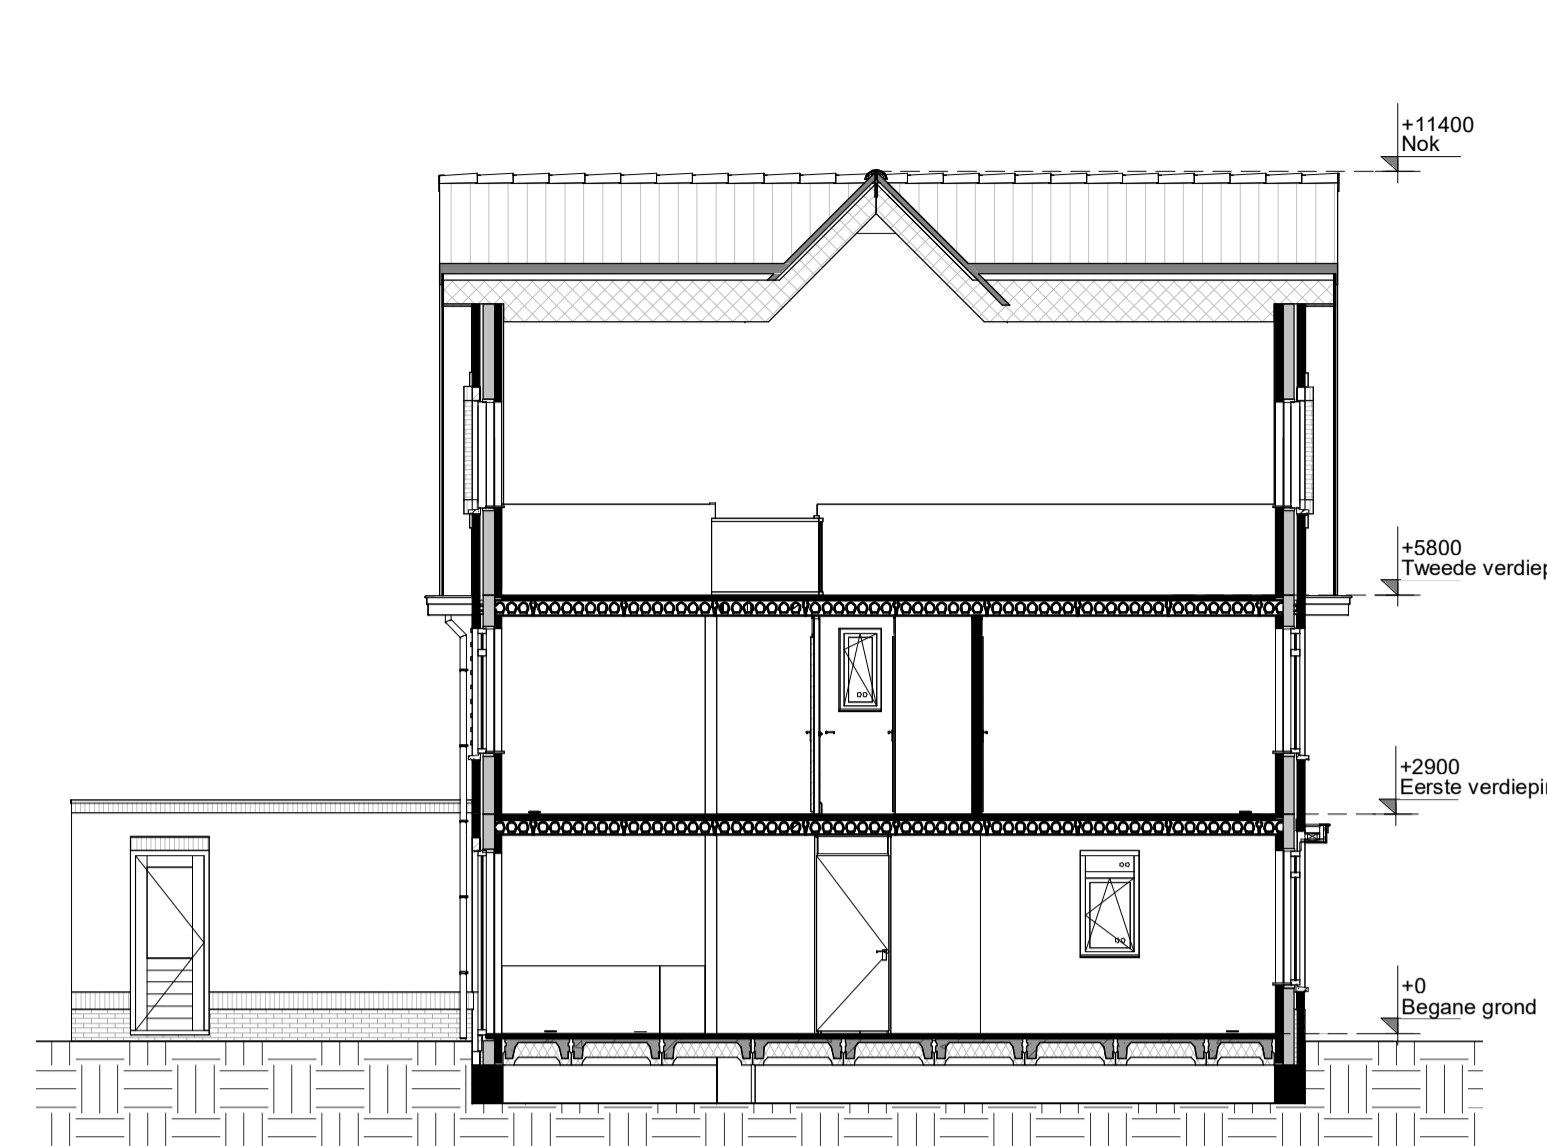

Doorsnede

schaal 1 : 100

renvooi

algemeen

- alle maatvoering is aangegeven in millimeters (mm)
- kleuren zijn indicatief en kunnen afwijken van de werkelijkheid
- posities van installatiepunten zijn indicatief en kunnen afwijken van de werkelijkheid
- wijzigingen onder voorbehoud
- bij de tweede verdieping maatvoering aangegeven tot 1500+vl. lijn

bouwkundig

- hwa hemelwaterafvoer (exacte posities, zie geveltekeningen)
- GD geluiddempend binnendeurkozijn met binnendeur
- inspectieluik
- technische zone (plaatsing van installatie onderdelen kan nog wijzigen)

elektrotechnische installaties

- A wandcontactdoos met randaarde, 1 voudig
- W wandcontactdoos met randaarde, 2 voudig
- P schakelaar, enkelpolig
- S schakelaar, serie
- W schakelaar, wissel
- PL schakelaar met wandcontactdoos combinatie
- A plafonddichtpunt (excl. armatuur)
- B wandlichtpunt (excl. armatuur), hoogte 2,1m
- X aansluitpunten keuken conform 'nultekening'
- 2-fase aansluitpunt, tbv. elektrisch koken
- aansluitpunt, bedraad
- aansluitpunt, onbedraad
- rookmelder
- bedrukker
- schel / deurbel
- wkschakelaar

Aansluitpunten keuken conform 'nultekening'

verwarmingsinstallaties



- Verdeler vloerverwarming excl. omkasting
- thermostaat
- elektrische radiator, bijverwarming
- ruimte vloerverwarming
- Verdeler vloerverwarming incl. omkasting
- warmtepompinstallatie

waterinstallaties en binnenriolering

- aansluiting buitenkraan
- *k aansluiting koudwater
- *w aansluiting warmwater
- ⊗A afvoerpunt binnenriolering
- WM opstelplaats wasmachine (aansluiting koudwater / afvoerpunt binnenriolering)
- WD opstelplaats wasdroger (afvoerpunt binnenriolering)
- ⊗ hemelwaterafvoer plat dak

ventilatie- en luchtbehandelingsinstallatie


- ✓ V ventilatie toevoer voorziening (rozet in plafond / wand)
- ∇ V ventilatie afvoer voorziening (rozet in plafond / wand)
- 3 standen schakelaar
- WTW- unit

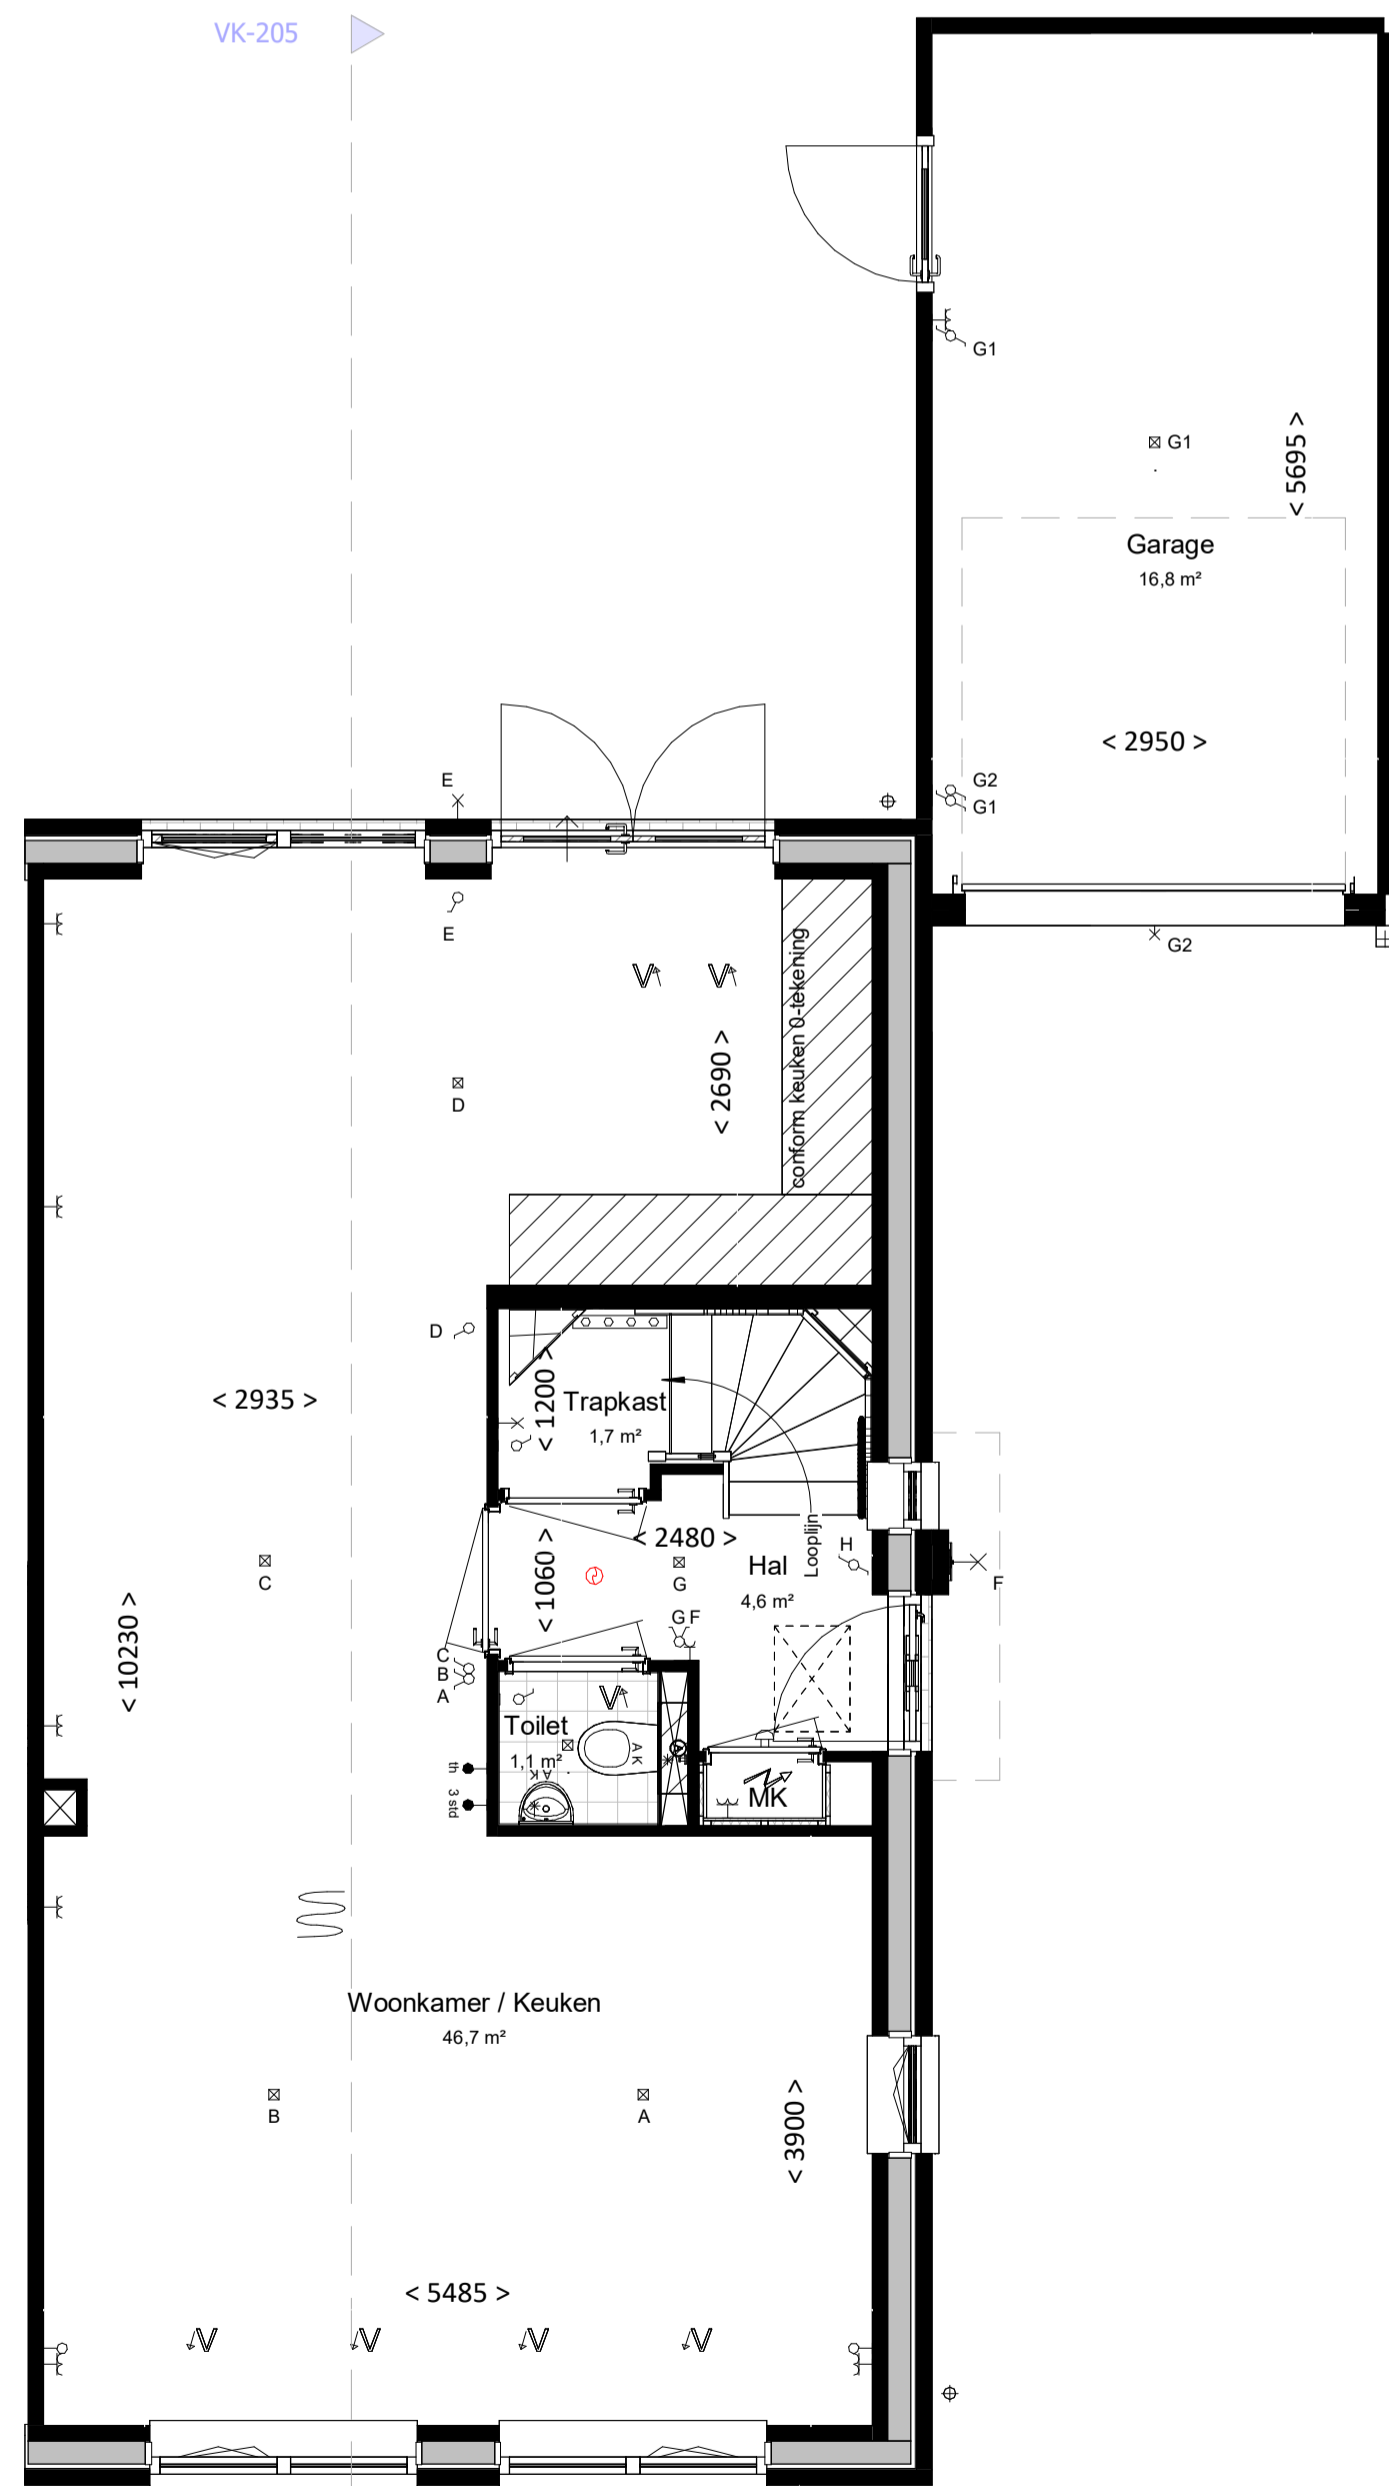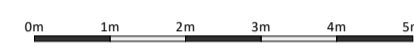

Begane grond

bk. vloer = P = 0

schaal 1 : 50

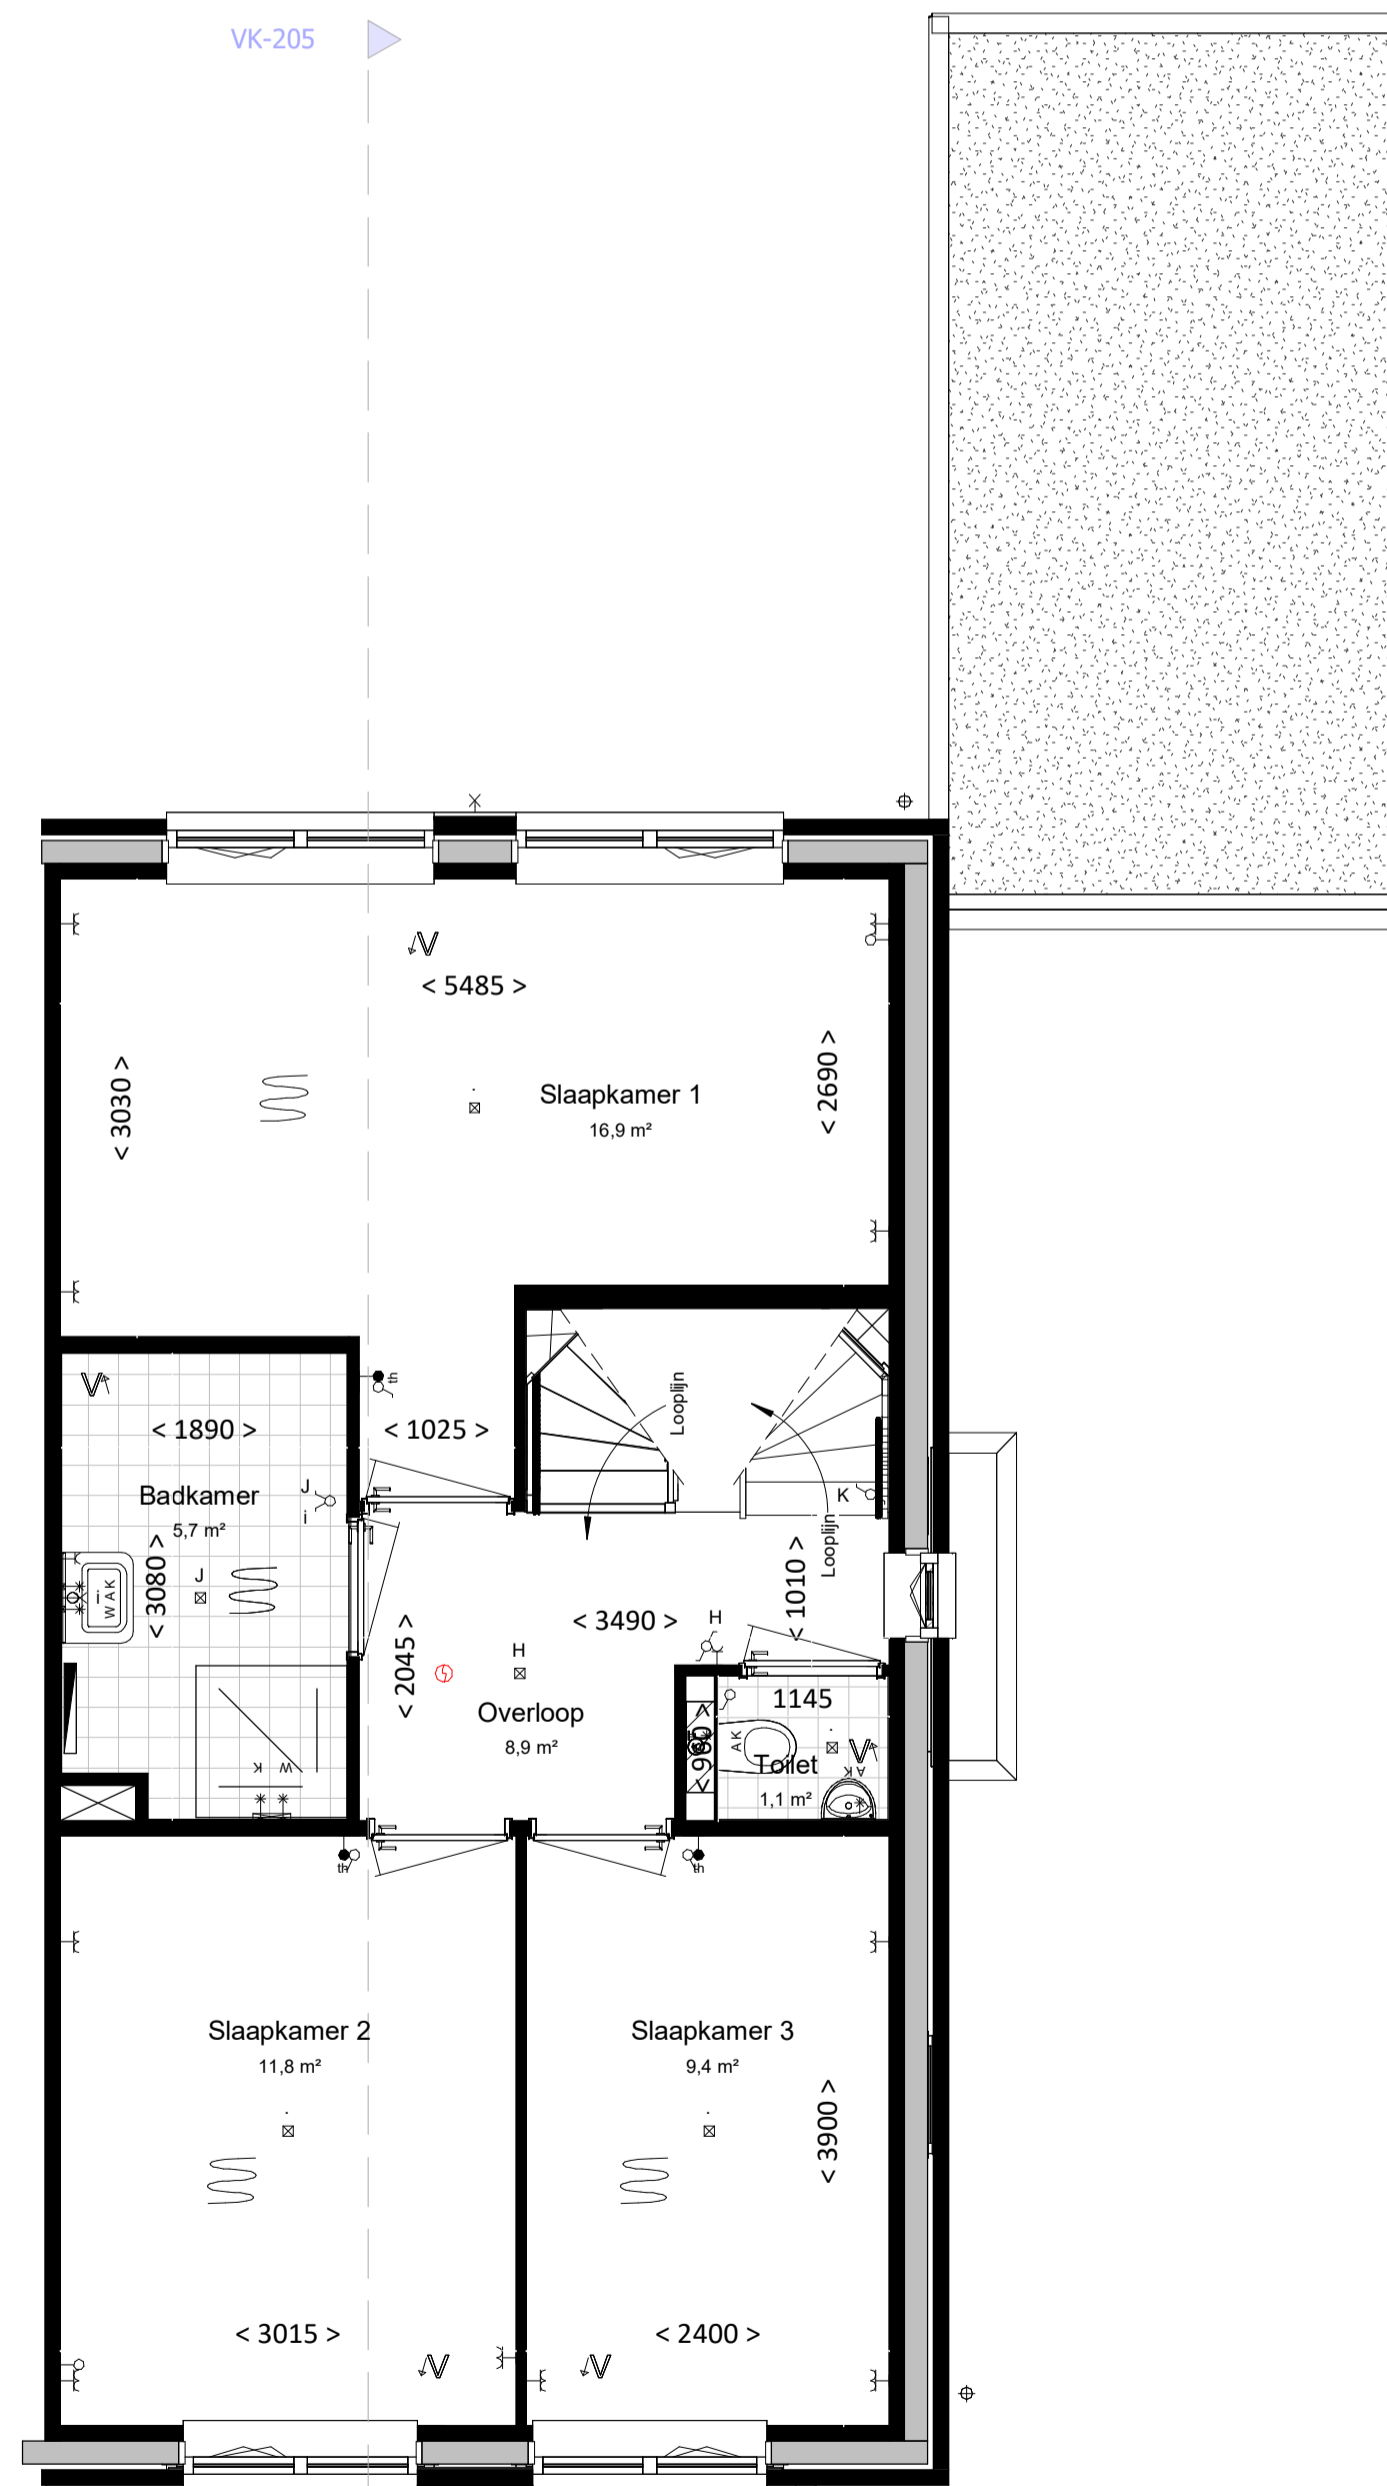


Eerste verdieping

bk. vloer = 2900+

schaal 1 : 50


| Kleur & materiaalstaat | | | |
|------------------------|---|--------------------|----|
| Gevels | | | |
| Pilint | | Hellend dak | |
| ⊗ Zwart-mangaan | H | ⊗ Noir zwart | 3B |
| Opgaand werk | | Voordeur | |
| ⊗ Geel bruin | G | ⊗ Kwartsgrijs | 3 |

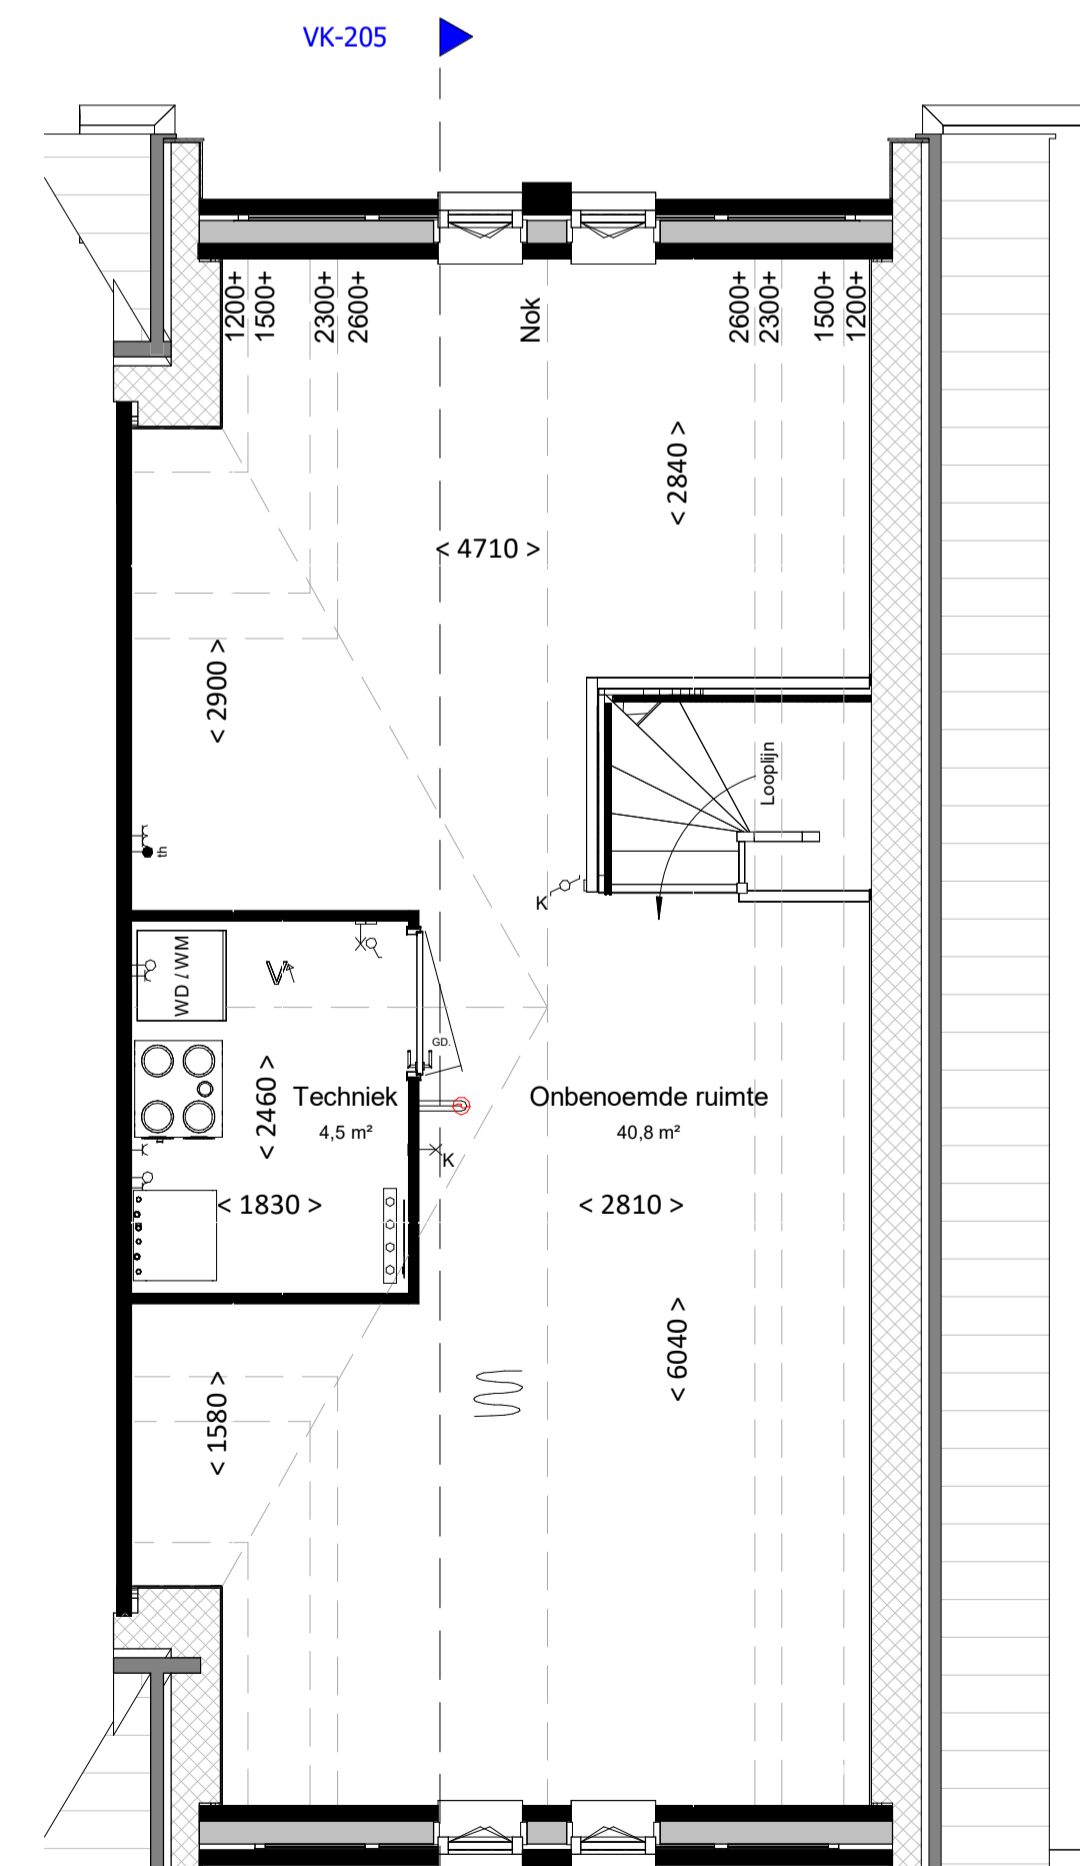

Tweede verdieping

bk. vloer = 5800+

schaal 1 : 50

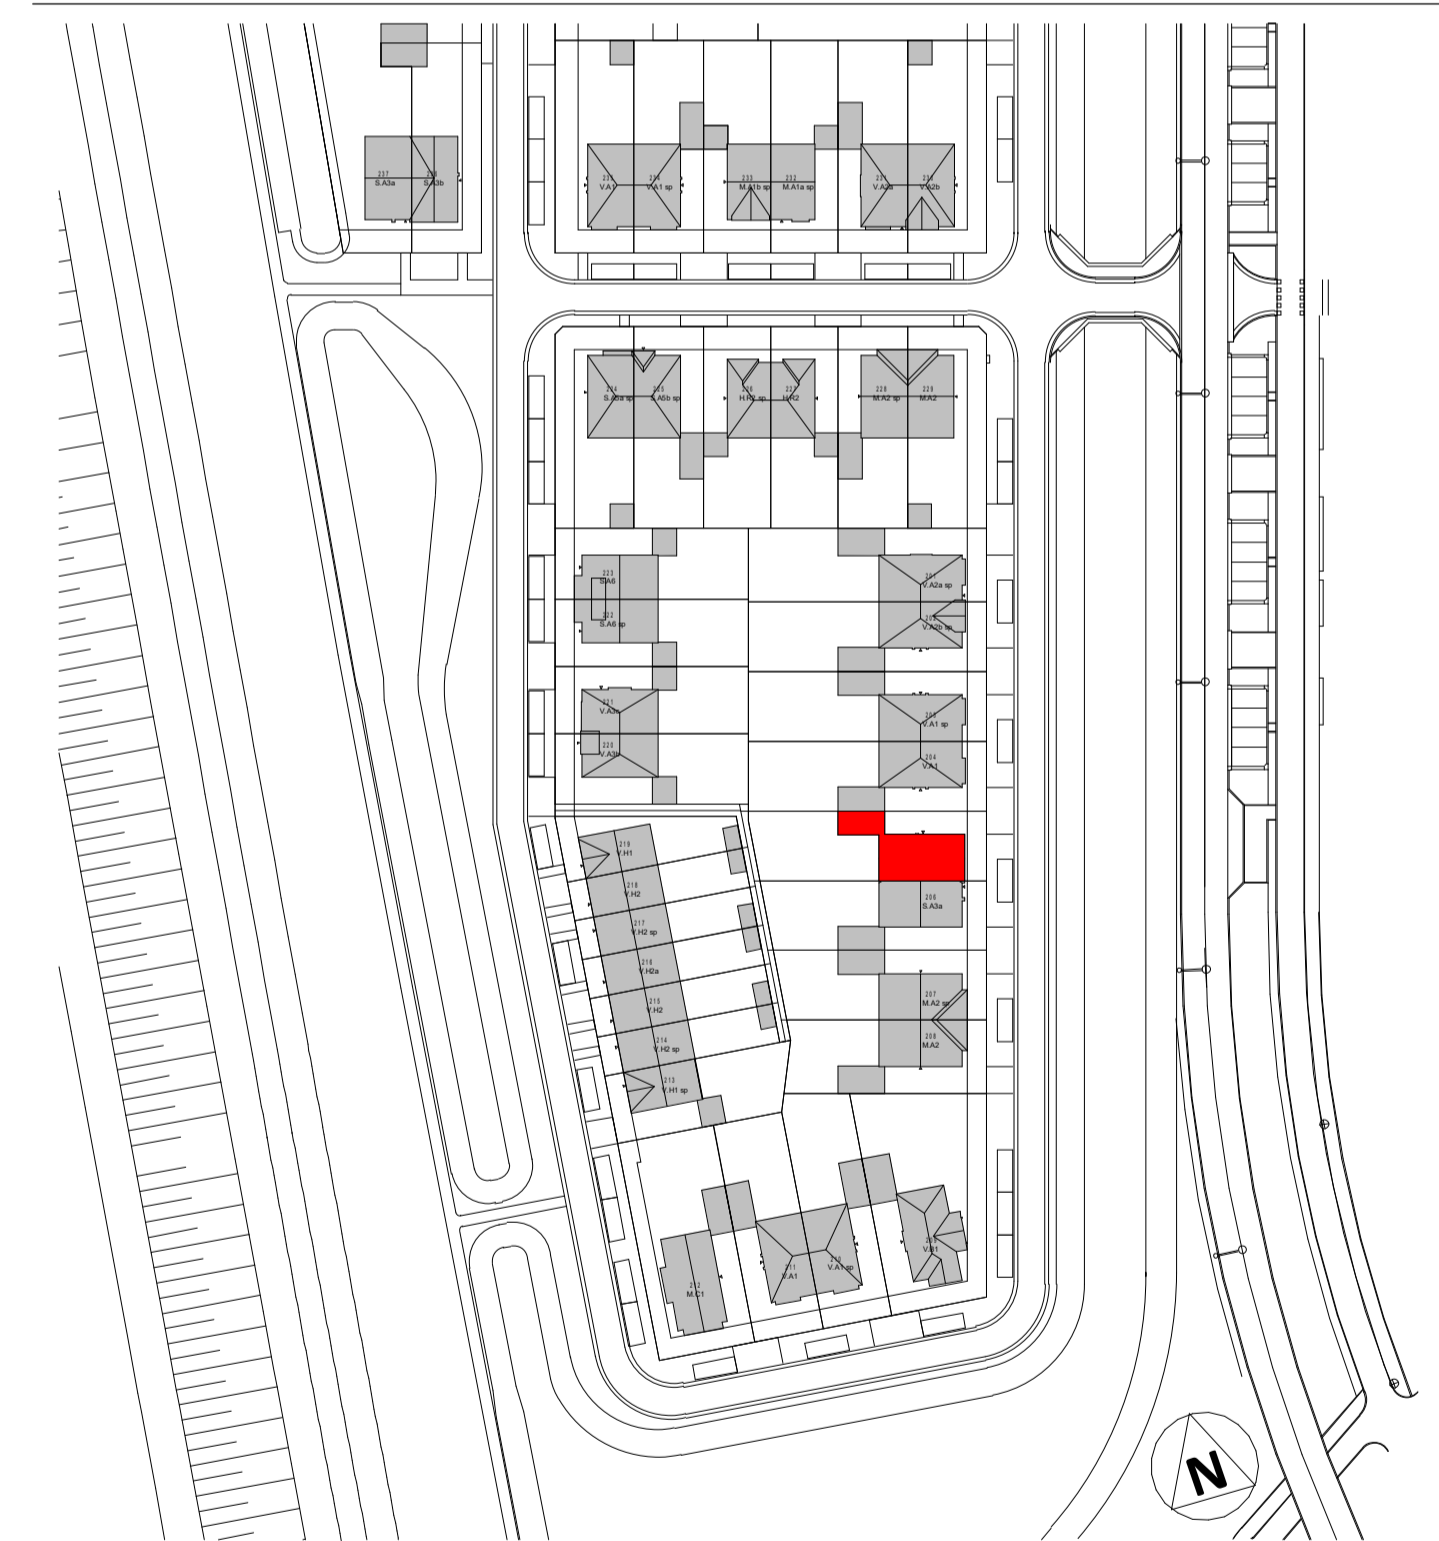

Woning, type S.A3b

bouwnummers

205



project
Gouden Singel, deelplan
6, bouwstroom 2A

onderdeel
Basis type SA3b

projectnummer

2022E-035

fase VK
status

bouwdeel

bladnummer

getekend schaal formaat
EL 1:100/1:50 A1

file onderwerp wijziging

datum 21-11-2022
gew. A 06-12-2022
gew. B 12-12-2022
gew. C 15-12-2022
gew. D 17-01-2023

file

VK-205 D