




Voorgevel

schaal 1 : 100

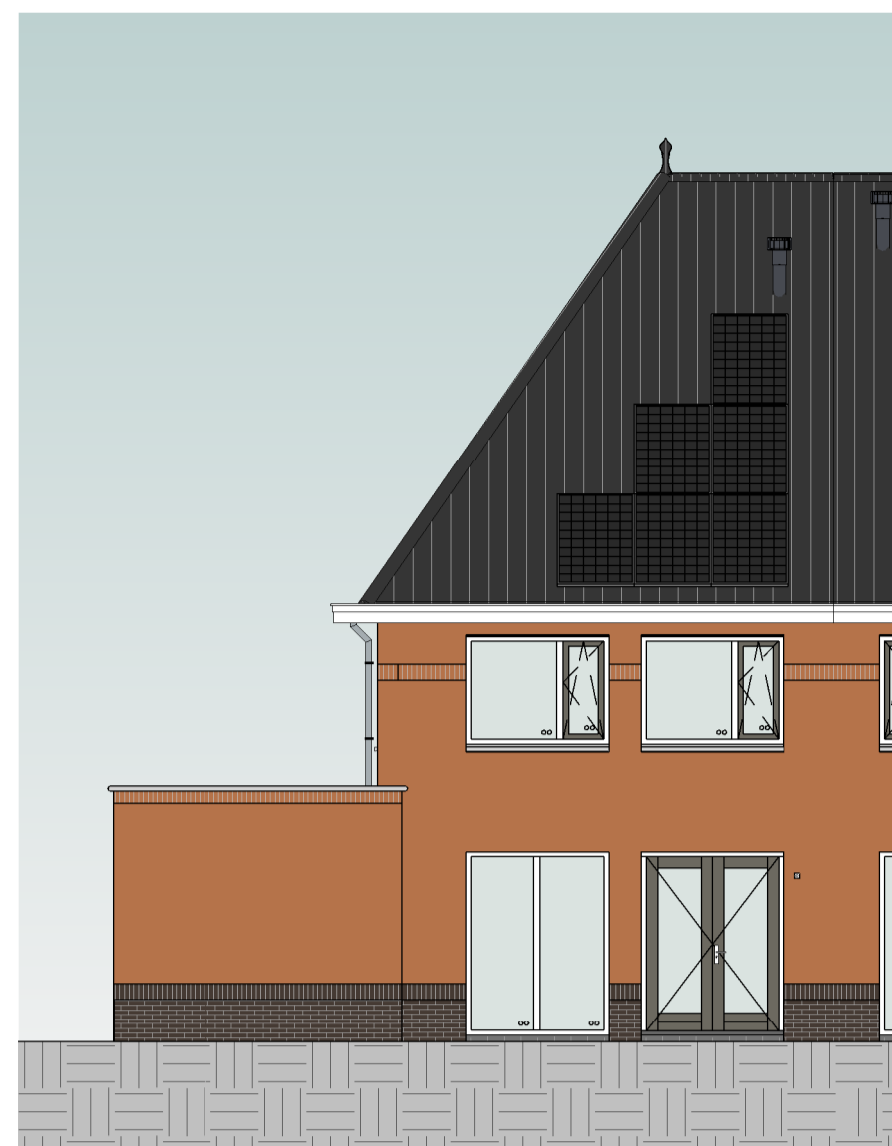


Achtergevel

schaal 1 : 100



Rechtergevel

schaal 1 : 100

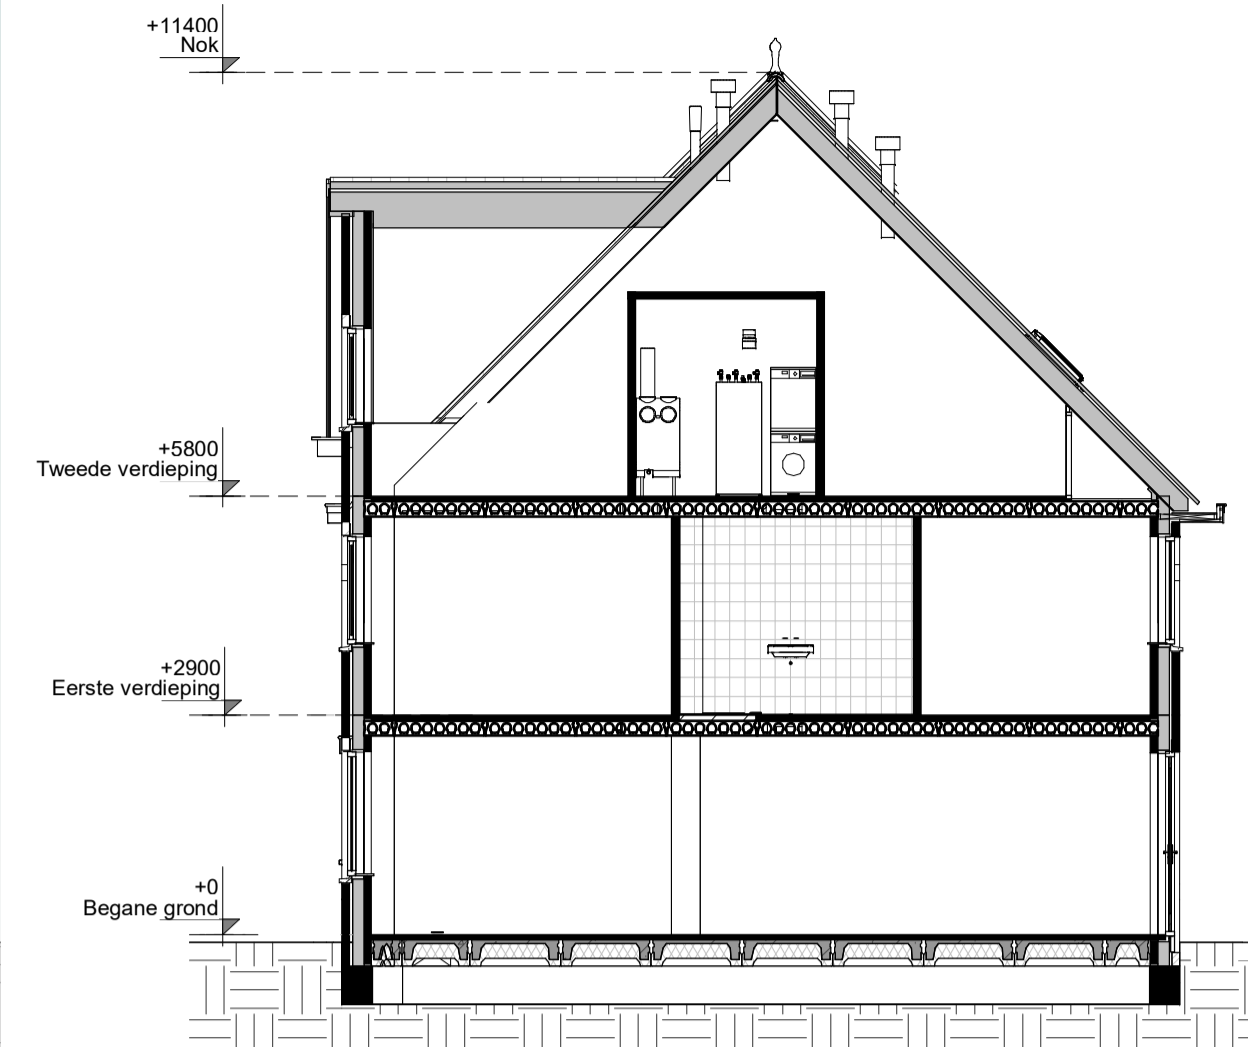

Doorsnede

schaal 1 : 100

renvooi

algemeen

- alle maatvoering is aangegeven in millimeters (mm)
- kleuren zijn indicatief en kunnen afwijken van de werkelijkheid
- posities van installatiepunten zijn indicatief en kunnen afwijken van de werkelijkheid
- wijzigingen onder voorbehoud
- bij de tweede verdieping maatvoering aangegeven tot 1500+vl. lijn

bouwkundig

- hwa hemelwaterafvoer (exacte posities, zie geveltekeningen)
- gd geluiddempend binnendeurkozijn met binnendeur
- inspectieluik
- technische zone (plaatsing van installatie onderdelen kan nog wijzigen)

elektrotechnische installaties

- A wandcontactdoos met randaarde, 1 voudig
- schakelaar, enkelpolig
- schakelaar, serie
- schakelaar, wissel
- schakelaar met wandcontactdoos combinatie
- wandlichtpunt (excl. armatuur), hoogte 2,1m
- werkschakelaar zonnepanelen
- 2-fase aansluitpunt, tbv. elektrisch koken
- aansluitpunt, bedraad
- aansluitpunt, onbedraad
- rookmelder
- bedrukker
- schel / deurbel
- wandcontactdoos voor WTW-unit
- wandcontactdoos voor verdeler vloerverwarming
- aansluitpunt, onbedraad tbv warmte pomp

verwarmingsinstallaties

- Verdeler vloerverwarming excl. omkasting
- thermostaat
- elektrische radiator, bijverwarming
- ruimte vloerverwarming
- Verdeler vloerverwarming incl. omkasting
- warmtepompinstallatie

waterinstallaties en binnenriolering


- aansluiting buitenkraan
- aansluiting koudwater
- aansluiting warmwater
- afvoerpunt binnenriolering
- opstelplaats wasmachine (aansluiting koudwater / afvoerpunt binnenriolering)
- opstelplaats wasdroger (afvoerpunt binnenriolering)
- hemelwaterafvoer plat dak

ventilatie- en luchtbehandelingsinstallatie

- ventilatie toevoer voorziening (rozet in plafond / wand)
- ventilatie afvoer voorziening (rozet in plafond / wand)
- 3 standen schakelaar
- WTW-unit
- Kanaalwerk in het zicht, boven de trap tegen o.k. dak (indicatief) (kanaalwerk rond diameter 125-160mm)


Kleur & materiaalstaat

Gevels		Hellend dak	
Plint		Noir zwart	3B
Opgaand werk		Kwartsgrijs	2
X Zwart-mangaan	H		
X Oranje-blauw	D		
		X Voordeur	

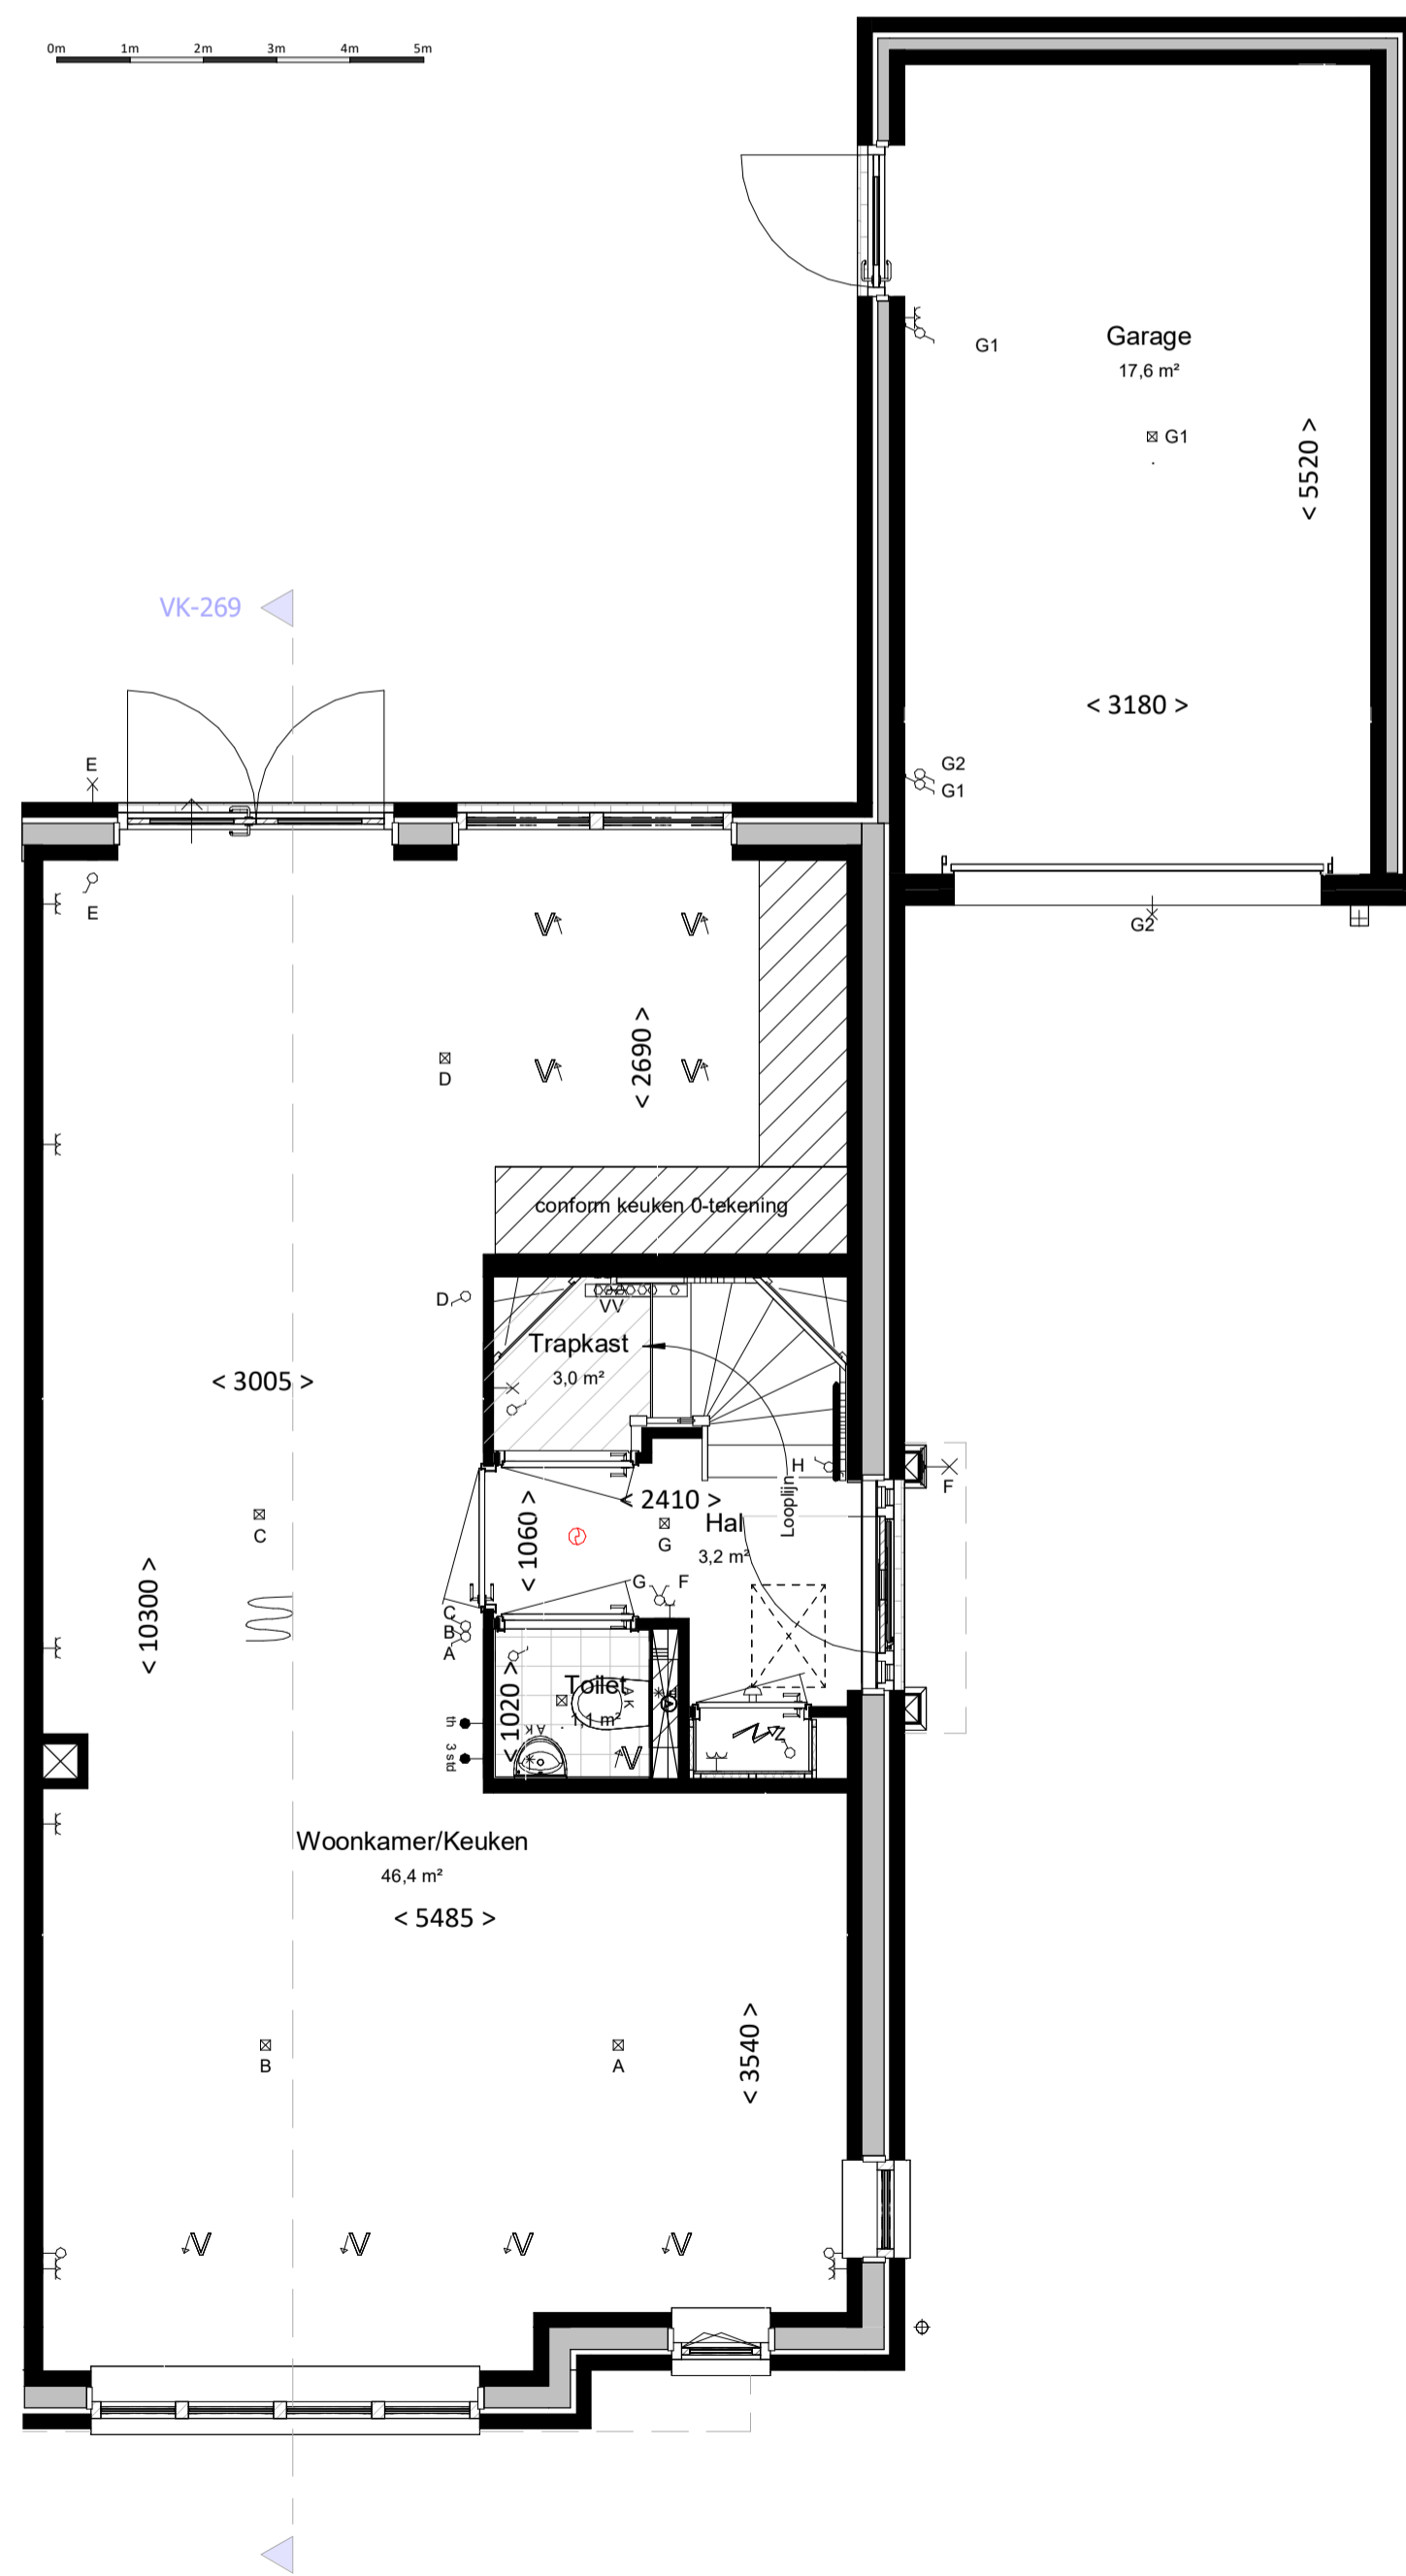


Begane grond

bk. vloer = -P = 0
schaal 1 : 50

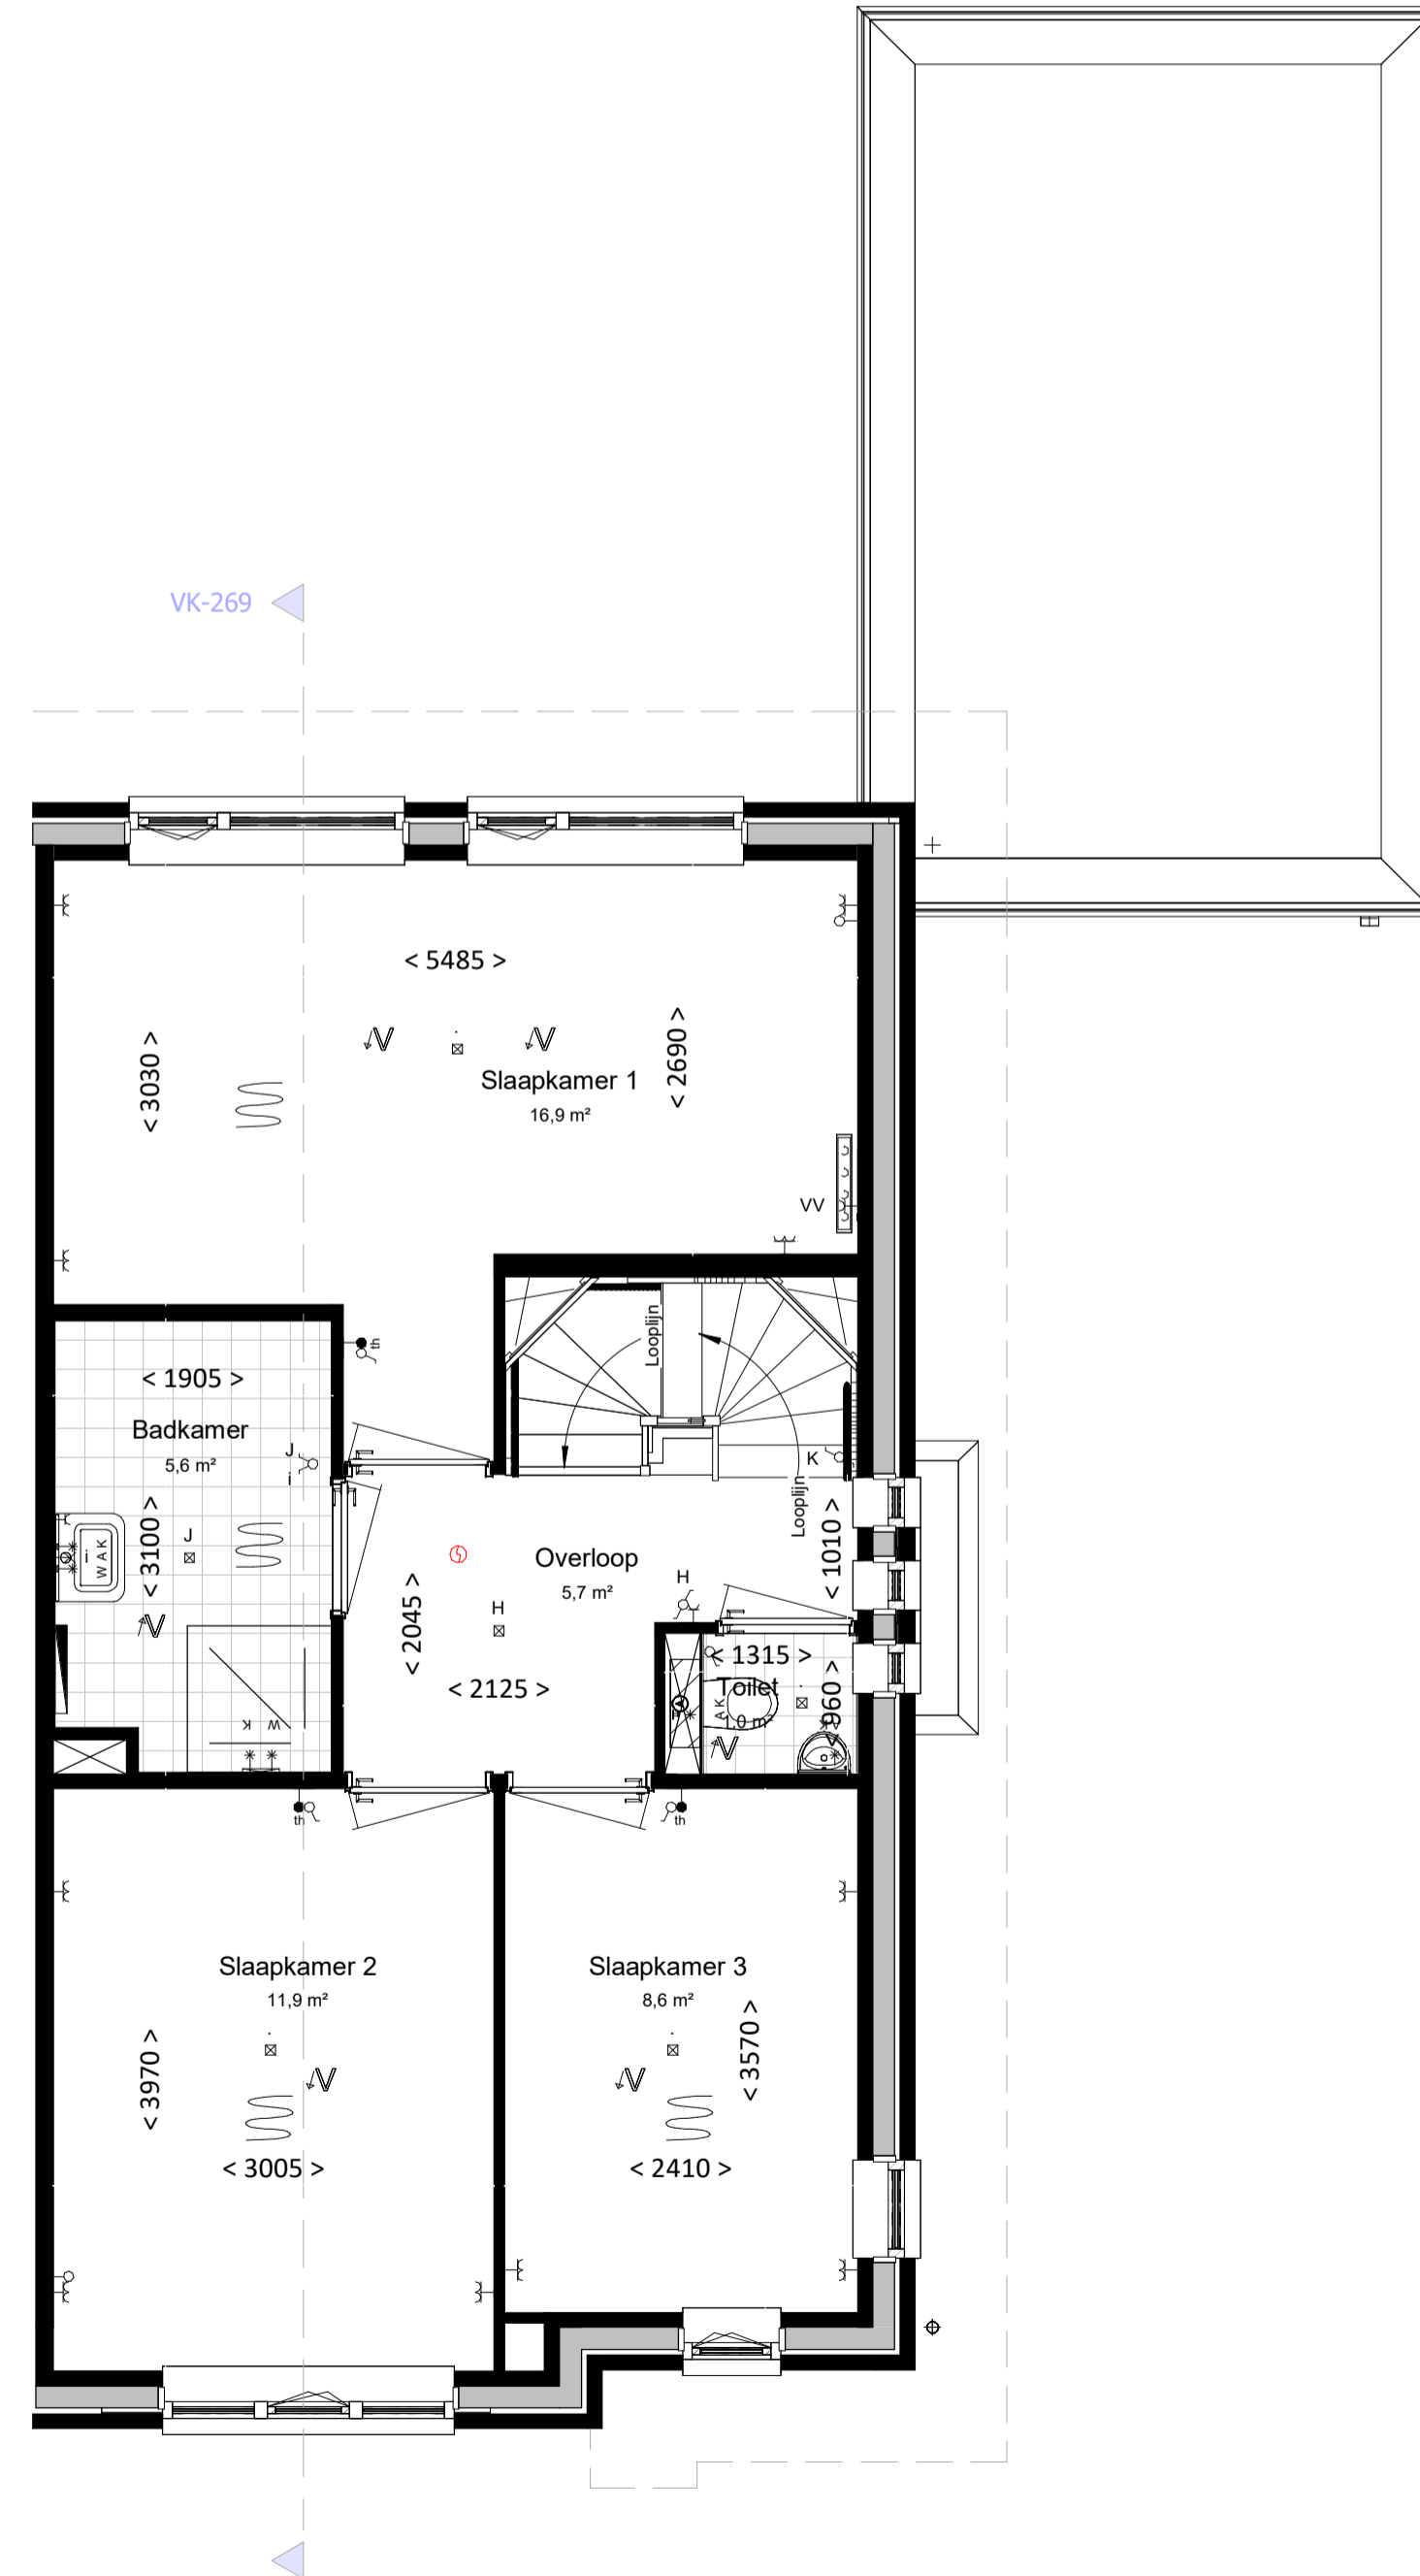


Eerste verdieping

bk. vloer = 2900+
schaal 1 : 50

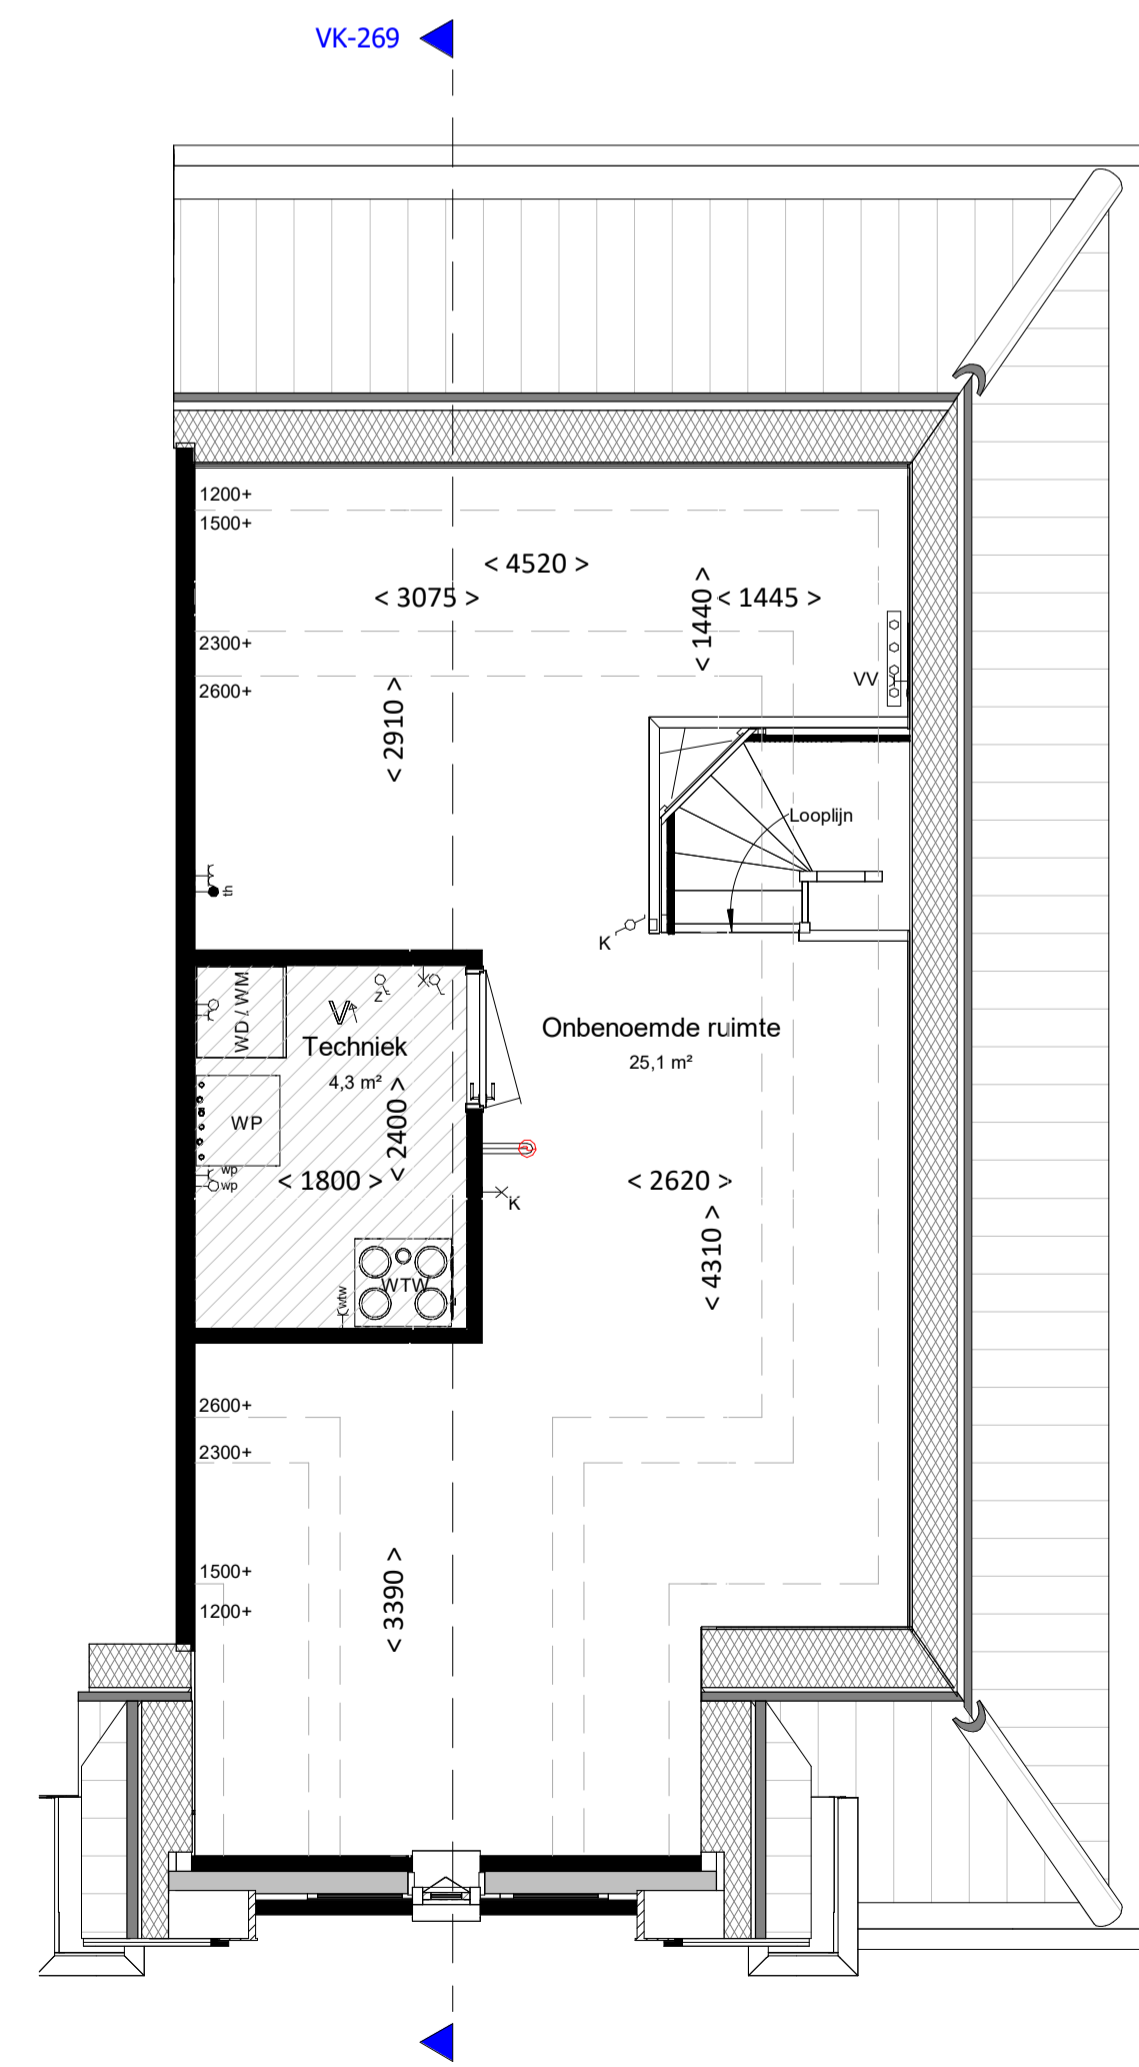

Tweede verdieping

bk. vloer = 5800+
schaal 1 : 50

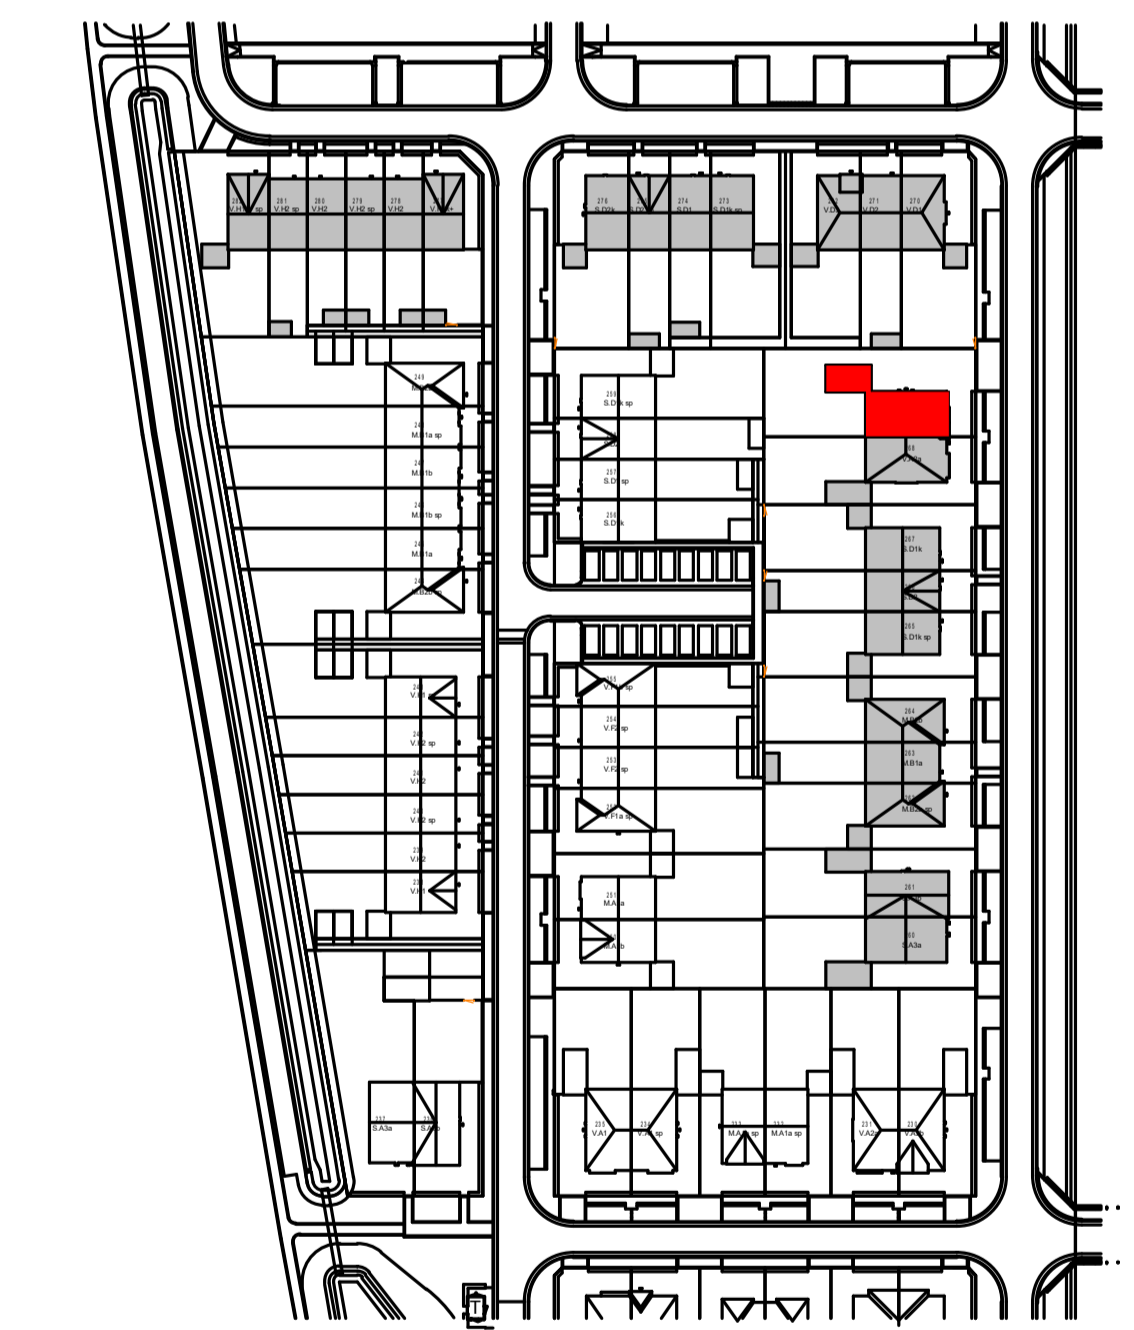

Woning, type V.A2b

bouwnummers

269



project Gouden Singel, deelplan 6 bouwstroom 2C

onderdeel Basis type V.A2b

datum 08-12-2023

projectnummer

2022E-035

fase VK

status

bouwdeel

getekend JS

schaal 1:100/1:50

formaat A1

bladnummer

VK-269

type onderdeel wijziging