





Voorgevel

schaal 1 : 100

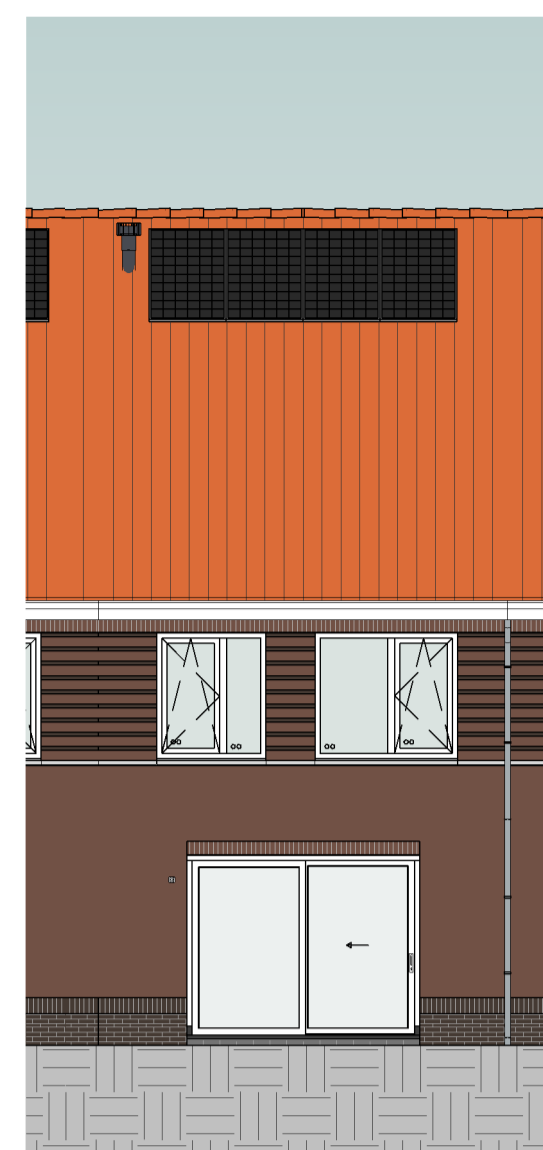



Achtergevel

schaal 1 : 100

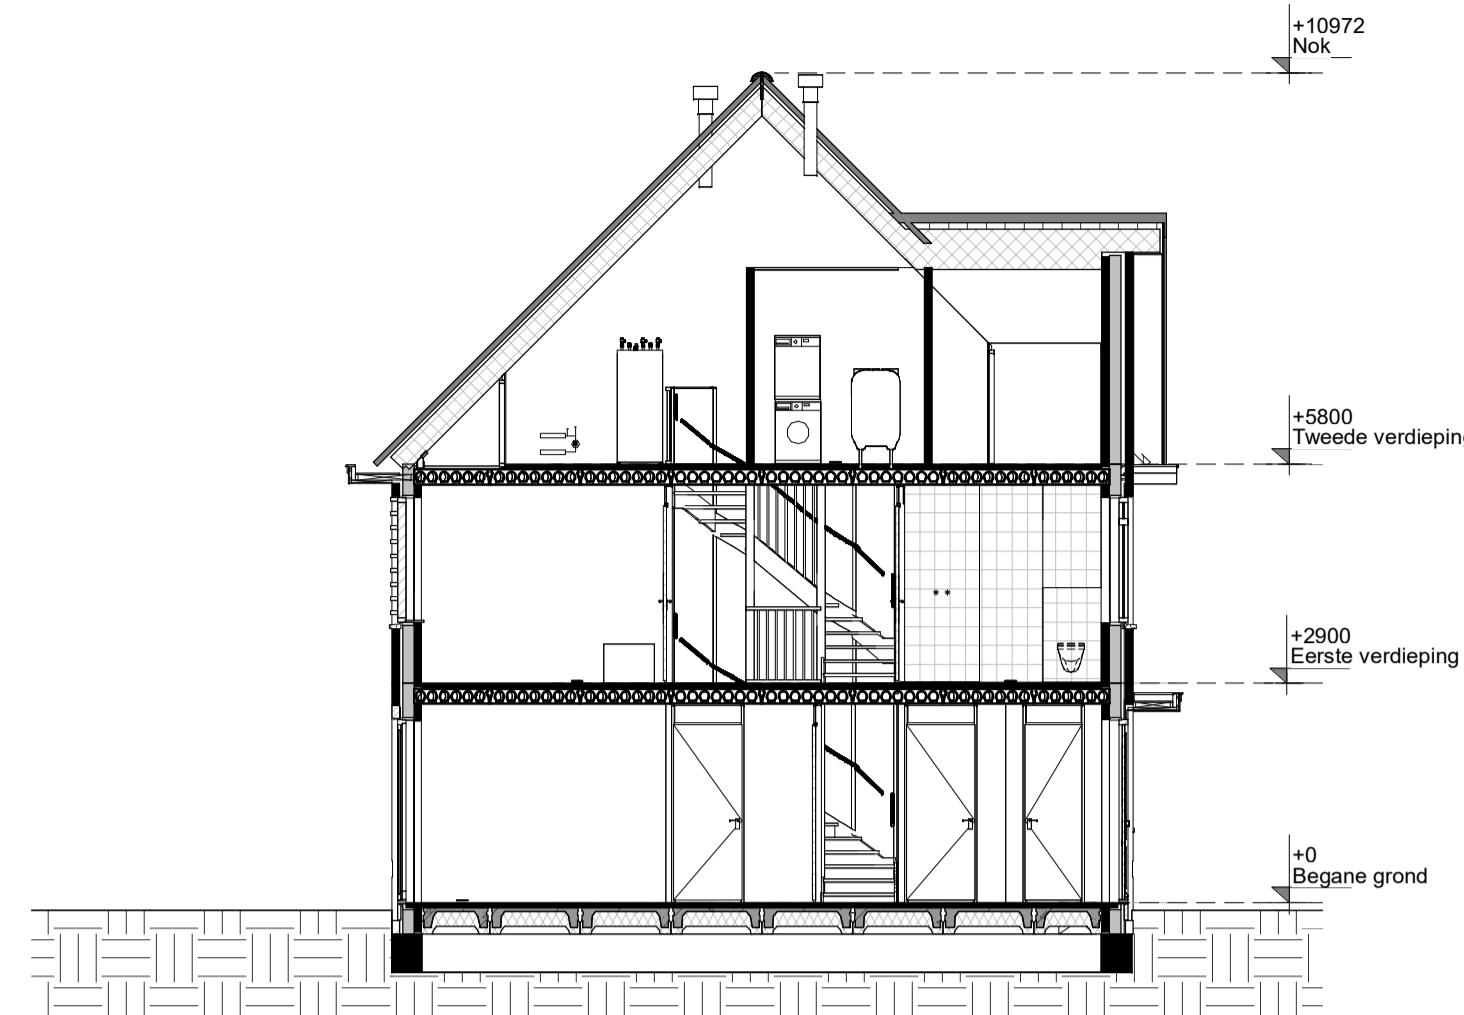


Doorsnede

schaal 1 : 100

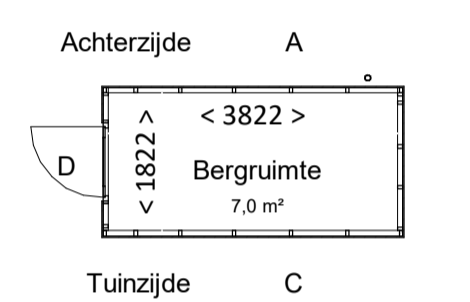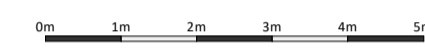


Berging

schaal 1 : 100

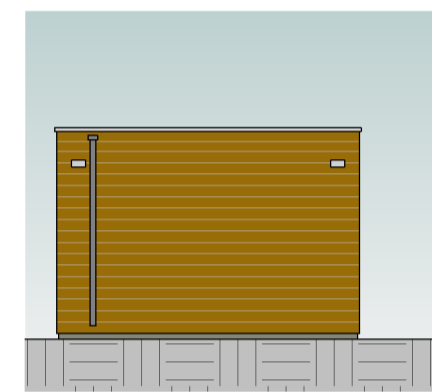


Gevel A

schaal 1 : 100

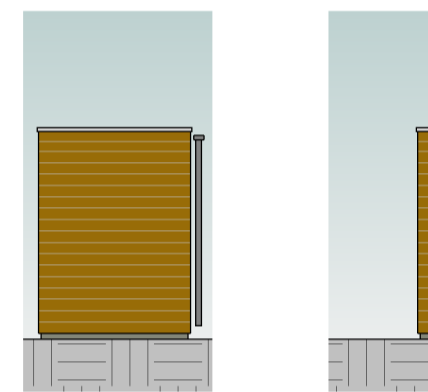


Gevel B

schaal 1 : 100

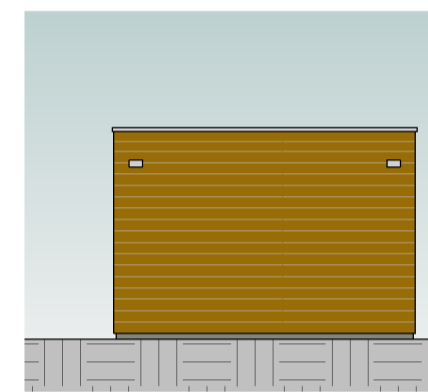


Gevel C

schaal 1 : 100

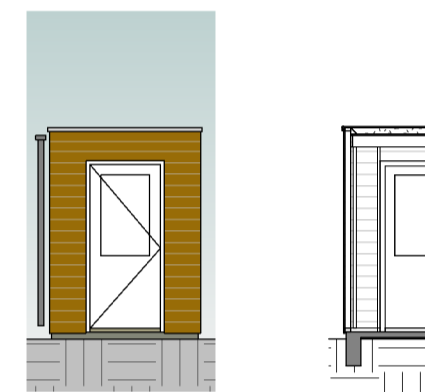

Gevel D


schaal 1 : 100

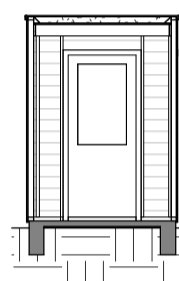

Doorsnede

schaal 1 : 100


Kleur & materiaalstaat	
Gevels	
Plint	Hellend dak
☒ Zwart-mangaan H	☒ Oranjerood 1B
Opgaad werk	
☒ Rood-paars genuanceerd A	☒ Voordeurkleur wordt groen of blauw (definitieve kleur wordt nader bepaald)

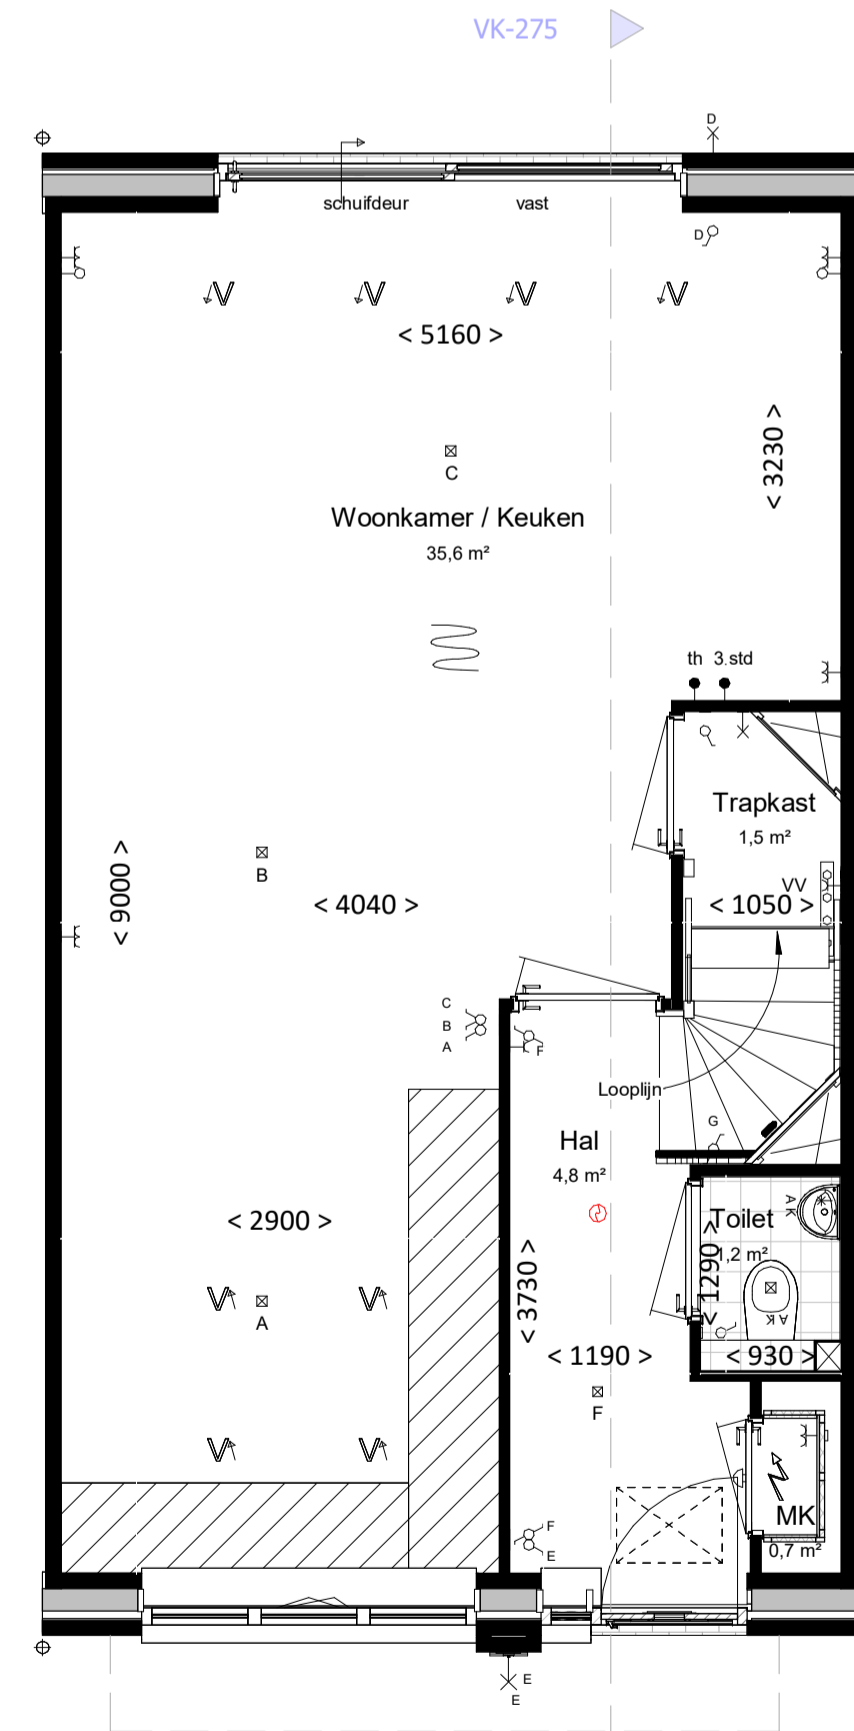

Begane grond

bk. vloer = P = 0


schaal 1 : 50

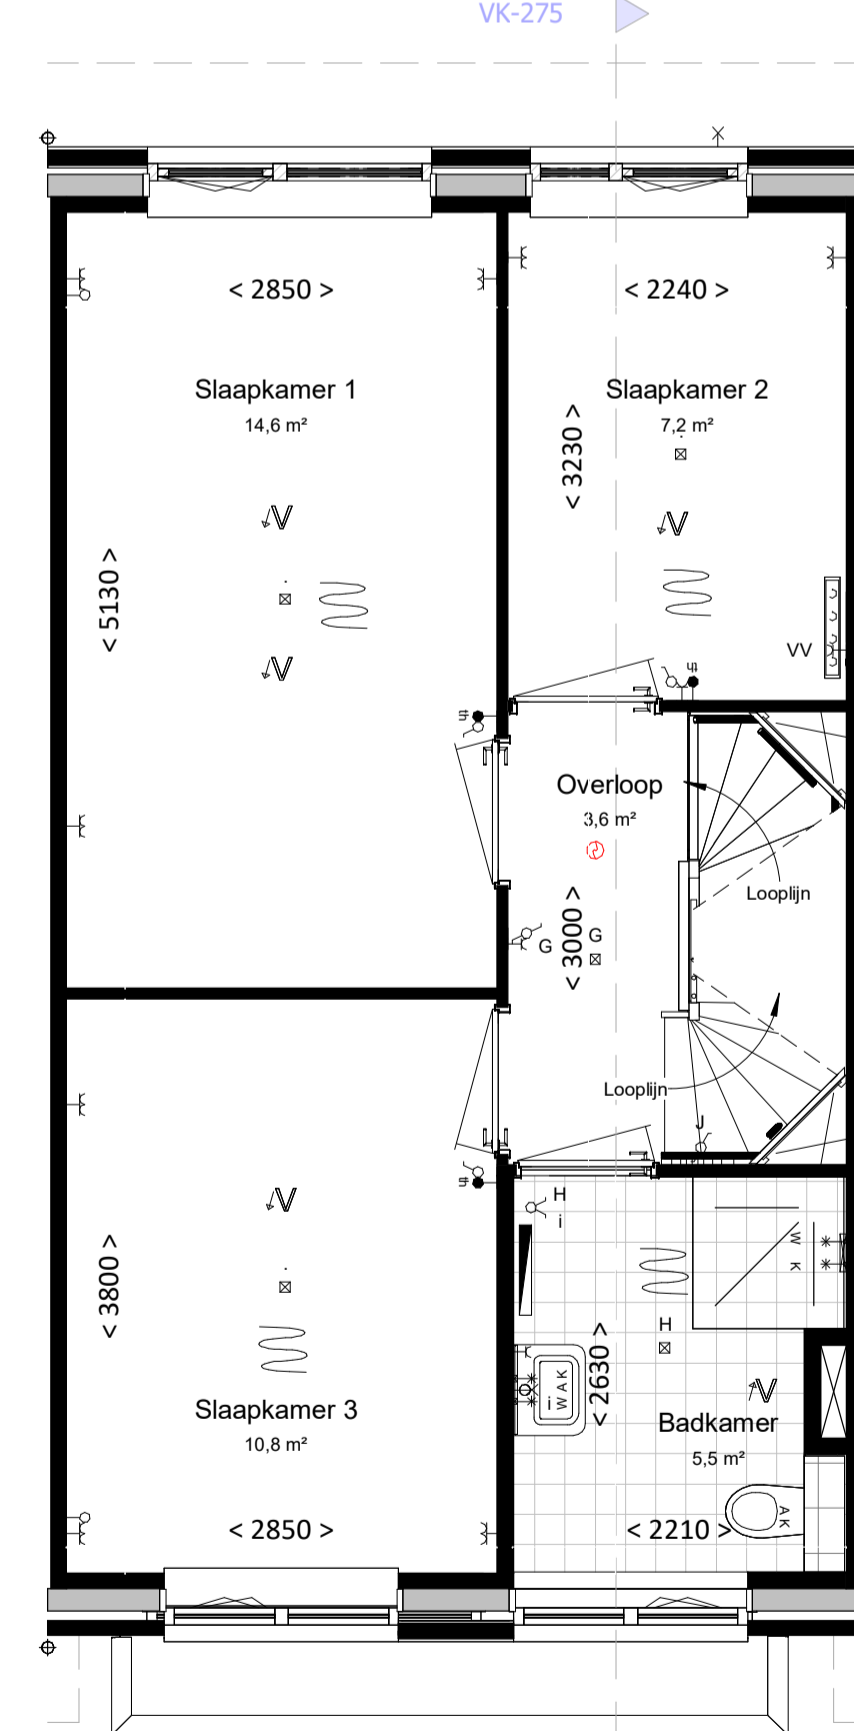

Eerste verdieping

bk. vloer = 2900+

schaal 1 : 50

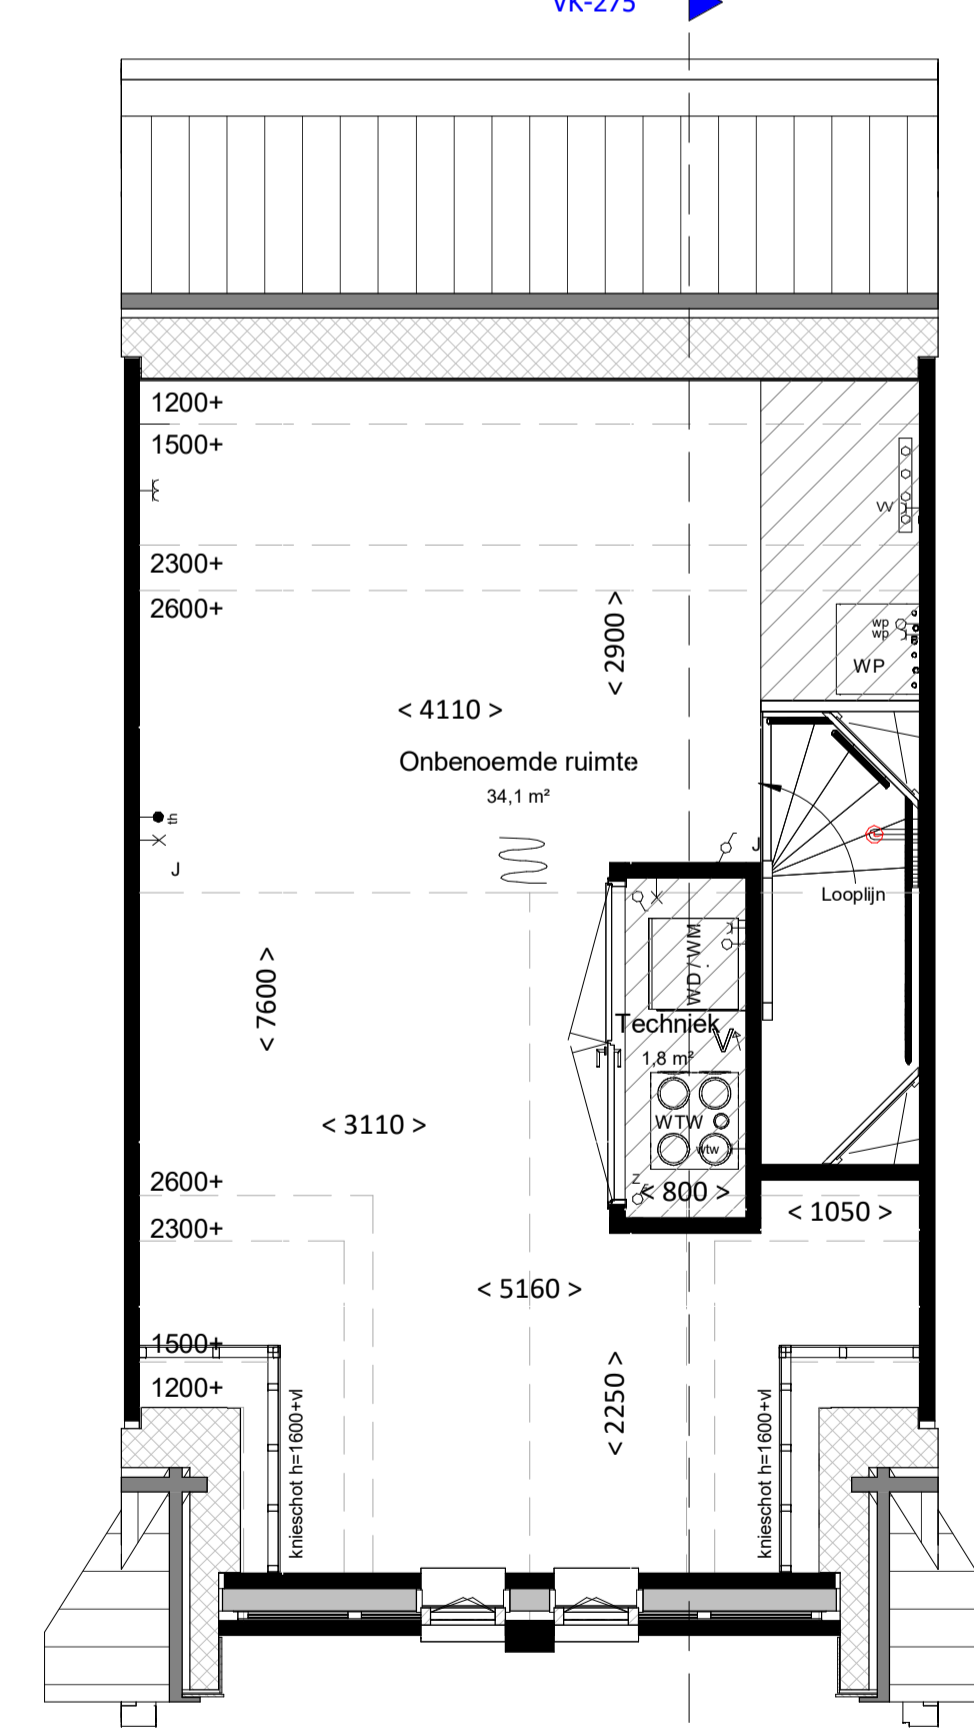

Tweede verdieping

bk. vloer = 5800+

schaal 1 : 50

renvooi

algemeen

- alle maatvoering is aangegeven in millimeters (mm)
- kleuren zijn indicatief en kunnen afwijken van de werkelijkheid
- posities van installatiepunten zijn indicatief en kunnen afwijken van de werkelijkheid
- wijzigingen onder voorbehoud
- bij de tweede verdieping maatvoering aangegeven tot 1500+vl. lijn

bouwkundig

- hwa hemelwaterafvoer (exacte posities, zie geveltekeningen)
- gd geluiddempend binnendeurkozijn met binnendeur
- inspectieluik
- technische zone (plaatsing van installatie onderdelen kan nog wijzigen)

elektrotechnische installaties

- A wandcontactdoos met randaarde, 1 voudig
- schakelaar, enkelpolig
- schakelaar, serie
- schakelaar, wissel
- schakelaar met wandcontactdoos combinatie
- plafondlichtpunt (excl. armatuur)
- wandlichtpunt (excl. armatuur), hoogte 2,1m
- werkschakelaar zonnepanelen
- 2-fase aansluitpunt, tbv. elektrisch koken
- aansluitpunt, bedraad
- aansluitpunt, onbedraad
- rookmelder
- bedrukker
- schel / deurbel
- WTW wandcontactdoor voor WTW-unit
- WP wandcontactdoos voor verdeler vloerverwarming aansluitpunt, onbedraad tbv warmte pomp

verwarmingsinstallaties


- Verdeler vloerverwarming excl. omkasting
- thermostaat
- elektrische radiator, bijverwarming
- ruimte vloerverwarming
- Verdeler vloerverwarming incl. omkasting
- warmtepompinstallatie

waterinstallaties en binnenriolering

- aansluiting buitenkraan
- aansluiting koudwater
- aansluiting warmwater
- afvoerpunt binnenriolering
- opstelplaats wasmachine (aansluiting koudwater / afvoerpunt binnenriolering)
- opstelplaats wasdroger (afvoerpunt binnenriolering)
- hemelwaterafvoer plat dak

ventilatie- en luchtbehandelingsinstallatie

- ventilatie toevoer voorziening (rozet in plafond / wand)
- ventilatie afvoer voorziening (rozet in plafond / wand)
- 3 standen schakelaar
- WTW-unit
- Kanaalwerk in het zicht, boven de trap tegen o.k. dak (indicatief) (kanaalwerk rond diameter 125-160mm)

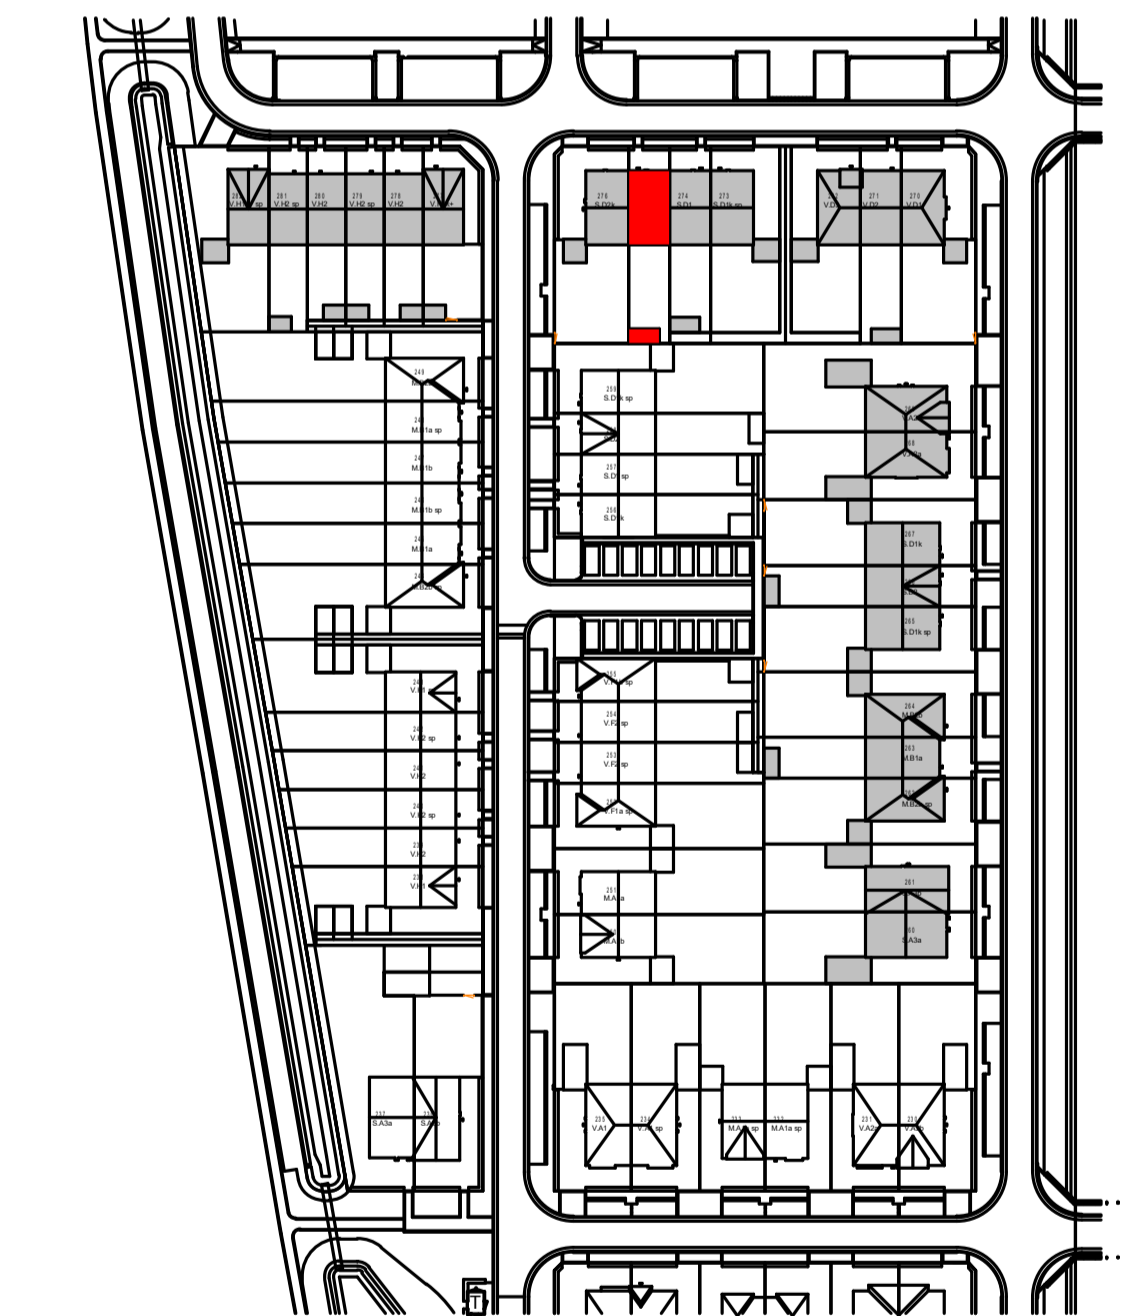

Woning, type S.D2 sp

bouwnummers

275



project: Gouden Singel, deelplan 6 bouwstroom 2C

onderdeel: Basis type S.D2 sp

datum: 08-12-2023

fase: VK

status:

bouwdeel:

getekend: JS schaal: 1:100/1:50 formaat: A1

projectnummer: bladnummer:

2022E-035

VK-275