




Vorgevel

schaal 1 : 100




Achtergevel

schaal 1 : 100

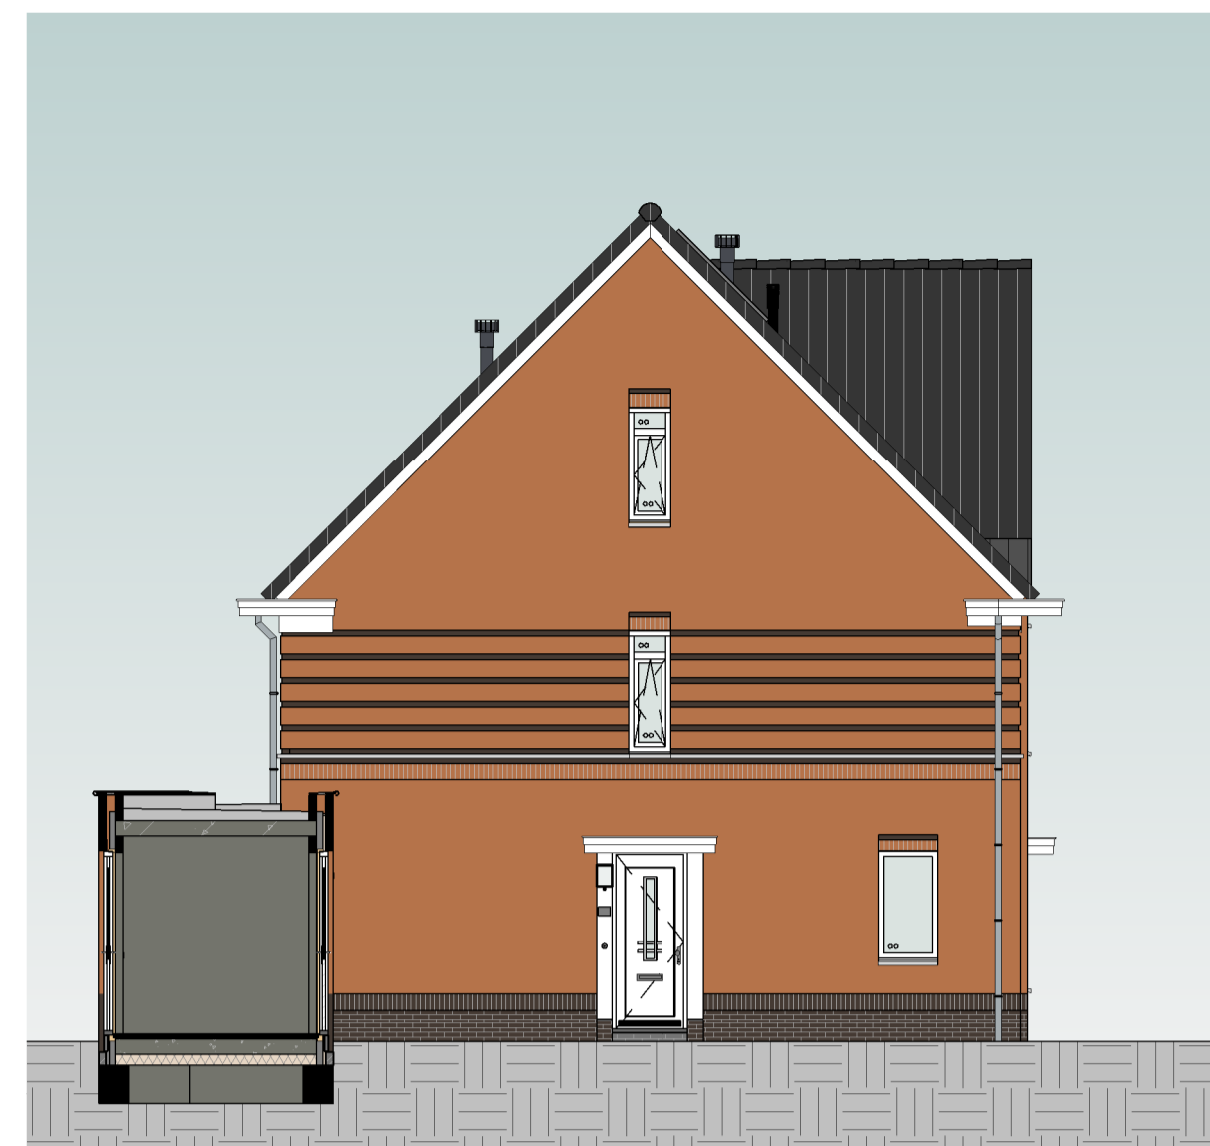



Linkergevel

schaal 1 : 100

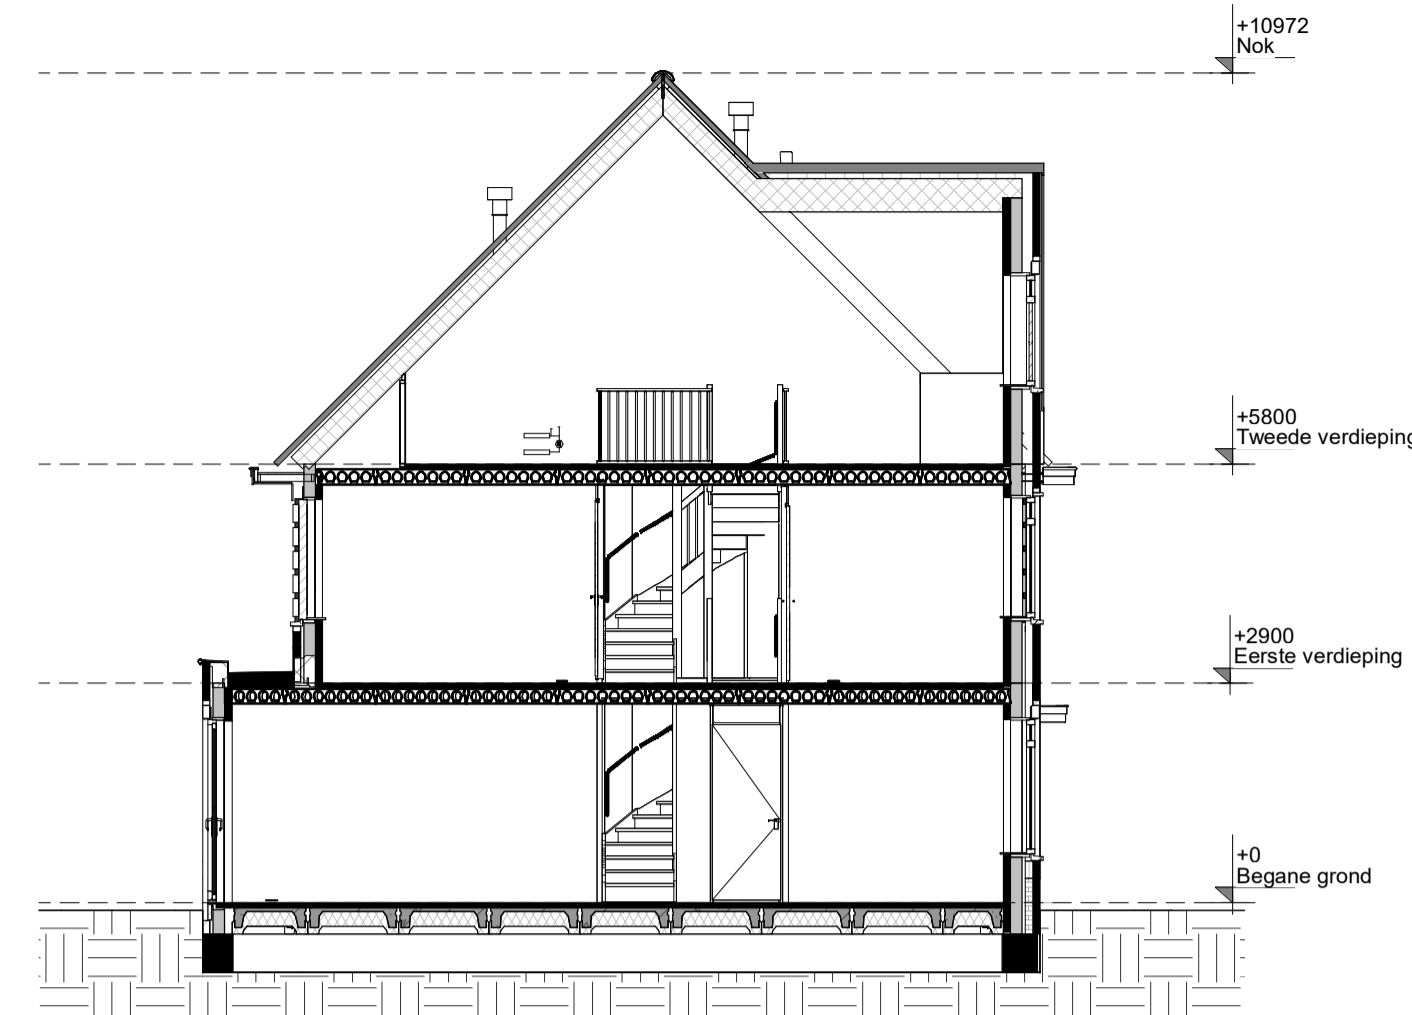

Doorsnede


schaal 1 : 100

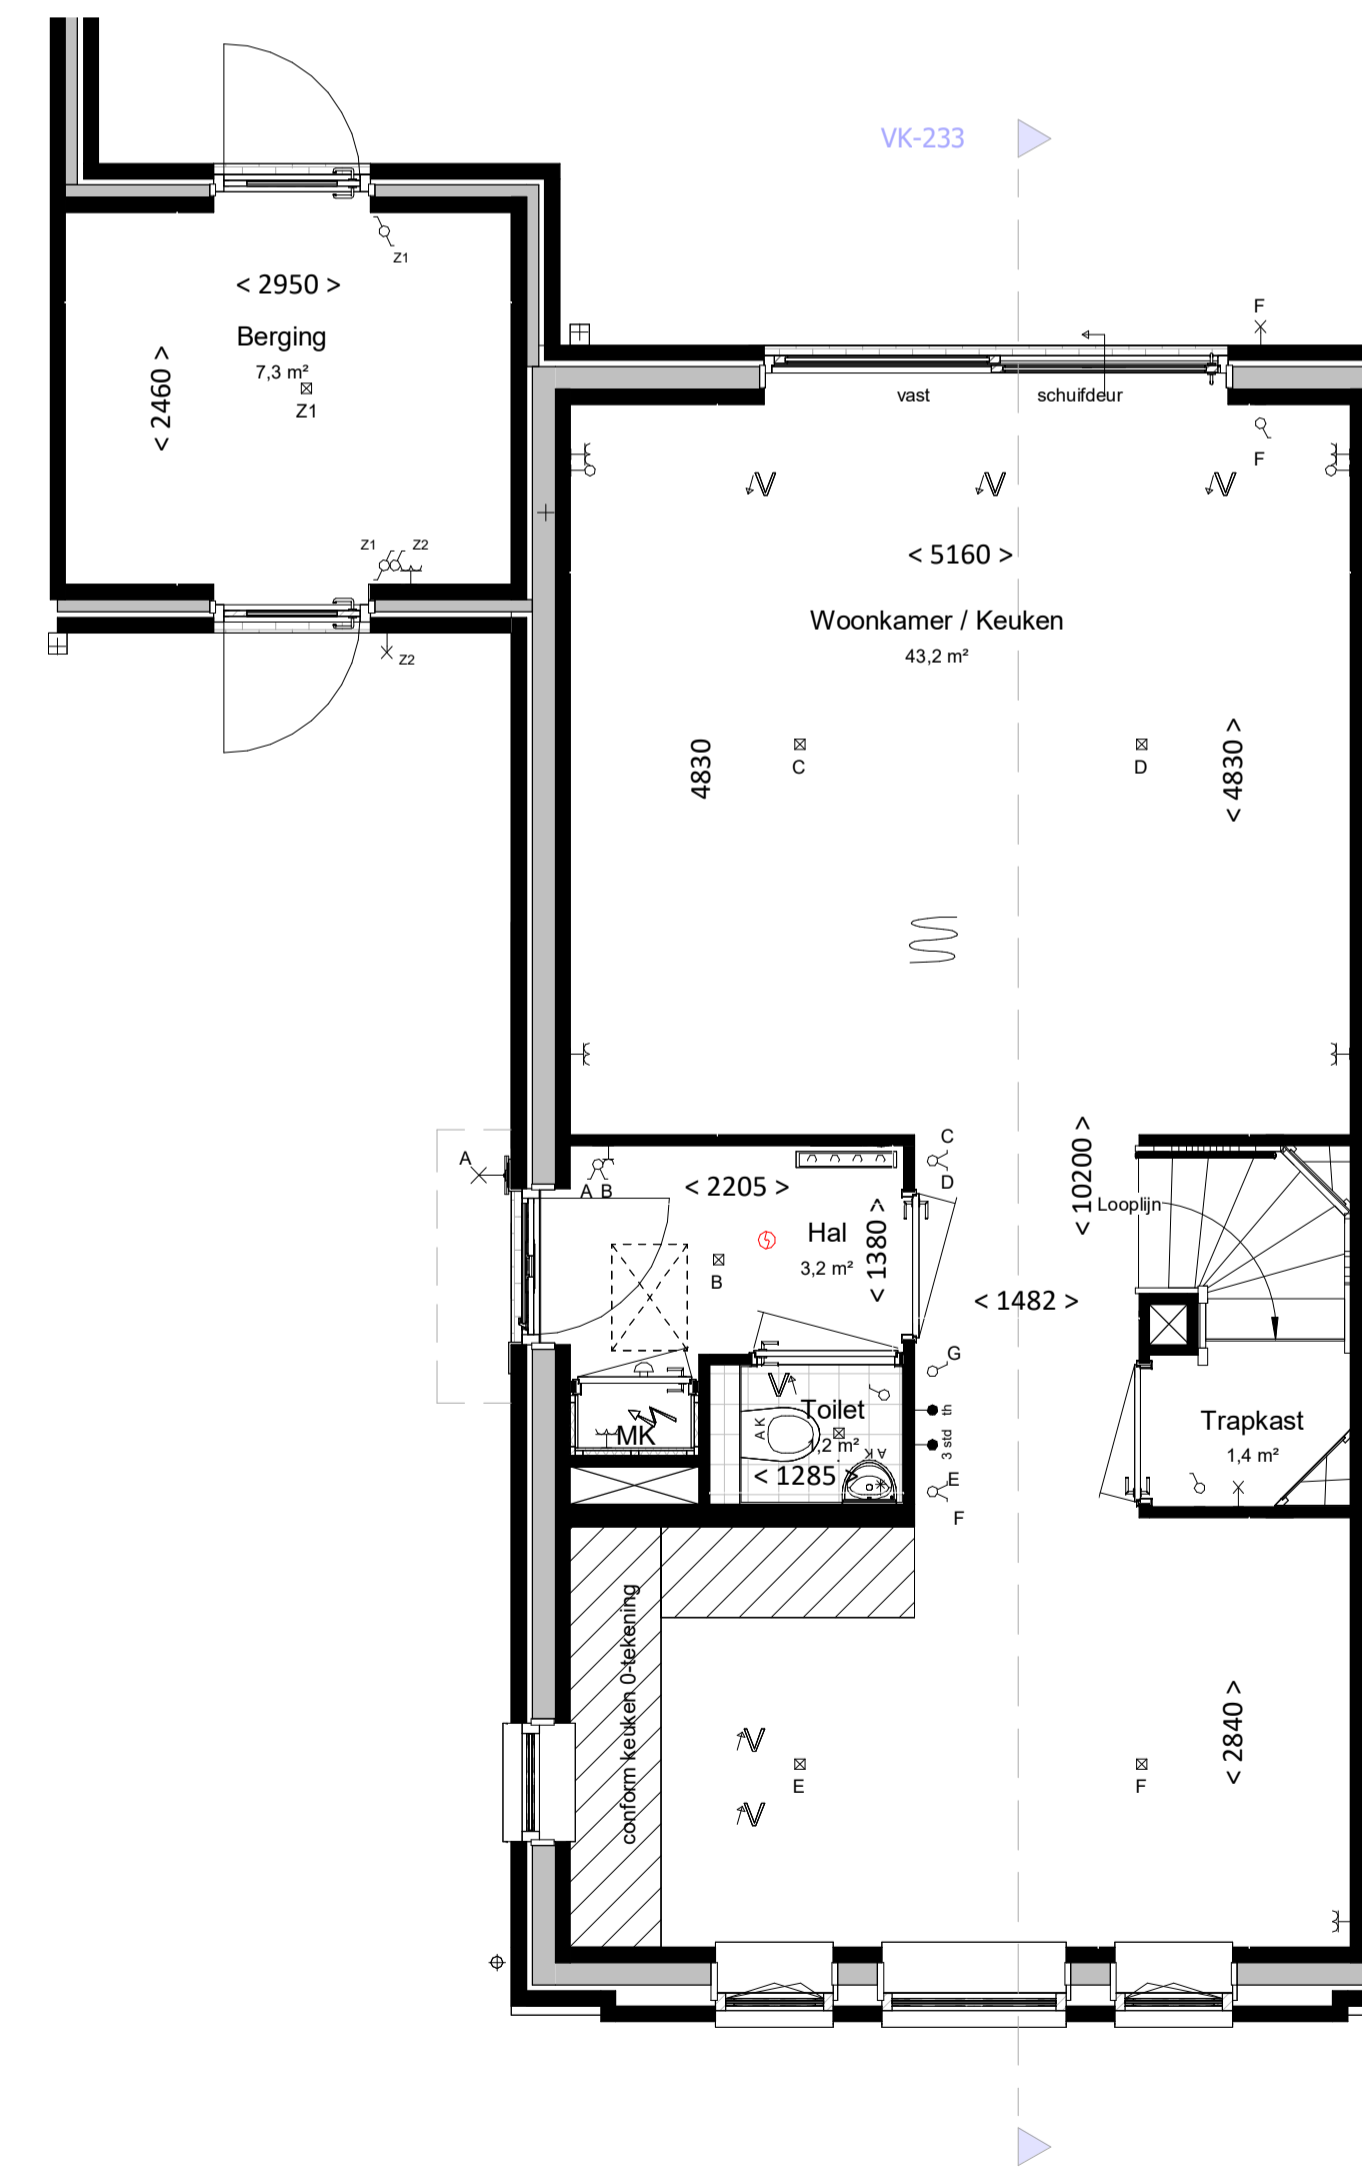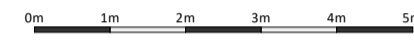

Begane grond

bk. vloer = P = 0


schaal 1 : 50

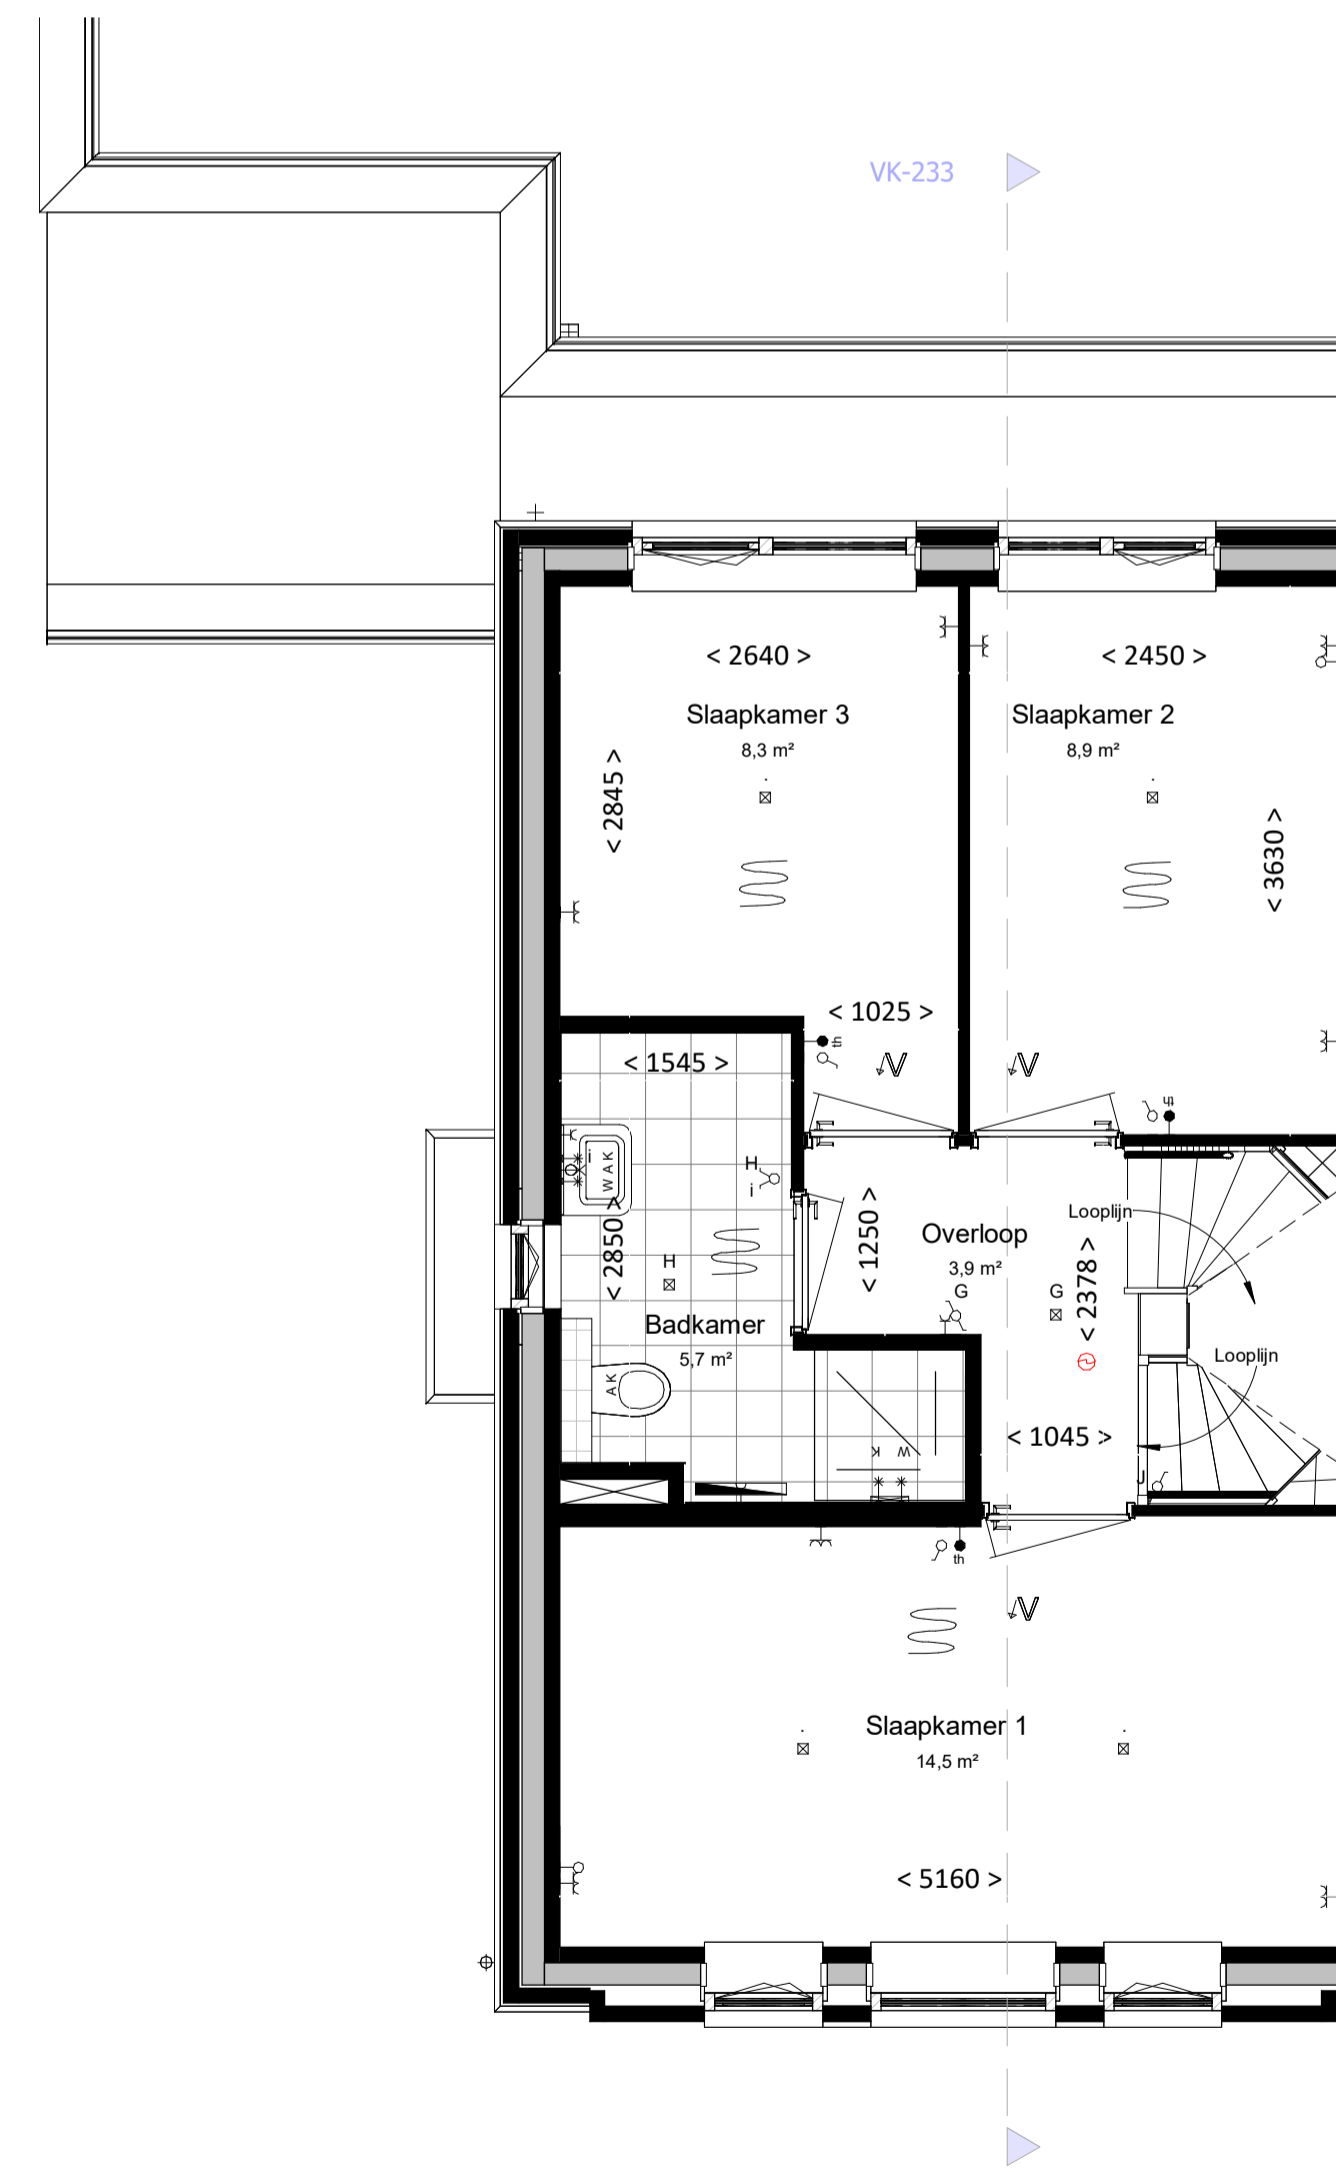

Eerste verdieping

bk. vloer = 2900+

schaal 1 : 50

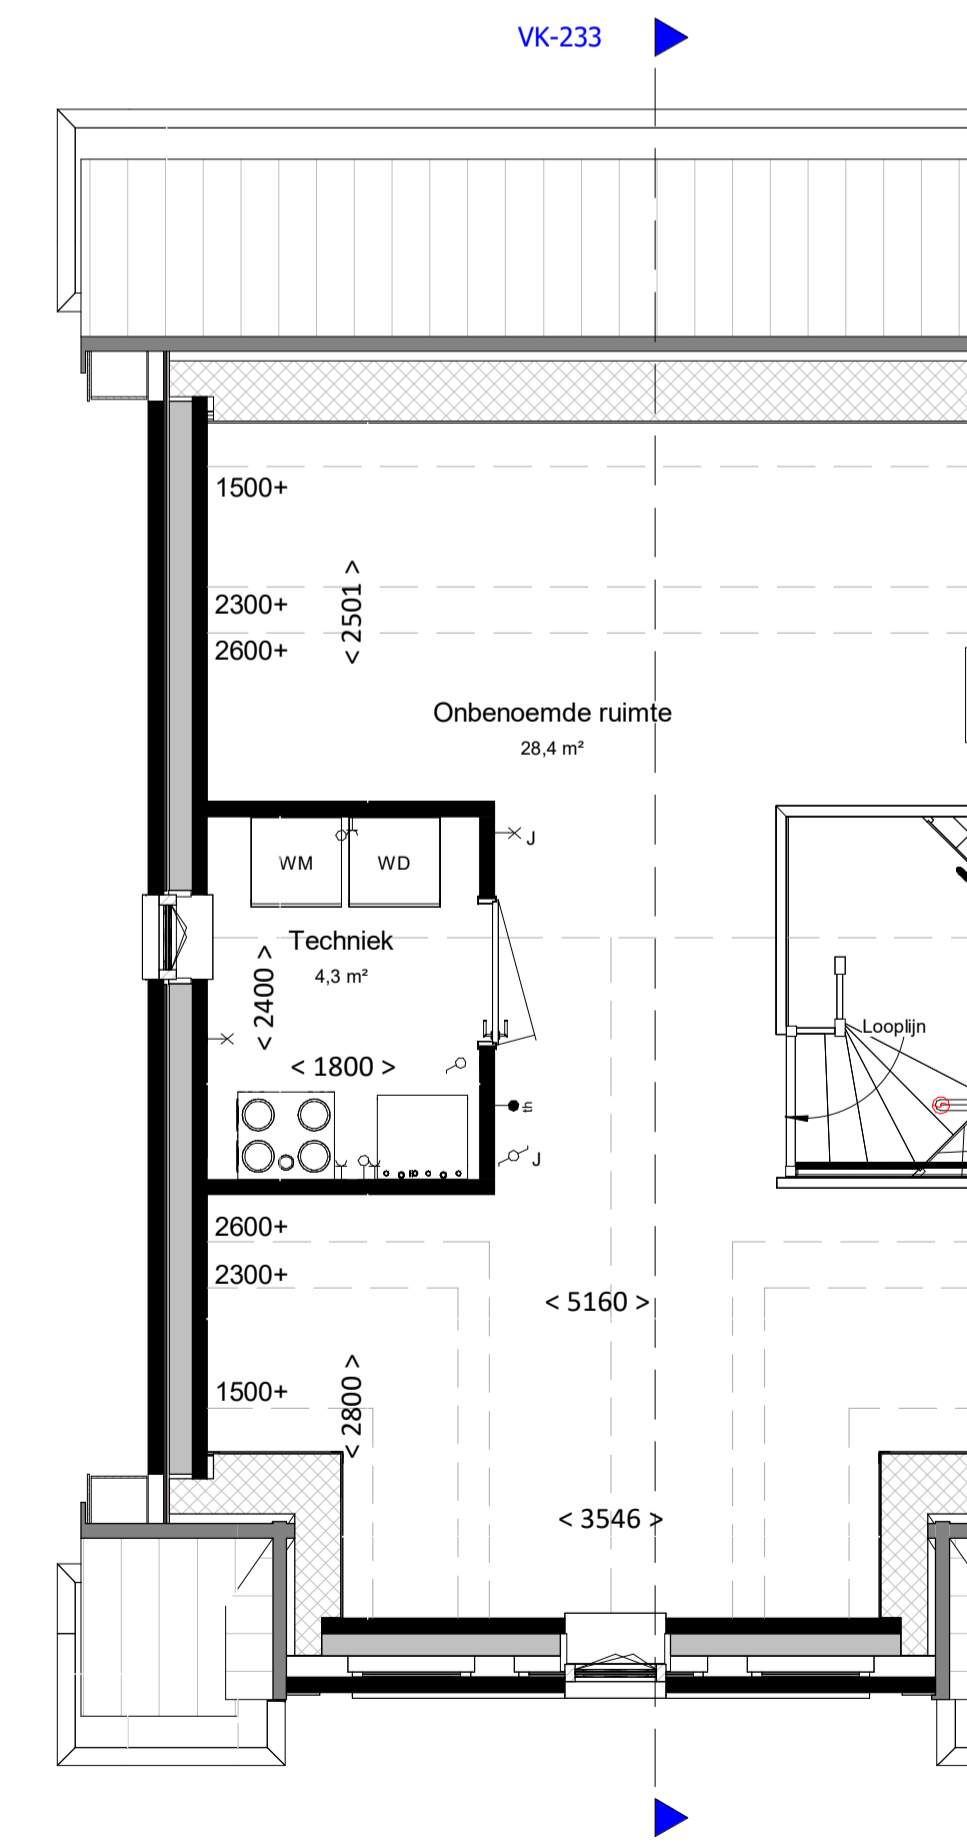

Tweede verdieping

bk. vloer = 5800+

schaal 1 : 50

Kleur & materiaalstaat			
Gevels			
Pilint		Hellend dak	
⊗	Zwart-mangaan	H	⊗
			Noir zwart
			3B
Opgaand werk		Voordeur	
⊗	Oranje-blauw	D	⊗
			Voordeurkleur wordt gekozen in het Koperskeuzeztraject

renvooi

algemeen

- alle maatvoering is aangegeven in millimeters (mm)
- kleuren zijn indicatief en kunnen afwijken van de werkelijkheid
- posities van installatiepunten zijn indicatief en kunnen afwijken van de werkelijkheid
- wijzigingen onder voorbehoud
- bij de tweede verdieping maatvoering aangegeven tot 1500+vl. lijn

bouwkundig

- hwa hemelwaterafvoer (exacte posities, zie geveltekeningen)
- gd geluiddempend binnendeurkozijn met binnendeur
- inspectieluik
- technische zone (plaatsing van installatie onderdelen kan nog wijzigen)

elektrotechnische installaties

- A wandcontactdoos met randaarde, 1 voudig
- ∩ wandcontactdoos met randaarde, 2 voudig
- P schakelaar, enkelpolig
- R schakelaar, serie
- S schakelaar, wissel
- ∩ schakelaar met wandcontactdoos combinatie
- A plafondlichtpunt (excl. armatuur)
- B wandlichtpunt (excl. armatuur), hoogte 2,1m
- X werkschakelaar zonnepanelen
- ⊕ 2-fase aansluitpunt, tbv. elektrisch koken
- aansluitpunt, bedraad
- aansluitpunt, onbedraad
- rookmelder
- bedrukker
- schel / deurbel
- WTW wandcontactdoor voor WTW-unit
- W wandcontactdoos voor verdeler vloerverwarming
- WP aansluitpunt, onbedraad tbv warmte pomp

verwarmingsinstallaties


- Verdelers vloerverwarming excl. omkasting
- thermostaat
- elektrische radiator, bijverwarming
- ruimte vloerverwarming
- Verdelers vloerverwarming incl. omkasting
- warmtepompinstallatie

waterinstallaties en binnenriolering

- aansluiting buitenkraan
- *k aansluiting koudwater
- *w aansluiting warmwater
- ⊗A afvoerpunt binnenriolering
- WM opstelplaats wasmachine (aansluiting koudwater / afvoerpunt binnenriolering)
- WD opstelplaats wasdroger (afvoerpunt binnenriolering)
- ⊕ hemelwaterafvoer plat dak

ventilatie- en luchtbehandelingsinstallatie

- ✓ V ventilatie toevoer voorziening (rozet in plafond / wand)
- ∨ V ventilatie afvoer voorziening (rozet in plafond / wand)
- 3 standen schakelaar
- WTW-unit
- Kanaalwerk in het zicht tegen o.k. dak (indicatief)
- (kanaalwerk rond diameter 125-160mm)

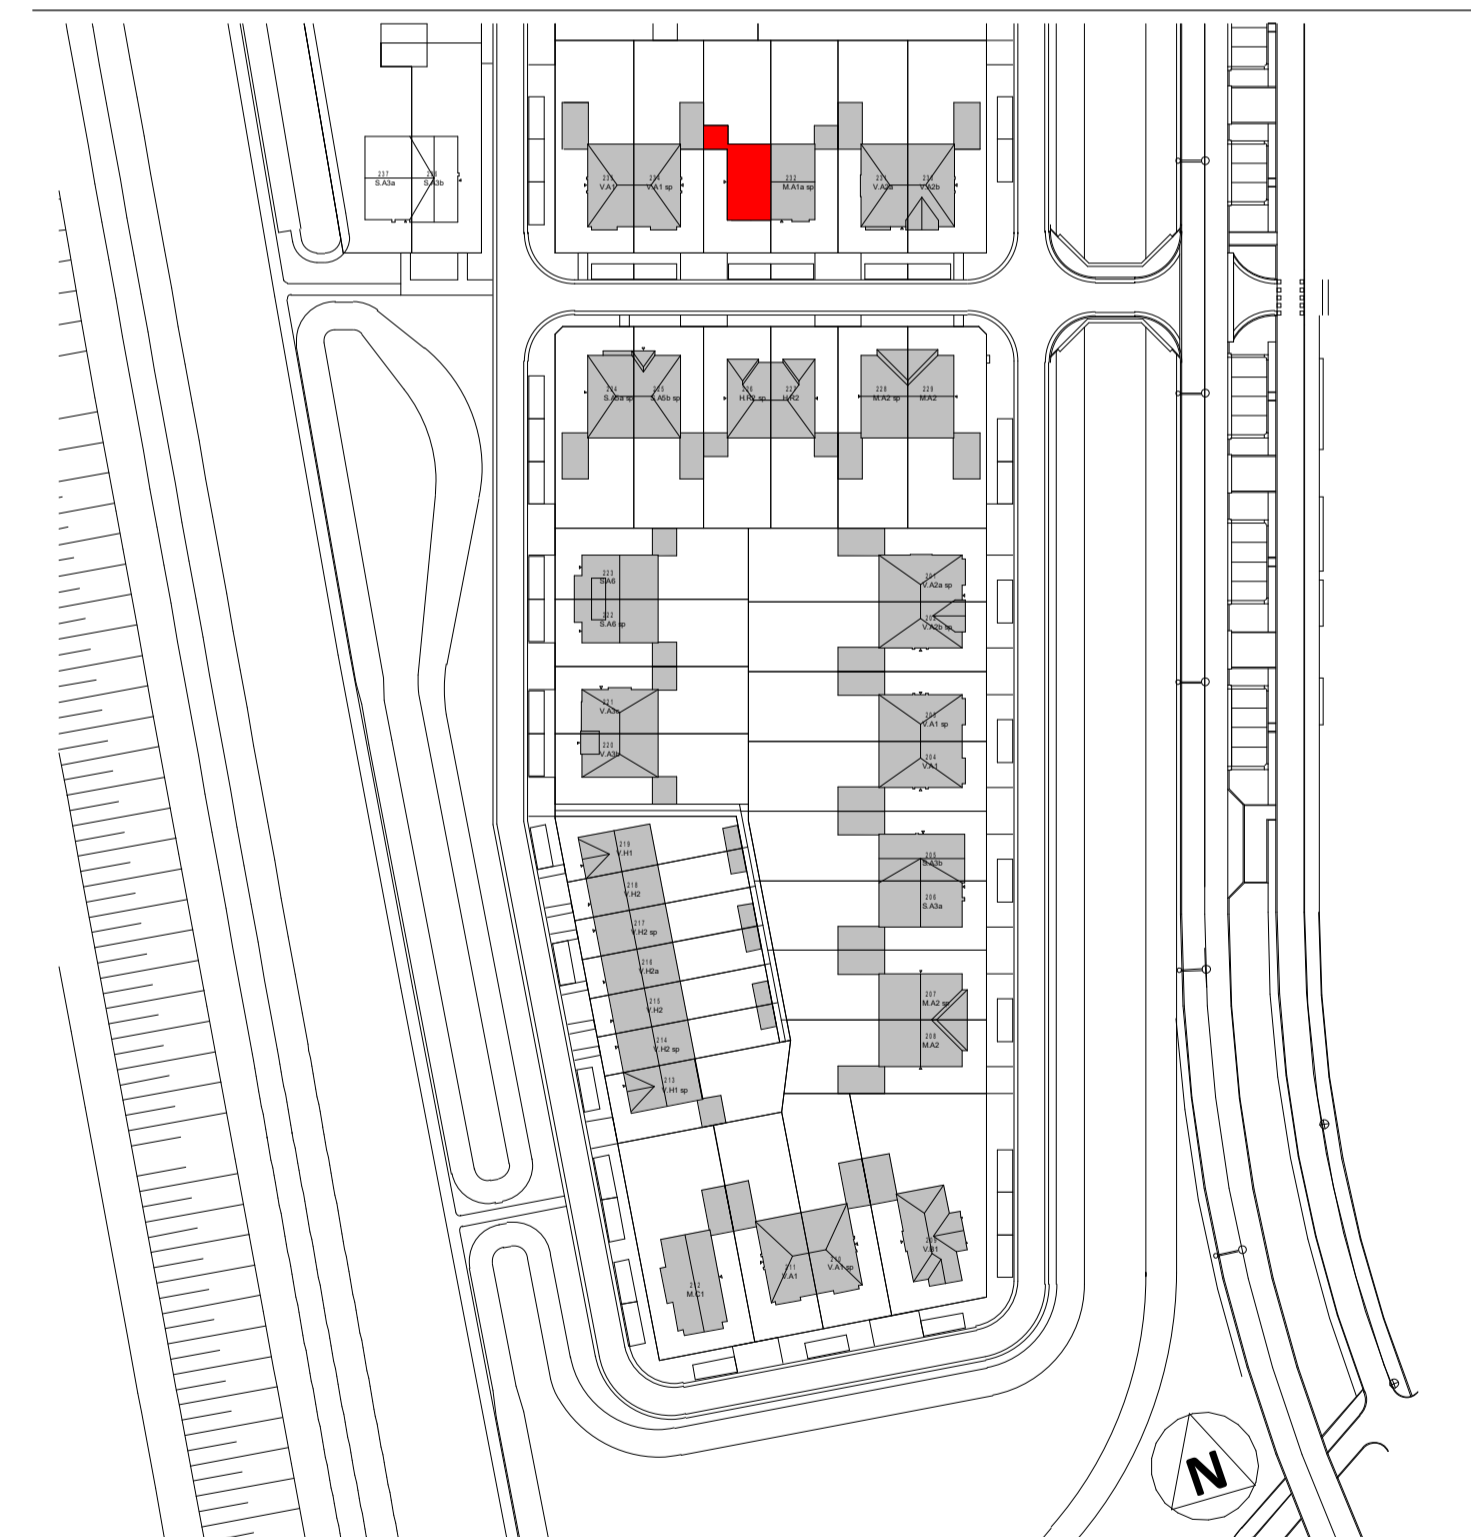

Woning, type M.A1b sp

bouwnummers

233



project Gouden Singel, deelplan 6 bouwstroom 2A

onderdeel Basis type MA1b sp

datum 21-11-2022
 gew. A 06-12-2022
 gew. B 12-12-2022
 gew. C 15-12-2022
 gew. D 29-09-2023

projectnummer

2022E-035

fase VK
 status
 bouwdeel

getekend schaal formaat
 EL 1:100/1:50 A1

bladnummer

VK-233 D

file

type onderdeel wijziging