




voorgevel  
schaal 1:100




achtergevel  
schaal 1:100




zijgevel  
schaal 1:100

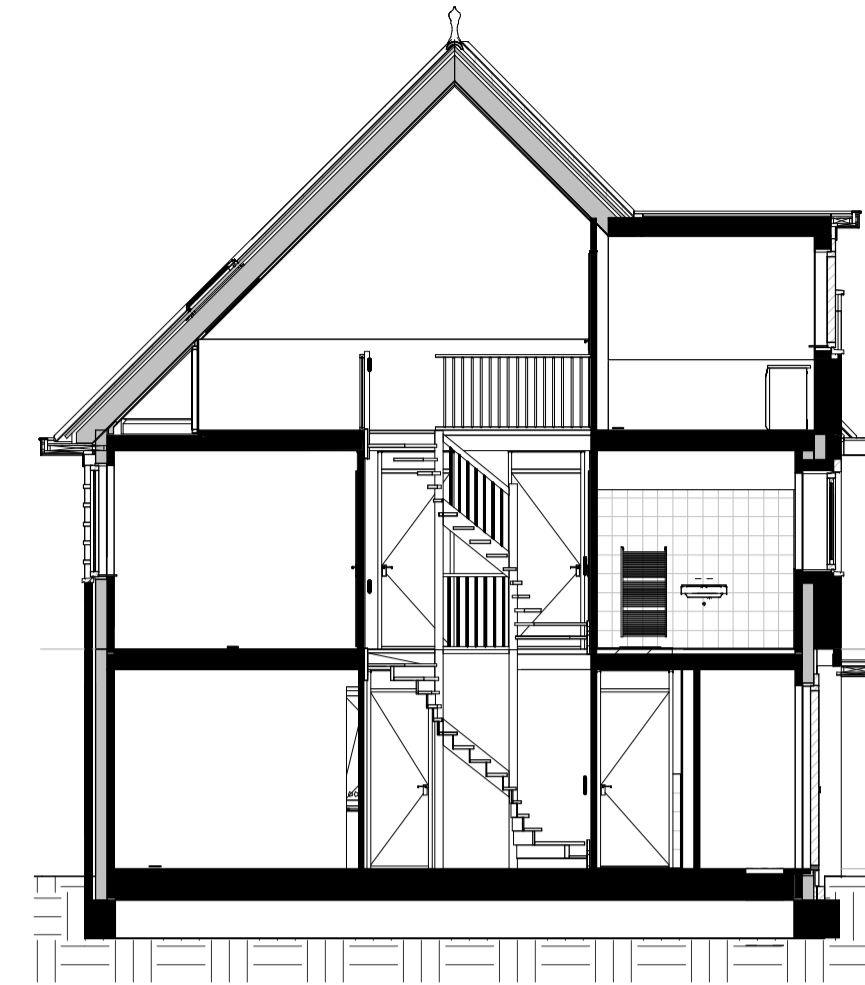


doorsnede  
schaal 1:100

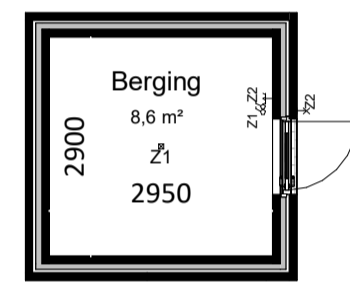


berging  
schaal 1:100

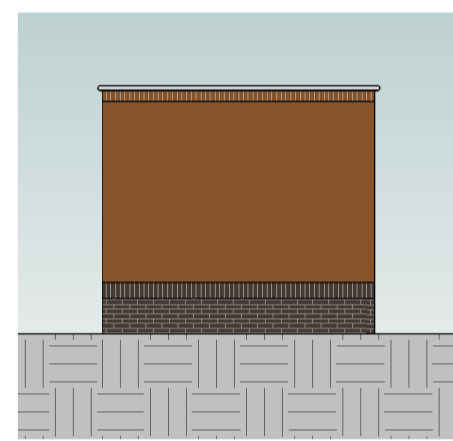


voorgevel  
schaal 1:100

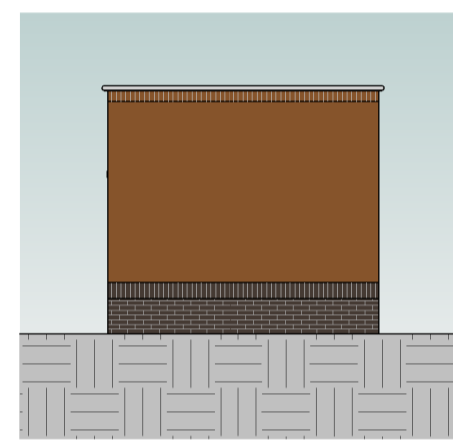

achtergevel  
schaal 1:100

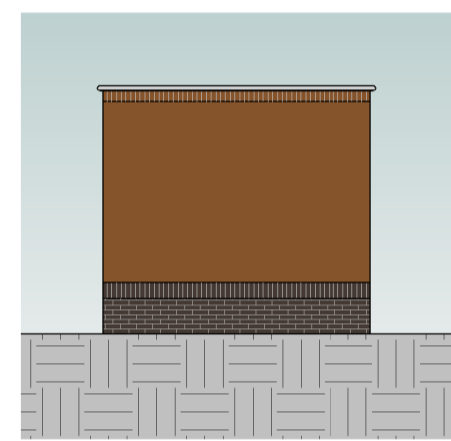

linkergevel  
schaal 1:100

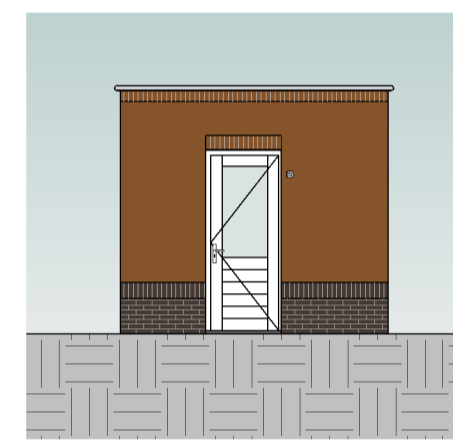

rechtergevel  
schaal 1:100

**Kleur & materiaalstaat**

**Gevels**

Plint

- ☒ Zwart-mangaan H
- ☒ Rood-blaauw genuanceerd B

**Hollend dak**


- ☒ Noir zwart 3B

**Opgaand werk**


- ☒ Rood-blaauw genuanceerd B

**Voordeur**


- ☒ Voordeurkleur wordt gekozen in het koperskeuzetraject

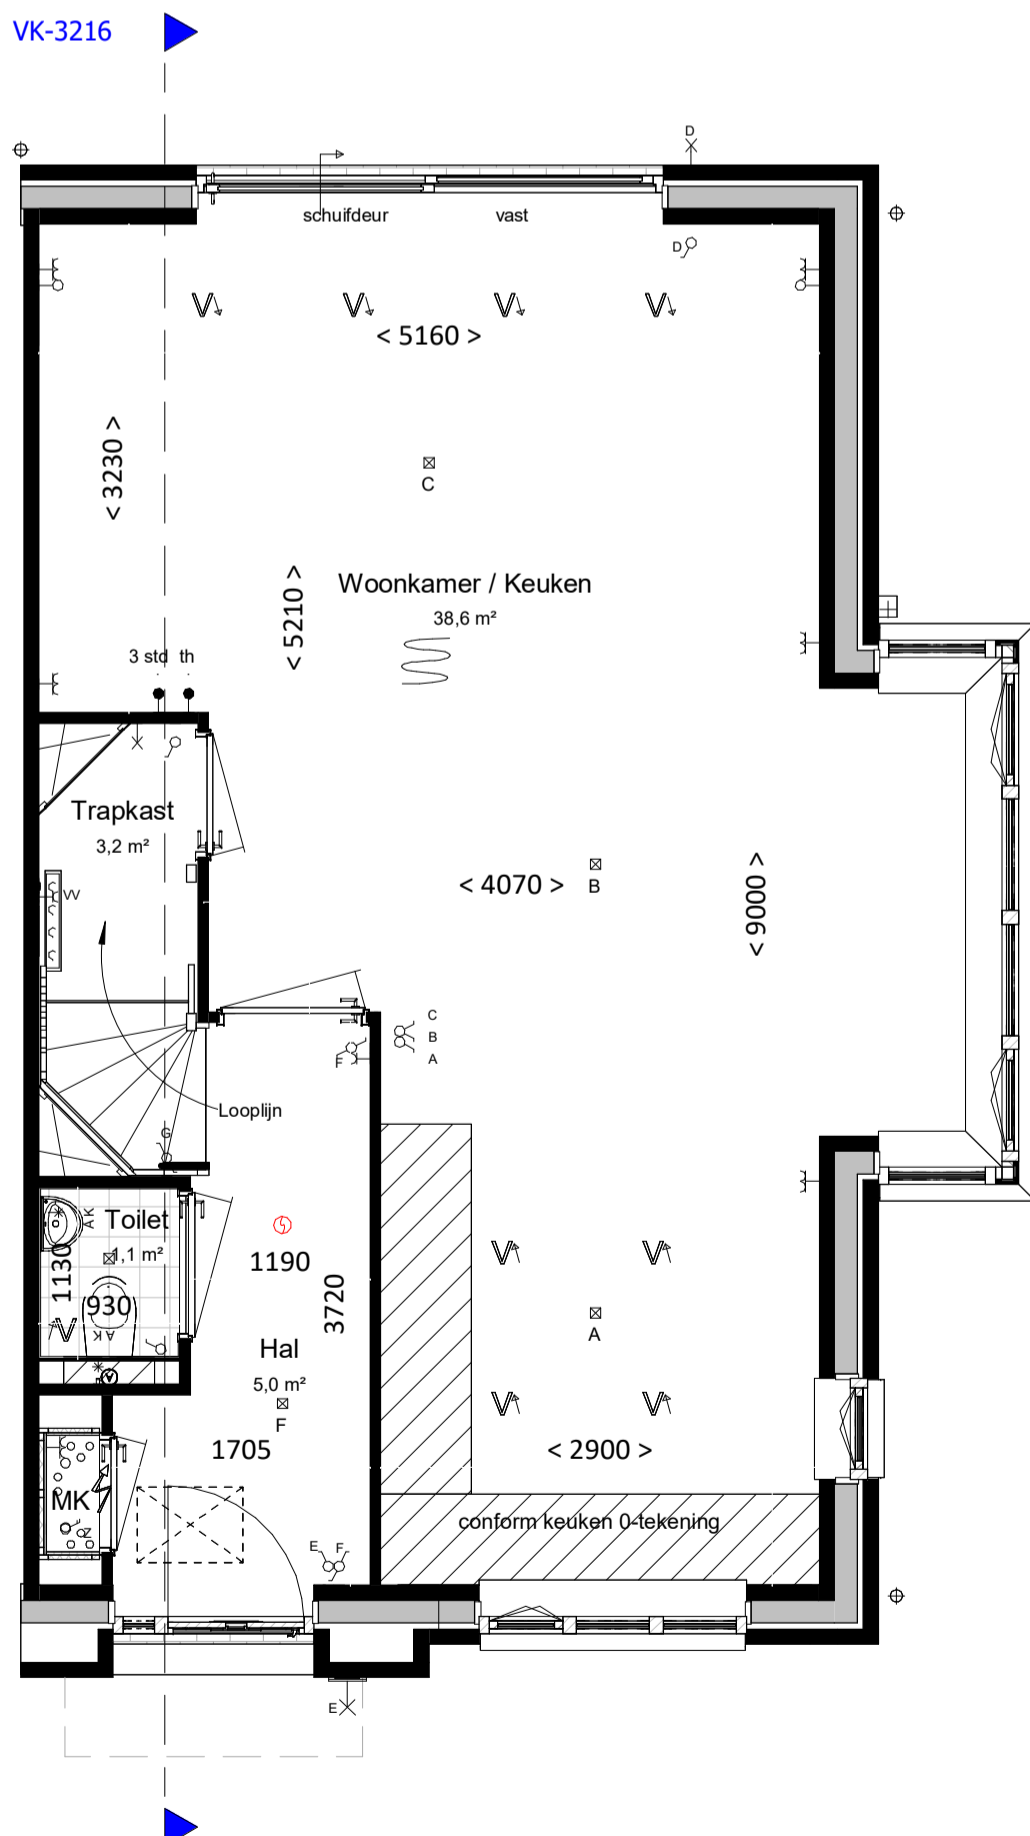

begane grond  
bk. vloer = P = 0  
schaal 1:50

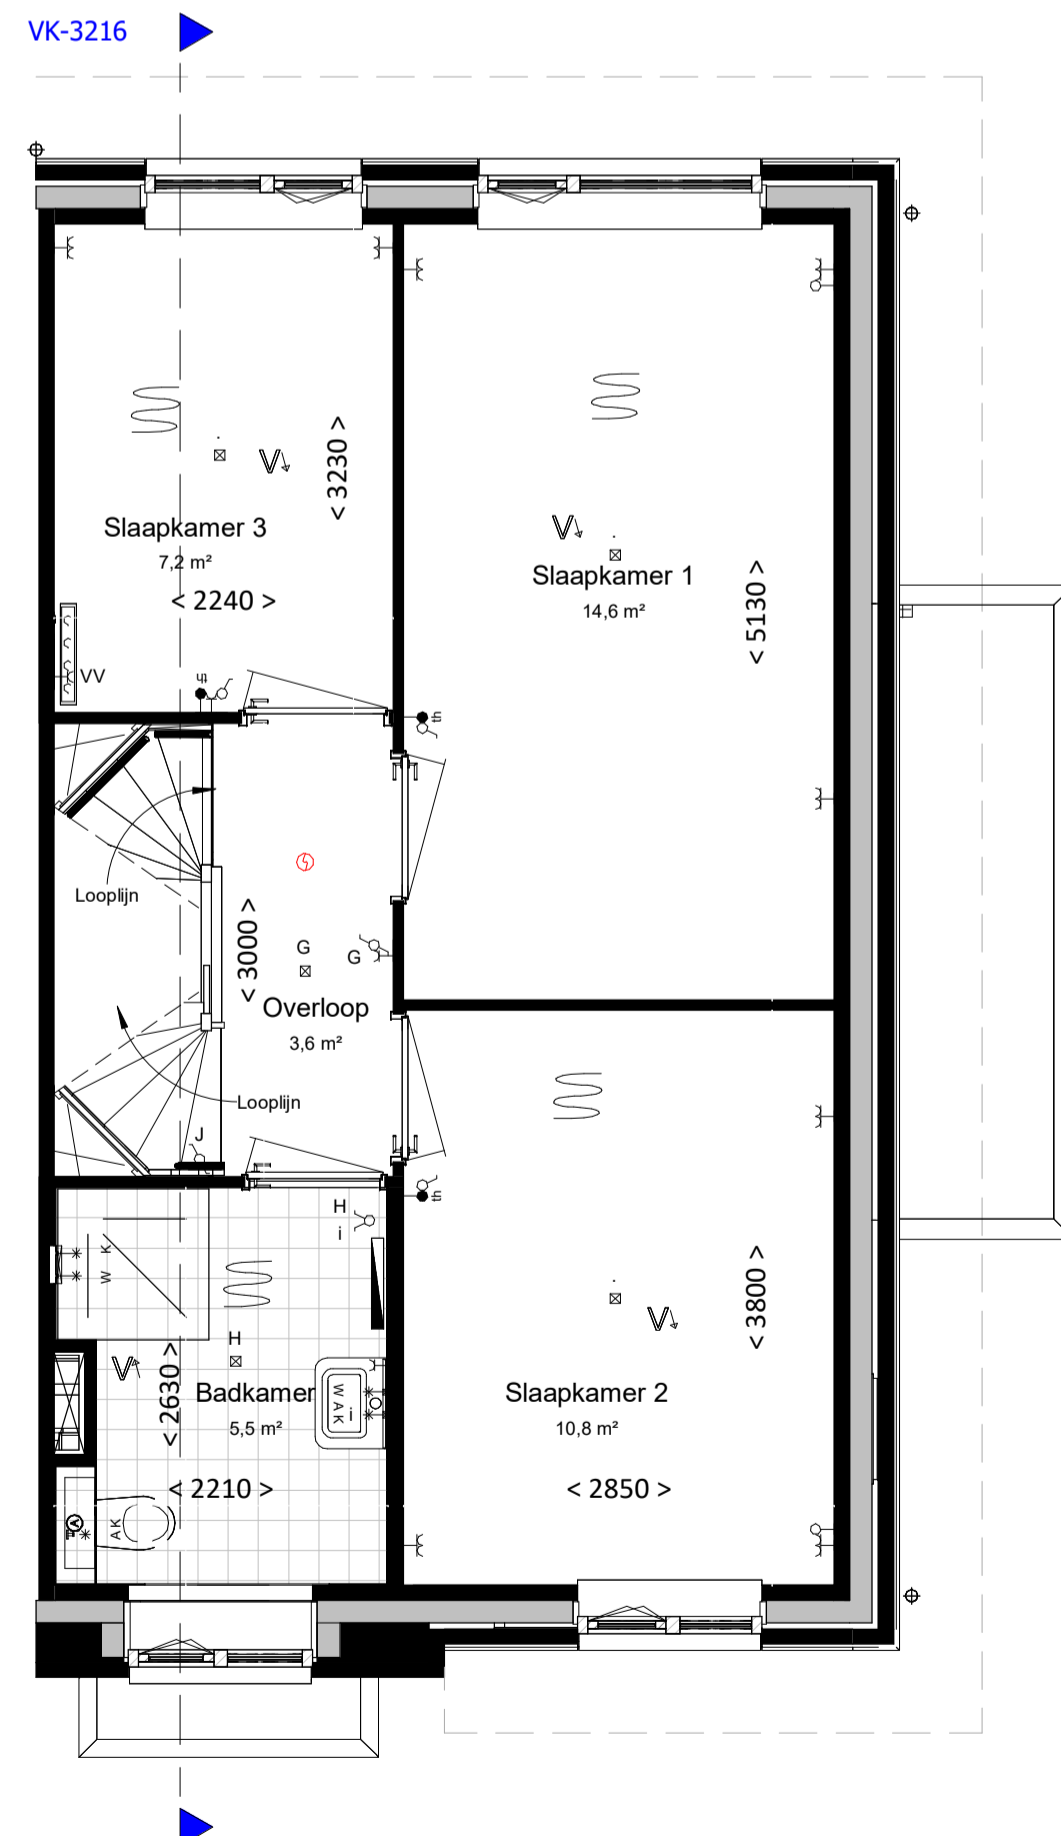

eerste verdieping  
bk. vloer = 2900+  
schaal 1:50

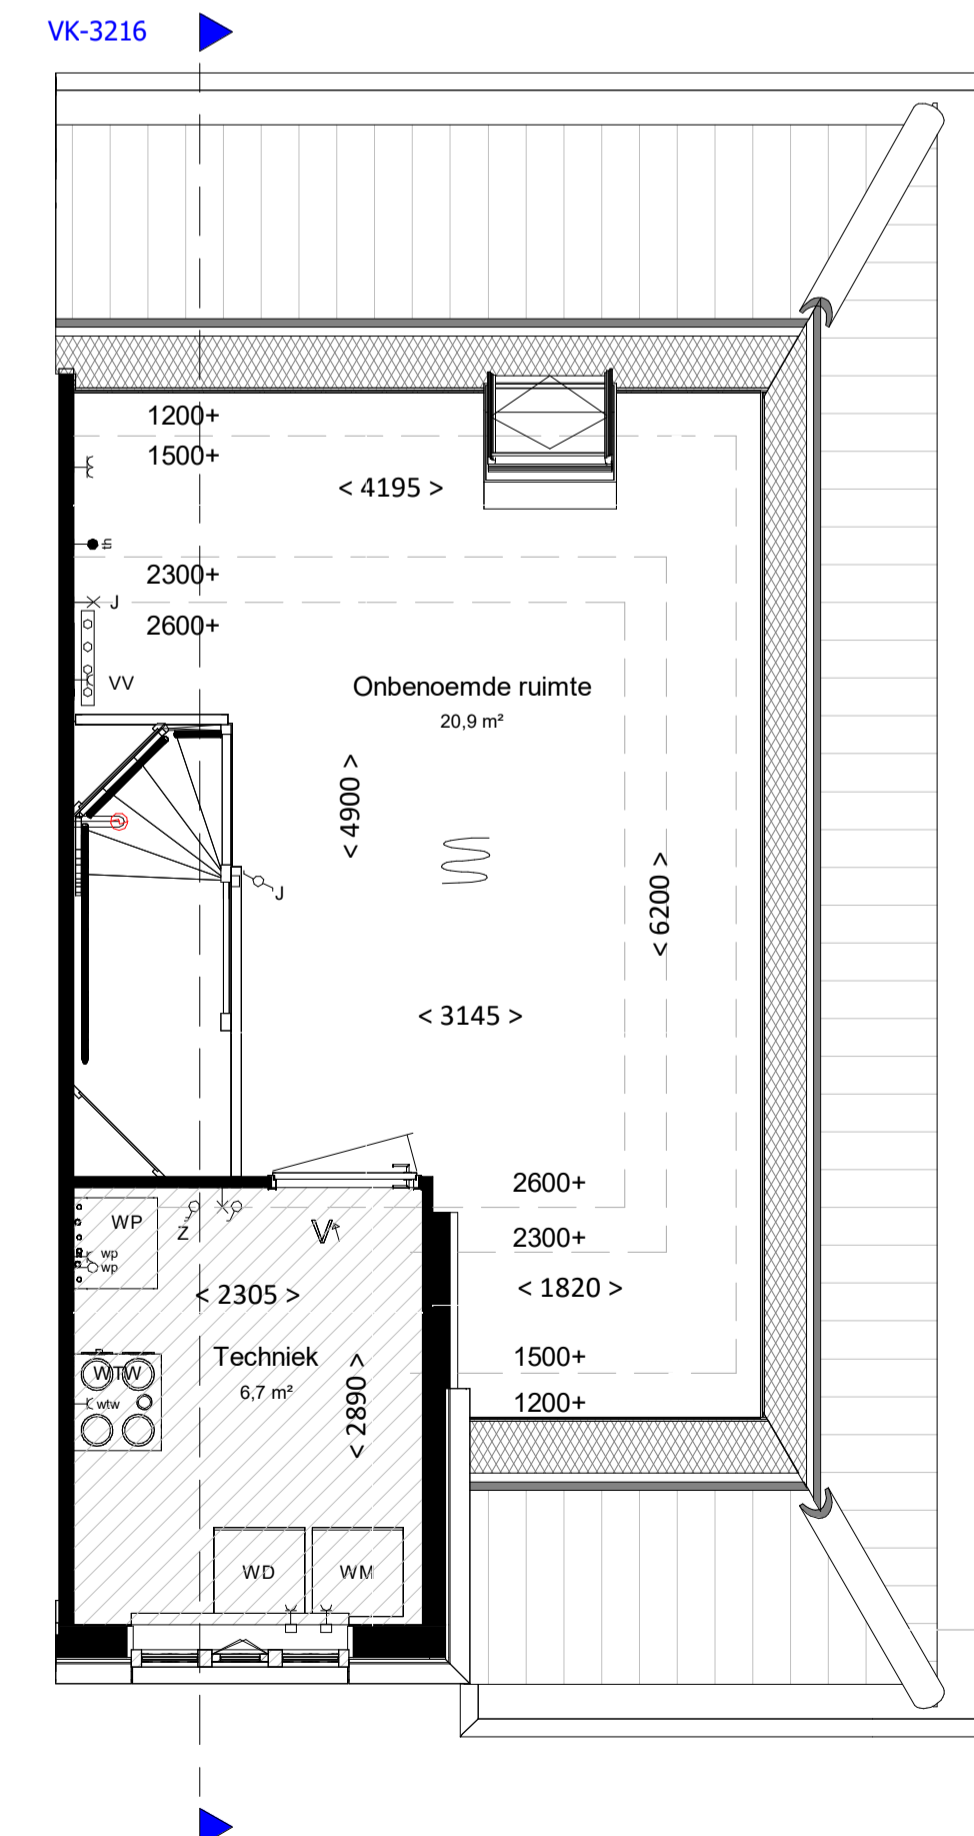

tweede verdieping  
bk. vloer = 5800+  
schaal 1:50



## renvooi

### algemeen

- alle maatvoering is aangegeven in millimeters (mm)
- kleuren zijn indicatief en kunnen afwijken van de werkelijkheid
- posities van installatiepunten zijn indicatief en kunnen afwijken van de werkelijkheid
- wijzigingen onder voorbehoud
- bij de tweede verdieping maatvoering aangegeven tot 1500+vl. lijn

### bouwkundig

- hwa hemelwaterafvoer (exacte posities, zie geveltekeningen)
- gd. geluiddempend binnendeurkozijn met binnendeur
- inspectieluik
- technische zone (plaatsing van installatie onderdelen kan nog wijzigen)

### elektrotechnische installaties

- A wandcontactdoos met randaarde, 1 voudig
- P wandcontactdoos met randaarde, 2 voudig
- schakelaar, enkelpolig
- schakelaar, serie
- schakelaar, wissel
- schakelaar met wandcontactdoos combinatie
- plafondlichtpunt (excl. armatuur)
- wandlichtpunt (excl. armatuur), hoogte 2,1m
- werkschakelaar zonnepanelen
- 2-fase aansluitpunt, tbv. elektrisch koken
- aansluitpunt, bedraad
- aansluitpunt, onbedraad
- rookmelder
- bedrukker
- schel / deurbel
- WTW wandcontactdoos voor WTW-unit
- VV wandcontactdoos voor verdeler vloerverwarming
- WP aansluitpunt, onbedraad tbv warmte pomp

### verwarmingsinstallaties


- Verdeler vloerverwarming excl. omkasting
- thermostaat
- elektrische radiator, bijverwarming
- ruimte vloerverwarming
- Verdeler vloerverwarming incl. omkasting
- warmtepompinstallatie

### waterinstallaties en binnenriolering

- aansluiting buitenkraan
- aansluiting koudwater
- aansluiting warmwater
- afvoerpunt binnenriolering
- opstelplaats wasmachine (aansluiting koudwater / afvoerpunt binnenriolering)
- opstelplaats wasdroger (afvoerpunt binnenriolering)
- hemelwaterafvoer plat dak

### ventilatie- en luchtbehandelingsinstallatie

- ventilatie toevoer voorziening (rozet in plafond / wand)
- ventilatie afvoer voorziening (rozet in plafond / wand)
- 3 standen schakelaar
- WTW-unit
- Kanaalwerk in het zicht, boven de trap tegen o.k. dak (indicatief) (kanaalwerk rond diameter 125-160mm)

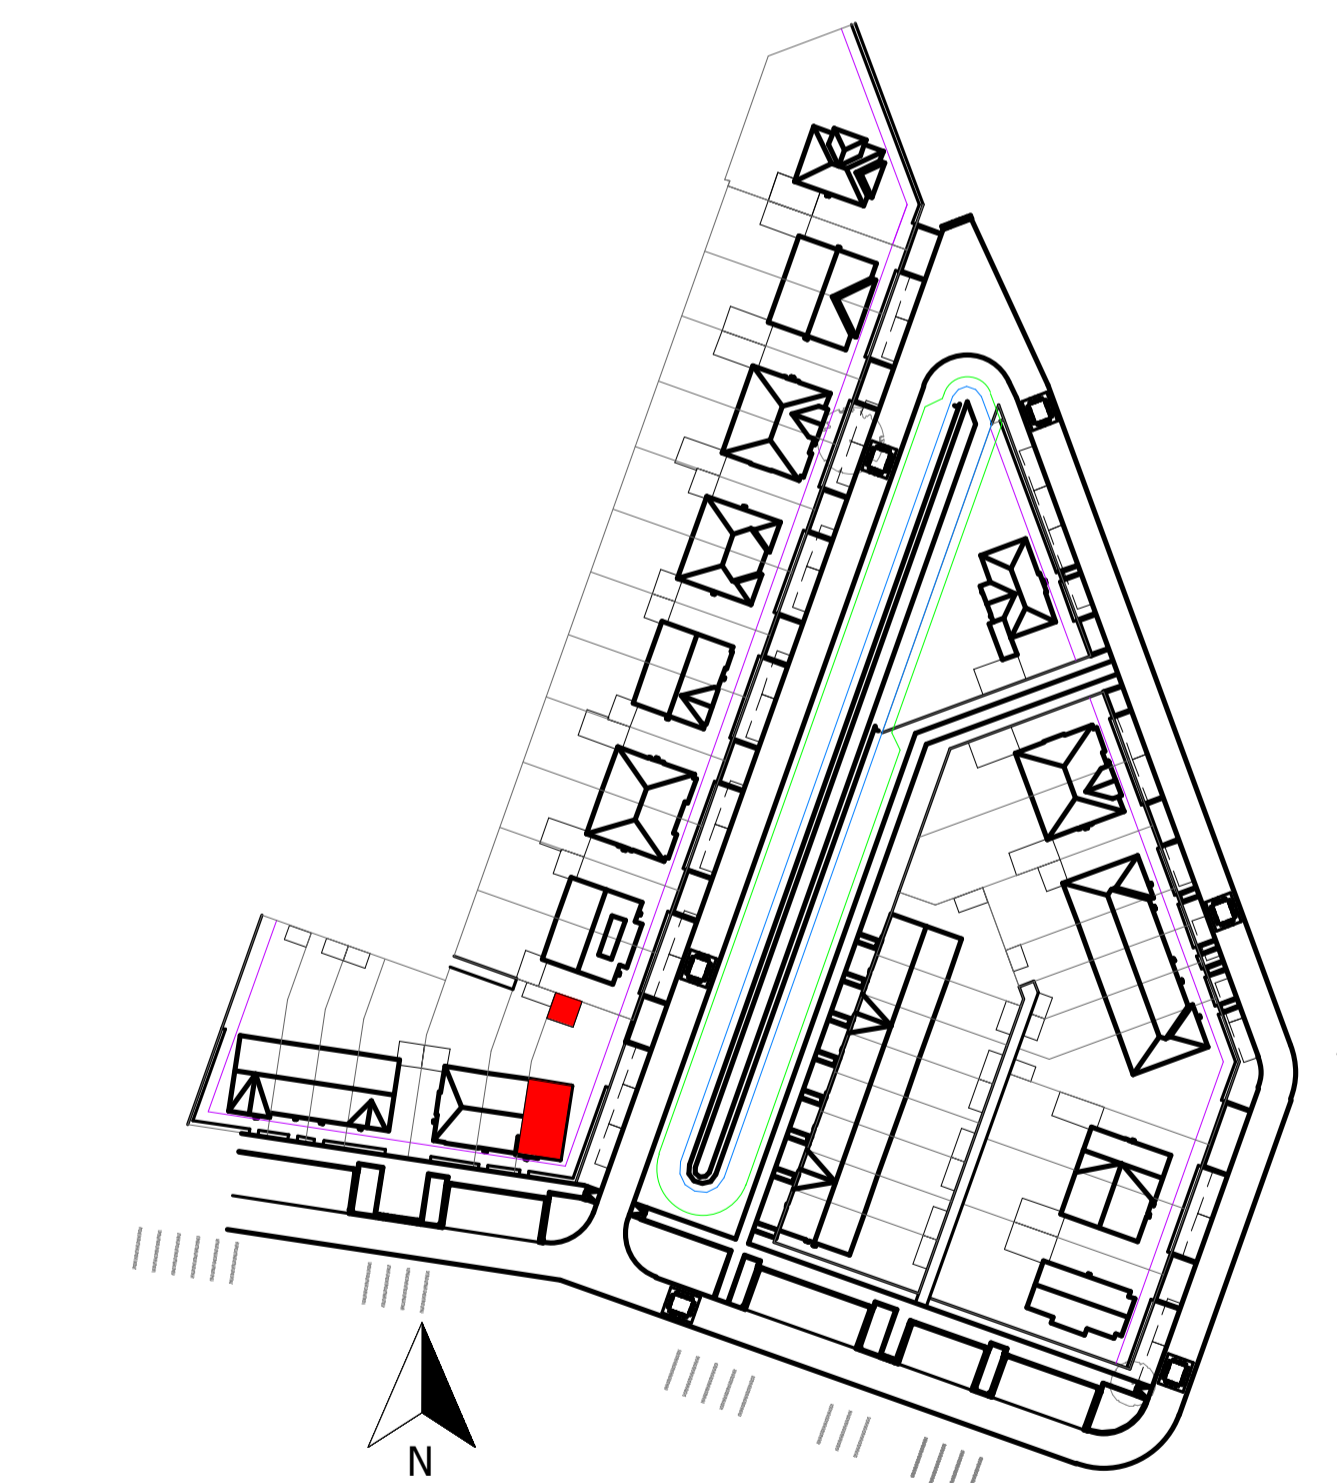

Woning, type V.D3

### bouwnummers

3216



project  
Gouden Singel, deelplan  
6, bouwstroom 3A

onderdeel  
type V.D3

datum 07-06-2024  
gew. A 04-06-2024

fase VK  
status  
bouwdeel

getekend schaal formaat  
GR 1:100/1:50 A1

projectnummer  
bladnummer

2024E029A

VK-3216 A

file

type onderdeel wijziging