


RENVOOI
bouwsysteem:
- traditioneel in het werk gestorte fundering - geïsoleerde kanaalplaatvloeren begane grond - begane grond betonwanden en kolommen - verdiepingen betonwanden - verdiepingsvloeren en dak: breedplaat vloeren - 60 schil - 220 opstort - 20 isolatie - 50 afwerklaag- - type A en B voor- en achtergevel HSB »» installaties niet toegestaan
installaties:
- binnen riolering HWA en VWA t/m flexibele huisaansluitingen - afgedopt aansluitpunt 2e toilet badkamer type B - HWA voorgevels (balkonzijde) aansluiten op vuilwater - HWA voorgevels zink 80x80 - HWA achtergevels PVC ø 80 antraciet grijs - ondereinden op maalveld Loro-X L=2000 - HWA achtergevels 1e verdieping "op dakbedekking" - PE 80 ø90 - geïsoleerde standleidingen volgens BENG berekeningen - lucht/lucht warmtepomp MetroTherm Combi Blue Line 013016 - luchtverdeelsysteem + Luna ventielen. Minimaal 150m³/h in woonkamer - flexibele demper L≈1000 toevoer L≈500 retour. Lichtgespannen monteren - kanaalverwarmer alleen type A - aanvullende elektrische radiatoren in verblijfsruimte, type B-C en D - handdoek radiator in badkamer - sanitair volgens sanitairboek

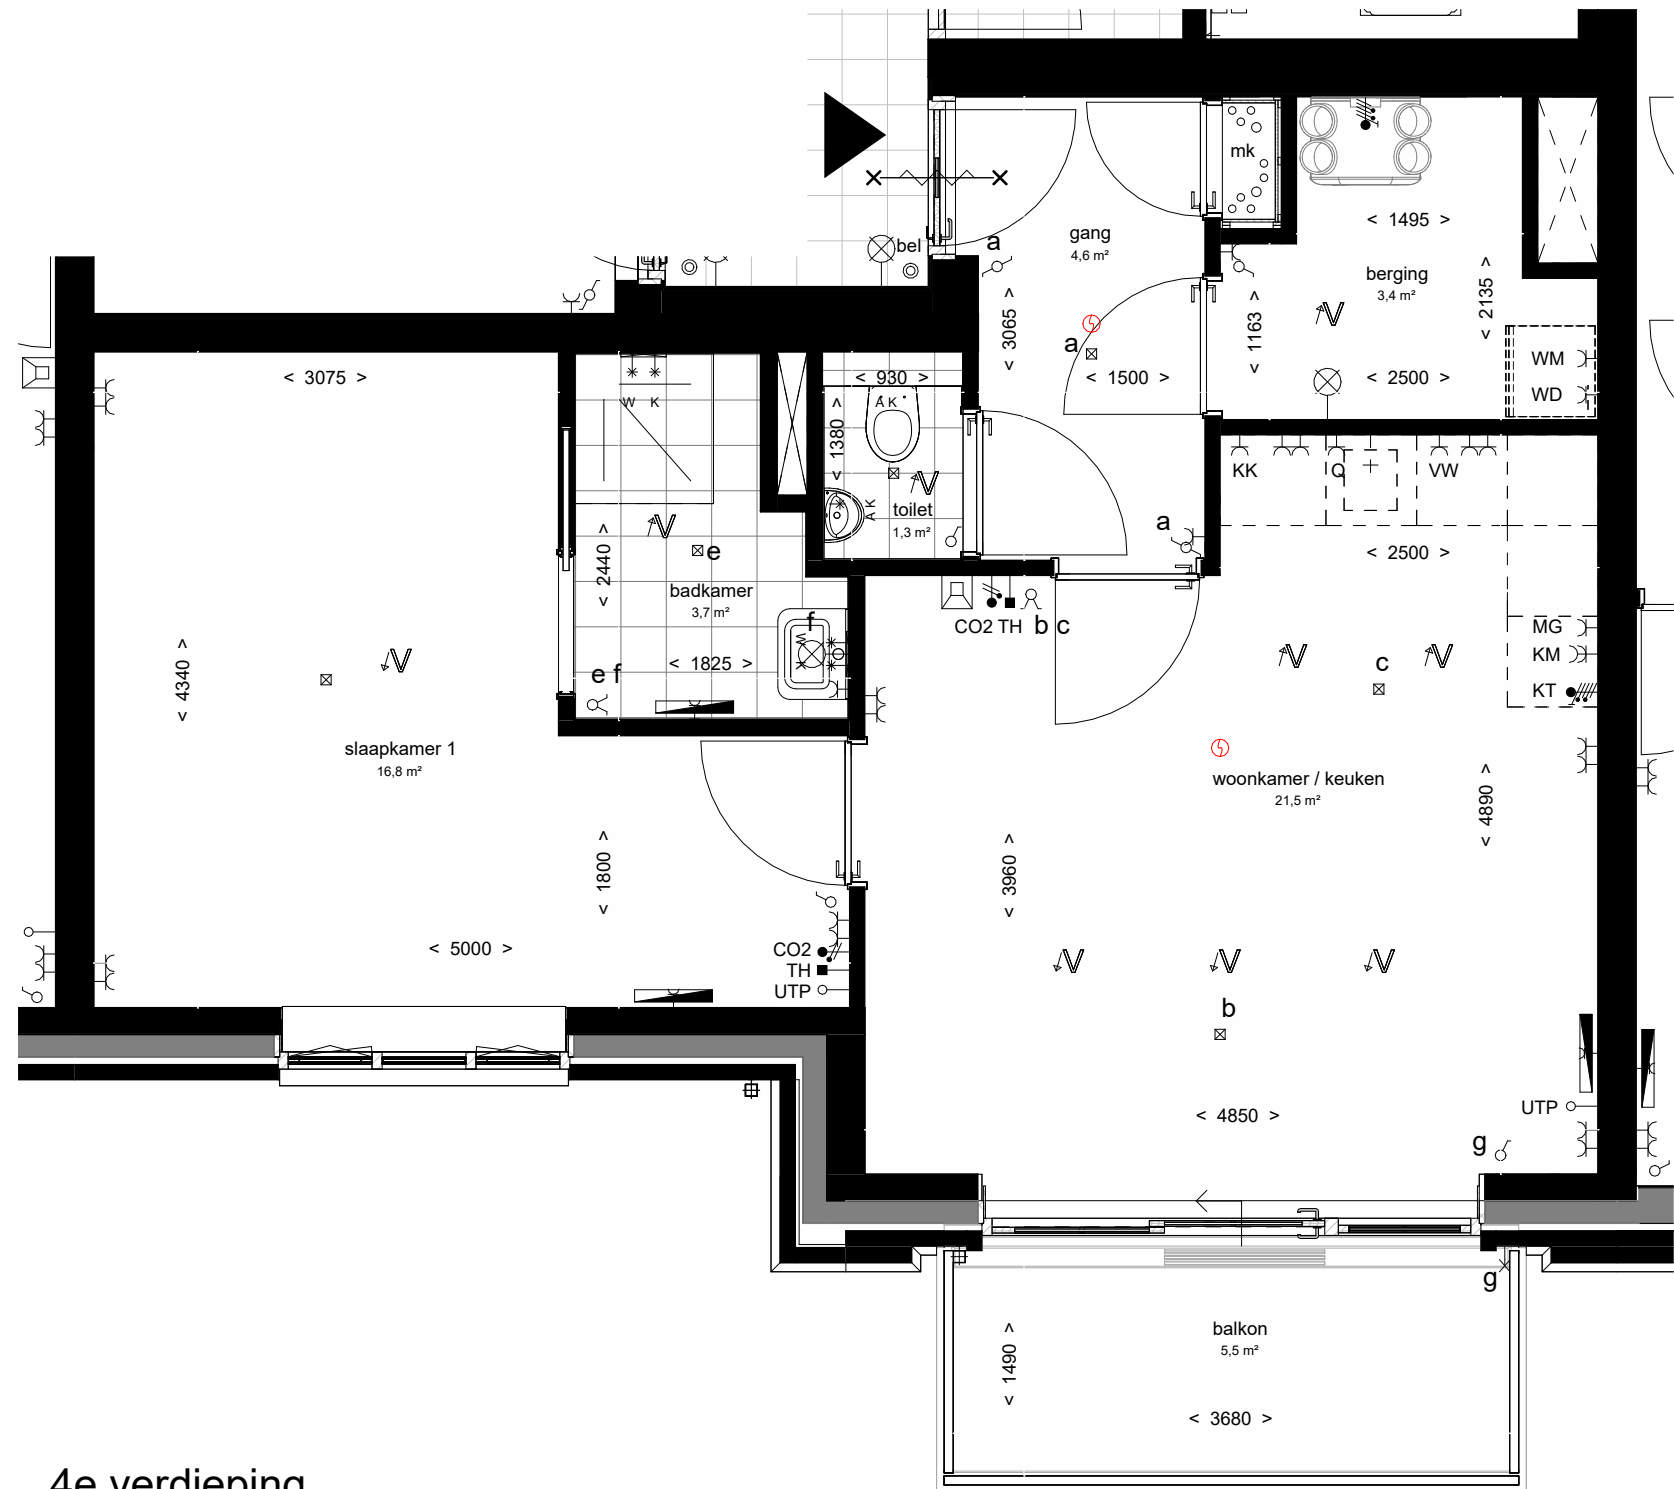

4e verdieping





voorgevel

RENVOOI
algemeen
- alle maatvoering is aangegeven in millimeters (mm). Maatvoering is indicatief/ zijn circa maten - wijzigingen onder voorbehoud - kleuren zijn indicatief en kunnen afwijken van de werkelijkheid - posities en aantal installatiepunten zijn indicatief, en worden definitief bepaald door de installateur - wijzigingen onder voorbehoud
bouwkundig
entree woning kozijn 30 min WBDO hemelwaterafvoer (positie indicatief)
elektra & verlichting
enkelpolige schakelaar centraal aardpunt serieschakelaar wisselschakelaar enkelvoudige wandcontactdoos hoogte 300+vl dubbelvoudige wandcontactdoos hoogte 300+vl enkelvoudige wandcontactdoos tbv koelkast dubbelvoudige wandcontactdoos tbv keukenmeubel/wasemkap enkelvoudige wandcontactdoos tbv magnetron aansluiting kooktoetsel enkelvoudige wandcontactdoos tbv Quooker enkelvoudige wandcontactdoos tbv vaatwasser wasmachine aansluiting, enkelvoudige wandcontactdoos koudwater en rioolaansluiting aansluiting bedraad 19mm tbv. wandcontactdoos wasdroger → TH aansluiting bedraad 19mm tbv. thermostaat → CO2 CO2 censor → UTP onbedraade aansluiting tbv. CAI / TEL / DATA schel, hoogte: 2300+vl beldrukker, hoogte: 1200+vl rookmelder tegen plafond plafond lichtpunt / centraaldoos inbouw wand lichtpunt buiten videfoon hoogte 1500+vl aansluiting warmte wisselaar aansluitpunt wand lichtpunt buiten
installatie(s)
w k water aansluiting (w = warm / k = koud) afvoer, binnen ventilatie-afzuigpunt plafond (locatie indicatief) ventilatie-toevoerpunt plafond (locatie indicatief) elektrische radiator opstelplaats WM / WD warmte wisselaar



impressie

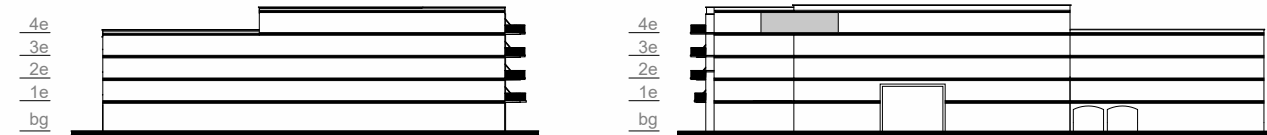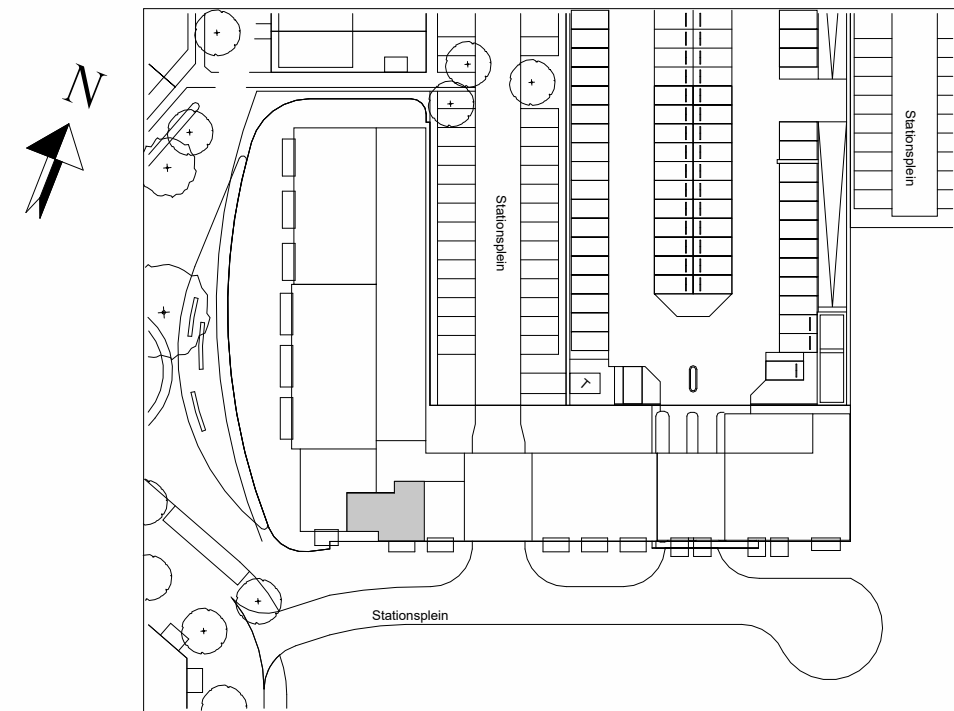

WIJZ: _____ DATUM: _____ OMSCHRIJVING: _____

	Locatie Naaldwijk Tienweg 2-H 2671 SB NAALDWIJK	Locatie Rotterdam Westblaak 90 3012 KM Rotterdam	Locatie Arnhem Mr. E.N. van Kieffestraat 4 6842 CV Arnhem	T. +31 (0)174 - 42 03 55 E. info@wubbenchan.nl I. www.wubbenchan.nl
--	--	---	--	---

WUBBEN.CHAN
architecten x engineering x studio x project

OPDRACHTGEVER:
Gouden Buurten II C.V. | Van Mierlo Planontwikkeling
Gouden Buurten II C.V.

PROJECT:
Berkel Westpolder DP4B

ONDERDEEL:
overzichtstekening BNR 4.05

FORMAAT: GET:
A1 KK
SCHAA: DATUM:
1:50, 1:200 10-10-2025
PROJECTFASE: TEK. NR:
VT
PROJECT NR:
2023E053