




voorgevel  
schaal 1:100




achtergevel  
schaal 1:100

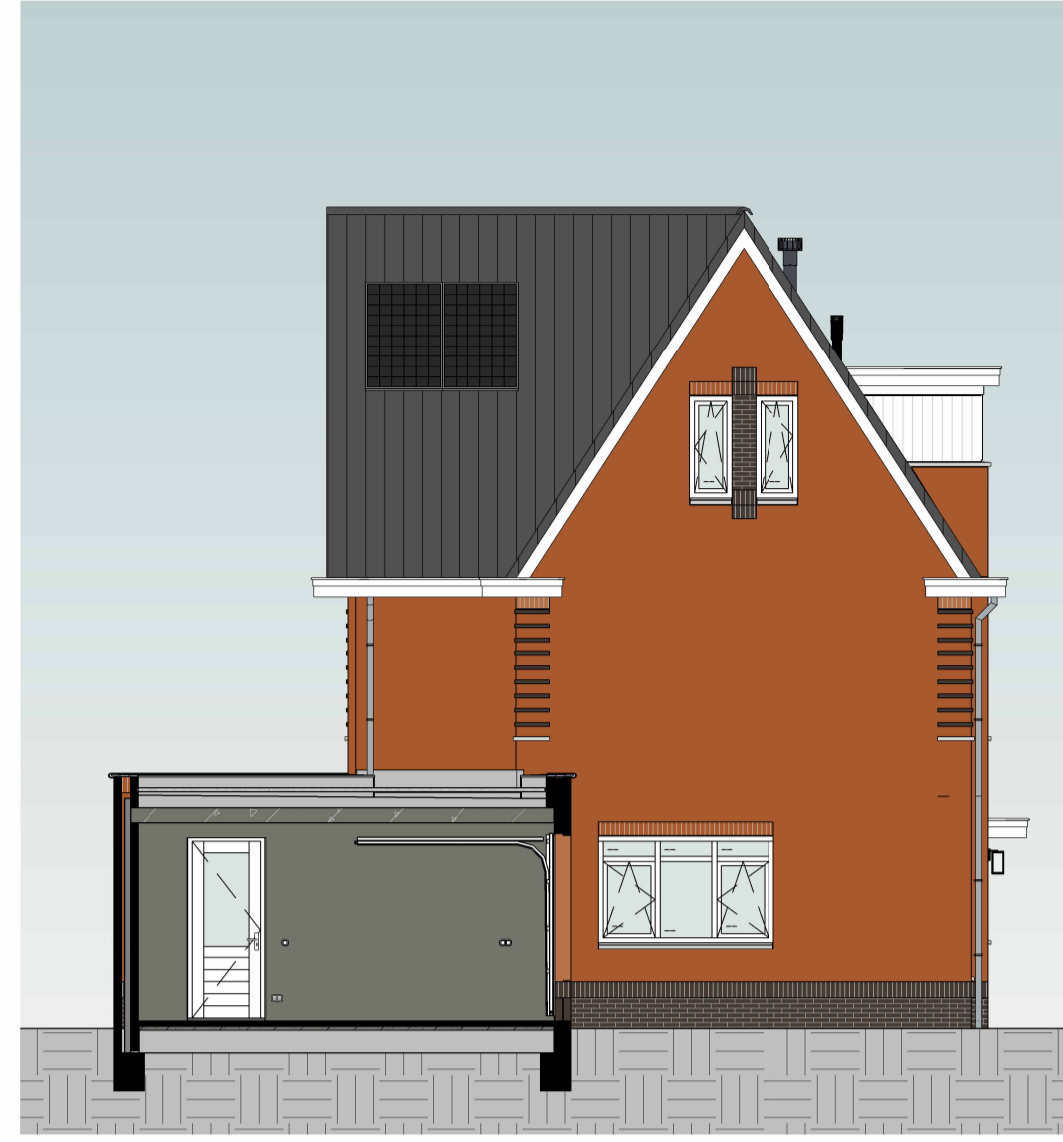

linkergevel  
schaal 1:100



rechtgevel  
schaal 1:100

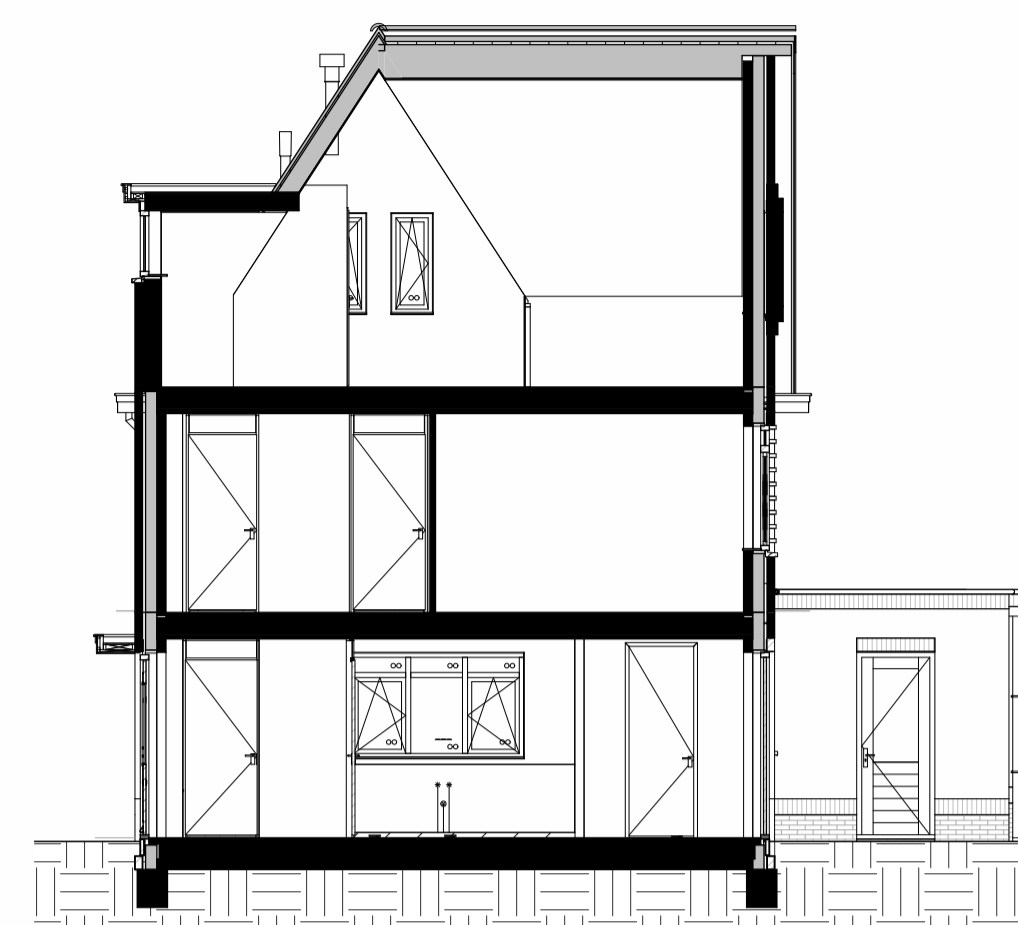

doorsnede  
schaal 1:100

**Kleur & materiaalstaat**

<b>Gevels</b>		<b>Hellend dak</b>	
Plint	☒ Zwart-mangaan	H	☒ Noir zwart
			3K
Opgaad werk	☒ Oranje rood	E	☒ Voordeurkleur wordt gekozen in het koperskeuzetractaat

algemeen

- alle maatvoering is aangegeven in millimeters (mm)
- kleuren zijn indicatief en kunnen afwijken van de werkelijkheid
- posities van installatiepunten zijn indicatief en kunnen afwijken van de werkelijkheid
- wijzigingen onder voorbehoud
- bij de tweede verdieping maatvoering aangegeven tot 1500+vl. lijn

bouwkundig

- hwa hemelwaterafvoer (exacte posities, zie geveltekeningen)
- GD geluiddempend binnendeurkozijn met binnendeur
- inspectieluik
- technische zone (plaatsing van installatie onderdelen kan nog wijzigen)
- grind

elektrotechnische installaties

- A wandcontactdoos met randaarde, 1-voudig
- ↓ wandcontactdoos met randaarde, 2-voudig
- ↗ schakelaar, enkelpolig
- ↘ schakelaar, serie
- ↖ schakelaar, wissel
- ↙ schakelaar met wandcontactdoos combinatie
- ↗ plafonddichtpunt (excl. armatuur)
- ↘ wandlichtpunt (excl. armatuur), hoogte 2,1m
- ↖ werkschakelaar zonnepanelen
- ↙ 2-fase aansluitpunt, tbv. elektrisch koken
- ↗ aansluitpunt, bedraad
- ↘ aansluitpunt, onbedraad
- ↖ rookmelder
- ↙ bedrukker
- ↗ schel / deurbel
- ↘ wandcontactdoor voor WTW-unit
- ↖ wandcontactdoos voor verdeler vloerverwarming
- ↙ aansluitpunt, onbedraad tbv. warmtepomp

Aansluitpunten keuken conform 'nultekening'


- verwarmingsinstallaties**
- ☐ Verdelers vloerverwarming excl. omkasting
  - ☐ thermostaat
  - ☐ elektrische radiator, bijverwarming
  - ☐ ruimte vloerverwarming
  - ☐ Verdelers vloerverwarming incl. omkasting
  - ☐ warmtepompinstallatie

waterinstallaties en binnenriolering


- ☐ aansluiting buitenkraan
- ☐ aansluiting koudwater
- ☐ aansluiting warmwater
- ☐ afvoerpunt binnenriolering
- ☐ opstelplaats wasmachine (aansluiting koudwater / afvoerpunt binnenriolering)
- ☐ opstelplaats wasdroger (afvoerpunt binnenriolering)
- ☐ hemelwaterafvoer plat dak

ventilatie- en luchtbehandelingsinstallatie


- ☐ ventilatie toevoer voorziening (rozet in plafond / wand)
- ☐ ventilatie afvoer voorziening (rozet in plafond / wand)
- ☐ 3 standen schakelaar
- ☐ WTW-unit
- ☐ Kanaalwerk in het zicht, boven de trap tegen o.k. dak (indicatief) (kanaalwerk rond diameter 125-160mm)

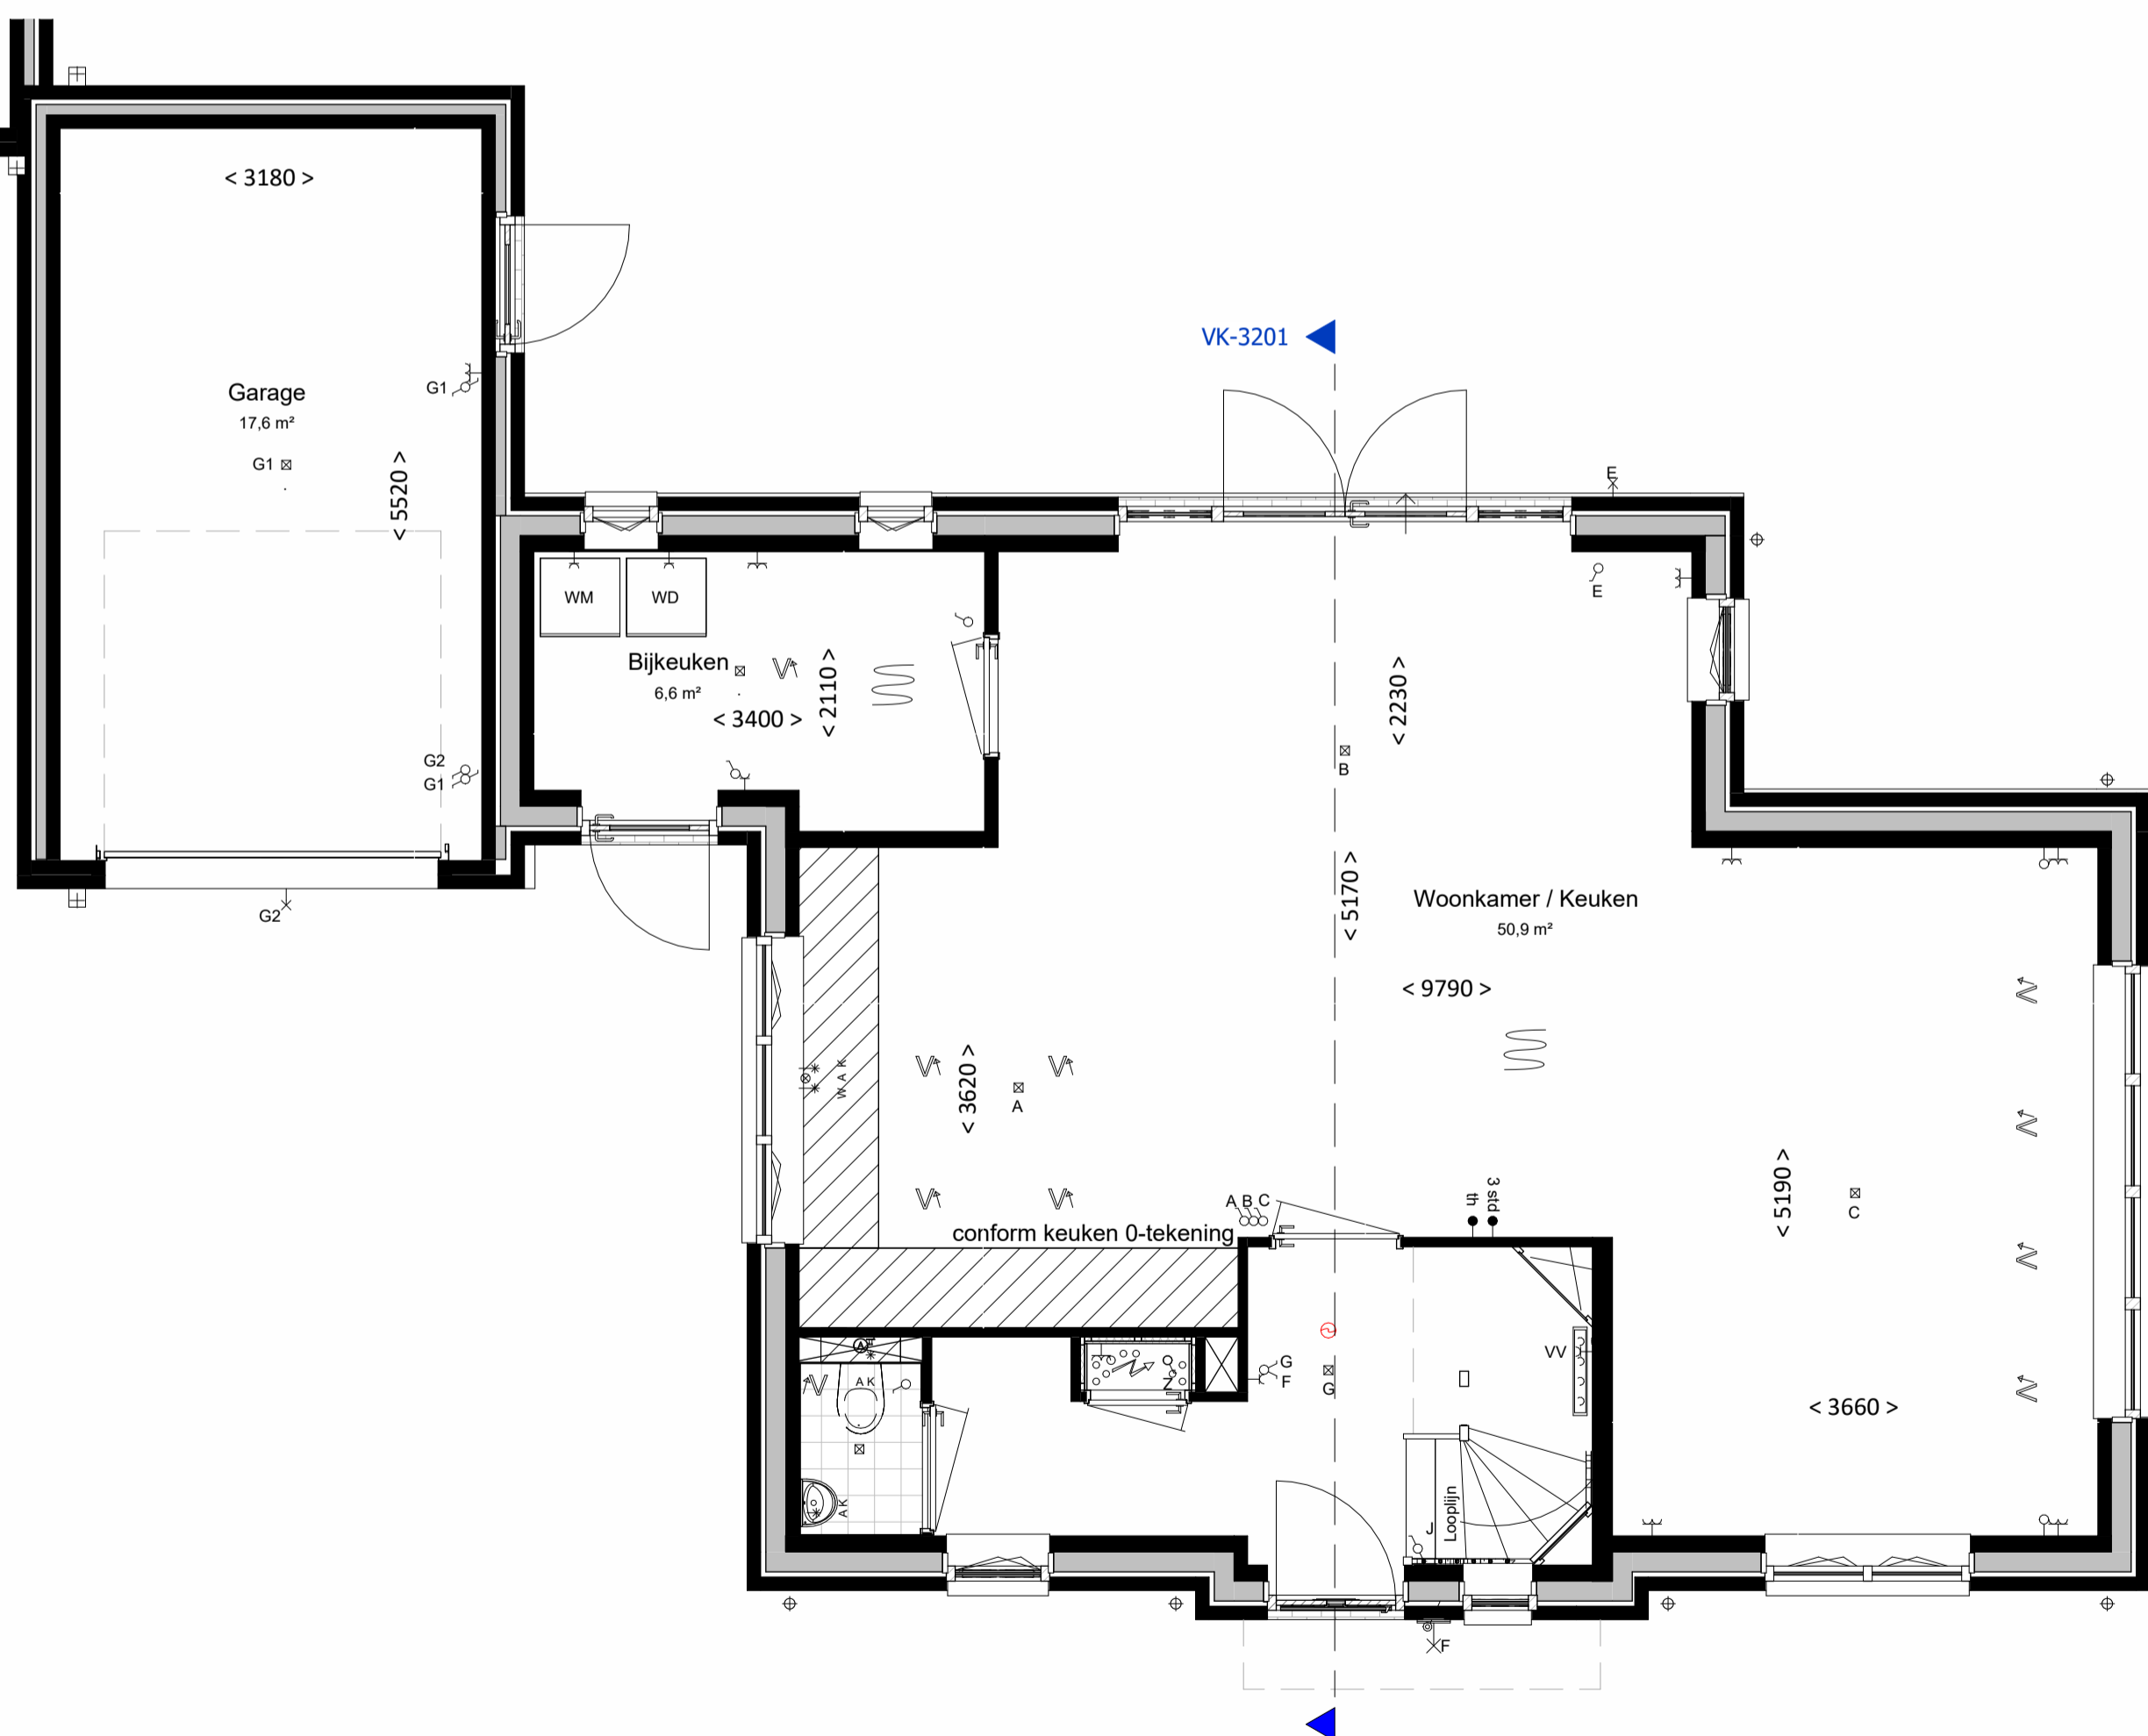

begane grond  
bk. vloer = P = 0  
schaal 1:50

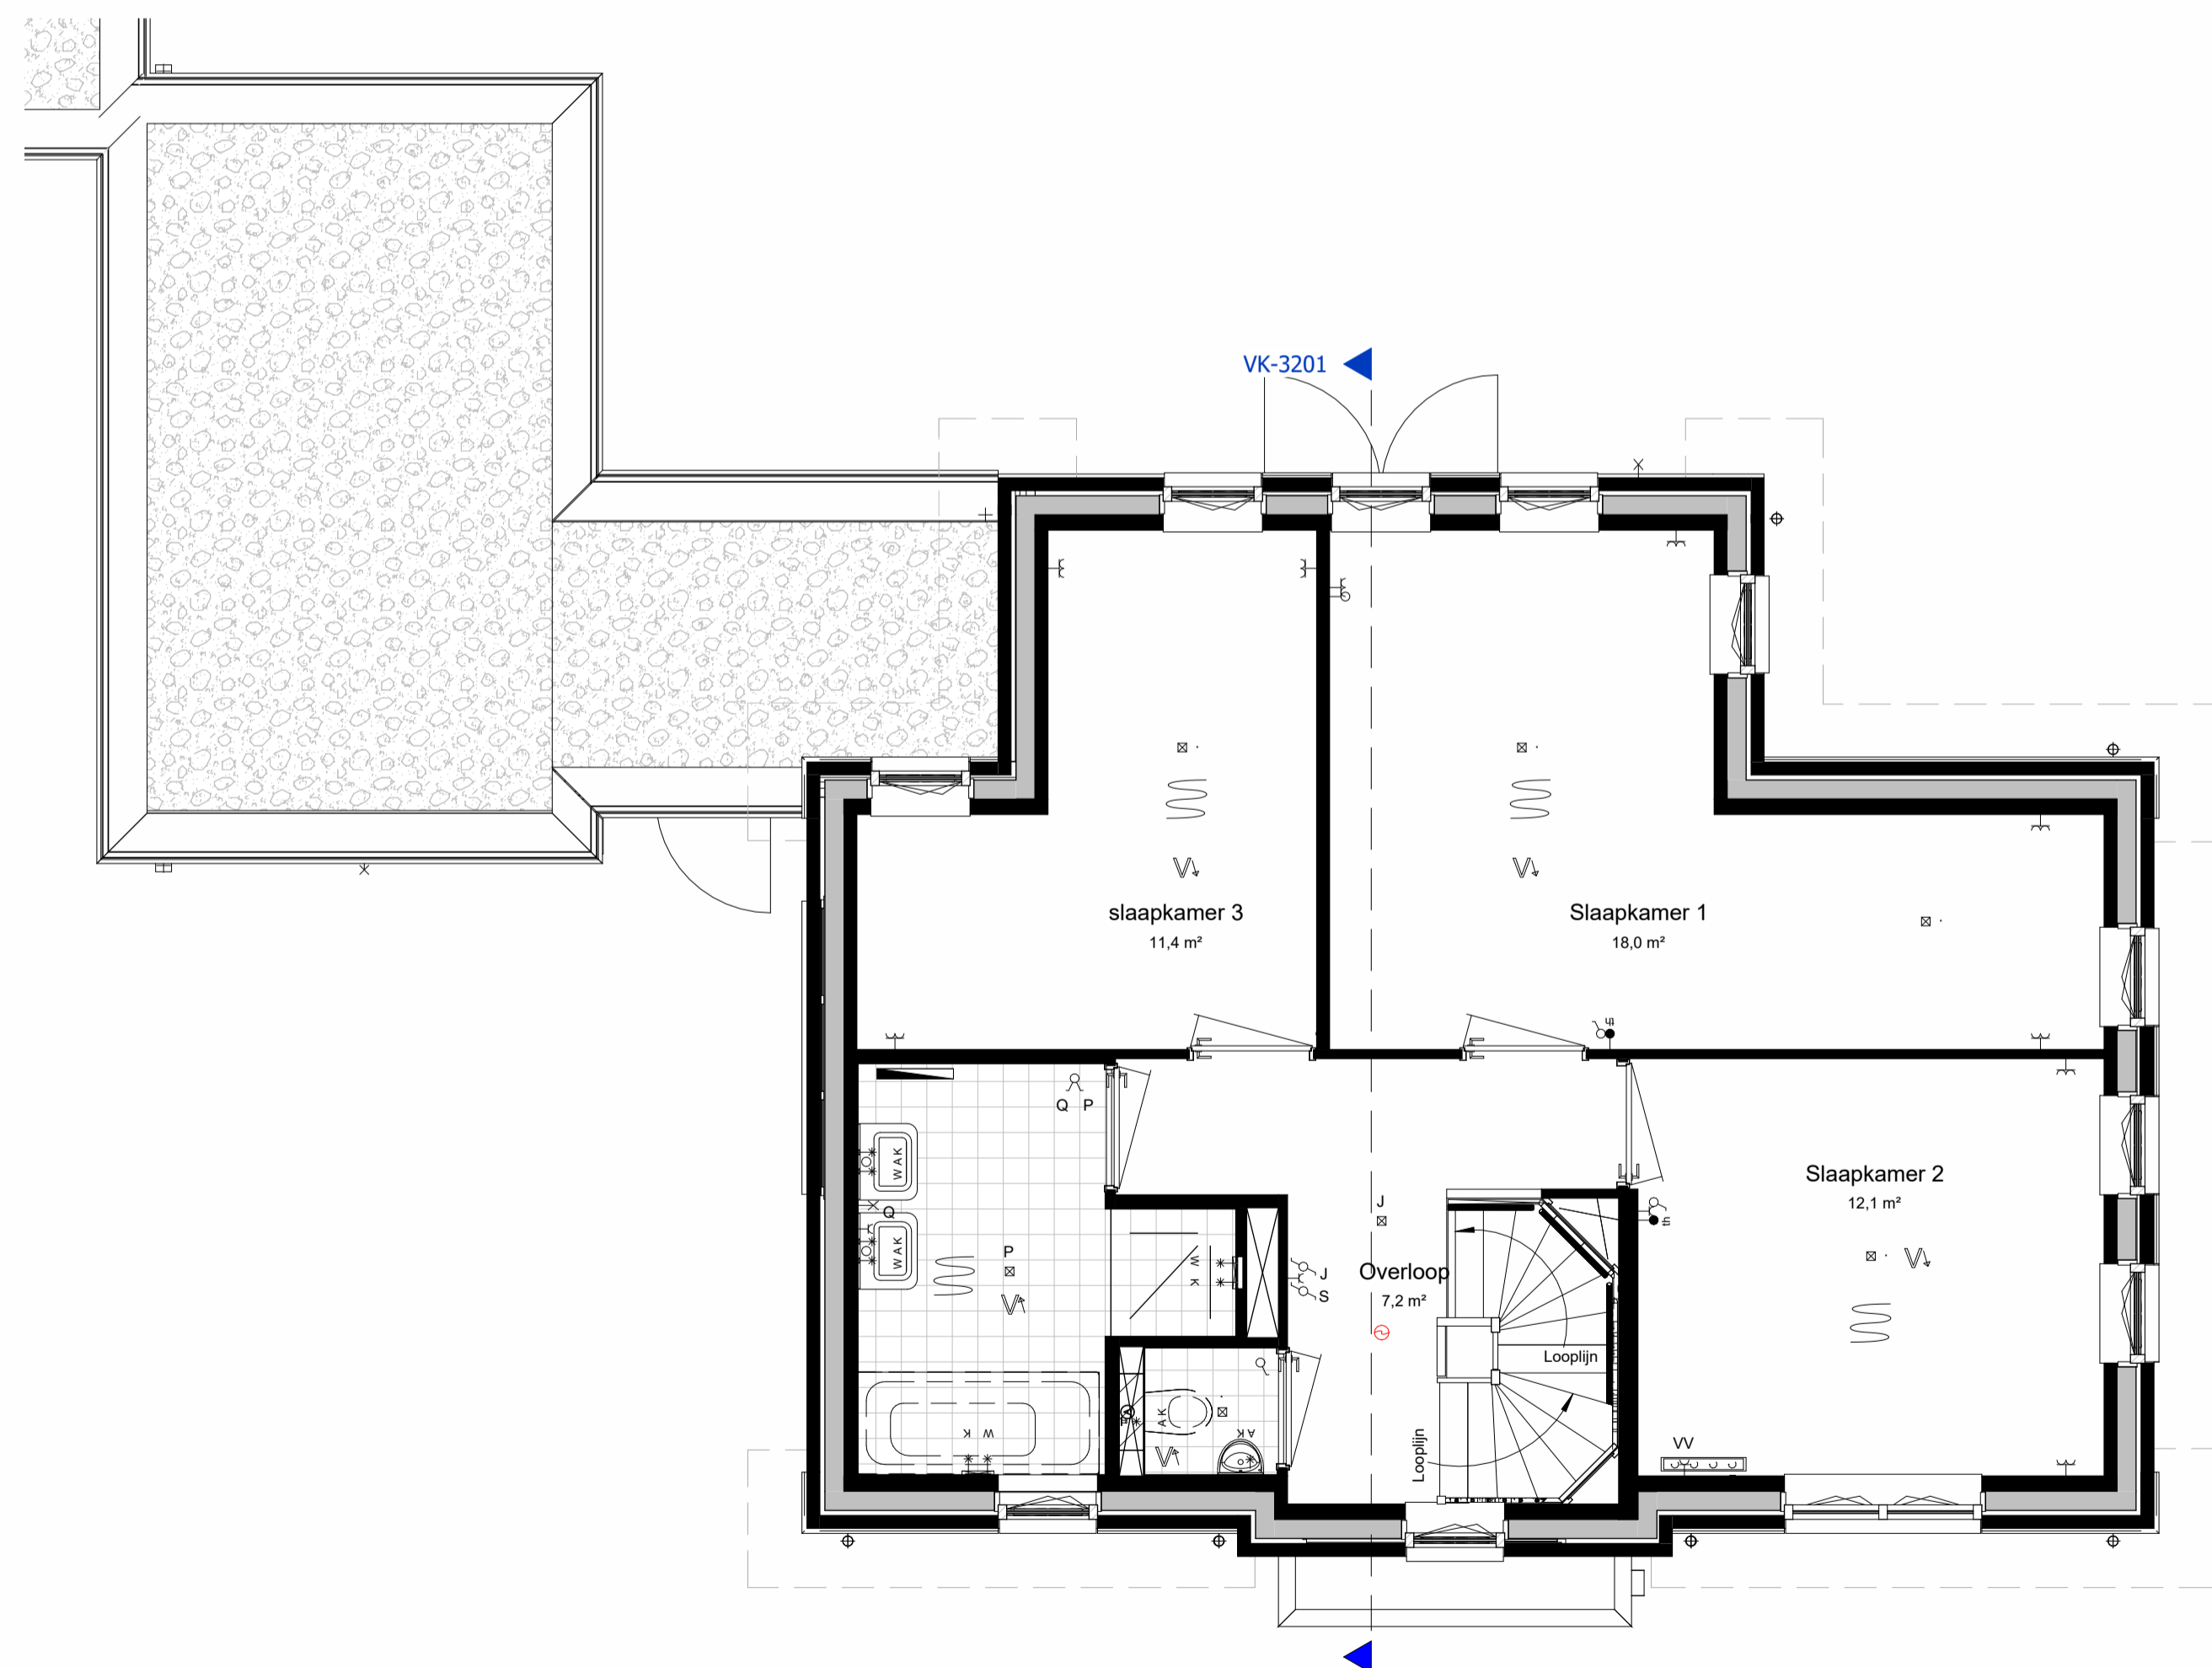

eerste verdieping  
bk. vloer = 2980+  
schaal 1:50

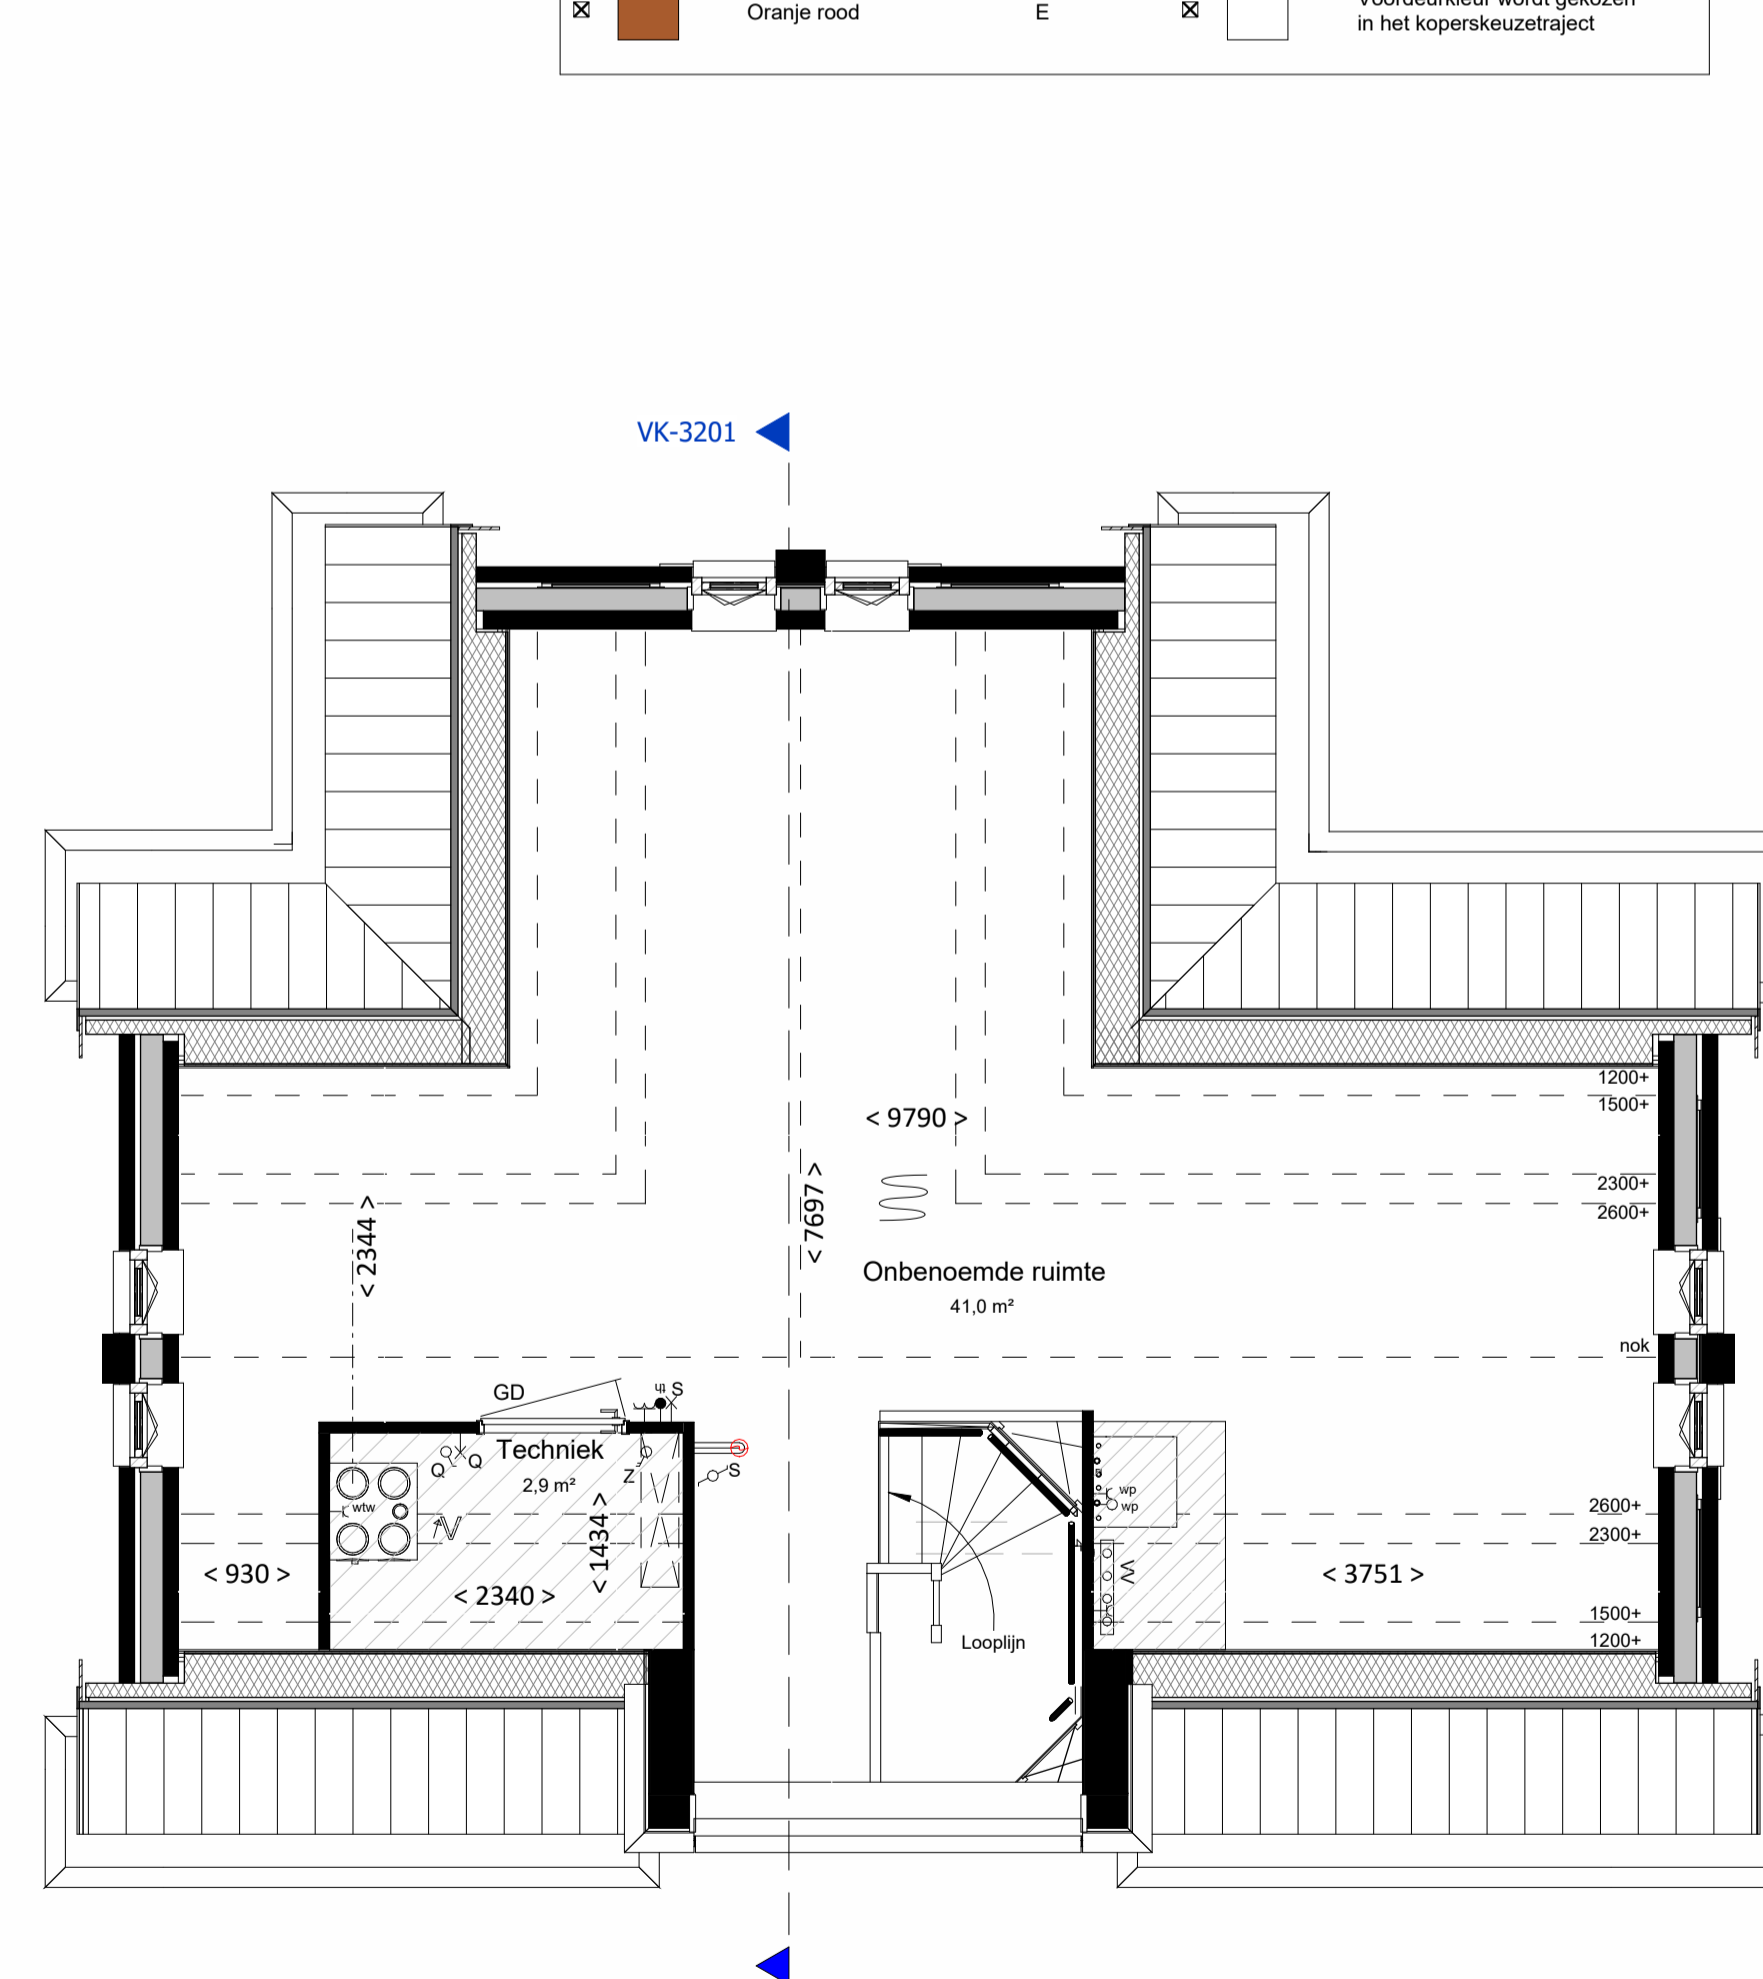

tweede verdieping  
bk. vloer = 5960+  
schaal 1:50

