




Voorgevel

schaal 1 : 100




Achtergevel

schaal 1 : 100

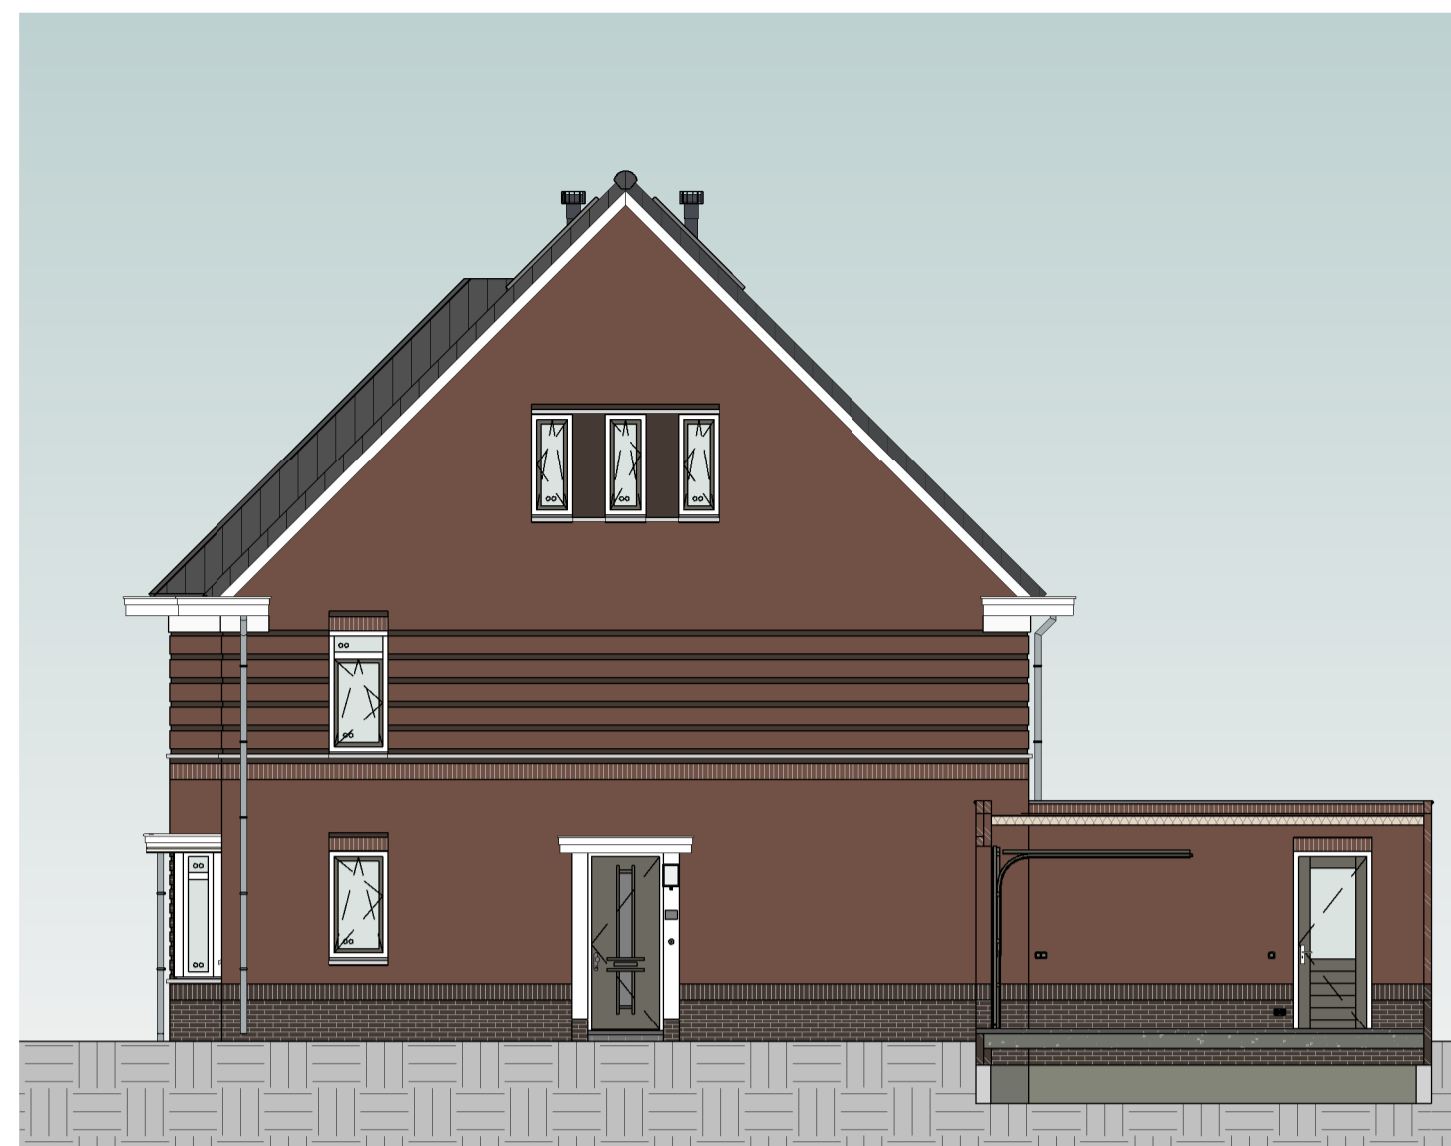


Rechtergevel

schaal 1 : 100

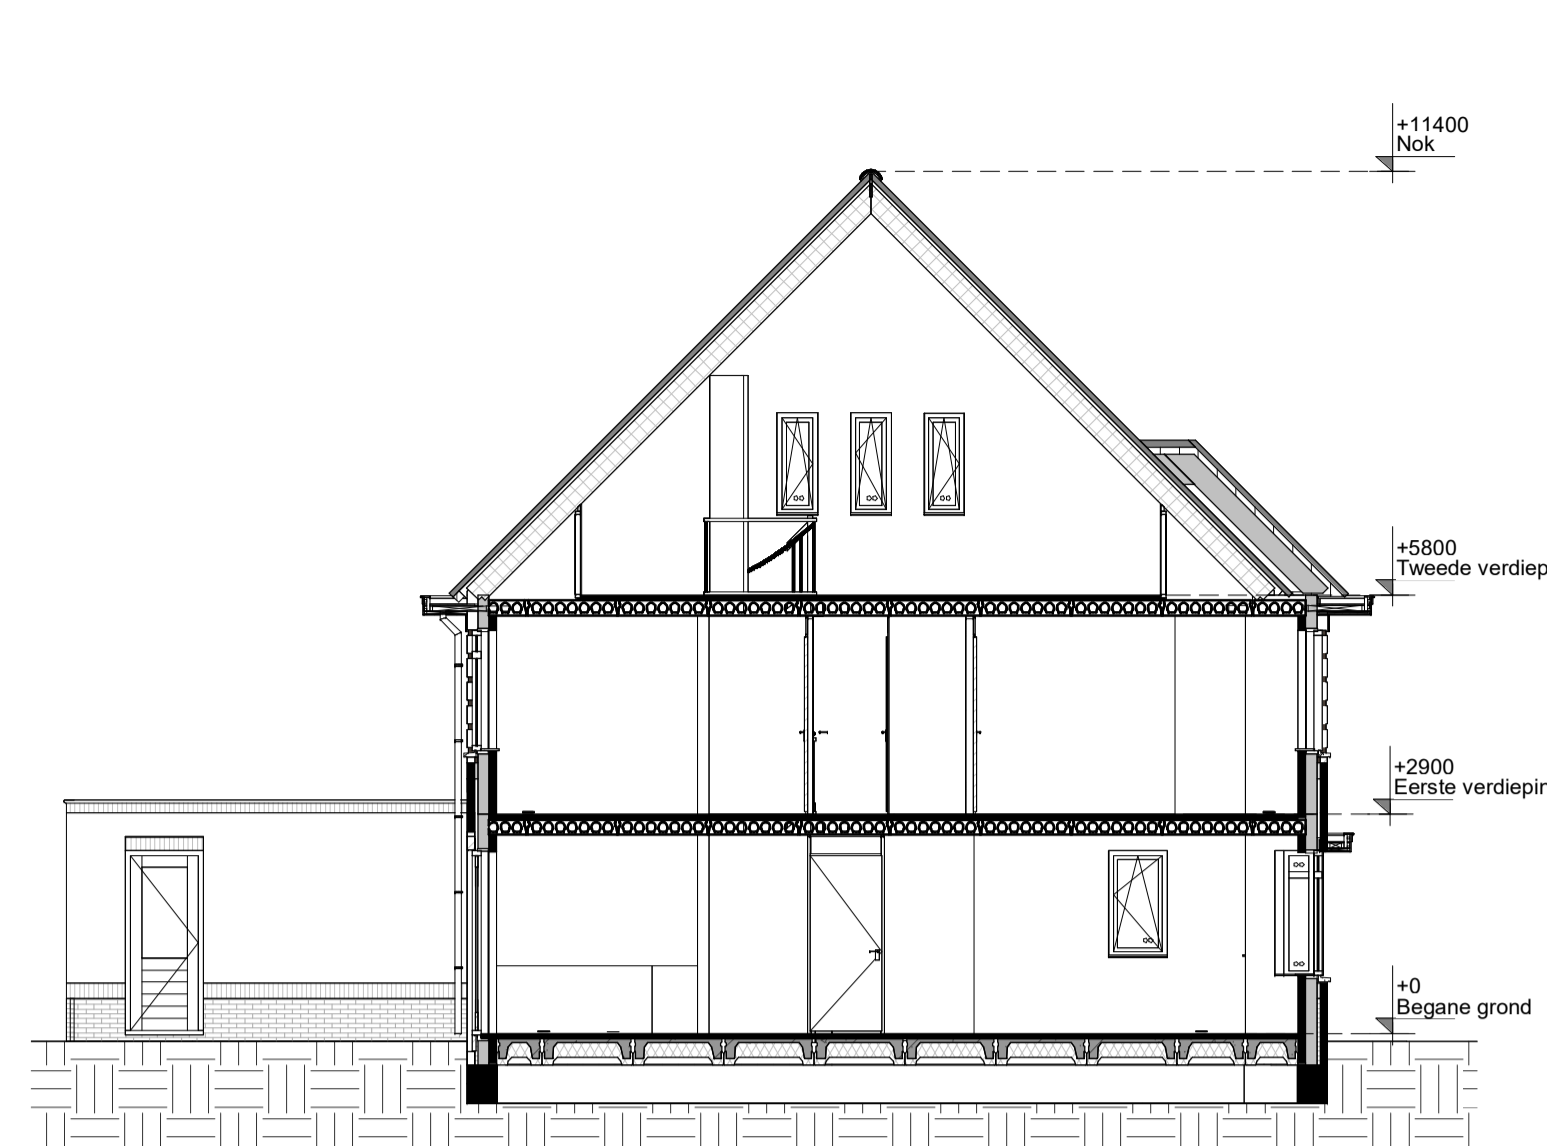

Doorsnede

schaal 1 : 100

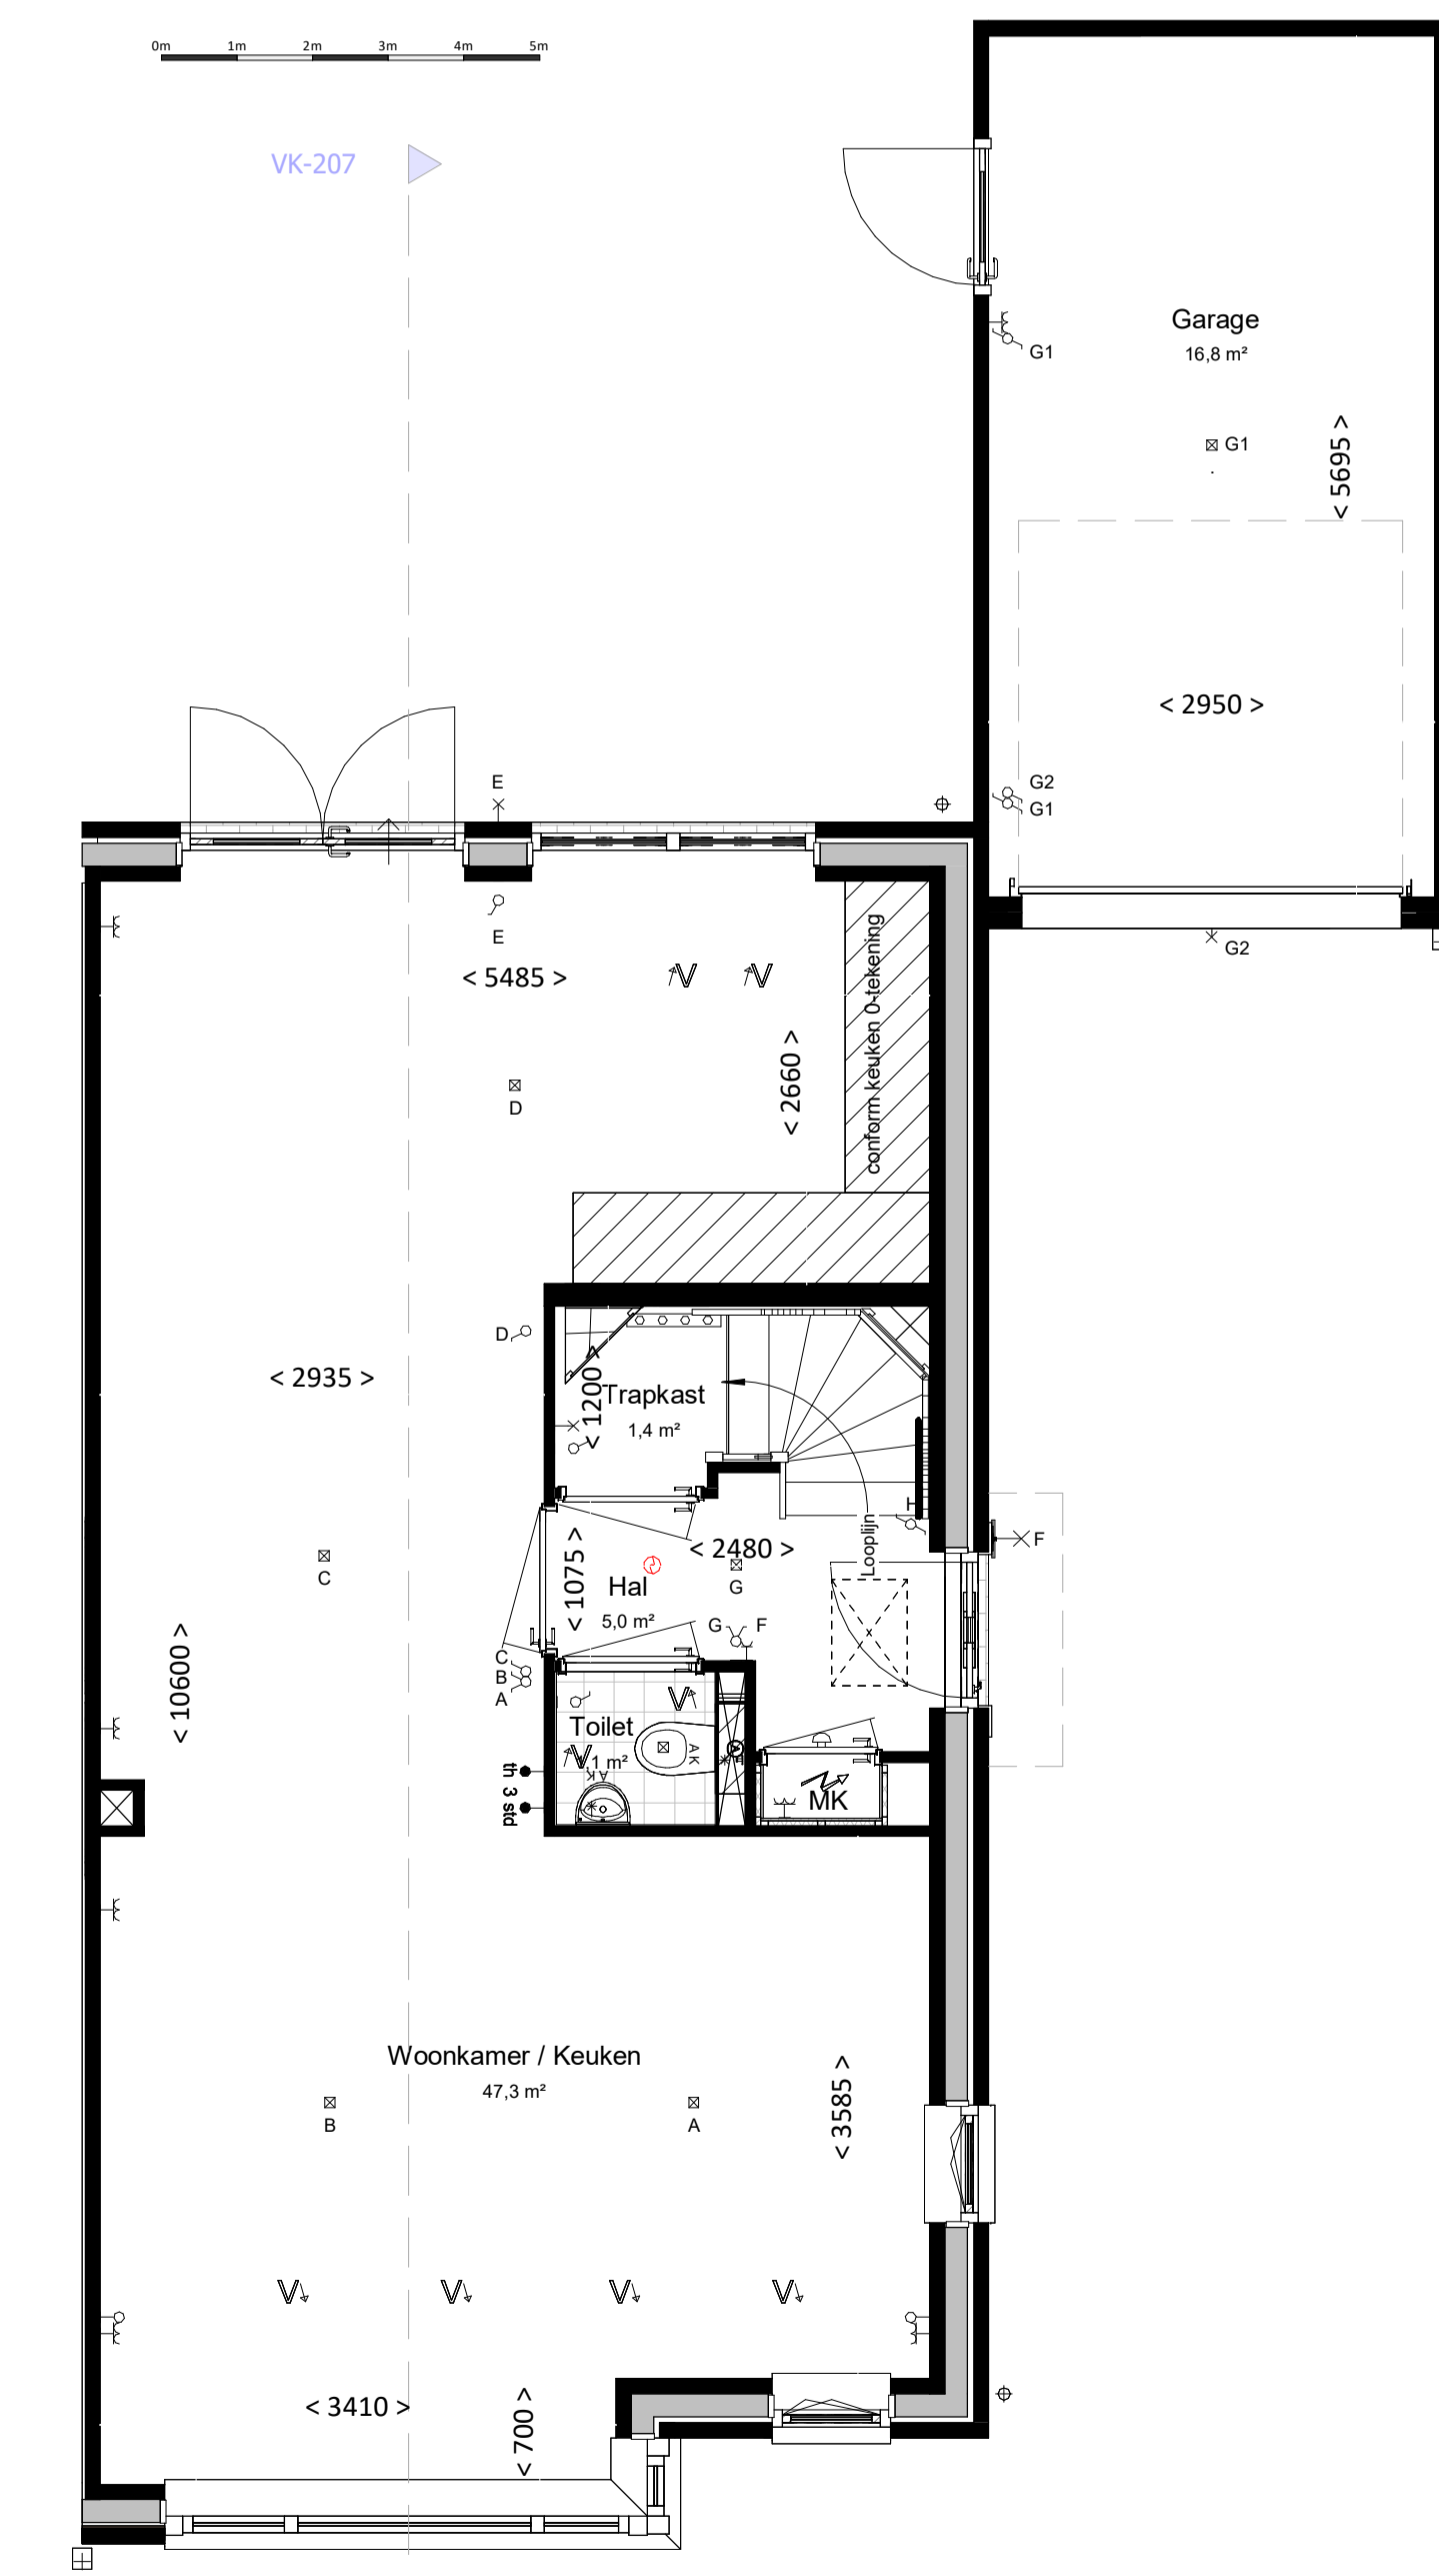

Begane grond

bk. vloer = P = 0

schaal 1 : 50



Eerste verdieping


bk. vloer = 2900+

schaal 1 : 50

Kleur & materiaalstaat

| Gevels | | Hellend dak | |
|-------------|------------------------|-----------------|--|
| Plint | Zwart-mangaan | H BNR207 BNR228 | Graniet 2B BNR207 BNR228 |
| Opgaad werk | Rood-paars genuanceerd | A BNR207 | Kwartsgrijs 2 BNR207 |
| Opgaad werk | Rood-blauw genuanceerd | B BNR228 | Voordeur |
| | | | Voordeurkleur wordt gekozen in het koperskeuzetraject BNR228 |

* BNR228 heeft witte kozijnen + draaiende delen

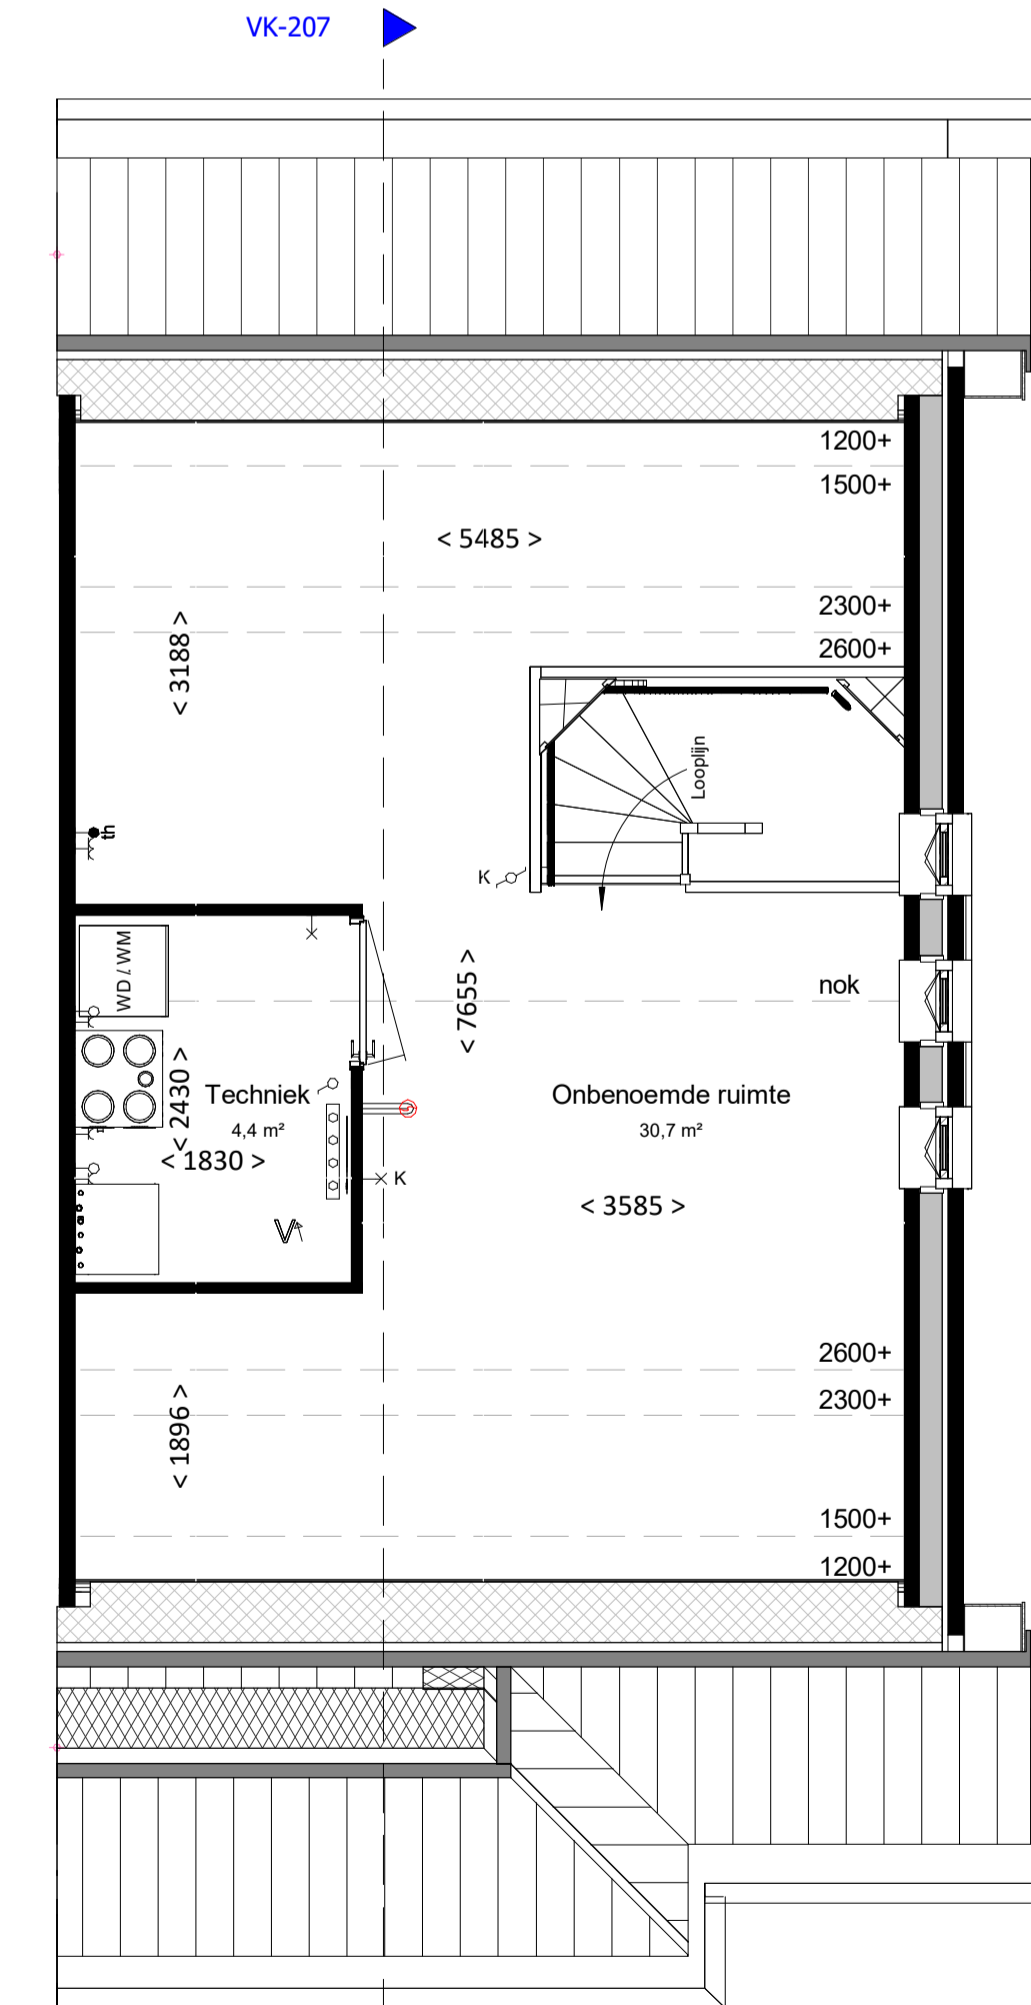

Tweede verdieping

bk. vloer = 5800+

schaal 1 : 50

renvooi

algemeen

- alle maatvoering is aangegeven in millimeters (mm)
- kleuren zijn indicatief en kunnen afwijken van de werkelijkheid
- posities van installatiepunten zijn indicatief en kunnen afwijken van de werkelijkheid
- wijzigingen onder voorbehoud
- bij de tweede verdieping maatvoering aangegeven tot 1500+vl. lijn

bouwkundig

- hwa hemelwaterafvoer (exacte posities, zie geveltekeningen)
- GD geluiddepend binnendeurkozijn met binnendeur
- inspectieluik
- technische zone (plaatsing van installatie onderdelen kan nog wijzigen)

elektrotechnische installaties

- wandcontactdoos met randaarde, 1 voudig
- wandcontactdoos met randaarde, 2 voudig
- schakelaar, enkelpolig
- schakelaar, serie
- schakelaar, wissel
- schakelaar met wandcontactdoos combinatie
- plafondlichtpunt (excl. armatuur)
- wandlichtpunt (excl. armatuur), hoogte 2,1m
- 2-fase aansluitpunt, tbv. elektrisch koken
- aansluitpunt, bedraad
- aansluitpunt, onbedraad
- rookmelder
- bedrukker
- schel / deurbel
- werkschakelaar

Aansluitpunten Keuken conform 'nultekening'

verwarmingsinstallaties

- Verdeler vloerverwarming excl. omkasting
- thermostaat
- elektrische radiator, bijverwarming
- ruimte vloerverwarming
- Verdeler vloerverwarming incl. omkasting
- warmtepompinstallatie


waterinstallaties en binnenriolering

- aansluiting buitenkraan
- aansluiting koudwater
- aansluiting warmwater
- afvoerpunt binnenriolering
- opstelplaats wasmachine (aansluiting koudwater / afvoerpunt binnenriolering)
- opstelplaats wasdroger (afvoerpunt binnenriolering)
- hemelwaterafvoer plat dak

ventilatie- en luchtbehandelingsinstallatie

- ventilatie toevoer voorziening (rozet in plafond / wand)
- ventilatie afvoer voorziening (rozet in plafond / wand)
- 3 standen schakelaar

- WTW- unit

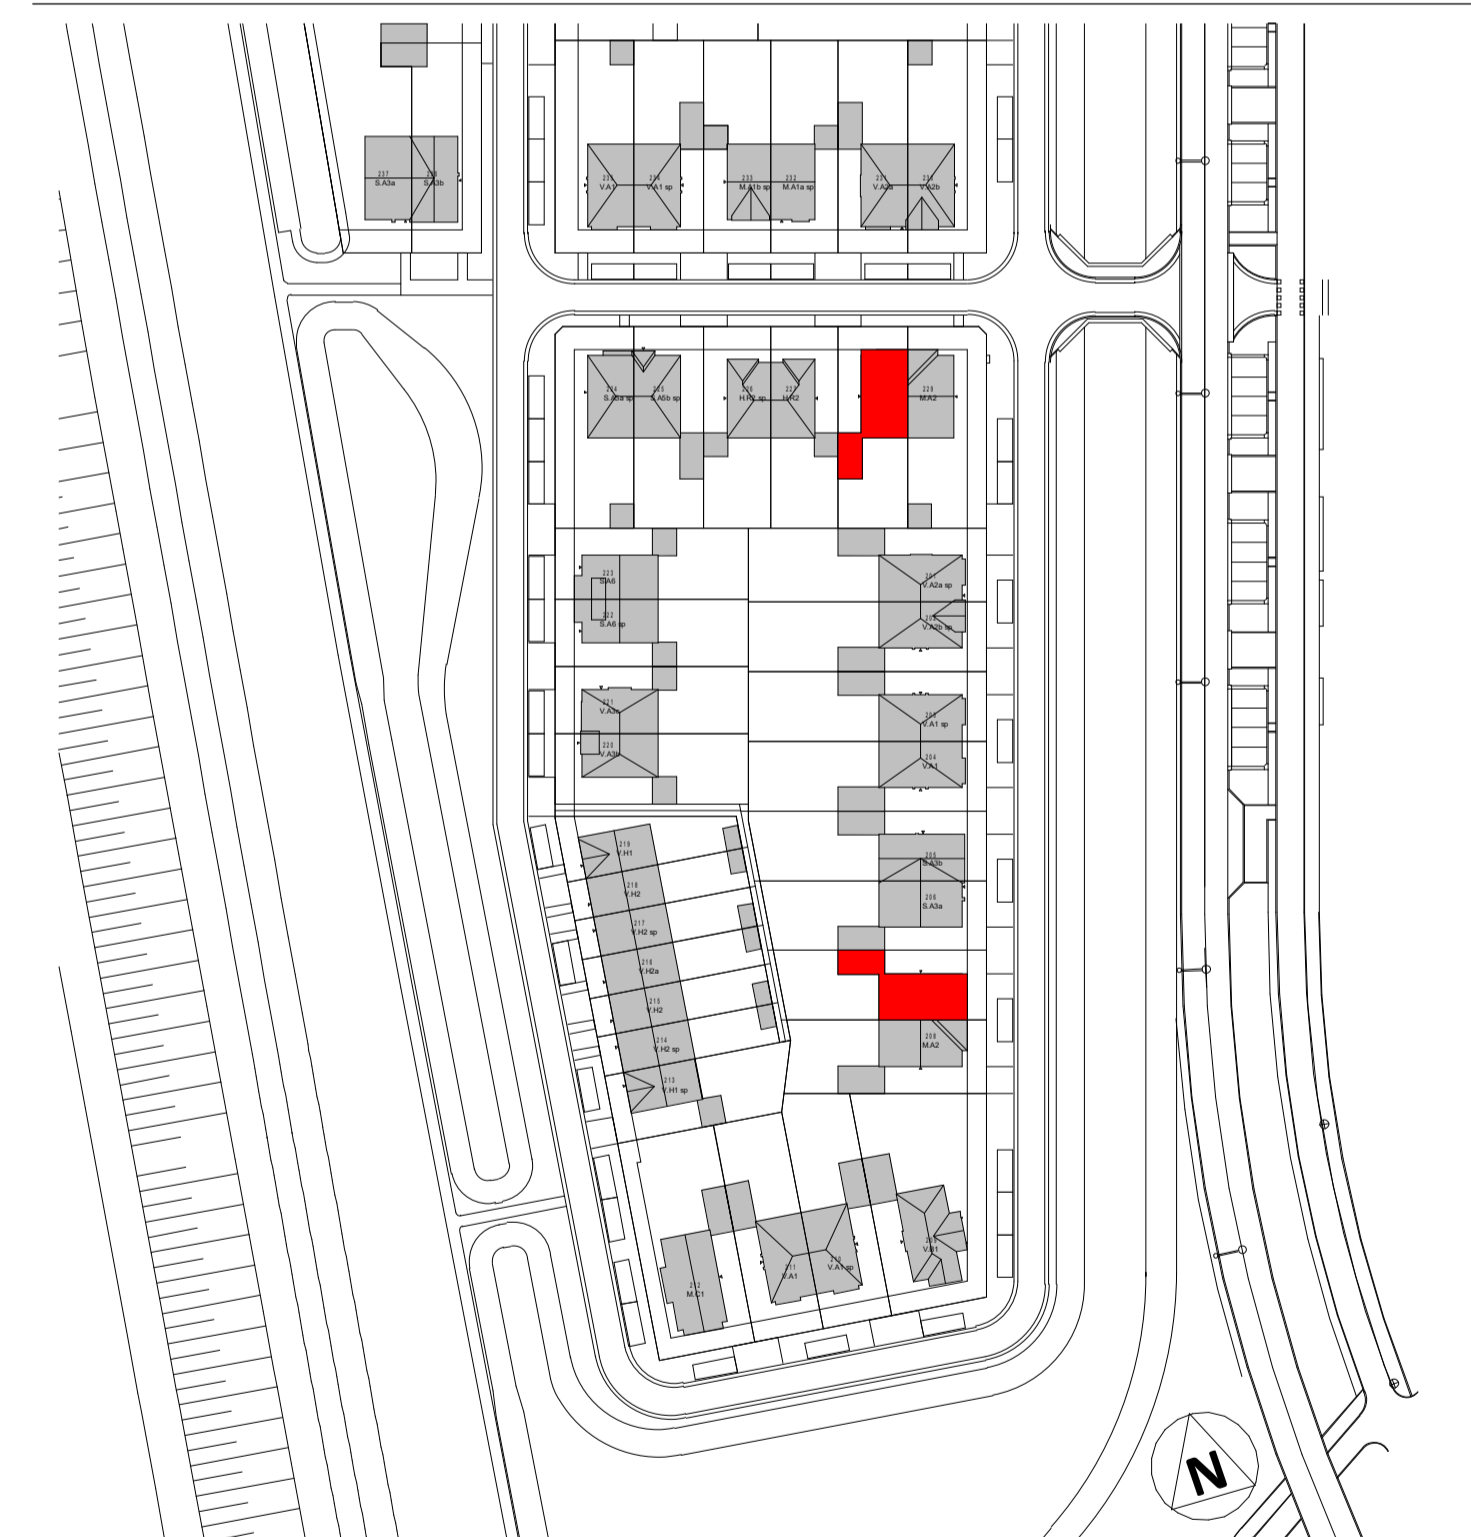

Woning, type M.A2 sp

bouwnummers

207 en (228 afwijkende kleuren)



project Gouden Singel, deelplan 6, bouwstroom 2A

onderdeel Basis type MA2 sp

datum 21-11-2022
 gew. A 06-12-2022
 gew. B 12-12-2022
 gew. C 15-12-2022

projectnummer

2022E-035

fase VK

status
 bouwdeel

getekend schaal formaat
 EL 1:100/1:50 A1

bladnummer

VK-207 C