



bouwnummer 169      bouwnummer 168

voorgevel  
schaal 1:100



bouwnummer 168

rechttergevel  
schaal 1:100


**Kleur & materiaalstaat**

- Hellend dak**
- Oranjerood 1B
  - Graniet 2B
  - Zwart 3B
- Gevels**
- Plint**
- Zwart-mangaan H
- Opgaand werk**
- Rood-paars genuanceerd A
  - Rood-blauw genuanceerd B
  - Rood gesinterd C
  - Oranje-blauw D
  - Oranje rood E
  - Lichtrood genuanceerd F
  - Geel bruin G



bouwnummer 168      bouwnummer 169

achtergevel  
schaal 1:100

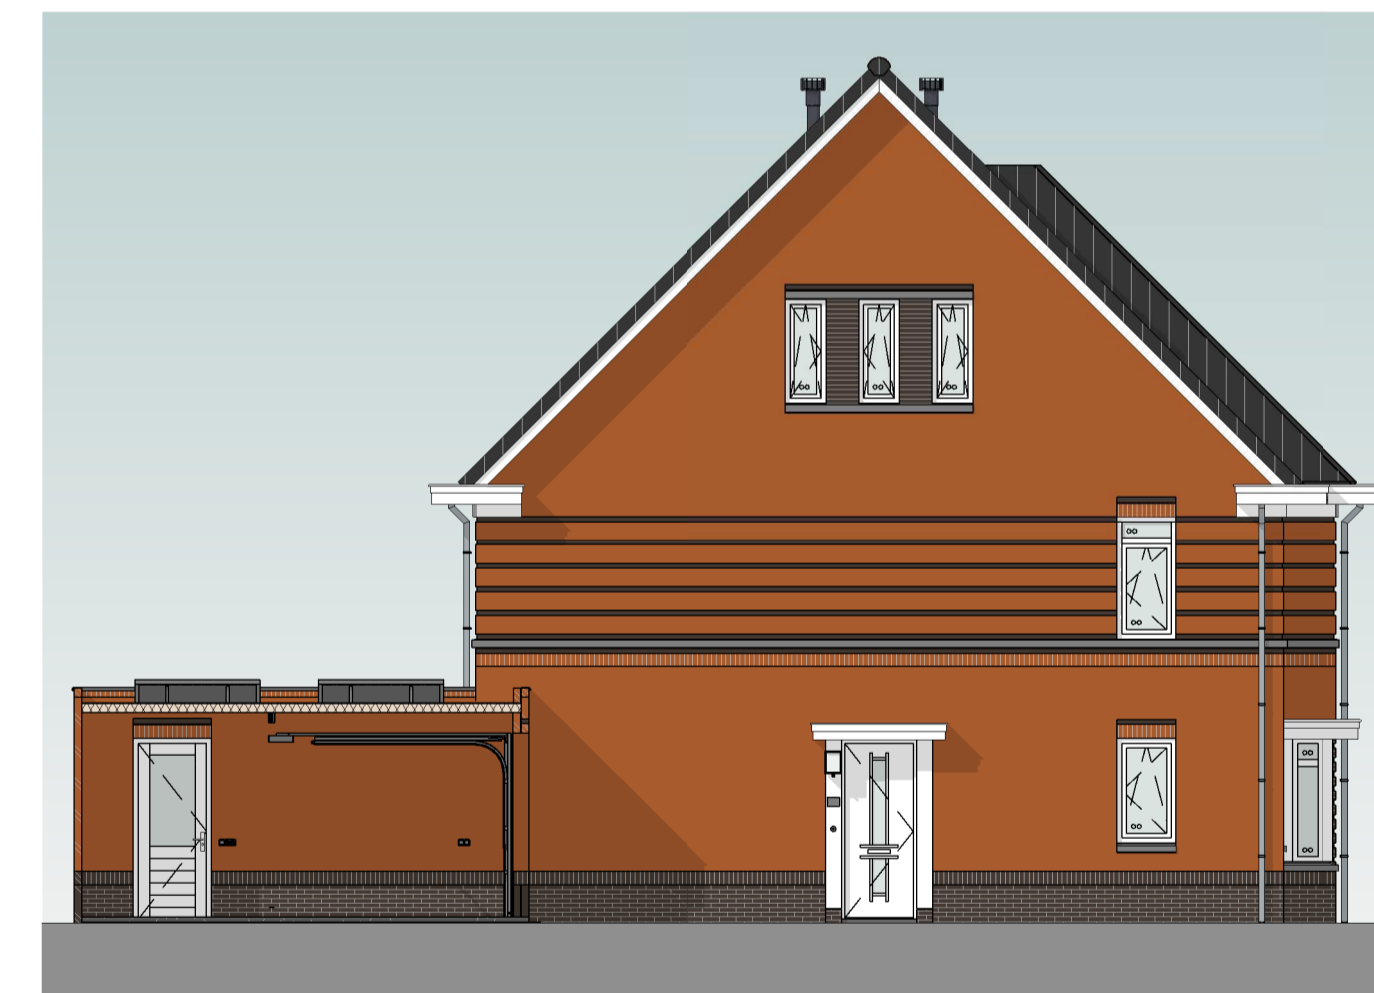

bouwnummer 169

linkergevel  
schaal 1:100



situatie

