




bouwnummer 113    bouwnummer 112    bouwnummer 111    bouwnummer 110    bouwnummer 109

voorgevel  
schaal 1:100

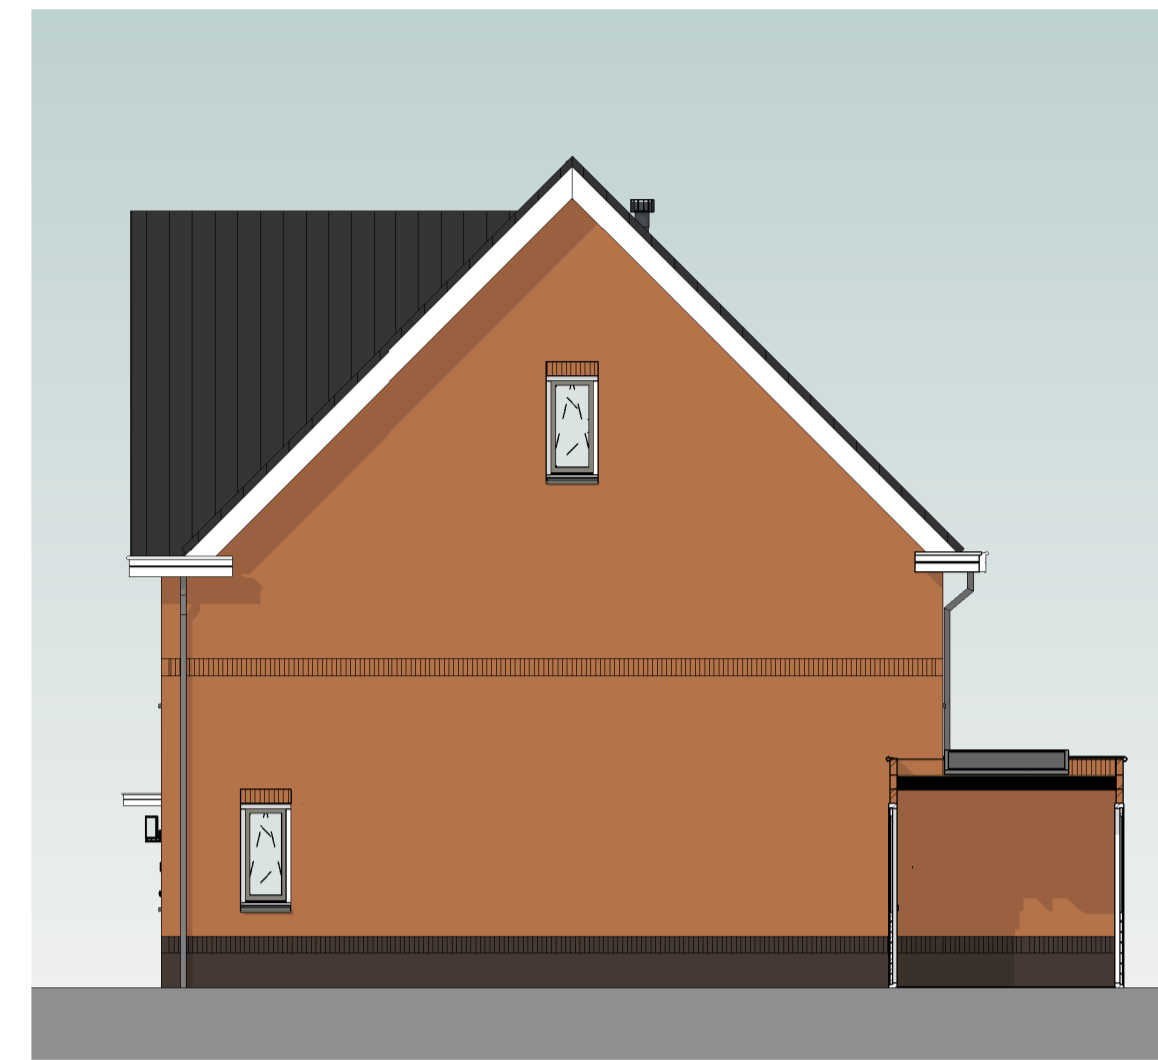

bouwnummer 109

rechtergevel  
schaal 1:100



**Kleur & materiaalstaat**

- Hellend dak**
- Oranjerood 1B
  - Graniet 2B
  - Zwart 3B
- Gevels**
- Plint**
- Zwart-mangaan H
- Opgaand werk**
- Rood-paars genuanceerd A
  - Rood-blauw genuanceerd B
  - Rood gesinterd C
  - Oranje-blauw D
  - Oranje rood E
  - Lichtrood genuanceerd F
  - Geel bruin G




bouwnummer 109    bouwnummer 110    bouwnummer 111    bouwnummer 112    bouwnummer 113

achtergevel  
schaal 1:100

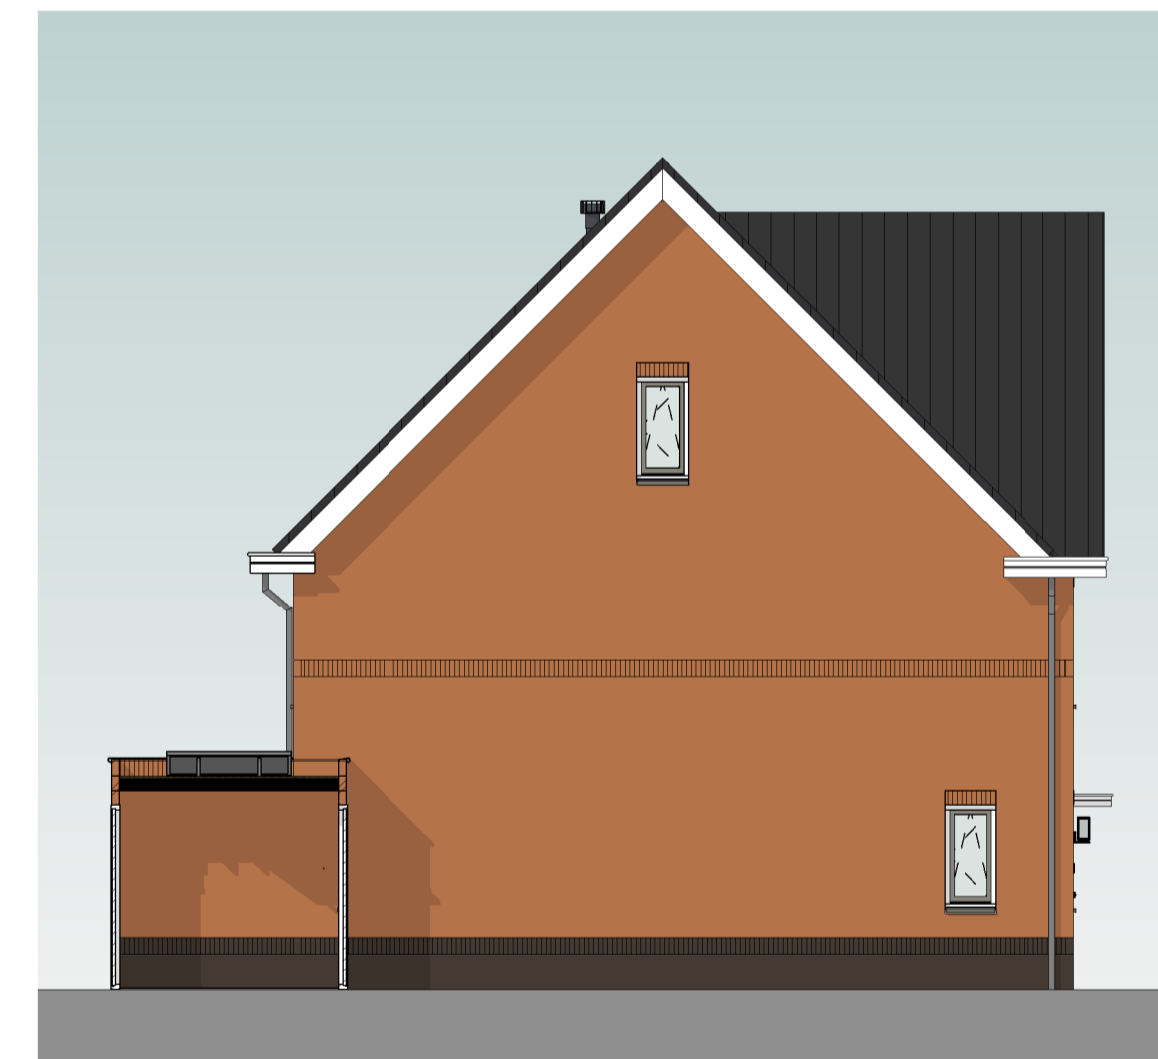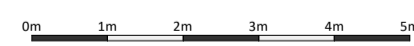

bouwnummer 113

linkergevel  
schaal 1:100

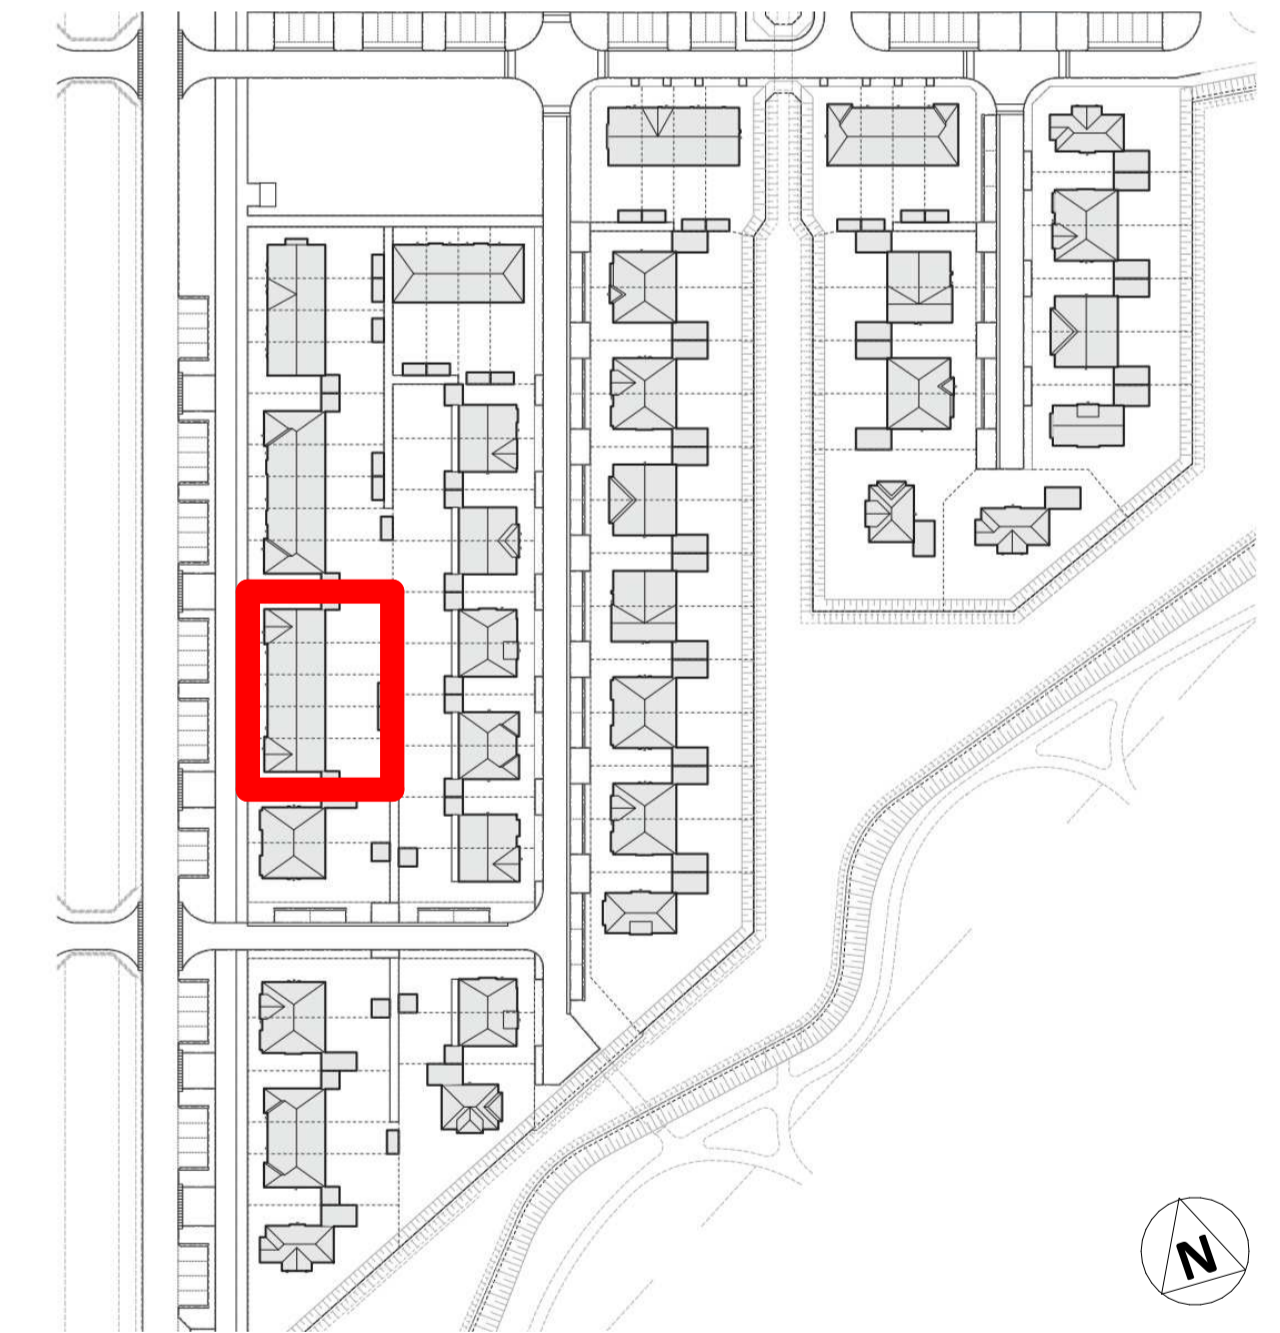

situatie