


Voorgevel

schaal 1 : 100

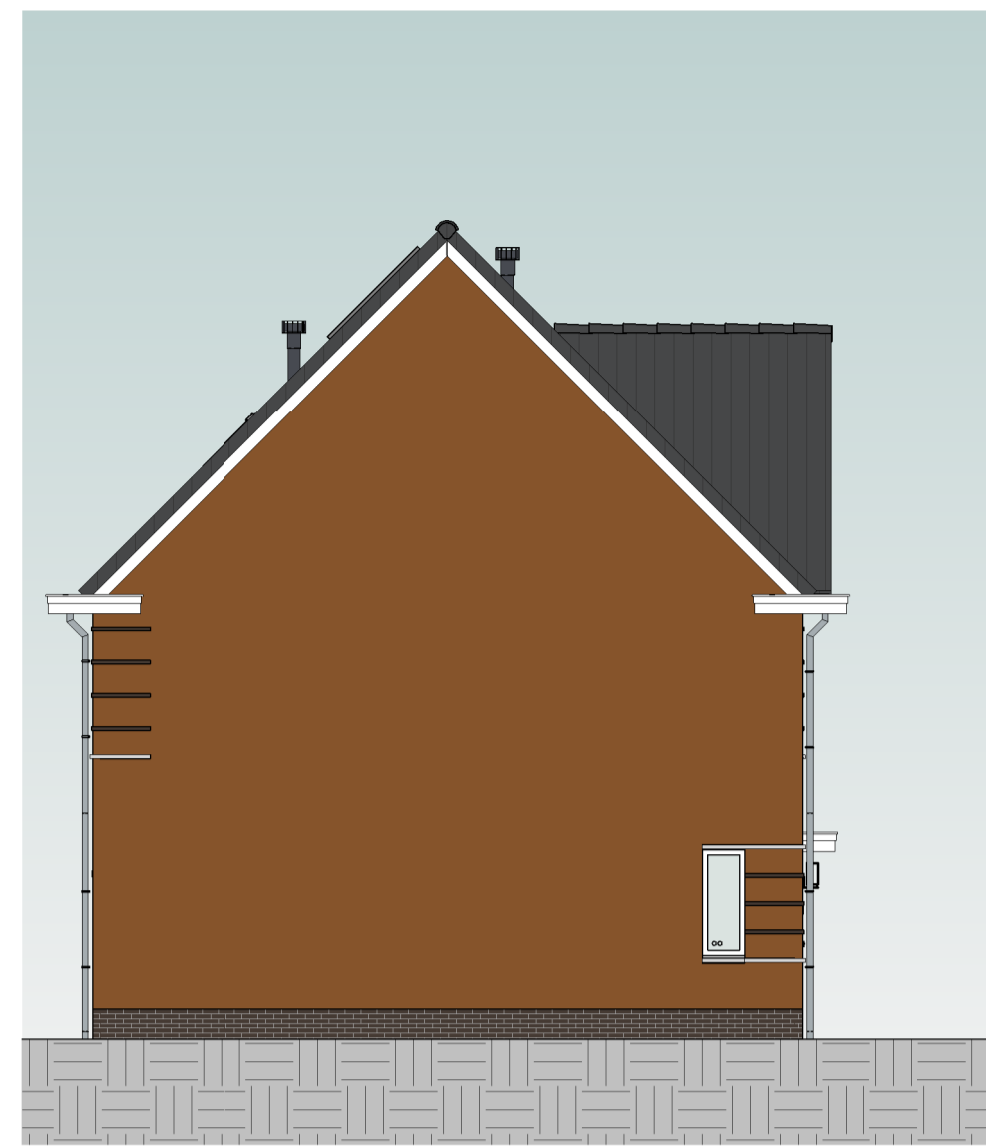


Linkergevel

schaal 1 : 100





Achtergevel

schaal 1 : 100

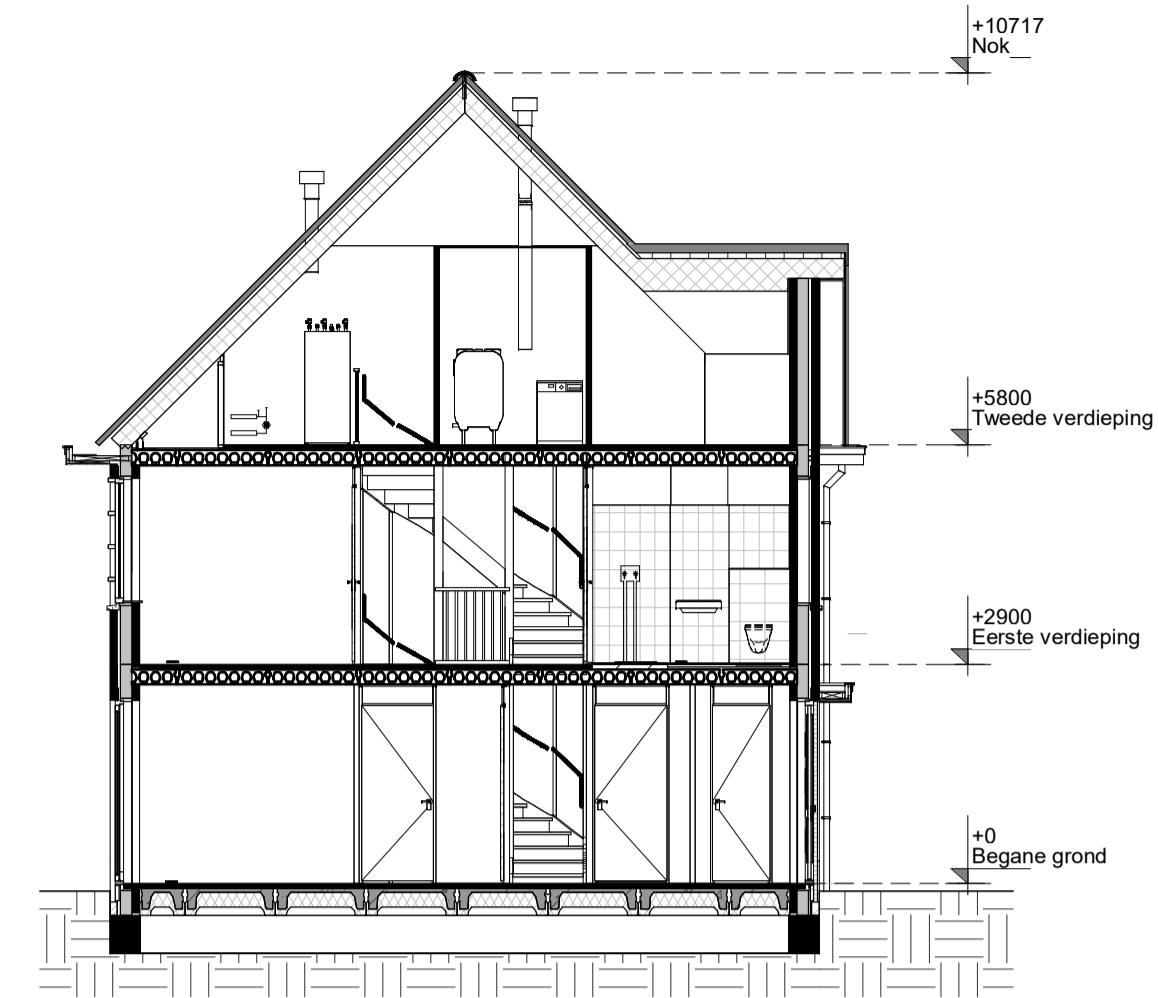


Doorsnede

schaal 1 : 100

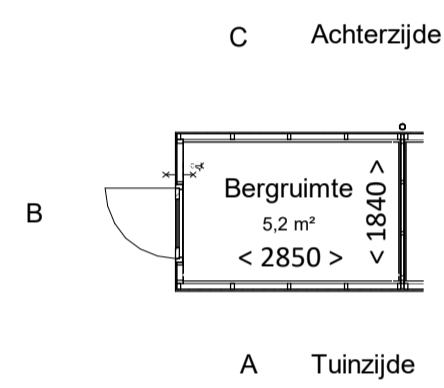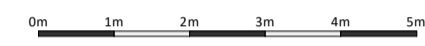


Berging

schaal 1 : 100

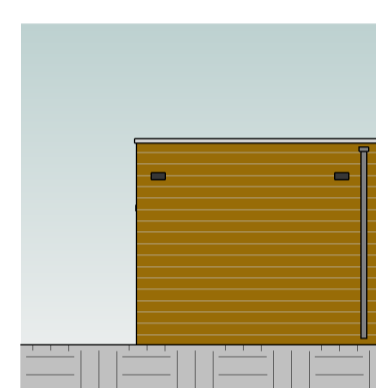

Gevel A

schaal 1 : 100

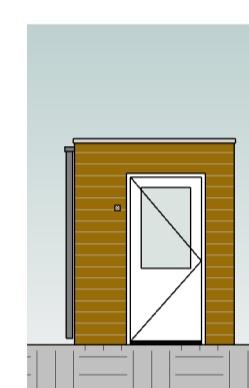


Gevel B

schaal 1 : 100



Gevel C


schaal 1 : 100

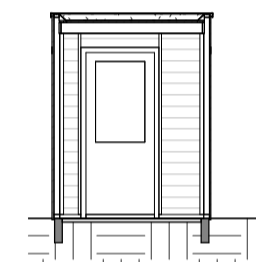

Doorsnede

schaal 1 : 100


Kleur & materiaalstaat			
Gevels			
Pilint		Hellend dak	
⊗ Zwart-mangaan	H	⊗ Noir zwart	3B
Opgaand werk			
⊗ Rood-blauw genuanceerd	B	Voordeur	
		⊗ Voordeurkleur wordt gekozen in het koperskeuzetraject	

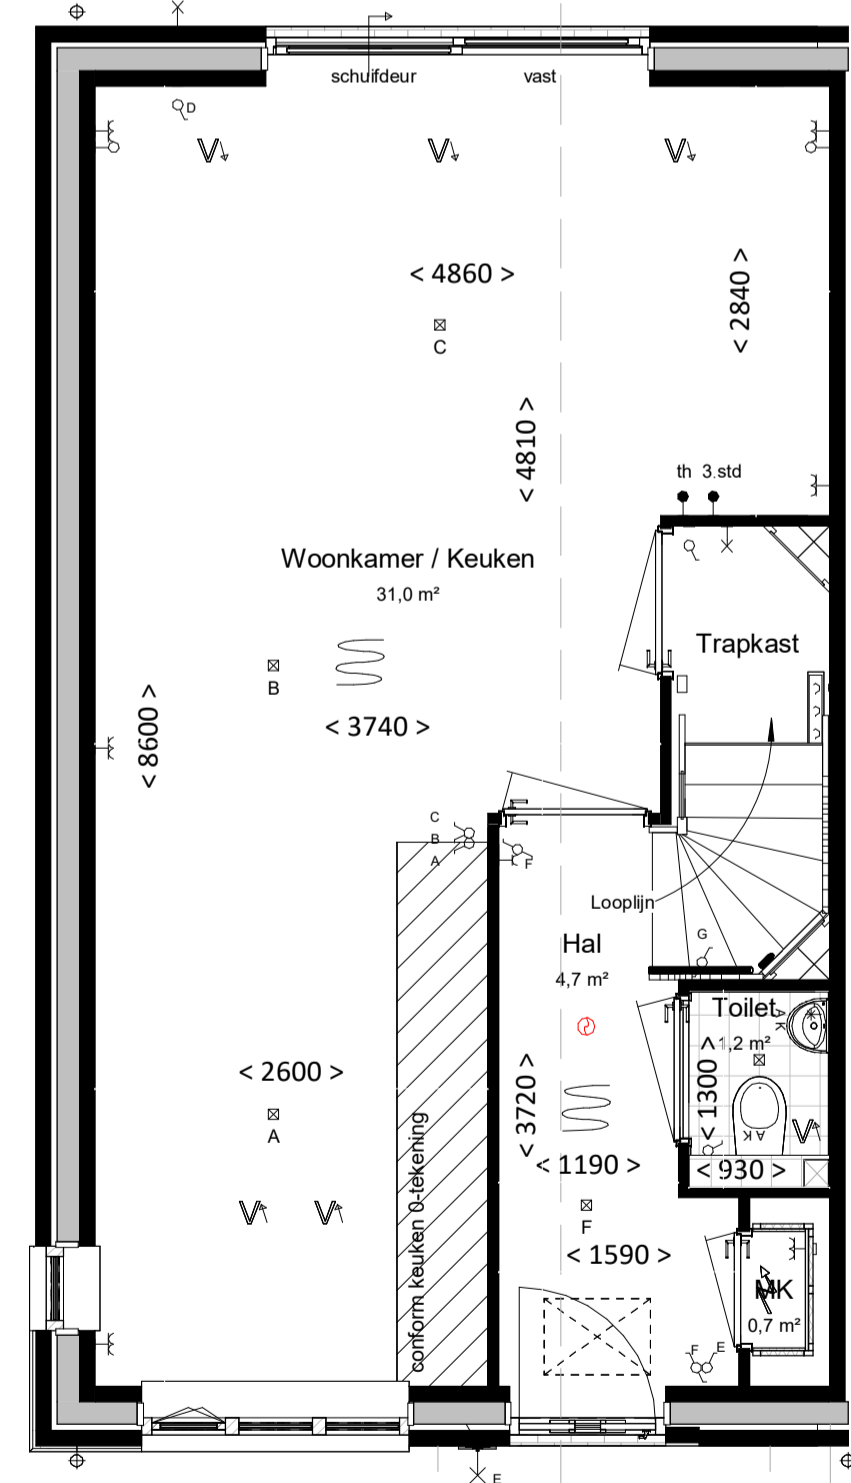

Begane grond

bk. vloer = P = 0


schaal 1 : 50

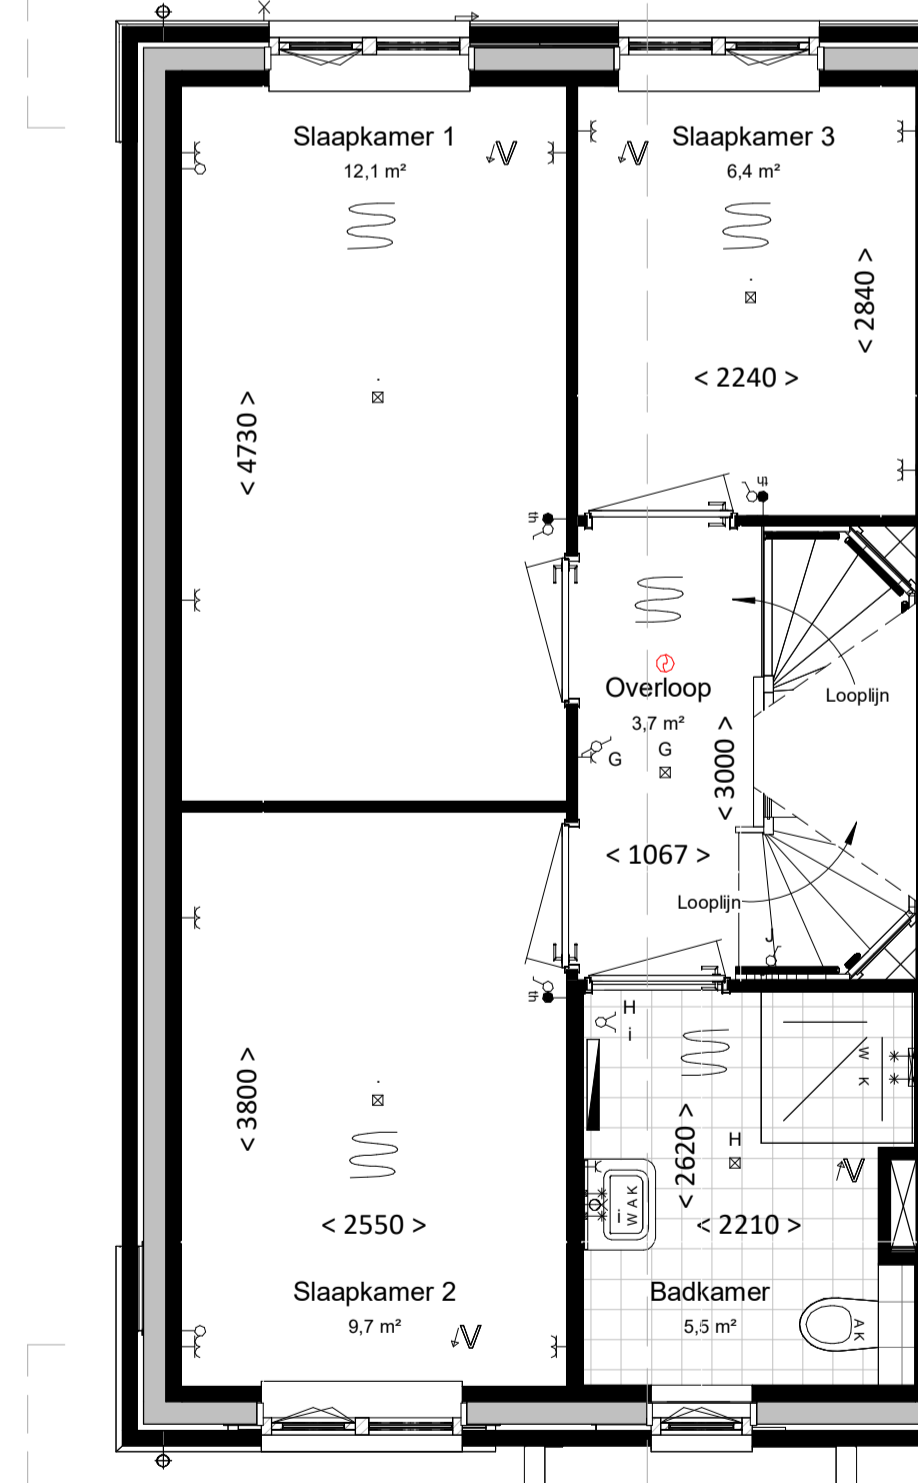

Eerste verdieping

bk. vloer = 2900+

schaal 1 : 50

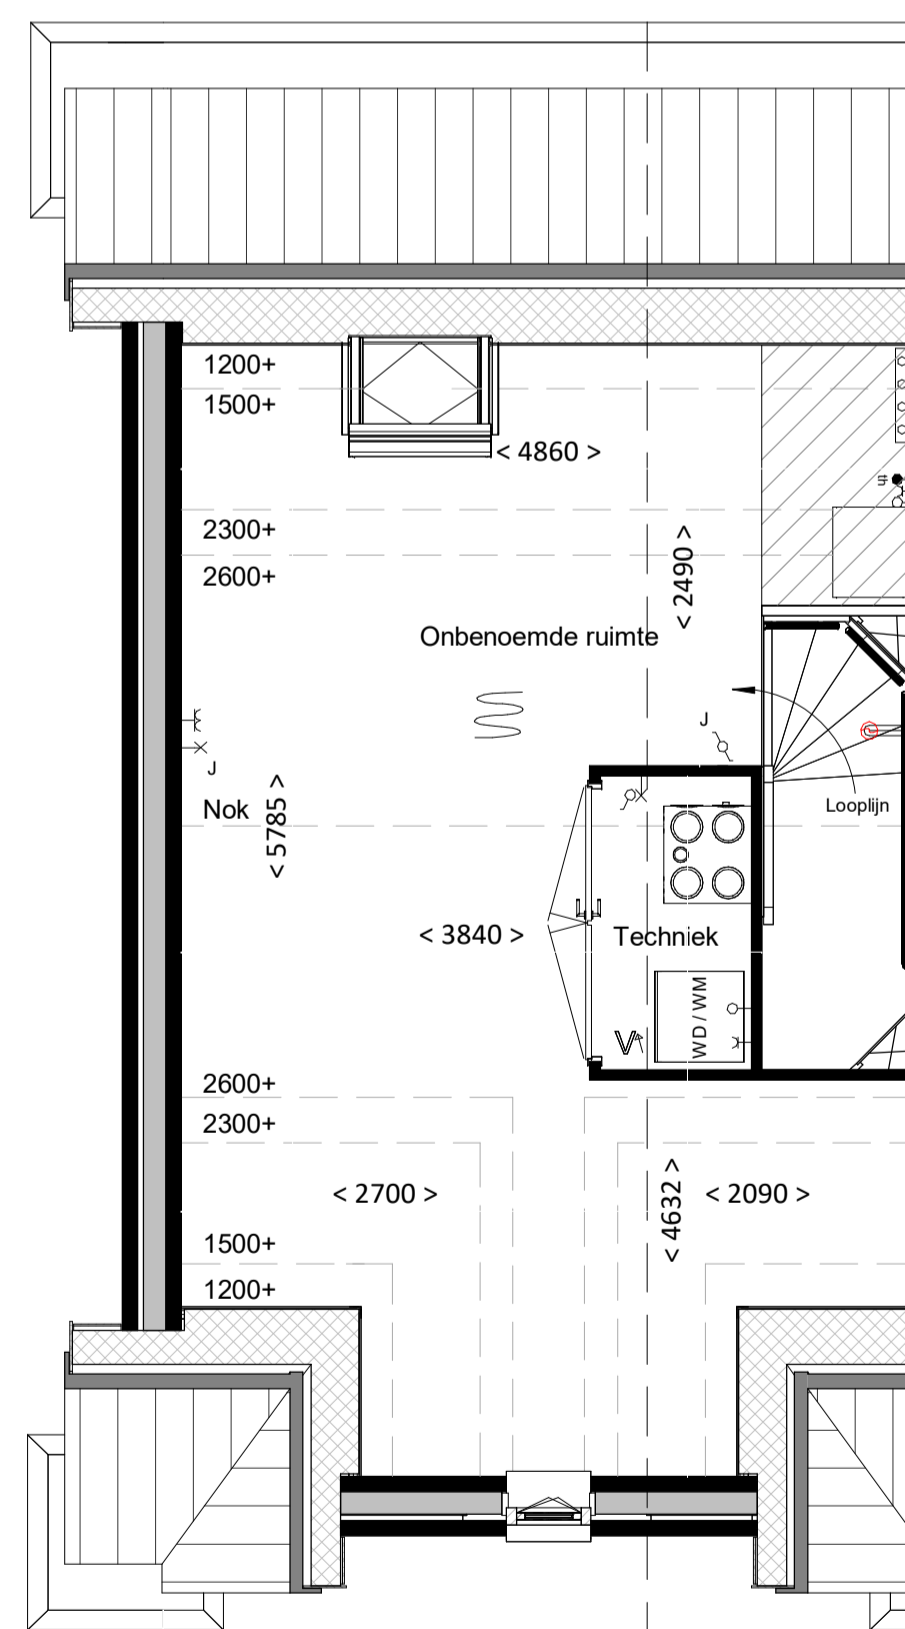

Tweede verdieping

bk. vloer = 5800+

schaal 1 : 50



renvooi

algemeen

- alle maatvoering is aangegeven in millimeters (mm)
- kleuren zijn indicatief en kunnen afwijken van de werkelijkheid
- posities van installatiepunten zijn indicatief en kunnen afwijken van de werkelijkheid
- wijzigingen onder voorbehoud
- bij de tweede verdieping maatvoering aangegeven tot 1500+vl. lijn

bouwkundig

- hwa hemelwaterafvoer (exacte posities, zie geveltekeningen)
- gd. geluiddempend binnendeurkozijn met binnendeur
- inspectieluik
- technische zone (plaatsing van installatie onderdelen kan nog wijzigen)

elektrotechnische installaties

- A wandcontactdoos met randaarde, 1 voudig
- ⊕ wandcontactdoos met randaarde, 2 voudig
- P schakelaar, enkelpolig
- S schakelaar, serie
- ⊗ schakelaar, wissel
- ⊕ schakelaar met wandcontactdoos combinatie
- ⊕ plafondlichtpunt (excl. armatuur)
- ⊕ wandlichtpunt (excl. armatuur), hoogte 2,1m
- ⊕ 2-fase aansluitpunt, tbv. elektrisch koken
- ⊕ aansluitpunt, bedraad
- ⊕ aansluitpunt, onbedraad
- ⊕ bedrukker
- ⊕ schel / deurbel
- ⊕ wkschakelaar

Aansluitpunten Keuken conform 'nultekening'

verwarmingsinstallaties

- ⊕ Verdelers vloerverwarming excl. omkasting
- ⊕ thermostaat
- ⊕ elektrische radiator, bijverwarming
- ⊕ ruimte vloerverwarming
- ⊕ Verdelers vloerverwarming incl. omkasting
- ⊕ warmtepompinstallatie


waterinstallaties en binnenriolering

- ⊕ aansluiting buitenkraan
- ⊕ aansluiting koudwater
- ⊕ aansluiting warmwater
- ⊕ afvoerpunt binnenriolering
- ⊕ opstelplaats wasmachine (aansluiting koudwater / afvoerpunt binnenriolering)
- ⊕ opstelplaats wasdroger (afvoerpunt binnenriolering)
- ⊕ hemelwaterafvoer plat dak

ventilatie- en luchtbehandelingsinstallatie

- ⊕ ventilatie toevoer voorziening (rozet in plafond / wand)
- ⊕ ventilatie afvoer voorziening (rozet in plafond / wand)
- ⊕ 3 standen schakelaar

- ⊕ WTW- unit

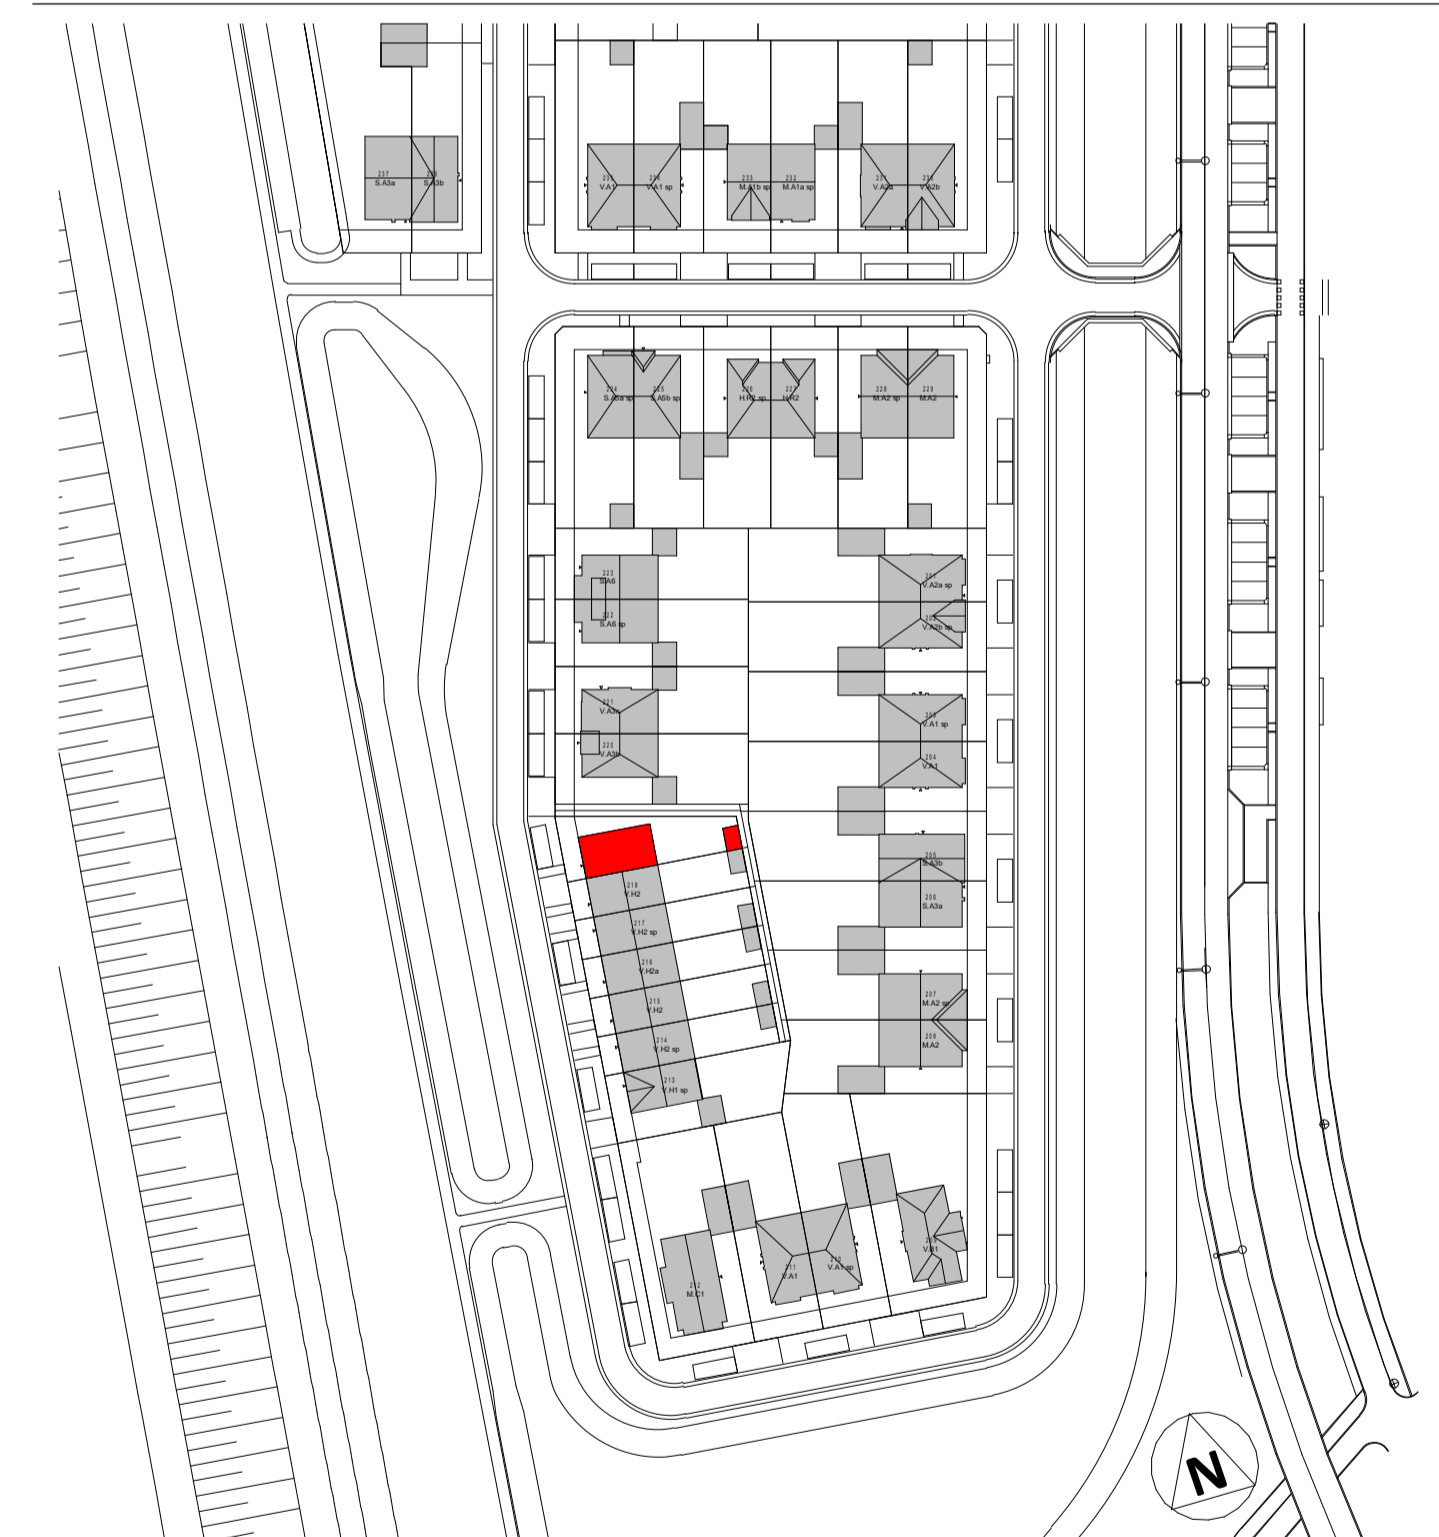

Woning, type V.H1

bouwnummers

219



project **Gouden Singel, deelplan 6, bouwstroom 2A**

onderdeel Basis type V.H1

datum 21-11-2022
 gew. A 06-12-2022
 gew. B 12-12-2022
 gew. C 15-12-2022
 gew. D 23-01-2023

2022E-035

fase **VK**
 status
 bouwdeel

getekend **EL** schaal **1:100/1:50** formaat **A1**

bladnummer **VK-219** **D**

file

type onderdeel wijziging