

algemeen

- alle maatvoering is aangegeven in millimeters (mm)
- kleuren zijn indicatief en kunnen afwijken van de werkelijkheid
- posities van installatiepunten zijn indicatief en kunnen afwijken van de werkelijkheid
- wijzigingen onder voorbehoud
- bij de tweede verdieping maatvoering aangegeven tot 1500+vl. lijn

bouwkundig

- hwa hemelwaterafvoer (exacte posities, zie geveltekeningen)
- GD geluiddempend binnendeurkozijn met binnendeur
- inspectieluik
- technische zone (plaatsing van installatie onderdelen kan nog wijzigen)
- grind

elektrotechnische installaties

- wandcontactdoos met randaarde, 1-voudig aansluitpunt, 2-fase aansluitpunt, tbv. elektrisch koken
- wandcontactdoos met randaarde, 2-voudig schakelaar, enkelpolig aansluitpunt, bedraad aansluitpunt, onbedraad
- schakelaar, serie rookmelder
- schakelaar, wissel bedrukker
- schakelaar met wandcontactdoos combinatie schel / deurbel
- plafondlichtpunt (excl. armatuur) WTW
- wandlichtpunt (excl. armatuur), hoogte 2,1m wandcontactdoos voor verdelers vloerverwarming
- werkschakelaar zonnepanelen aansluitpunt, onbedraad tbv warmte pomp

Aansluitpunten keuken conform 'nultekening'

verwarmingsinstallaties

- Verdelers vloerverwarming excl. omkasting thermostat
- elektrische radiator, bijverwarming ruimte vloerverwarming
- Verdelers vloerverwarming incl. omkasting warmtepompinstallatie

waterinstallaties en binnenriolering

- aansluiting buitenkraan
- aansluiting koudwater
- aansluiting warmwater
- afvoerpunt binnenriolering
- opstelplaats wasmachine (aansluiting koudwater / afvoerpunt binnenriolering)
- opstelplaats wasdroger (afvoerpunt binnenriolering)
- hemelwaterafvoer plat dak

ventilatie- en luchtbehandelingsinstallatie

- ventilatie toevoer voorziening (rozet in plafond / wand)
- ventilatie afvoer voorziening (rozet in plafond / wand)
- 3 standen schakelaar
- WTW-unit
- Kanaalwerk in het zicht, boven de trap tegen o.k. dak (indicatief) (kanaalwerk rond diameter 125-160mm)




voorgevel  
schaal 1:100




achtergevel  
schaal 1:100




linkergevel  
schaal 1:100

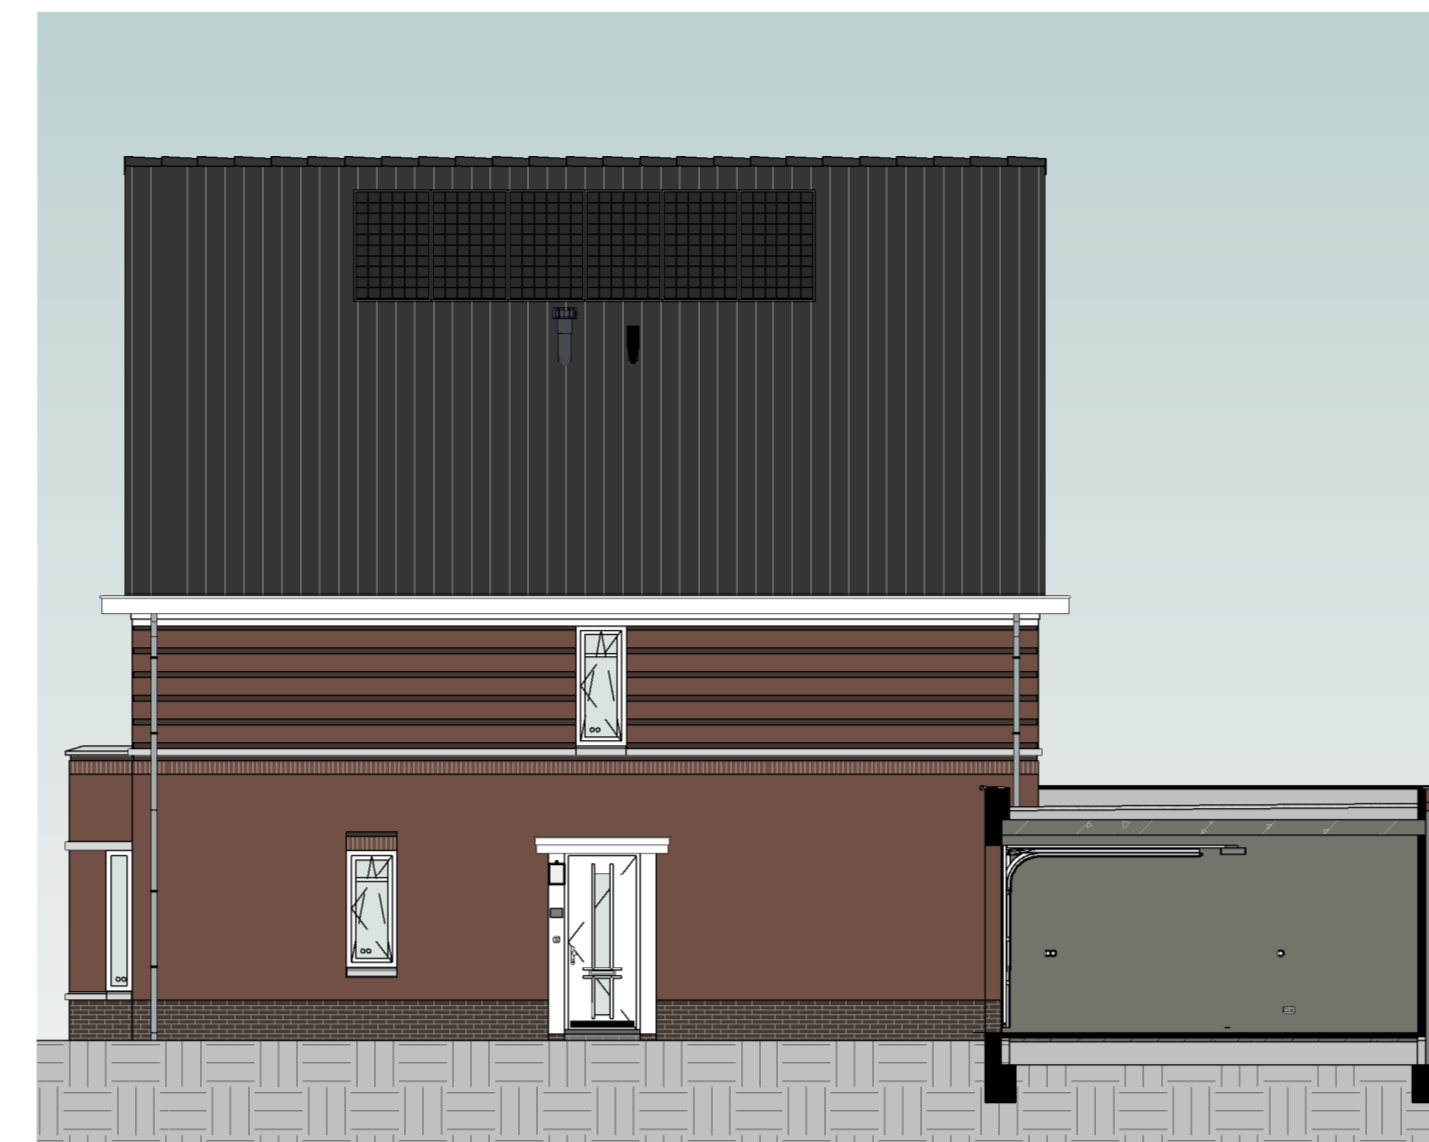

rechtgevel  
schaal 1:100

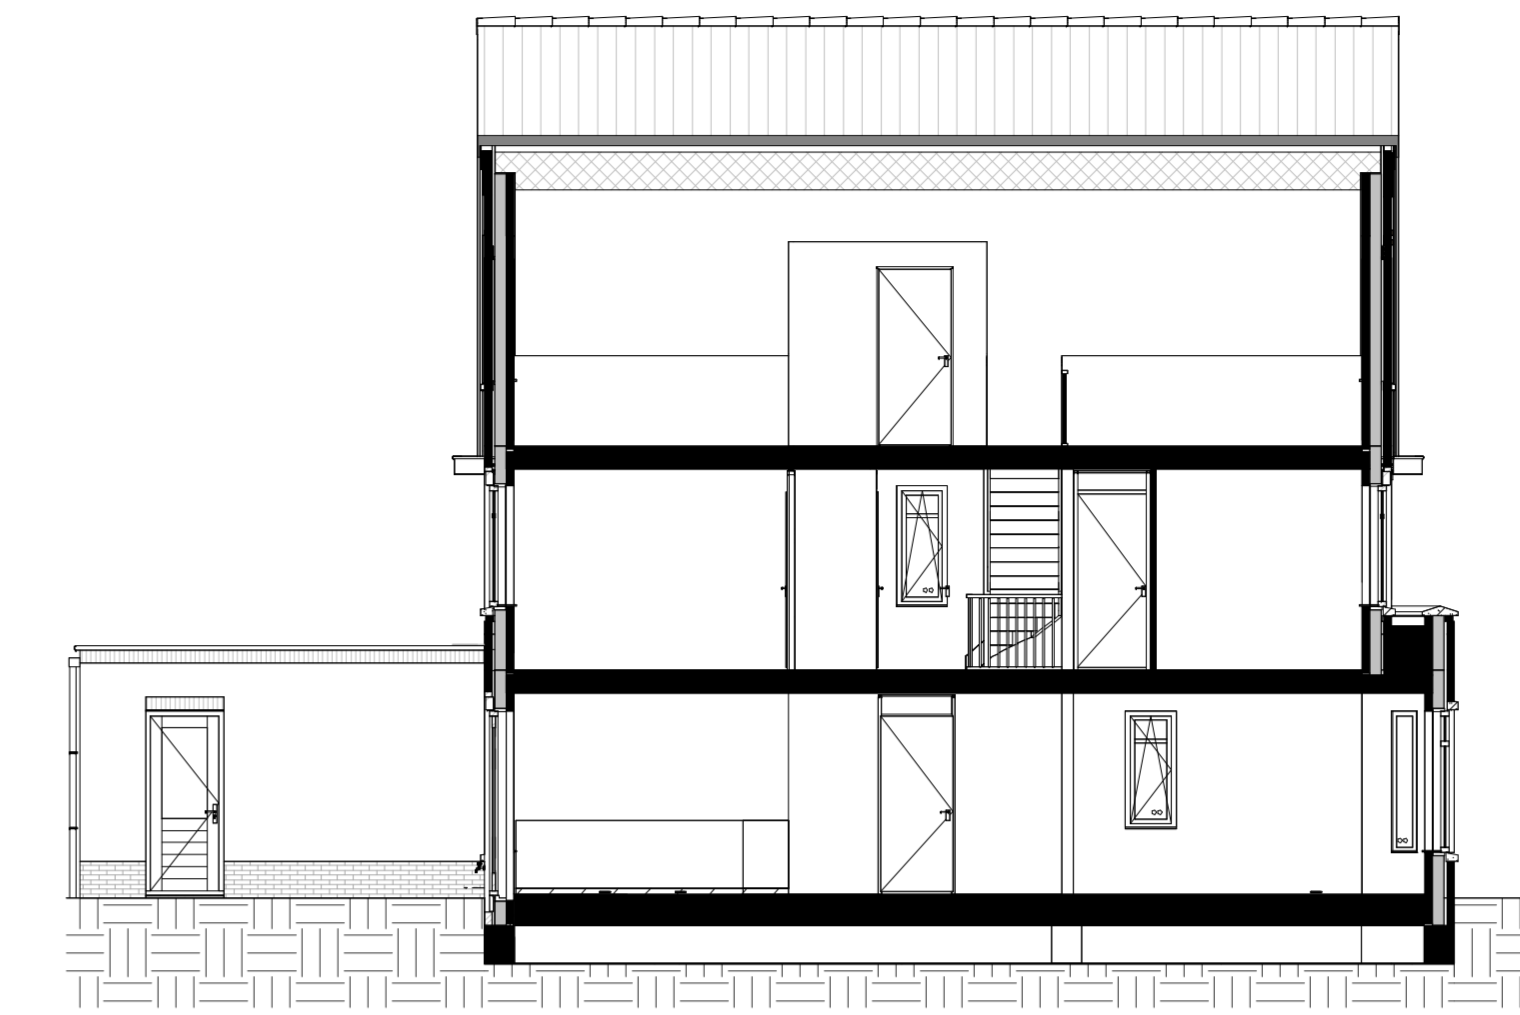


doorsnede  
schaal 1:100

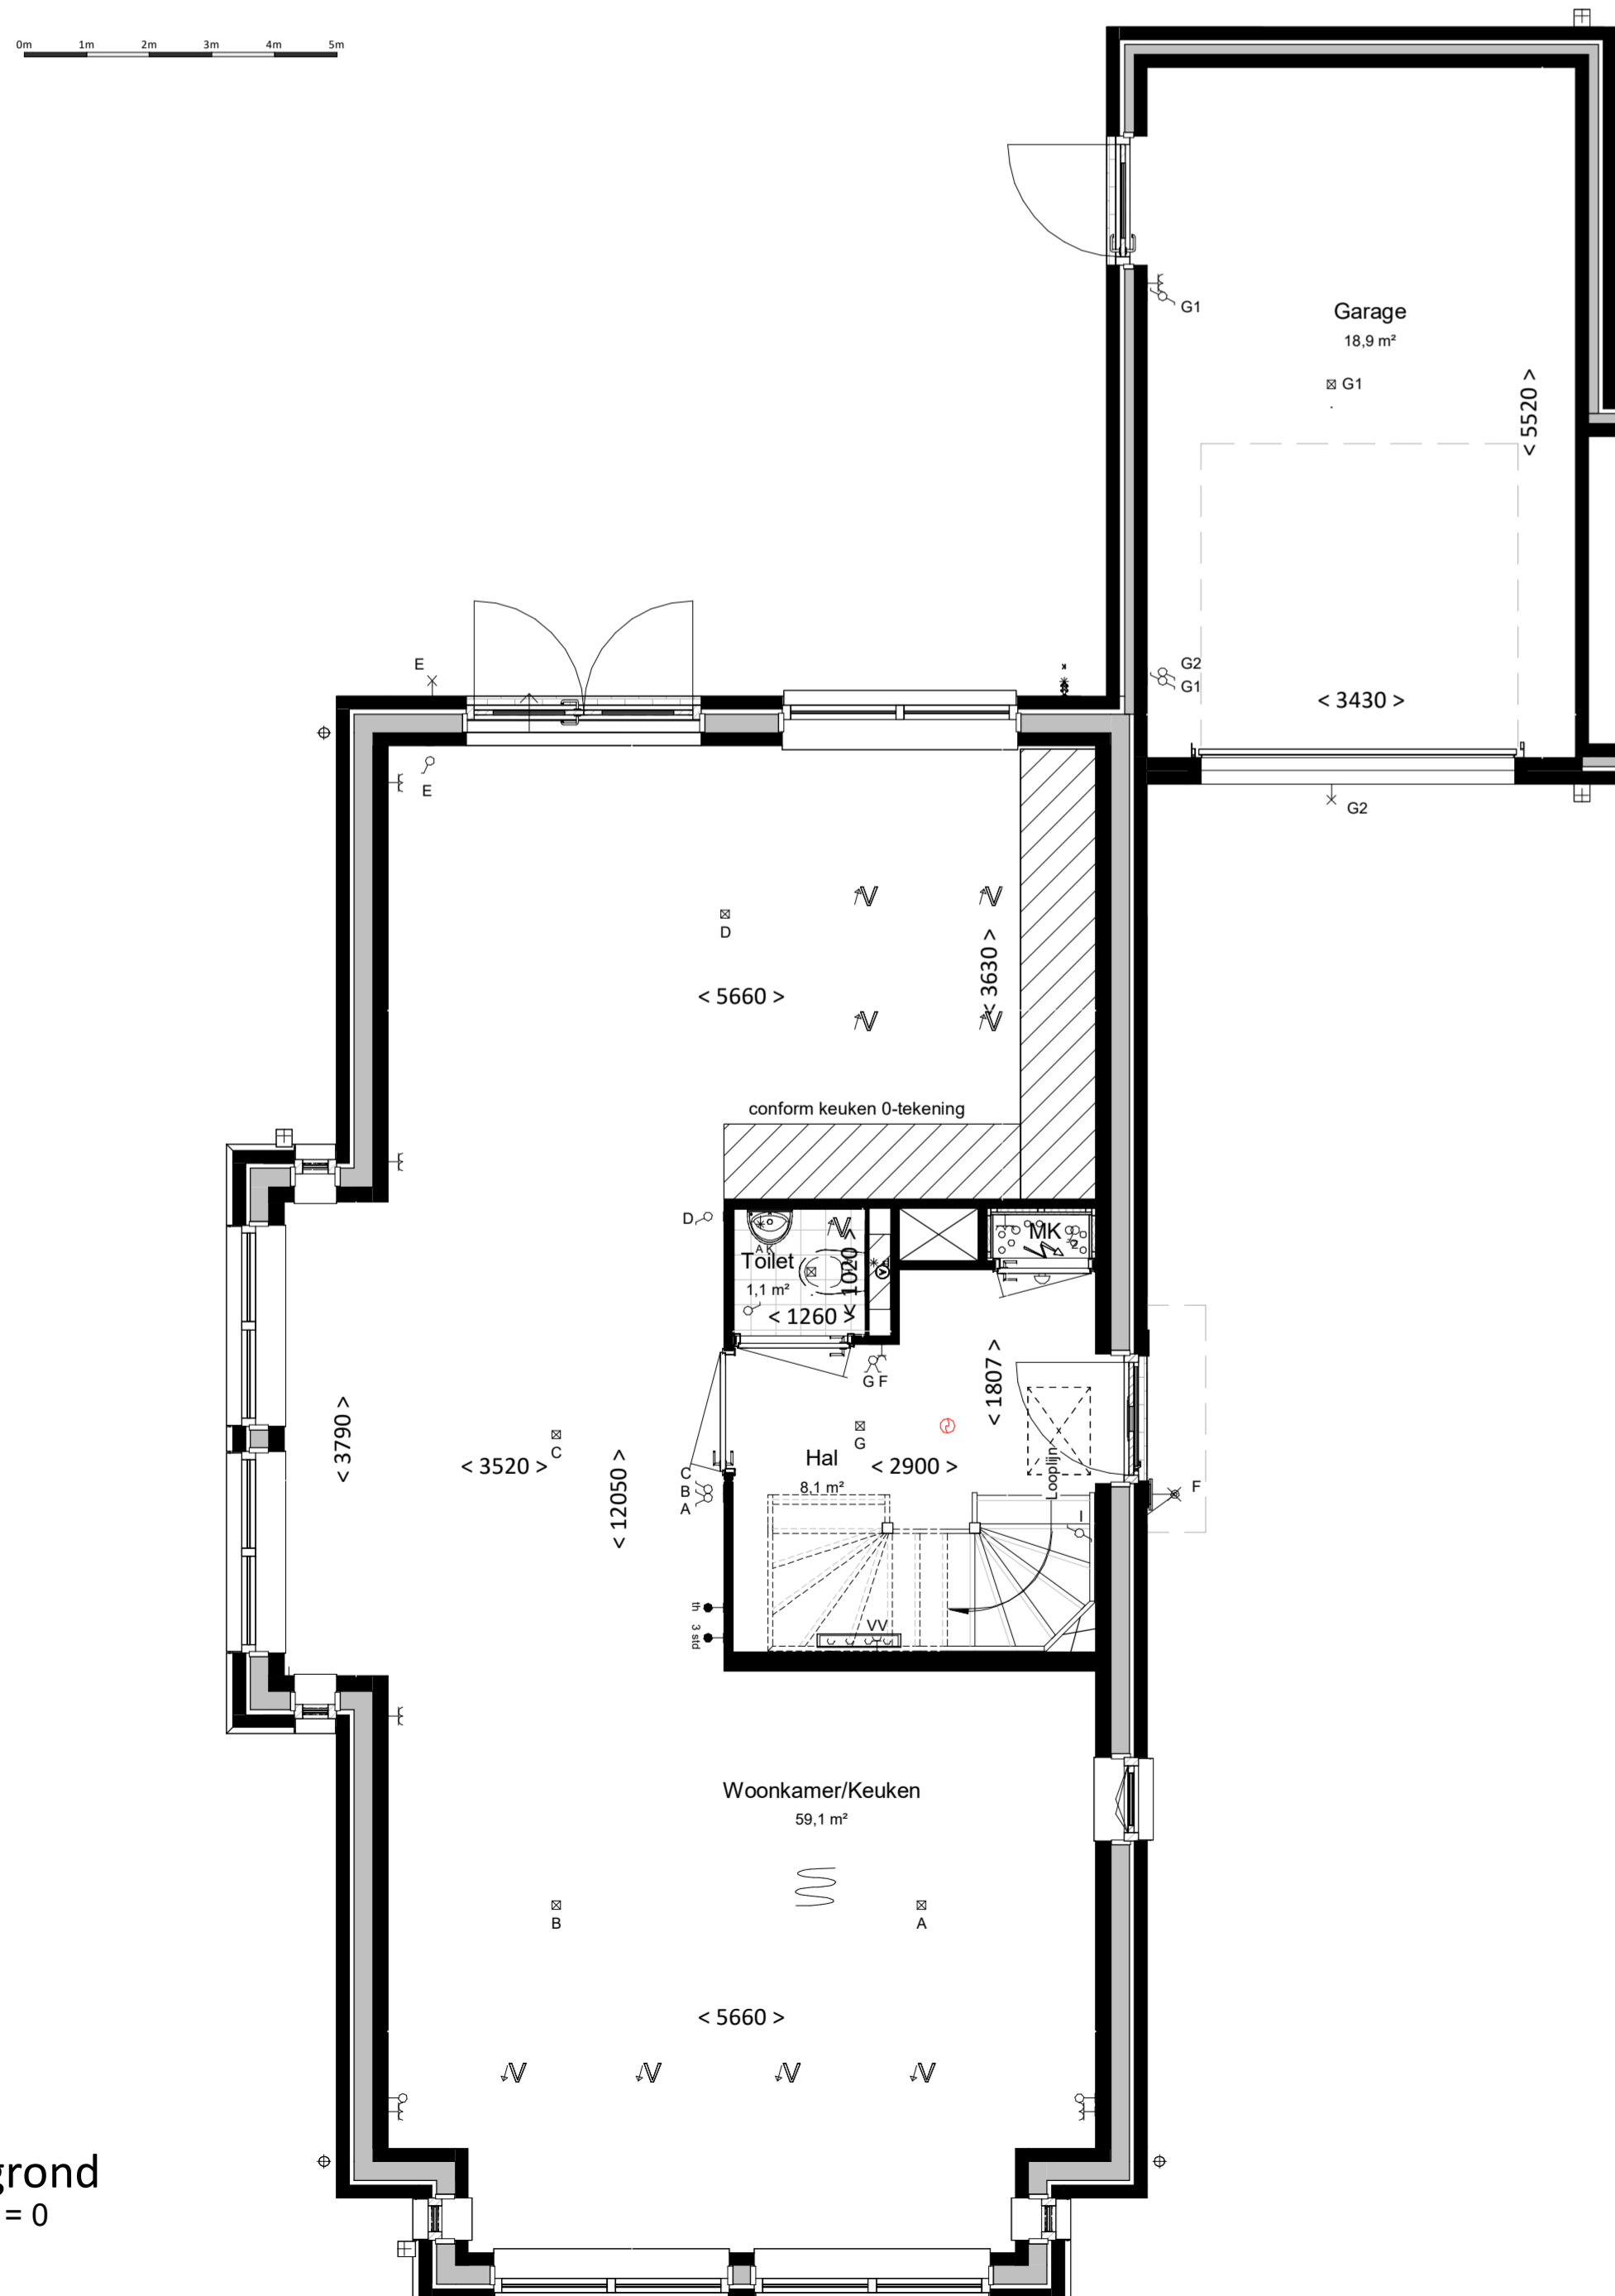

eerste verdieping  
bk. vloer = 2960+  
schaal 1:50




tweede verdieping  
bk. vloer = 5920+  
schaal 1:50

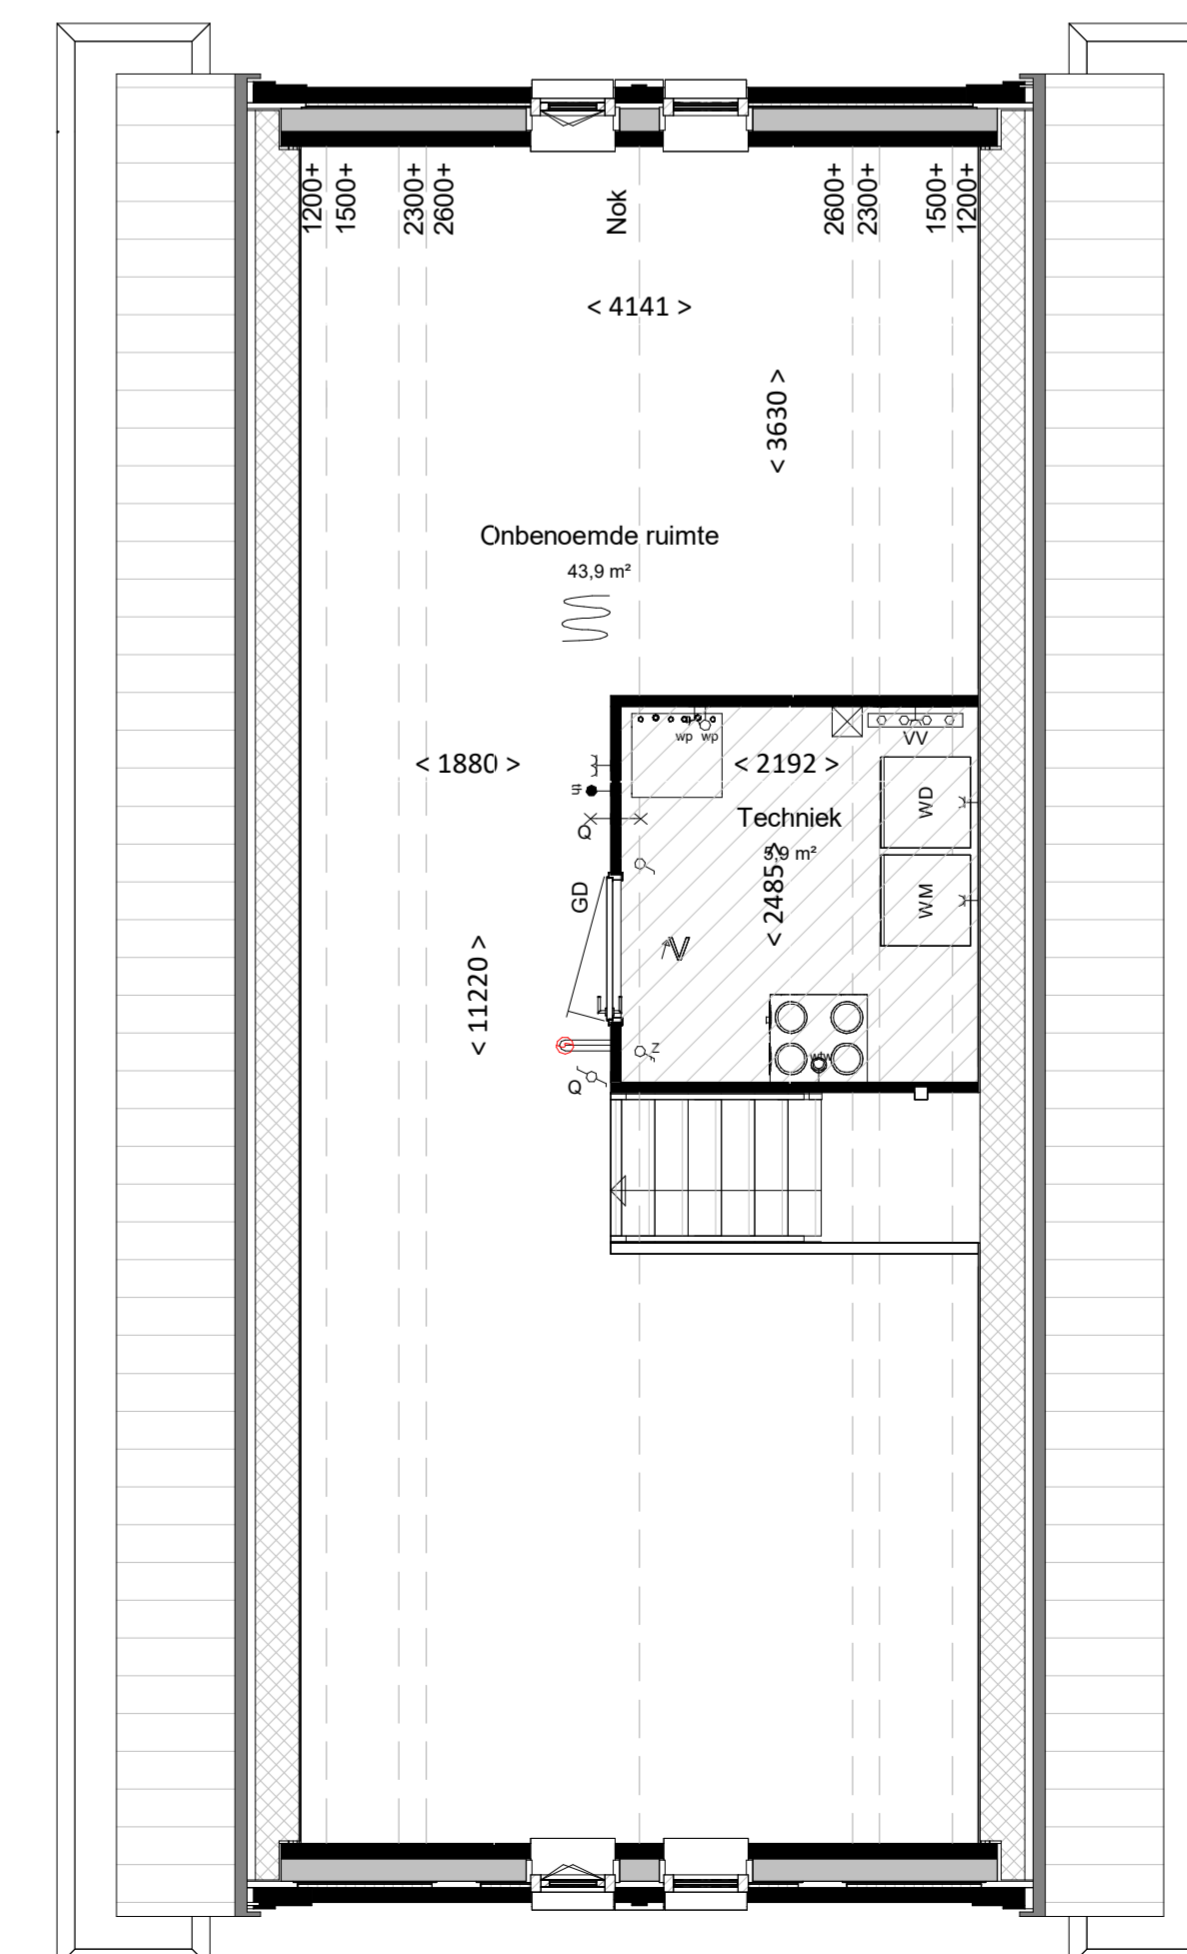

**Kleur & materiaalstaat**

Gevels		Hellend dak	
Plint	Zwart-mangaan H	Graniet	2K
Opgaand werk		Voordeur	
	Rood-paars genuanceerd A		Voordeurkleur wordt gekozen in het koperskeuzetraject

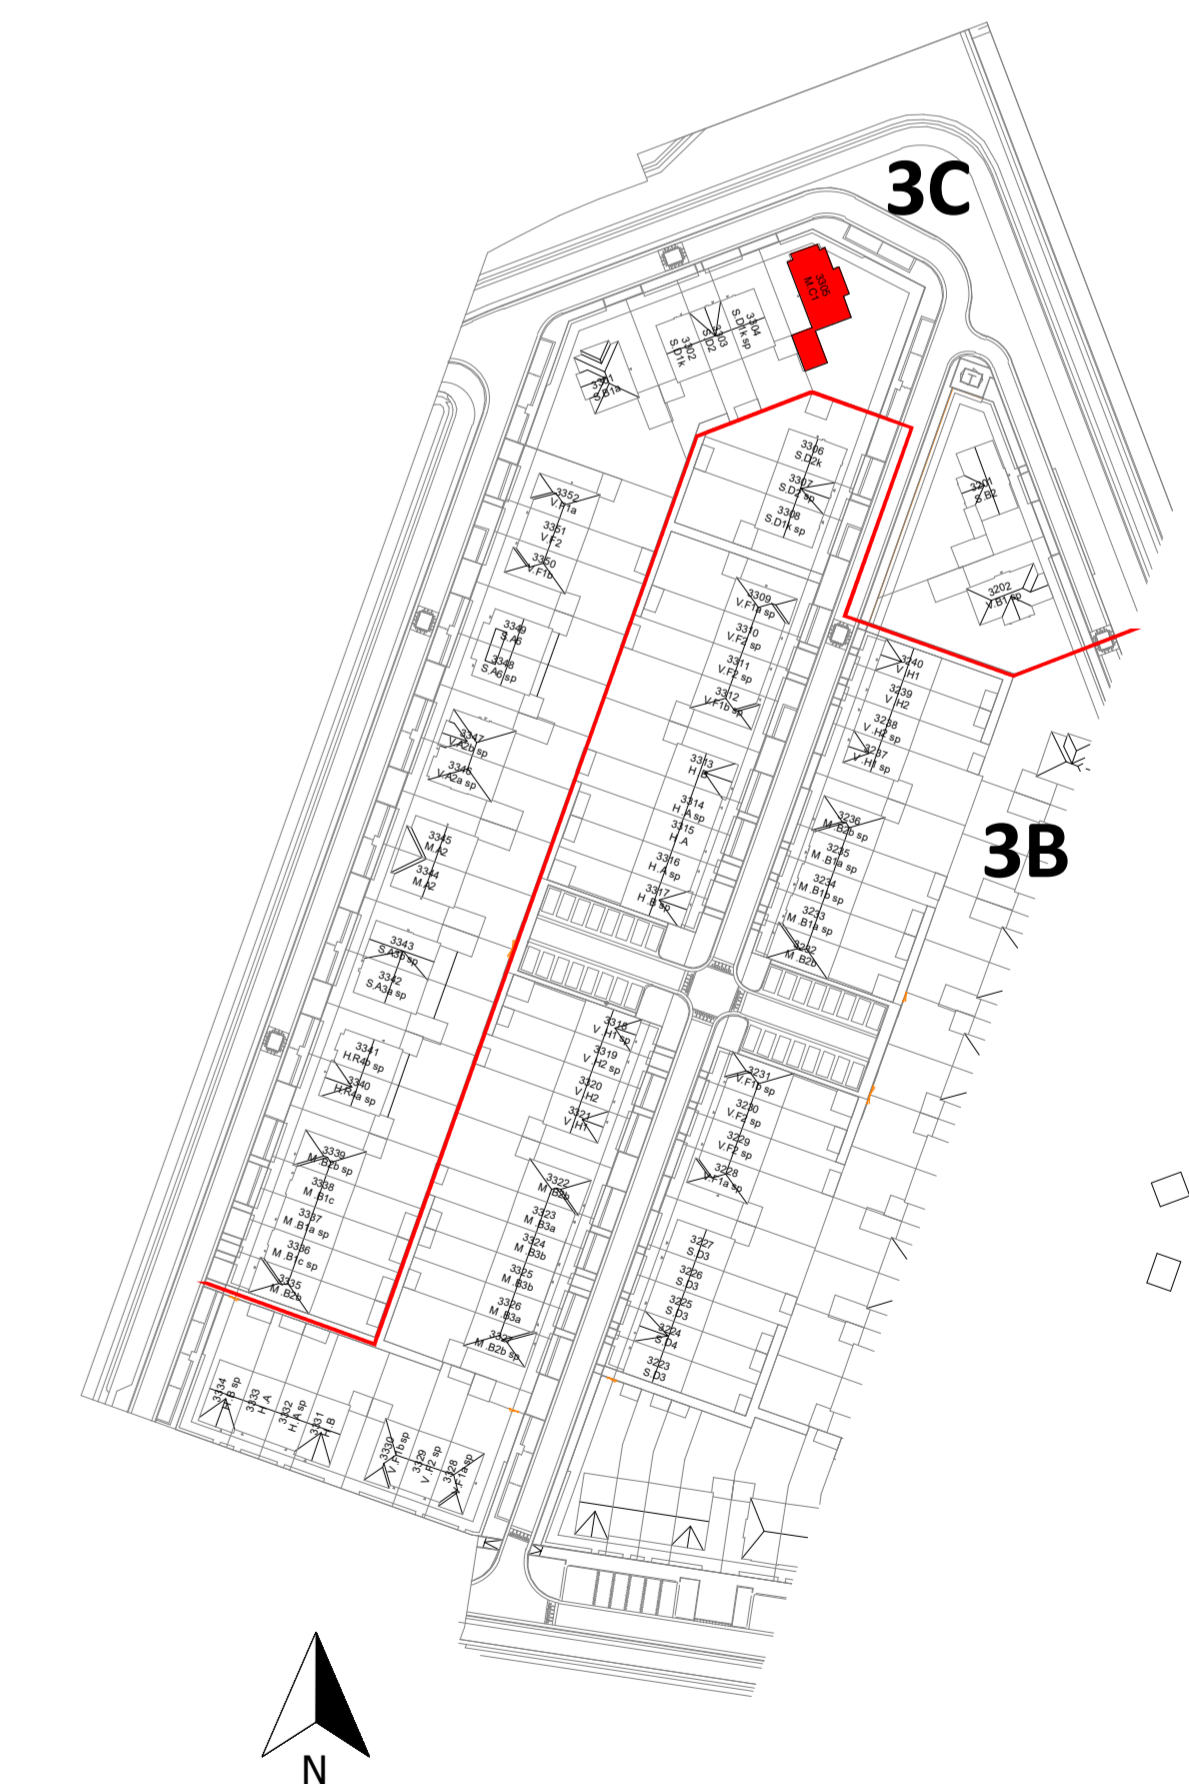

**WAVAN MIERLO**  
BOUW & ONTWIKKELING

project: Gouden Singel, deelplan 6, bouwstream 3C  
onderdeel: type M.C1  
datum: 17-10-2024

fase: VK  
status: bouwdeel  
getekend: RK  
schaal: 1:100/1:50  
formaat: A1  
bladnummer: 2024E029B

VK-3305