





voorgevel  
schaal 1:100

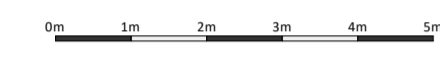


achtergevel  
schaal 1:100

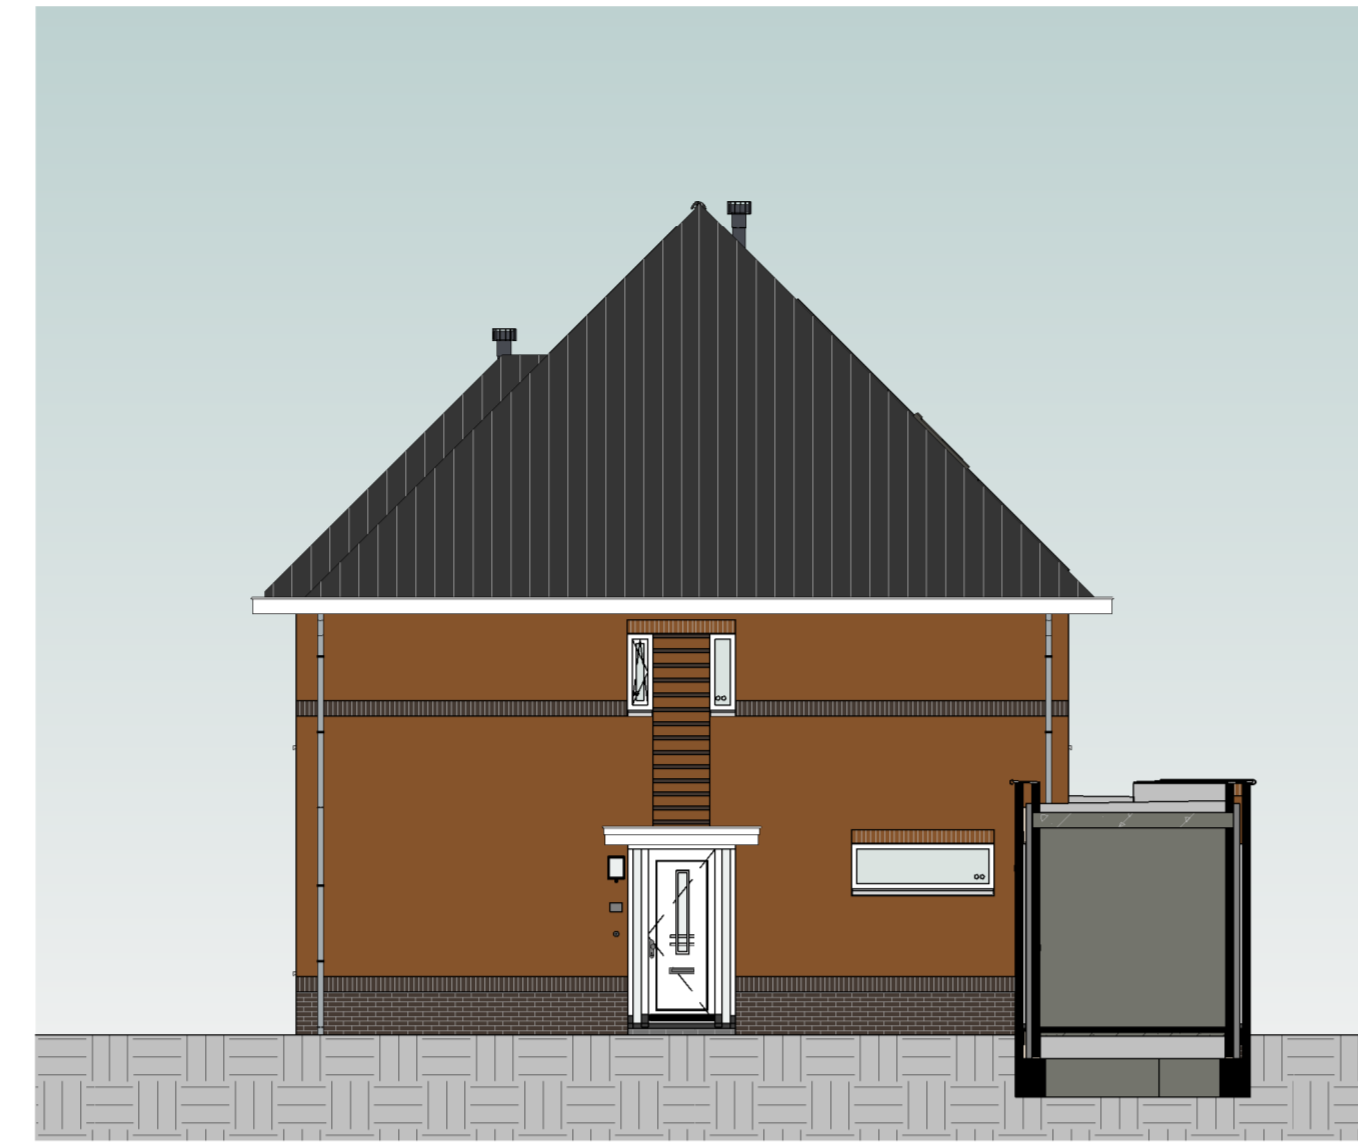

rechtergevel  
schaal 1:100

**Kleur & materiaalstaat**

Gevels		Hellend dak	
Plint			
☒ Zwart-mangaan	H	☒ Noir zwart	3B
Opgaand werk		Voordeur	
☒ Rood-blauw genuanceerd	B	☒ Voordeurkleur wordt gekozen in het koperkeuze traject	

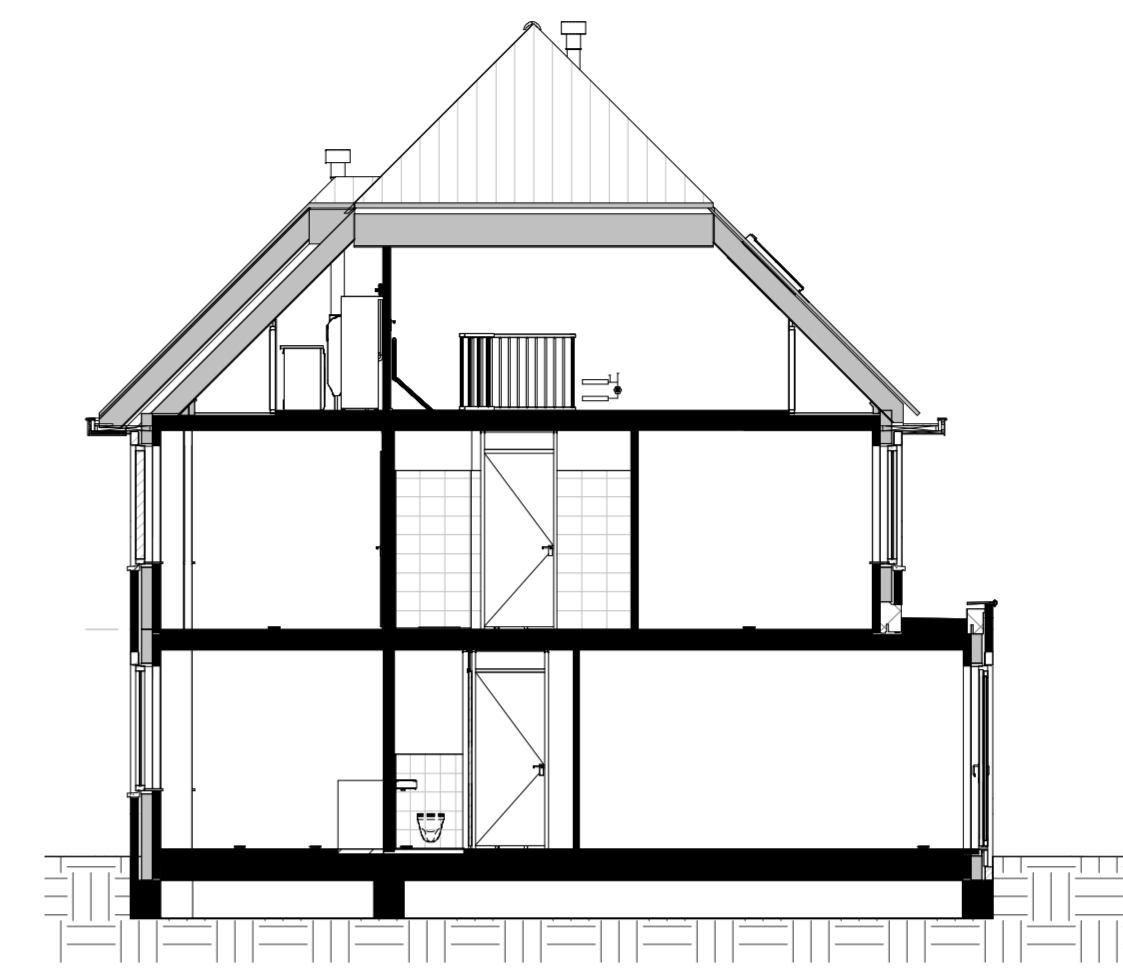

doorsnede  
schaal 1:100

**renvooi**

**algemeen**

- alle maatvoering is aangegeven in millimeters (mm)
- kleuren zijn indicatief en kunnen afwijken van de werkelijkheid
- posities van installatiepunten zijn indicatief en kunnen afwijken van de werkelijkheid
- wijzigingen onder voorbehoud
- bij de tweede verdieping maatvoering aangegeven tot 1500+vl. lijn

**bouwkundig**

hwa hemelwaterafvoer (exacte posities, zie geveltekeningen)

GD geluiddempend binnendeurzijde met binnendeur

inspectieluk

technische zone (plaatsing van installatie onderdelen kan nog wijzigen)

**elektrotechnische installaties**

☒ wandcontactdoos met randaarde, 1 voudig	☒ 2-fase aansluitpunt, tbv. elektrisch koken
☒ wandcontactdoos met randaarde, 2 voudig	☒ aansluitpunt, bedraad
☒ schakelaar, enkelpolig	☒ aansluitpunt, onbedraad
☒ schakelaar, serie	☒ rookmelder
☒ schakelaar met wissel	☒ bedrukker
☒ schakelaar met wandcontactdoos combinatie	☒ schel / deurbel
☒ plafondlichtpunt (excl. armatuur)	☒ wandcontactdoor voor WTW-unit
☒ wandlichtpunt (excl. armatuur), hoogte 2,1m	☒ wandcontactdoos voor verdeler vloerverwarming
☒ werkschakelaar zonnepanelen	☒ aansluitpunt, onbedraad tbv warmte pomp

**Aansluitpunten keuken conform 'nultekening'**

**verwarmingsinstallaties**

☒ Verdeler vloerverwarming excl. omkasting	☒ Verdeler vloerverwarming incl. omkasting
☒ thermostaat	☒ warmtepompinstallatie
☒ elektrische radiator, bijverwarming	
☒ ruimte vloerverwarming	


**waterinstallaties en binnenroliering**

☒ aansluiting buitenkraan	
☒ aansluiting koudwater	
☒ aansluiting warmwater	
☒ afvoerpunt binnenroliering	
☒ opstelplaats wasmachine (aansluiting koudwater / afvoerpunt binnenroliering)	
☒ opstelplaats wasdroger (afvoerpunt binnenroliering)	
☒ hemelwaterafvoer plat dak	


**ventilatie- en luchtbehandelingsinstallatie**

☒ ventilatie toevoer voorziening (rozet in plafond / wand)	
☒ ventilatie afvoer voorziening (rozet in plafond / wand)	
☒ 3 standen schakelaar	
☒ WTW-unit	


----- Kanaalwerk in het zicht, boven de trap tegen o.k. dak (indicatief) (kanaalwerk rond diameter 125-160mm)

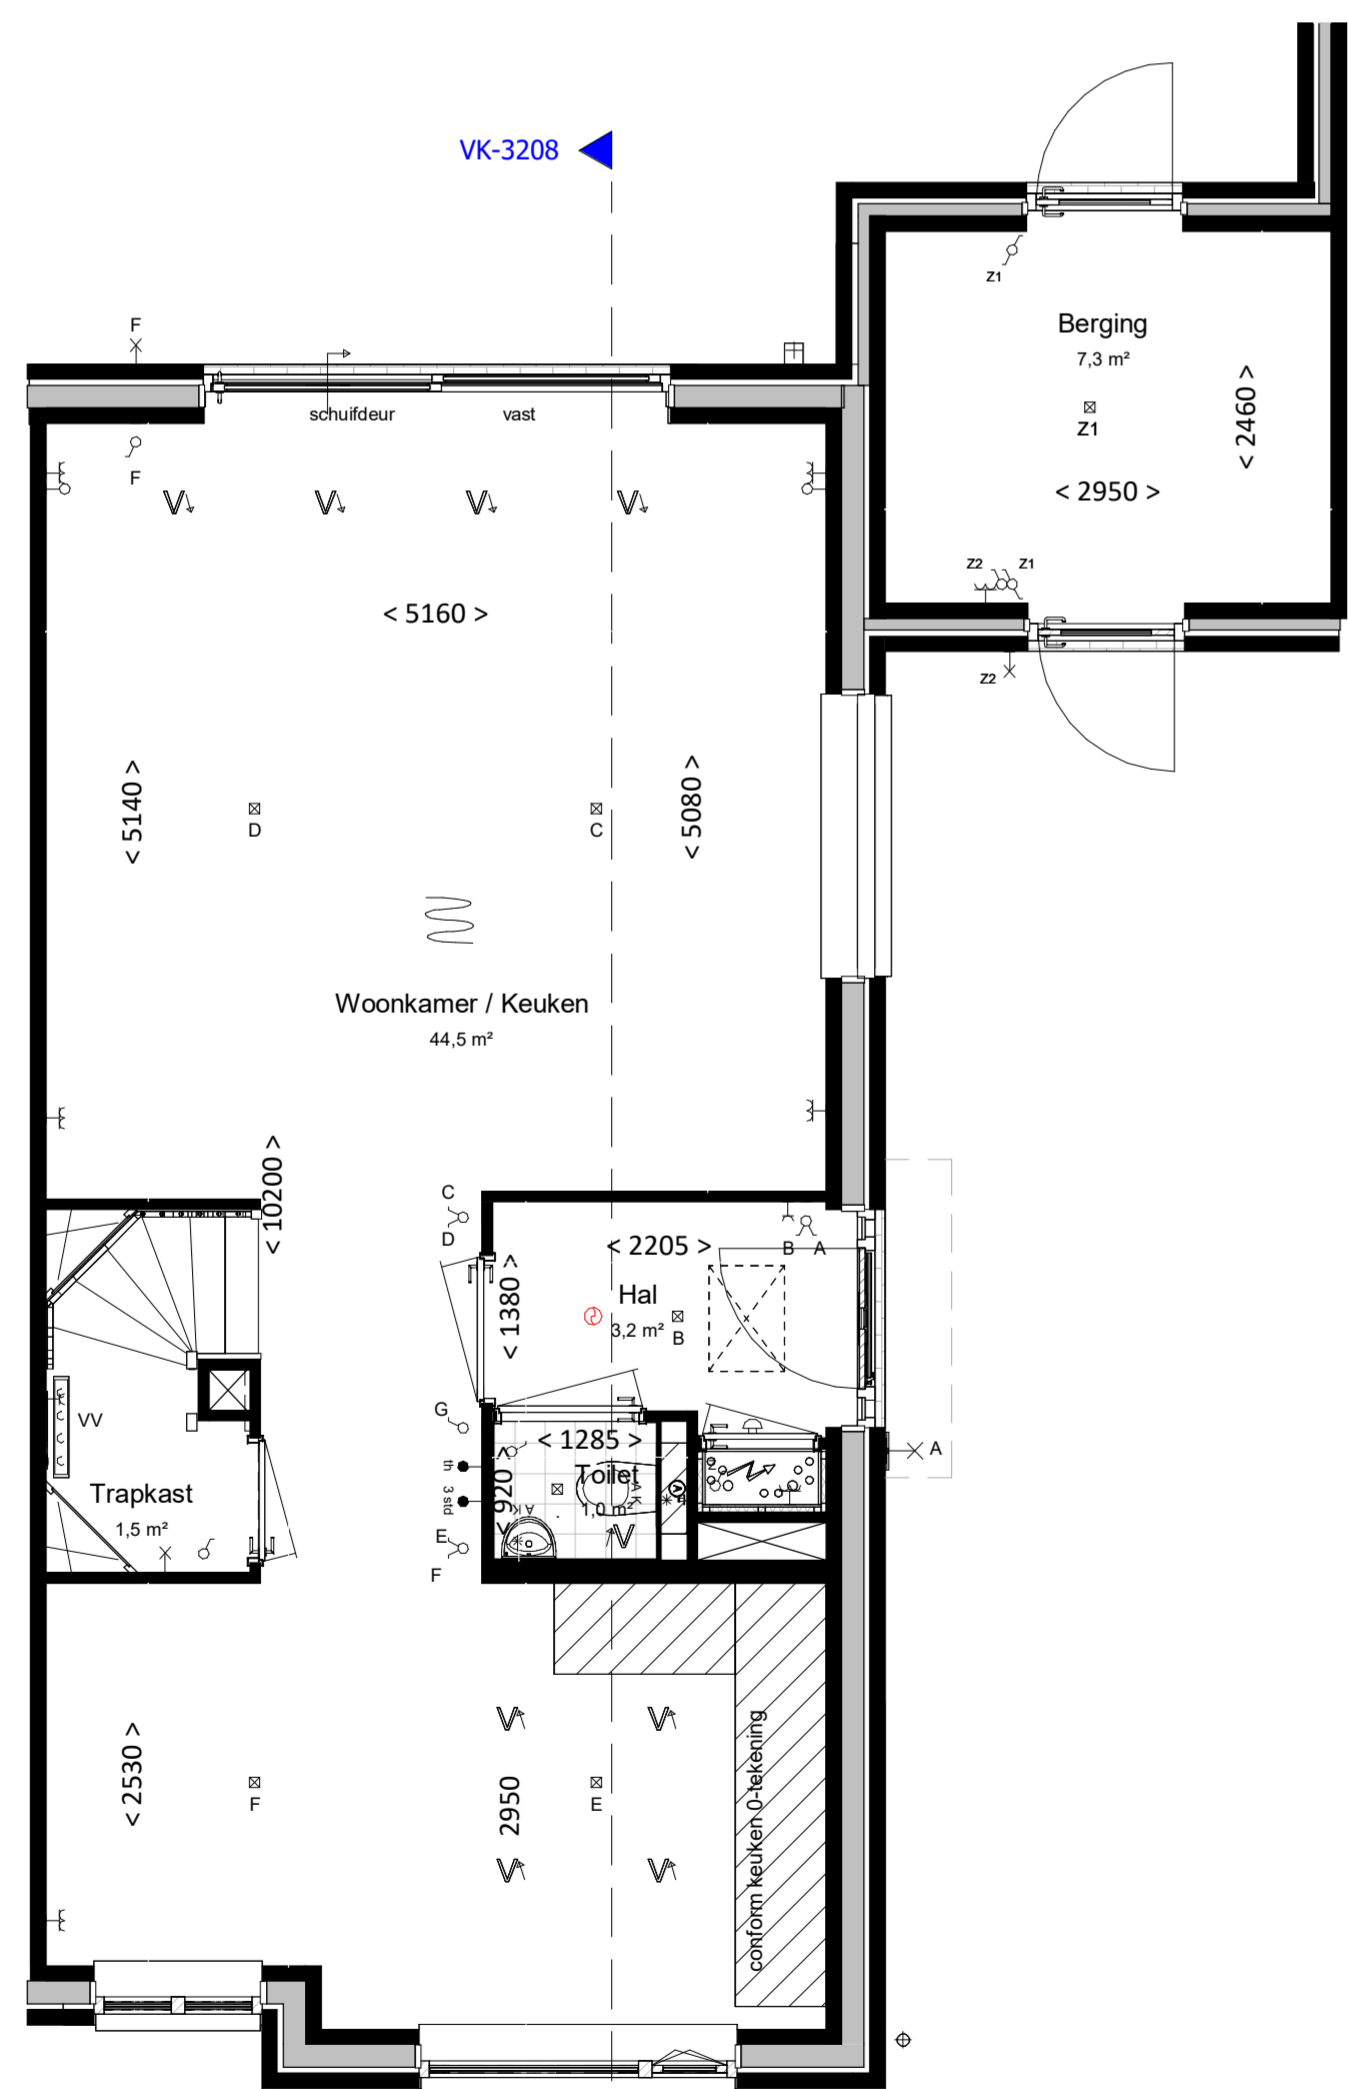


begane grond  
bk. vloer = P = 0  
schaal 1:50

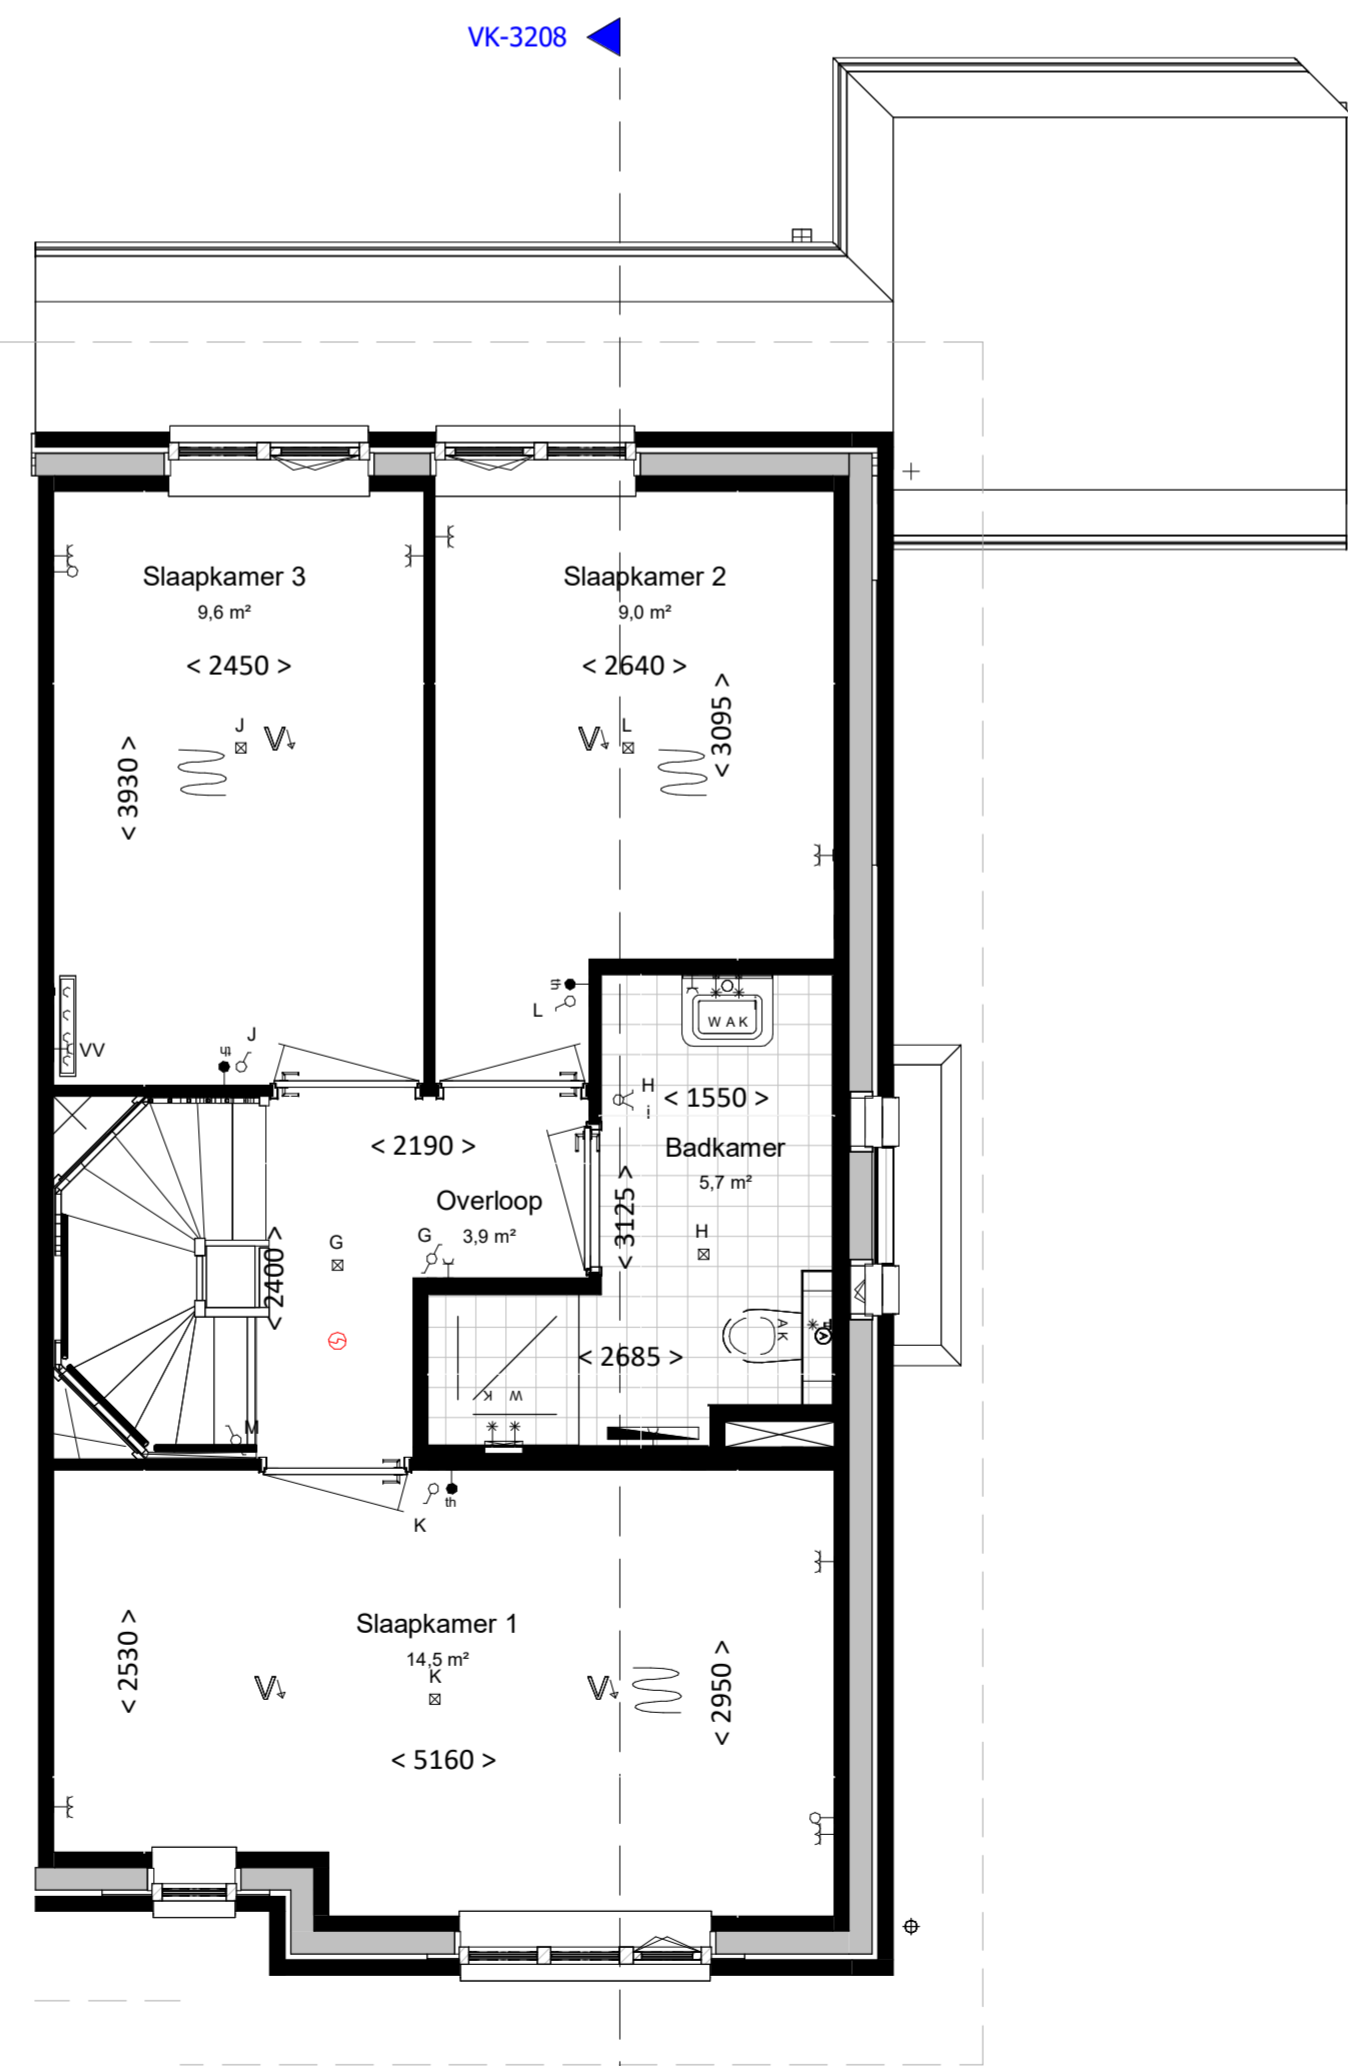

eerste verdieping  
bk. vloer = 2900+  
schaal 1:50

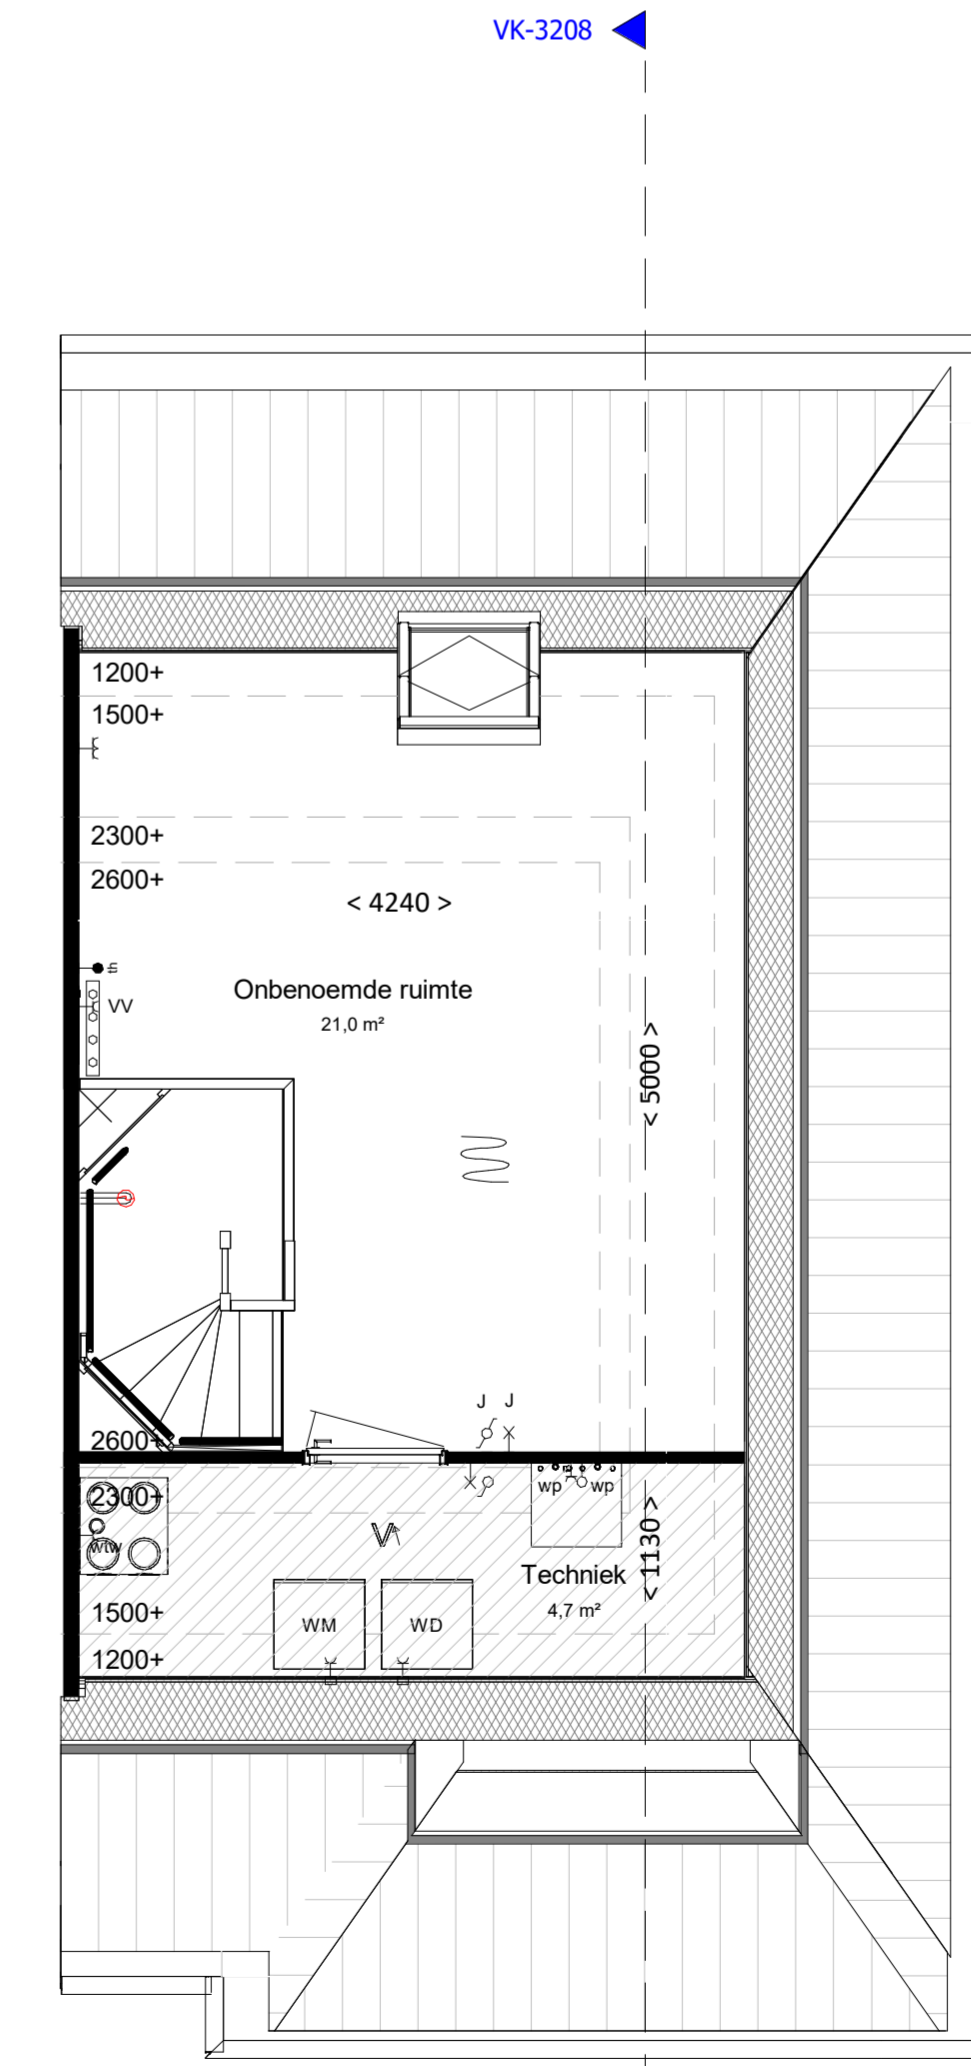

tweede verdieping  
bk. vloer = 5800+  
schaal 1:50

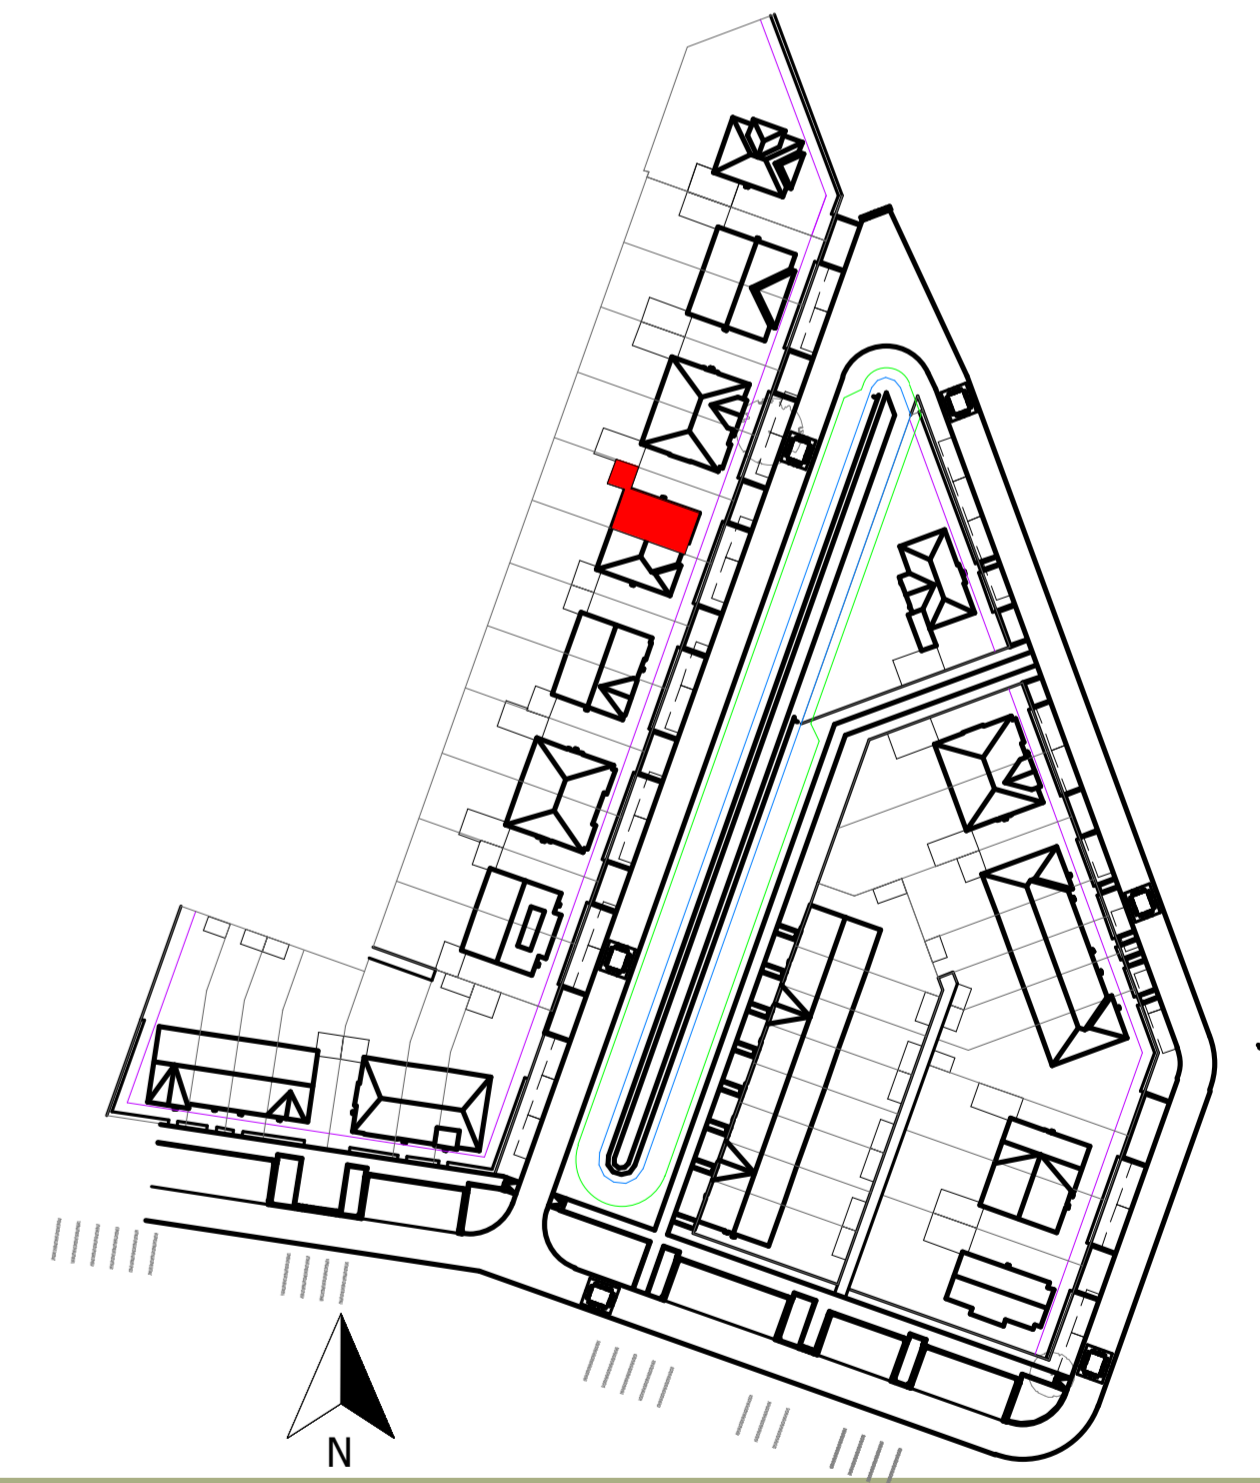

Woning, type H.R2 sp

bouwnummers  
3208

**WAVAN | MIERLO**  
BOUW & ONTWIKKELING

project Gouden Singel, deelplan 6, bouwstream 3A	fase VK
onderdeel type H.R2 sp	status bouwdeel
type H.R2 sp	getekend GR
projectnummer	schaal 1:100/1:50
	formaat A1
datum 07-06-2024	bladnummer
	2024E029A
	<b>VK-3208</b>