





voorgevel  
schaal 1:100



achtergevel  
schaal 1:100

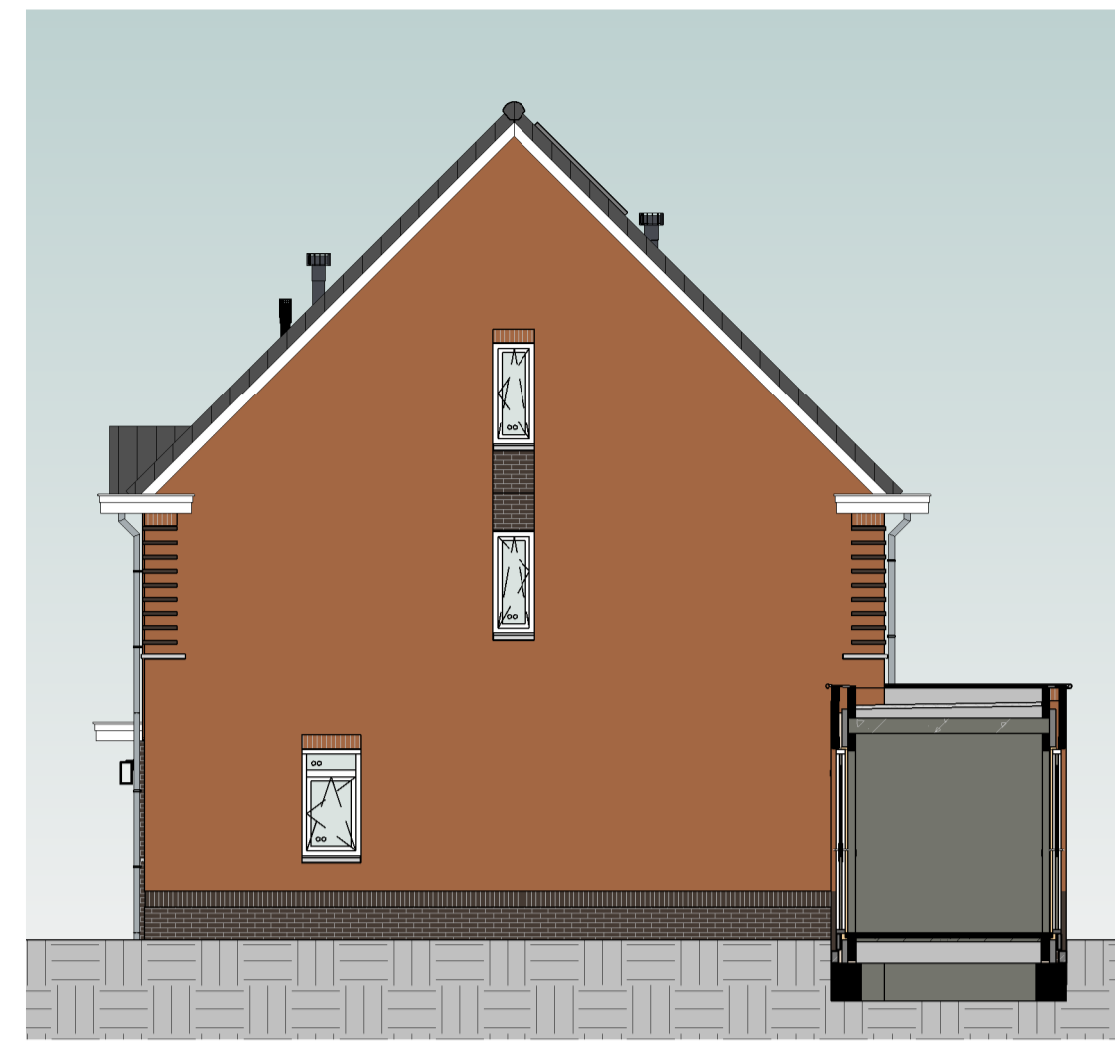


rechtergevel  
schaal 1:100

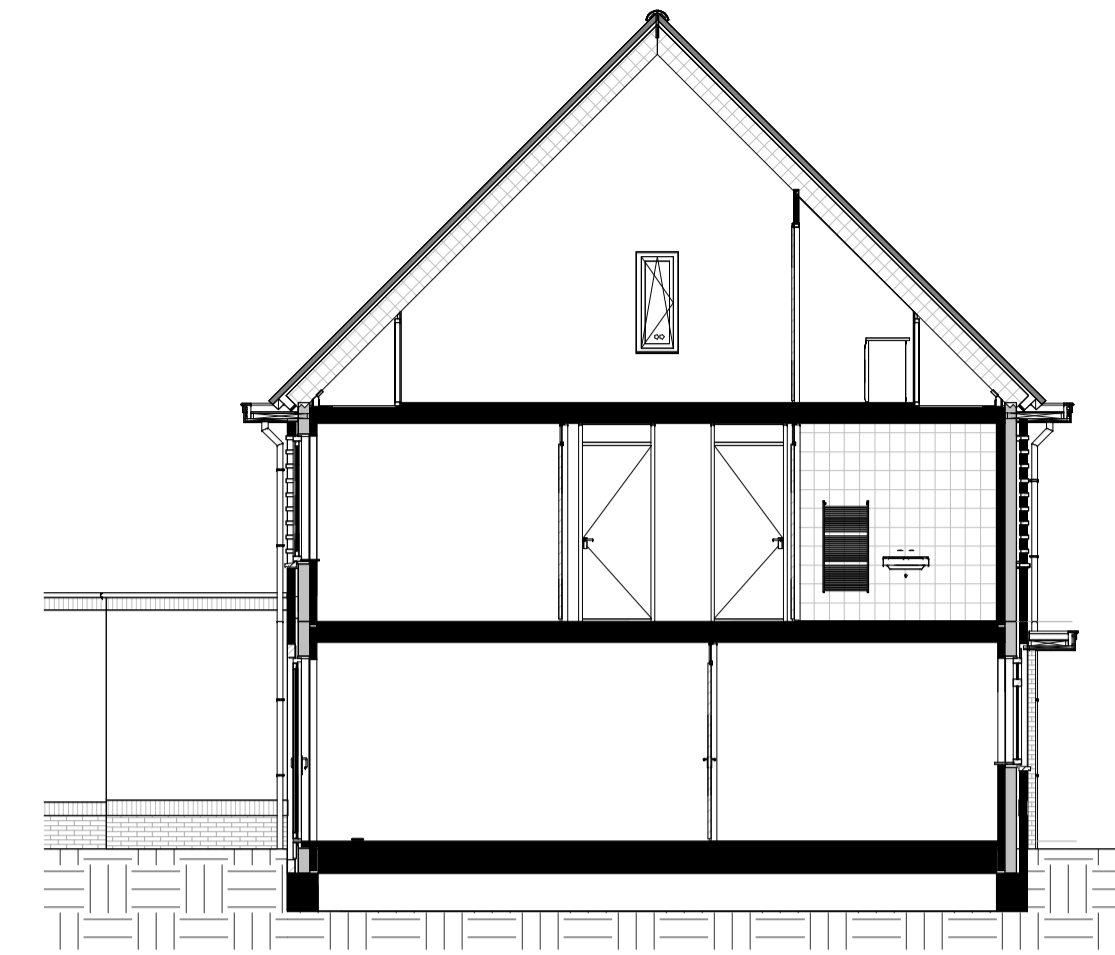


doorsnede  
schaal 1:100

### Kleur & materiaalstaat


Gevels		Hellend dak	
Plint			
⊗	Zwart-mangaan H	⊗	Noir zwart 3B
Opgaand werk		Voordeur	
⊗	Rood gesinterd C	⊗	Voordeurkleur wordt gekozen in het koperskeuzetrject

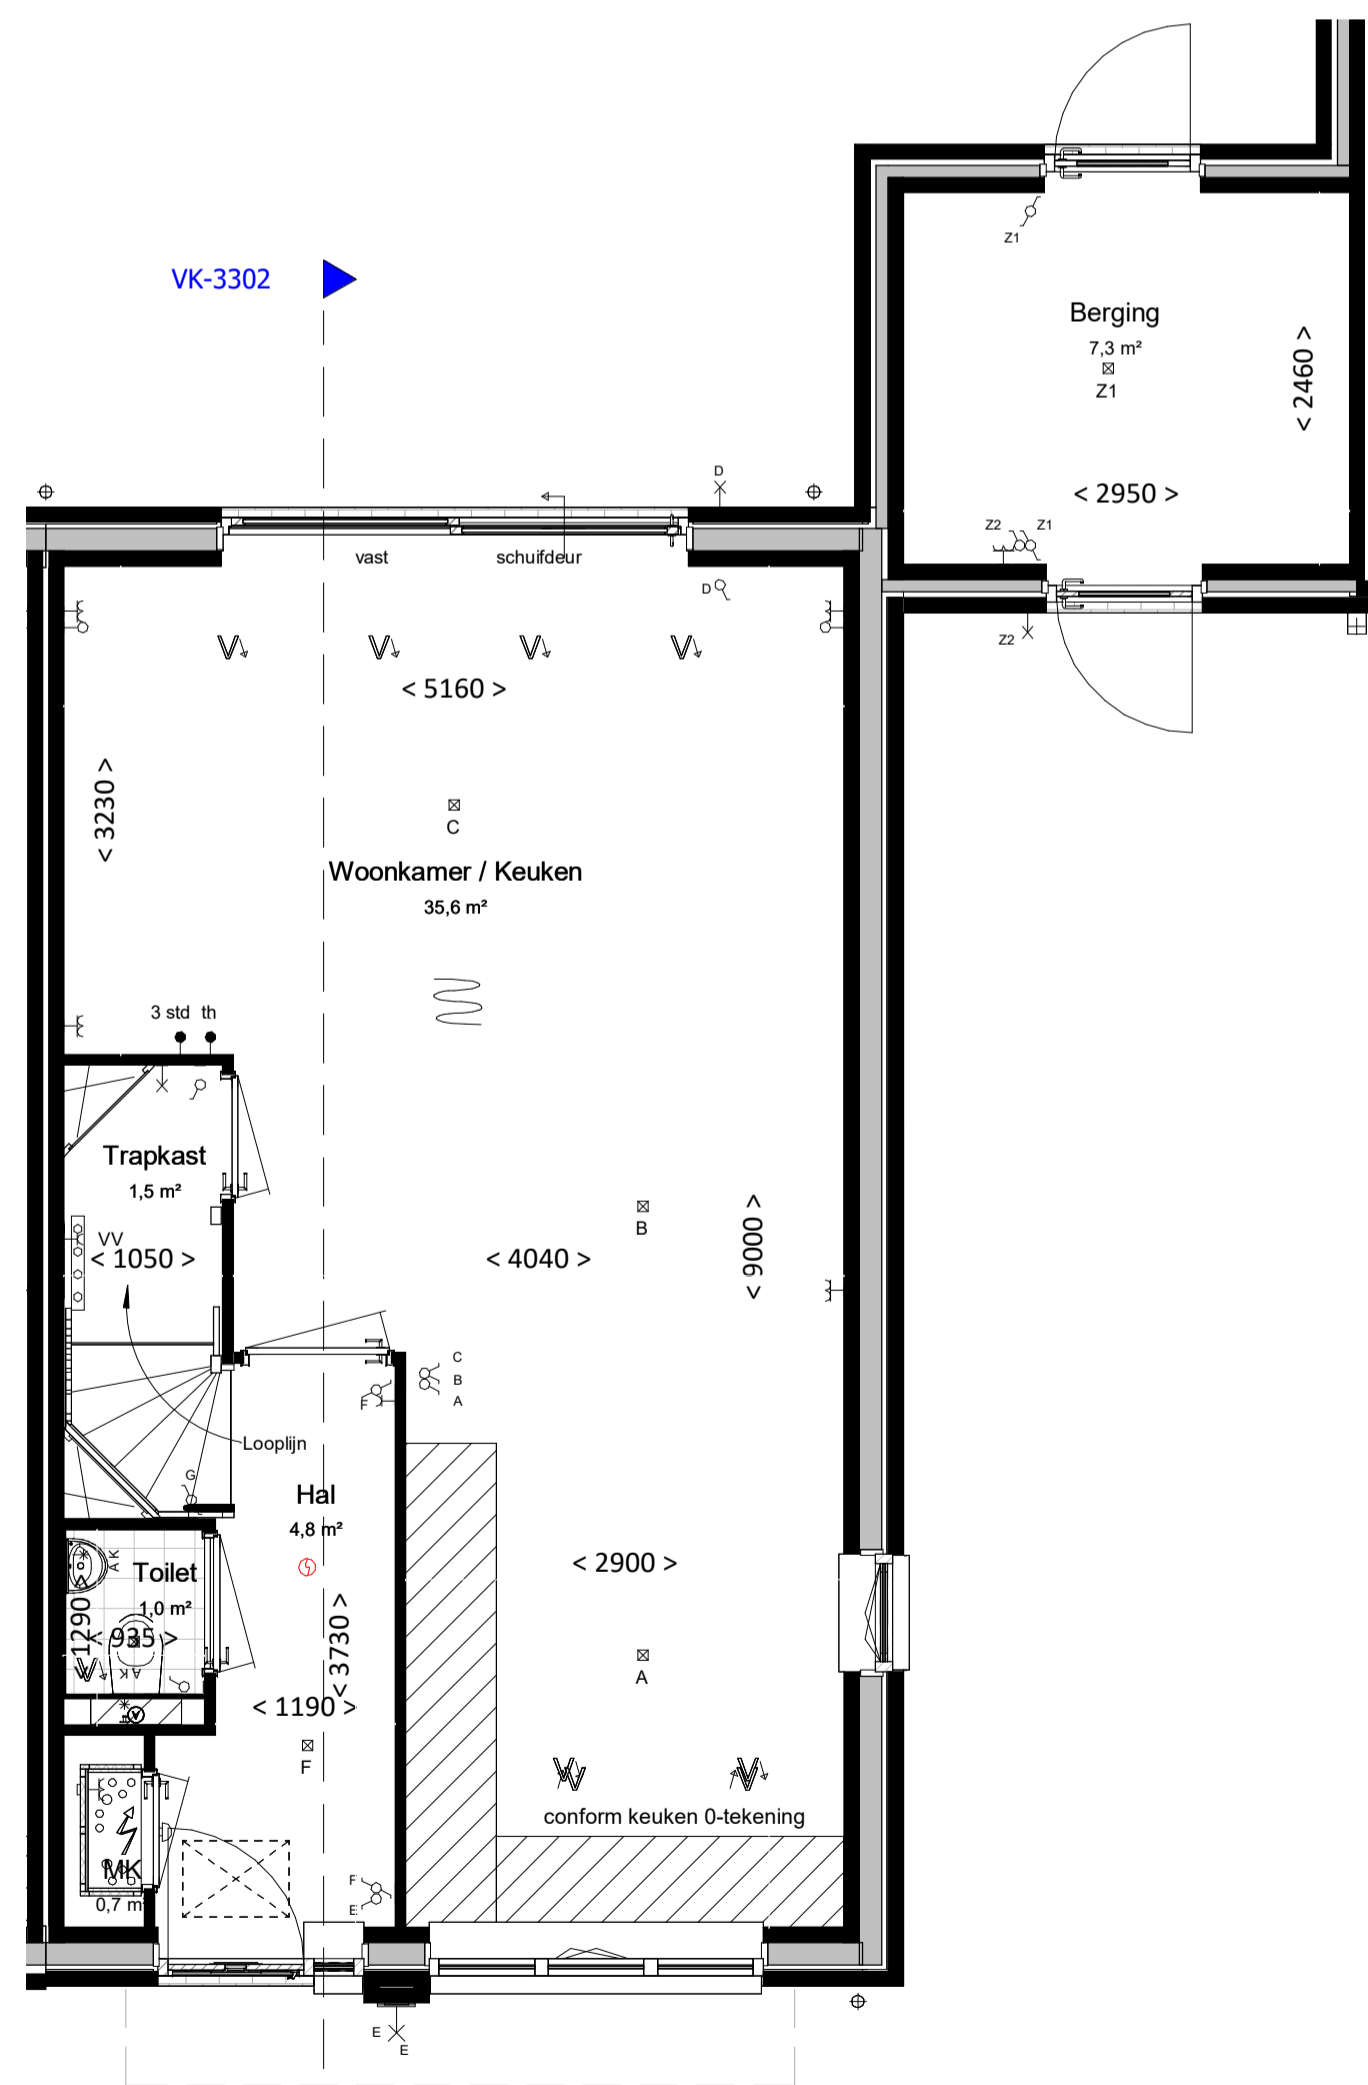

begane grond  
bk. vloer = P = 0  
schaal 1:50

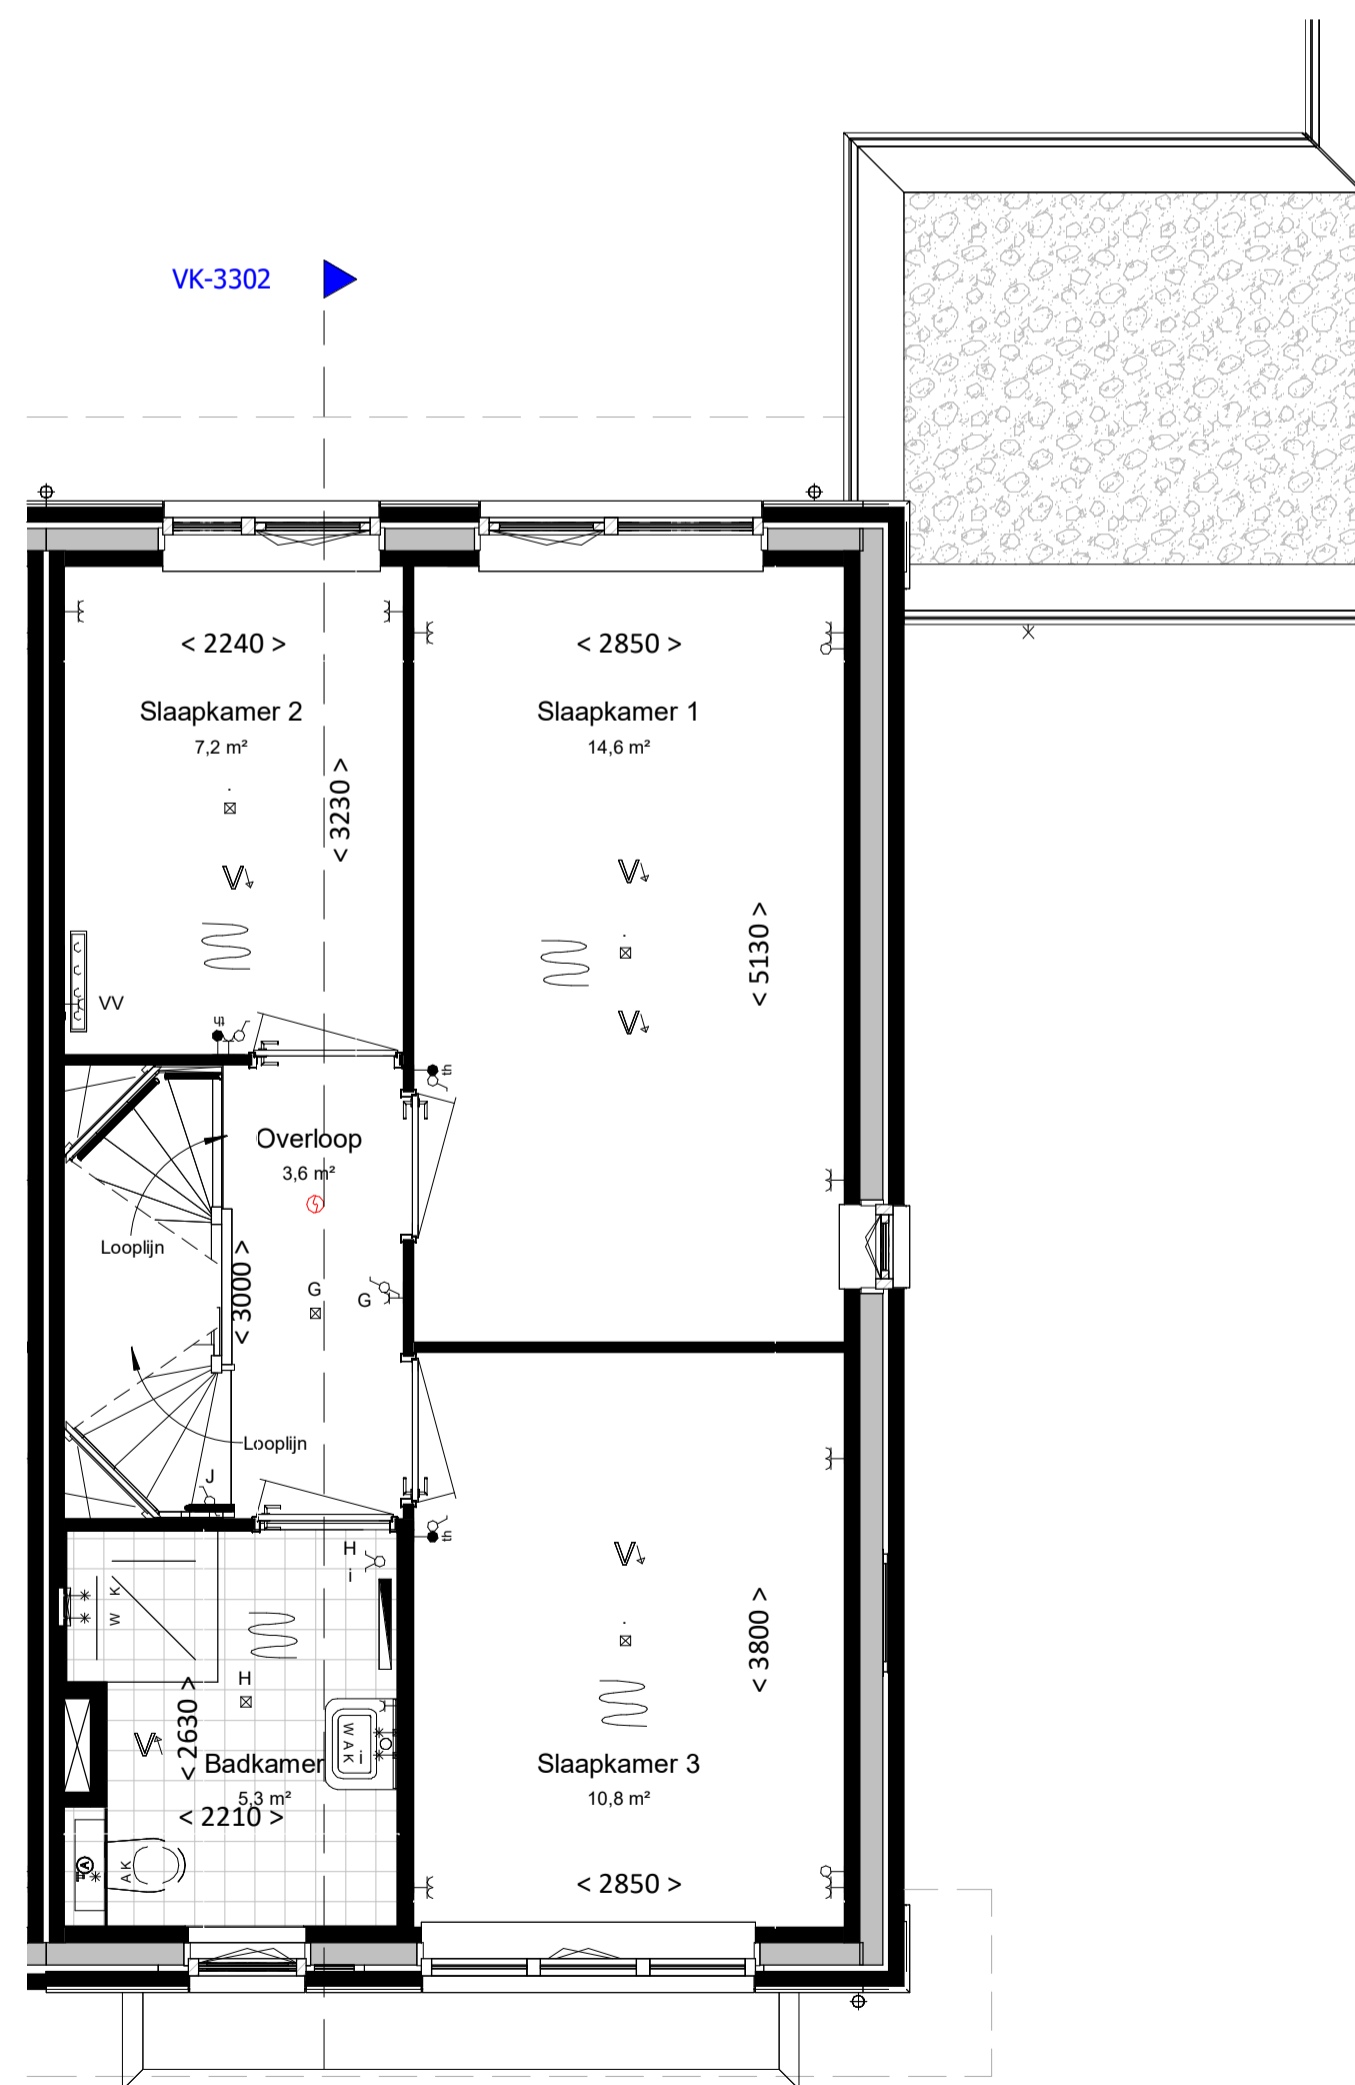

eerste verdieping  
bk. vloer = 2900+  
schaal 1:50

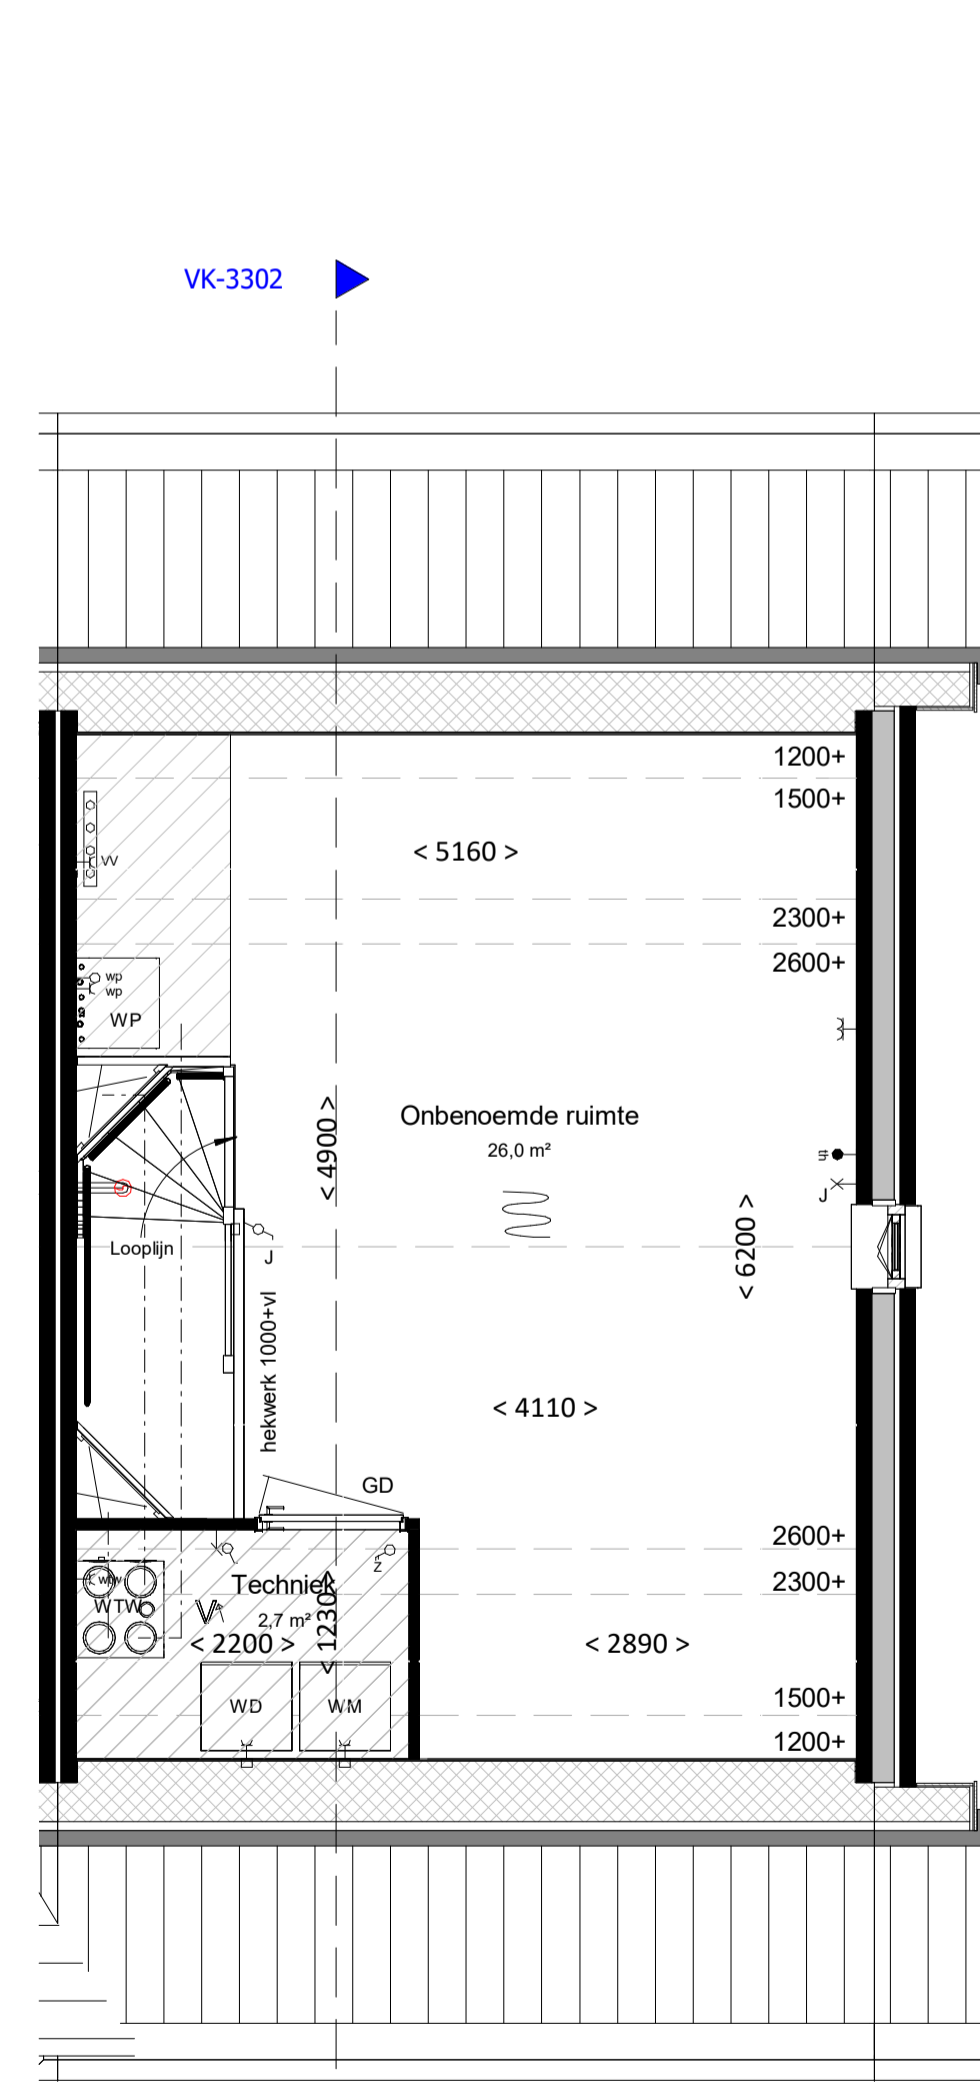

tweede verdieping  
bk. vloer = 5800+  
schaal 1:50

## renvoor

### algemeen

- alle maatvoering is aangegeven in millimeters (mm)
- kleuren zijn indicatief en kunnen afwijken van de werkelijkheid
- posities van installatiepunten zijn indicatief en kunnen afwijken van de werkelijkheid
- wijzigingen onder voorbehoud
- bij de tweede verdieping maatvoering aangegeven tot 1500+vl. lijn

### bouwkundig

- hwa hemelwaterafvoer (exacte posities, zie geveltekeningen)
- GD geluiddempend binnendeurkozijn met binnendeur
- inspectieluik
- technische zone (plaatsing van installatie onderdelen kan nog wijzigen)
- grind

### elektrotechnische installaties

- |   |   |   |   |
|---|---|---|---|
| ⊗ | wandcontactdoos met randaarde, 1 voudig     | ⊗ | 2-fase aansluitpunt, tbv. elektrisch koken    |
| ⊗ | wandcontactdoos met randaarde, 2 voudig     | ⊗ | aansluitpunt, bedraad                         |
| ⊗ | schakelaar, enkelpolig                      | ⊗ | aansluitpunt, onbedraad                       |
| ⊗ | schakelaar, serie                           | ⊗ | rookmelder                                    |
| ⊗ | schakelaar, wissel                          | ⊗ | bedrukker                                     |
| ⊗ | schakelaar met wandcontactdoos combinatie   | ⊗ | schel / deurbel                               |
| ⊗ | plafondlichtpunt (excl. armatuur)           | ⊗ | wandcontactdoor voor WTW-unit                 |
| ⊗ | wandlichtpunt (excl. armatuur), hoogte 2,1m | ⊗ | wandcontactdoos voor verdeler vloerverwarming |
| ⊗ | werkschakelaar zonnepanelen                 | ⊗ | aansluitpunt, onbedraad tbv warmte pomp       |

### Aansluitpunten keuken conform 'nultekening'

### verwarmingsinstallaties


- |   |  |   |  |
|---|--|---|--|
| ⊗ | Verdeler vloerverwarming excl. omkasting | ⊗ | Verdeler vloerverwarming incl. omkasting |
| ⊗ | thermostaat                              | ⊗ | warmtepompinstallatie                    |
| ⊗ | elektrische radiator, bijverwarming      |   |  |
| ⊗ | ruimte vloerverwarming                   |   |  |

### waterinstallaties en binnenriolering

- \* aansluiting buitenkraan
- \*k aansluiting koudwater
- \*W aansluiting warmwater
- ⊗A afvoerpunt binnenriolering
- WM opstelplaats wasmachine (aansluiting koudwater / afvoerpunt binnenriolering)
- WD opstelplaats wasdroger (afvoerpunt binnenriolering)
- ⊗ hemelwaterafvoer plat dak

### ventilatie- en luchtbehandelingsinstallatie

- ✓ V ventilatie toevoer voorziening (rozet in plafond / wand)
- ∇ V ventilatie afvoer voorziening (rozet in plafond / wand)
- ⊗ 3 standen schakelaar
- ⊗ WTW-unit
- Kanaalwerk in het zicht, boven de trap tegen o.k. dak (indicatief) (kanaalwerk rond diameter 125-160mm)

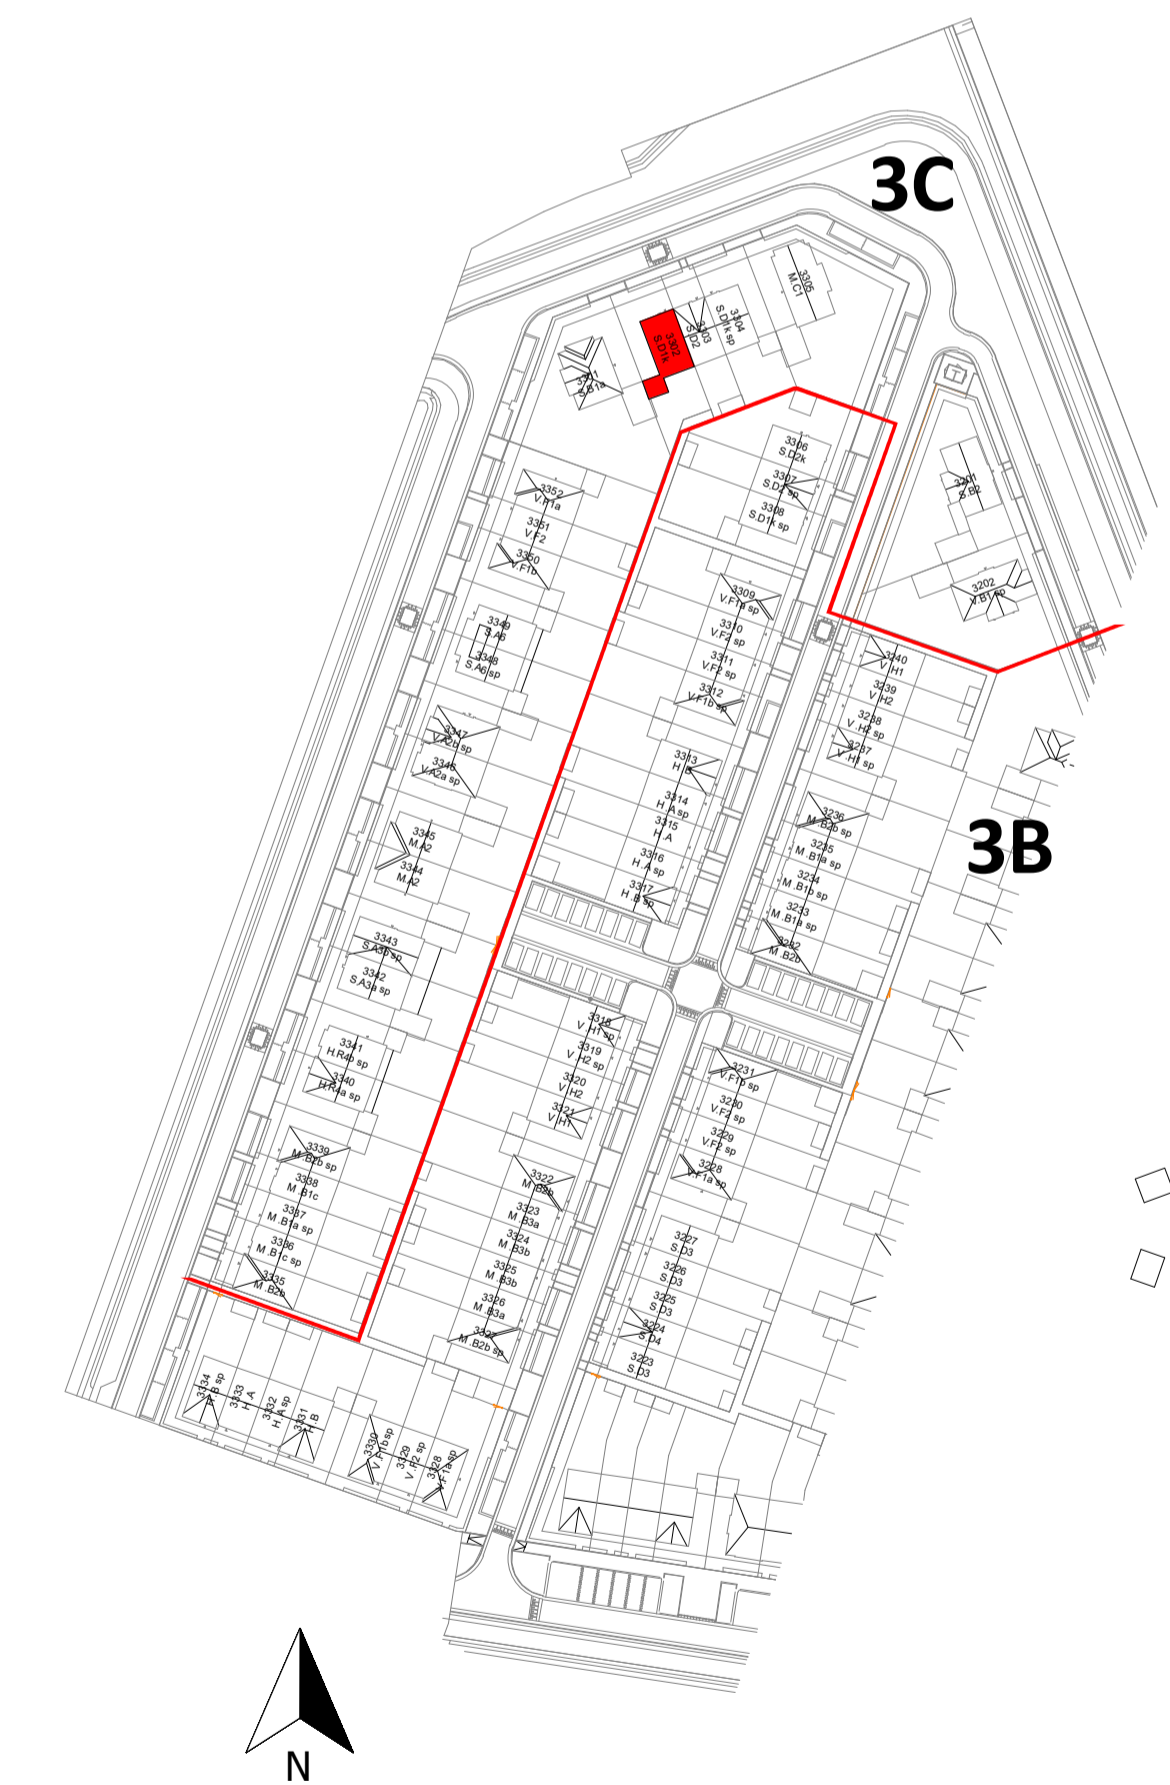

**VAN MIERLO**  
BOUW & ONTWIKKELING

project  
Gouden Singel, deelplan 6,  
bouwstroom 3C

onderdeel  
type S.01k

datum 17-10-2024

fase VK  
status  
bouwdeel

getekend schaal formaat  
RK 1:100/1:50 A1

projectnummer  
bladnummer

2024E029B

VK-3302

file

type onderdeel wijziging