



**Voorgevel**

schaal 1 : 100




**Achtergevel**

schaal 1 : 100




**Rechtergevel**

schaal 1 : 100

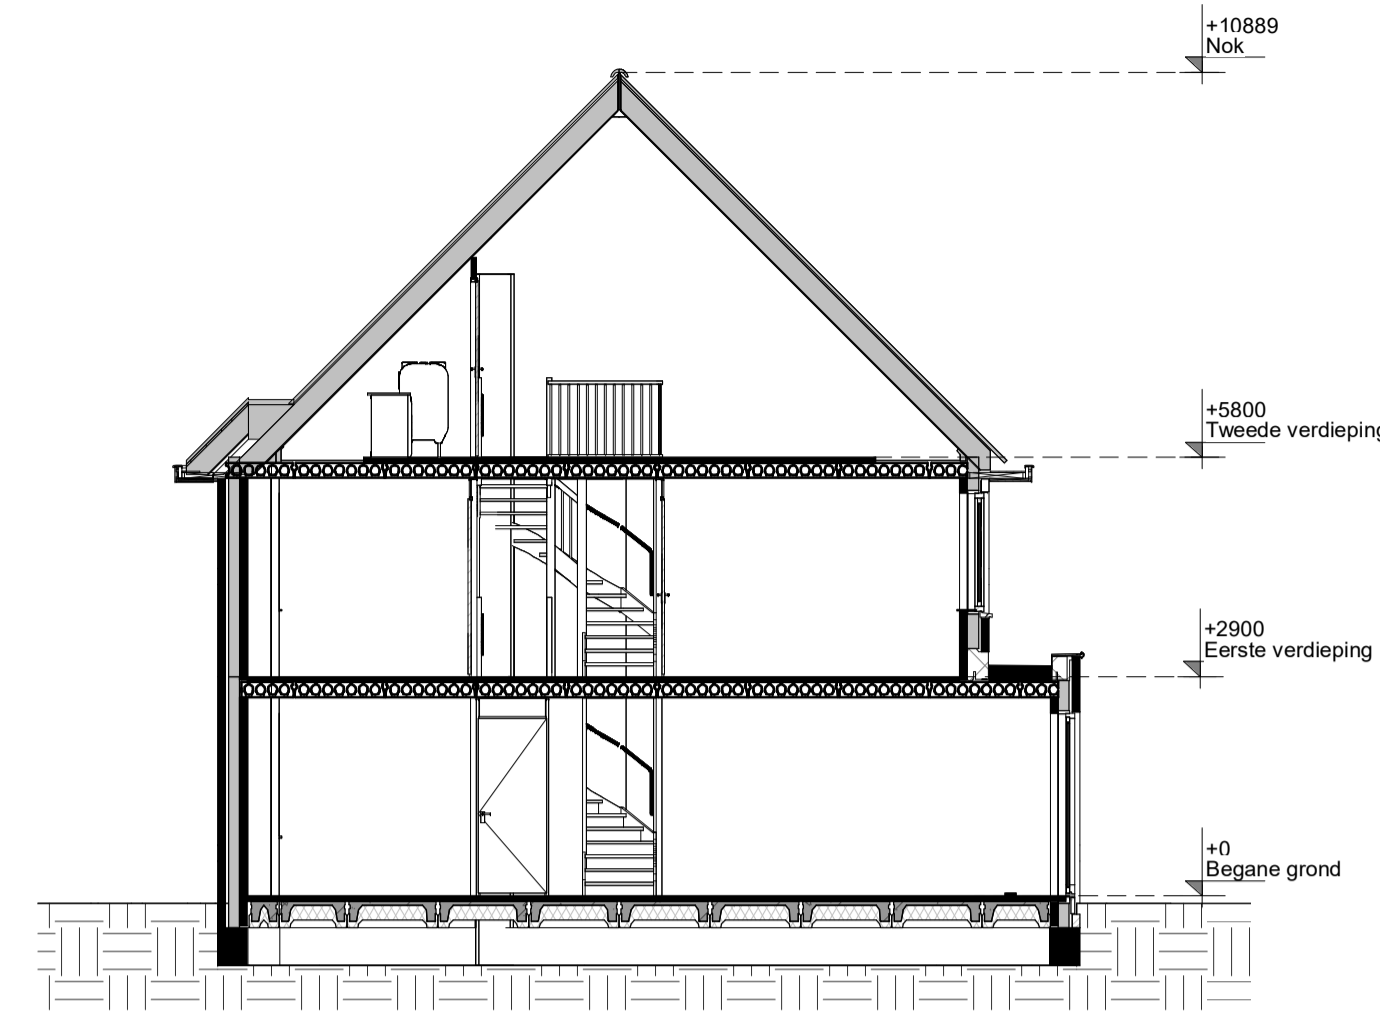


**Doorsnede**

schaal 1 : 100

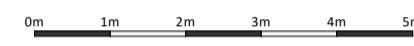

**Kleur & materiaalstaat**


<b>Gevels</b>		<b>Hellend dak</b>	
Plint		Graniet	2B
⊗ Zwart-mangaan	H	⊗ Voordeur	Voordeurkleur wordt gekozen in het koperskeuzetraject
Opgaard werk			
⊗ Oranje rood	E		

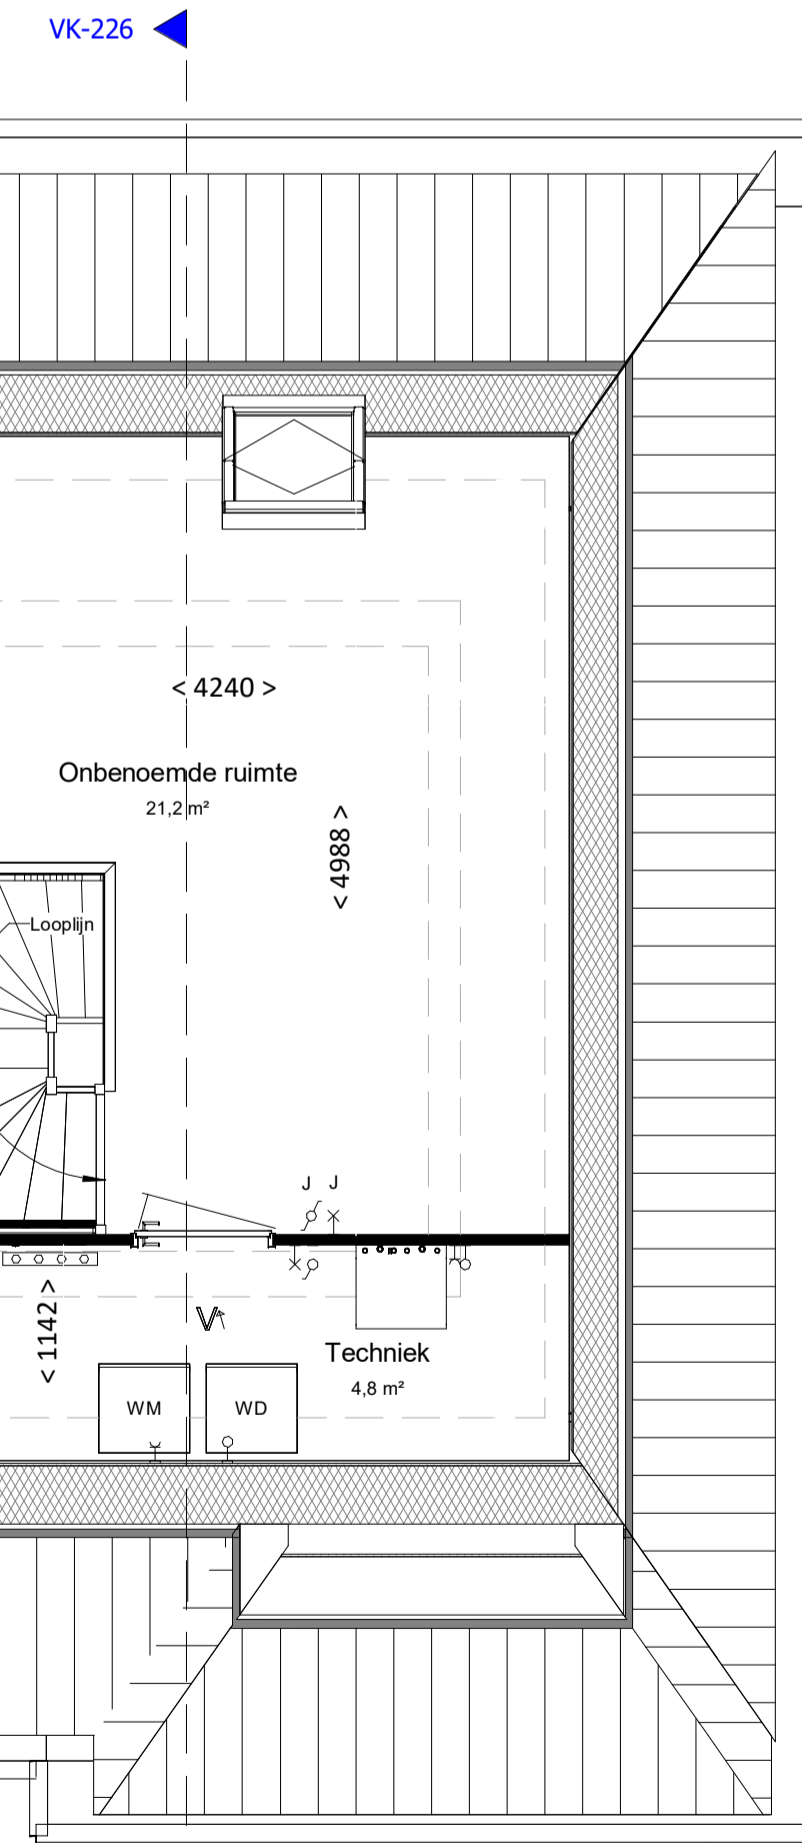

**Tweede verdieping**

bk. vloer = 5800+


schaal 1 : 50

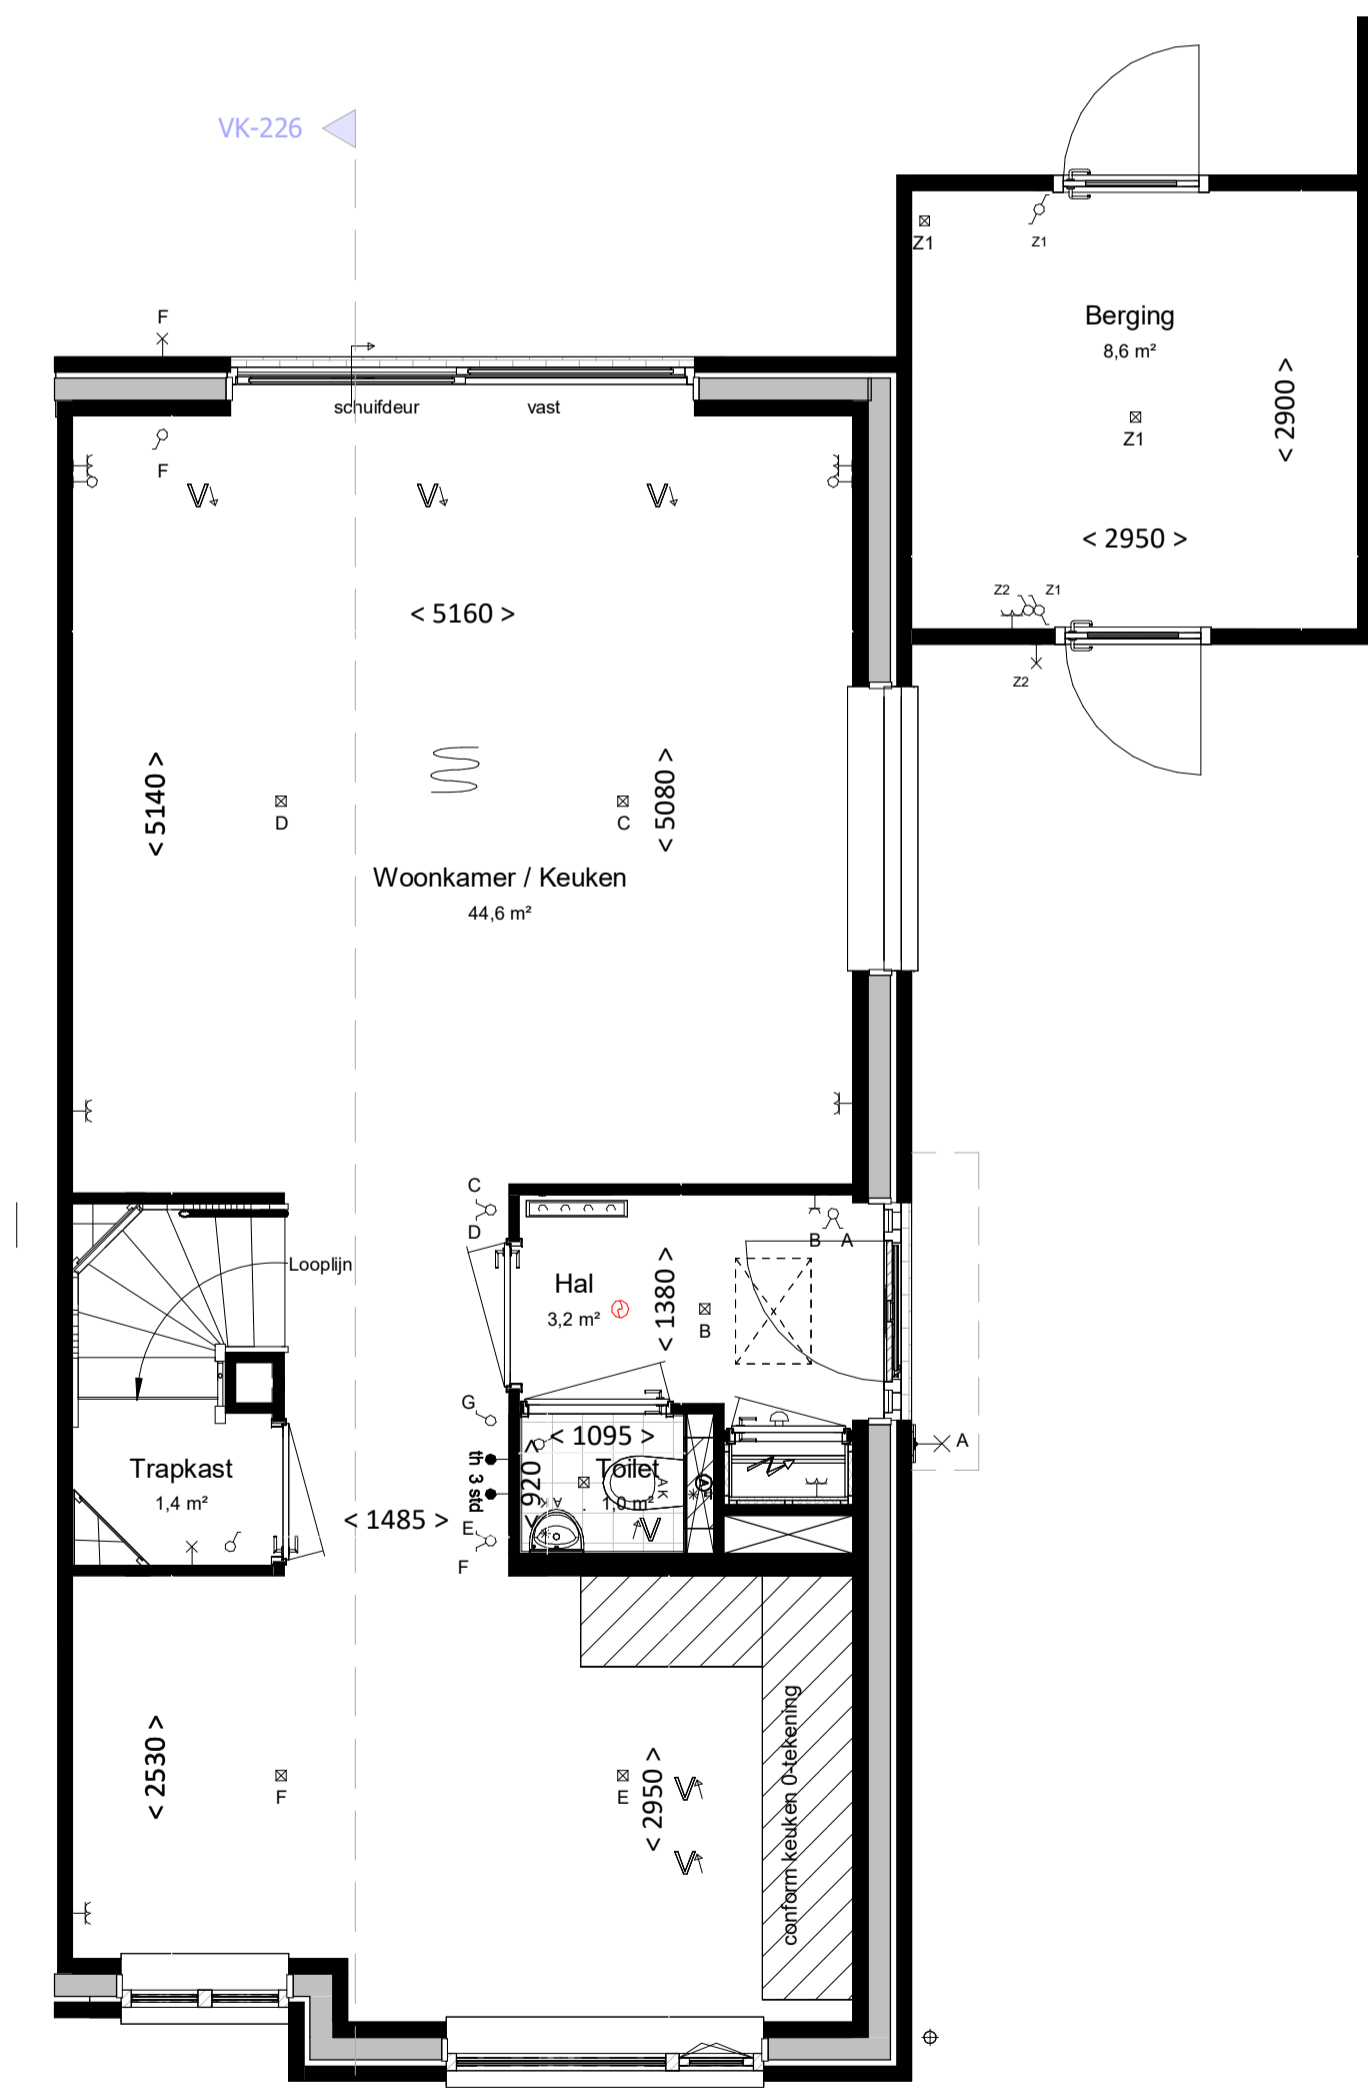

**Begane grond**

bk. vloer = P = 0

schaal 1 : 50

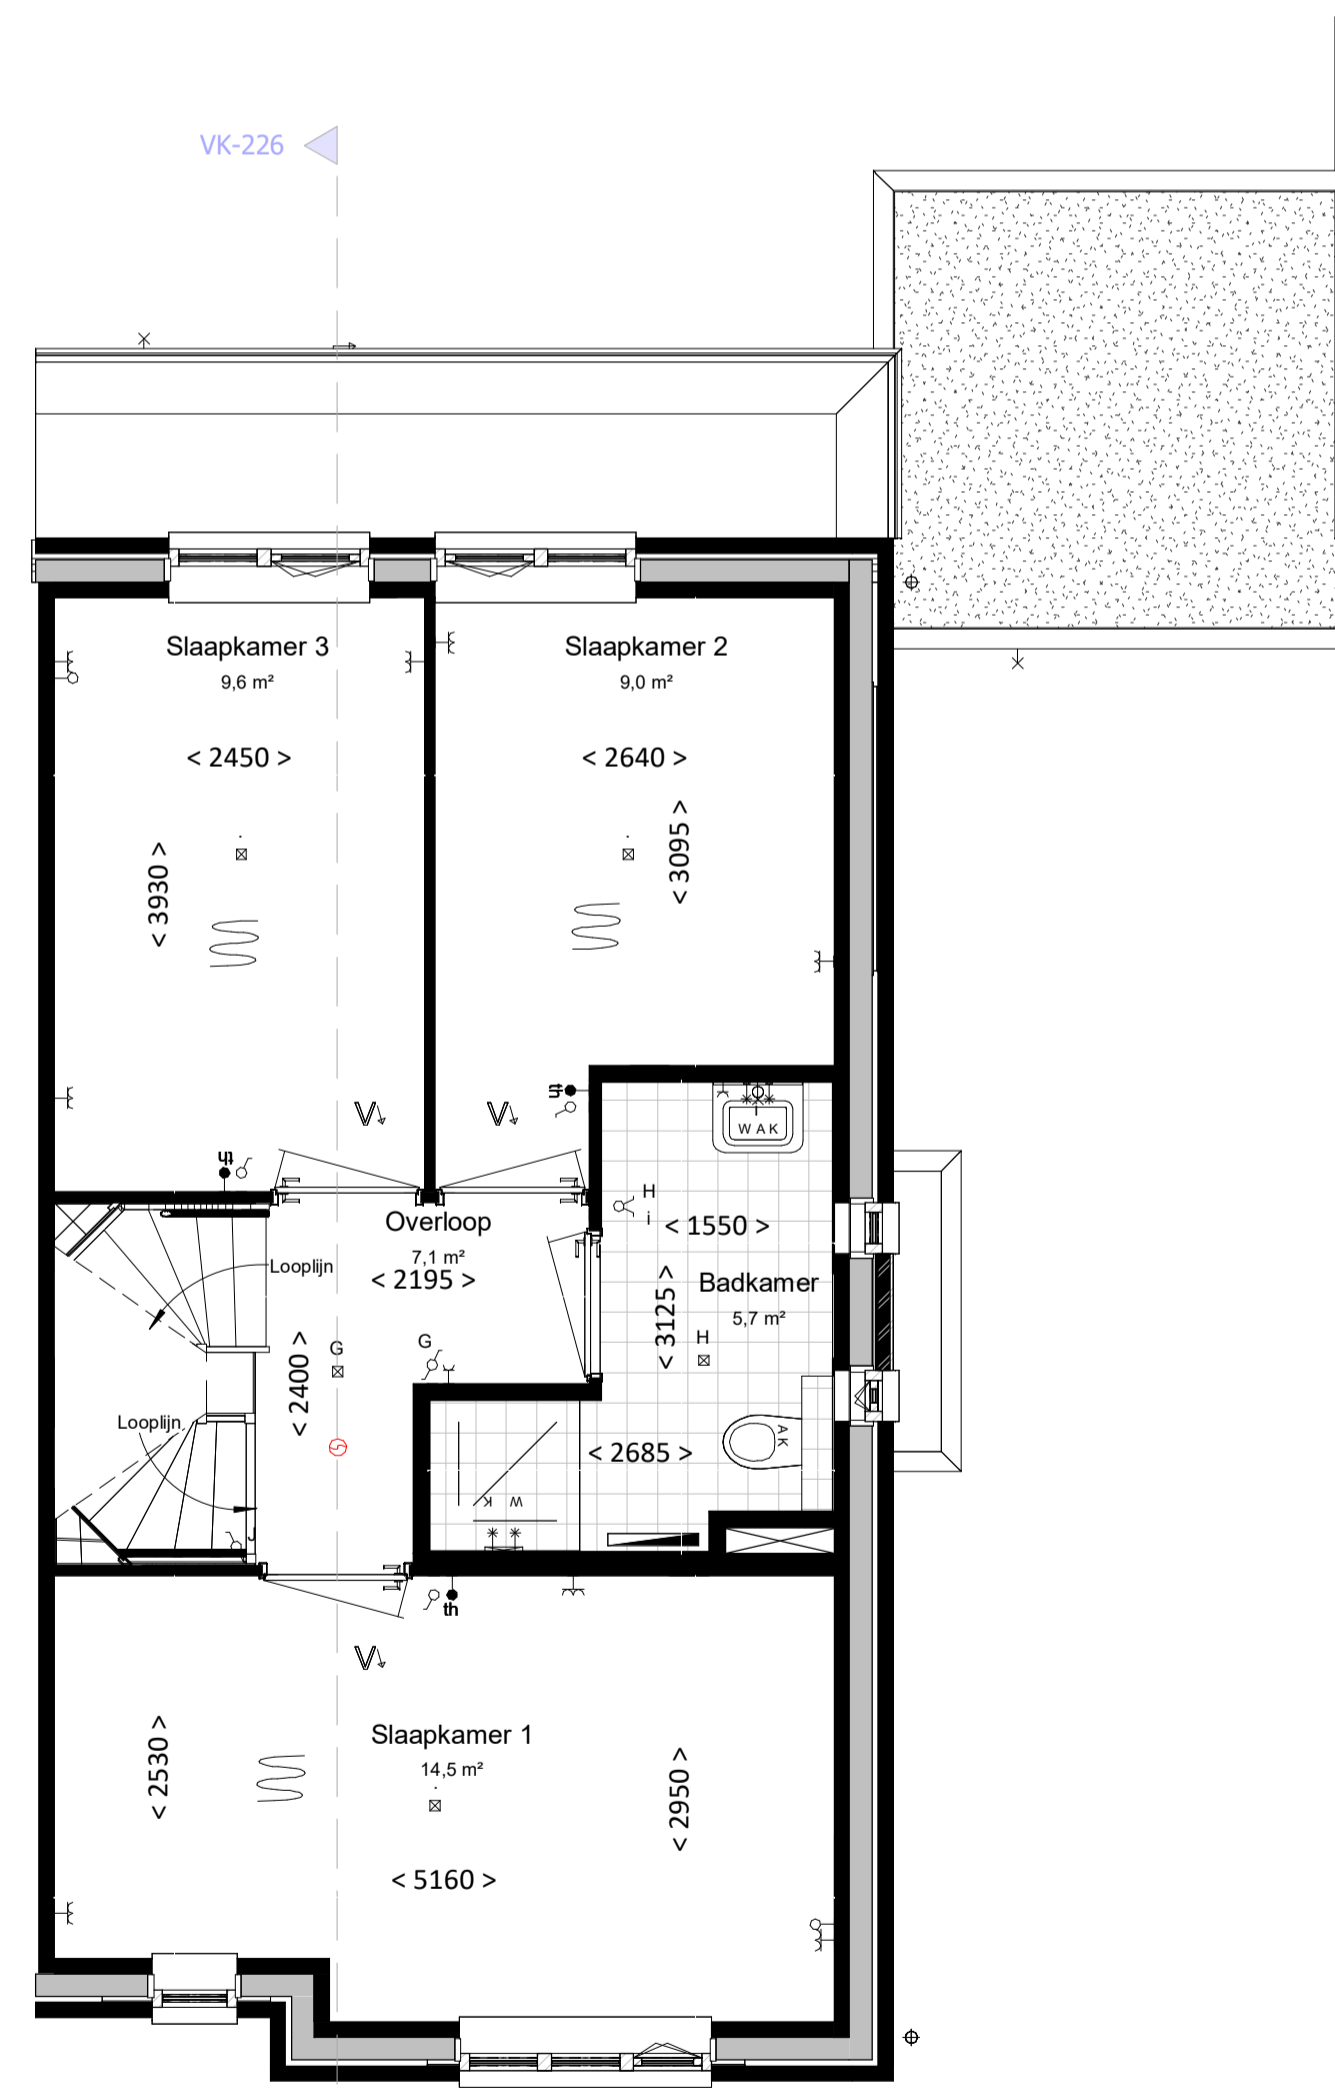

**Eerste verdieping**

bk. vloer = 2900+

schaal 1 : 50

**renvooi**

**algemeen**

- alle maatvoering is aangegeven in millimeters (mm)
- kleuren zijn indicatief en kunnen afwijken van de werkelijkheid
- posities van installatiepunten zijn indicatief en kunnen afwijken van de werkelijkheid
- wijzigingen onder voorbehoud
- bij de tweede verdieping maatvoering aangegeven tot 1500+vl. lijn

**bouwkundig**

- hwa hemelwaterafvoer (exacte posities, zie geveltekeningen)
- gd geluiddempend binnendeurkozijn met binnendeur
- inspectieluik
- technische zone (plaatsing van installatie onderdelen kan nog wijzigen)

**elektrotechnische installaties**

- wandcontactdoos met randaarde, 1 voudig
- wandcontactdoos met randaarde, 2 voudig
- schakelaar, enkelpolig
- schakelaar, serie
- schakelaar, wissel
- schakelaar met wandcontactdoos combinatie
- plafondlichtpunt (excl. armatuur)
- wandlichtpunt (excl. armatuur), hoogte 2,1m
- 2-fase aansluitpunt, tbv. elektrisch koken
- aansluitpunt, bedraad
- aansluitpunt, onbedraad
- rookmelder
- belrukker
- schel / deurbel
- werkschakelaar

**Aansluitpunten Keuken conform 'nultekening'**

**verwarmingsinstallaties**


- Verdeler vloerverwarming excl. omkasting
- thermostaat
- elektrische radiator, bijverwarming
- ruimte vloerverwarming
- Verdeler vloerverwarming incl. omkasting
- warmtepompinstallatie

**waterinstallaties en binnenriolering**

- aansluiting buitenkraan
- aansluiting koudwater
- aansluiting warmwater
- afvoerpunt binnenriolering
- opstelplaats wasmachine (aansluiting koudwater / afvoerpunt binnenriolering)
- opstelplaats wasdroger (afvoerpunt binnenriolering)
- hemelwaterafvoer plat dak

**ventilatie- en luchtbehandelingsinstallatie**

- ventilatie toevoer voorziening (rozet in plafond / wand)
- ventilatie afvoer voorziening (rozet in plafond / wand)
- 3 standen schakelaar
- WTW- unit

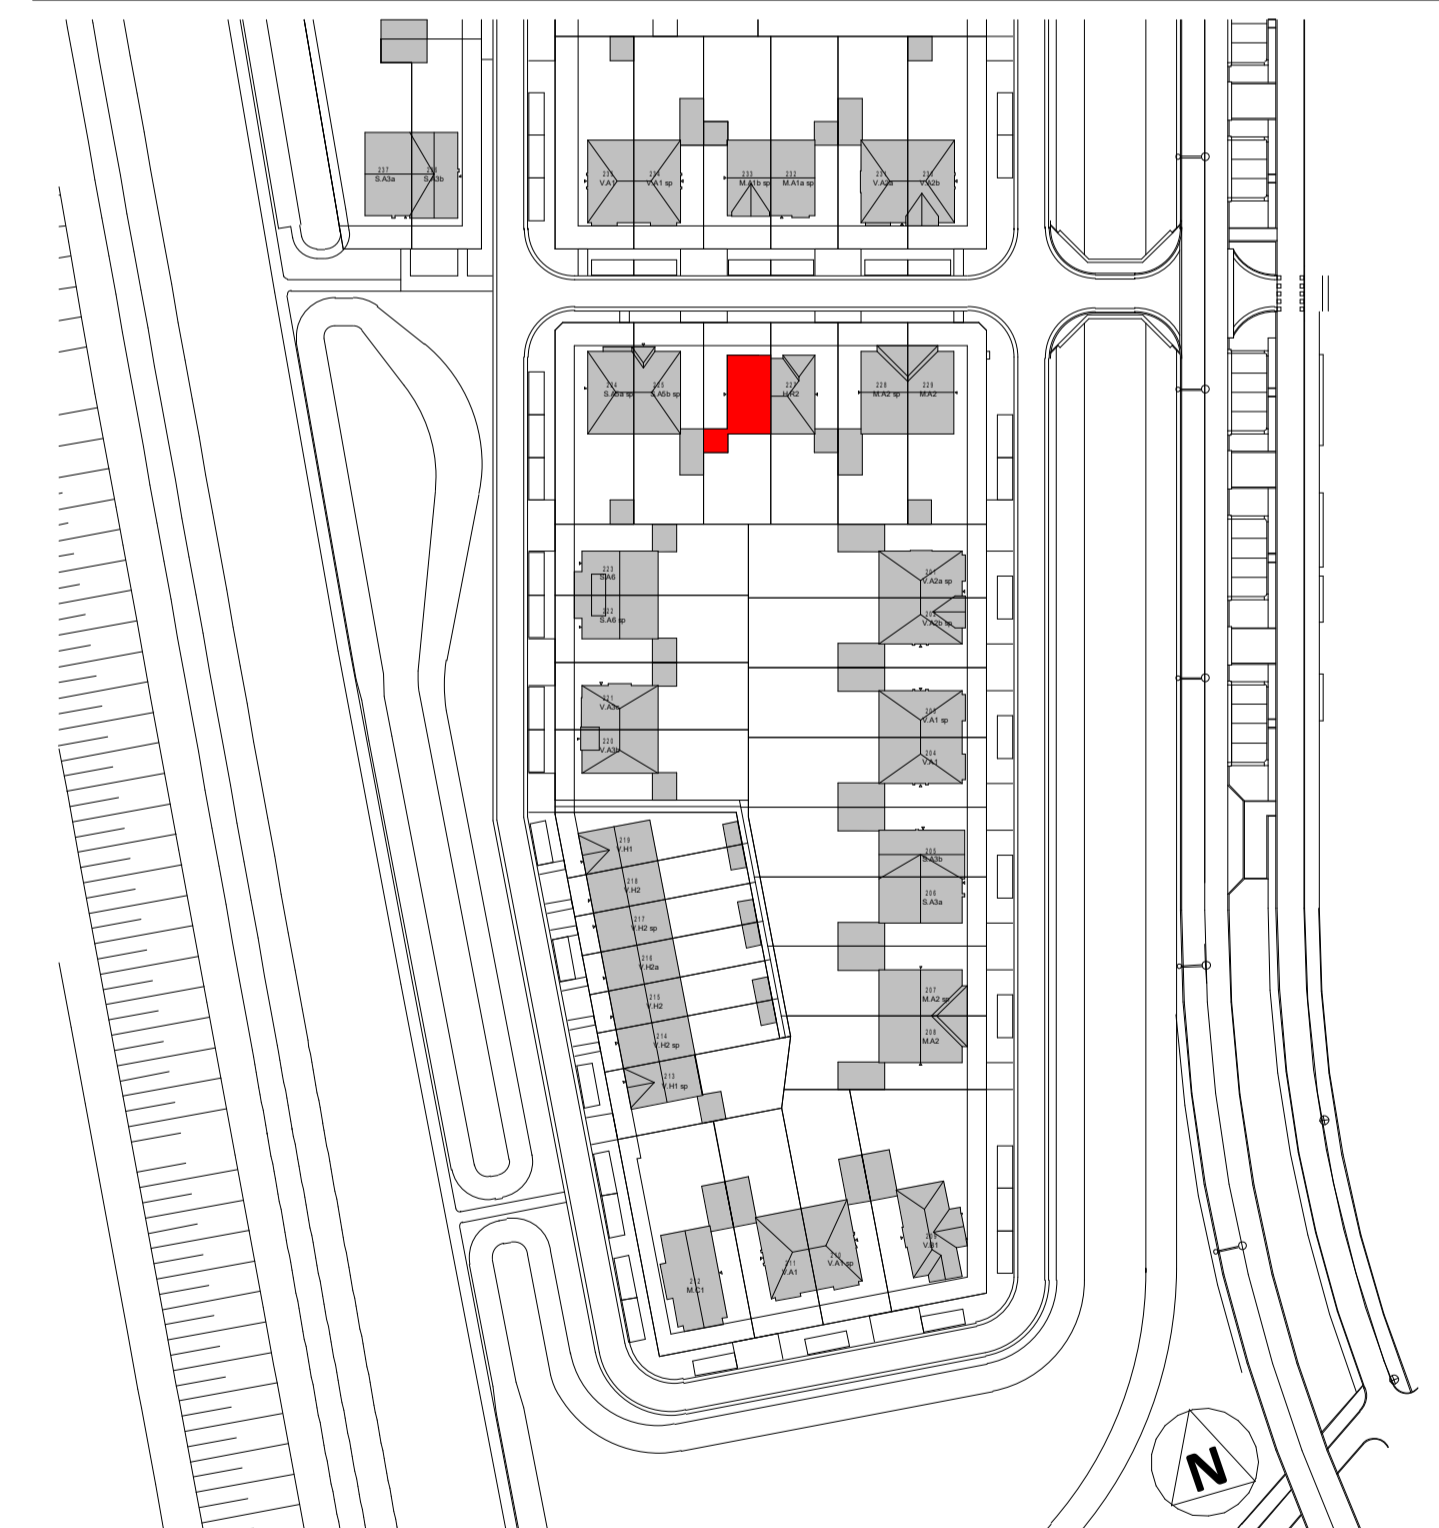

**Woning, type H.R2 sp**

**bouwnummers**

226



project  
Gouden Singel, deelplan  
6, bouwstroom 2A

onderdeel  
Basis type H.R2 sp

datum 21-11-2022

gew. A 06-12-2022

gew. B 12-12-2022

gew. C 15-12-2022

fase VK  
status  
bouwdeel

getekend schaal formaat  
EL 1:100/1:50 A1

projectnummer  
bladnummer

2022E-035

**VK-226** C

file

type onderdeel wijziging