



voorgevel
schaal 1:100




zijgevel rechts
schaal 1:100




zijgevel links
schaal 1:100



achtergevel
schaal 1:100

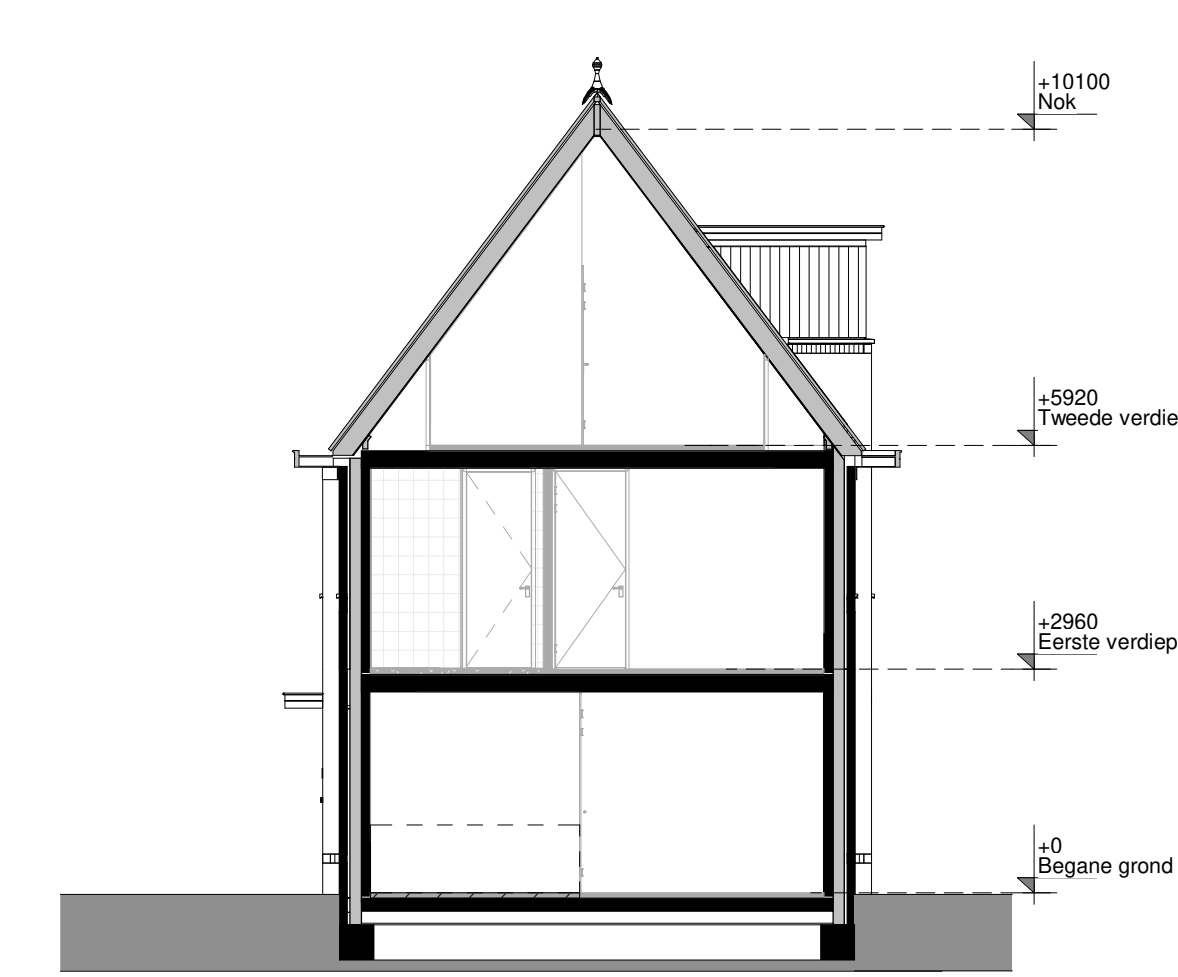


doorsnede
schaal 1:100

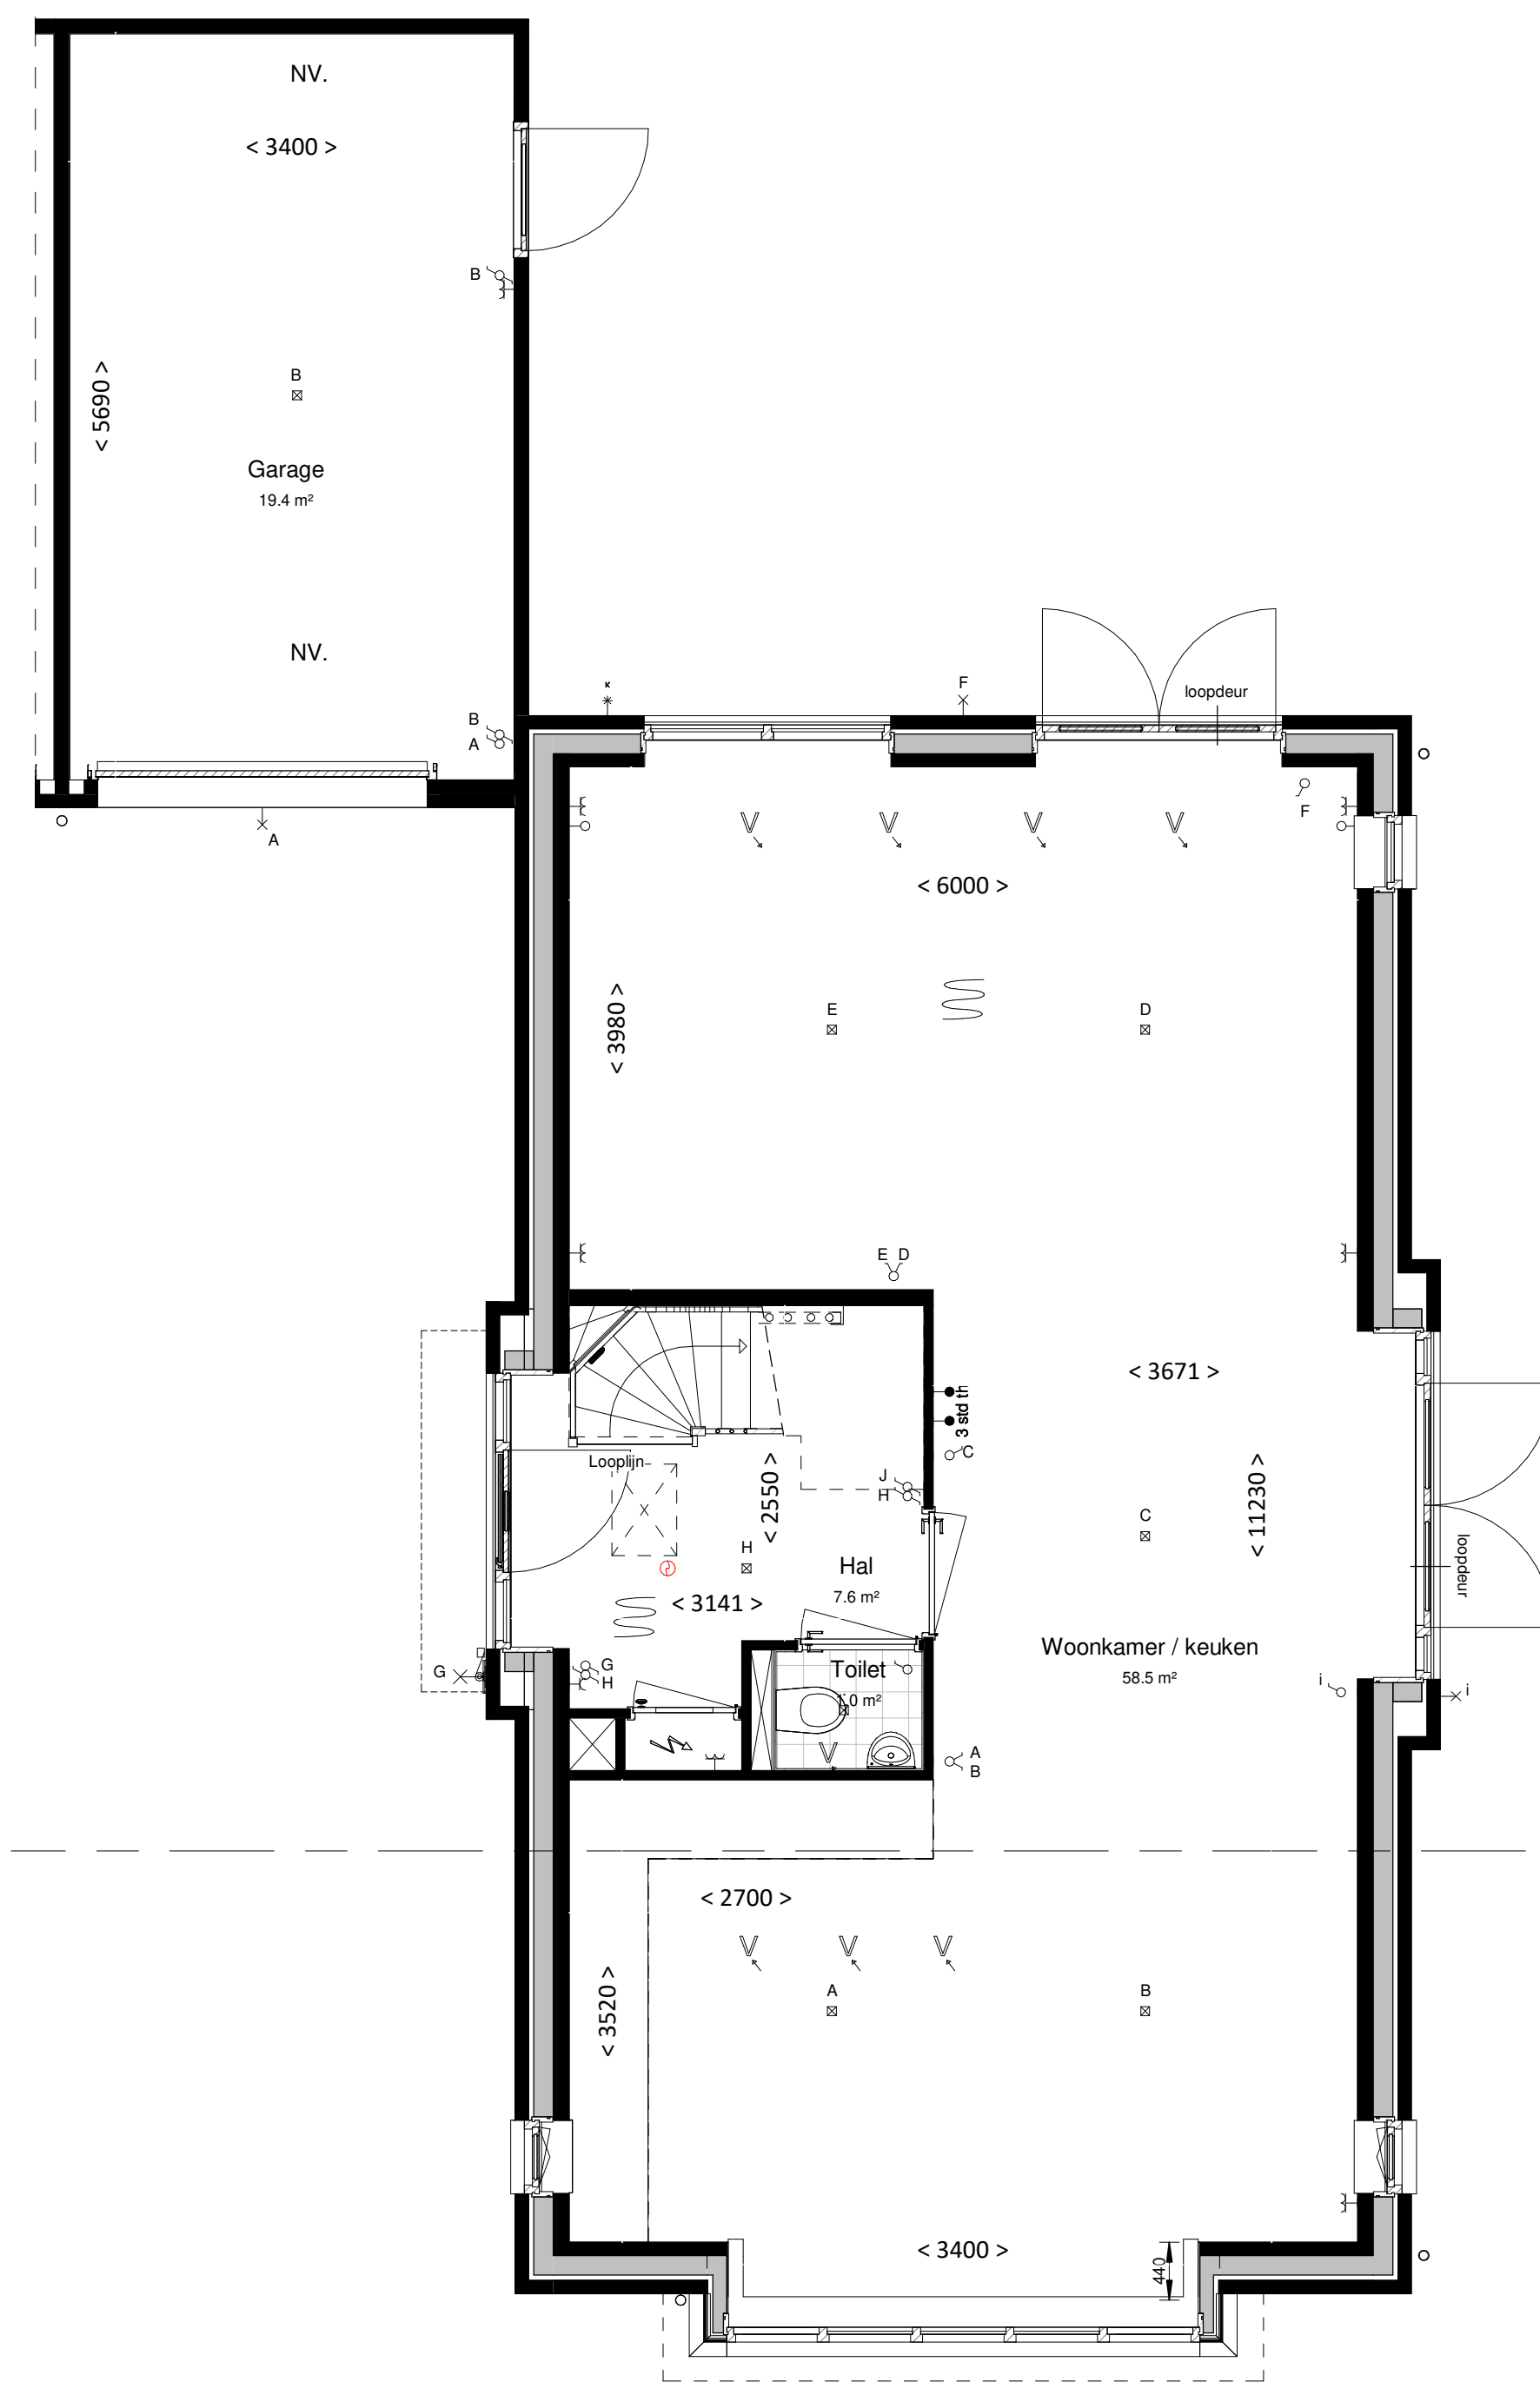

begane grond
bk. vloer = P = 0
schaal 1:50



eerste verdieping
bk. vloer = 2960+
schaal 1:50

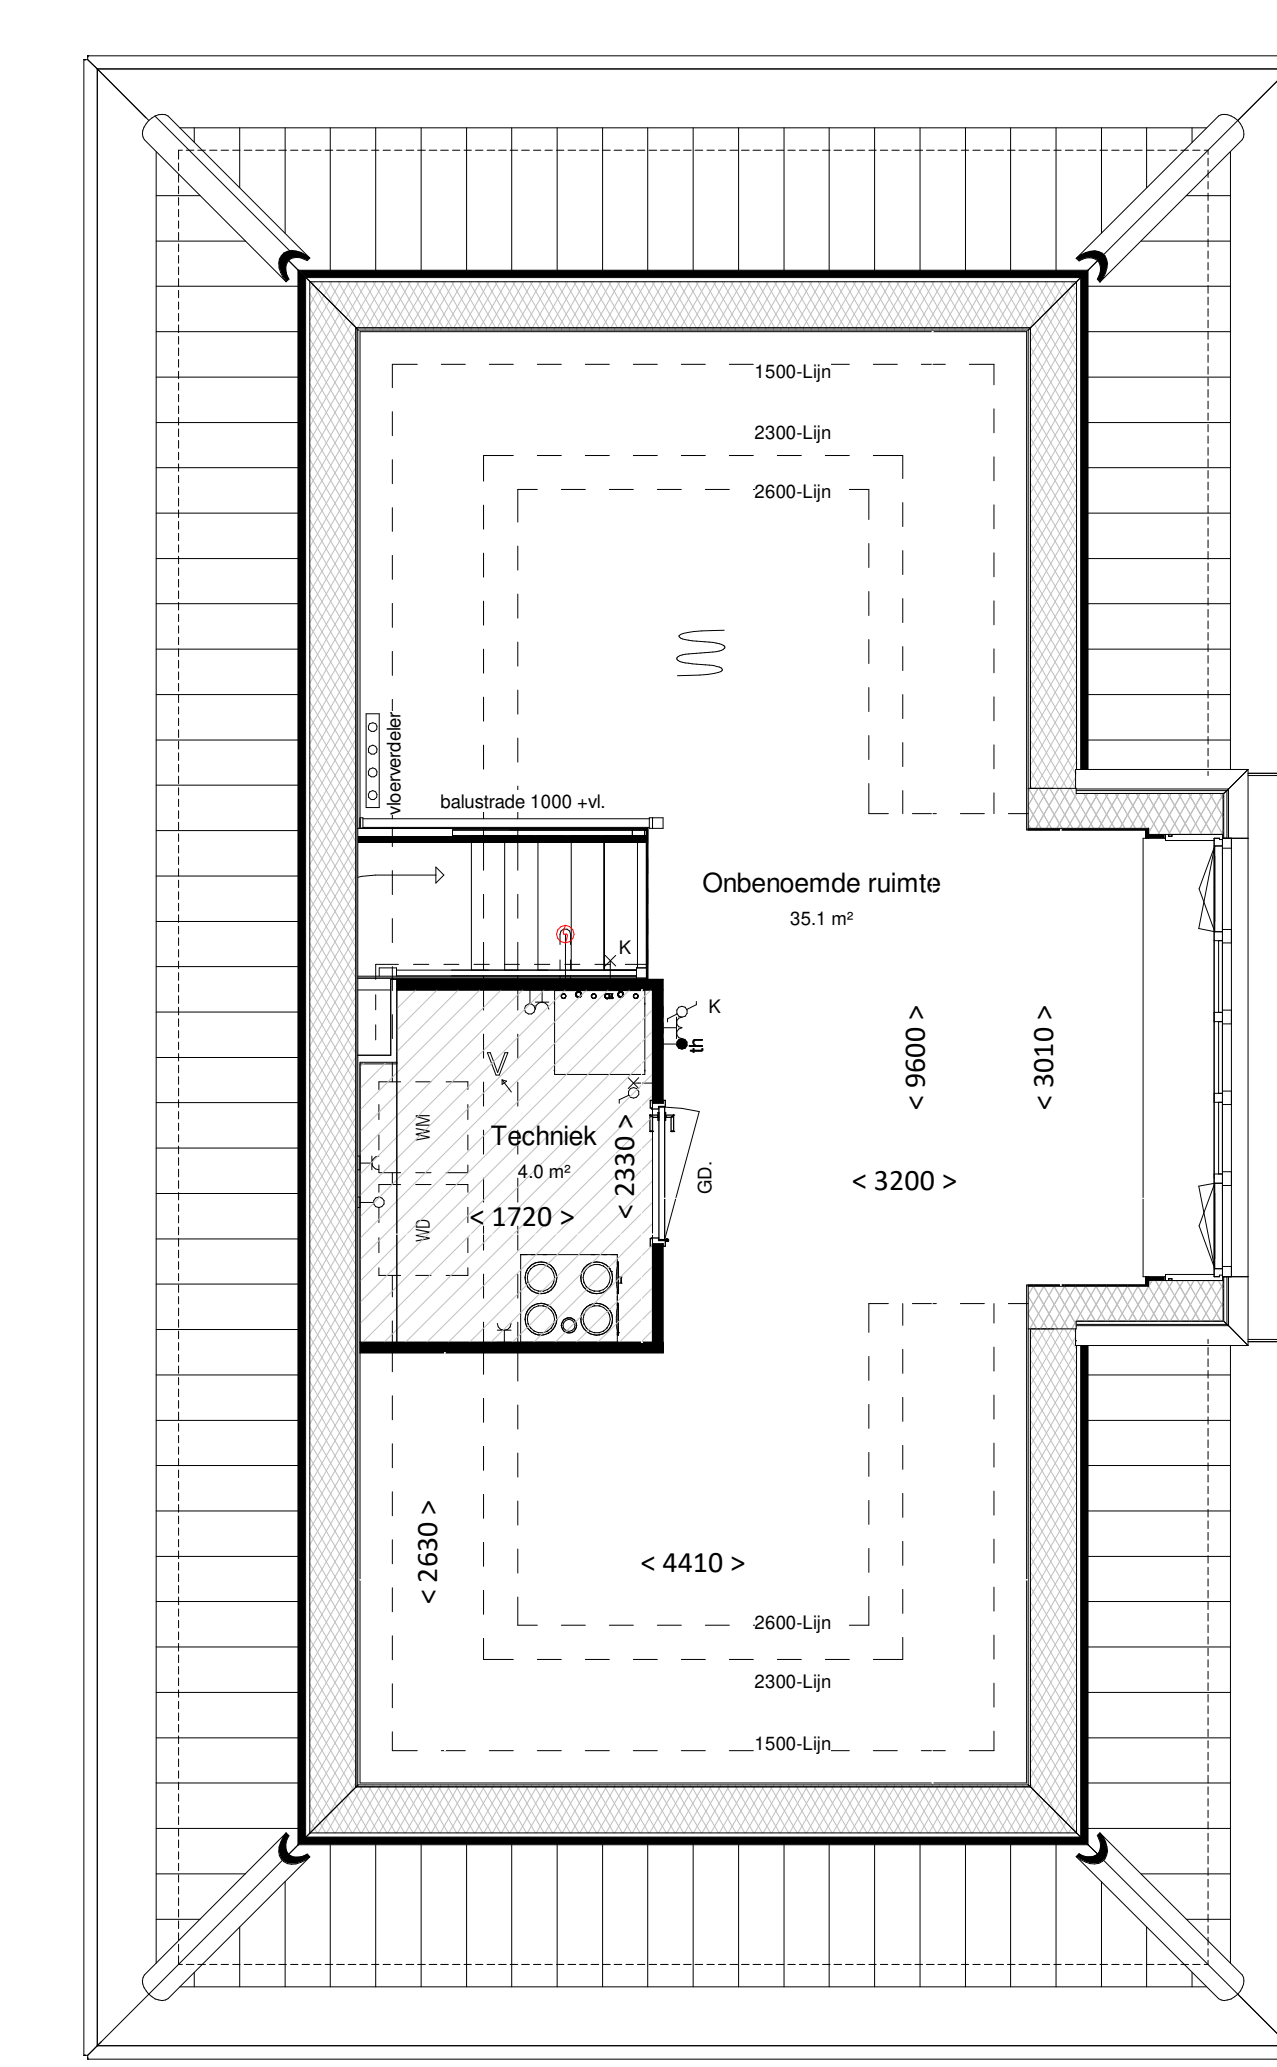

tweede verdieping
bk. vloer = 5920+
schaal 1:50

Kleur & materiaalstaat

Gevels

| | | | | | |
|-------------|---------------|---|------------|------------|----|
| Plint | Zwart-mangaan | H | Helend dak | Noir zwart | SK |
| Opgaad werk | Oranje rood | E | | | |

renvooi

algemeen

- alle maatvoering is aangegeven in millimeters (mm)
- kleuren zijn indicatief en kunnen afwijken van de werkelijkheid
- posities van installatiepunten zijn indicatief en kunnen afwijken van de werkelijkheid
- wijzigingen onder voorbehoud
- bij de tweede verdieping maatvoering aangegeven tot 1500+vl. lijn

bouwkundig

| | | | |
|-----|---|--|--|
| hwa | hemelwaterafvoer (exacte posities, zie gevelleningen) | | |
| gd | geluidswerend binnendeurkozijn met binnendeur | | |
| ins | inspectieluik | | |
| | technische zone (plaatsing van installatie onderdelen kan nog wijzigen) | | |

elektrotechnische installaties

| | | | |
|---|---|---|--|
| ⊥ | wandcontactdoos met randaarde, 1 voudig | ⊥ | 2-fase aansluitpunt, tbv. elektrisch koken |
| ⊥ | wandcontactdoos met randaarde, 2 voudig | ⊥ | aansluitpunt, bedraad |
| ⊥ | schakelaar, enkelpolig | ⊥ | aansluitpunt, onbedraad |
| ⊥ | schakelaar, serie | ⊥ | rookmelder |
| ⊥ | schakelaar, wissel | ⊥ | beldrukker |
| ⊥ | schakelaar met wandcontactdoos combinatie | ⊥ | schel / deurbel |
| ⊥ | plafondlichtpunt (excl. armatuur) | ⊥ | werkschakelaar |
| ⊥ | wandlichtpunt (excl. armatuur), hoogte 2,1m | | |

Aansluitpunten keuken conform 'nultekening'

verwarmingsinstallaties

| | | | |
|---|--|---|-----------------------|
| ⊥ | Verdeler vloerverwarming excl. omkasting | ⊥ | warmtepompinstallatie |
| ⊥ | thermostaat | | |
| ⊥ | elektrische radiator, bijverwarming | | |
| ⊥ | ruimte vloerverwarming | | |

waterinstallaties en binnenriolering

| | | | |
|---|--|--|--|
| ⊥ | aansluiting koudwater | | |
| ⊥ | aansluiting warmwater | | |
| ⊥ | afvoerpunt binnenriolering | | |
| ⊥ | opstelplaats wasmachine (aansluiting koudwater / afvoerpunt binnenriolering) | | |
| ⊥ | opstelplaats wasdroger (afvoerpunt binnenriolering) | | |

ventilatie- en luchtbehandelingsinstallatie

| | | | |
|---|--|--|--|
| ⊥ | ventilatie toevoer voorziening (rozet in plafond / wand) | | |
| ⊥ | ventilatie afvoer voorziening (rozet in plafond / wand) | | |
| ⊥ | 3 standen schakelaar | | |
| ⊥ | WTW- unit | | |



Woning, type V.B2

bouwnummers

140

VAN MIERLO
BOUW & ONTWIKKELING

| | | | |
|-----------|--------------------------------------|------------|------------|
| project | Gouden Singel Berkel en Rodenrijs | fase | VK |
| onderdeel | Basis Type V.B2 | Status | bouwdeel |
| datum | 05-05-2022 | getekend | FORM |
| | | schaal | 1:100/1:50 |
| | | formaat | A1 |
| | | bladnummer | |

720020

VK-140