






Voorgevel
schaal 1 : 100

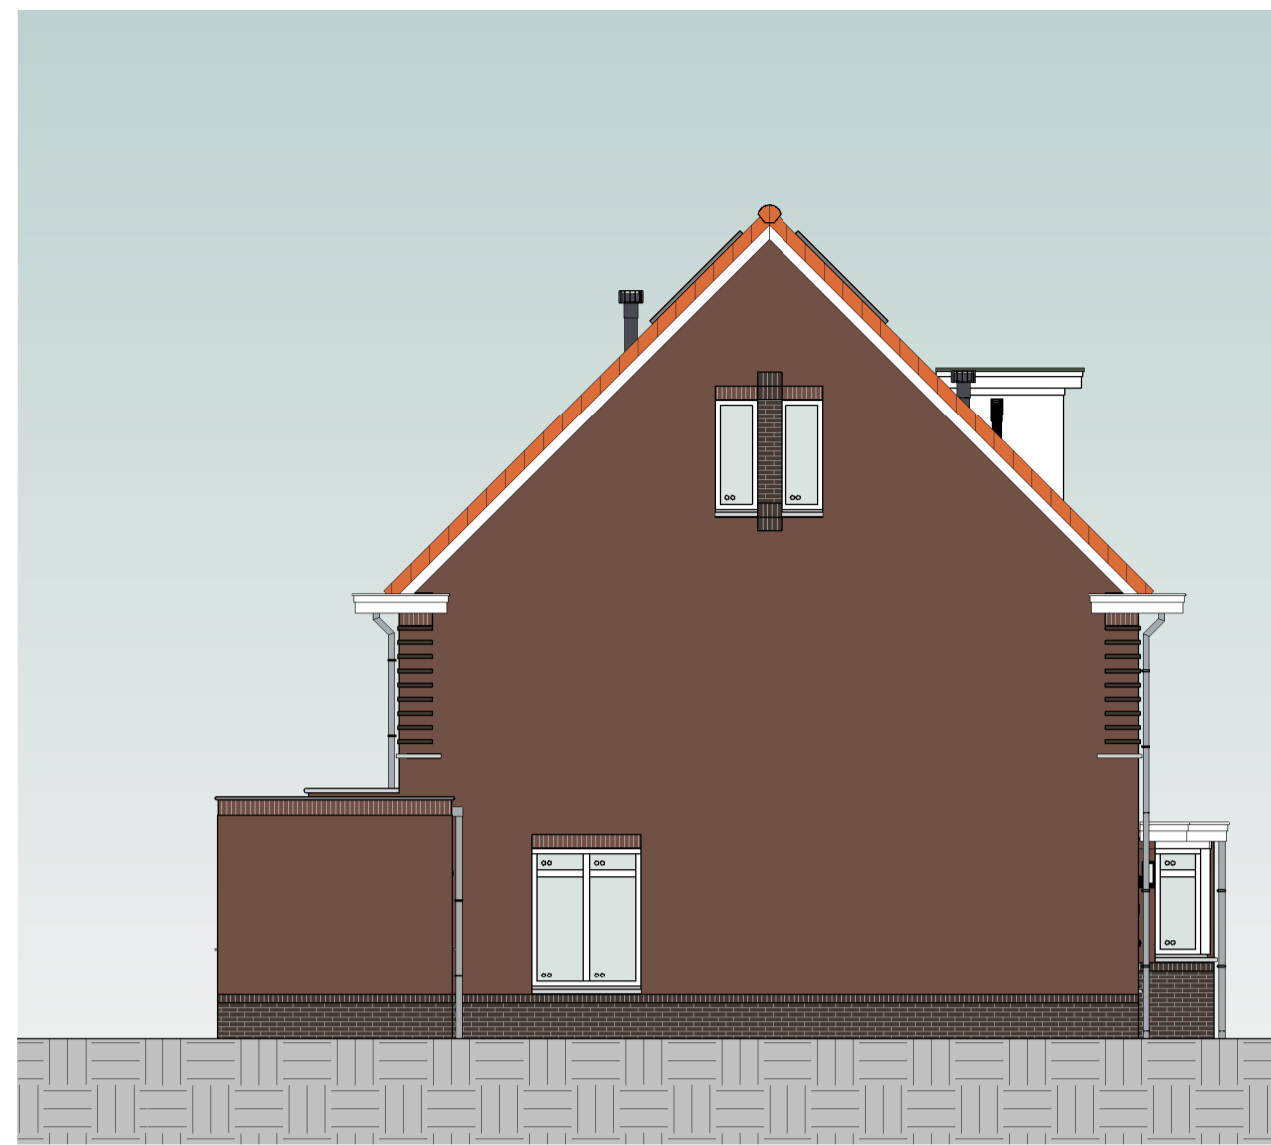


Linkergevel
schaal 1 : 100

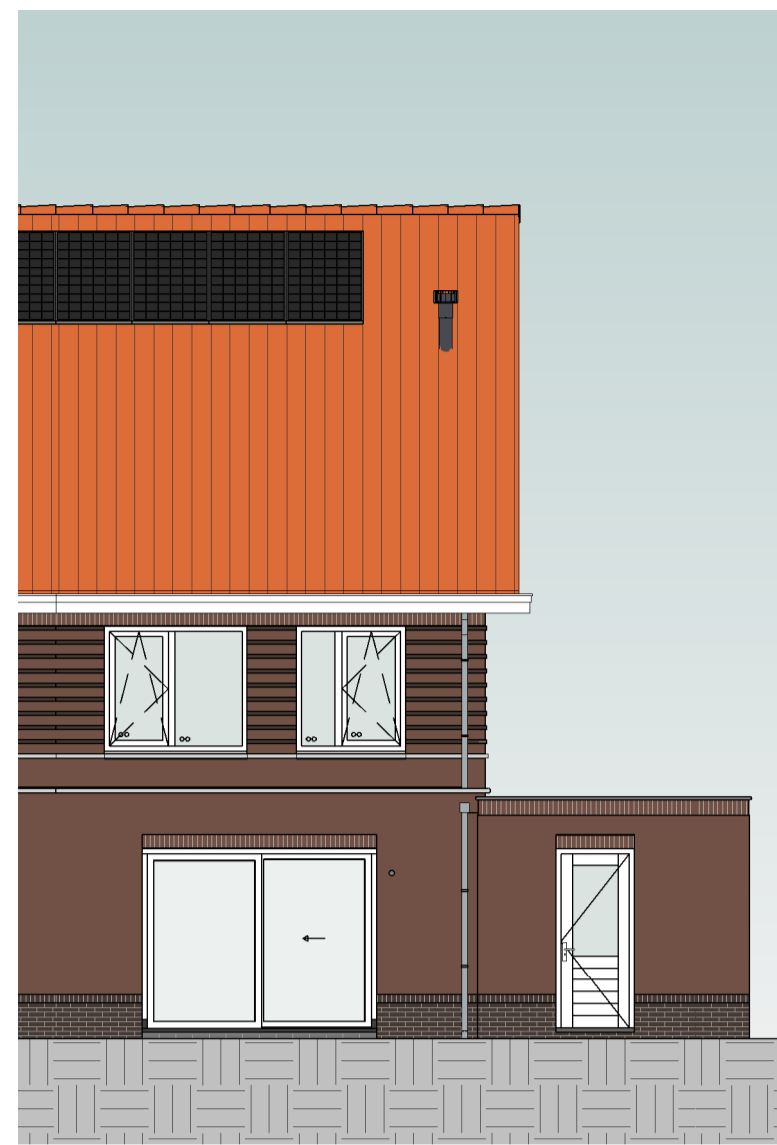


Achtergevel
schaal 1 : 100

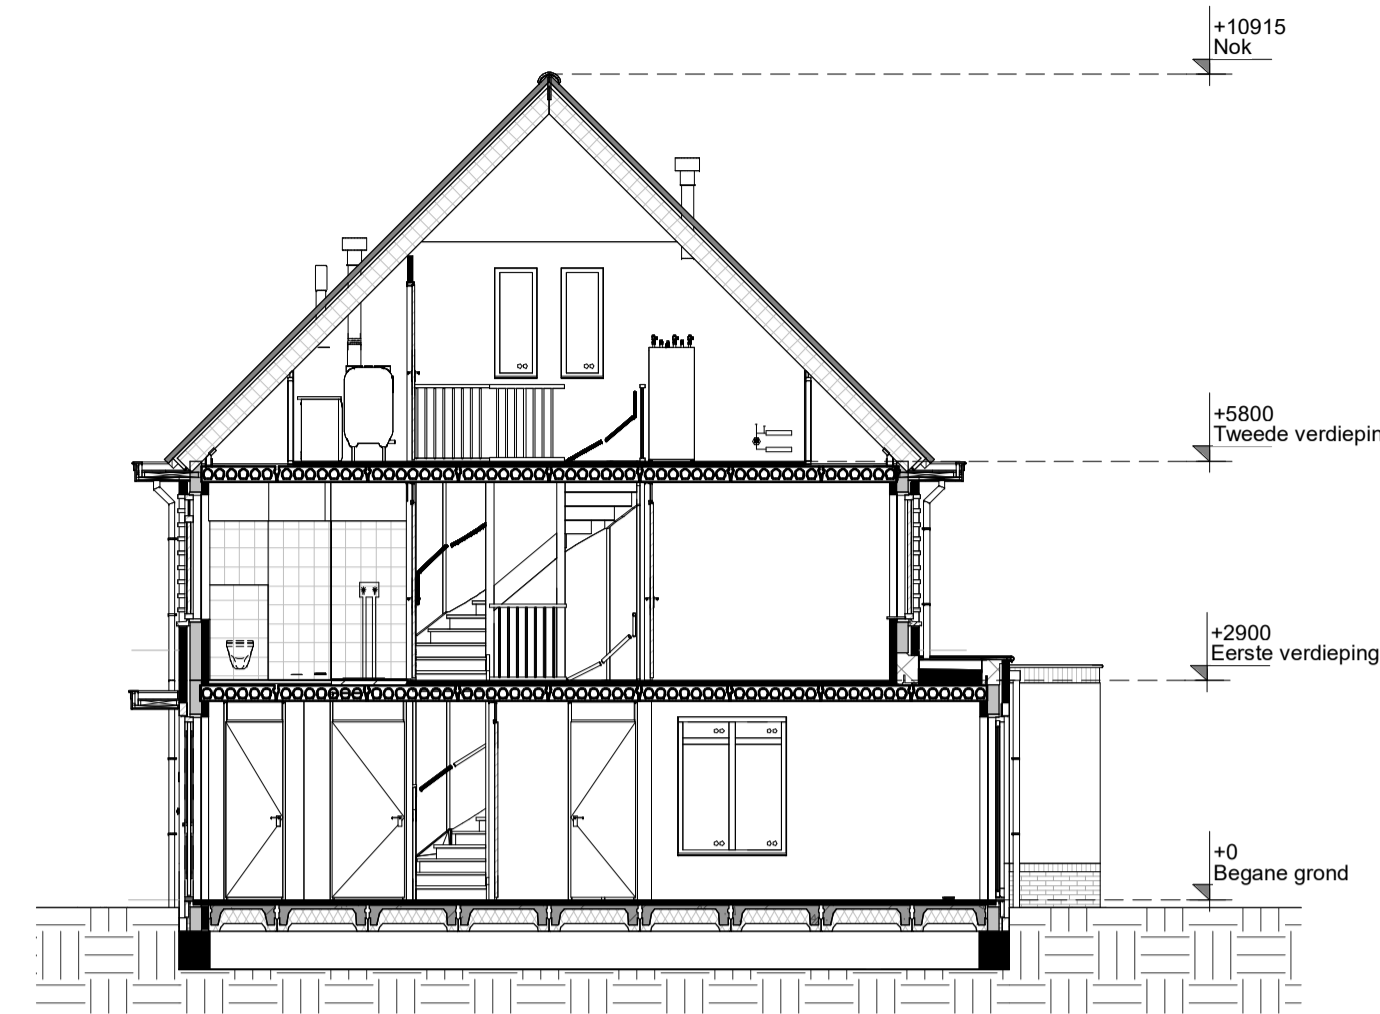


Doorsnede
schaal 1 : 100

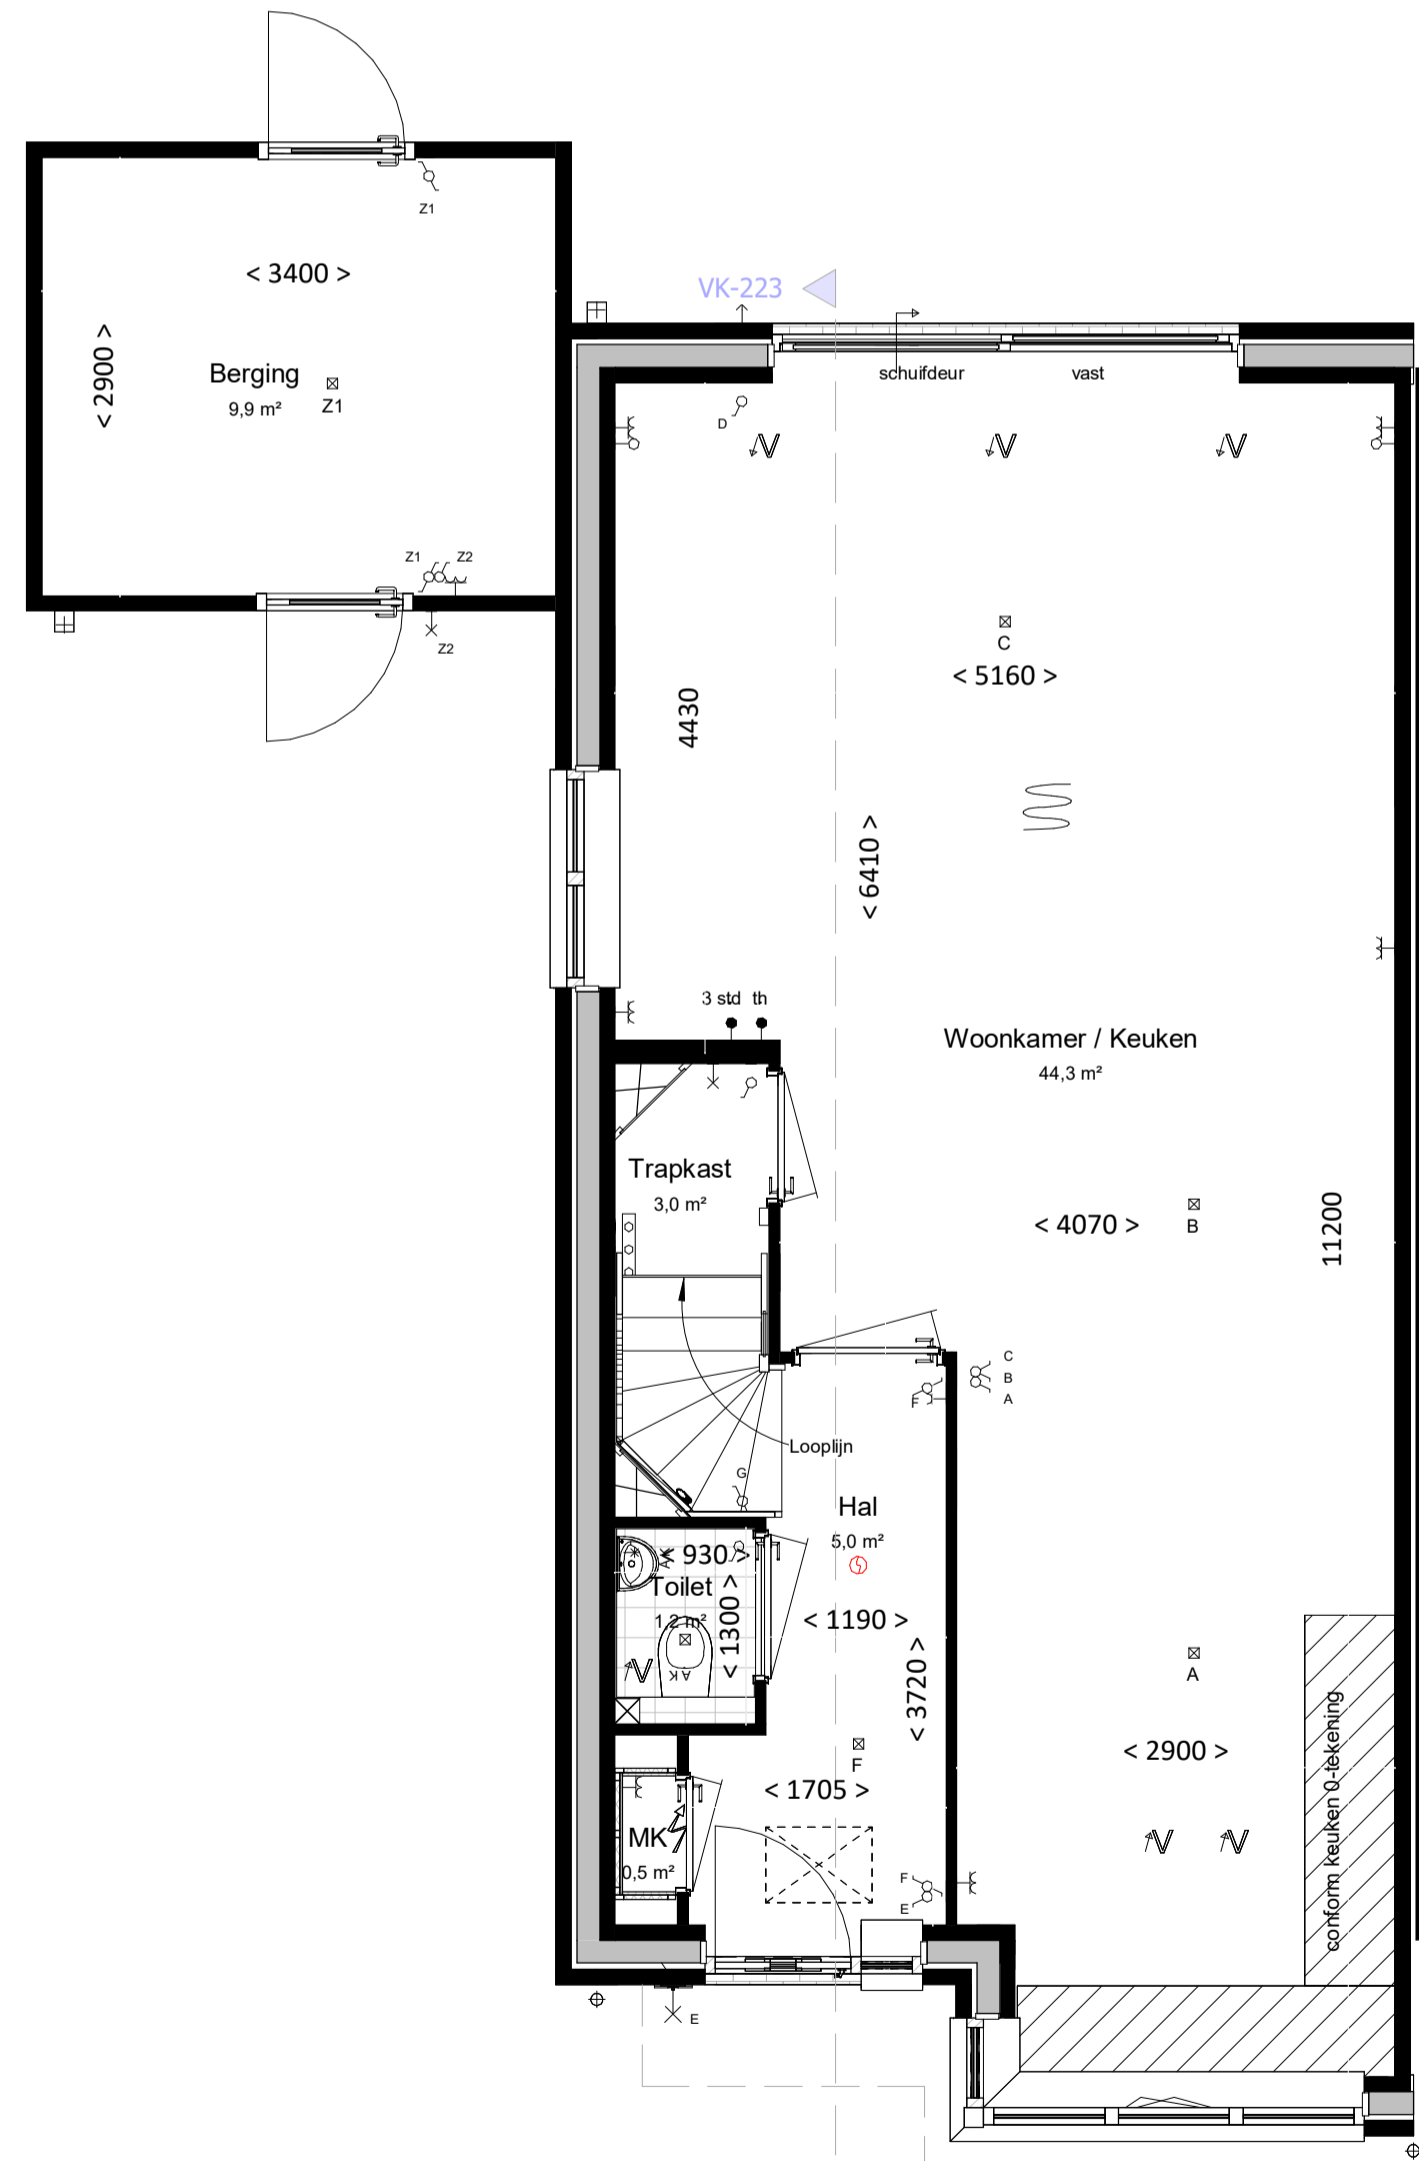

Begane grond
bk. vloer = P = 0
schaal 1 : 50

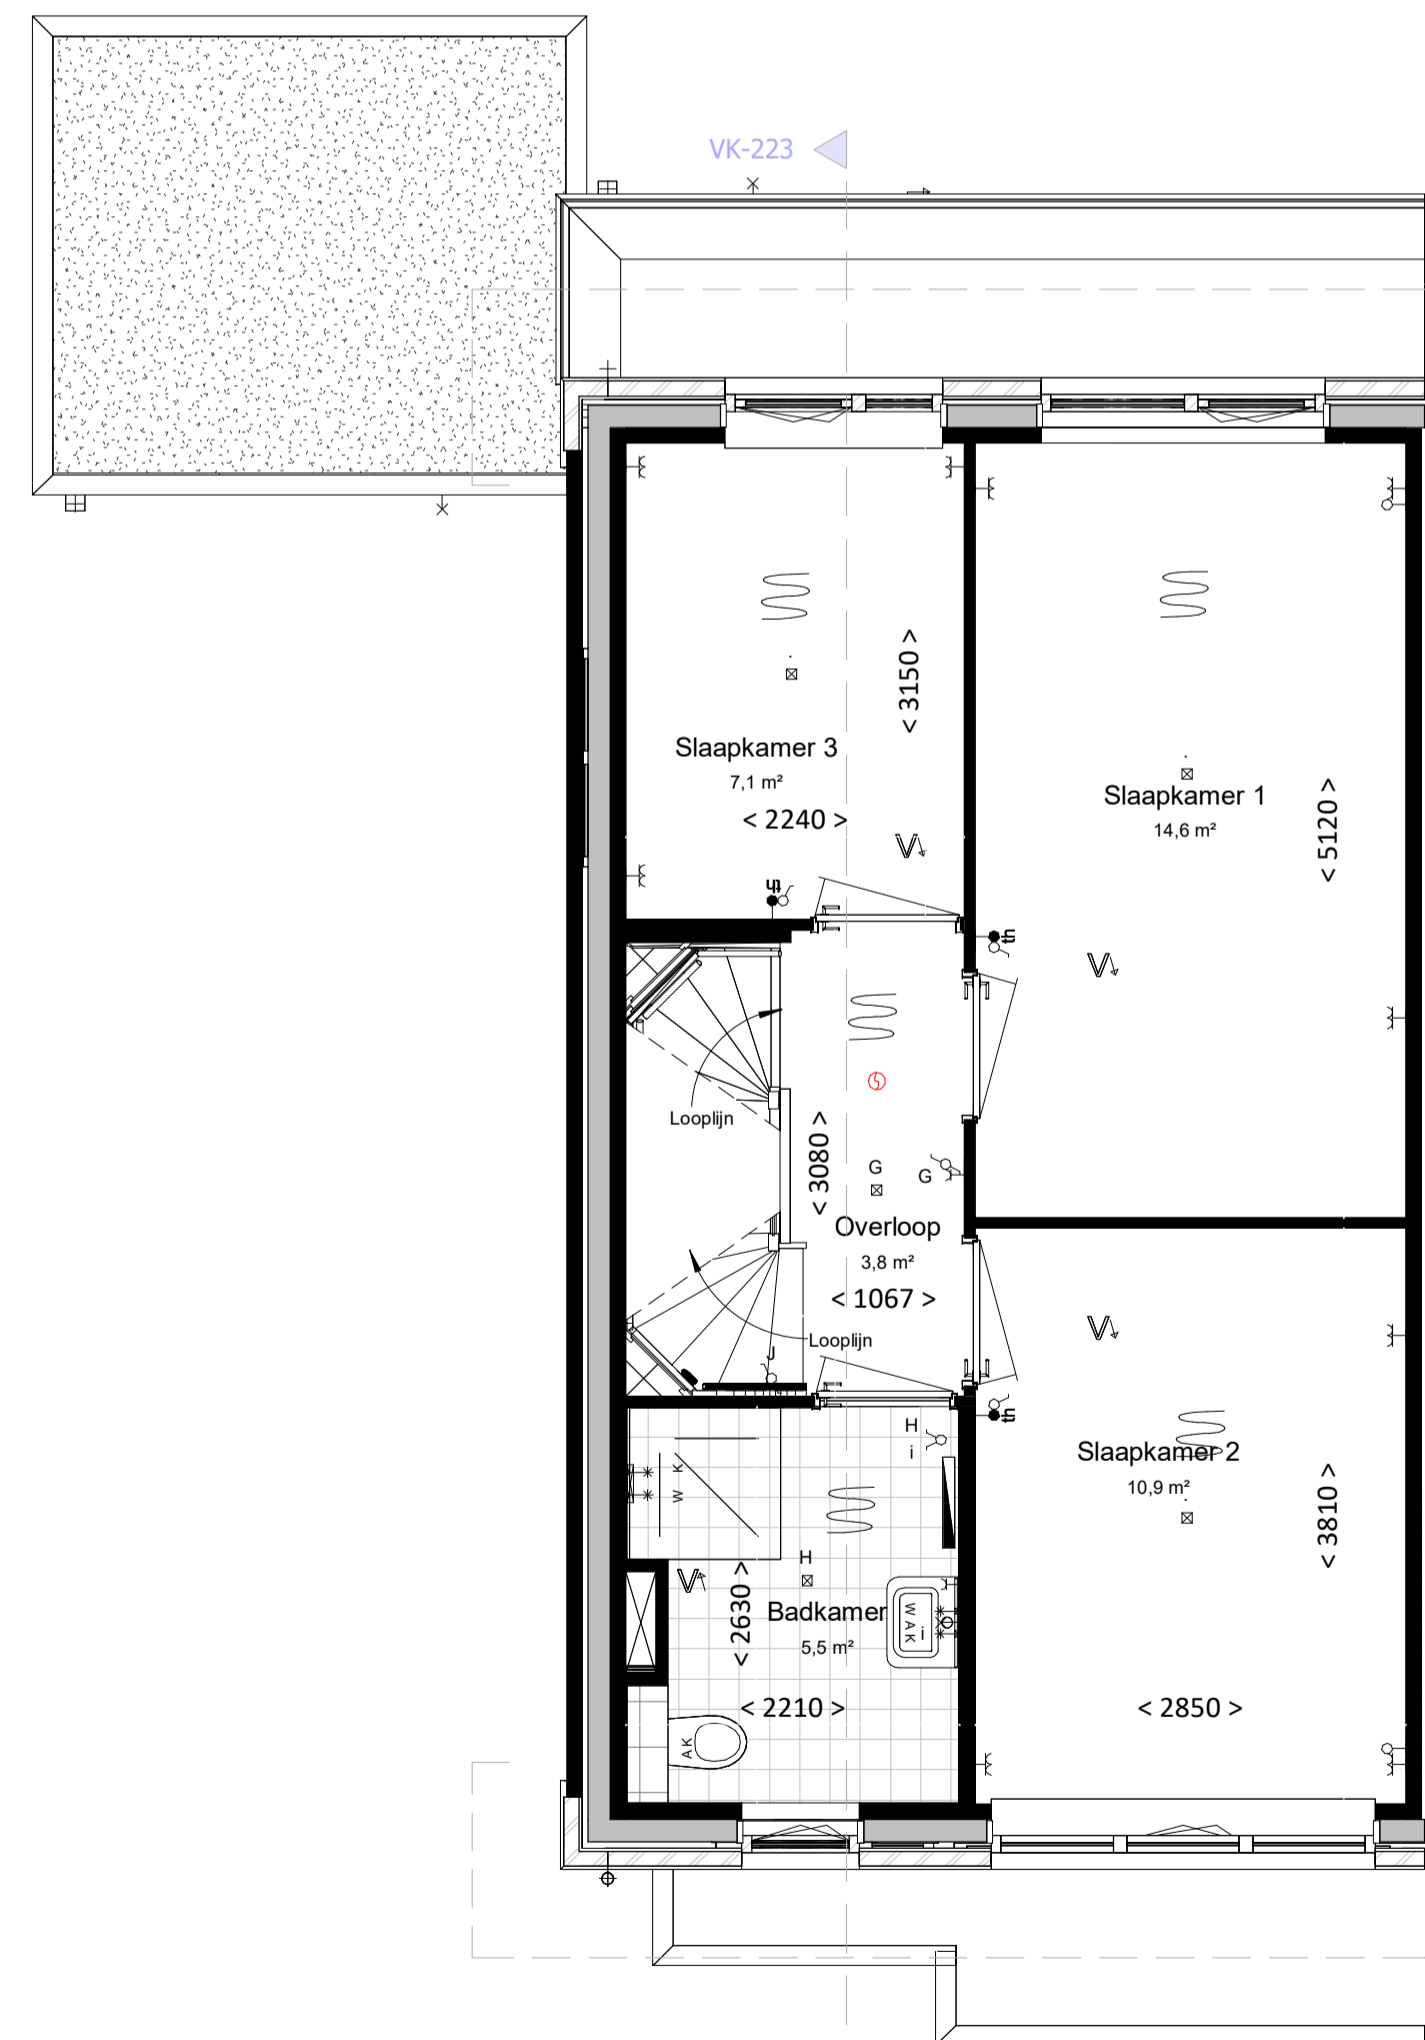

Eerste verdieping
bk. vloer = 2900+
schaal 1 : 50

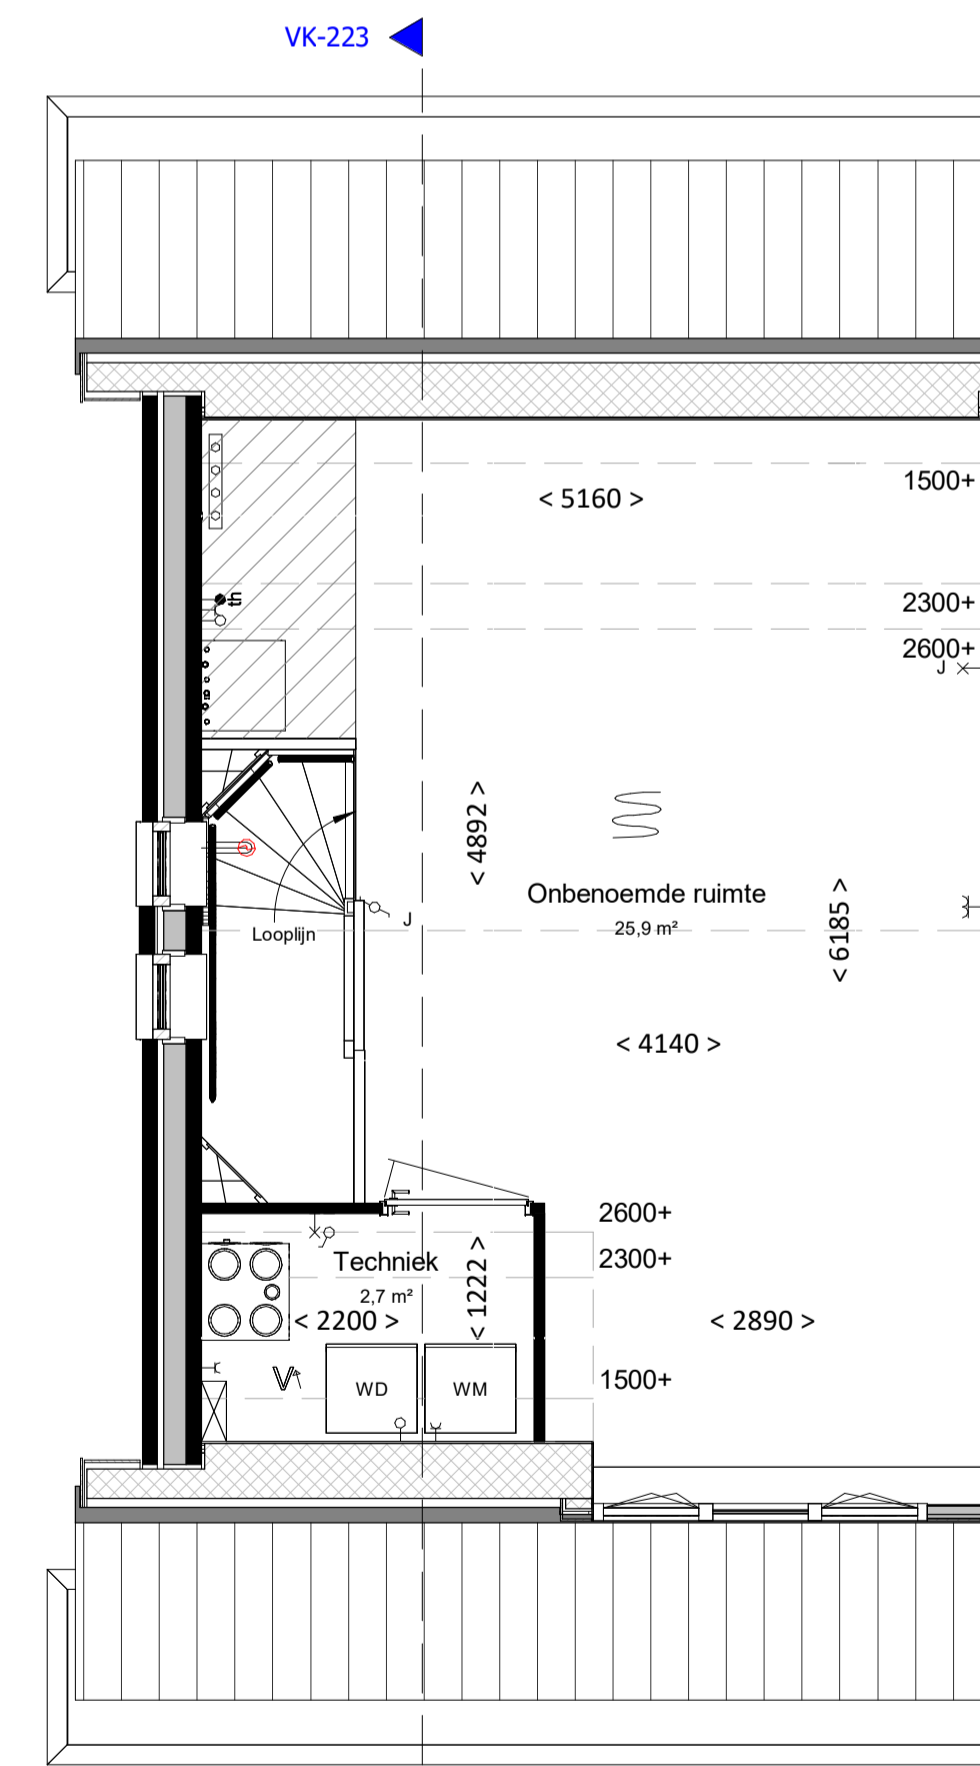

Tweede verdieping
bk. vloer = 5800+
schaal 1 : 50

Kleur & materiaalstaat

Gevels		Hellend dak	
Plint		Oranjerood	1B
Opgaand werk		Voordeur	
Zwart-mangaan	H	Voordeurkleur wordt gekozen in het koperskeuzetraject	
Rood-paars genuanceerd	A		

renvooi

algemeen

- alle maatvoering is aangegeven in millimeters (mm)
- kleuren zijn indicatief en kunnen afwijken van de werkelijkheid
- posities van installatiepunten zijn indicatief en kunnen afwijken van de werkelijkheid
- wijzigingen onder voorbehoud
- bij de tweede verdieping maatvoering aangegeven tot 1500+vl. lijn

bouwkundig

- hwa hemelwaterafvoer (exacte posities, zie geveltekeningen)
- GD geluiddempend binnendeurkozijn met binnendeur
- inspectieluik
- technische zone (plaatsing van installatie onderdelen kan nog wijzigen)

elektrotechnische installaties

- wandcontactdoos met randaarde, 1 voudig
- wandcontactdoos met randaarde, 2 voudig
- schakelaar, enkelpolig
- schakelaar, serie
- schakelaar, wissel
- schakelaar met wandcontactdoos combinatie
- plafondlichtpunt (excl. armatuur)
- wandlichtpunt (excl. armatuur), hoogte 2,1m
- 2-fase aansluitpunt, tbv. elektrisch koken
- aansluitpunt, bedraad
- aansluitpunt, onbedraad
- rookmelder
- bedrukker
- schel / deurbel
- werkschakelaar

Aansluitpunten Keuken conform 'nultekening'

verwarmingsinstallaties


- Verdeler vloerverwarming excl. omkasting
- thermostaat
- elektrische radiator, bijverwarming
- ruimte vloerverwarming
- Verdeler vloerverwarming incl. omkasting
- warmtepompinstallatie

waterinstallaties en binnenriolering

- aansluiting buitenkraan
- aansluiting koudwater
- aansluiting warmwater
- afvoerpunt binnenriolering
- opstelplaats wasmachine (aansluiting koudwater / afvoerpunt binnenriolering)
- opstelplaats wasdroger (afvoerpunt binnenriolering)
- hemelwaterafvoer plat dak

ventilatie- en luchtbehandelingsinstallatie

- ventilatie toevoer voorziening (rozet in plafond / wand)
- ventilatie afvoer voorziening (rozet in plafond / wand)
- 3 standen schakelaar
- WTW- unit

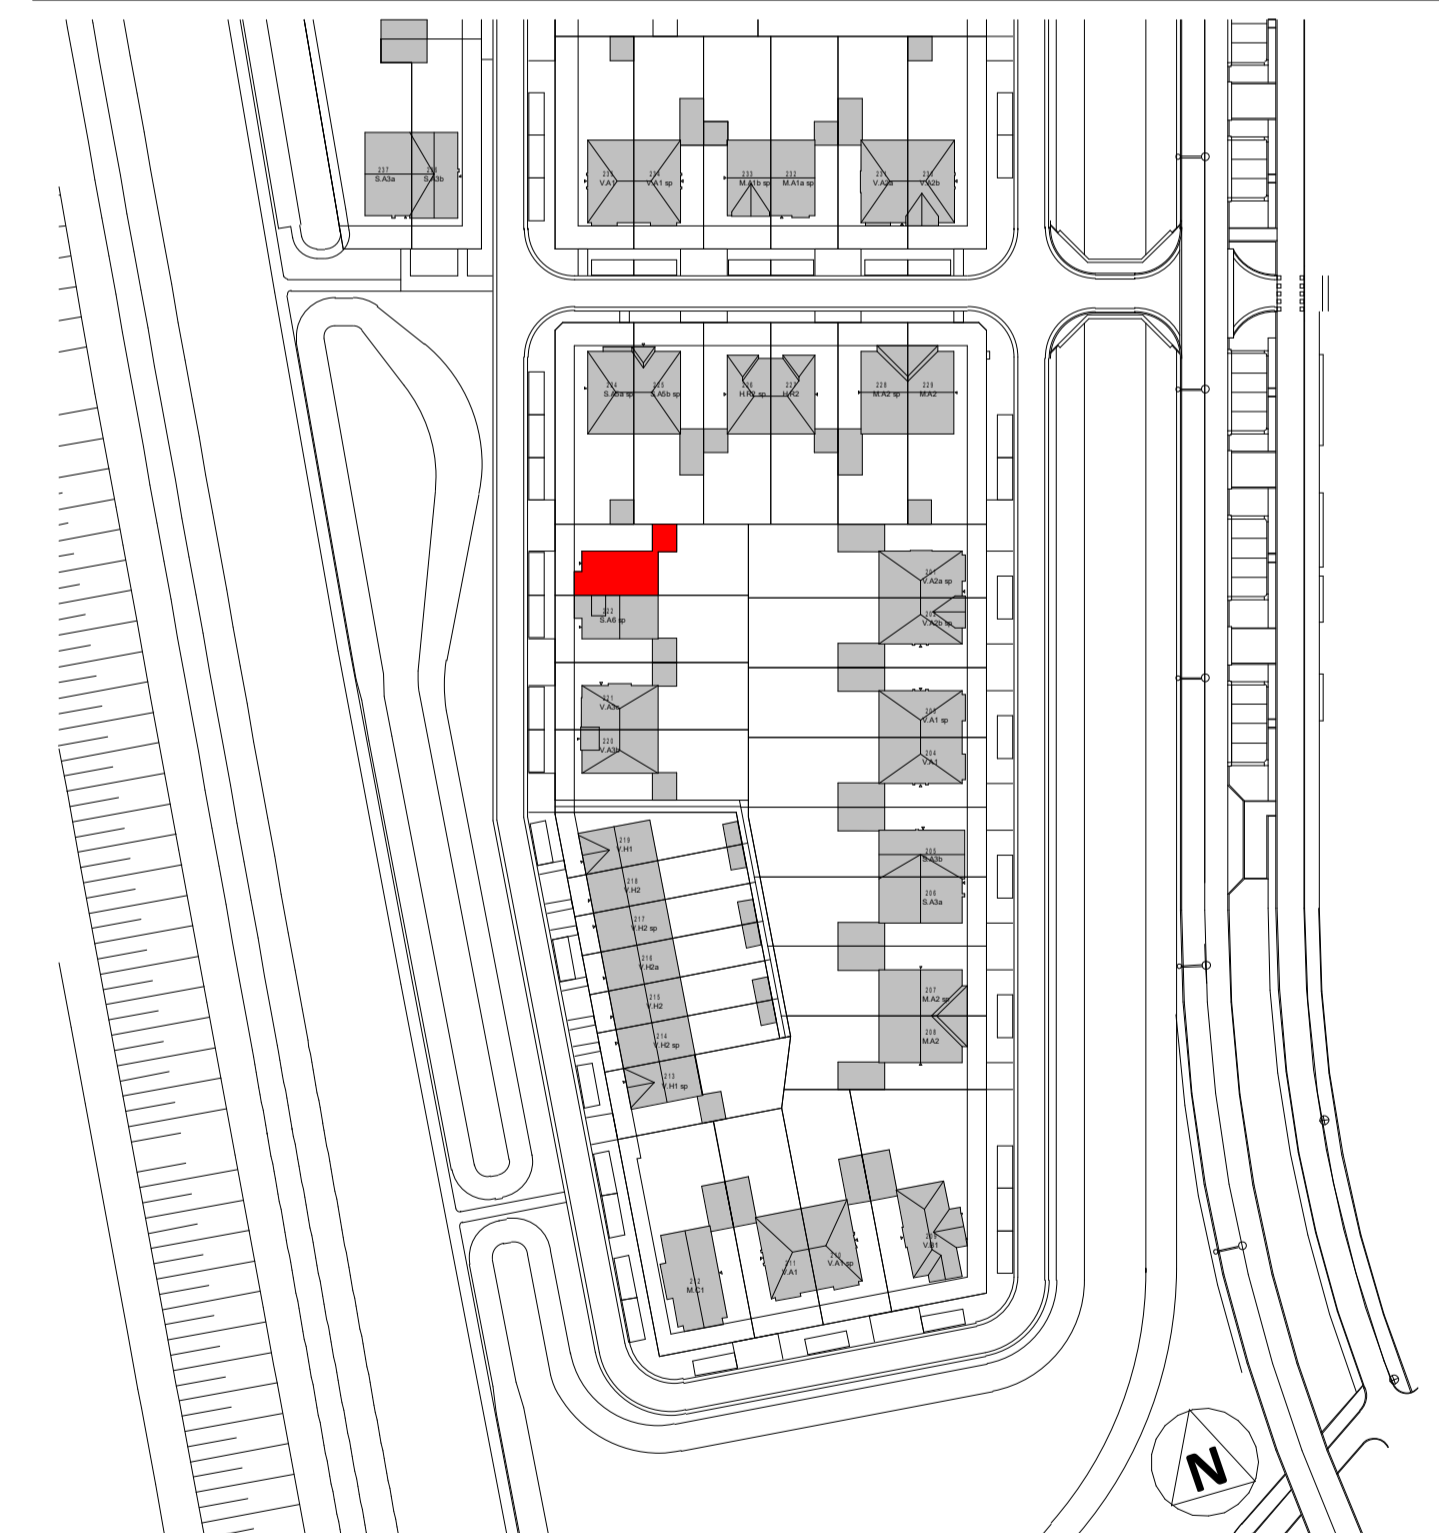

Woning, type S.A6

bouwnummers

223



project Gouden Singel, deelplan 6, bouwstream 2A
onderdeel Basis type S.A6

datum 21-11-2022
gew. A 06-12-2022
gew. B 12-12-2022
gew. C 15-12-2022

fase VK
status
bouwdeel

getekend schaal formaat
EL 1:100/1:50 A1

projectnummer bladnummer

2022E-035

VK-223 C

file

type onderdeel wijziging