


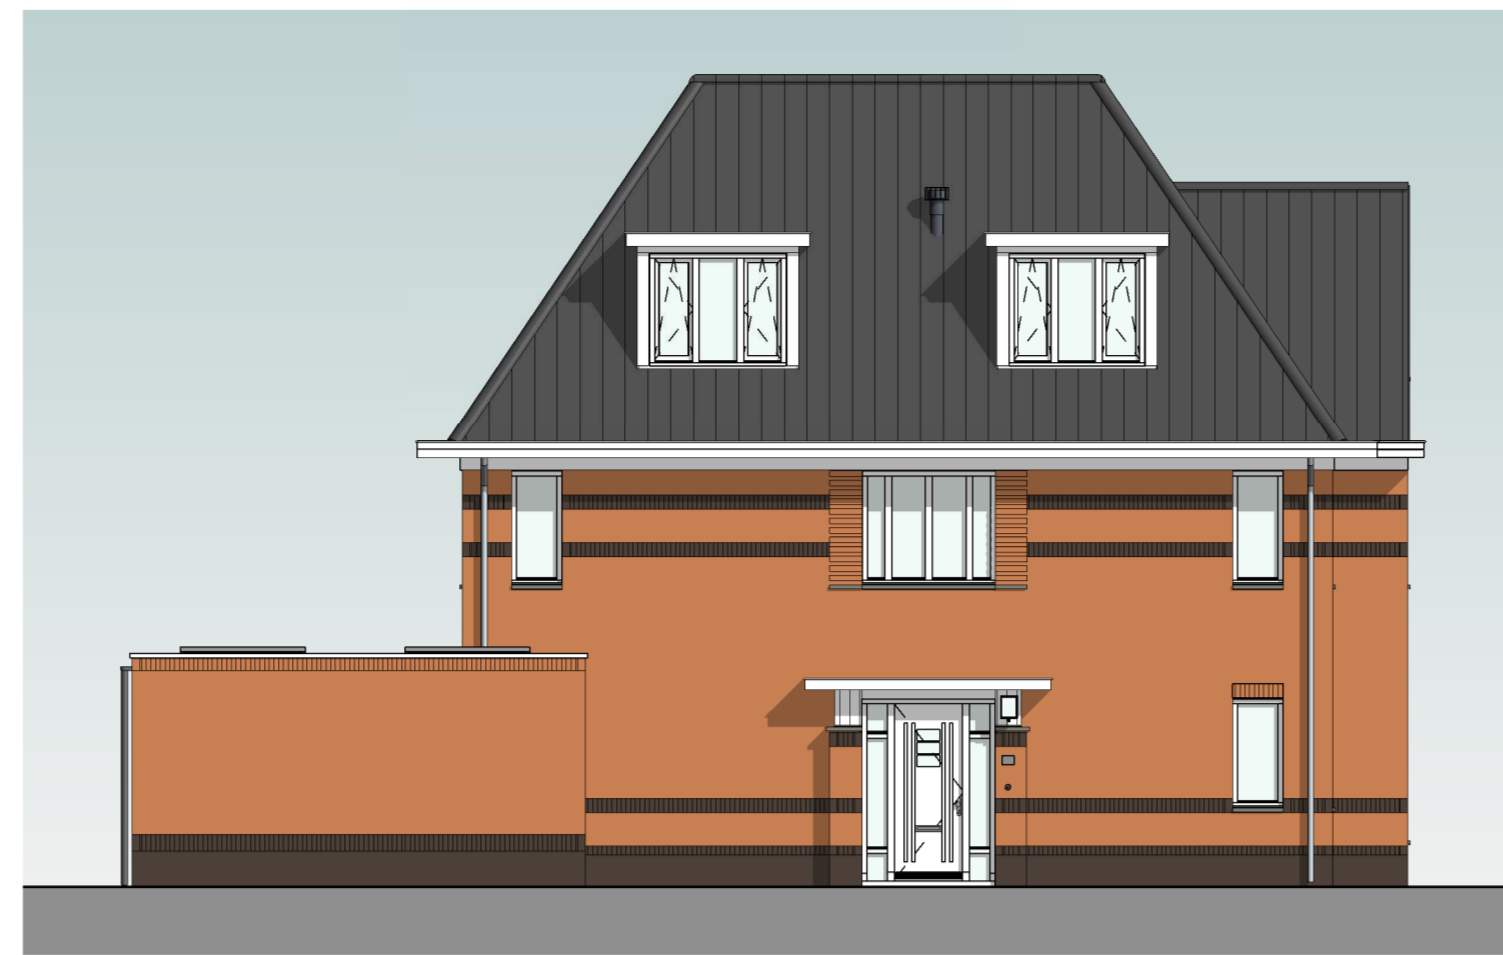

voorgevel  
schaal 1:100




zijgevel rechts  
schaal 1:100




zijgevel links  
schaal 1:100



achtergevel  
schaal 1:100

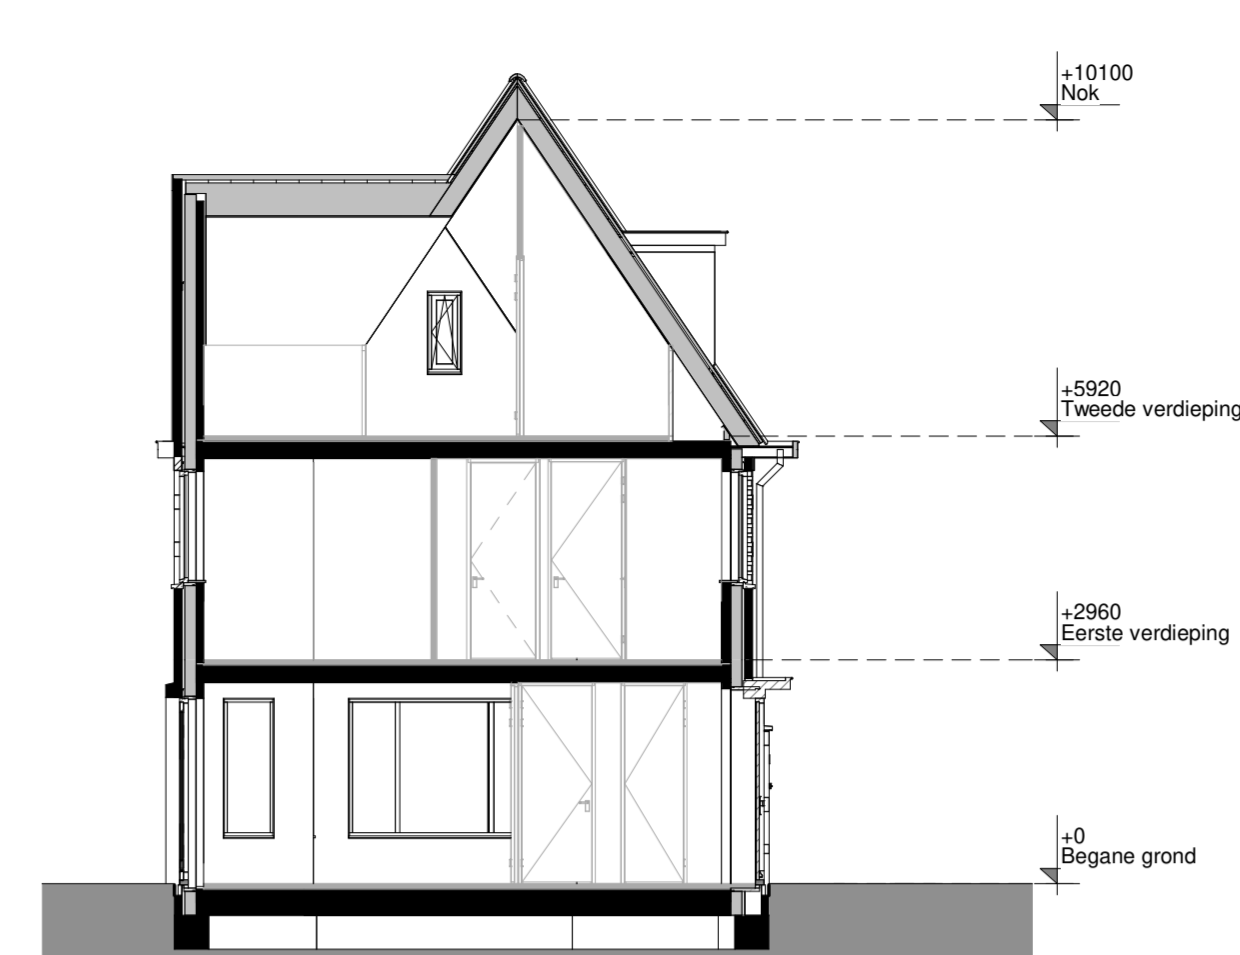


doorsnede  
schaal 1:100

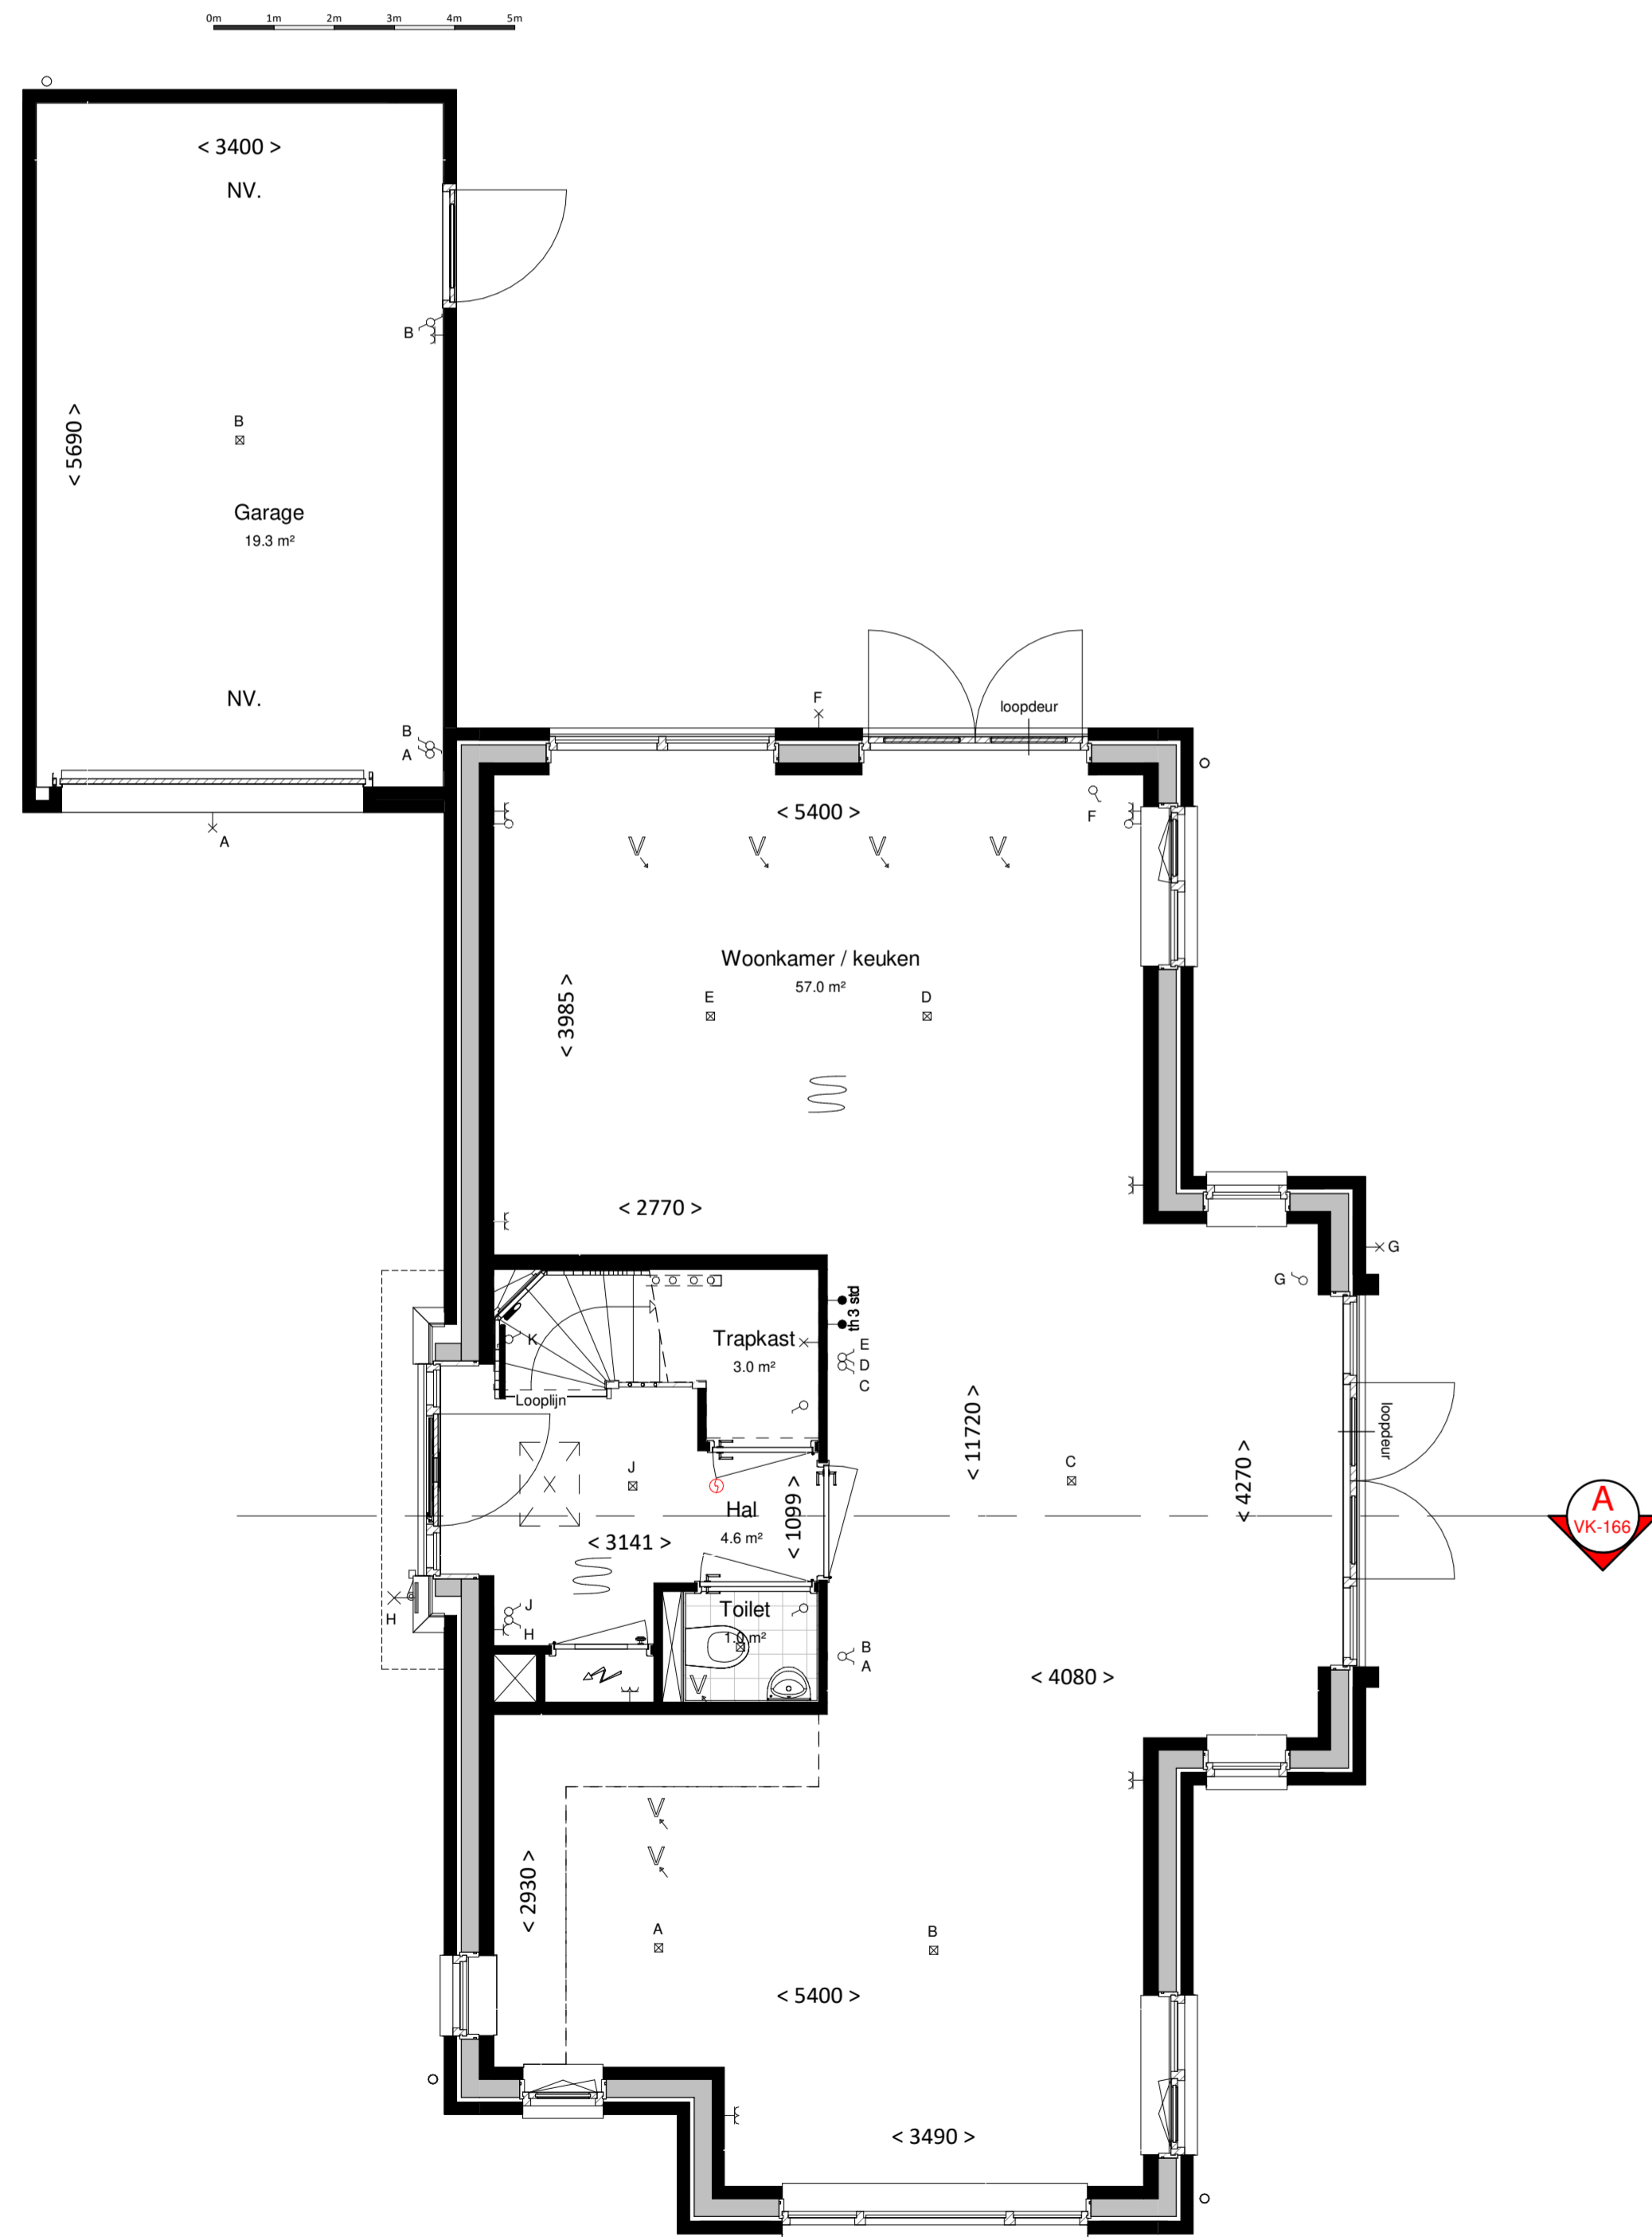

begane grond  
bk. vloer = P = 0  
schaal 1:50



eerste verdieping  
bk. vloer = 2960+  
schaal 1:50

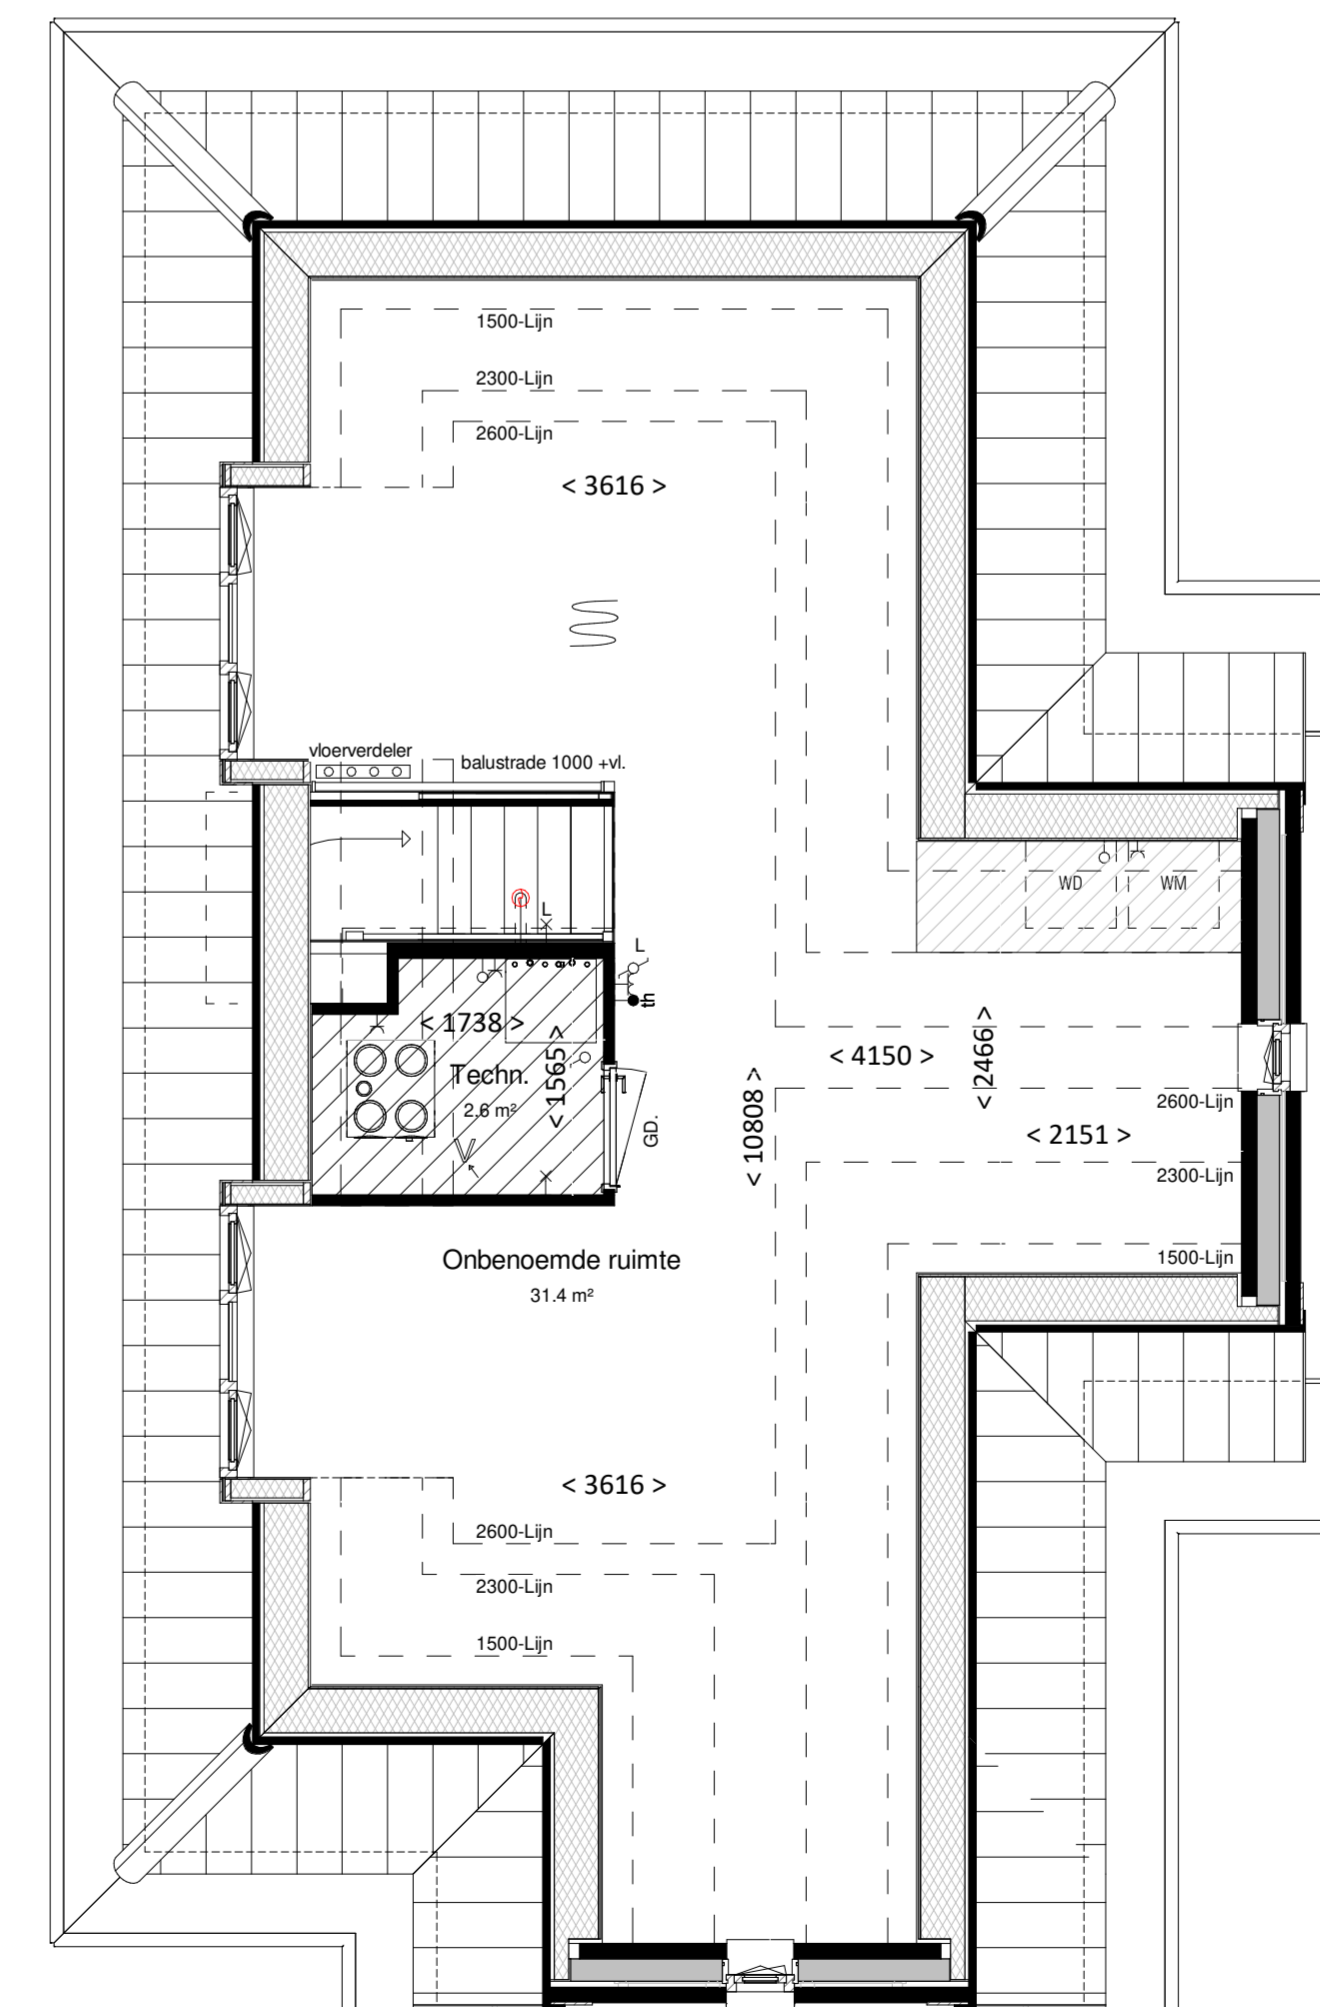

tweede verdieping  
bk. vloer = 5920+  
schaal 1:50

**Kleur & materiaalstaat**

**Gevels**

Plint	Zwart-mangaan	H	Helend dak	Noir zwart	SK
-------	---------------	---	------------	------------	----

**Opgaand werk**

	Orange-blauw	D
--	--------------	---

**renvooi**

- algemeen**
- alle maatvoering is aangegeven in millimeters (mm)
  - kleuren zijn indicatief en kunnen afwijken van de werkelijkheid
  - posities van installatiepunten zijn indicatief en kunnen afwijken van de werkelijkheid
  - wijzigingen onder voorbehoud
  - bij de tweede verdieping maatvoering aangegeven tot 1500+vl. lijn

- bouwkundig**
- |      |   |
|------|---|
| hwa  | hemelwaterafvoer (exacte posities, zie geveldetekeningen)               |
| gd   | geluidswerend binnendeurkozijn met binnendeur                           |
| ins  | inspectieluik   |
| tech | technische zone (plaatsing van installatie onderdelen kan nog wijzigen) |

- elektrotechnische installaties**
- |   |   |   |  |
|---|---|---|--|
| ⊥ | wandcontactdoos met randaarde, 1 voudig     | ⊥ | 2-fase aansluitpunt, tbv. elektrisch koken |
| ⊥ | wandcontactdoos met randaarde, 2 voudig     | ⊥ | aansluitpunt, bedraad                      |
| ⊥ | schakelaar, enkelpolig                      | ⊥ | aansluitpunt, onbedraad                    |
| ⊥ | schakelaar, serie                           | ⊥ | rookmelder                                 |
| ⊥ | schakelaar, wissel                          | ⊥ | belrukker                                  |
| ⊥ | schakelaar met wandcontactdoos combinatie   | ⊥ | schel / deurbel                            |
| ⊥ | plafondlichtpunt (excl. armatuur)           | ⊥ | werschakelaar                              |
| ⊥ | wandlichtpunt (excl. armatuur), hoogte 2,1m |   |  |
- Aansluitpunten keuken conform 'nultekening'**

- verwarmingsinstallaties**
- |   |  |   |                       |
|---|--|---|-----------------------|
| ⊥ | Verdeler vloerverwarming excl. omkasting | ⊥ | warmtepompinstallatie |
| ⊥ | thermostaat                              |   |                       |
| ⊥ | elektrische radiator, bijverwarming      |   |                       |
| ⊥ | ruimte vloerverwarming                   |   |                       |

- waterinstallaties en binnenriolering**
- |    |  |
|----|--|
| *k | aansluiting koudwater  |
| *w | aansluiting warmwater  |
| ⊙  | afvoerpunt binnenriolering   |
| WM | opstelplaats wasmachine (aansluiting koudwater / afvoerpunt binnenriolering) |
| WD | opstelplaats wasdroger (afvoerpunt binnenriolering)                          |

- ventilatie- en luchtbehandelingsinstallatie**
- |   |  |
|---|--|
| ⊥ | ventilatie toevoer voorziening (rozet in plafond / wand) |
| ⊥ | ventilatie afvoer voorziening (rozet in plafond / wand)  |
| ⊥ | 3 standen schakelaar                                     |
| ⊙ | WTW- unit  |



**Woning, type V.B1**

bouwnummers  
166

**VAN MIERLO**  
BOUW & ONTWIKKELING

project	Gouden Singel Berkel en Rodenrijs	fase	VK
onderdeel	Basis Type V.B1	Status	bouwdeel
getekend	FORM	schaal	1:100/1:50
formaat	A1	bladnummer	
datum	05-05-2022	projectnummer	720020
file		titel	VK-166