





voorgevel
schaal 1:100


achtergevel
schaal 1:100

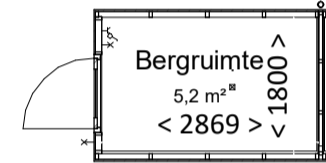


berging
schaal 1:100

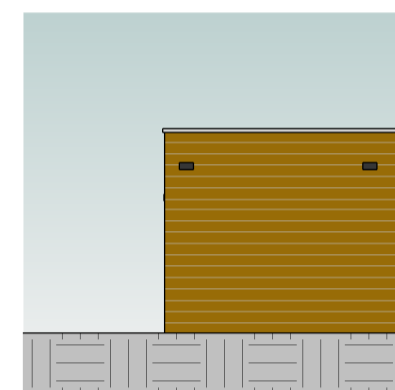


voorgevel
schaal 1:100

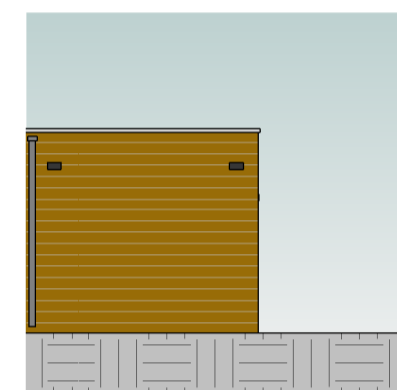

achtergevel
schaal 1:100

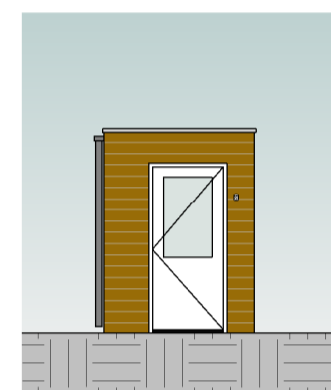


linkergevel
schaal 1:100

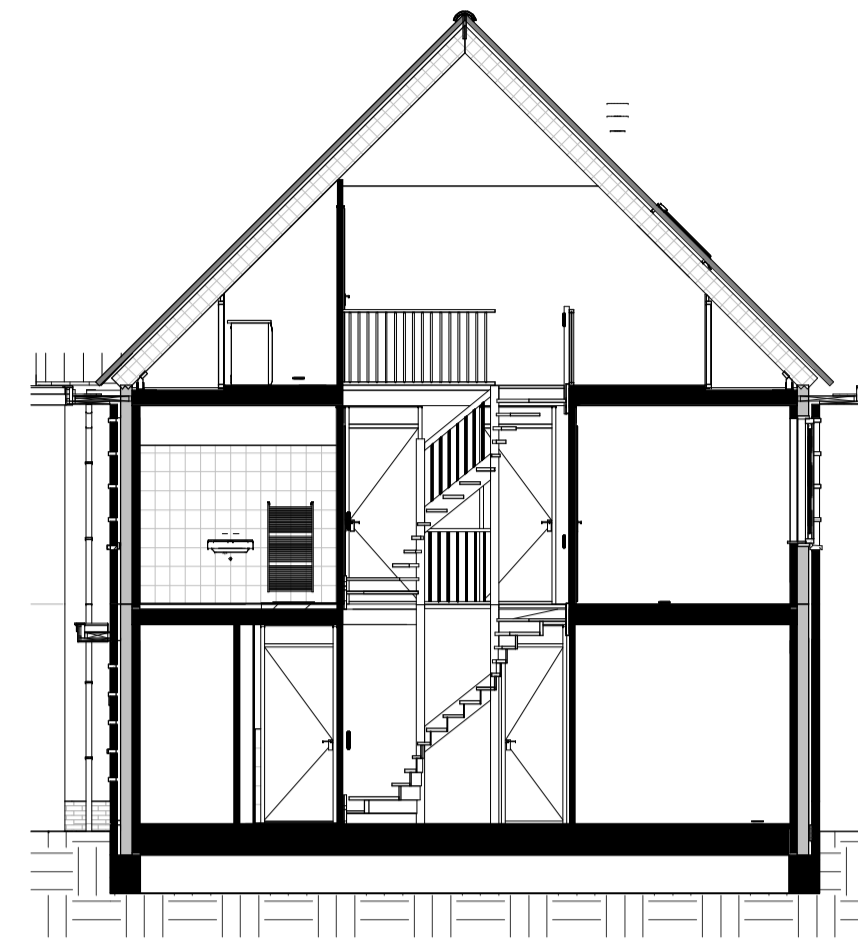


doorsnede
schaal 1:100


Kleur & materiaalstaat			
Gevels			
Plint			
⊗	Zwart-mangaan	H	
Hellend dak			
⊗	Grانيت		2B
Opgaand werk			
⊗	Oranje rood	E	
Voordeur			
⊗			Voordeurkleur wordt gekozen in het koperskeuzetraject

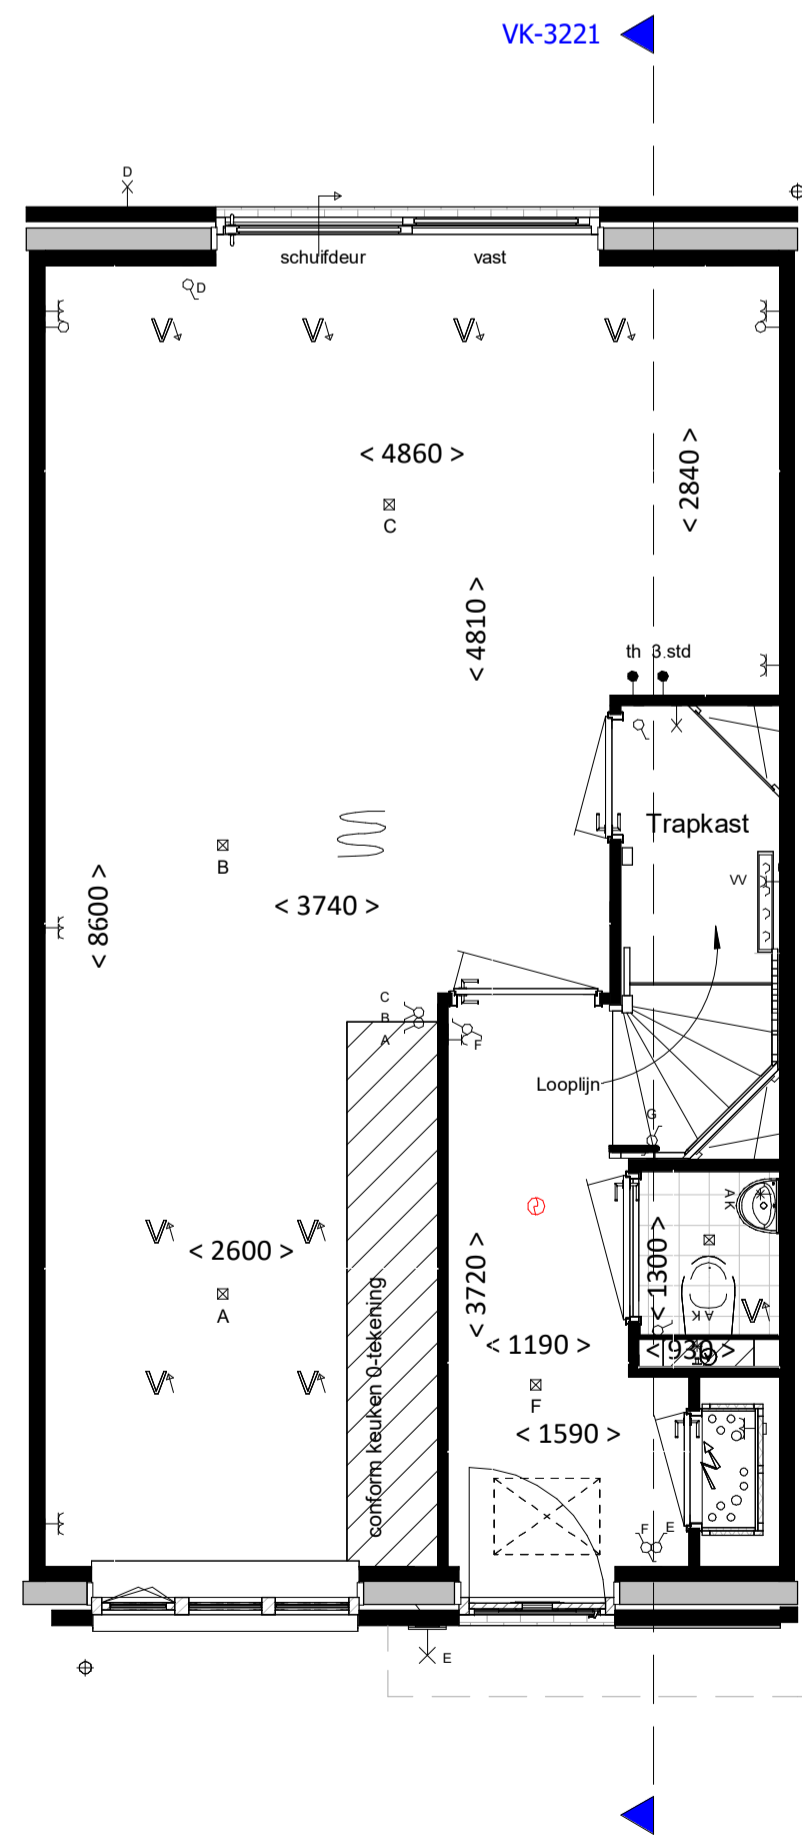

begane grond
bk. vloer = P = 0
schaal 1:50

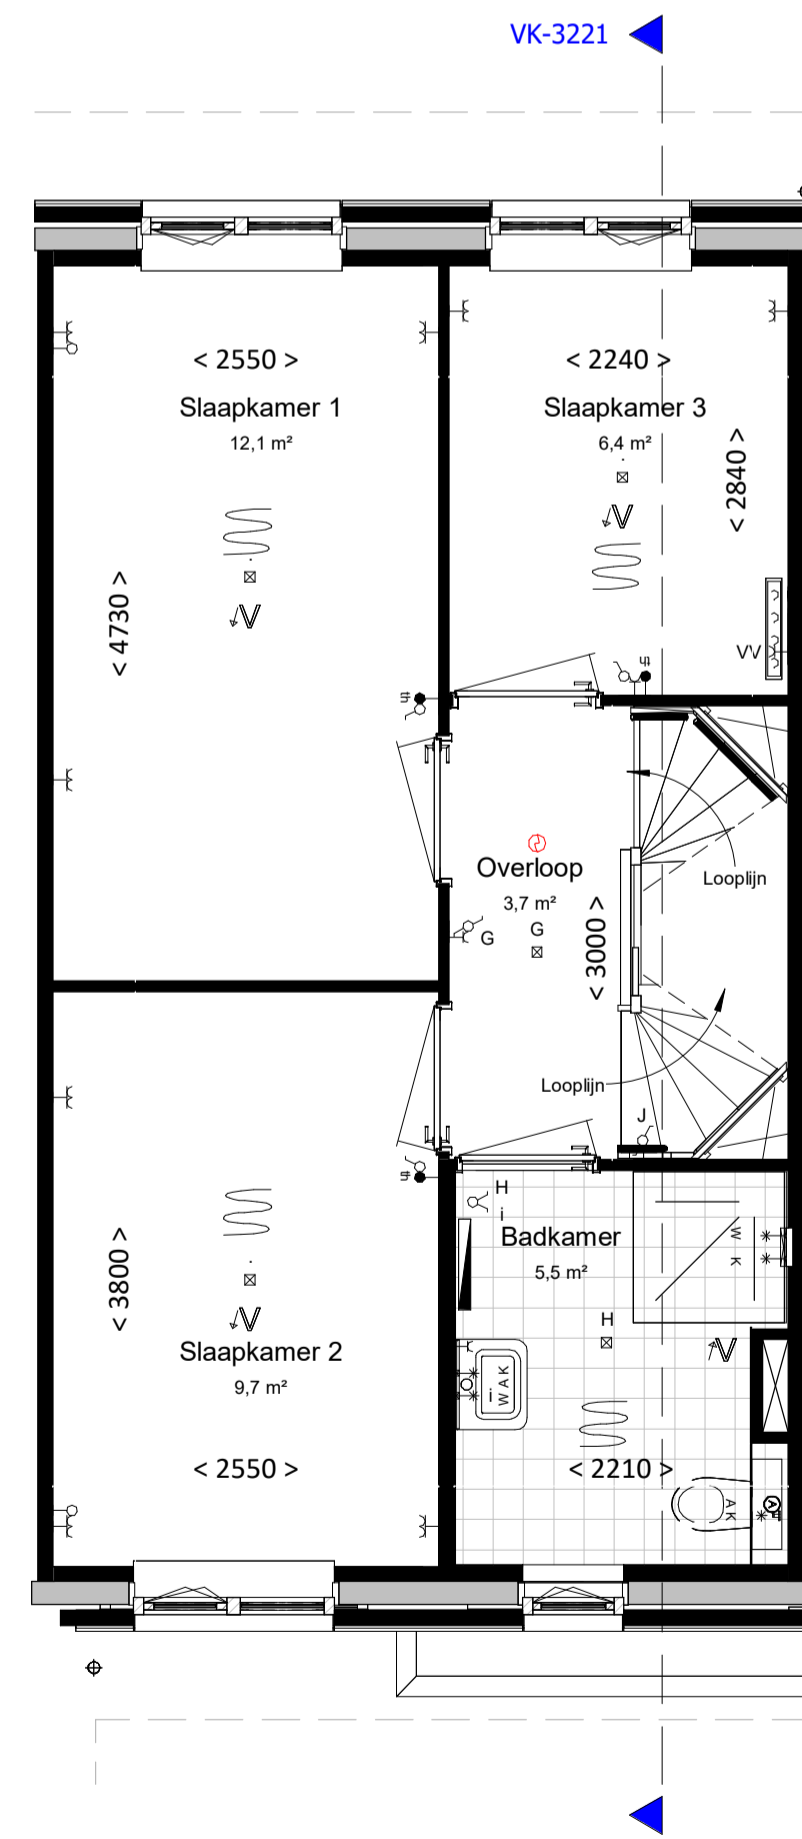

eerste verdieping
bk. vloer = 2900+
schaal 1:50

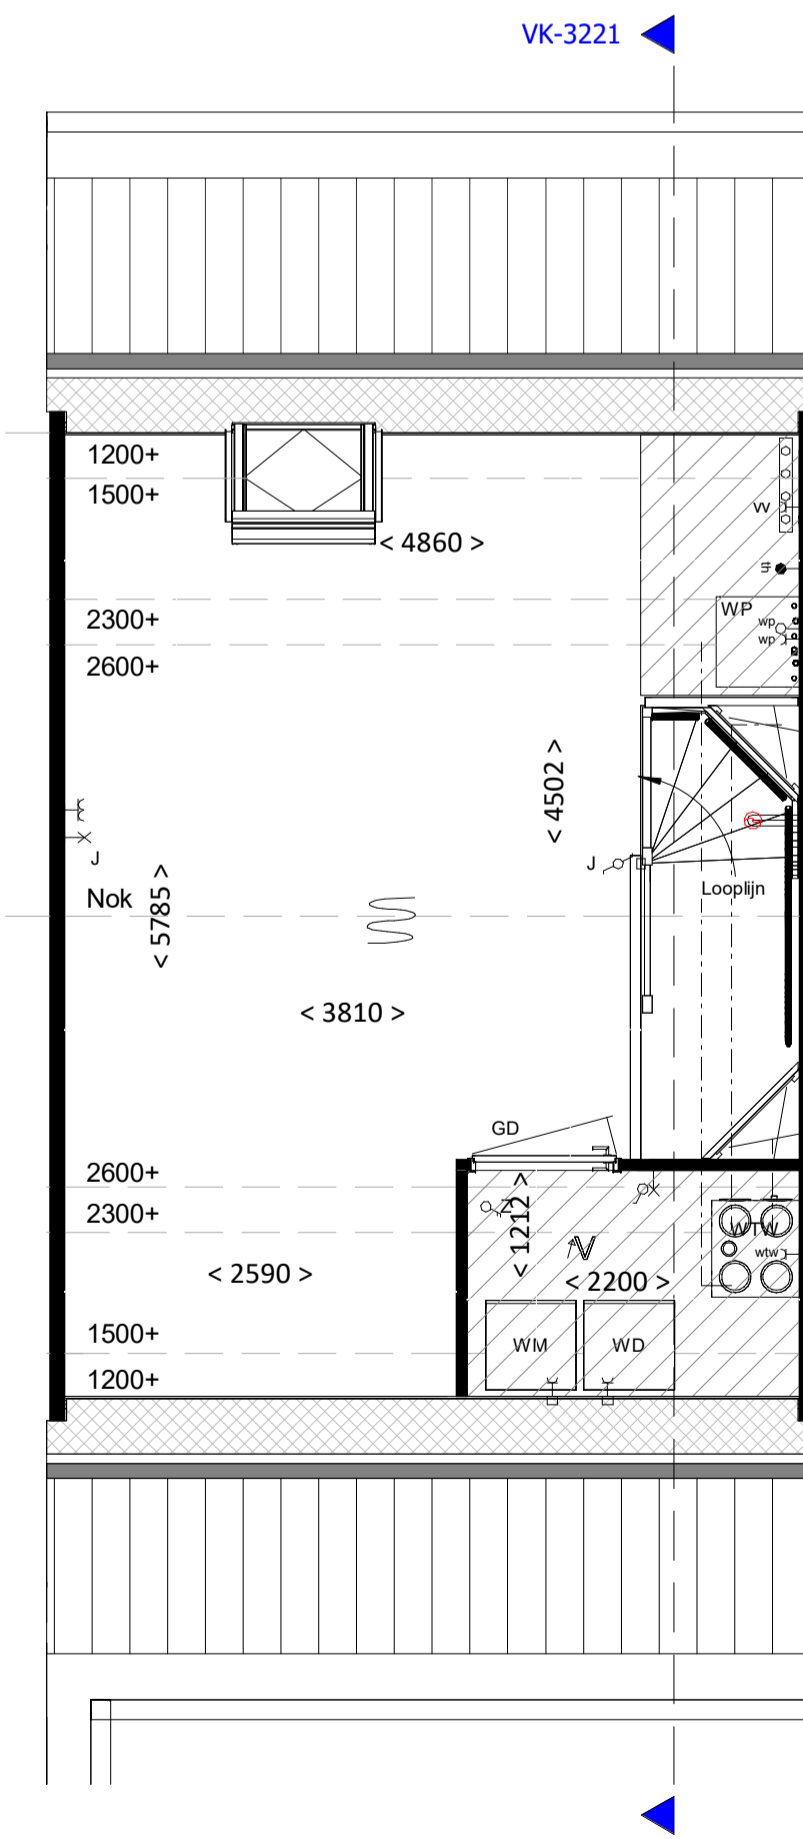

tweede verdieping
bk. vloer = 5800+
schaal 1:50

renvooi

algemeen

- alle maatvoering is aangegeven in millimeters (mm)
- kleuren zijn indicatief en kunnen afwijken van de werkelijkheid
- posities van installatiepunten zijn indicatief en kunnen afwijken van de werkelijkheid
- wijzigingen onder voorbehoud
- bij de tweede verdieping maatvoering aangegeven tot 1500+vl. lijn

bouwkundig

- hwa hemelwaterafvoer (exacte posities, zie geveltekeningen)
- gd geluiddempend binnendeurkozijn met binnendeur
- inspectieluik
- technische zone (plaatsing van installatie onderdelen kan nog wijzigen)

elektrotechnische installaties

- | | | | |
|---|---|-----|---|
| A | wandcontactdoos met randaarde, 1 voudig | ⊕ | 2-fase aansluitpunt, tbv. elektrisch koken |
| ⊕ | wandcontactdoos met randaarde, 2 voudig | ⊕ | aansluitpunt, bedraad |
| P | schakelaar, enkelpolig | ⊕ | aansluitpunt, onbedraad |
| R | schakelaar, serie | ⊕ | rookmelder |
| S | schakelaar, wissel | ⊕ | belrukker |
| ⊕ | schakelaar met wandcontactdoos combinatie | ⊕ | schel / deurbel |
| ⊕ | plafondlichtpunt (excl. armatuur) | WTW | wandcontactdoor voor WTW-unit |
| ⊕ | wandlichtpunt (excl. armatuur), hoogte 2,1m | ⊕ | wandcontactdoos voor verdeler vloerverwarming |
| ⊕ | werkschakelaar zonnepanelen | ⊕ | aansluitpunt, onbedraad tbv warmte pomp |

Aansluitpunten keuken conform 'nultekening'

verwarmingsinstallaties


- | | | | |
|---|--|---|--|
| ⊕ | Verdeler vloerverwarming excl. omkasting | ⊕ | Verdeler vloerverwarming incl. omkasting |
| ⊕ | thermostaat | ⊕ | warmtepompinstallatie |
| ⊕ | elektrische radiator, bijverwarming | | |
| ⊕ | ruimte vloerverwarming | | |

waterinstallaties en binnenriolering

- * aansluiting buitenkraan
- * k aansluiting koudwater
- * w aansluiting warmwater
- ⊕ A afvoerpunt binnenriolering
- ⊕ WM opstelplaats wasmachine (aansluiting koudwater / afvoerpunt binnenriolering)
- ⊕ WD opstelplaats wasdroger (afvoerpunt binnenriolering)
- ⊕ hemelwaterafvoer plat dak

ventilatie- en luchtbehandelingsinstallatie

- ⊕ V ventilatie toevoer voorziening (rozet in plafond / wand)
- ⊕ V ventilatie afvoer voorziening (rozet in plafond / wand)
- ⊕ 3 standen schakelaar
- ⊕ WTW-unit
- ⊕ Kanaalwerk in het zicht, boven de trap tegen o.k. dak (indicatief) (kanaalwerk rond diameter 125-160mm)

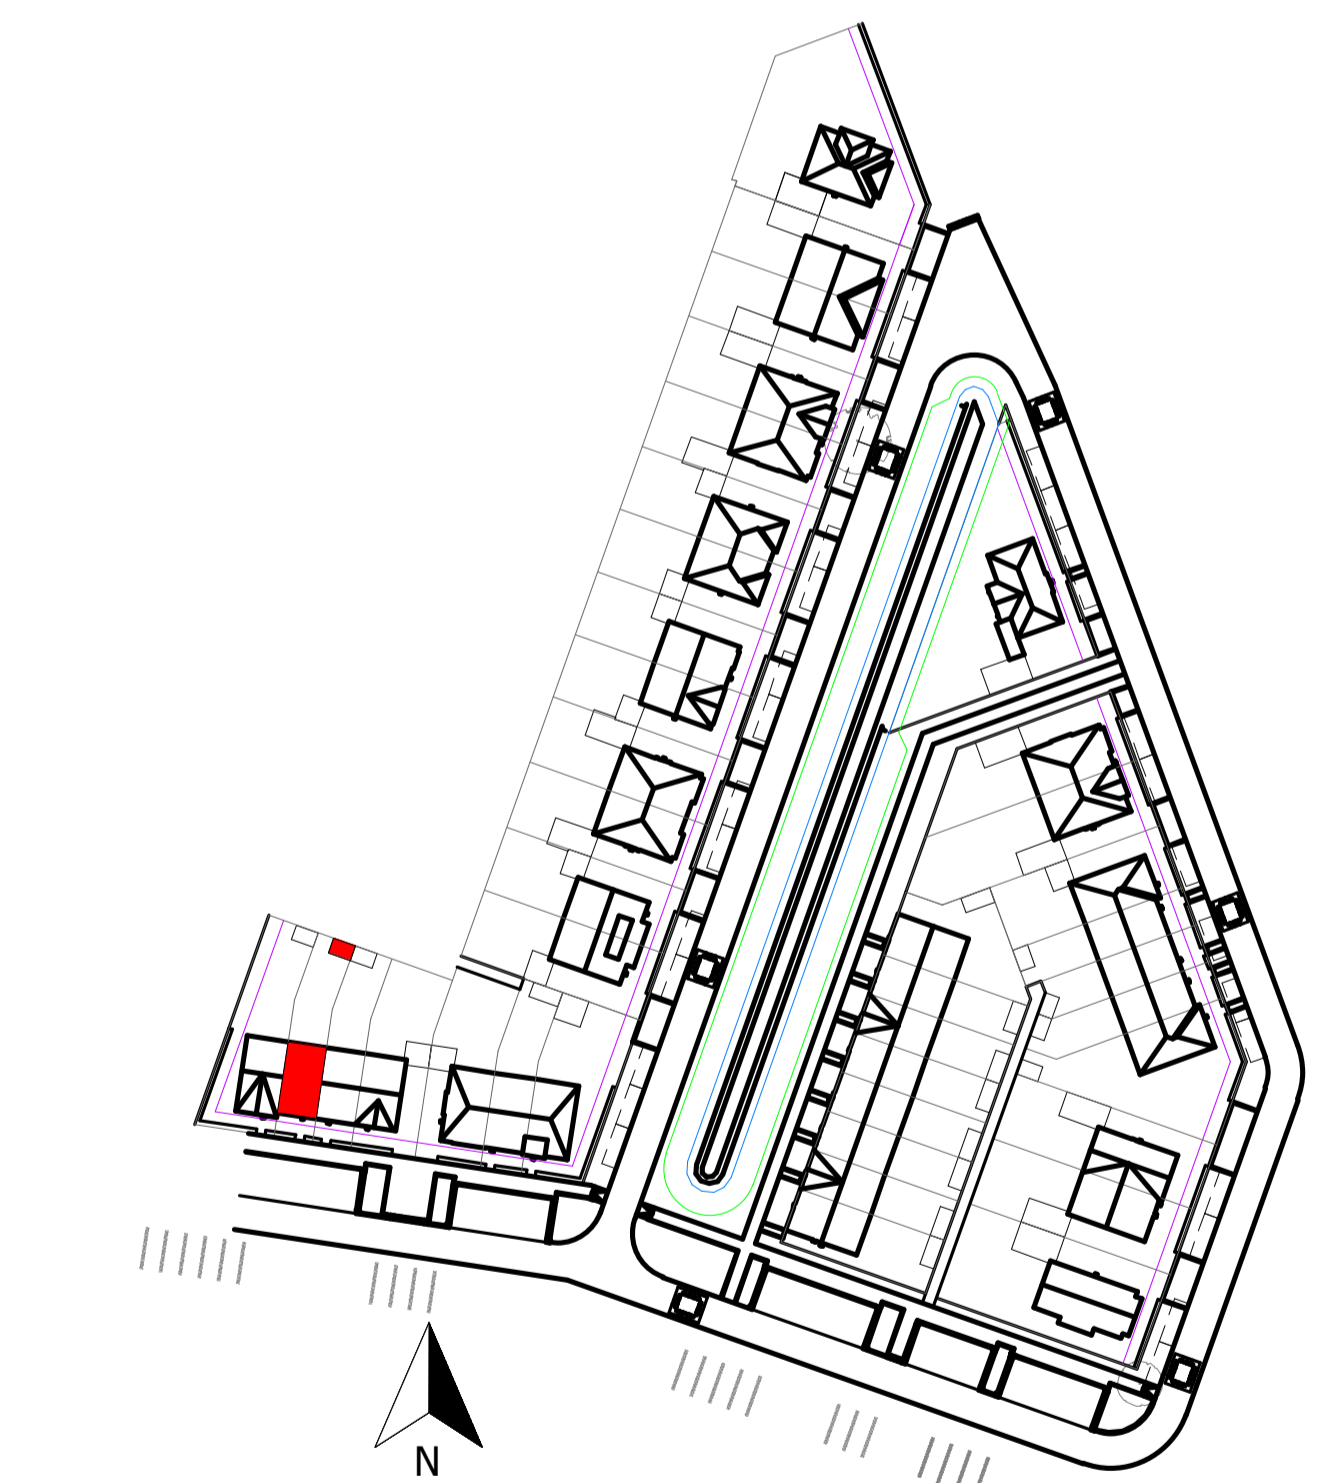

Woning, type V.H2

bouwnummers

3221



project
Gouden Singel, deelplan
6, bouwstroom 3A

onderdeel
type V.H2

datum 07-06-2024

projectnummer

2024E029A

file

fase VK
status

bouwdeel

getekend schaal formaat
GR 1:100/1:50 A1

bladnummer

VK-3221

type onderdeel wijziging