




bouwnummer 152 bouwnummer 151

voorgevel

schaal 1:100

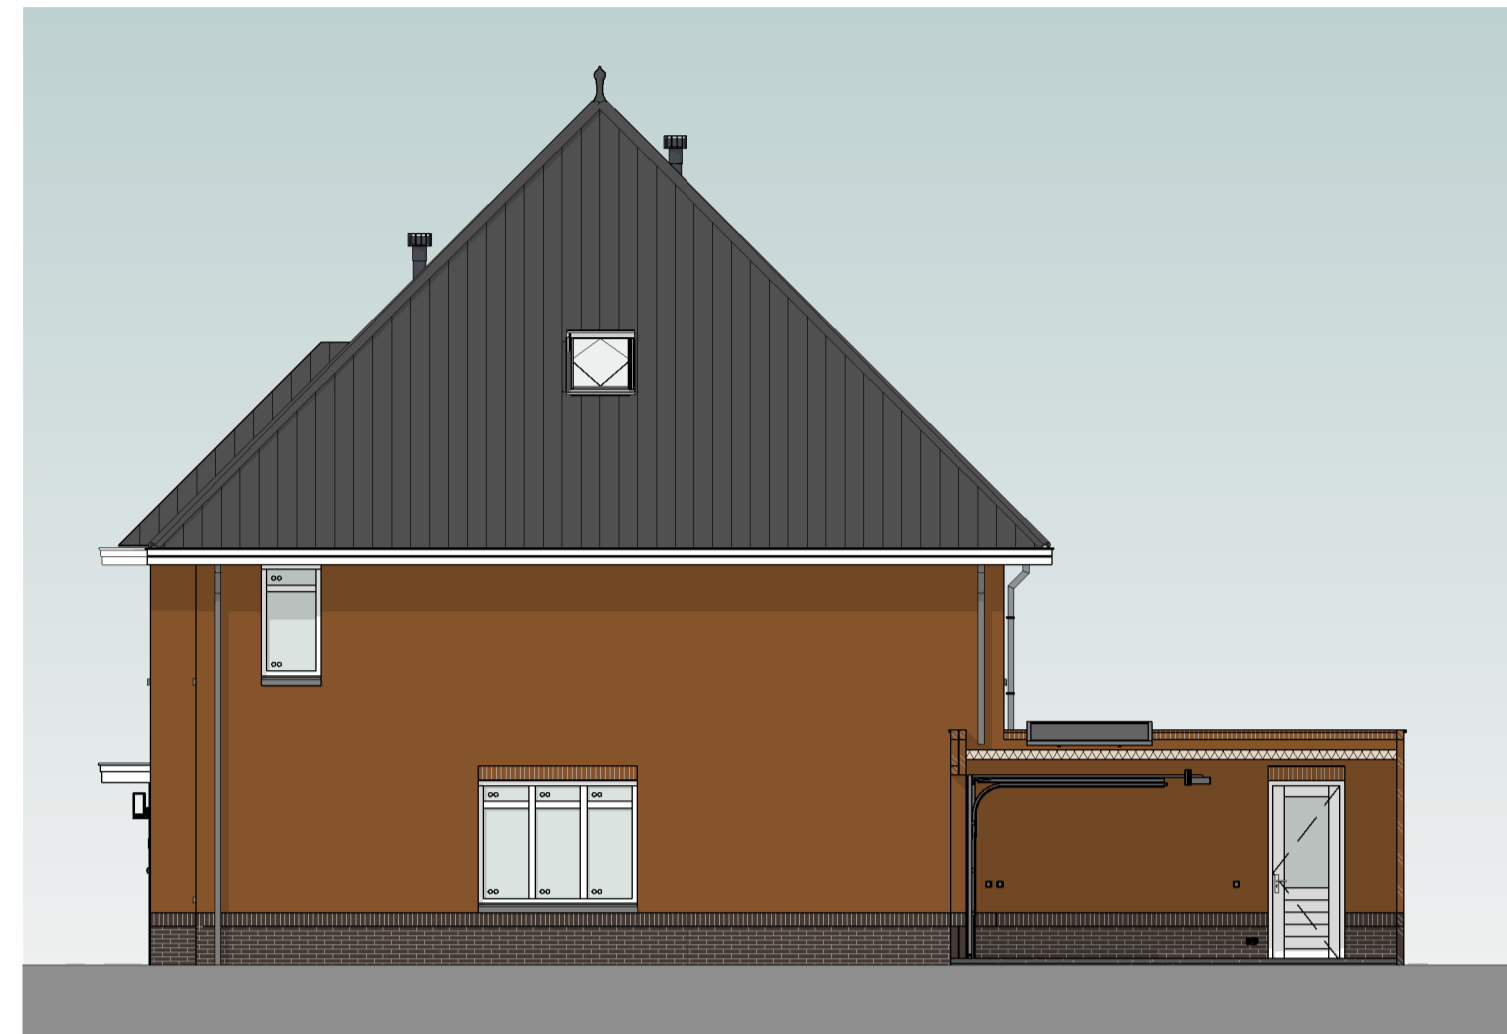

bouwnummer 151

rechttergevel

schaal 1:100

Kleur & materiaalstaat

Hellend dak

- Oranjerood 1B
- Graniet 2B
- Zwart 3B

Gevels

Plint

- Zwart-mangaan H

Opgaand werk



- Rood-paars genuanceerd A
- Rood-blauw genuanceerd B
- Rood gesinterd C
- Oranje-blauw D
- Oranje rood E
- Lichtrood genuanceerd F
- Geel bruin G



bouwnummer 151 bouwnummer 152

achtergevel

schaal 1:100

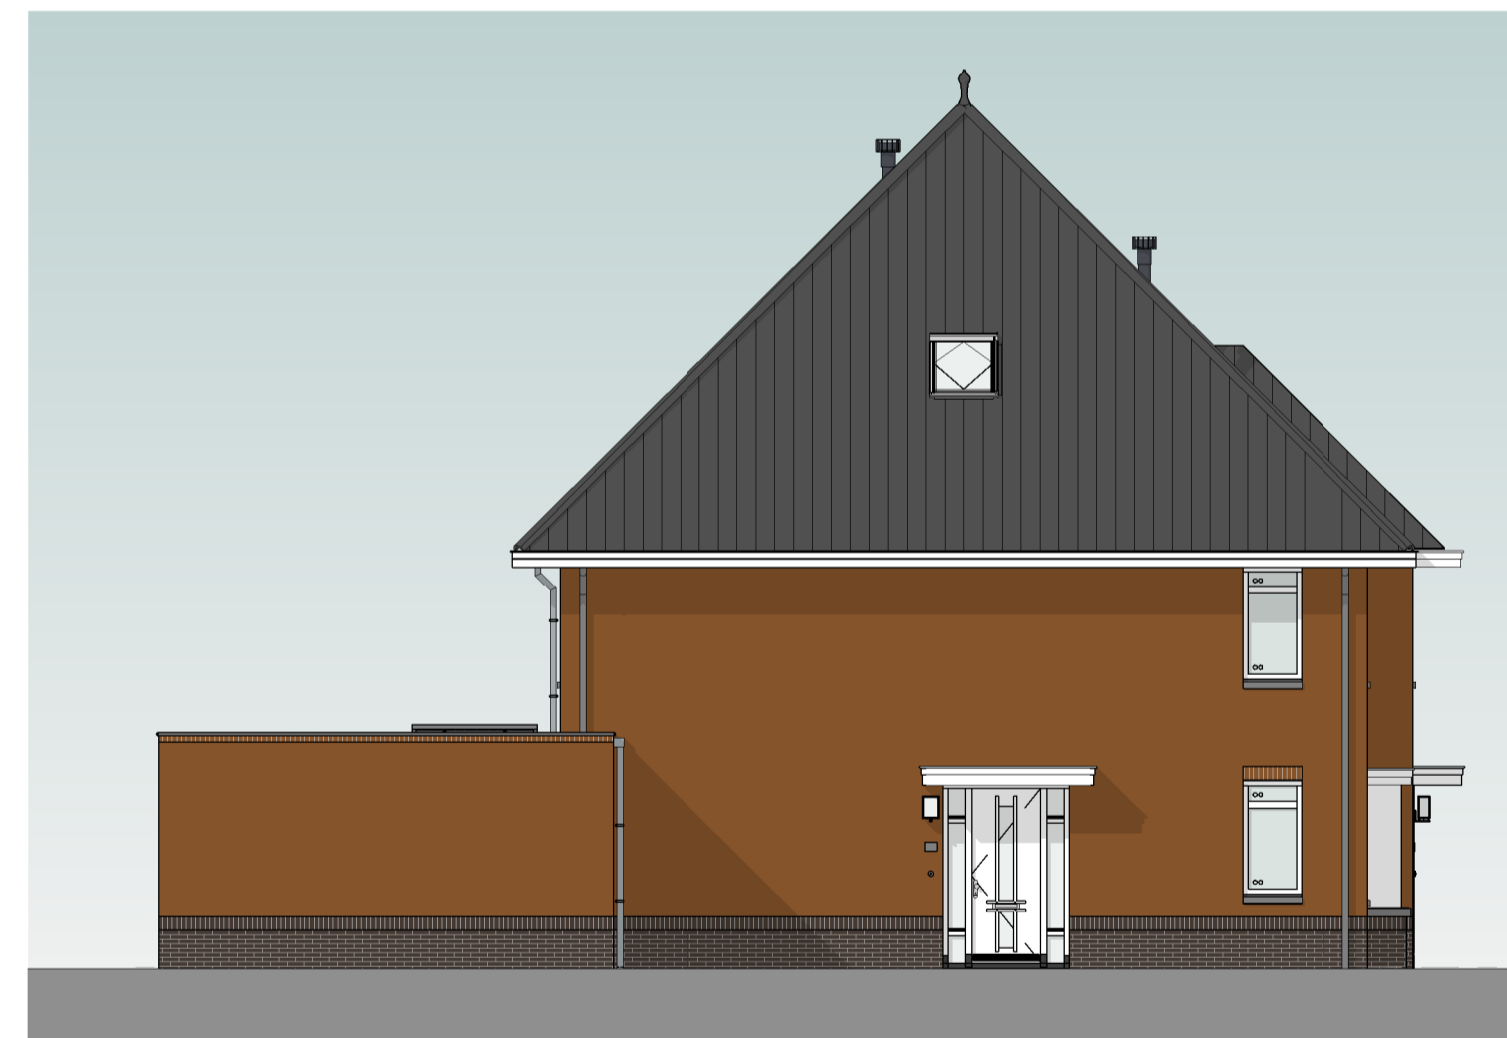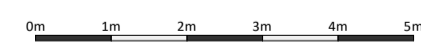

bouwnummer 152

linkergevel

schaal 1:100



situatie

