


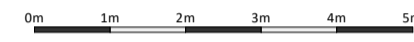

Voorgevel

schaal 1 : 100




Achtergevel

schaal 1 : 100




Linkergevel

schaal 1 : 100

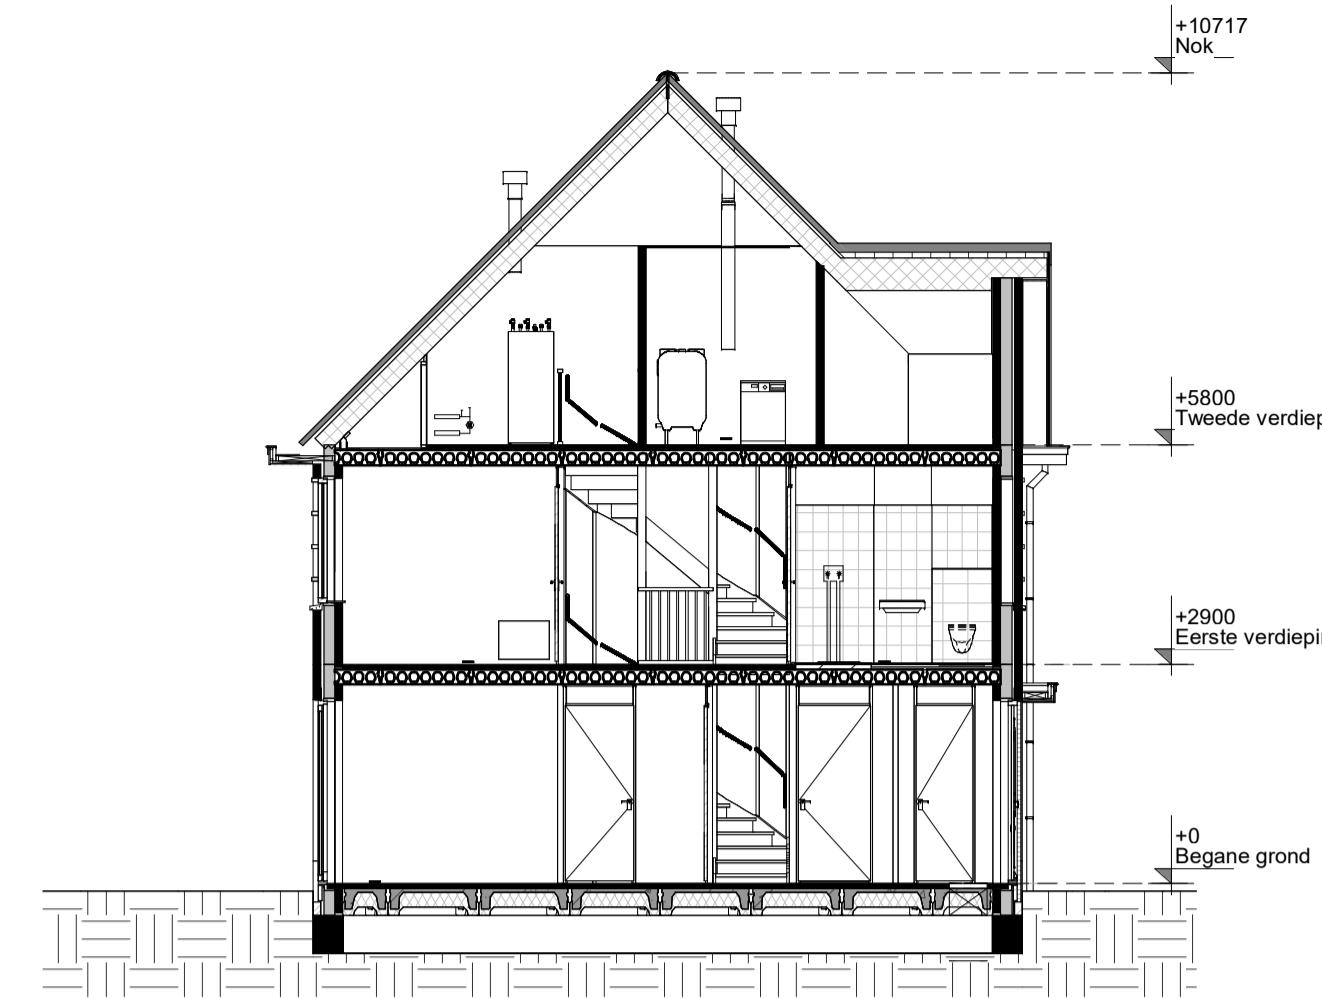

Doorsnede


schaal 1 : 100

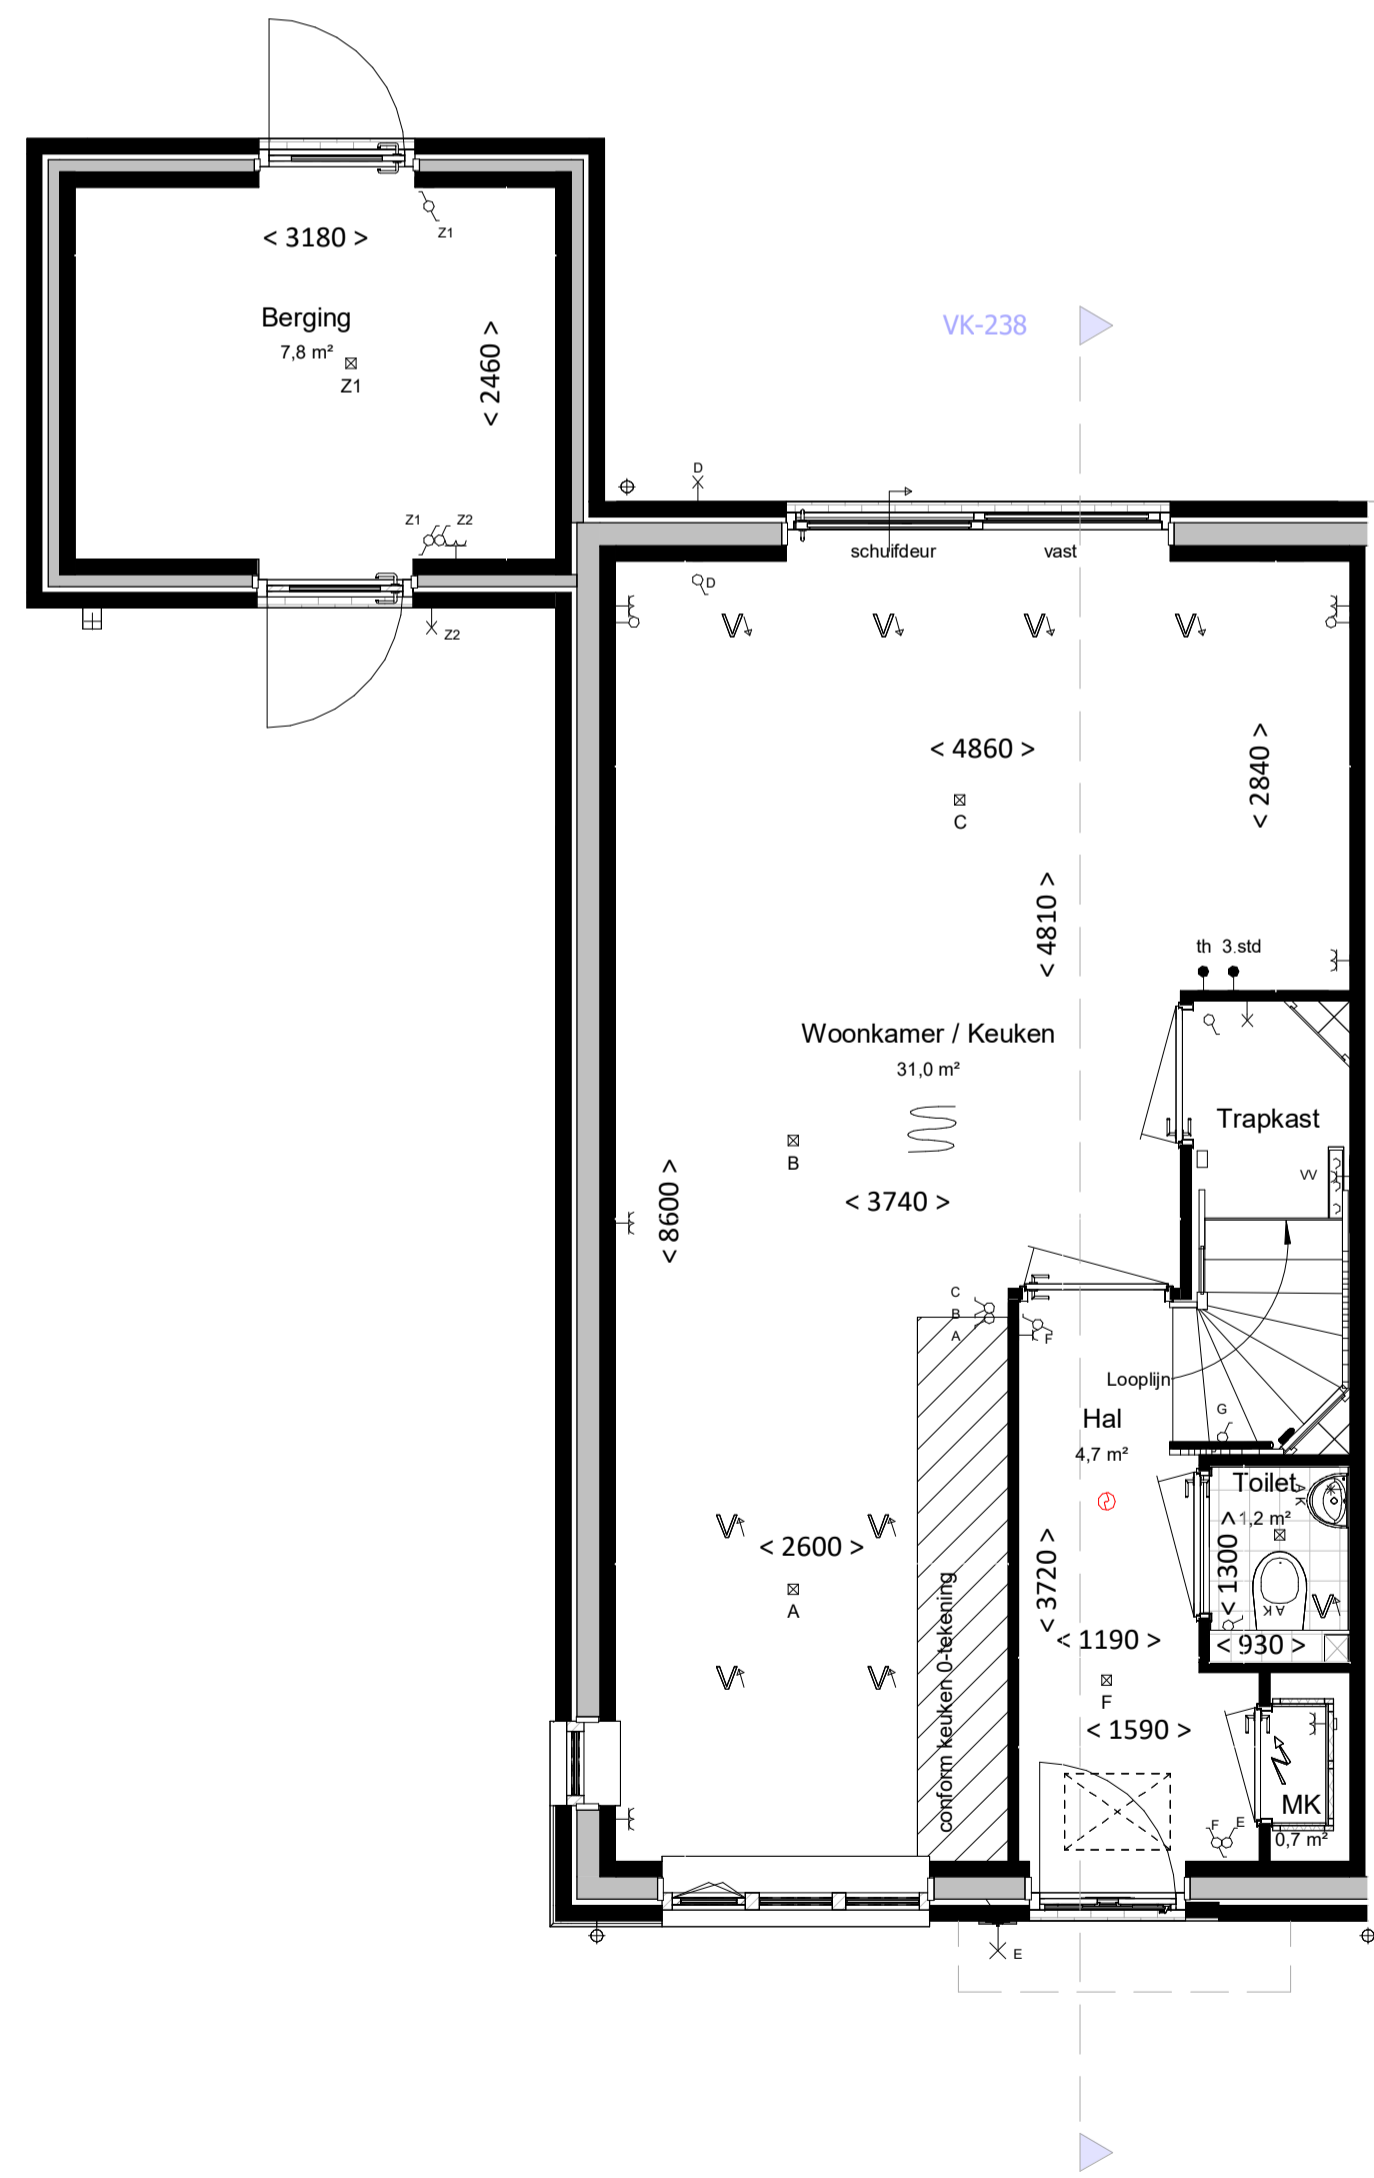

Begane grond

bk. vloer = P = 0


schaal 1 : 50

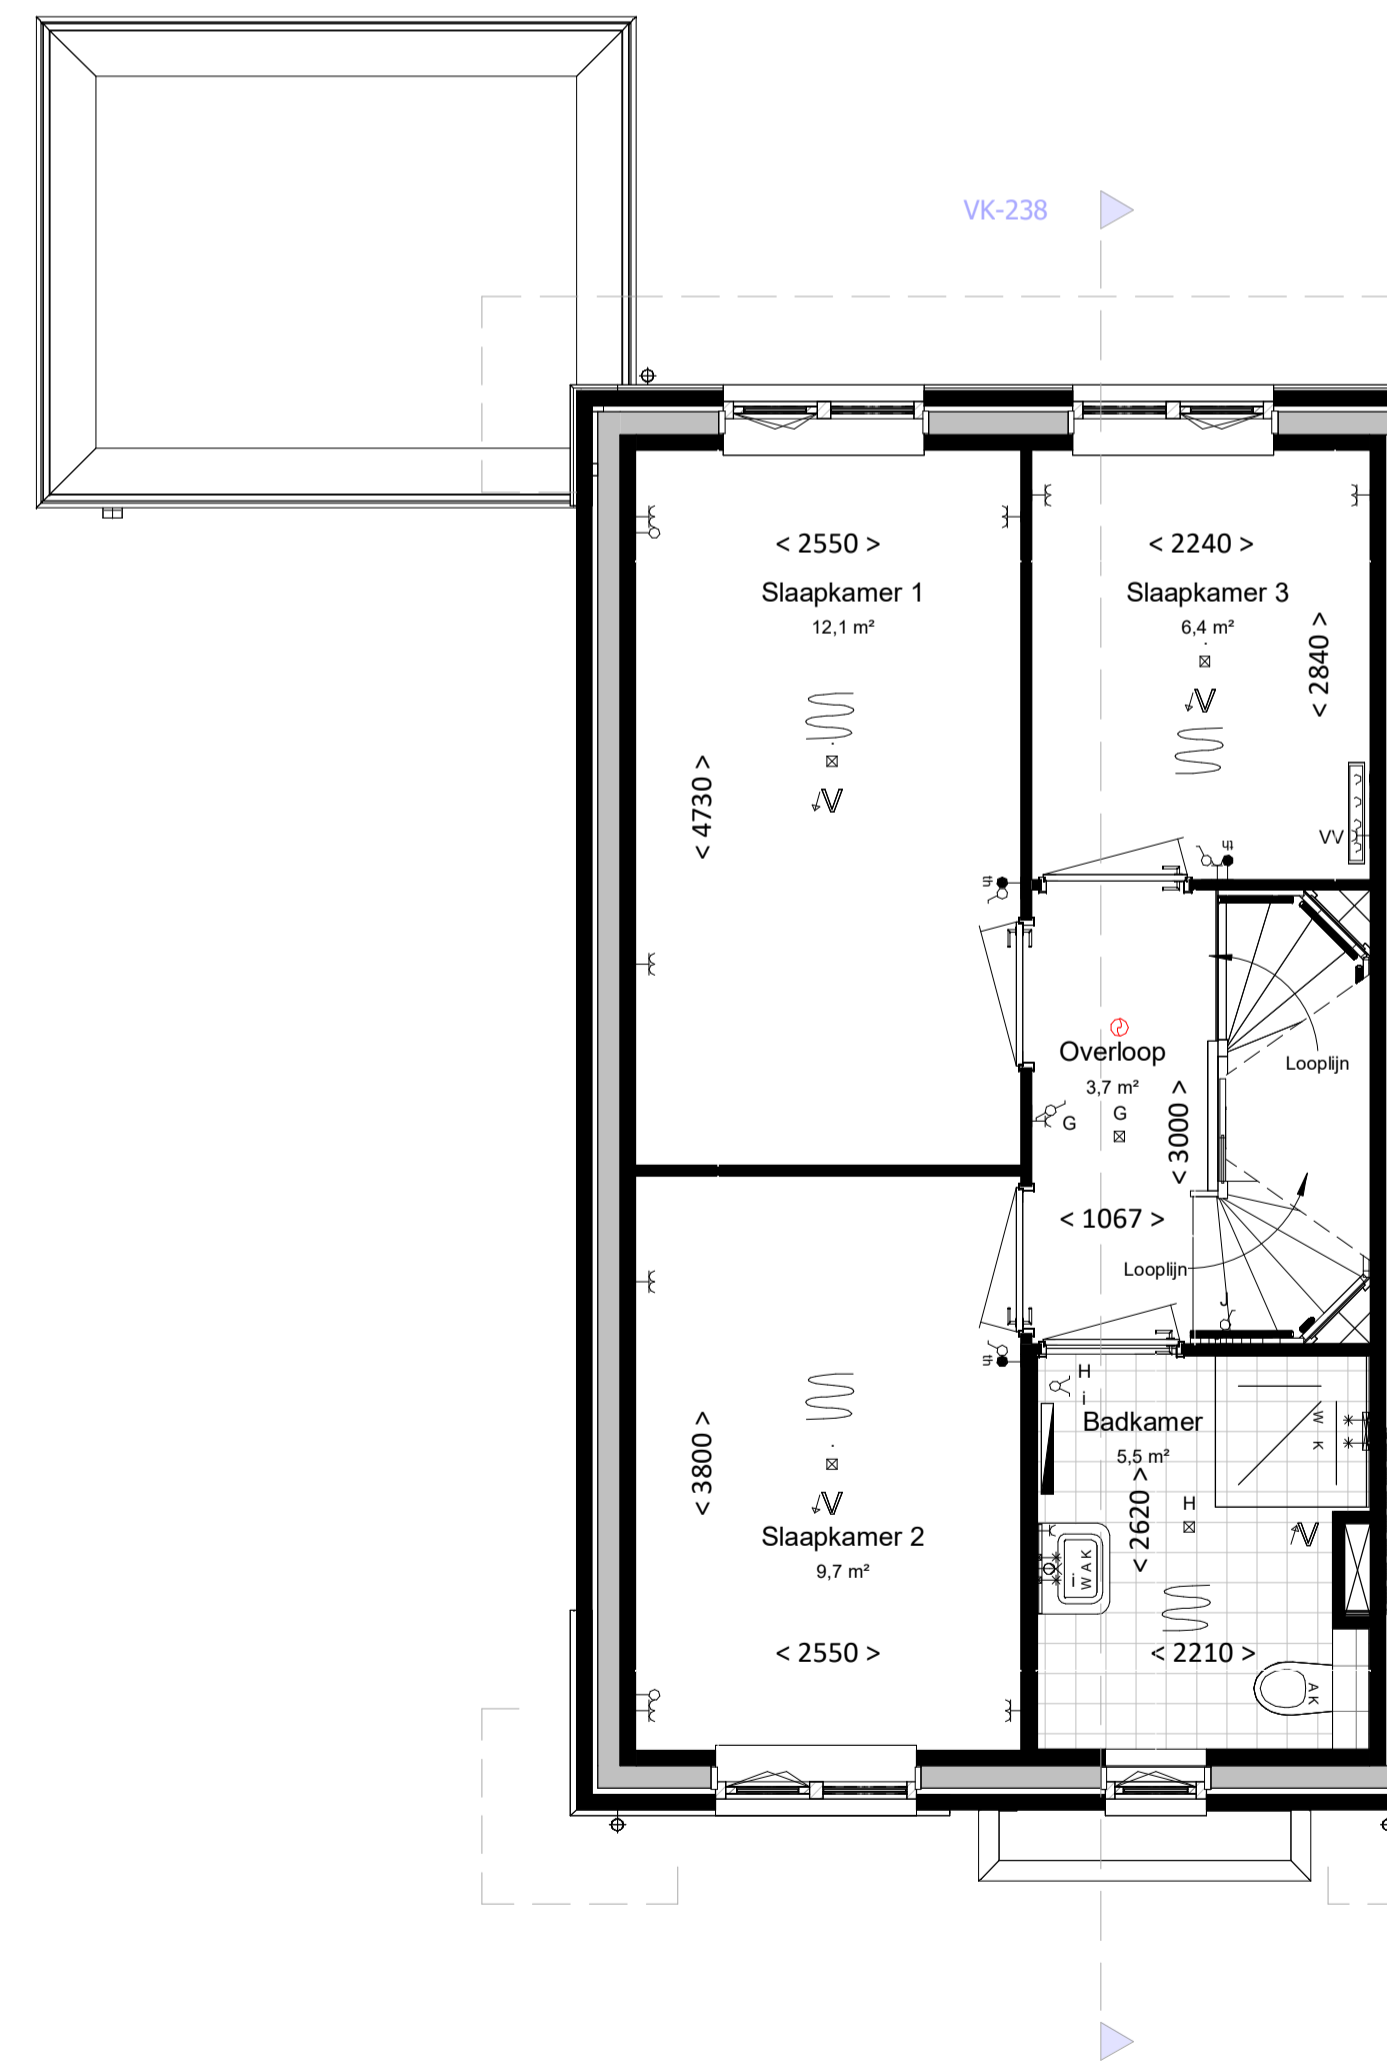

Eerste verdieping

bk. vloer = 2900+

schaal 1 : 50

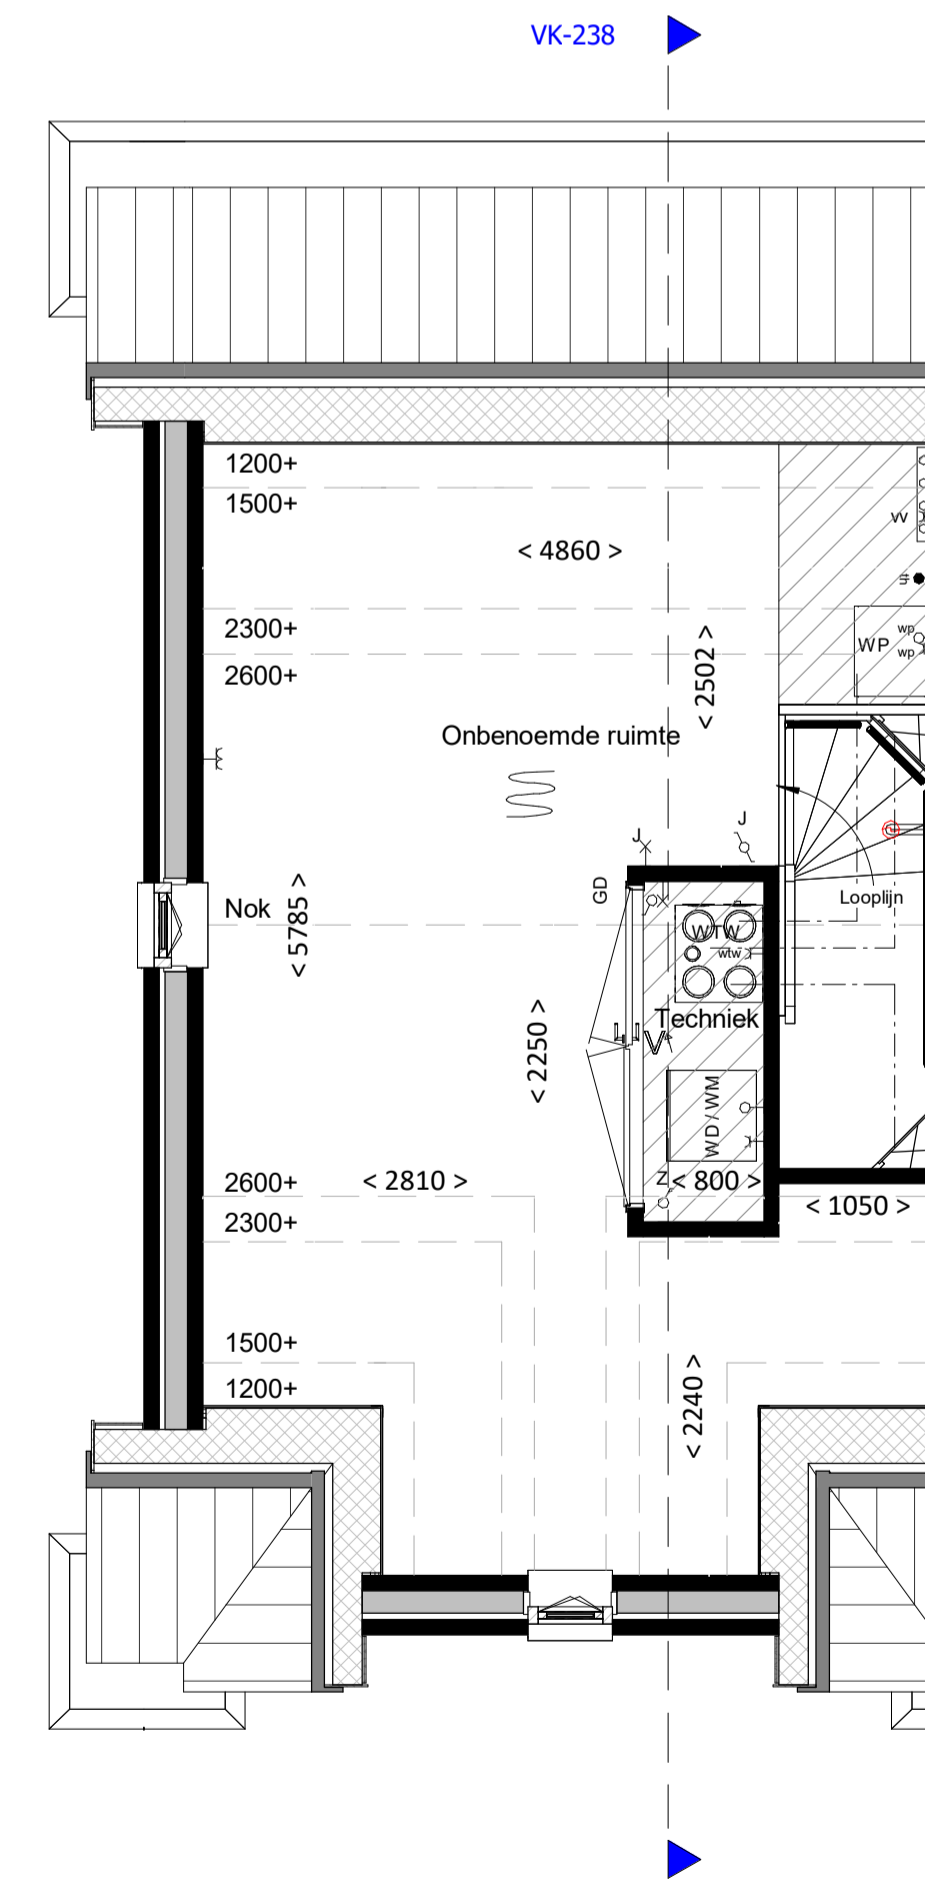

Tweede verdieping

bk. vloer = 5800+

schaal 1 : 50

Kleur & materiaalstaat			
Gevels			
Pilint		Hellend dak	
⊗ Zwart-mangaan	H	⊗ Noir zwart	3B
Opgaand werk			
⊗ Lichtrood genuanceerd	F	⊗ Voordeur kleur wordt groen of blauw (definitieve kleur wordt nader bepaald)	

renvooi

algemeen

- alle maatvoering is aangegeven in millimeters (mm)
- kleuren zijn indicatief en kunnen afwijken van de werkelijkheid
- posities van installatiepunten zijn indicatief en kunnen afwijken van de werkelijkheid
- wijzigingen onder voorbehoud
- bij de tweede verdieping maatvoering aangegeven tot 1500+vl. lijn

bouwkundig

- hwa hemelwaterafvoer (exacte posities, zie geveltekeningen)
- gd. geluiddempend binnendeurkozijn met binnendeur
- inspectieluik
- technische zone (plaatsing van installatie onderdelen kan nog wijzigen)

elektrotechnische installaties

- A wandcontactdoos met randaarde, 1 voudig
- schakelaar, enkelpolig
- schakelaar, serie
- schakelaar, wissel
- schakelaar met wandcontactdoos combinatie
- plafondlichtpunt (excl. armatuur)
- wandcontactdoos (excl. armatuur), hoogte 2,1m
- werkcontactdoos voor zonnepanelen
- 2-fase aansluitpunt, tbv. elektrisch koken
- aansluitpunt, bedraad
- aansluitpunt, onbedraad
- rookmelder
- bedrukker
- schel / deurbel
- wandcontactdoos voor WTW-unit
- wandcontactdoos voor verdeler vloerverwarming
- aansluitpunt, onbedraad tbv warmte pomp

verwarmingsinstallaties


- Verdeler vloerverwarming excl. omkasting
- thermostaat
- elektrische radiator, bijverwarming
- ruimte vloerverwarming
- Verdeler vloerverwarming incl. omkasting
- warmtepompinstallatie

waterinstallaties en binnenriolering

- aansluiting buitenkraan
- aansluiting koudwater
- aansluiting warmwater
- afvoerpunt binnenriolering
- opstelplaats wasmachine (aansluiting koudwater / afvoerpunt binnenriolering)
- opstelplaats wasdroger (afvoerpunt binnenriolering)
- hemelwaterafvoer plat dak

ventilatie- en luchtbehandelingsinstallatie

- ventilatie toevoer voorziening (rozet in plafond / wand)
- ventilatie afvoer voorziening (rozet in plafond / wand)
- 3 standen schakelaar
- WTW- unit
- Kanaalwerk in het zicht tegen o.k. dak (indicatief)
- kanaalwerk rond diameter 125-160mm

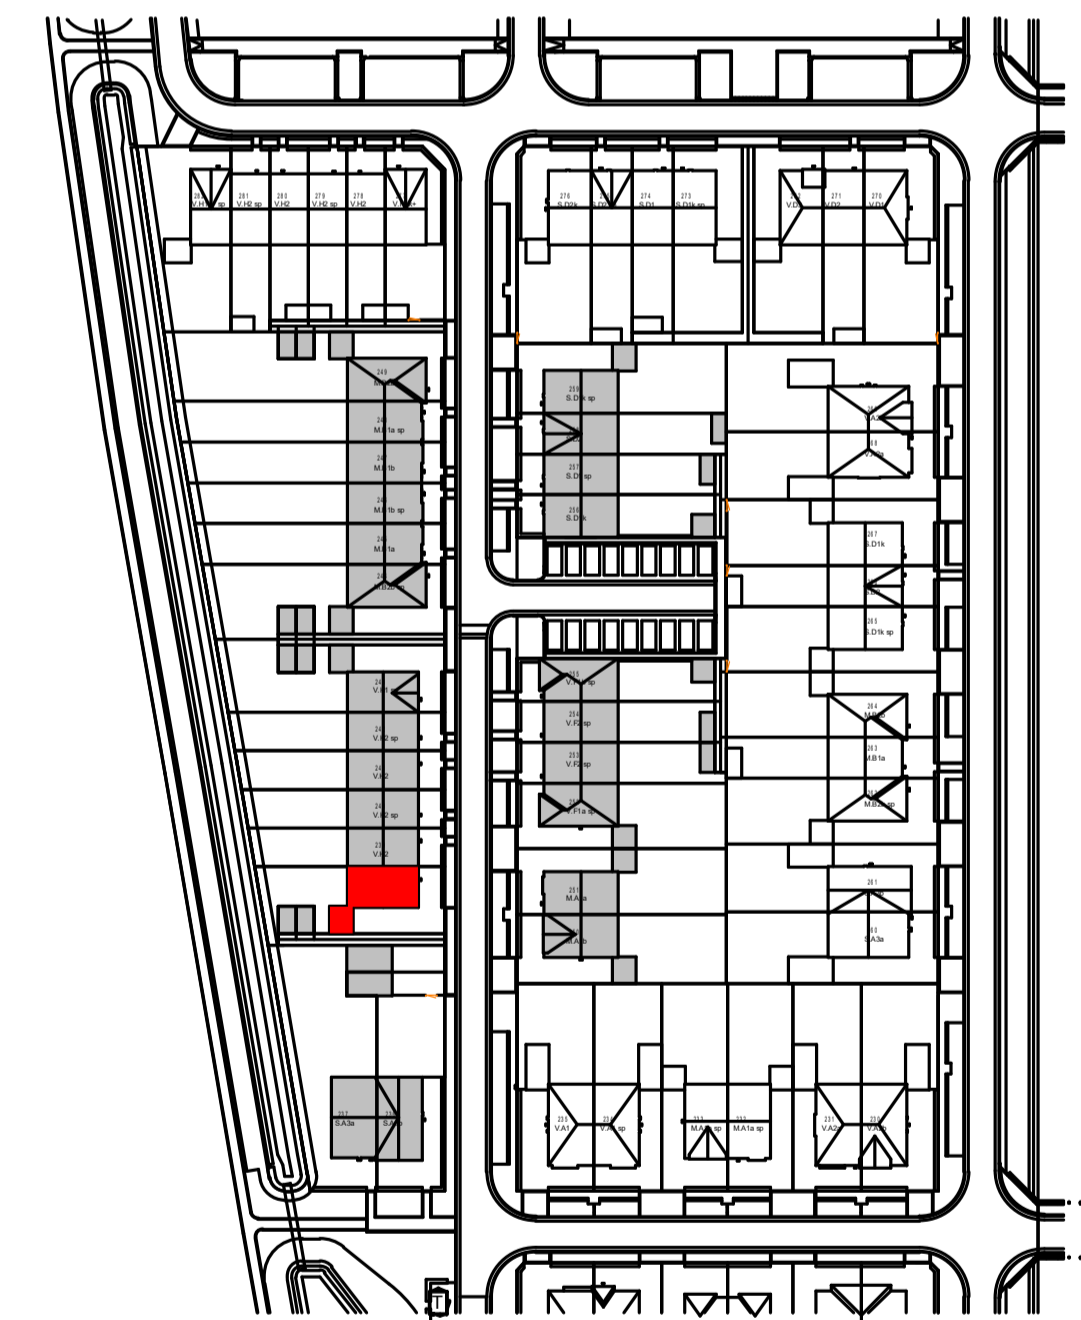

Woning, type V.H1

bouwnummers

238



datum	27-03-2023	project	Gouden Singel, deelplan 6 bouwstroom 2B	fase	VK
gew. B	13-06-2023	onderdeel	Basis type V.H1	status	
gew. C	22-09-2023	projectnummer		bouwdeel	
gew. D	25-09-2023			getekend	js
gew. E	07-11-2023			schaal	1:100/1:50
				formaat	A1
				bladnummer	
				bladnummer	
				2022E-035	
				VK-238	E
				type	onderdeel
				wijziging	