




voorgevel
schaal 1:100



achtergevel
schaal 1:100

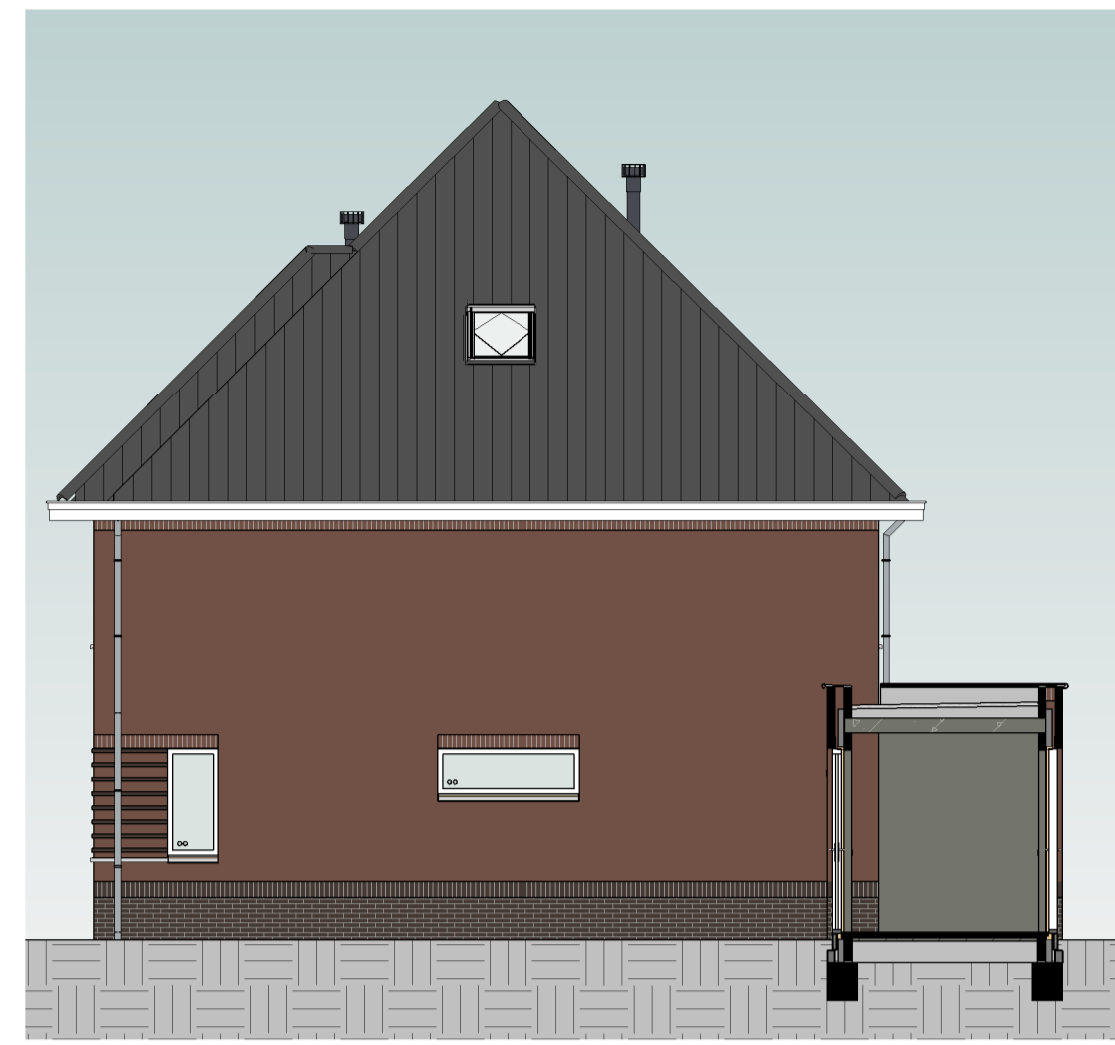

rechtergevel
schaal 1:100



doorsnede
schaal 1:100

Kleur & materiaalstaat

Gevels		Hellend dak	
Plint			
⊗	Zwart-mangaan H	⊗	Noir zwart 3B
Opgaand werk		Voorduur	
⊗	Rood-paars genuanceerd A	⊗	Voorduurkleur wordt gekozen in het koperskeuzetraject

renvooi

algemeen

- alle maatvoering is aangegeven in millimeters (mm)
- kleuren zijn indicatief en kunnen afwijken van de werkelijkheid
- posities van installatiepunten zijn indicatief en kunnen afwijken van de werkelijkheid
- wijzigingen onder voorbehoud
- bij de tweede verdieping maatvoering aangegeven tot 1500+vl. lijn

bouwkundig

- hwa hemelwaterafvoer (exacte posities, zie geveltekeningen)
- GD geluiddempend binnendeurkozijn met binnendeur
- inspectieluik
- technische zone (plaatsing van installatie onderdelen kan nog wijzigen)
- grind

elektrotechnische installaties

- ⊗ wandcontactdoos met randaarde, 1 voudig
- ⊗ wandcontactdoos met randaarde, 2 voudig
- ⊗ schakelaar, enkelpolig
- ⊗ schakelaar, serie
- ⊗ schakelaar, wissel
- ⊗ schakelaar met wandcontactdoos combinatie
- ⊗ plafondlichtpunt (excl. armatuur)
- ⊗ wandlichtpunt (excl. armatuur), hoogte 2,1m
- ⊗ werkschakelaar zonnepanelen
- ⊗ 2-fase aansluitpunt, tbv. elektrisch koken
- ⊗ aansluitpunt, bedraad
- ⊗ aansluitpunt, onbedraad
- ⊗ rookmelder
- ⊗ bedrukker
- ⊗ schel / deurbel
- ⊗ WTW wandcontactdoor voor WTW-unit
- ⊗ wandcontactdoos voor verdeler vloerverwarming
- ⊗ aansluitpunt, onbedraad tbv warmte pomp

Aansluitpunten keuken conform 'nultekening'

verwarmingsinstallaties


- ⊗ Verdelers vloerverwarming excl. omkasting
- ⊗ thermostaat
- ⊗ elektrische radiator, bijverwarming
- ⊗ ruimte vloerverwarming
- ⊗ Verdelers vloerverwarming incl. omkasting
- ⊗ warmtepompinstallatie

waterinstallaties en binnenriolering


- * aansluiting buitenkraan
- * aansluiting koudwater
- * aansluiting warmwater
- ⊗ afvoerpunt binnenriolering
- WM opstelplaats wasmachine (aansluiting koudwater / afvoerpunt binnenriolering)
- WD opstelplaats wasdroger (afvoerpunt binnenriolering)
- ⊗ hemelwaterafvoer plat dak

ventilatie- en luchtbehandelingsinstallatie


- ✓ V ventilatie toevoer voorziening (rozet in plafond / wand)
- ∇ V ventilatie afvoer voorziening (rozet in plafond / wand)
- 3 standen schakelaar
- ⊗ WTW-unit
- Kanaalwerk in het zicht, boven de trap tegen o.k. dak (indicatief) (kanaalwerk rond diameter 125-160mm)

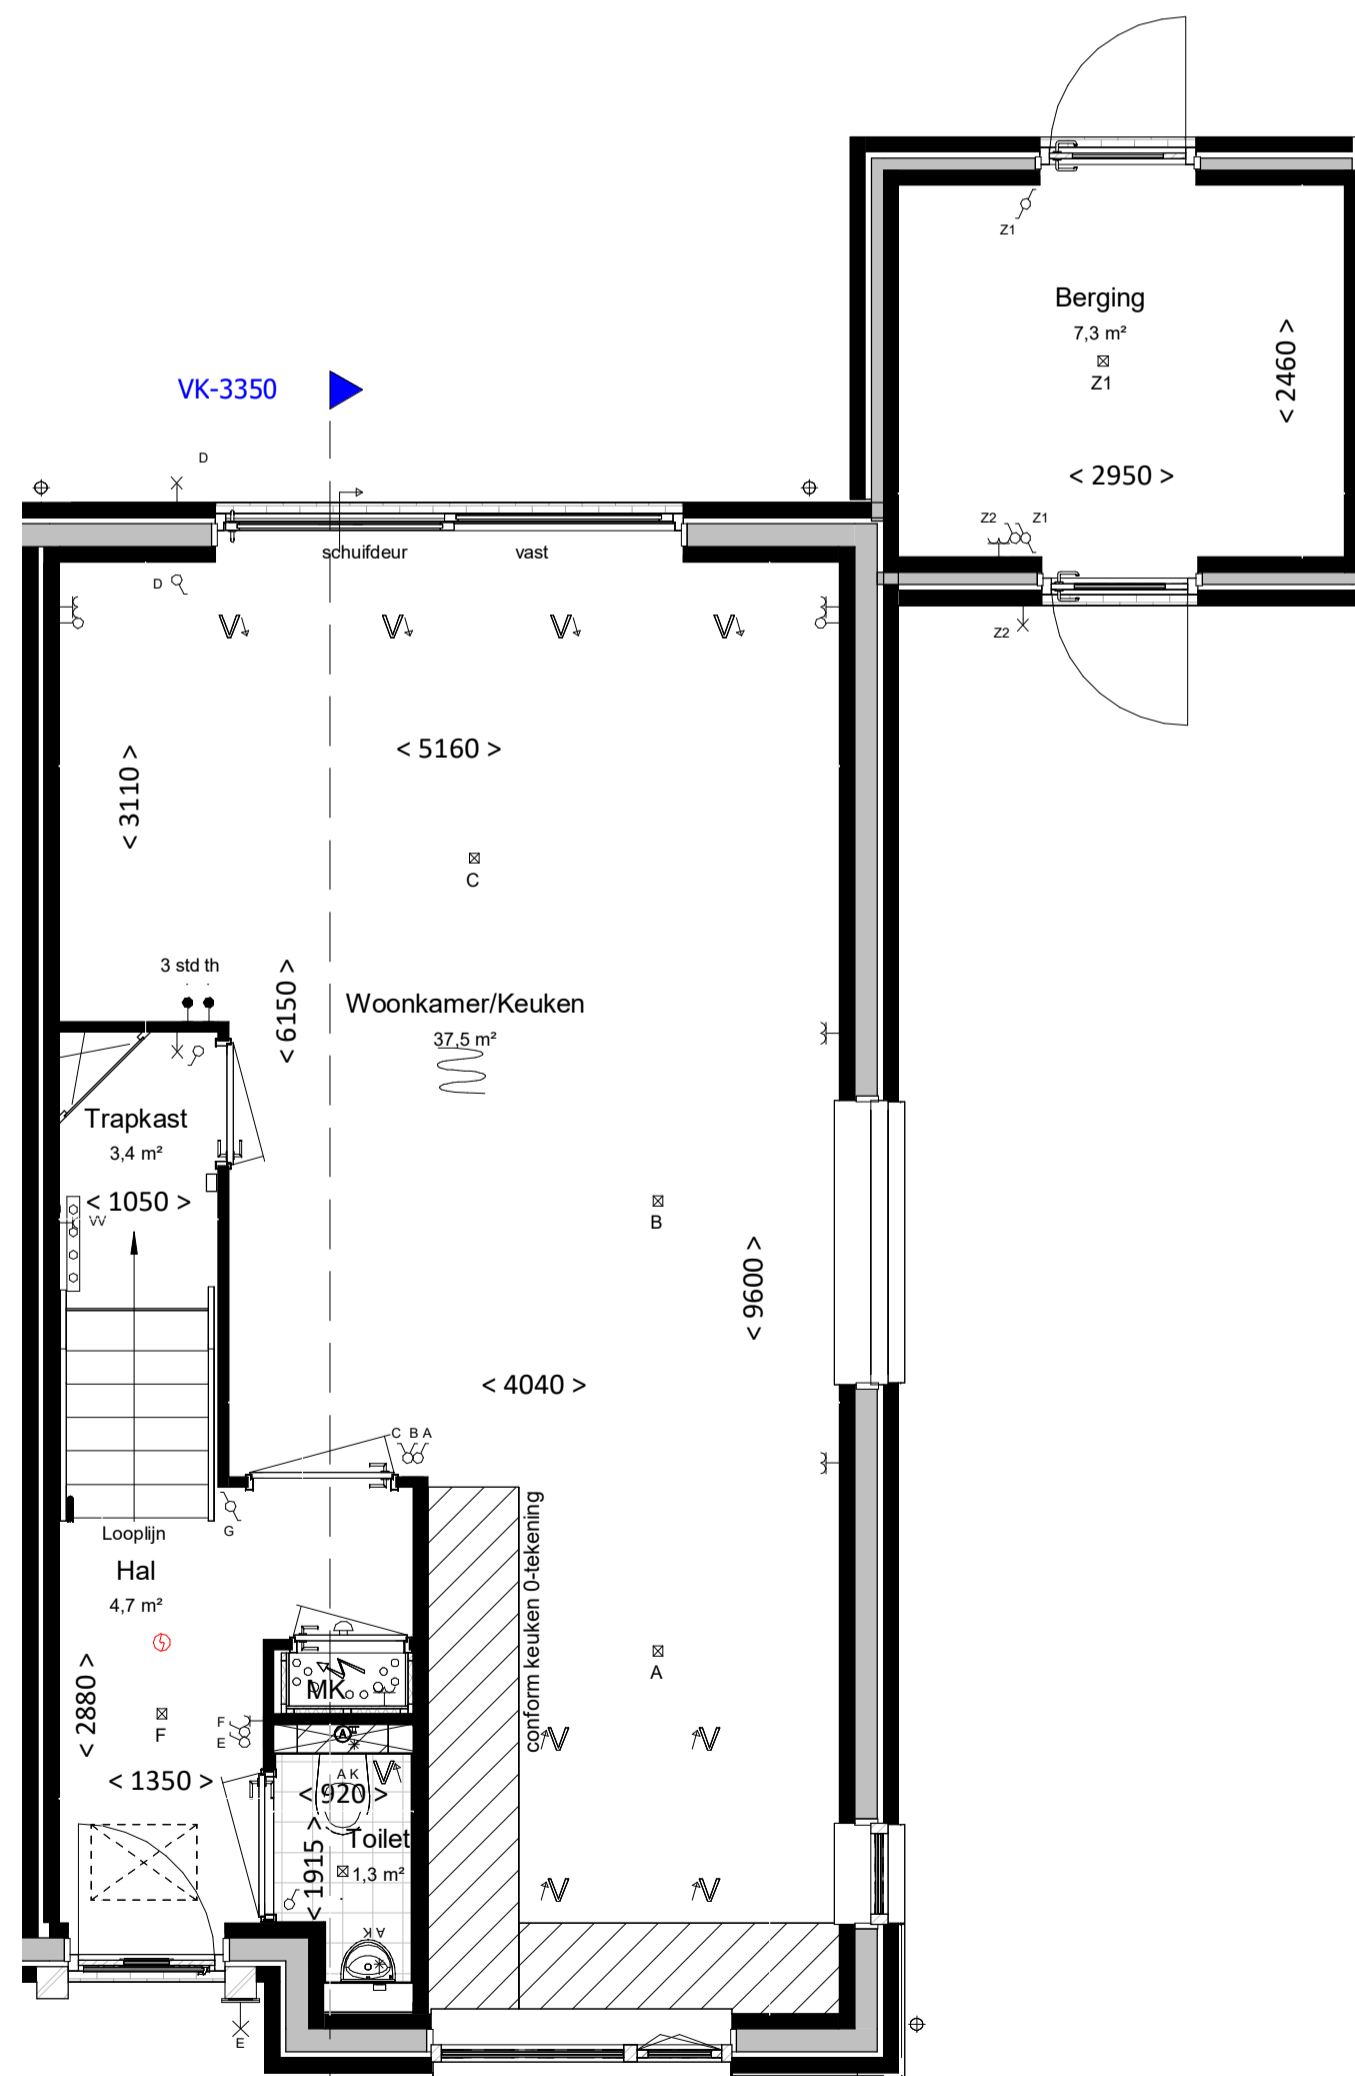


begane grond
bk. vloer = P = 0
schaal 1:50

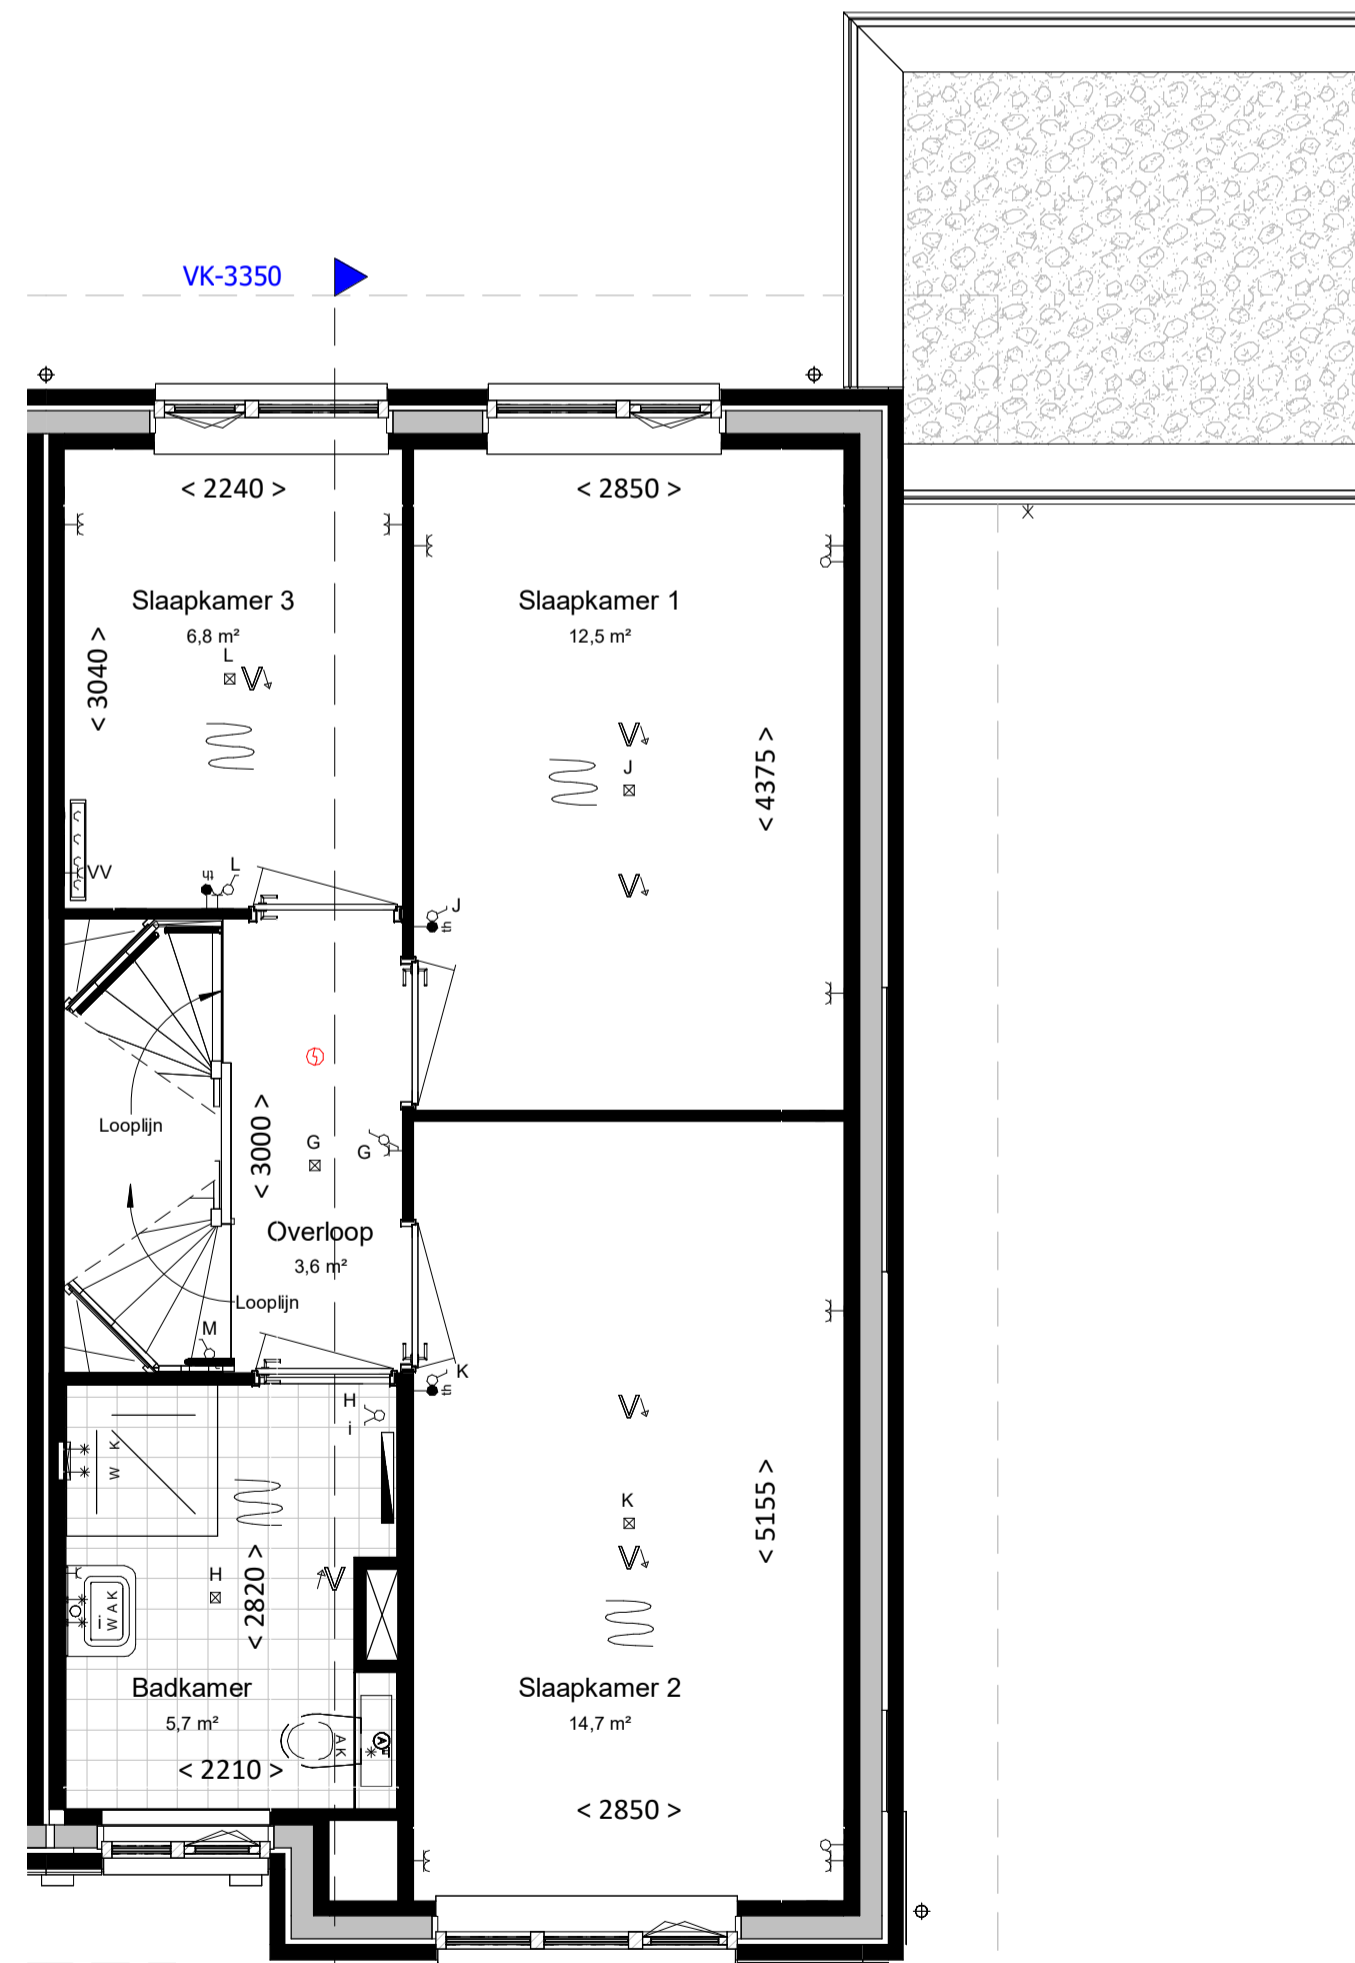

eerste verdieping
bk. vloer = 2900+
schaal 1:50

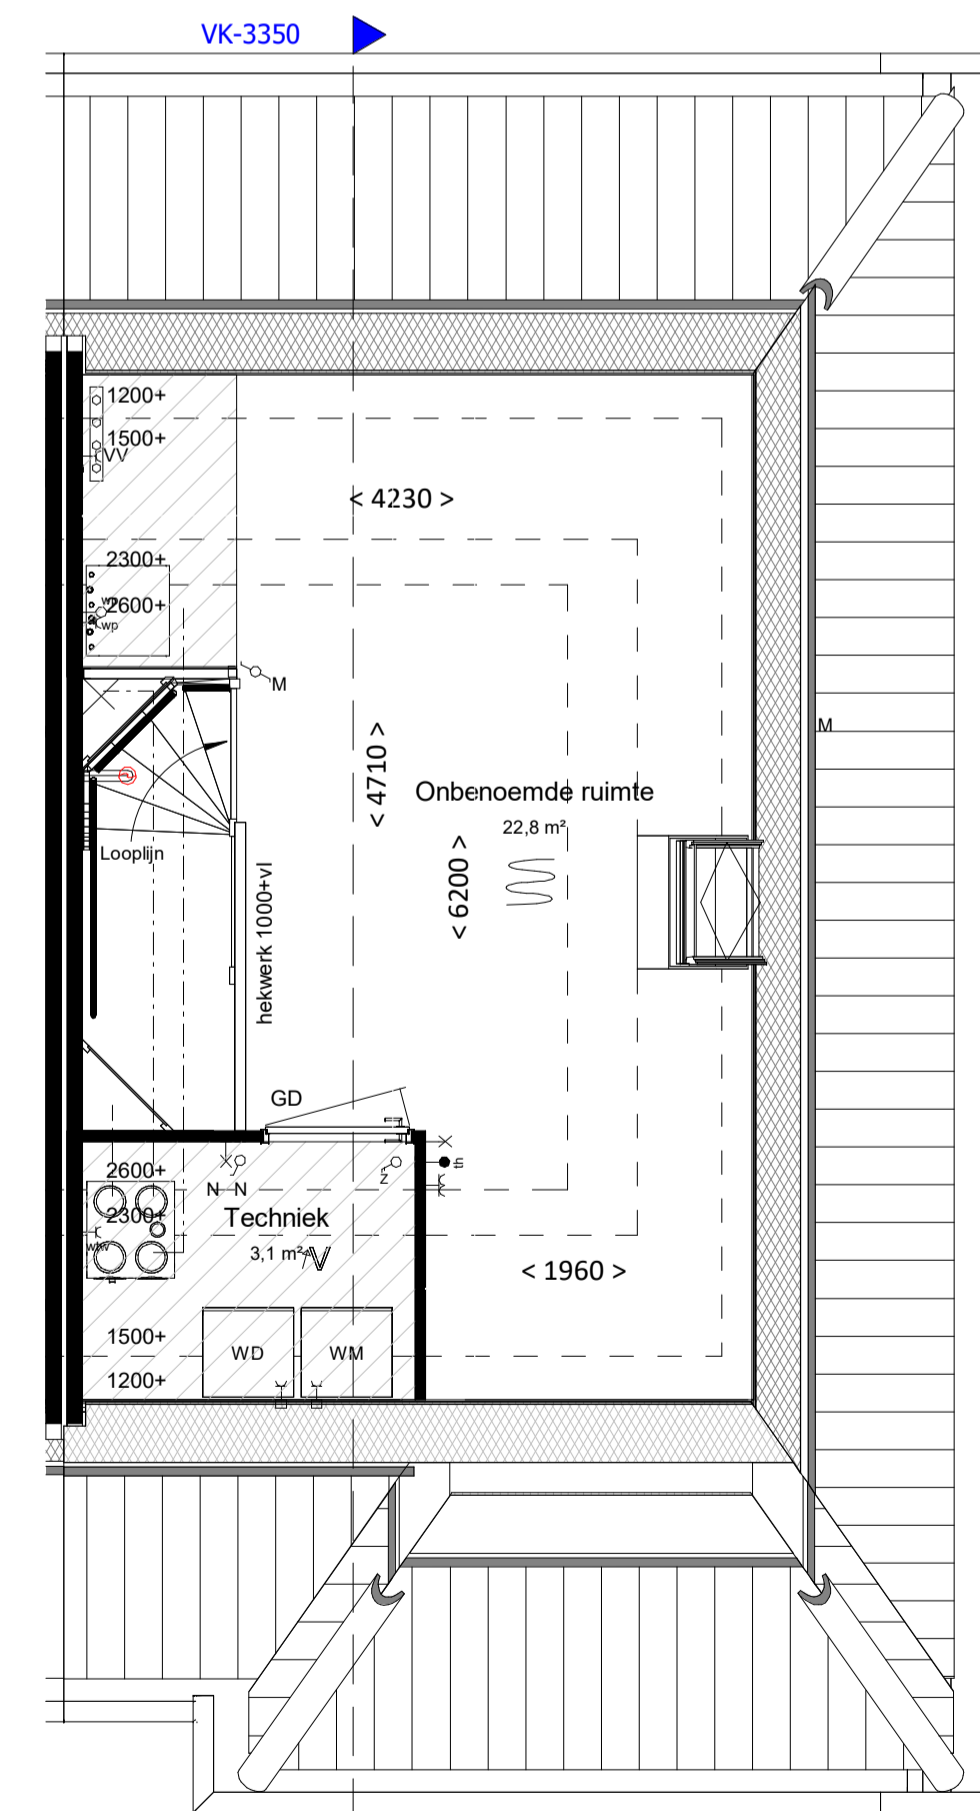

tweede verdieping
bk. vloer = 5800+
schaal 1:50

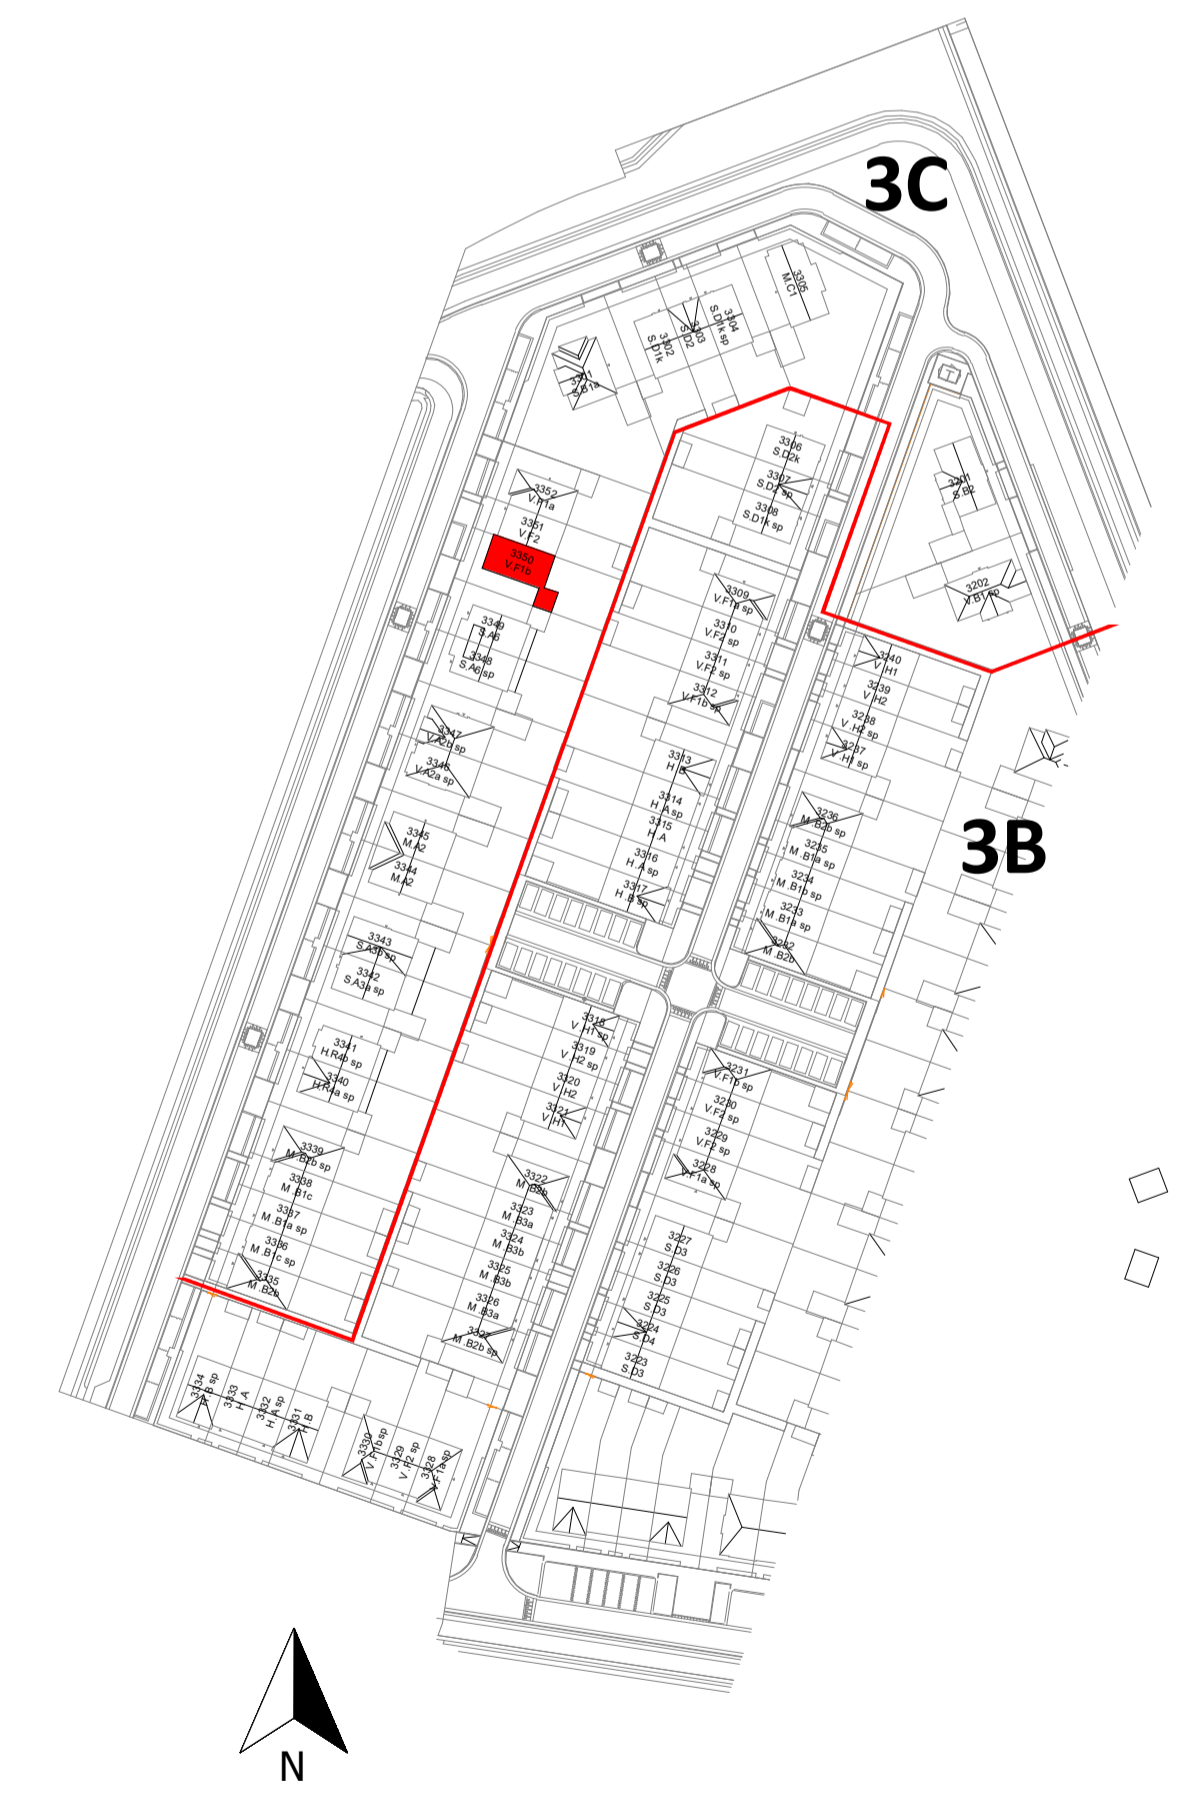

project	Gouden Singel, deelplan 6, bouwstroom 3C		fase	VK
onderdeel	type V.F.1b		status	
datum	17-10-2024	projectnummer	getekend	schaal
			format	
			bladnummer	

2024E029B

VK-3350