


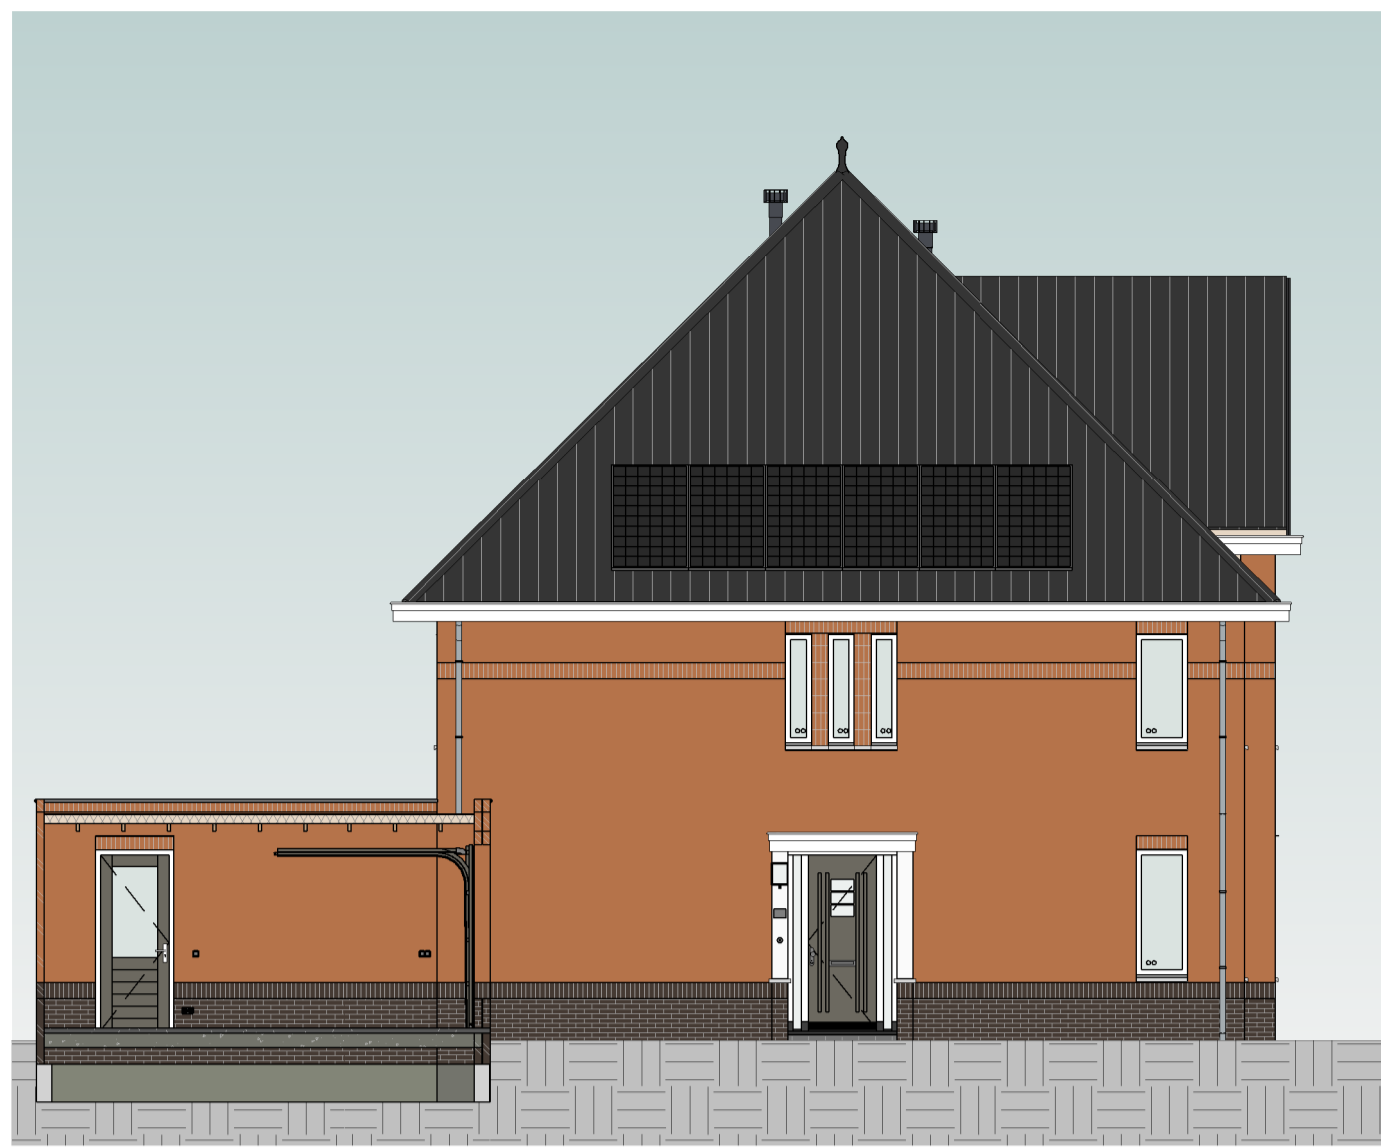

Voorgevel

schaal 1 : 100




Linkergevel

schaal 1 : 100



Achtergevel

schaal 1 : 100

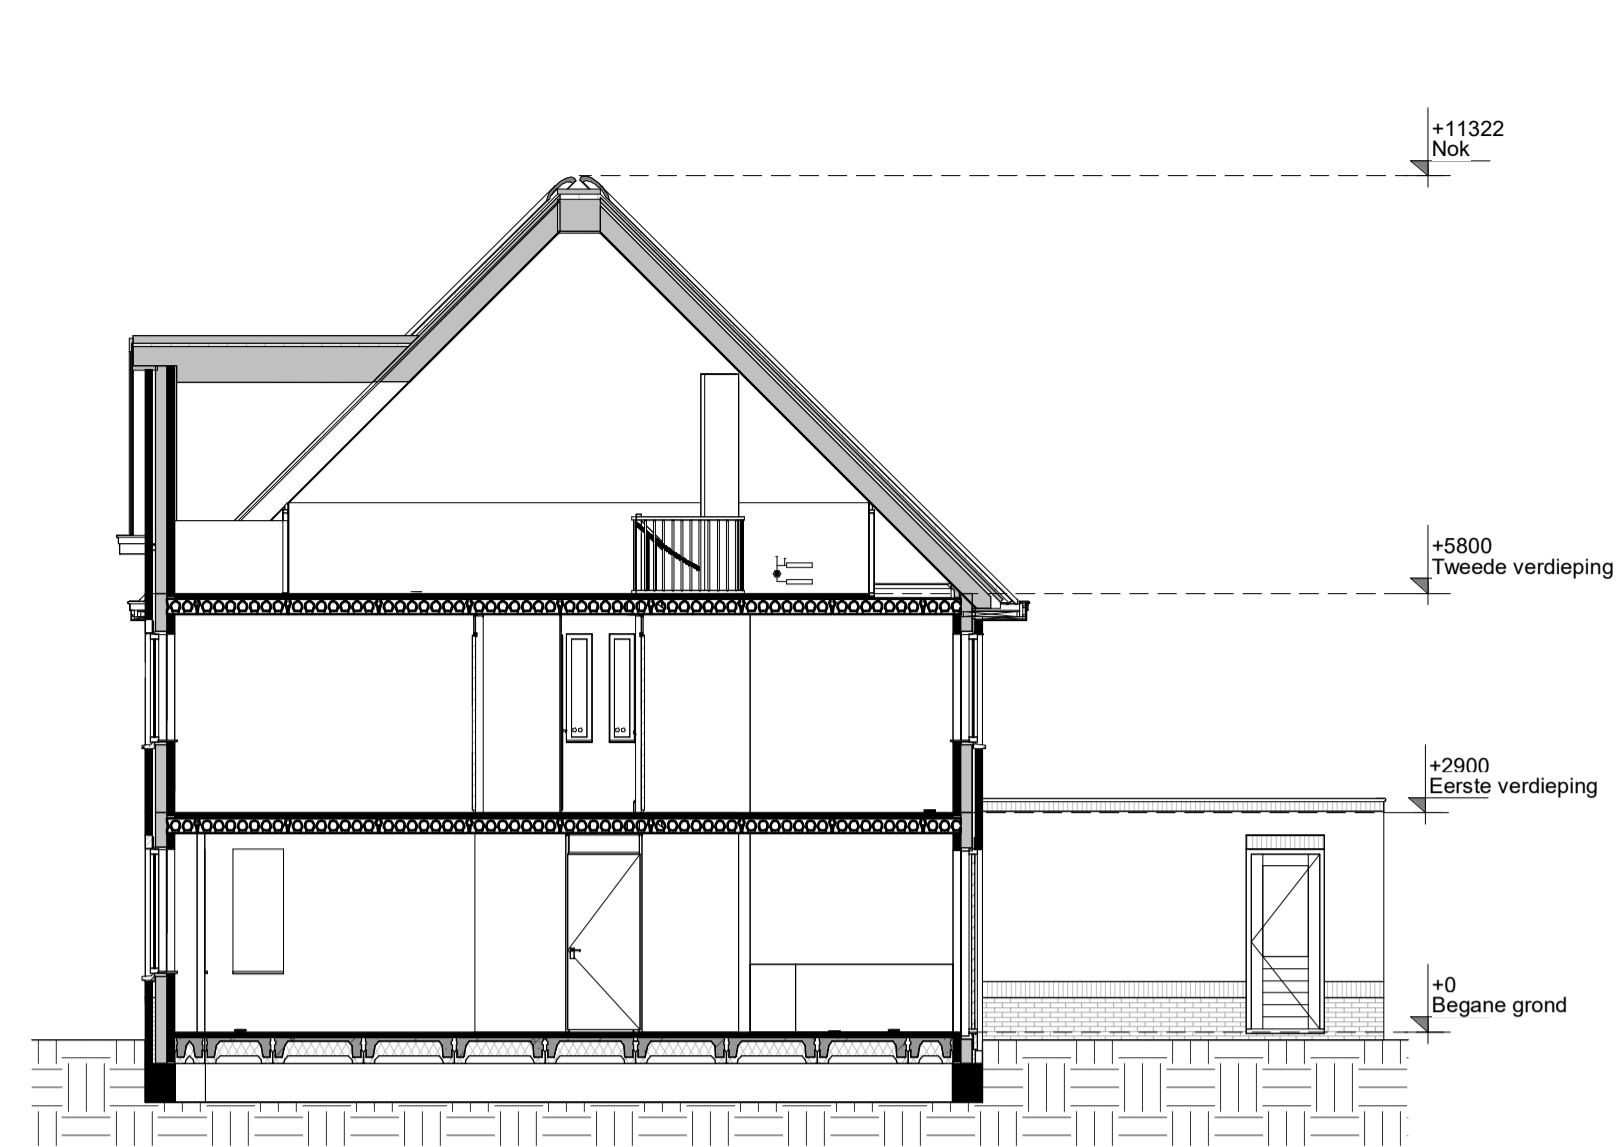

Doorsnede

schaal 1 : 100

renvooi

algemeen

- alle maatvoering is aangegeven in millimeters (mm)
- kleuren zijn indicatief en kunnen afwijken van de werkelijkheid
- posities van installatiepunten zijn indicatief en kunnen afwijken van de werkelijkheid
- wijzigingen onder voorbehoud
- bij de tweede verdieping maatvoering aangegeven tot 1500+vl. lijn

bouwkundig

- hwa hemelwaterafvoer (exacte posities, zie geveltekeningen)
- gd geluiddempend binnendeurkozijn met binnendeur
- inspectieluik
- technische zone (plaatsing van installatie onderdelen kan nog wijzigen)

elektrotechnische installaties

- A wandcontactdoos met randaarde, 1 voudig
- P wandcontactdoos met randaarde, 2 voudig
- schakelaar, enkelpolig
- schakelaar, serie
- schakelaar, wissel
- schakelaar met wandcontactdoos combinatie
- plafondlichtpunt (excl. armatuur)
- wandlichtpunt (excl. armatuur), hoogte 2,1m
- Aansluitpunten Keuken conform 'nultekening'
- 2-fase aansluitpunt, tbv. elektrisch koken
- aansluitpunt, bedraad
- aansluitpunt, onbedraad
- rookmelder
- beldrukker
- schel / deurbel
- werkschakelaar

verwarmingsinstallaties


- Verdeler vloerverwarming excl. omkasting
- thermostaat
- elektrische radiator, bijverwarming
- ruimte vloerverwarming
- Verdeler vloerverwarming incl. omkasting
- warmtepompinstallatie

waterinstallaties en binnenriolering

- aansluiting buitenkraan
- aansluiting koudwater
- aansluiting warmwater
- afvoerpunt binnenriolering
- opstelplaats wasmachine (aansluiting koudwater / afvoerpunt binnenriolering)
- opstelplaats wasdroger (afvoerpunt binnenriolering)
- hemelwaterafvoer plat dak

ventilatie- en luchtbehandelingsinstallatie


- ventilatie toevoer voorziening (rozet in plafond / wand)
- ventilatie afvoer voorziening (rozet in plafond / wand)
- 3 standen schakelaar
- WTW- unit

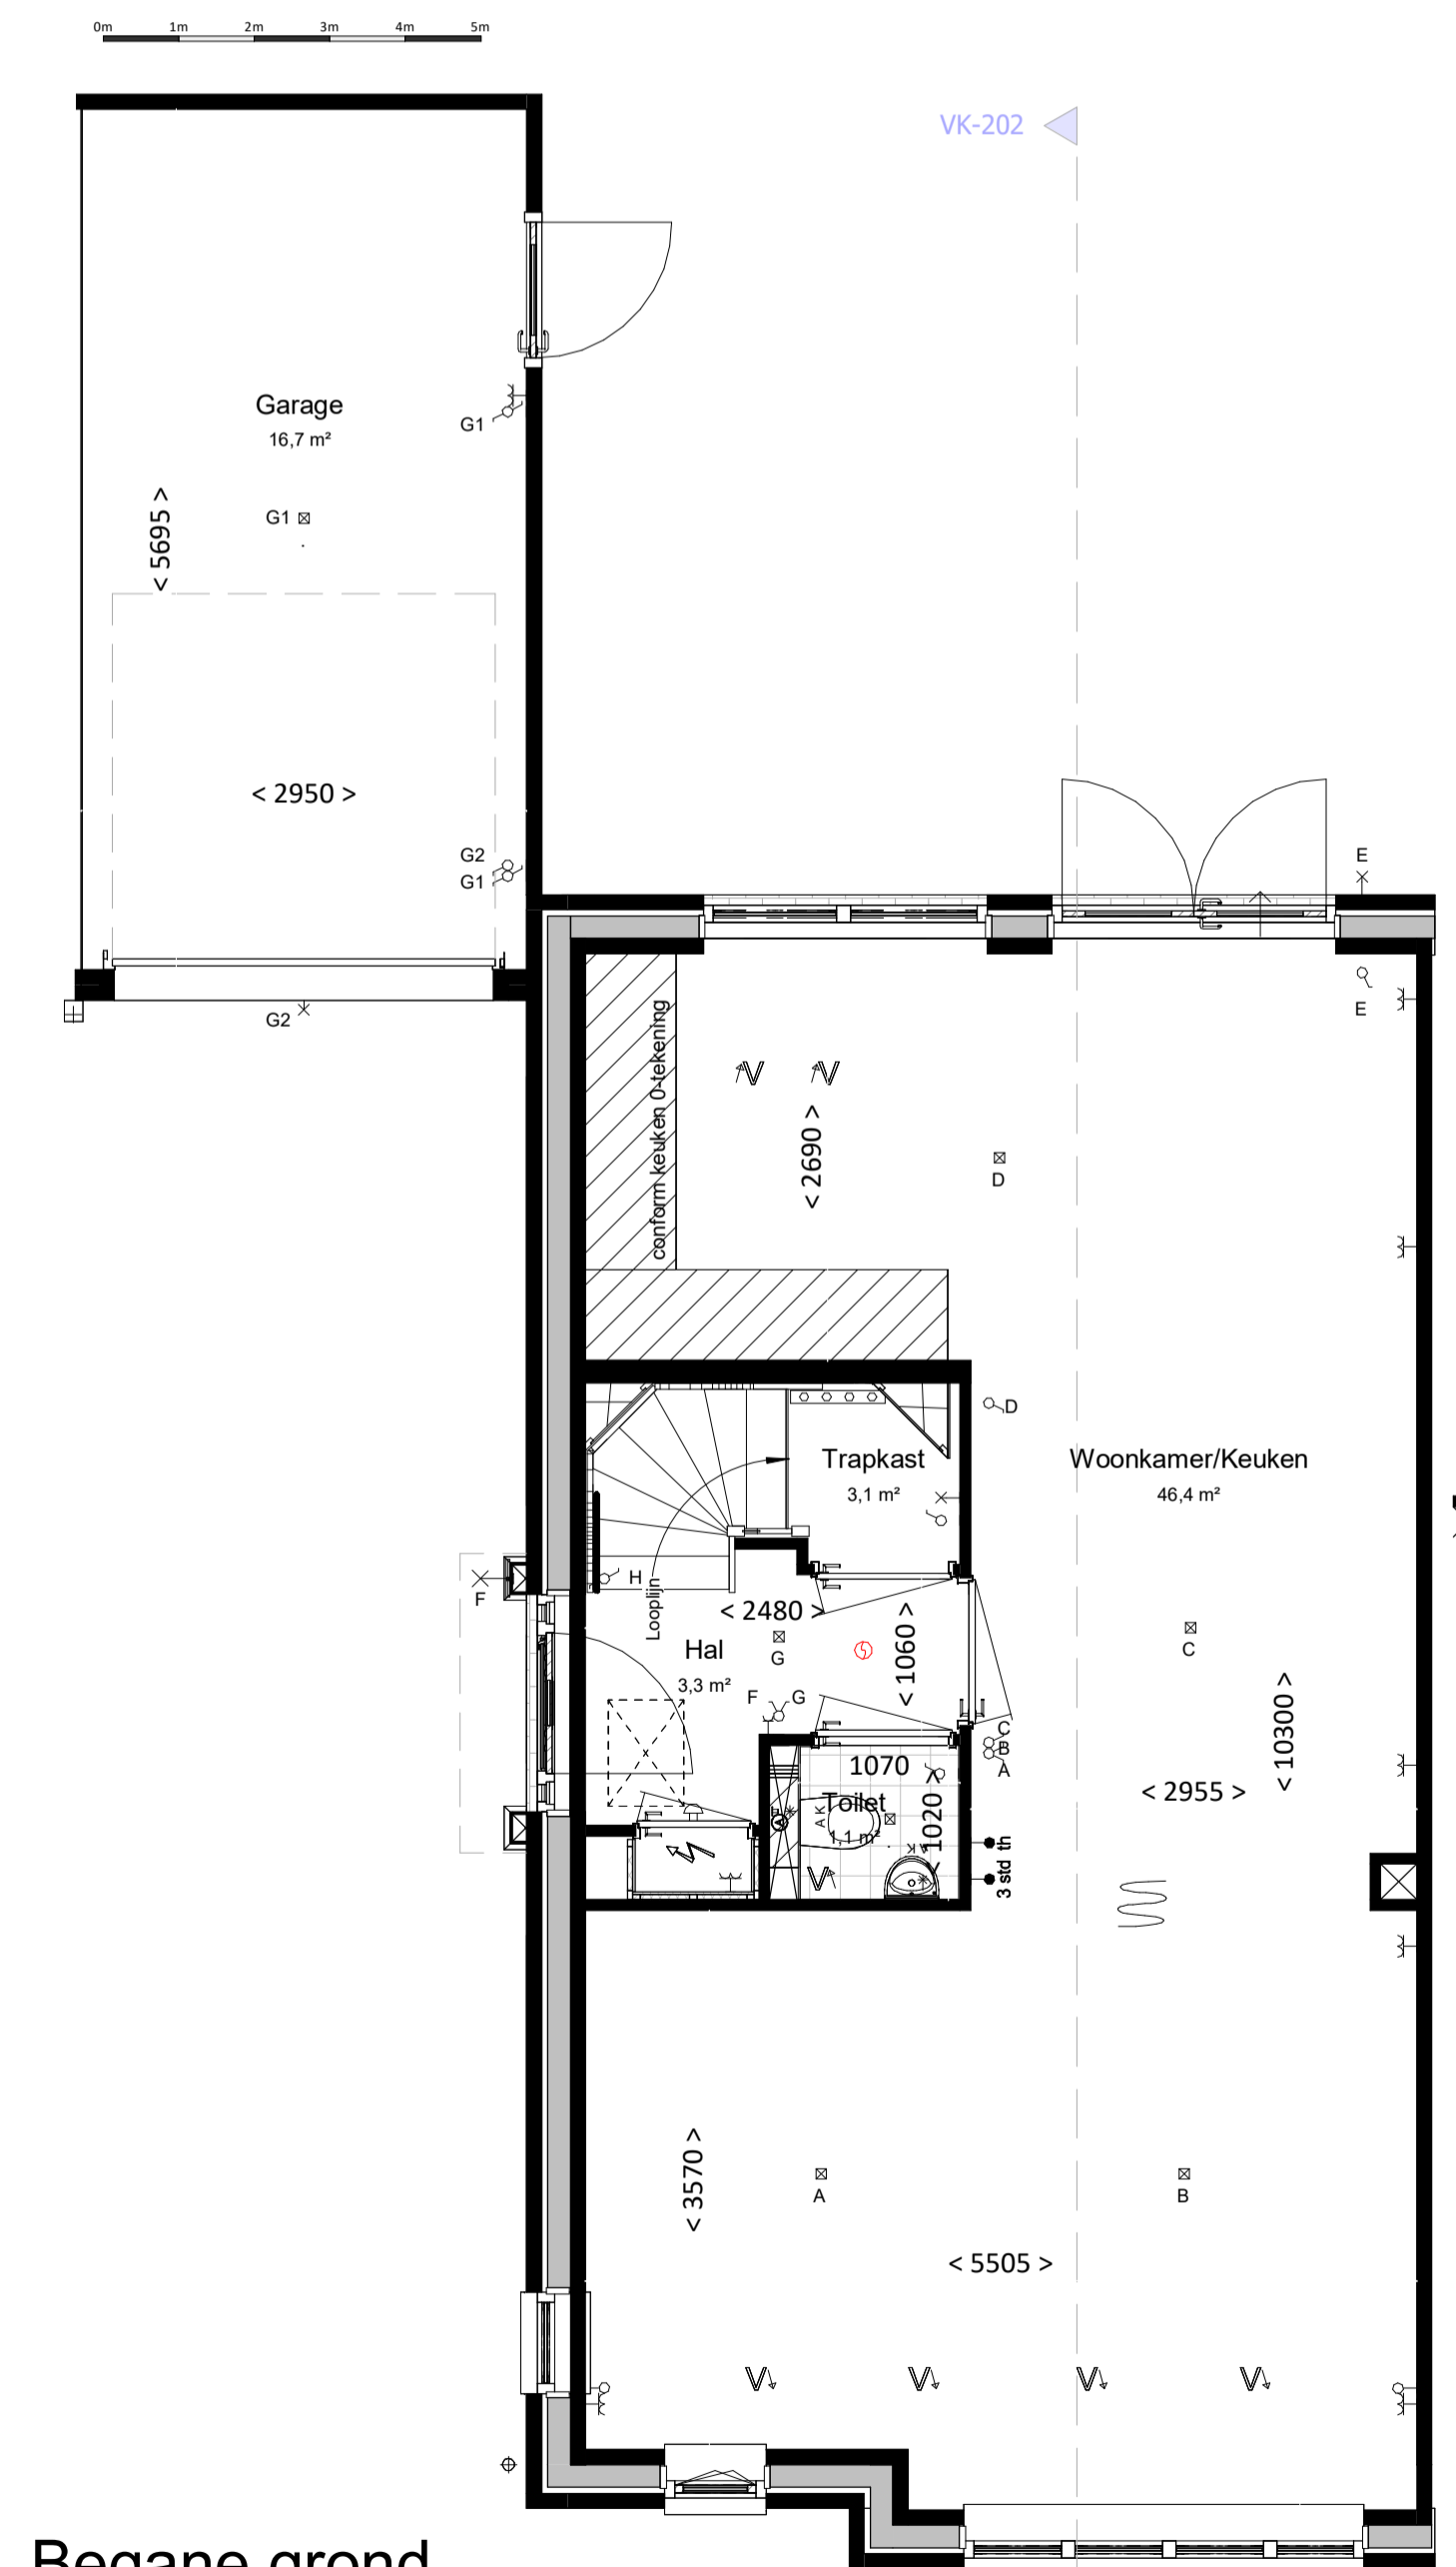

Begane grond

bk. vloer = P = 0

schaal 1 : 50

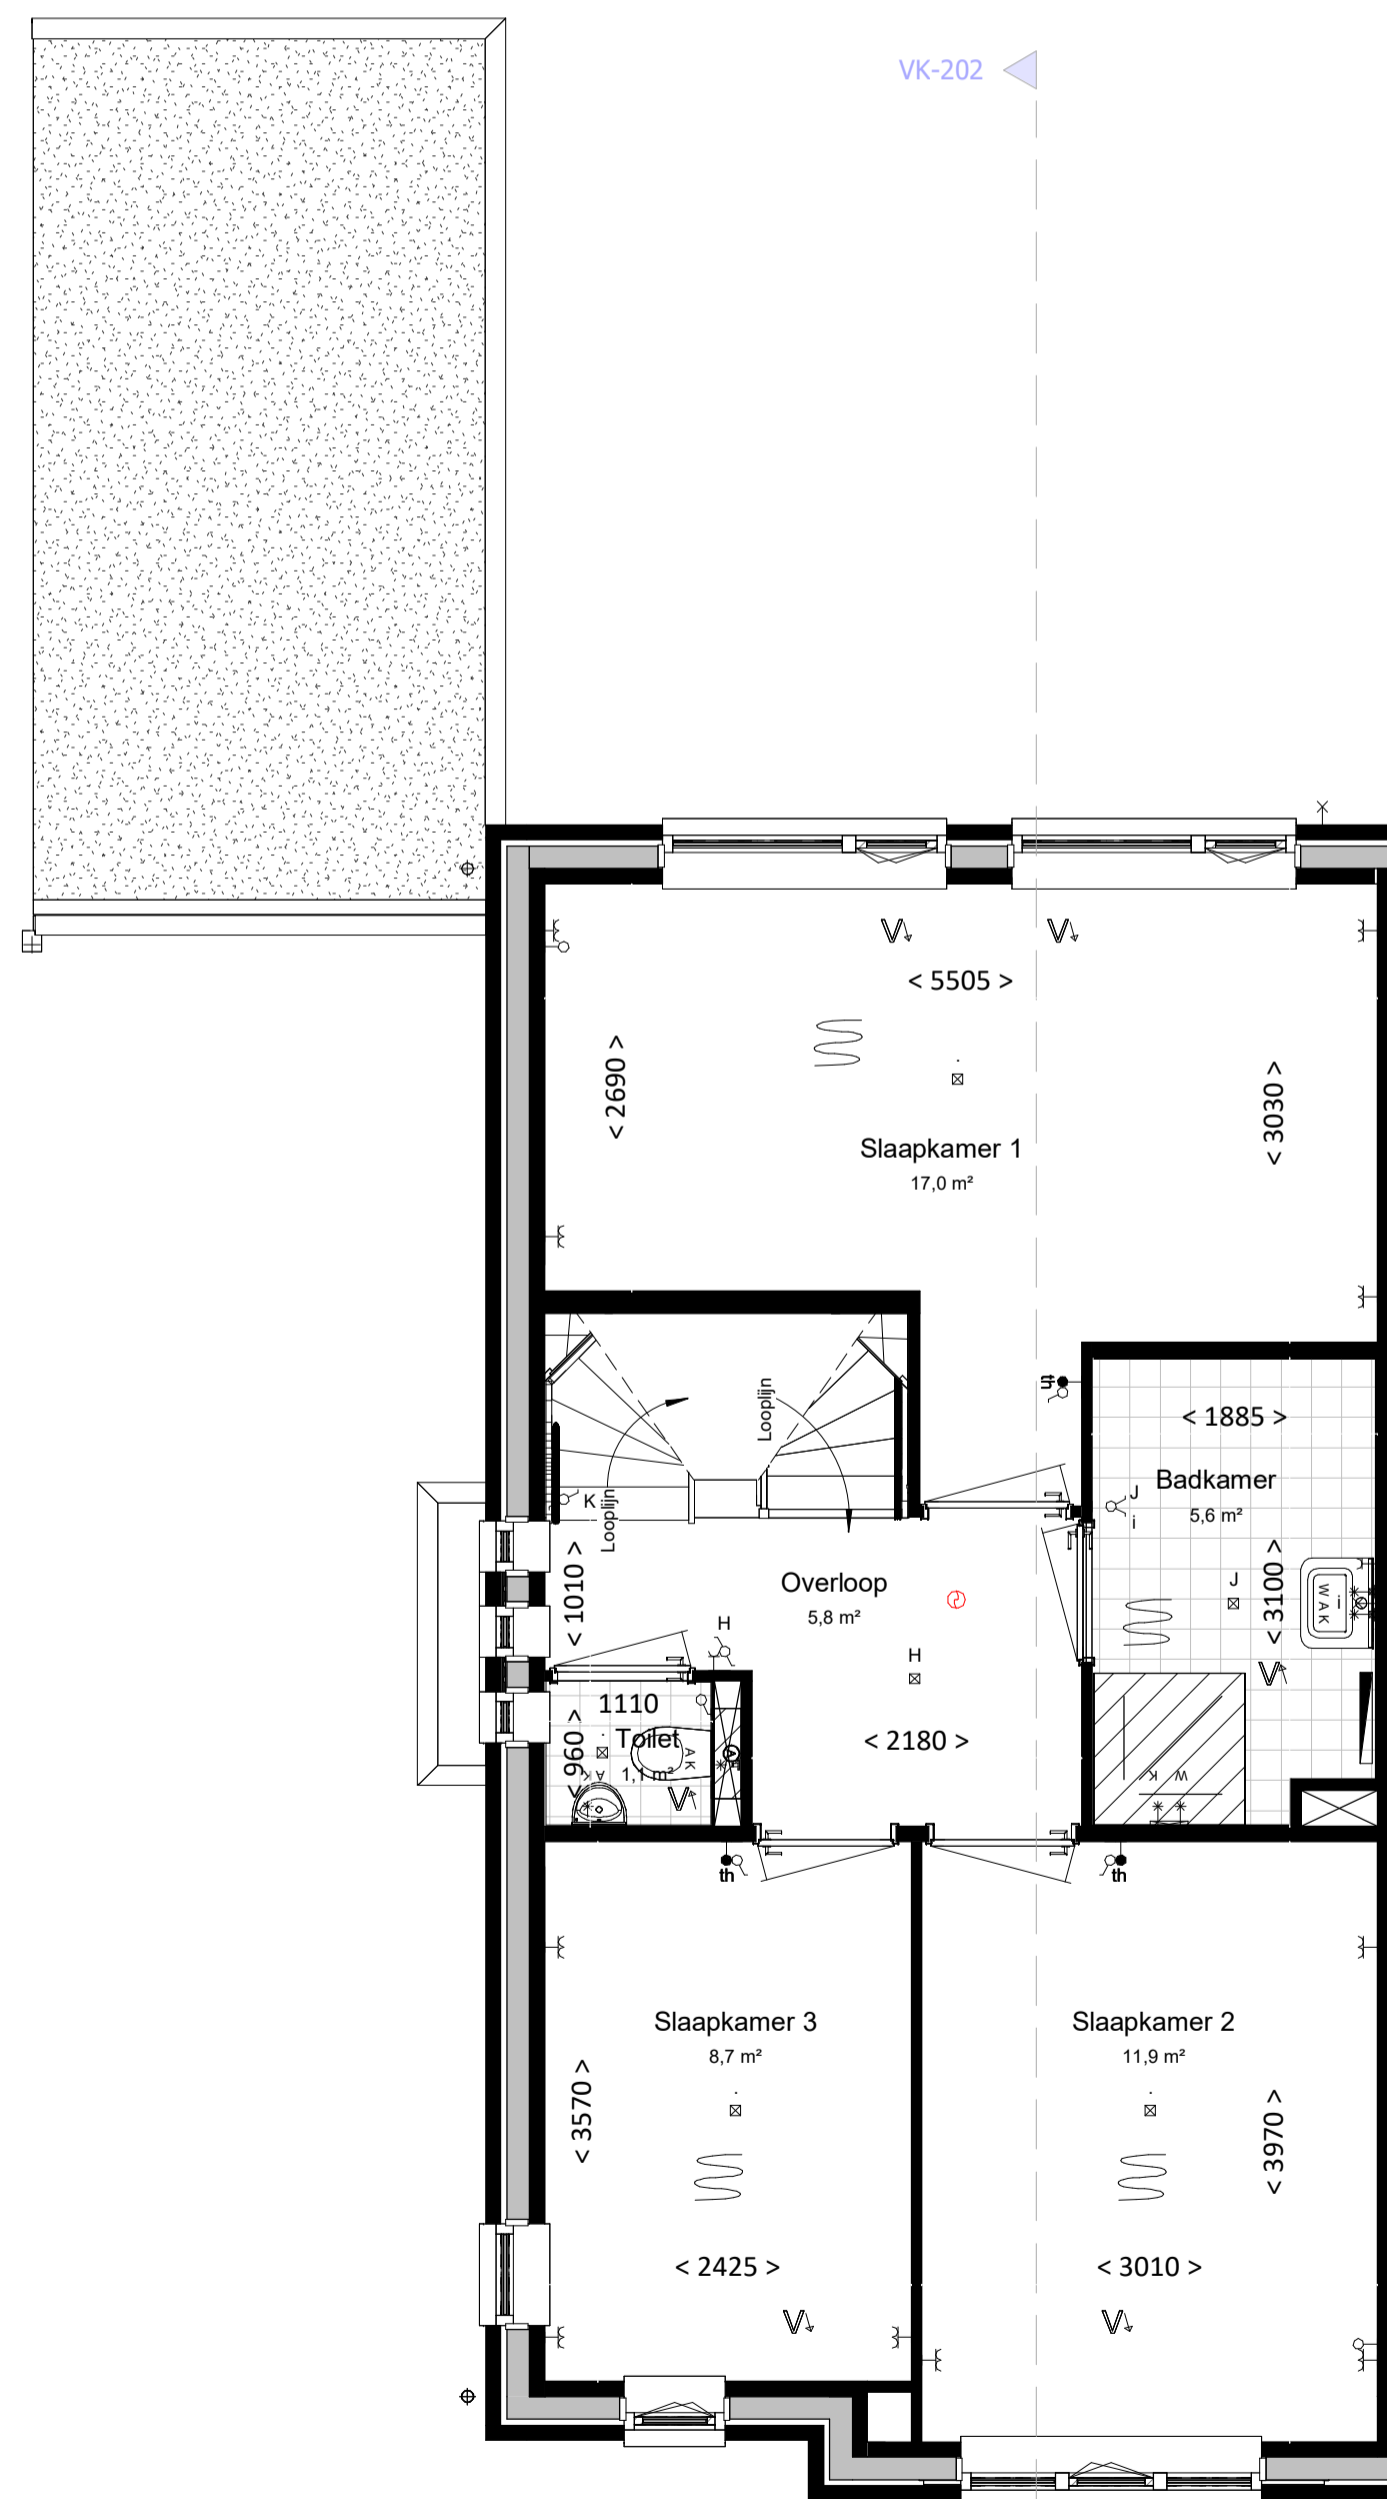


Eerste verdieping

bk. vloer = 2900+

schaal 1 : 50

Kleur & materiaalstaat


Gevels		Hellend dak	
Pilint			
☒ Zwart-mangaan	H	☒ Noir zwart	3B
Opgaad werk		Voordeur	
☒ Oranje-blauw	D	☒ Kwartsgrijs	2

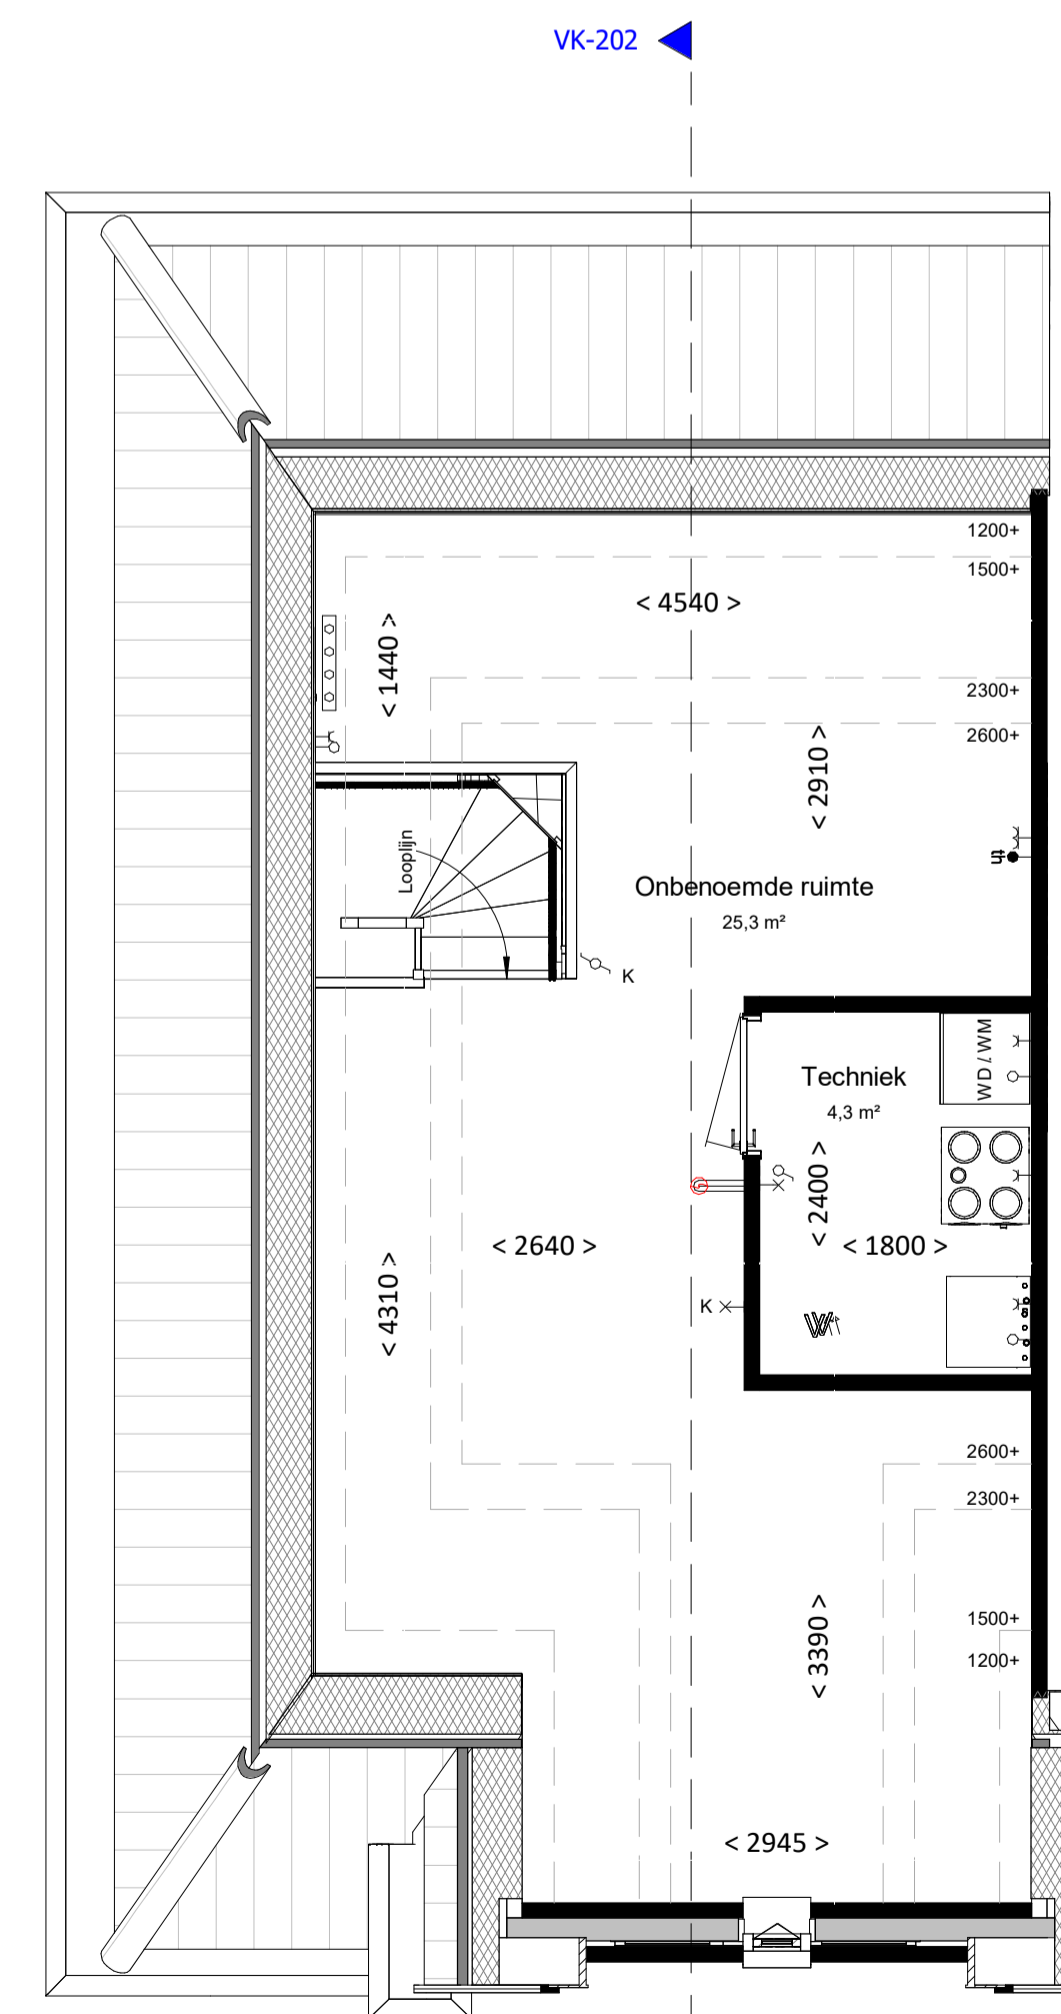

Tweede verdieping

bk. vloer = 5800+

schaal 1 : 50

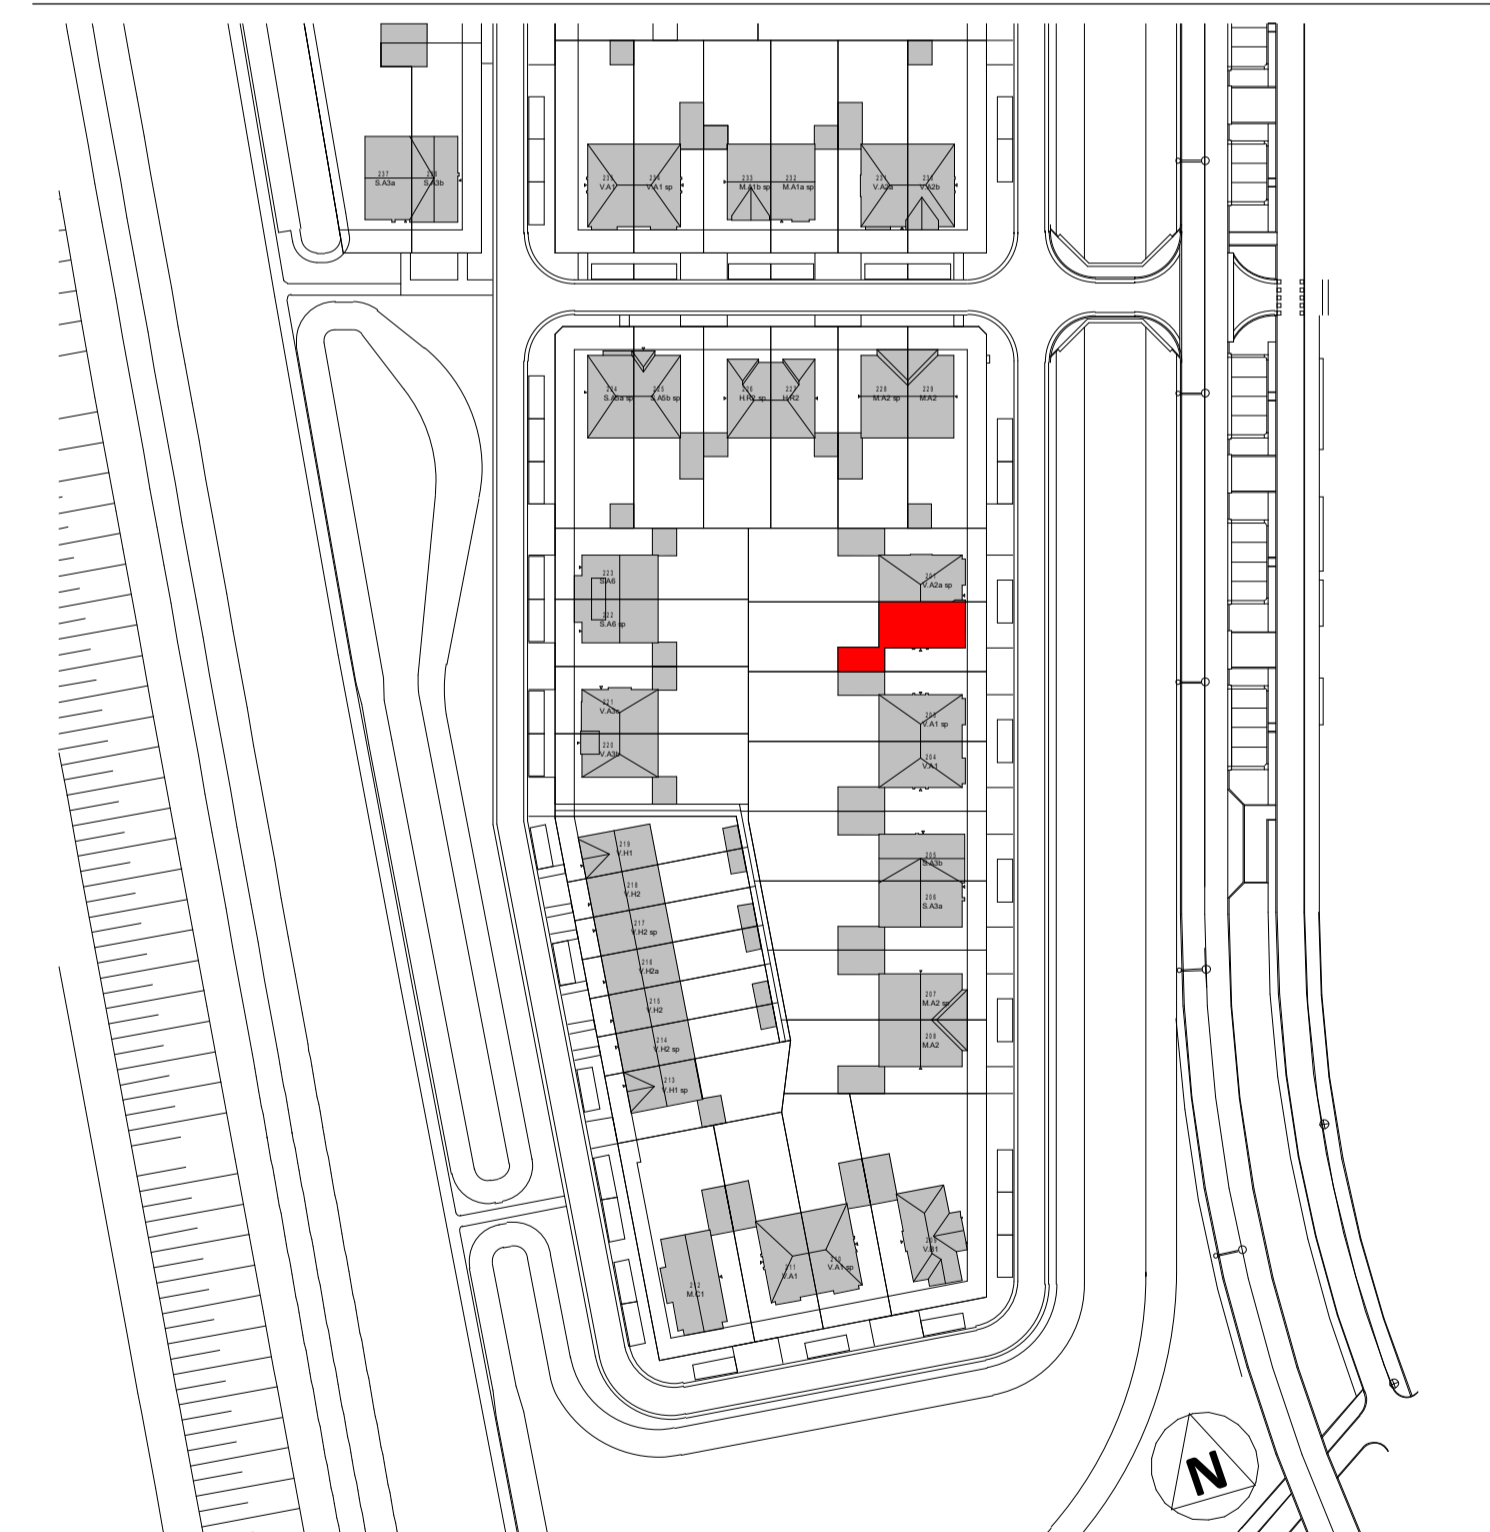

Woning, type V.A2b sp

bouwnummers

202



project
Gouden Singel, deelplan
6, bouwstroom 2A

onderdeel
Basis type VA2b sp

projectnummer
2022E-035

fase VK
status
bouwdeel

getekend schaal formaat
EL 1:100/1:50 A1

bladnummer

VK-202 C

datum 21-11-2022

gew. A 06-12-2022

gew. B 12-12-2022

gew. C 15-12-2022

file

type onderdelen wijziging