


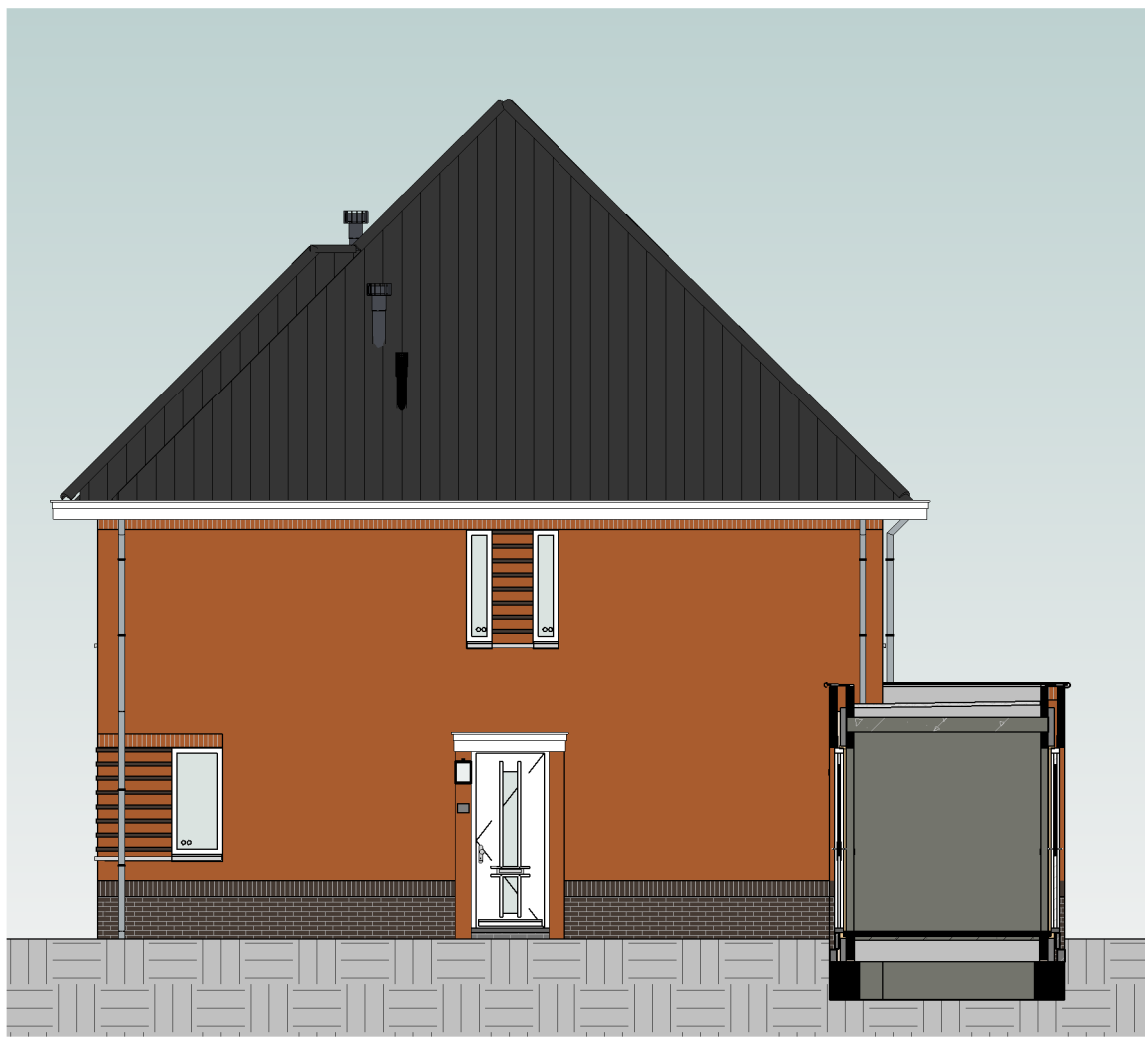


voorgevel
schaal 1:100



achtergevel
schaal 1:100




rechter gevel
schaal 1:100

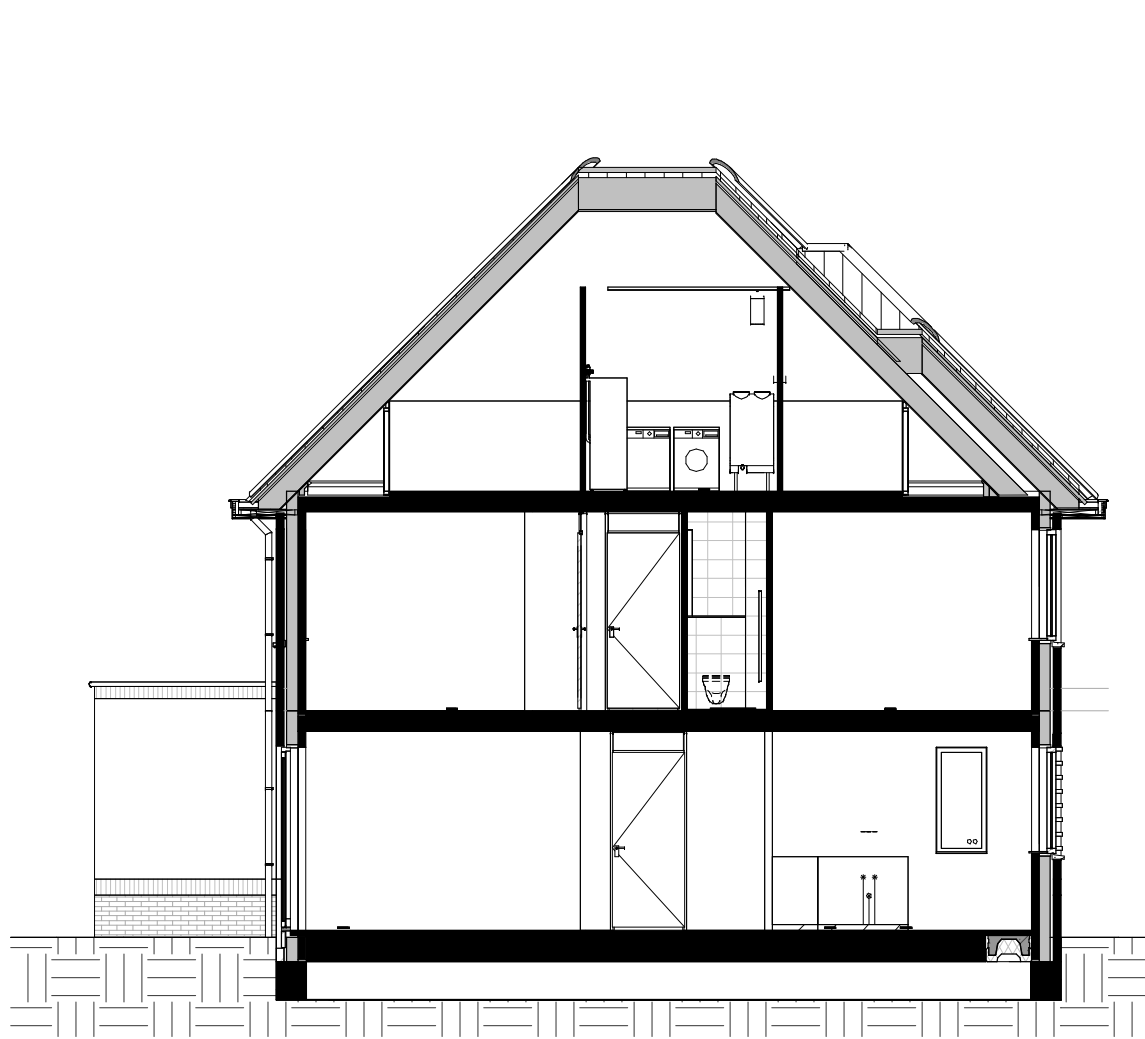


doorsnede
schaal 1:100


Kleur & materiaalstaat			
Gevels			
Plint			
⊗	Zwart-mangaan	H	
Opgaand werk			
⊗	Lichtrood genuanceerd	F	
Hellend dak			
⊗	Noir zwart	3B	
Voordeur			
⊗	Voordeurkleur wordt gekozen in het koperskeuzetract		

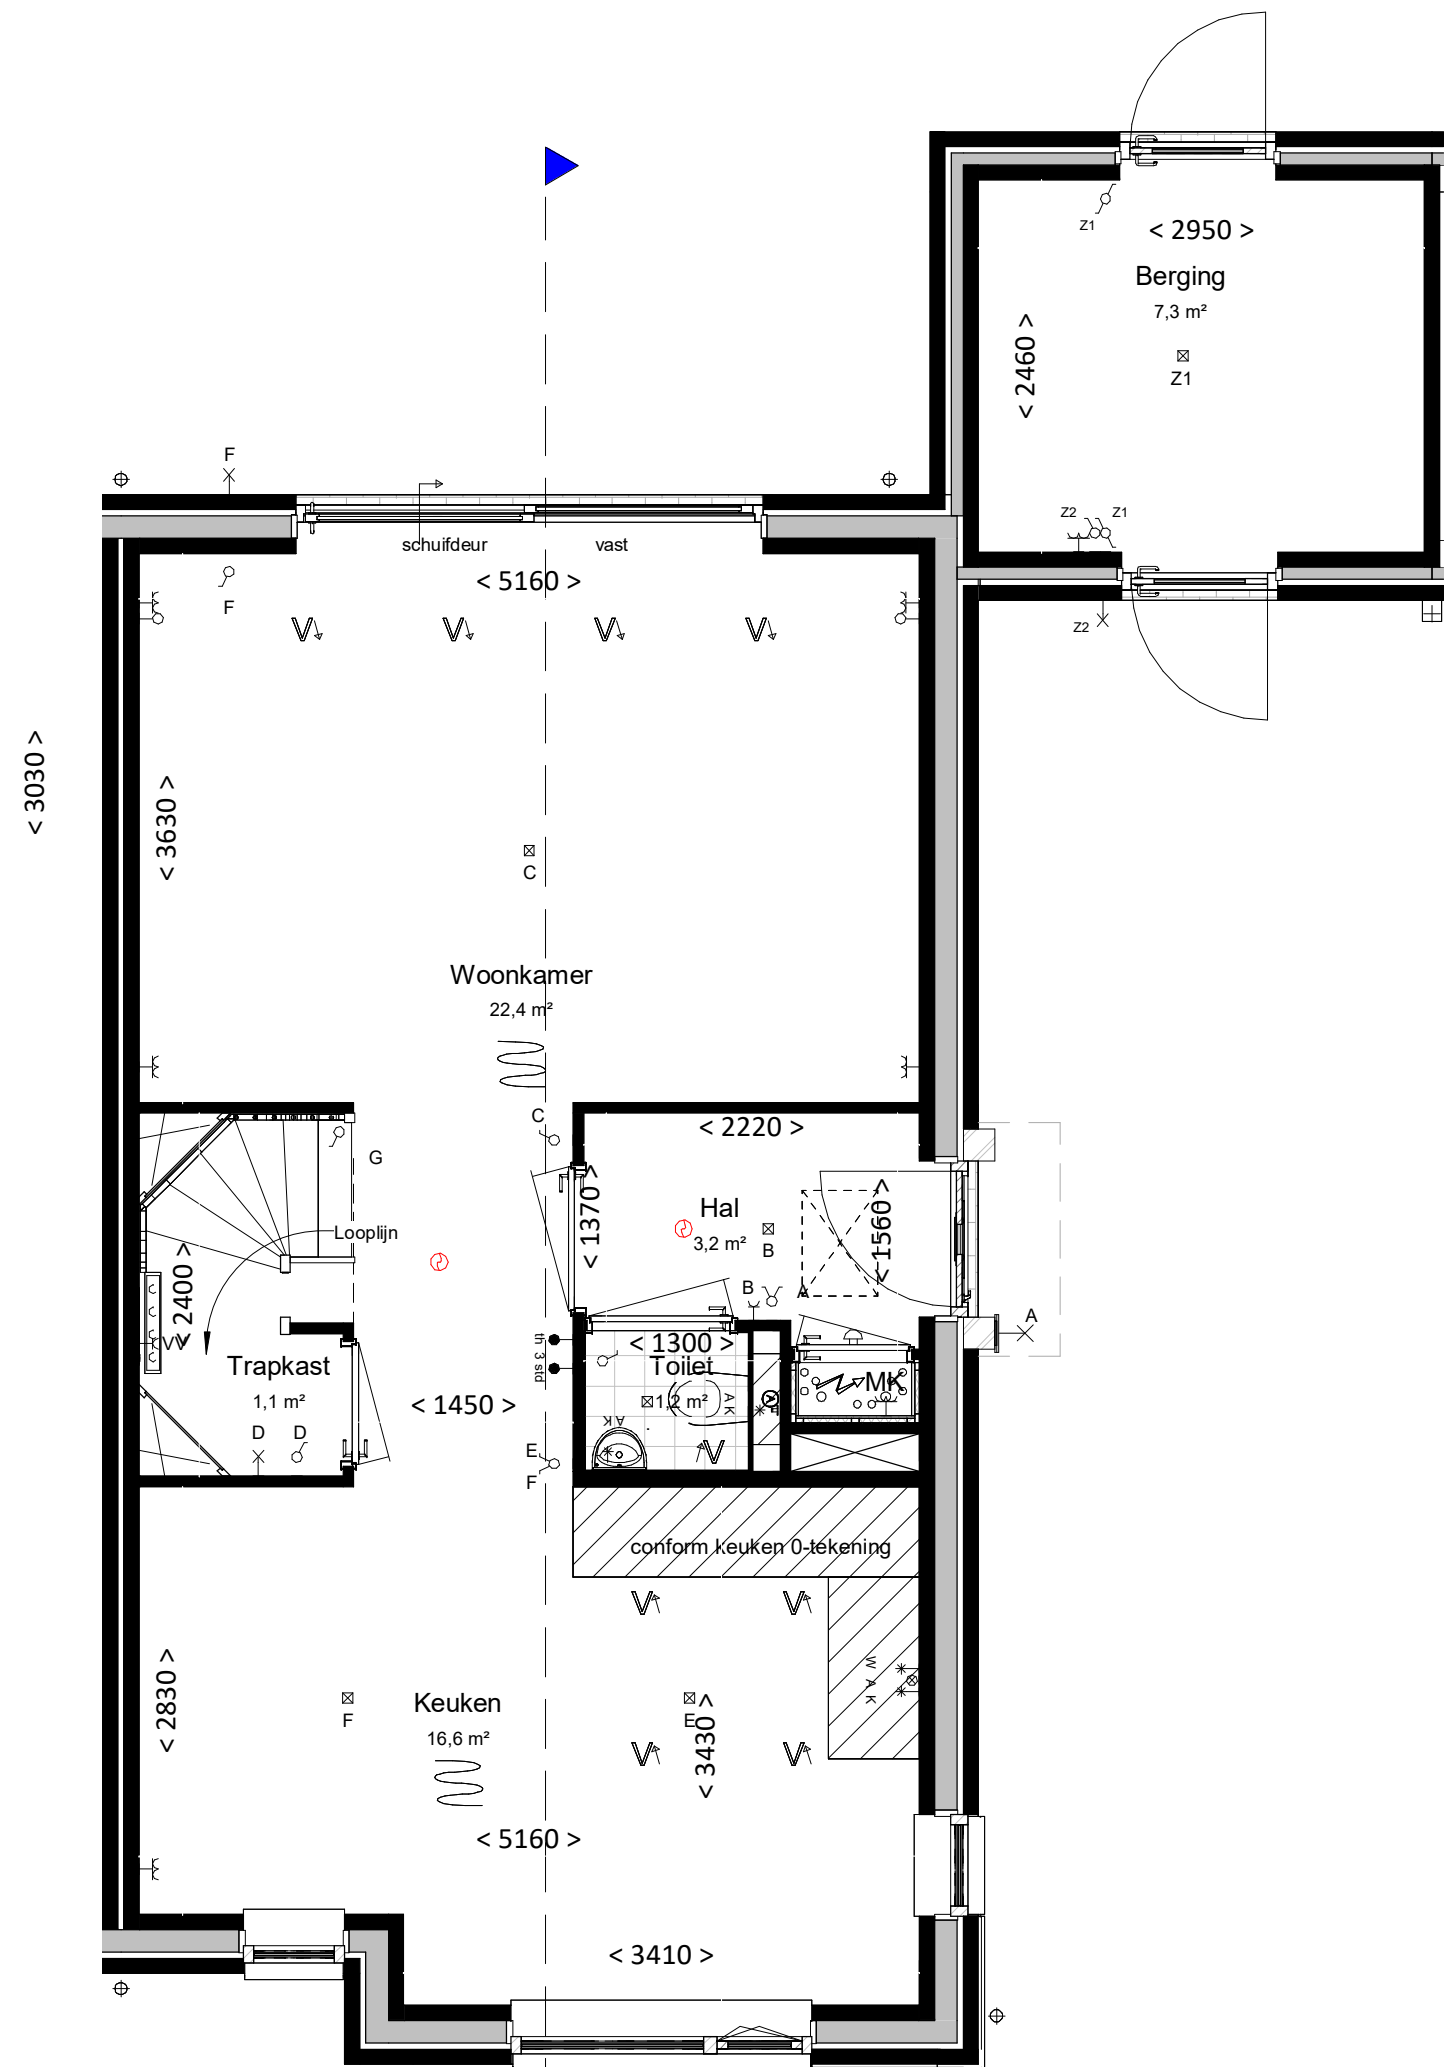

begane grond
bk. vloer = P = 0
schaal 1:50

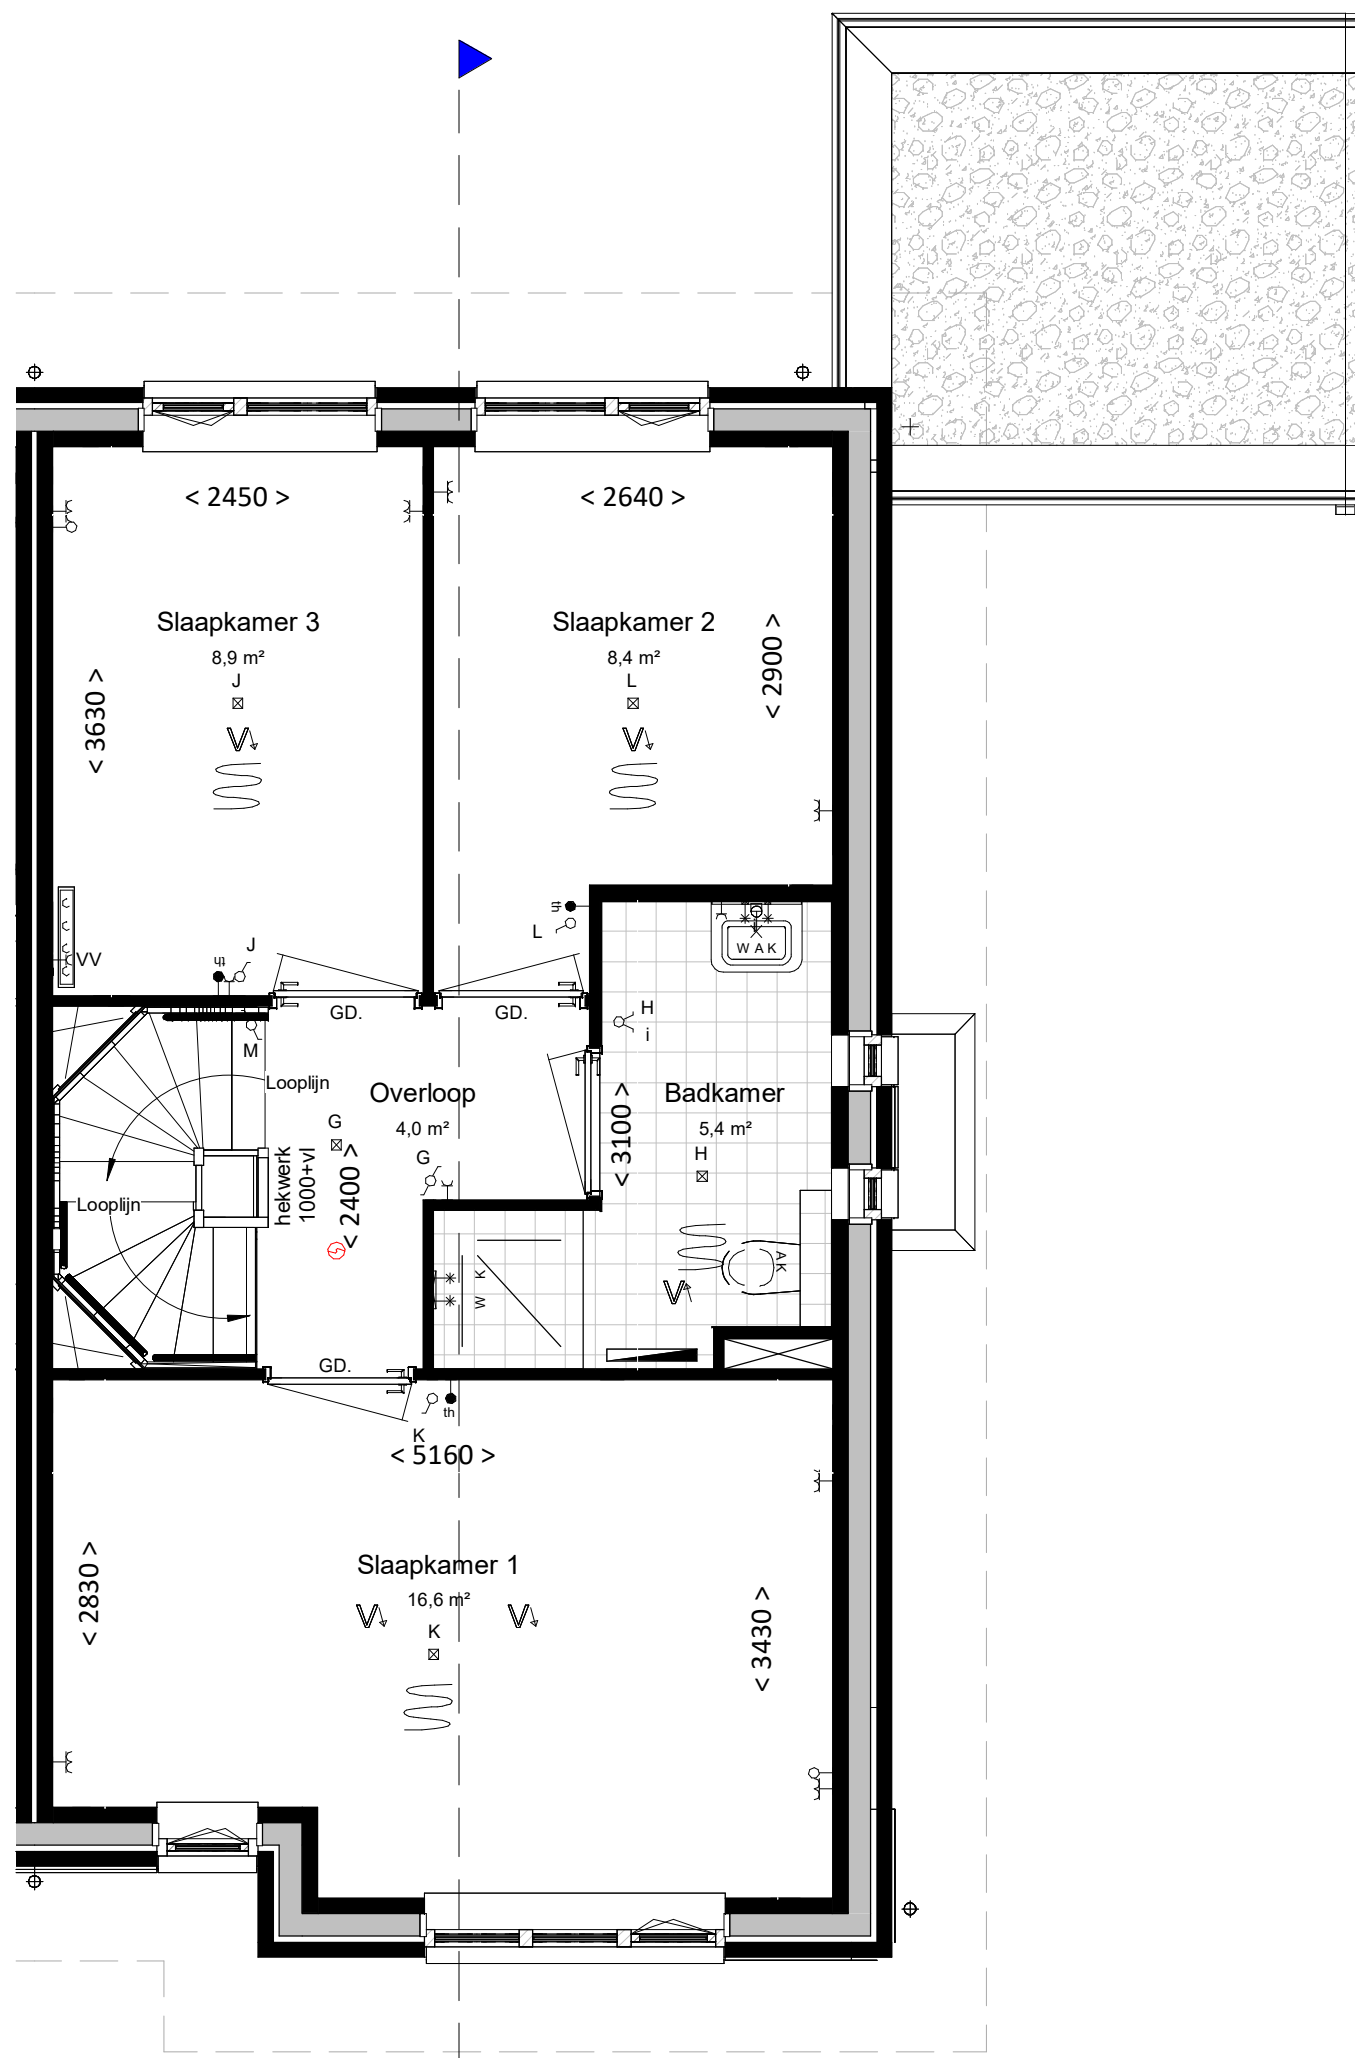

eerste verdieping
bk. vloer = 2900+
schaal 1:50

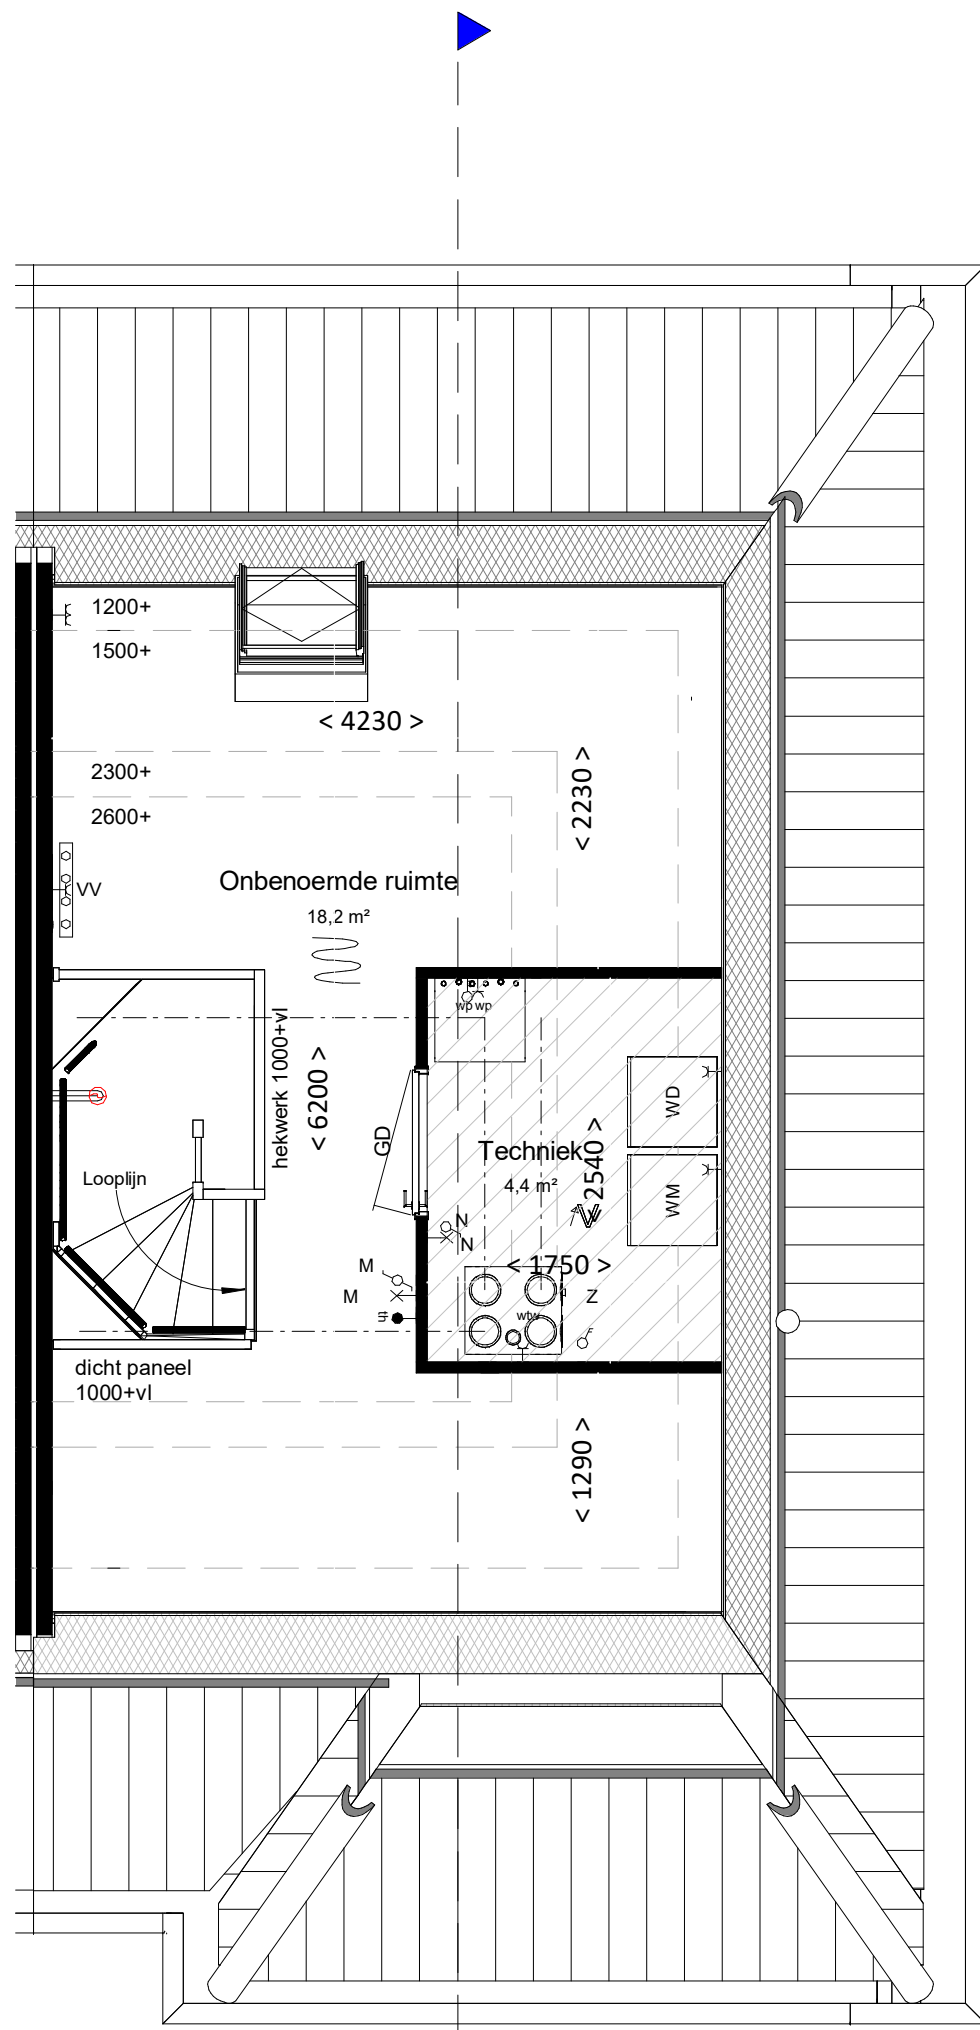

tweede verdieping
bk. vloer = 5800+
schaal 1:50

renvooi

algemeen

- alle maatvoering is aangegeven in millimeters (mm). Maatvoering is indicatief/ zijn circa maten.
- kleuren zijn indicatief en kunnen afwijken van de werkelijkheid
- posities en aantal installatiepunten zijn indicatief en worden definitief bepaald door de installateur.
- wijzigingen onder voorbehoud
- bij de tweede verdieping maatvoering aangegeven tot 1500+vl. lijn

bouwkundig

hwa	hemelwaterafvoer; posities zie geveltekeningen, exacte posities worden door installateur in het werk bepaald.
GD	geluiddempend binnendeurkozijn met binnendeur (32 dB)
inspectieluik	inspectieluik
technische zone	technische zone (plaatsing van installatie onderdelen kan nog wijzigen)
grind	grind

elektrotechnische installaties

A	wandcontactdoos met randaarde, 1 voudig	2-fase aansluitpunt, tbv. elektrisch koken
~	wandcontactdoos met randaarde, 2 voudig	aansluitpunt, bedraad
~	schakelaar, enkelpolig	aansluitpunt, onbedraad
~	schakelaar, serie	rookmelder
~	schakelaar, wissel	beldrukker
~	schakelaar met wandcontactdoos combinatie	schel / deurbel
~	plafondlichtpunt (excl. armatuur)	wandcontactdoor voor WTW-unit
~	wandlichtpunt (excl. armatuur), hoogte 2,1m	wandcontactdoos voor verdeler vloerverwarming
~	werkschakelaar zonnepanelen	aansluitpunt, onbedraad tbv warmte pomp

Aansluitpunten keuken conform 'nultekening'

verwarmingsinstallaties


~	Verdeler vloerverwarming excl. omkasting	~	Verdeler vloerverwarming incl. omkasting
~	thermostaat	~	warmtepompinstallatie
~	elektrische radiator, bijverwarming		
~	ruimte vloerverwarming		

waterinstallaties en binnenriolering

* ~	aansluiting buitenkraan
* K	aansluiting koudwater
* W	aansluiting warmwater
⊗ A	afvoerpunt binnenriolering
WM	opstelplaats wasmachine (aansluiting koudwater / afvoerpunt binnenriolering)
WD	opstelplaats wasdroger (afvoerpunt binnenriolering)
~	hemelwaterafvoer plat dak

ventilatie- en luchtbehandelingsinstallatie

✓ V	ventilatie toevoer voorziening (rozet in plafond / wand)	--- ---	Kanaalwerk in het zicht, boven de trap tegen o.k. dak (indicatief)
✓ V	ventilatie afvoer voorziening (rozet in plafond / wand)		(kanaalwerk rond diameter 125-160mm)
~	3 standen schakelaar		
~	WTW- unit		

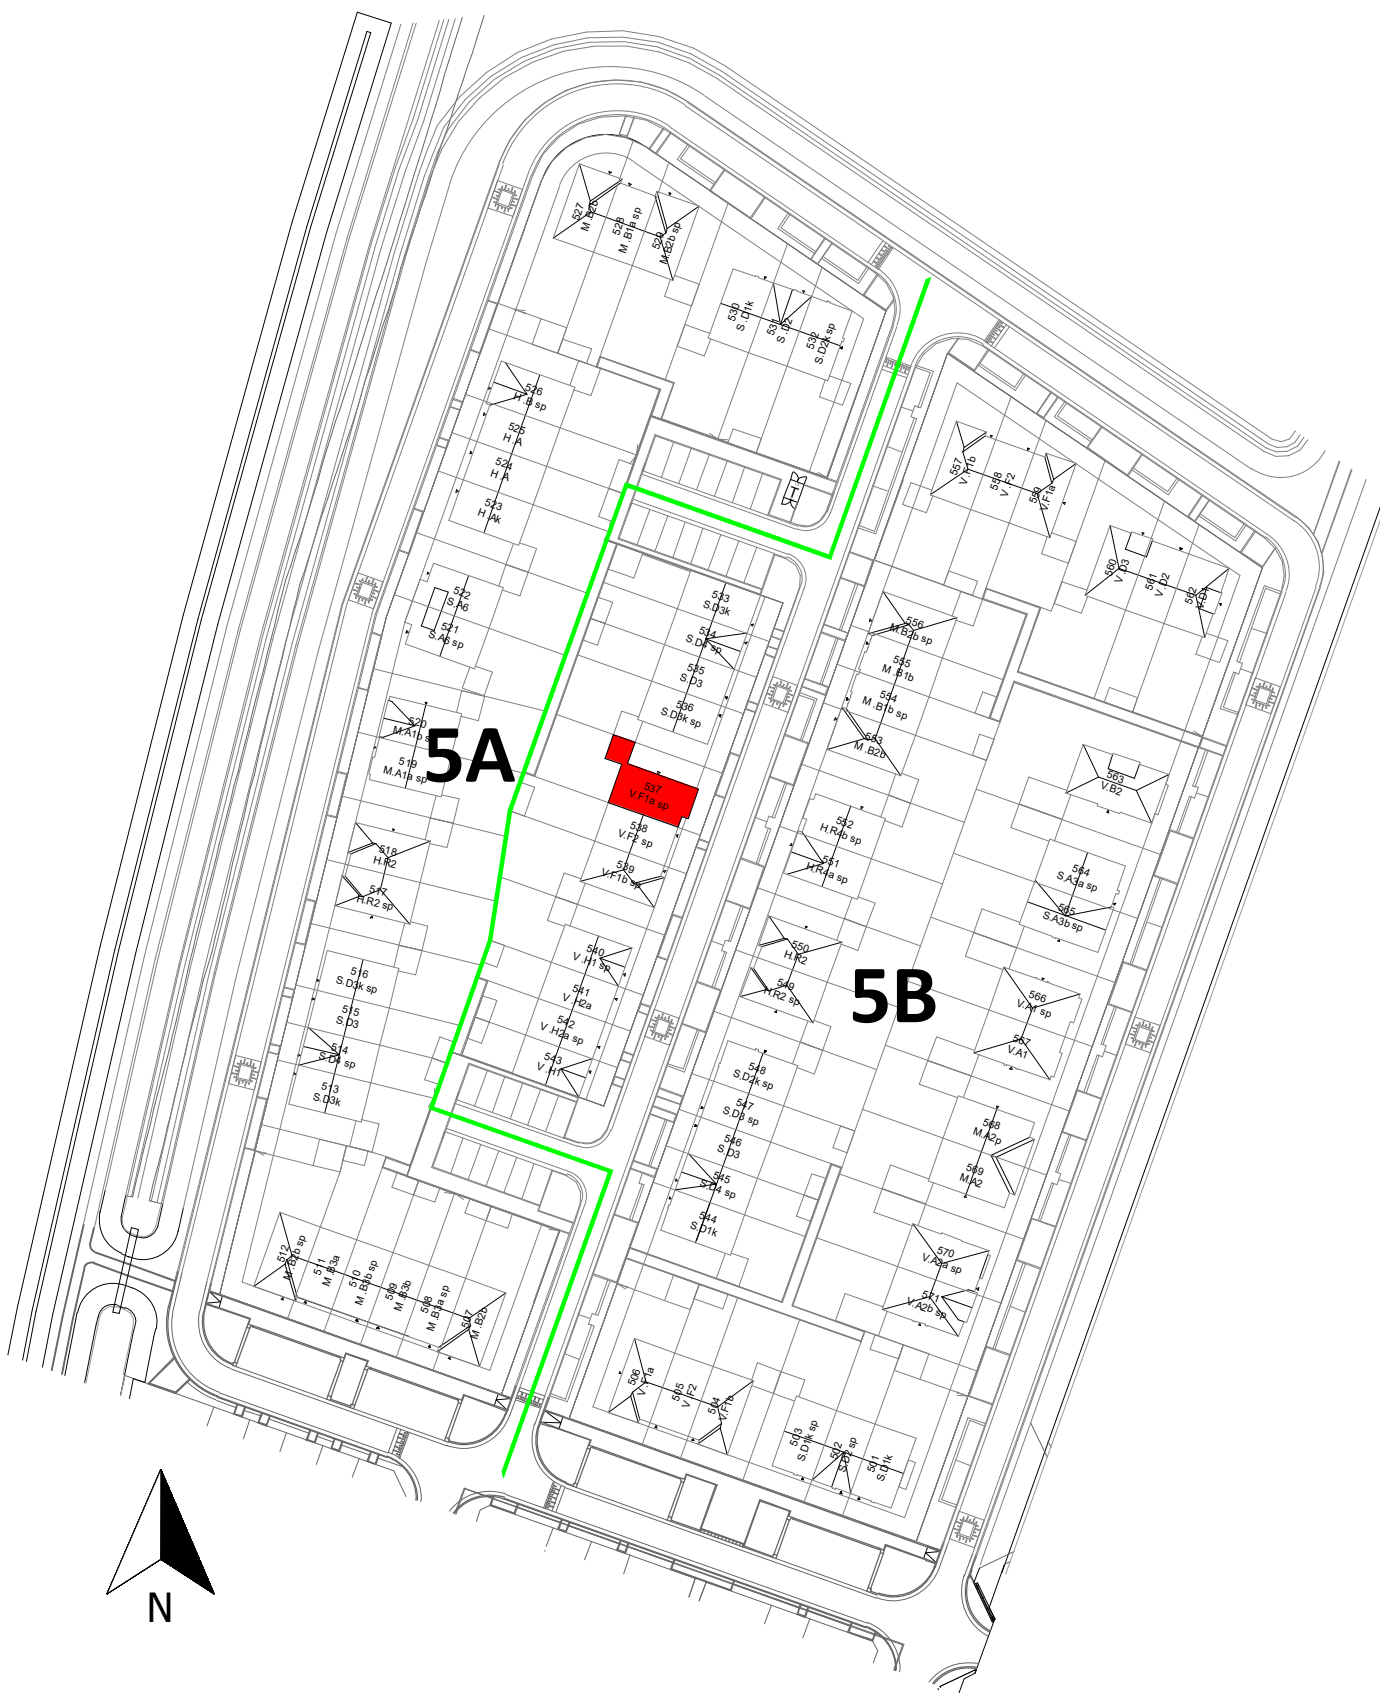

VAN MIERLO
BOUW & ONTWIKKELING

project		fase		VK	
Gouden Singel, deelplan 6, bouwstroom 5B		status			
onderdeel		bouwdeel			
type: V.F1a sp		getekend		schaal	formaat
		RK	1:100/1:50	A1	
projectnummer		bladnummer			
2024E092		VK-537		A	
file		fase		onderdeel	wijziging